

FINAL DE OBRA DE VIVIENDA UNIFAMILIAR

PARCELA N°436 FINCA "EL PARAISO", BENAHAVIS, MÁLAGA

PROPIEDAD:

TRICOM DEVELOPMENT S.L.  
TEODORO CABRILLA BURGOS

ARQUITECTO:


info@teodorocabrilla.com | telf: 696-94-93-62


PLANO:


PLANTA ALTA

ESCALA: 1/50

FECHA: NOVIEMBRE 2018

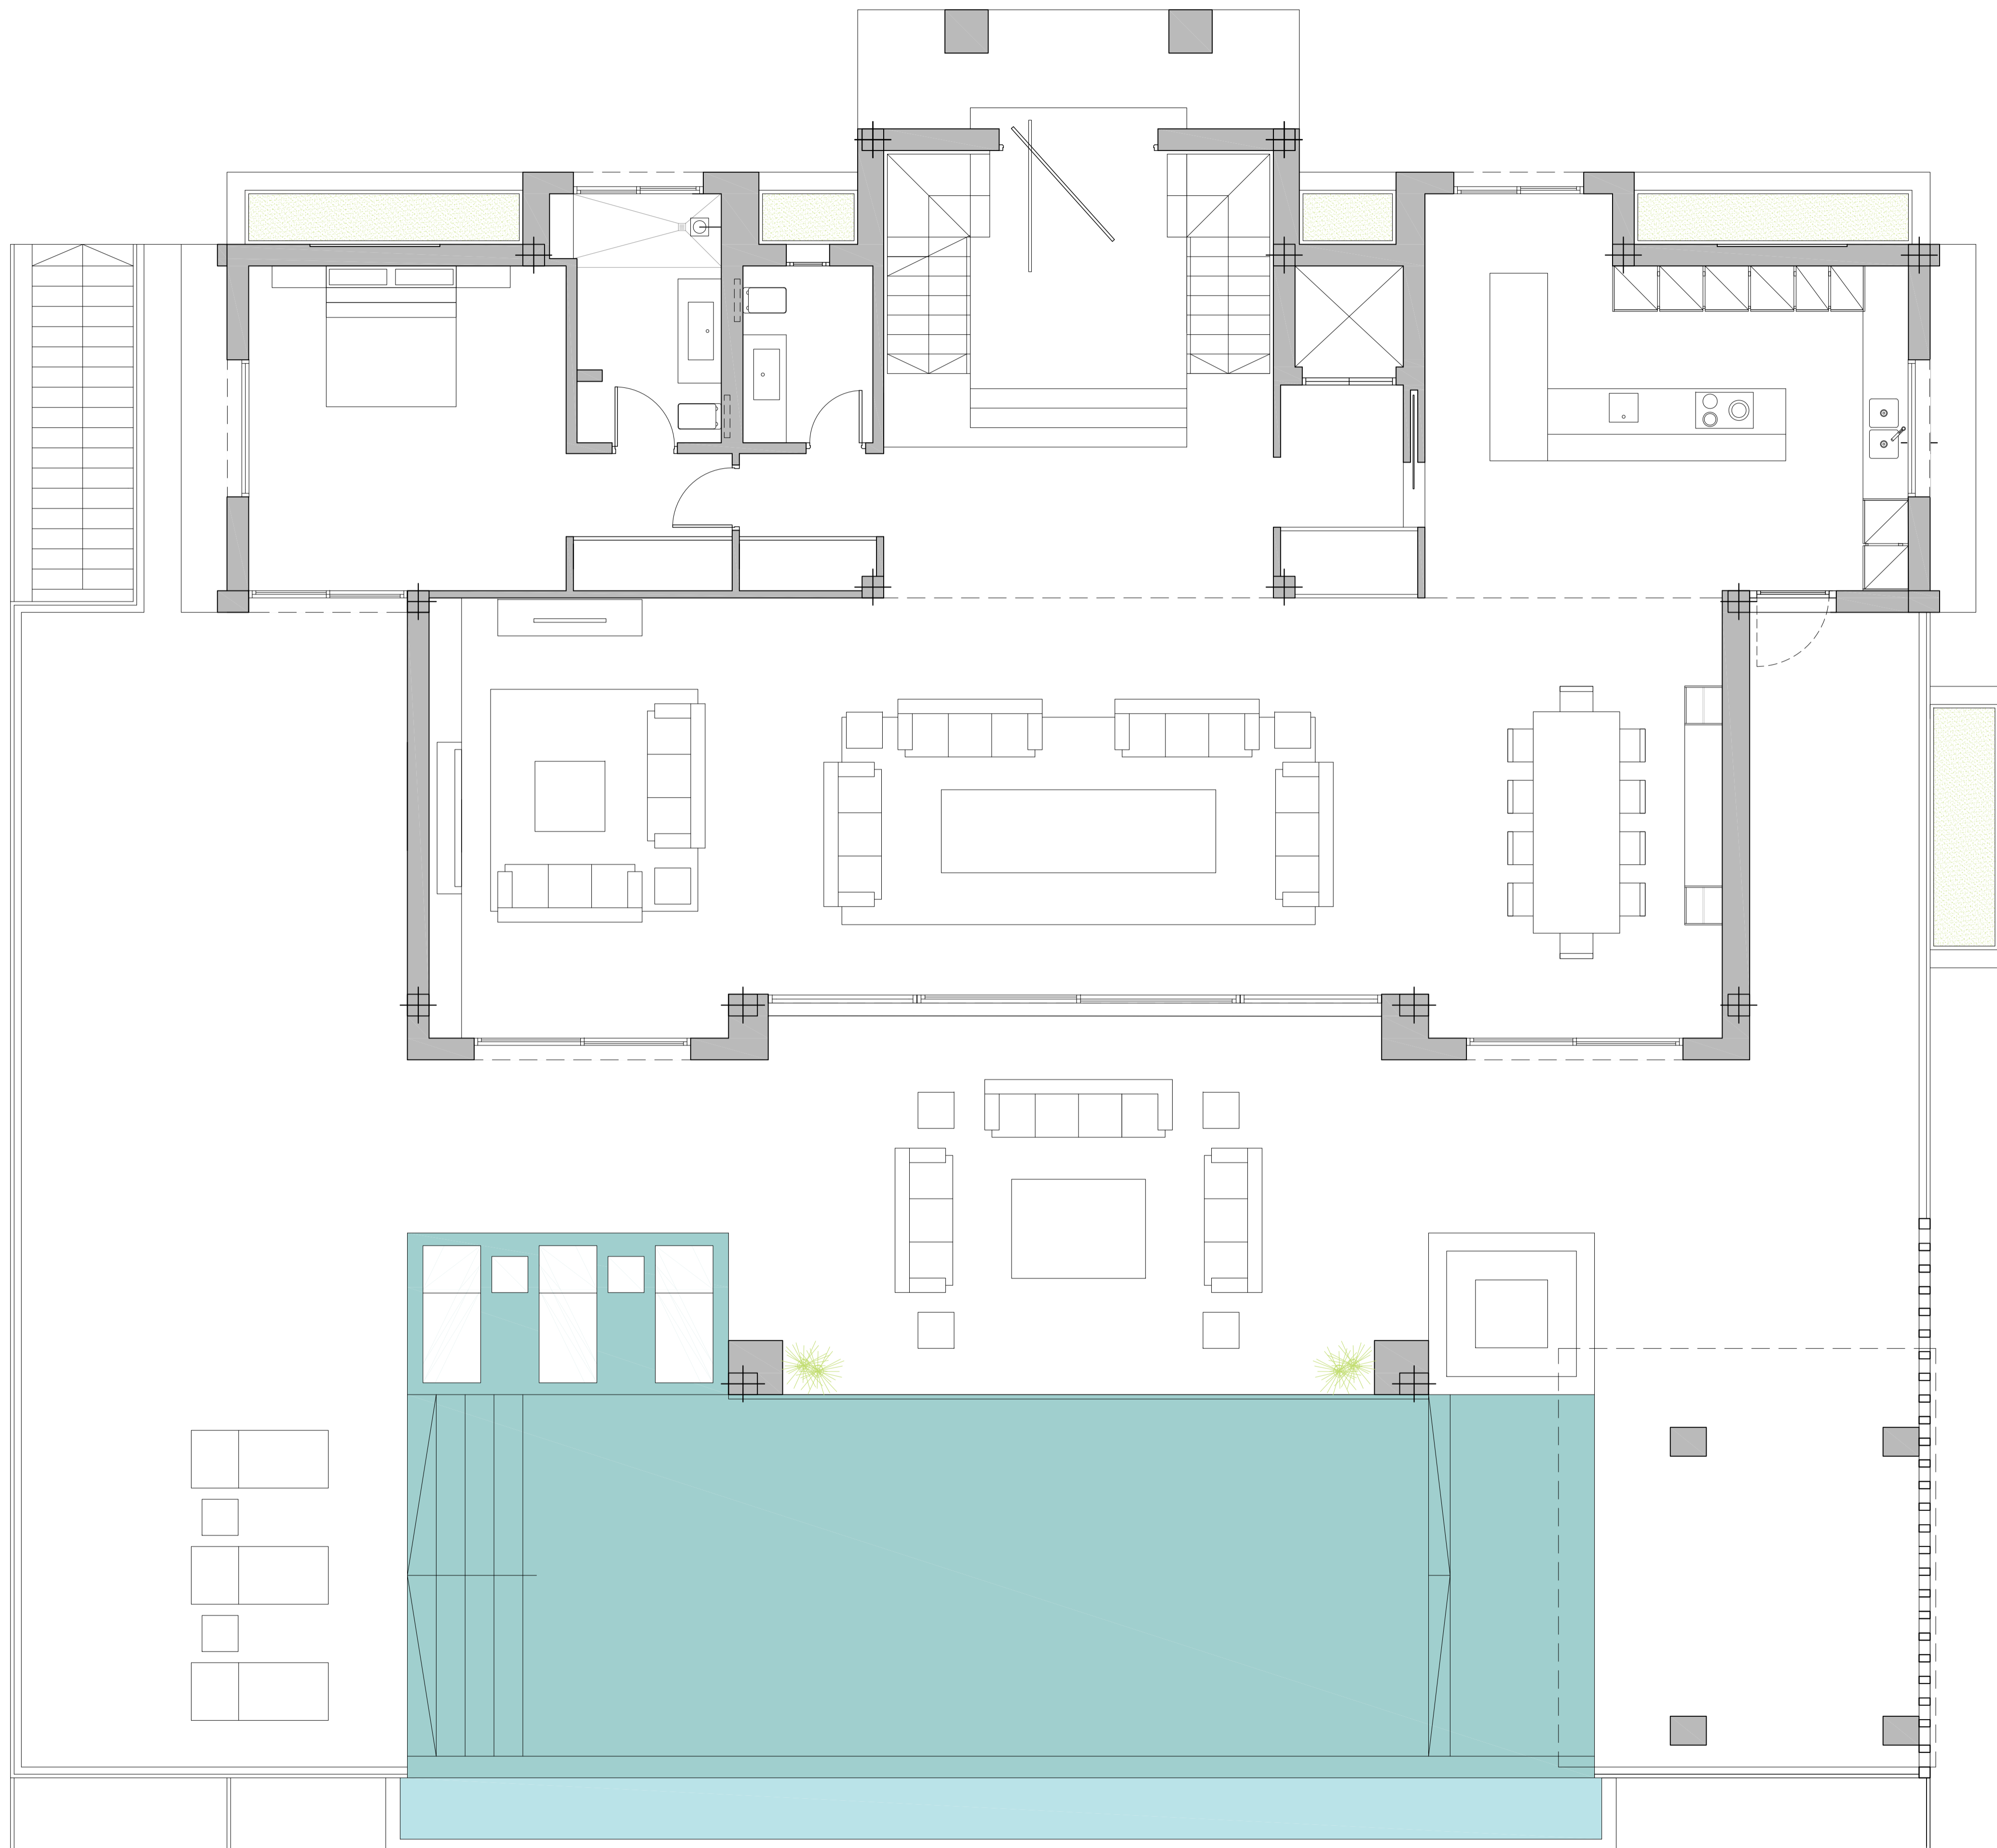

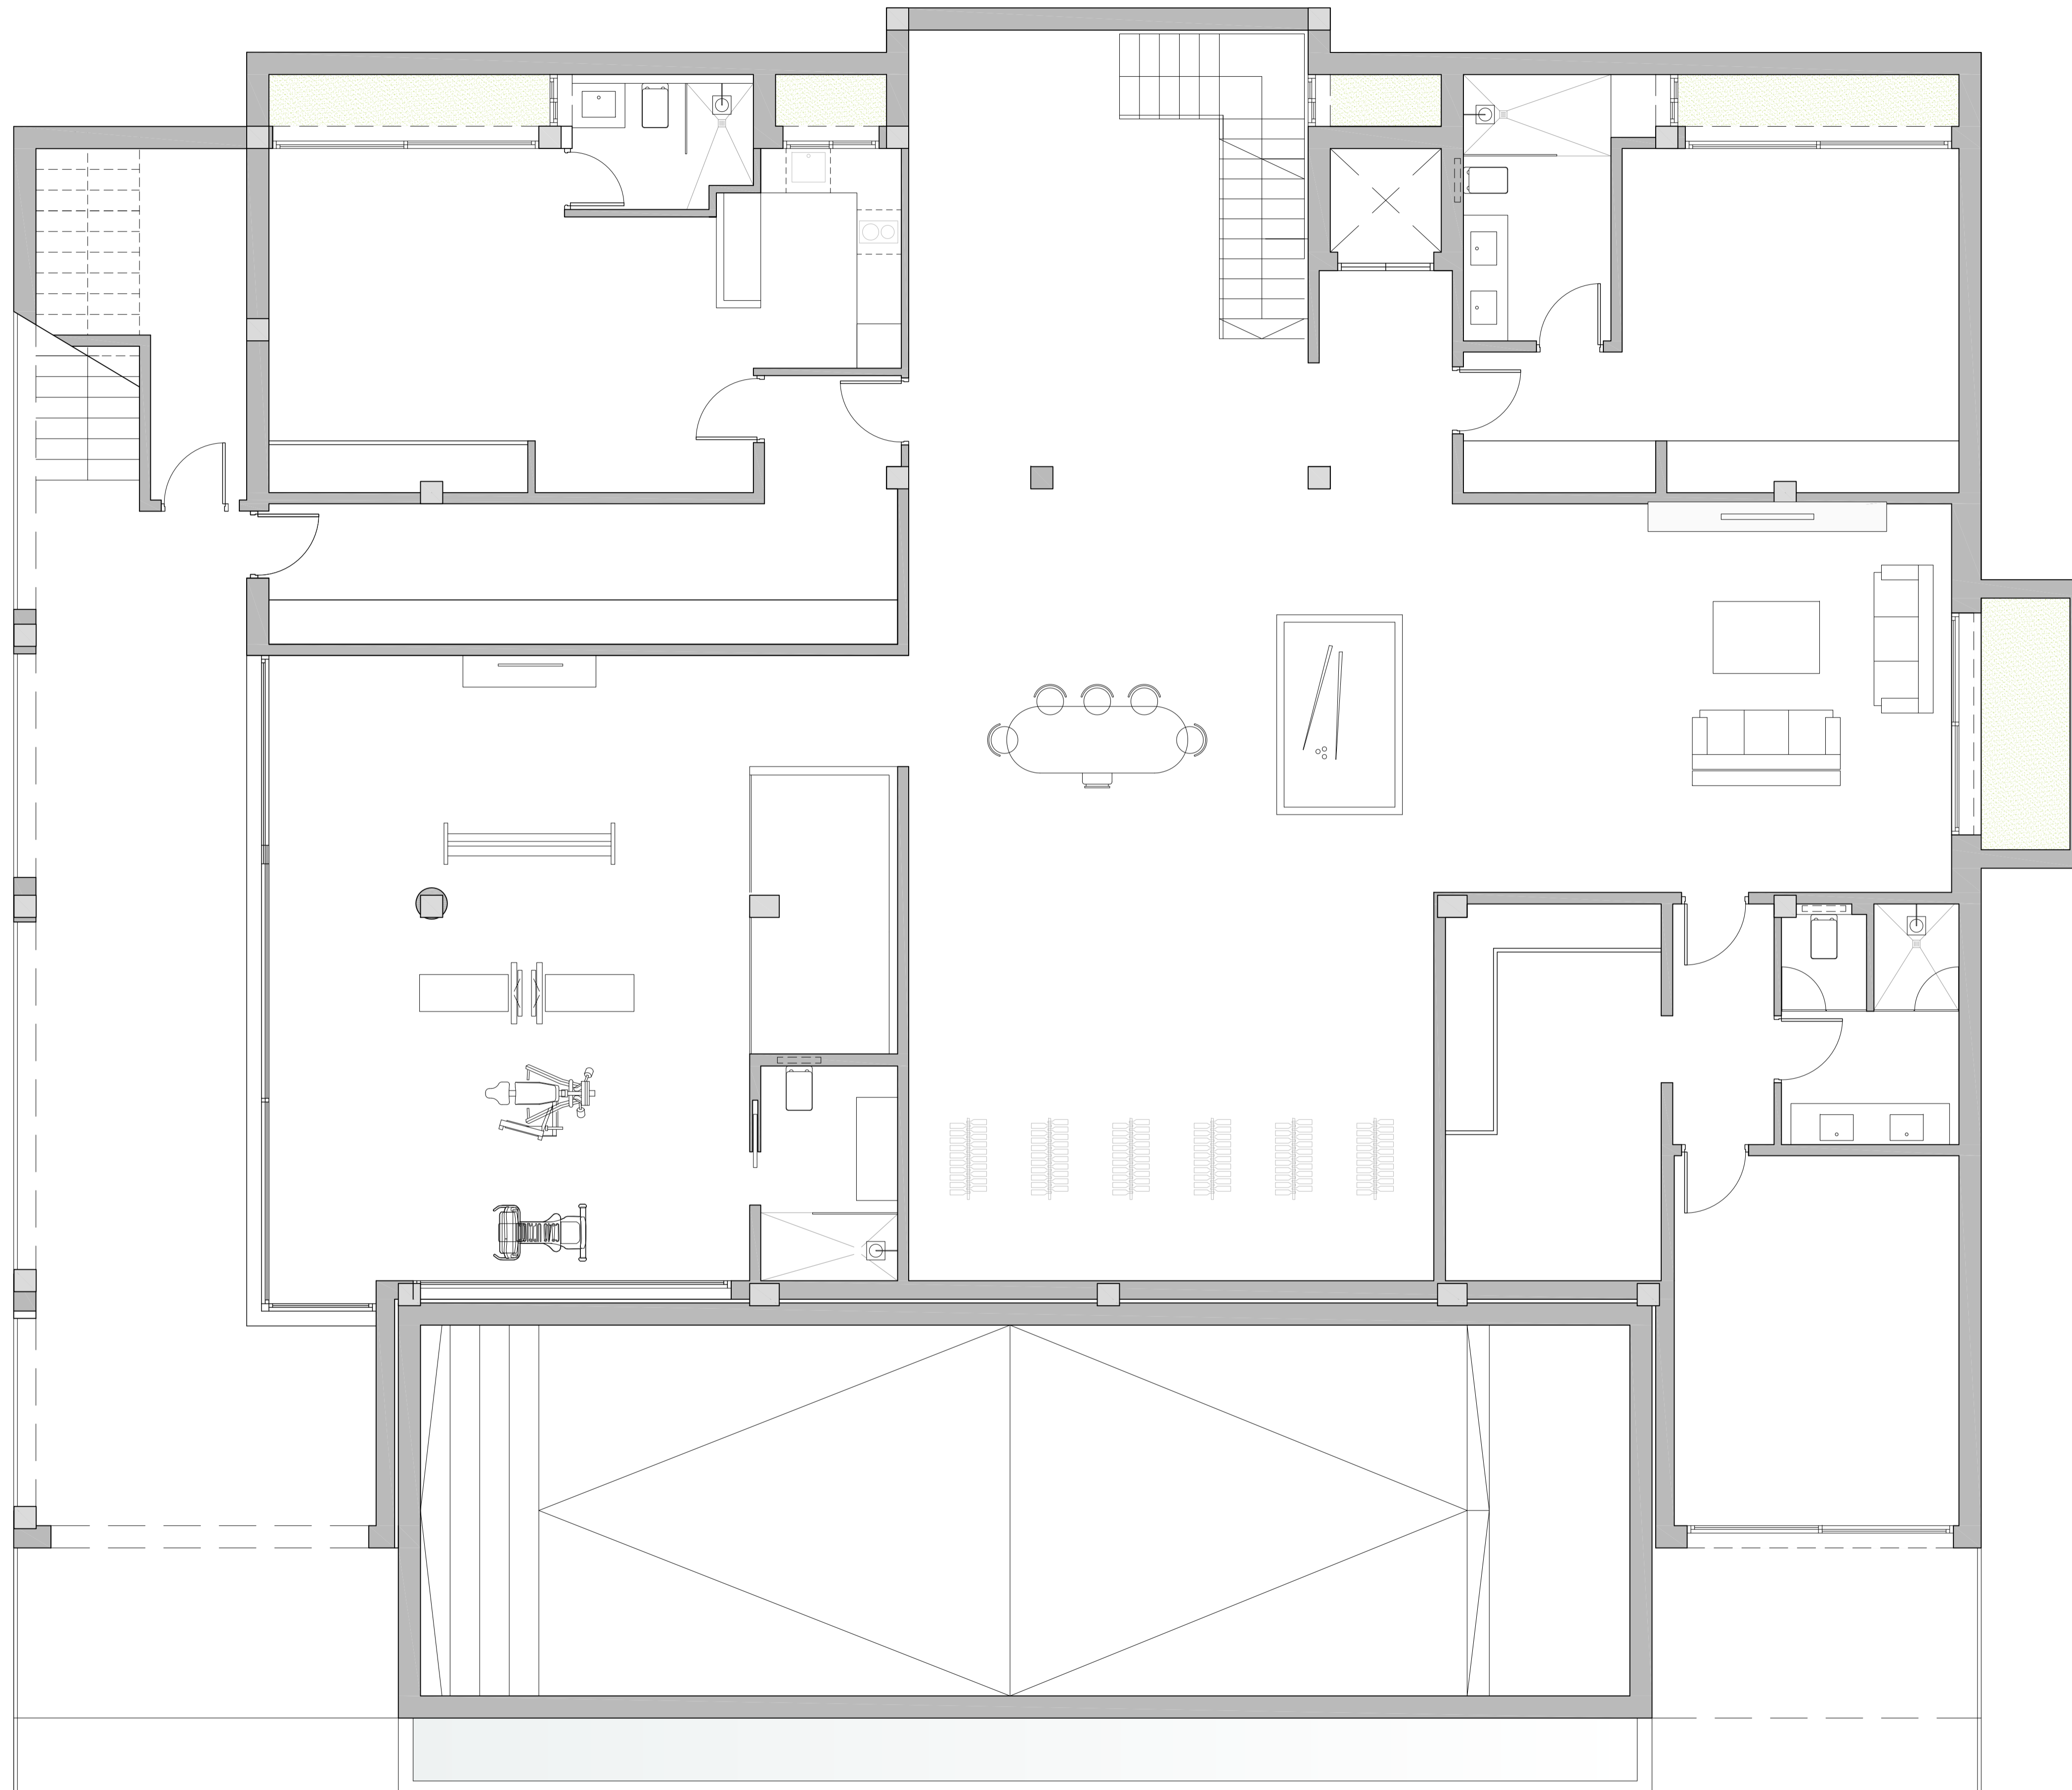

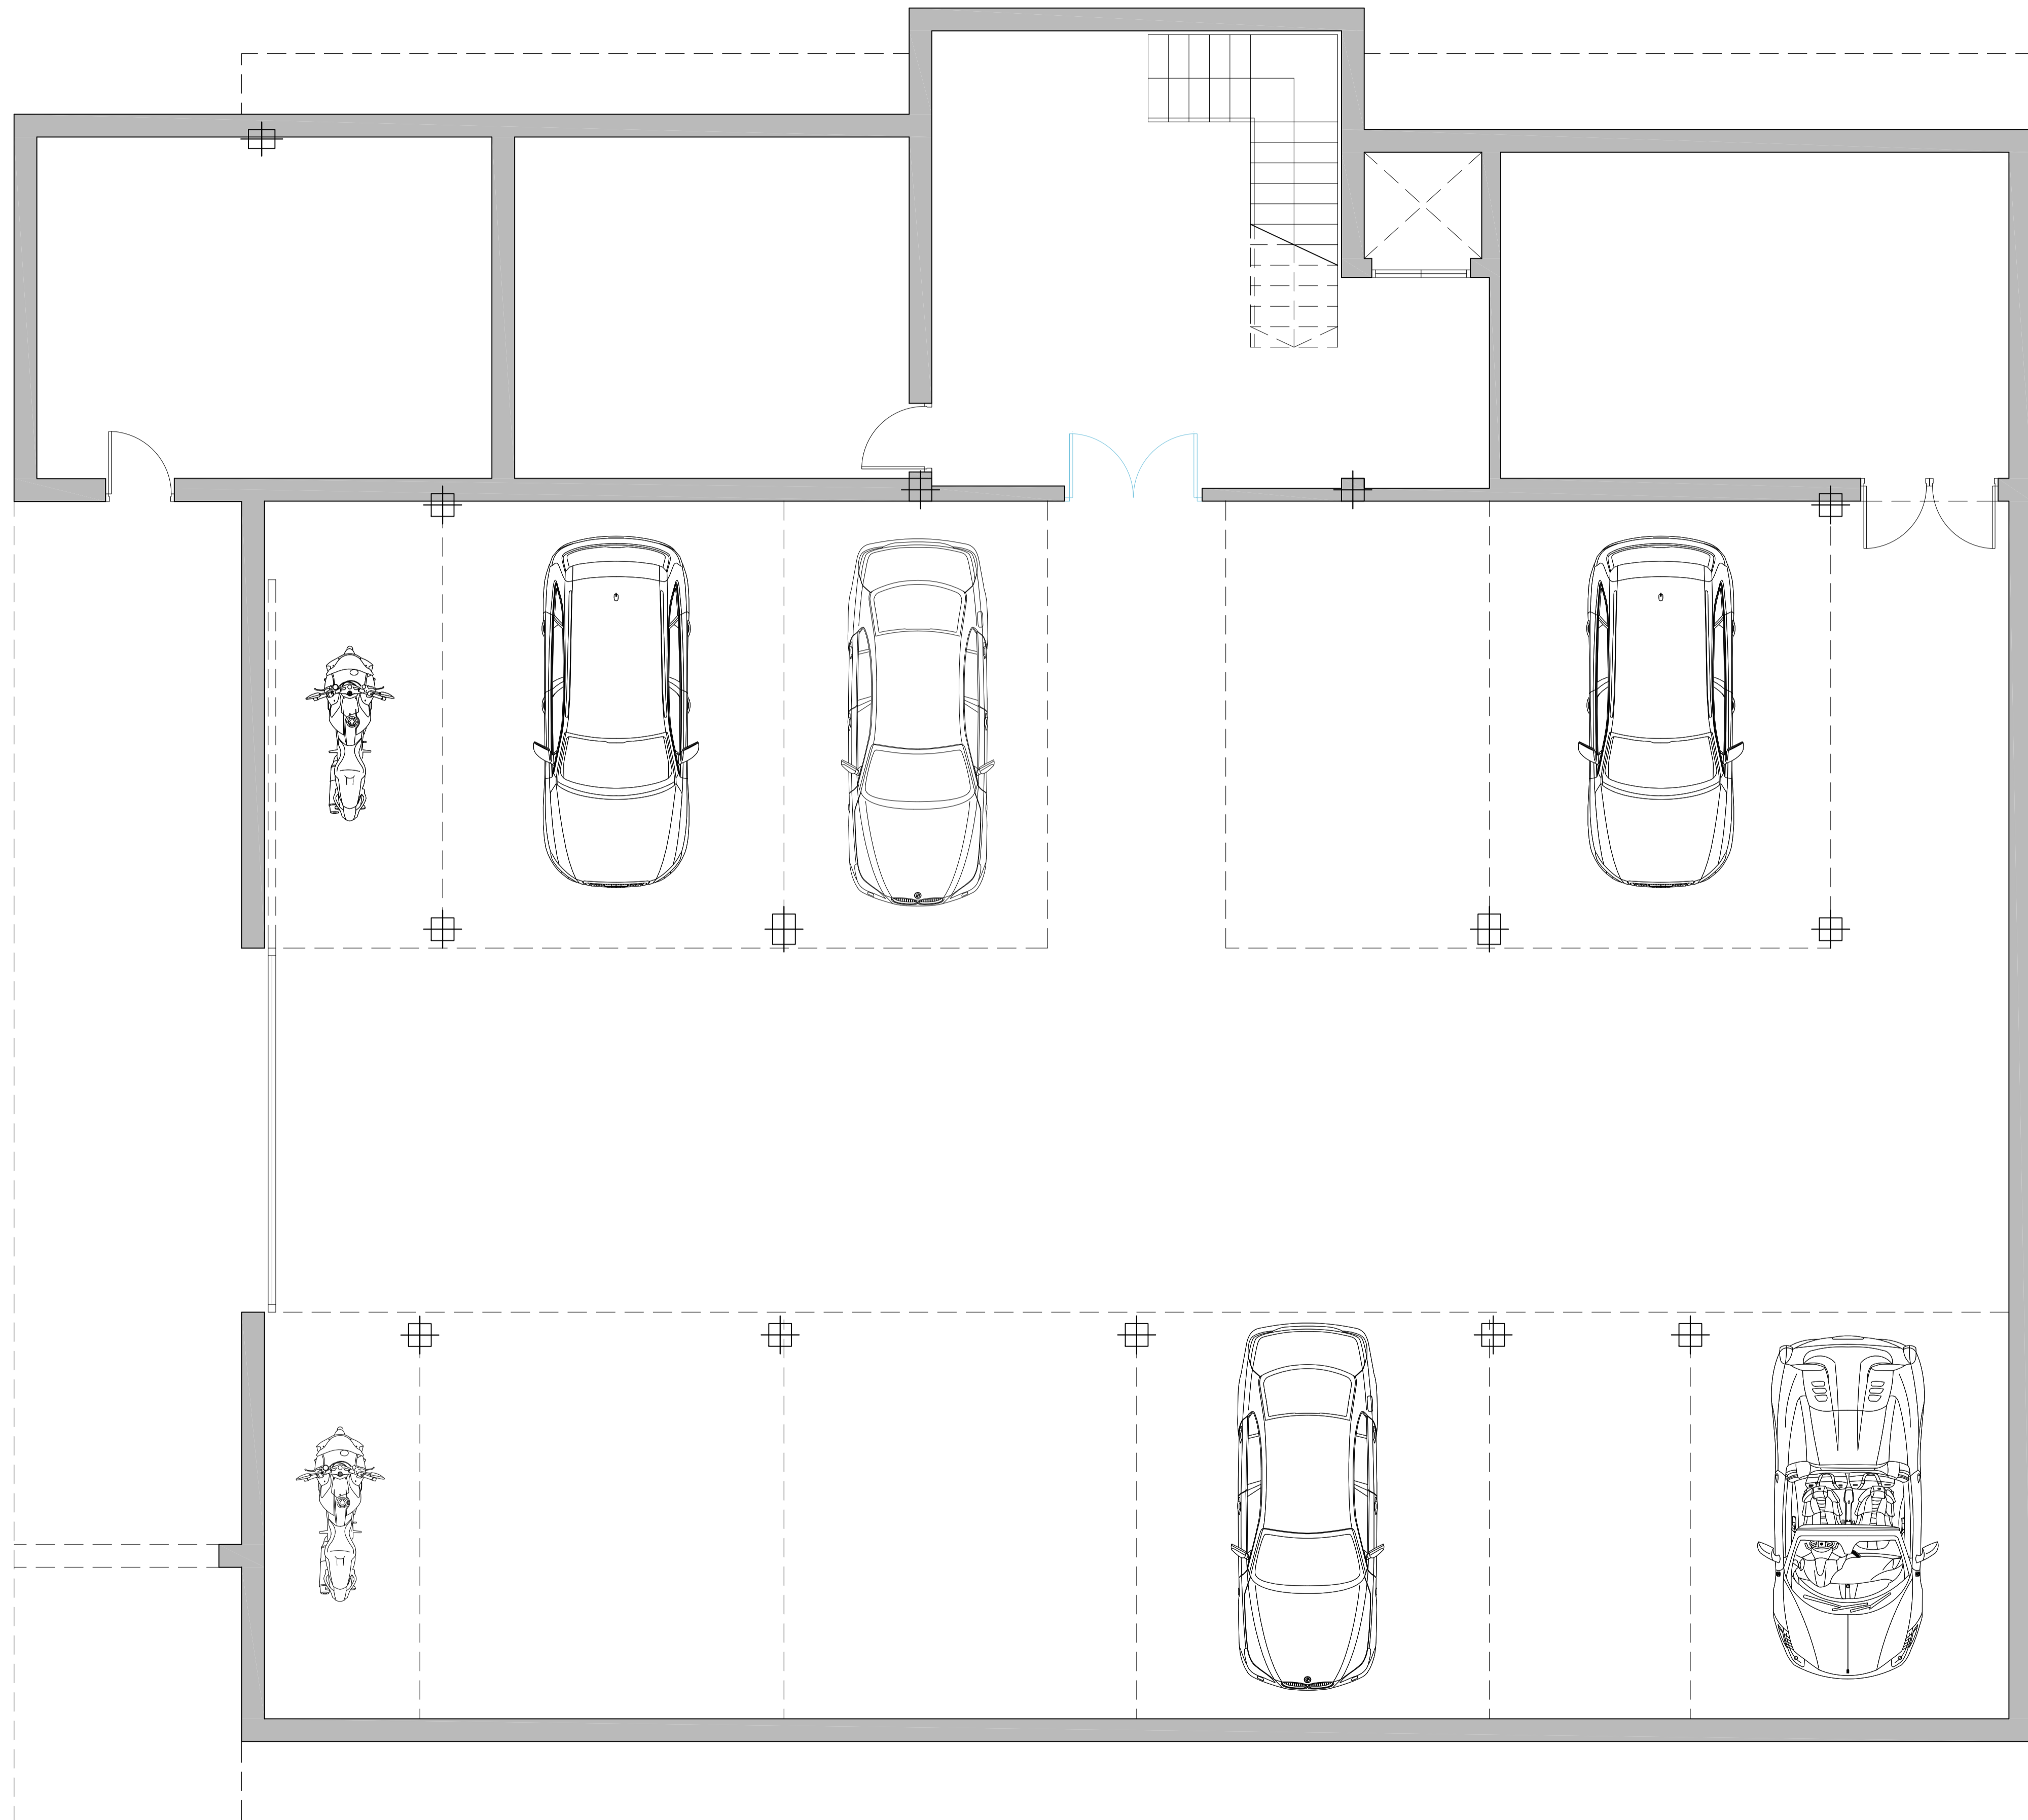

FINAL DE OBRA DE VIVIENDA UNIFAMILIAR

PARCELA N°436 FINCA "EL PARAISO", BENAHAVIS, MÁLAGA

PROPIEDAD:

TRICOM DEVELOPMENT S.L.  
TEODORO CABRILLA BURGOS

ARQUITECTO:

info@teodorocabrilla.com | telf: 696-94-93-62

PLANO:

PLANTA SÓTANO -2

ESCALA: 1/50

FECHA: NOVIEMBRE 2018