


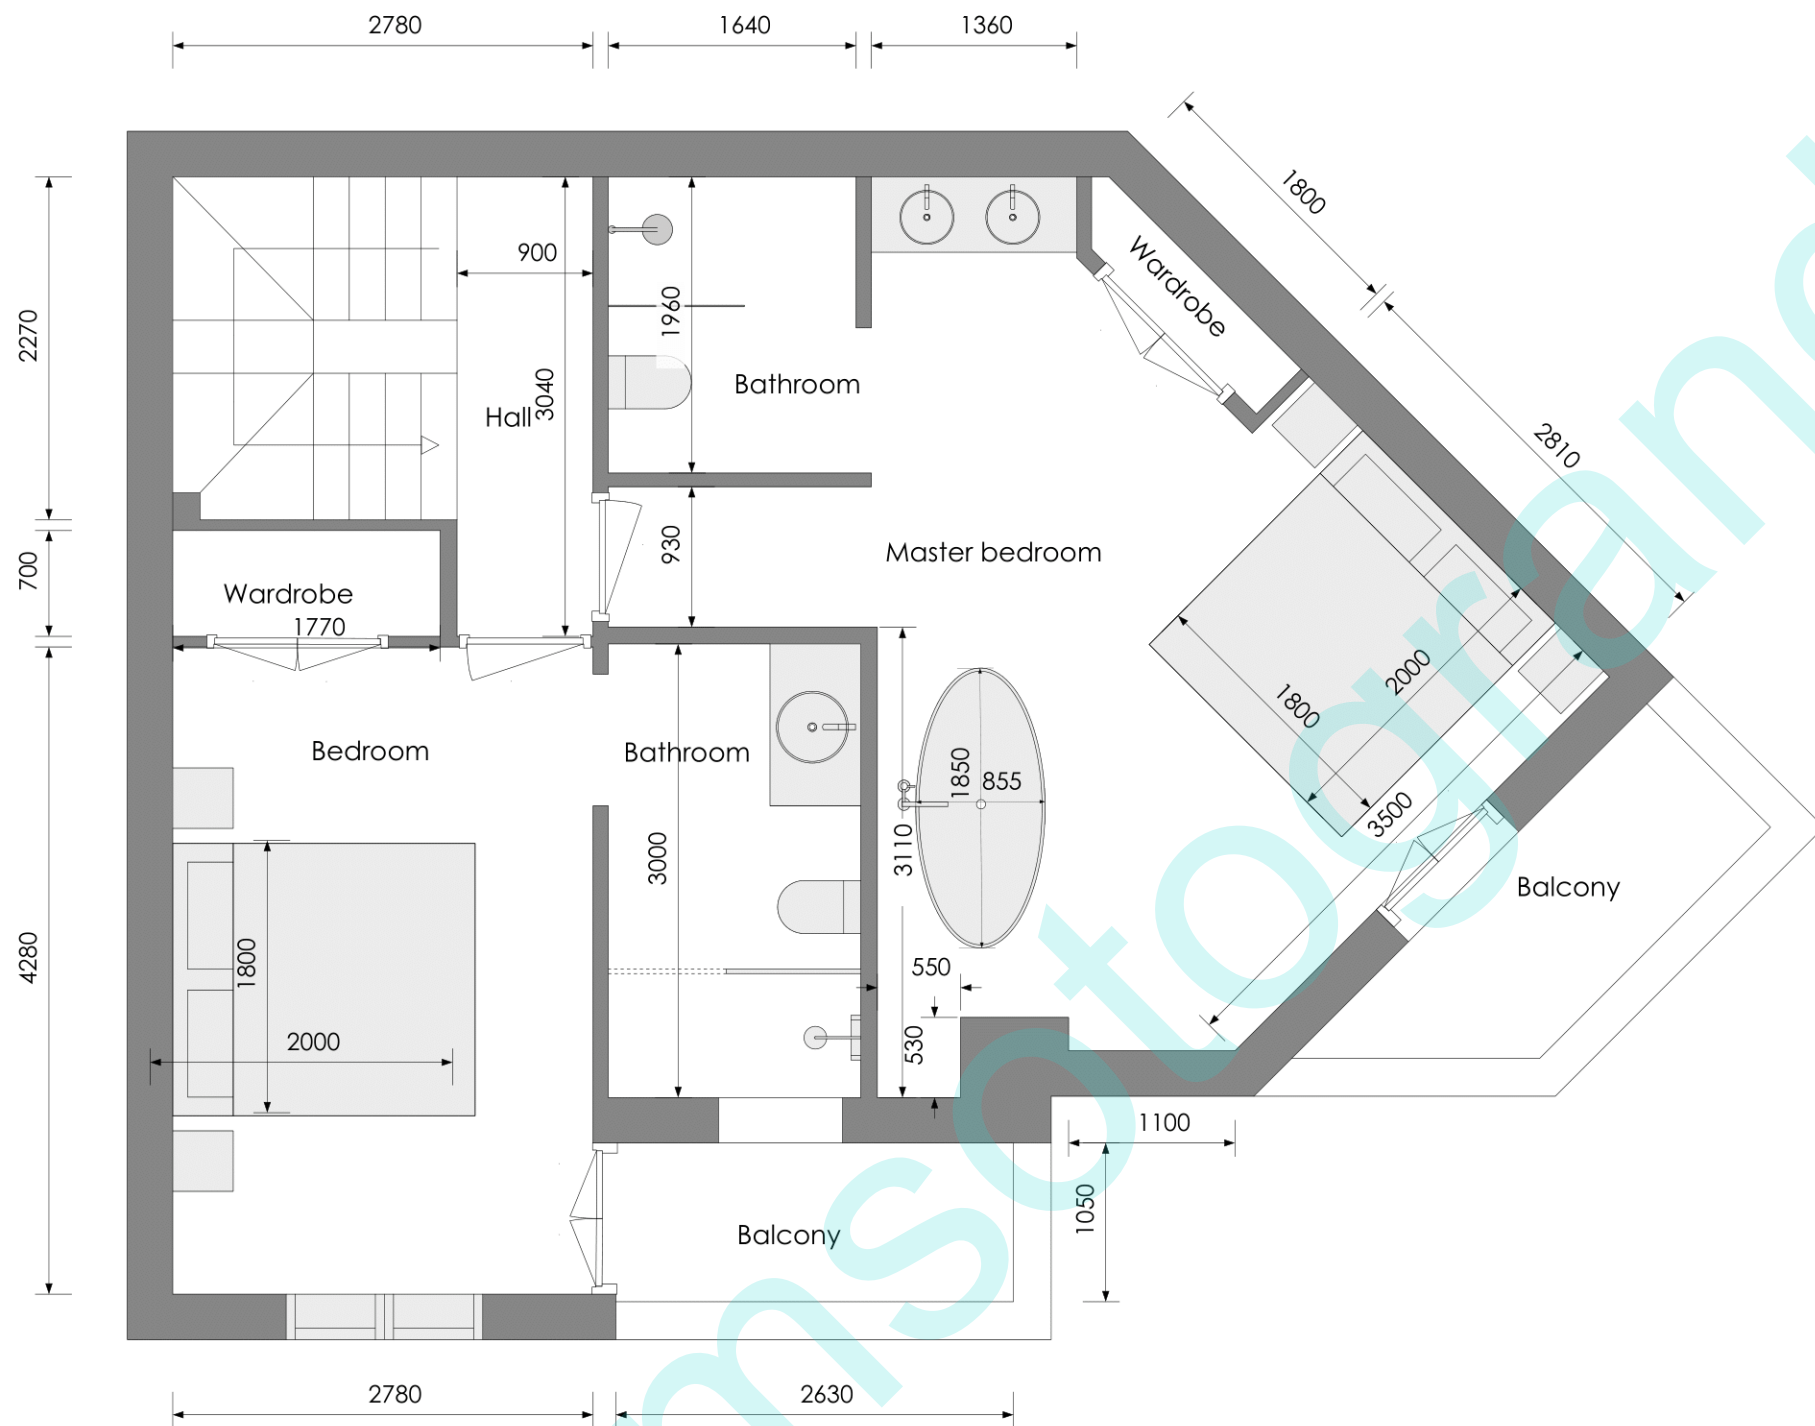
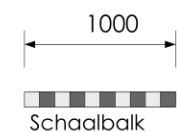


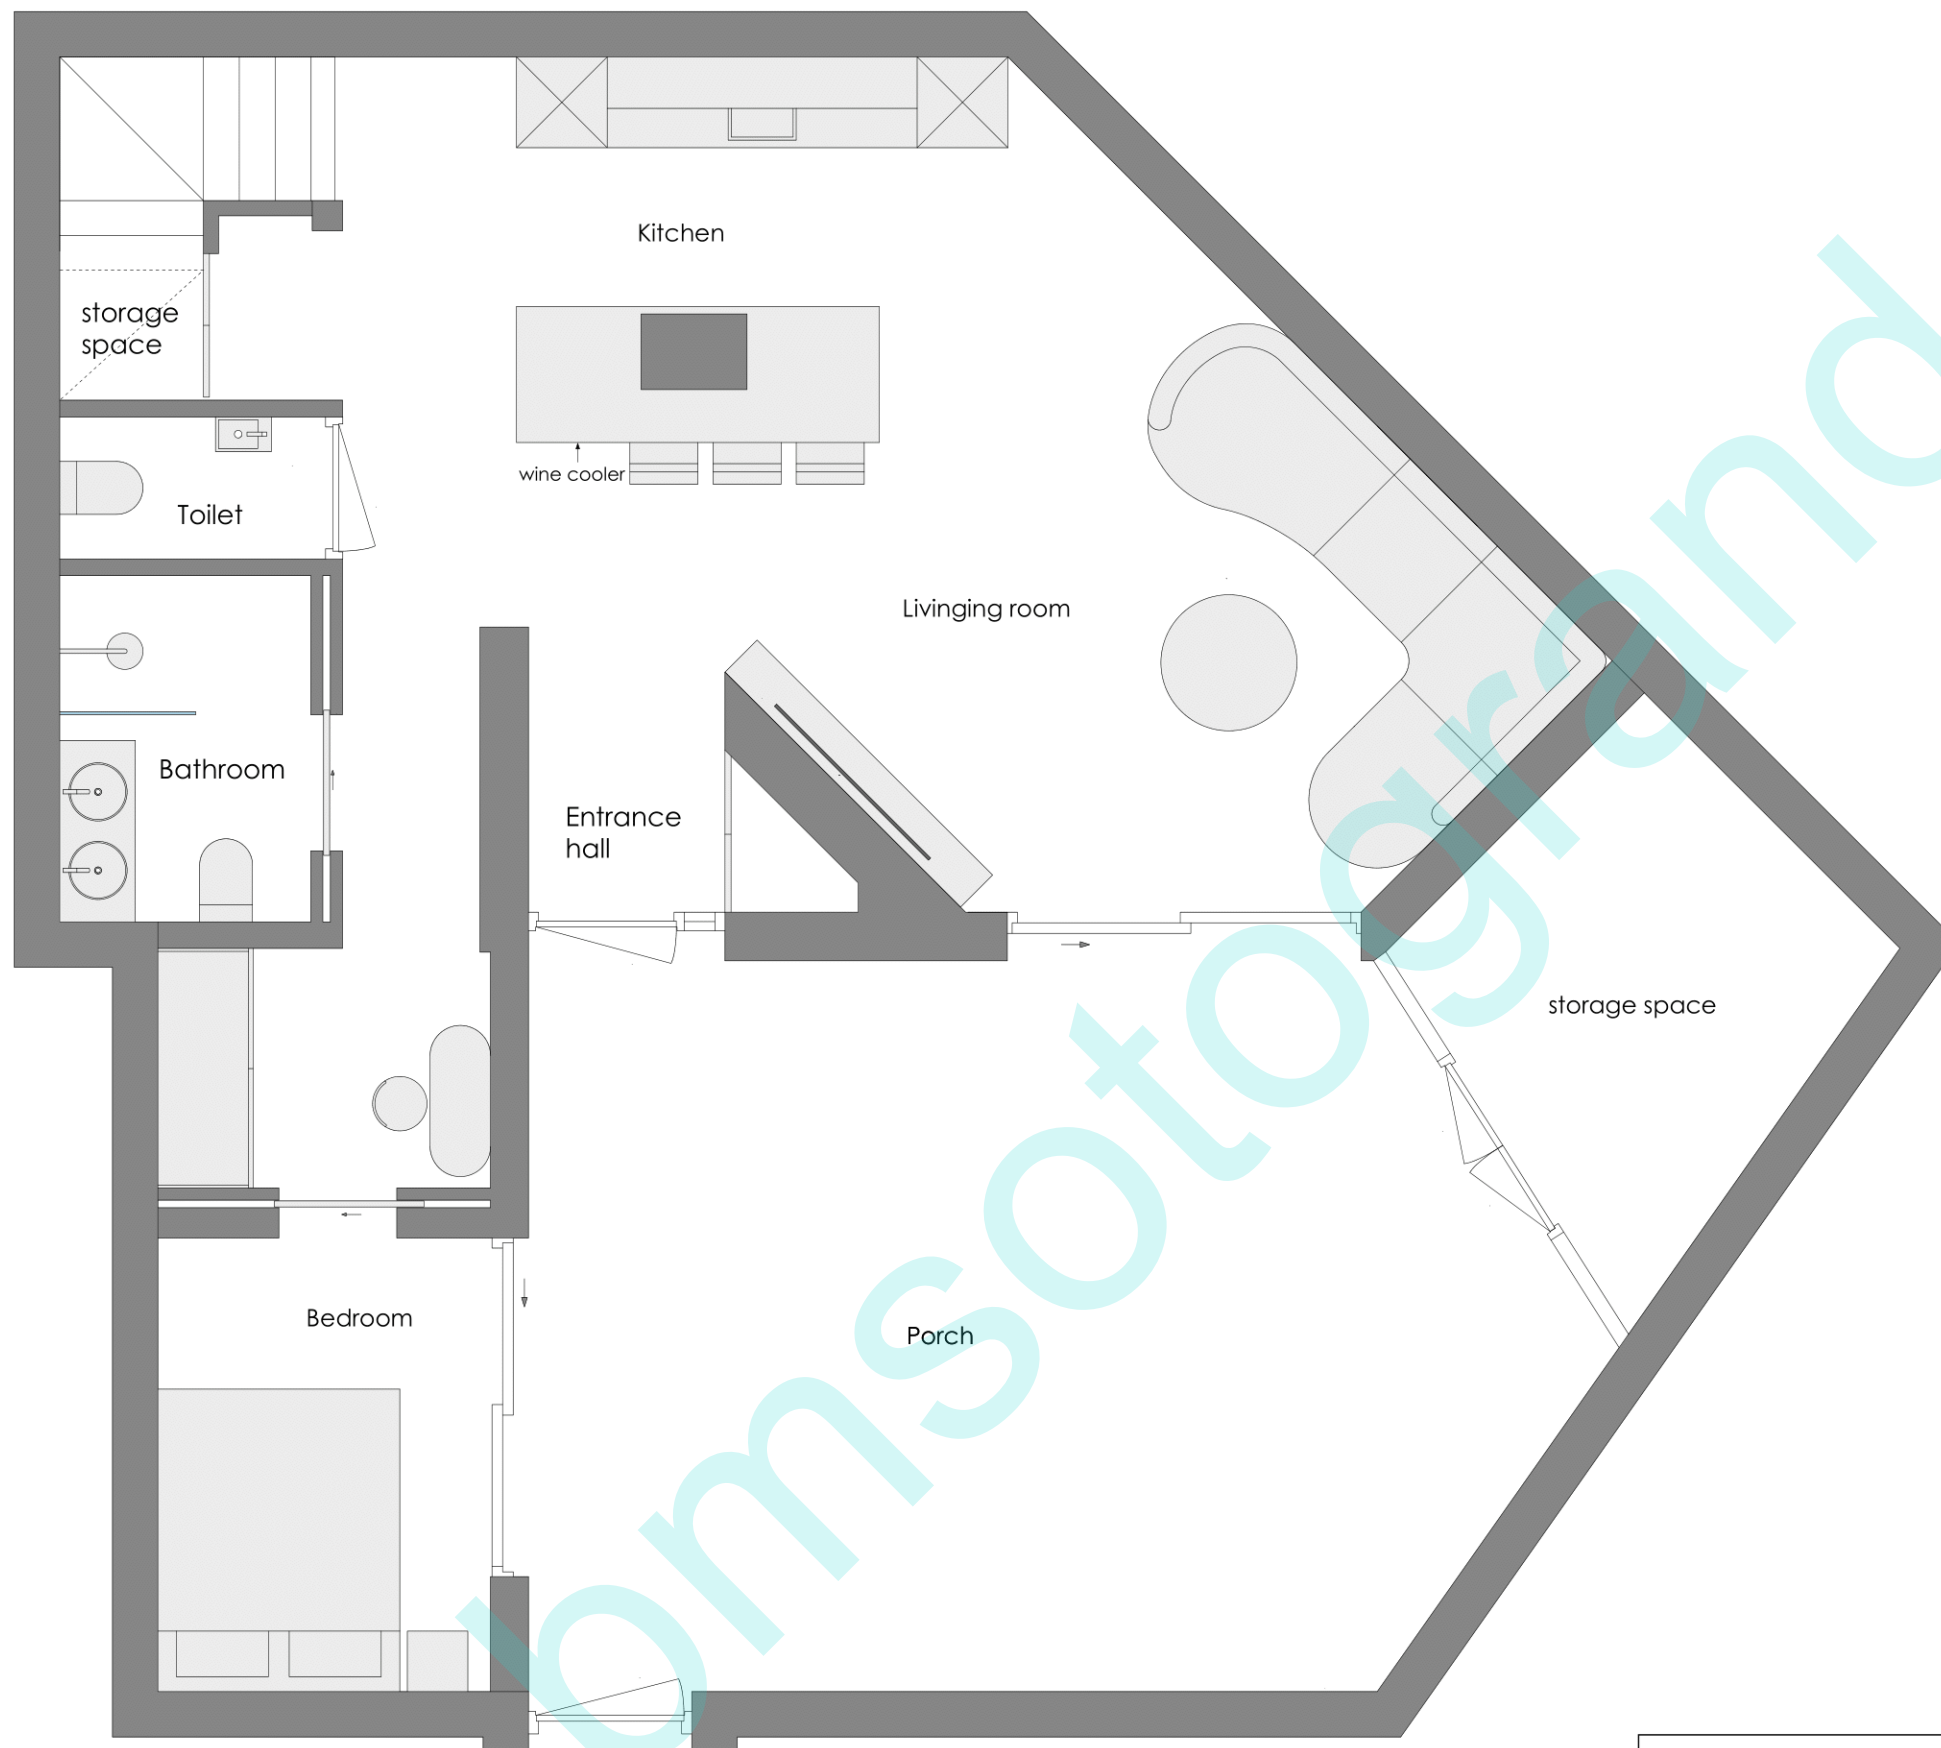

Onderdeel: Plattegrond nieuwe situatie			 Janssen bouw- en interieurontwerp
Project: Townhouse Nueva Andalucia			
Opdrachtgever: Dhr. de Jong			
Blad: 04	Floor 2	Schaal: 1:50	Paradijs 2 5768GZ Meijel 0646393058 tekenwerk@live.nl www.janssen-bouwontwerp.nl
Datum: 2-4-2024		Formaat: A3	

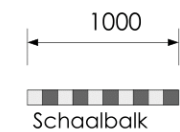

Onderdeel: Plattegrond nieuwe situatie			 Janssen bouw- en interieurontwerp
Project: Townhouse Nueva Andalucia			
Opdrachtgever: Dhr. de Jong			
Blad: 01	Floor 1	Schaal: 1:50	Paradijs 2 5768GZ Meijel 0646393058 tekenwerk@live.nl www.janssen-bouwontwerp.nl
Datum: 2-4-2024		Formaat: A3	

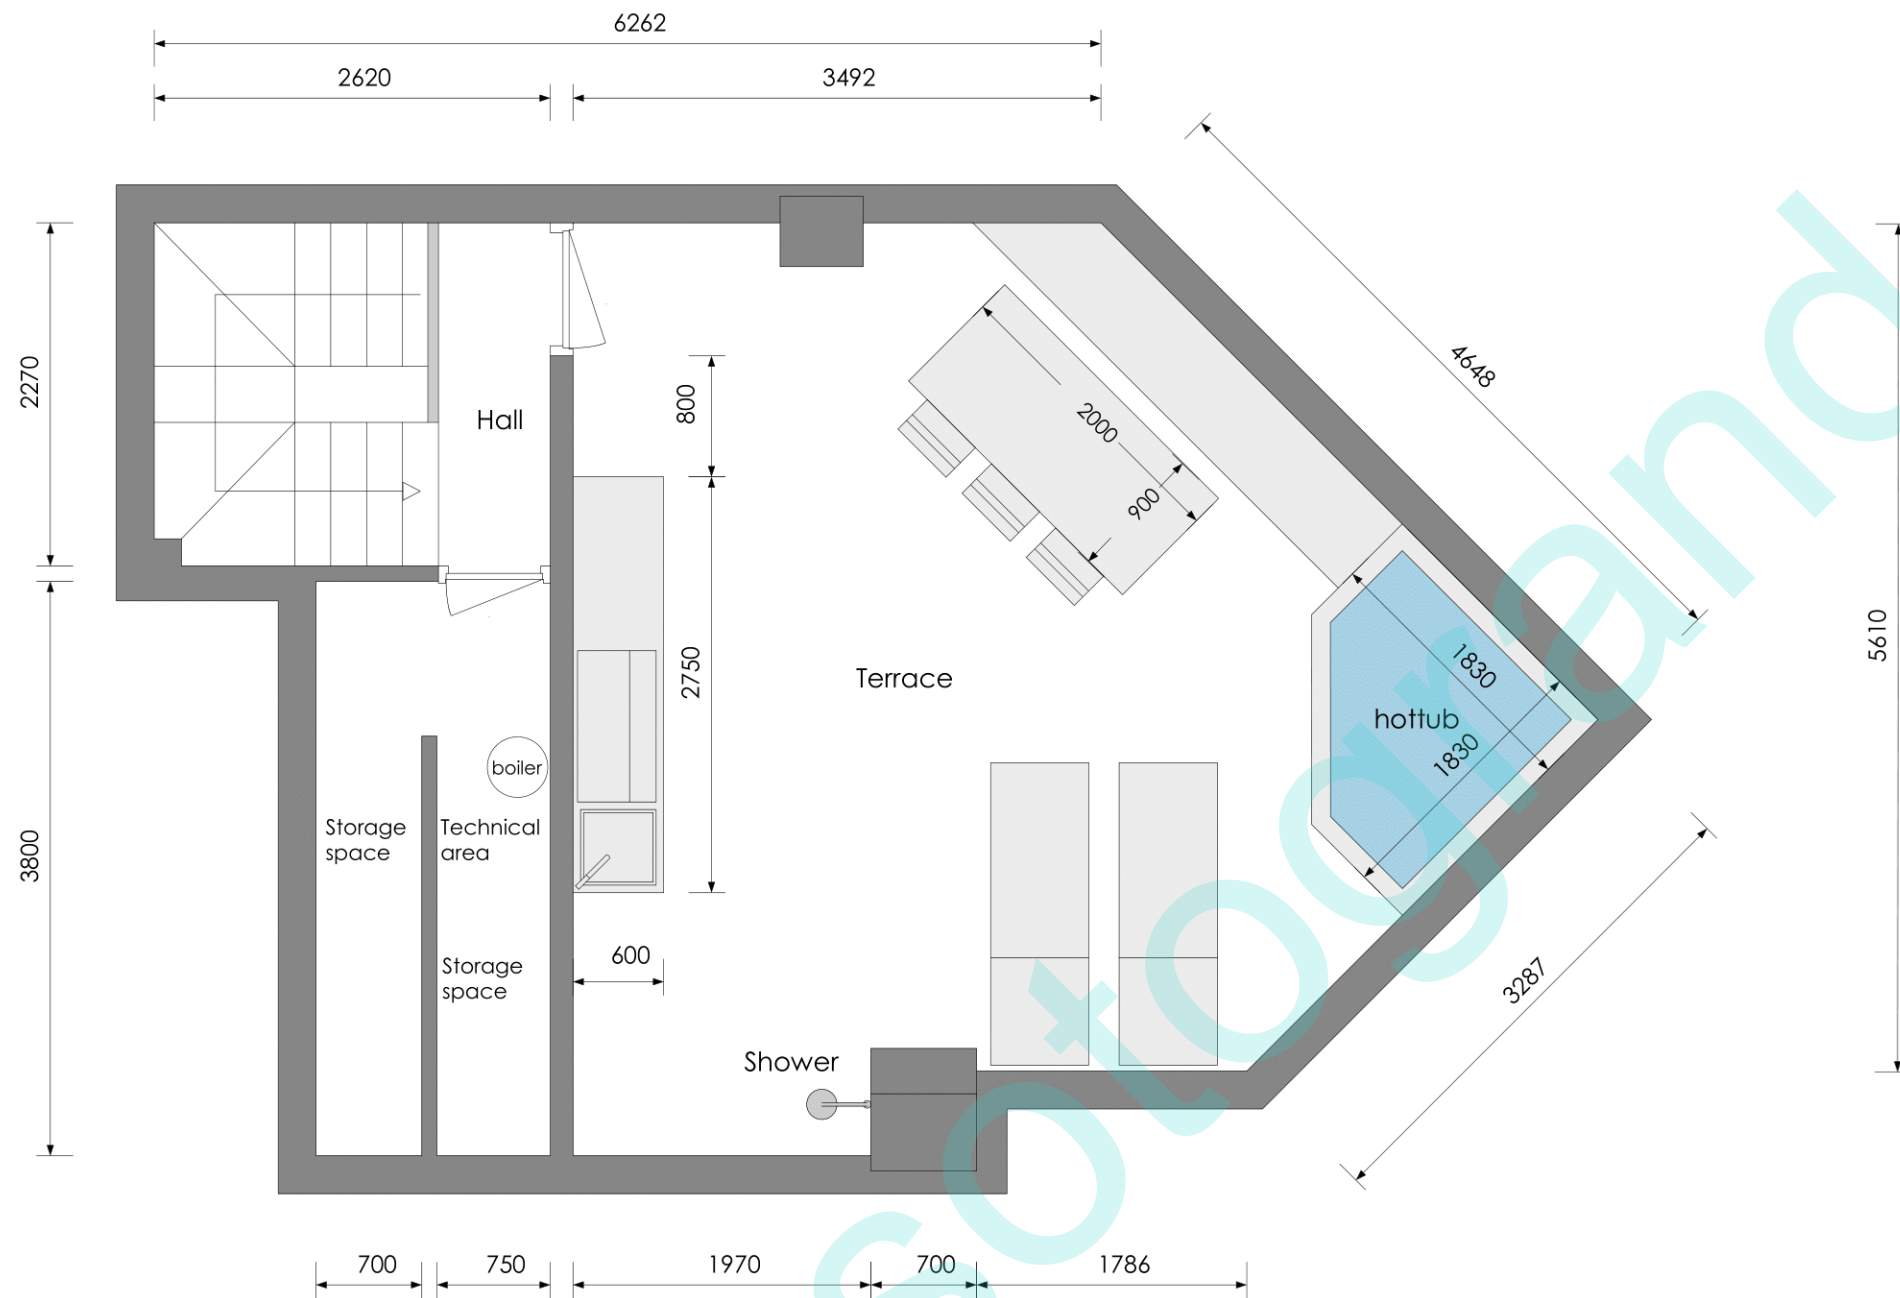

Onderdeel: Plattegrond nieuwe situatie		
Project: Townhouse Nueva Andalucia		
Opdrachtgever: Dhr. de Jong		
Blad: 06	Floor 3	Schaal: 1:50
Datum: 2-4-2024		Formaat: A3



Paradijs 2 | 5768GZ Meijel | 0646393058
tekenwerk@live.nl | www.janssen-bouwontwerp.nl