


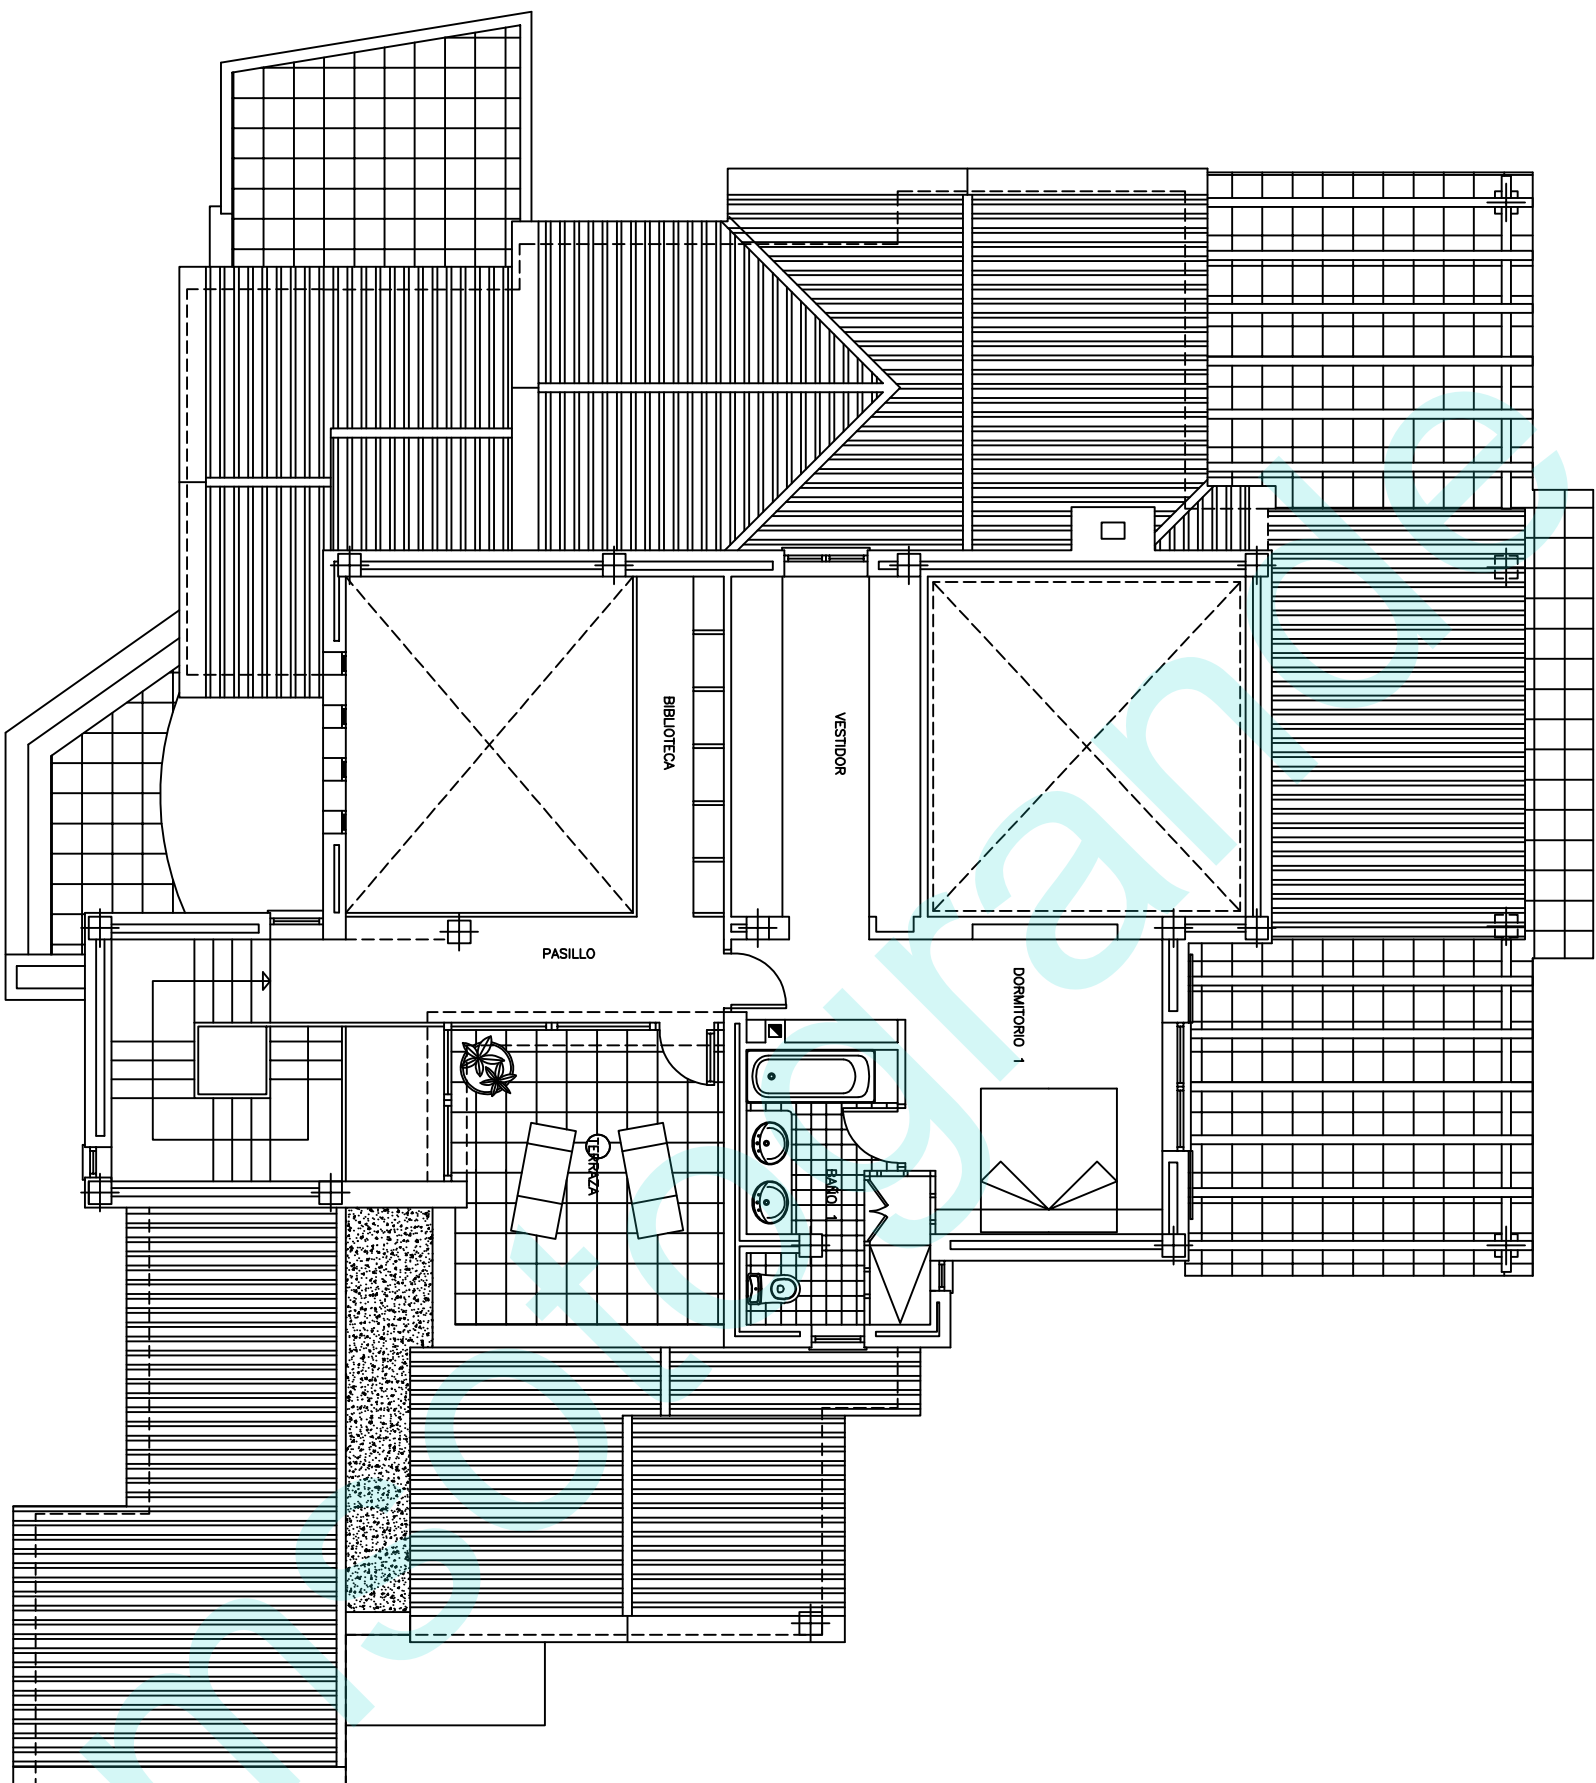

PROYECTO BASICO Y DE EJECUCION DE UNA VIVIENDA UNIFAMILIAR AISLADA EN LA CALLE BUENOS AIRES PARCELA 240905 DE SOTOGRANDE SAN ROQUE (CADIZ)

FECHA : Diciembre 2.001

HOJA N°

EXPEDIENTE

14

ESCALA 1:50

CONTENIDO HOJA
PLANTA ALTA DE
DISTRIBUCION


PEDRO LECHUGA GARCIA
ARQUITECTO


MIGUEL DE ROJAS ORTEGA
PROPIETARIO

EL ARQUITECTO:

EL PROMOTOR

MANOLO LARA - DISEÑANTES

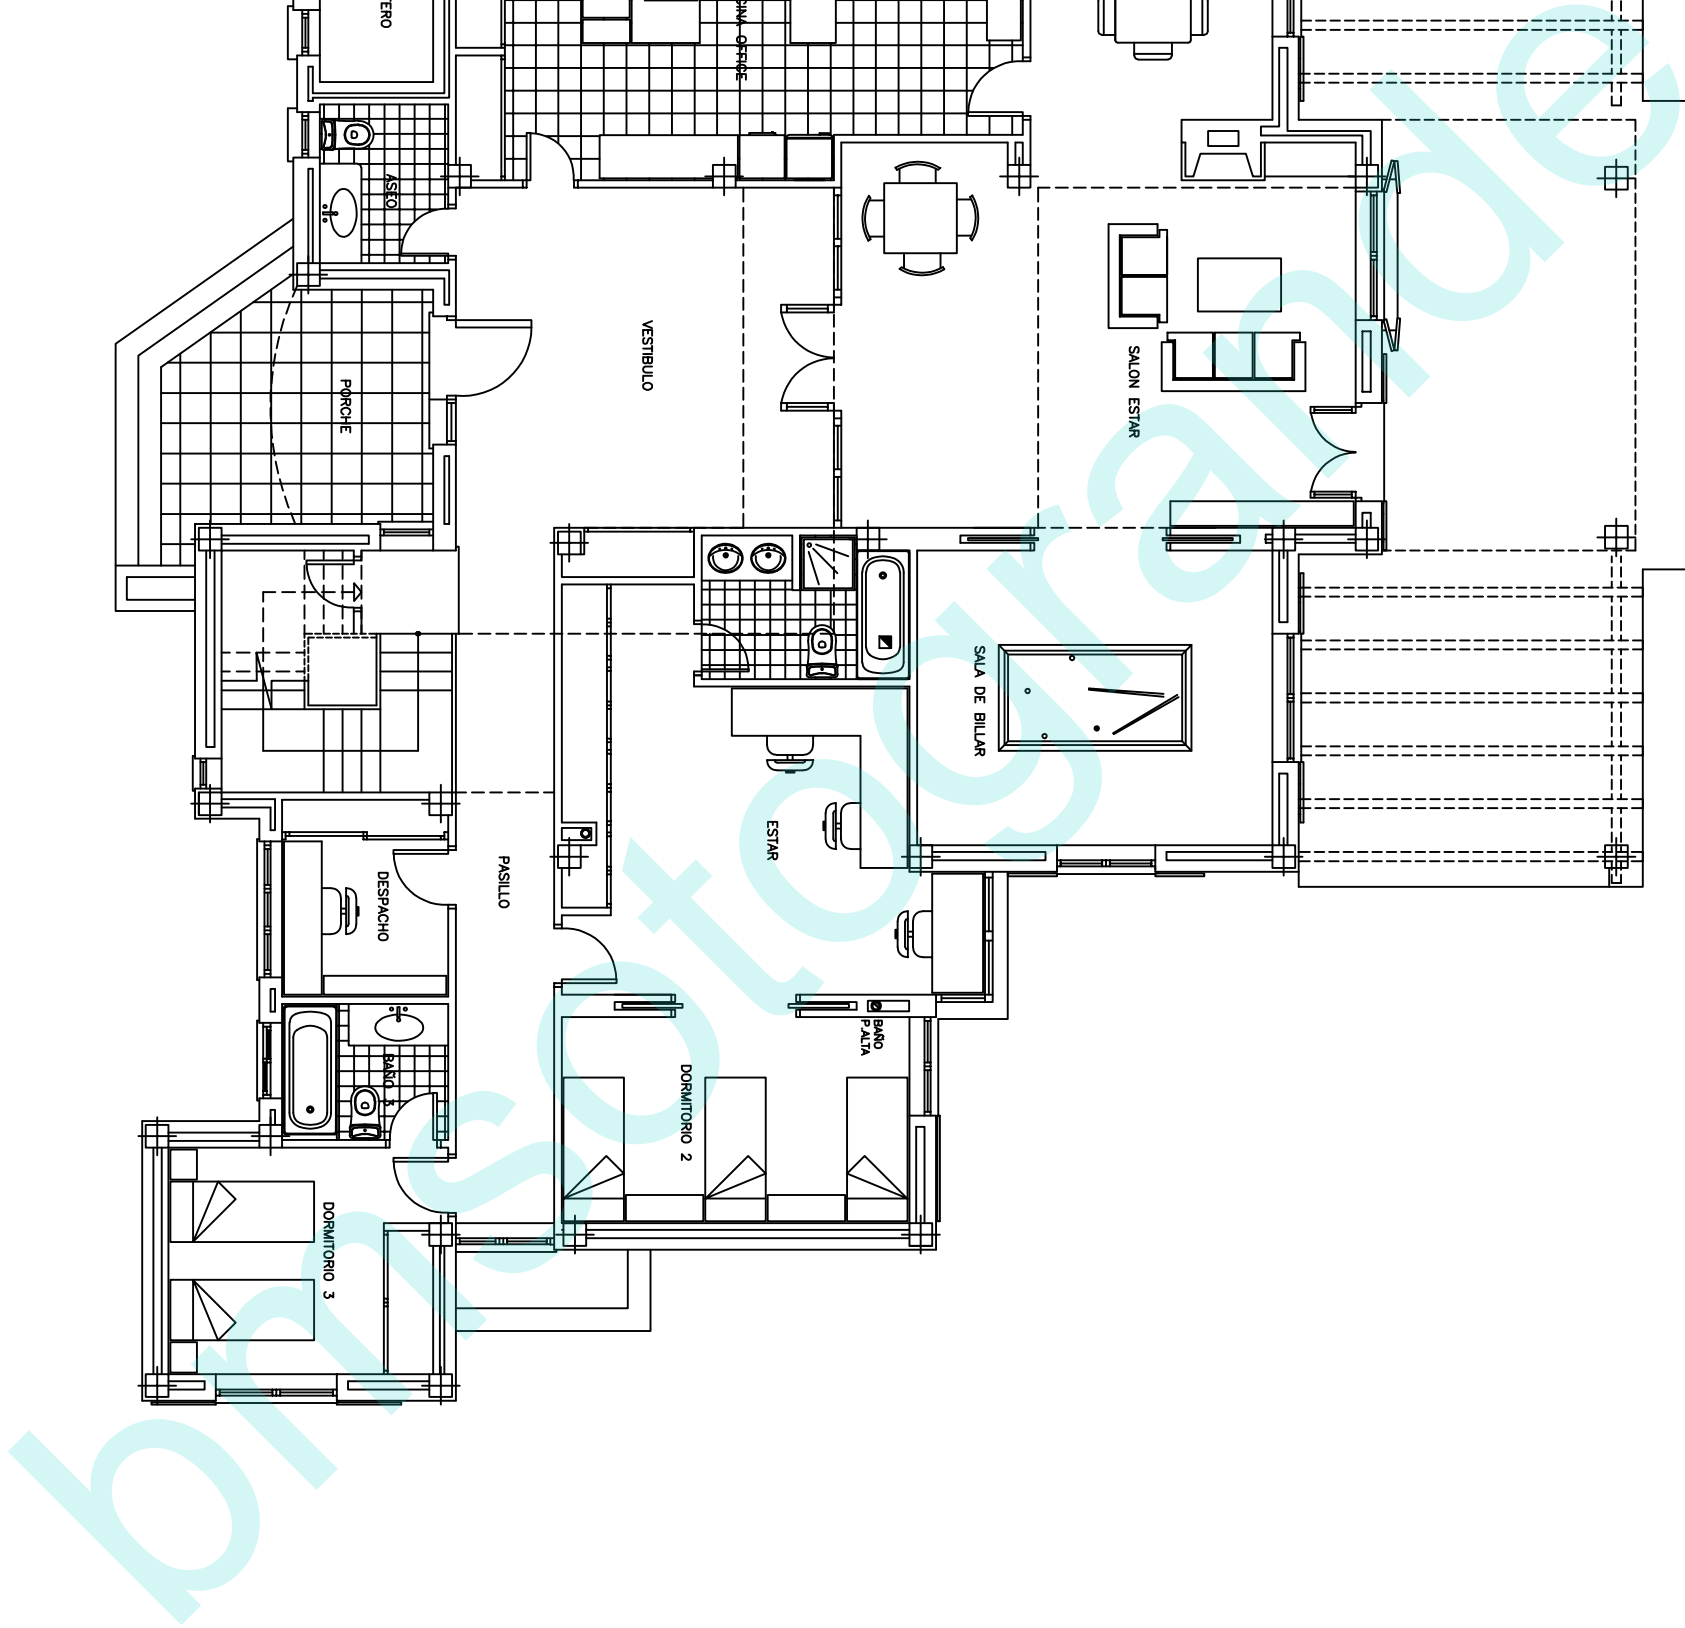

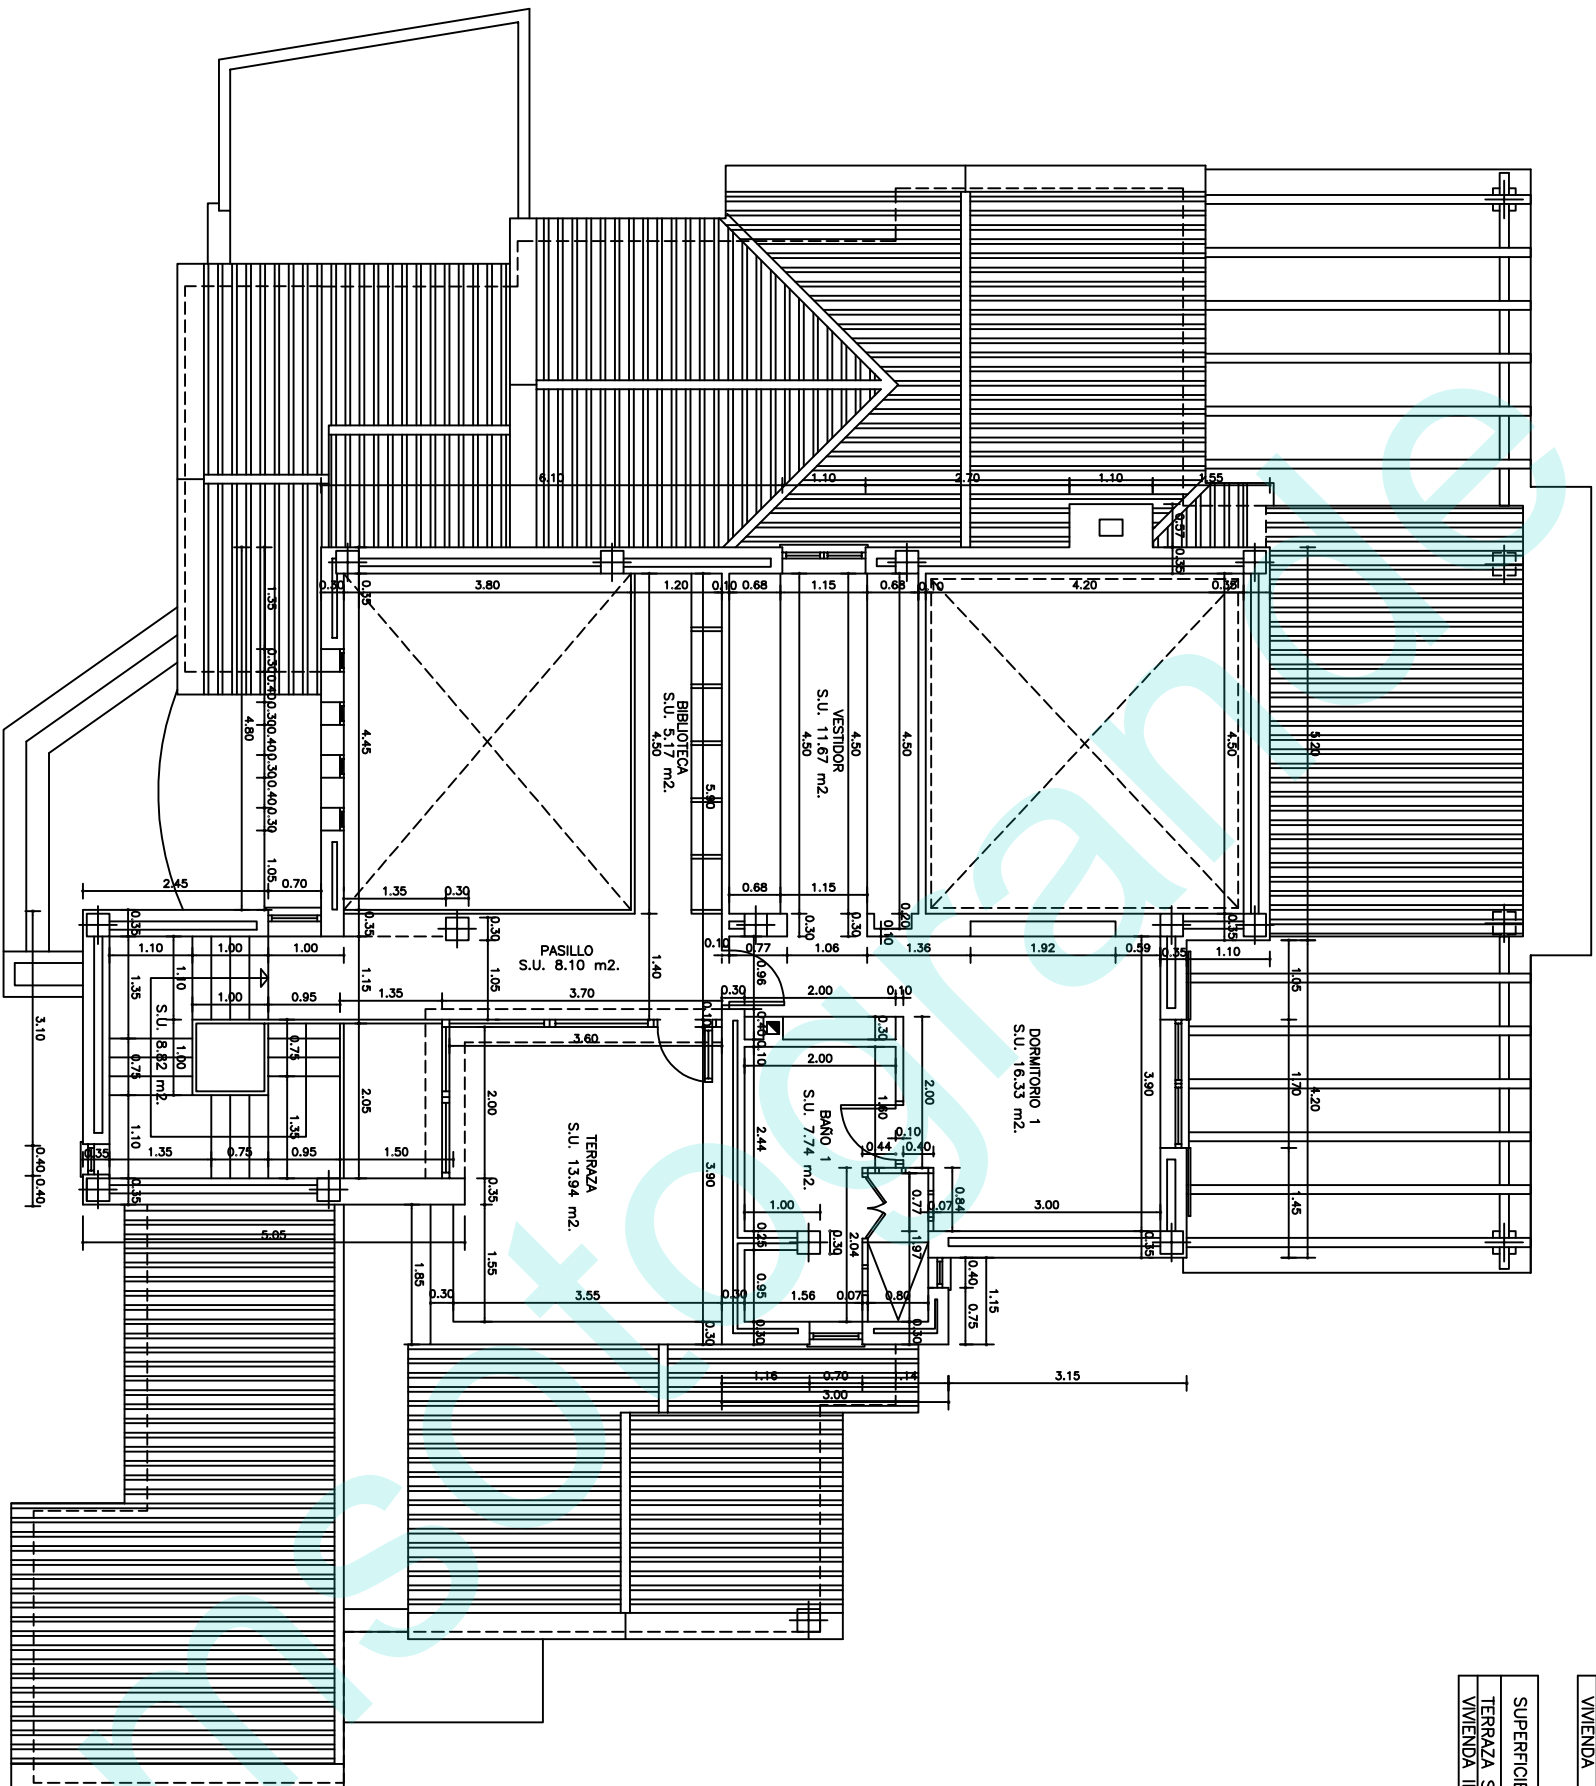

SUPERFICIES CONSTRUIDAS	
TERRAZA SOLARIUM	13.94 m2
VIVIENDA	58.99 m2

SUPERFICIES UTILES	
TERRAZA SOLARIUM	13.94 m2
VIVIENDA INTERIOR	49.01 m2

PROYECTO BASICO Y DE EJECUCION DE UNA VIVIENDA UNIFAMILIAR AISLADA EN LA CALLE BUENOS AIRES PARCELA 240905 DE SOTOGRANDE SAN ROQUE (CADIZ)

FECHA : Diciembre 2.001

EXPEDIENTE

ESCALA 1:50

CONTENIDO HOJA
PLANTA ALTA DE COTAS
Y SUPERFICIES


PEDRO LECHUGA GARCIA
ARQUITECTO

MIGUEL DE ROJAS ORTEGA
PROPIETARIO

EL ARQUITECTO

EL PROMOTOR

MANOLO LARA - DISEÑANTES

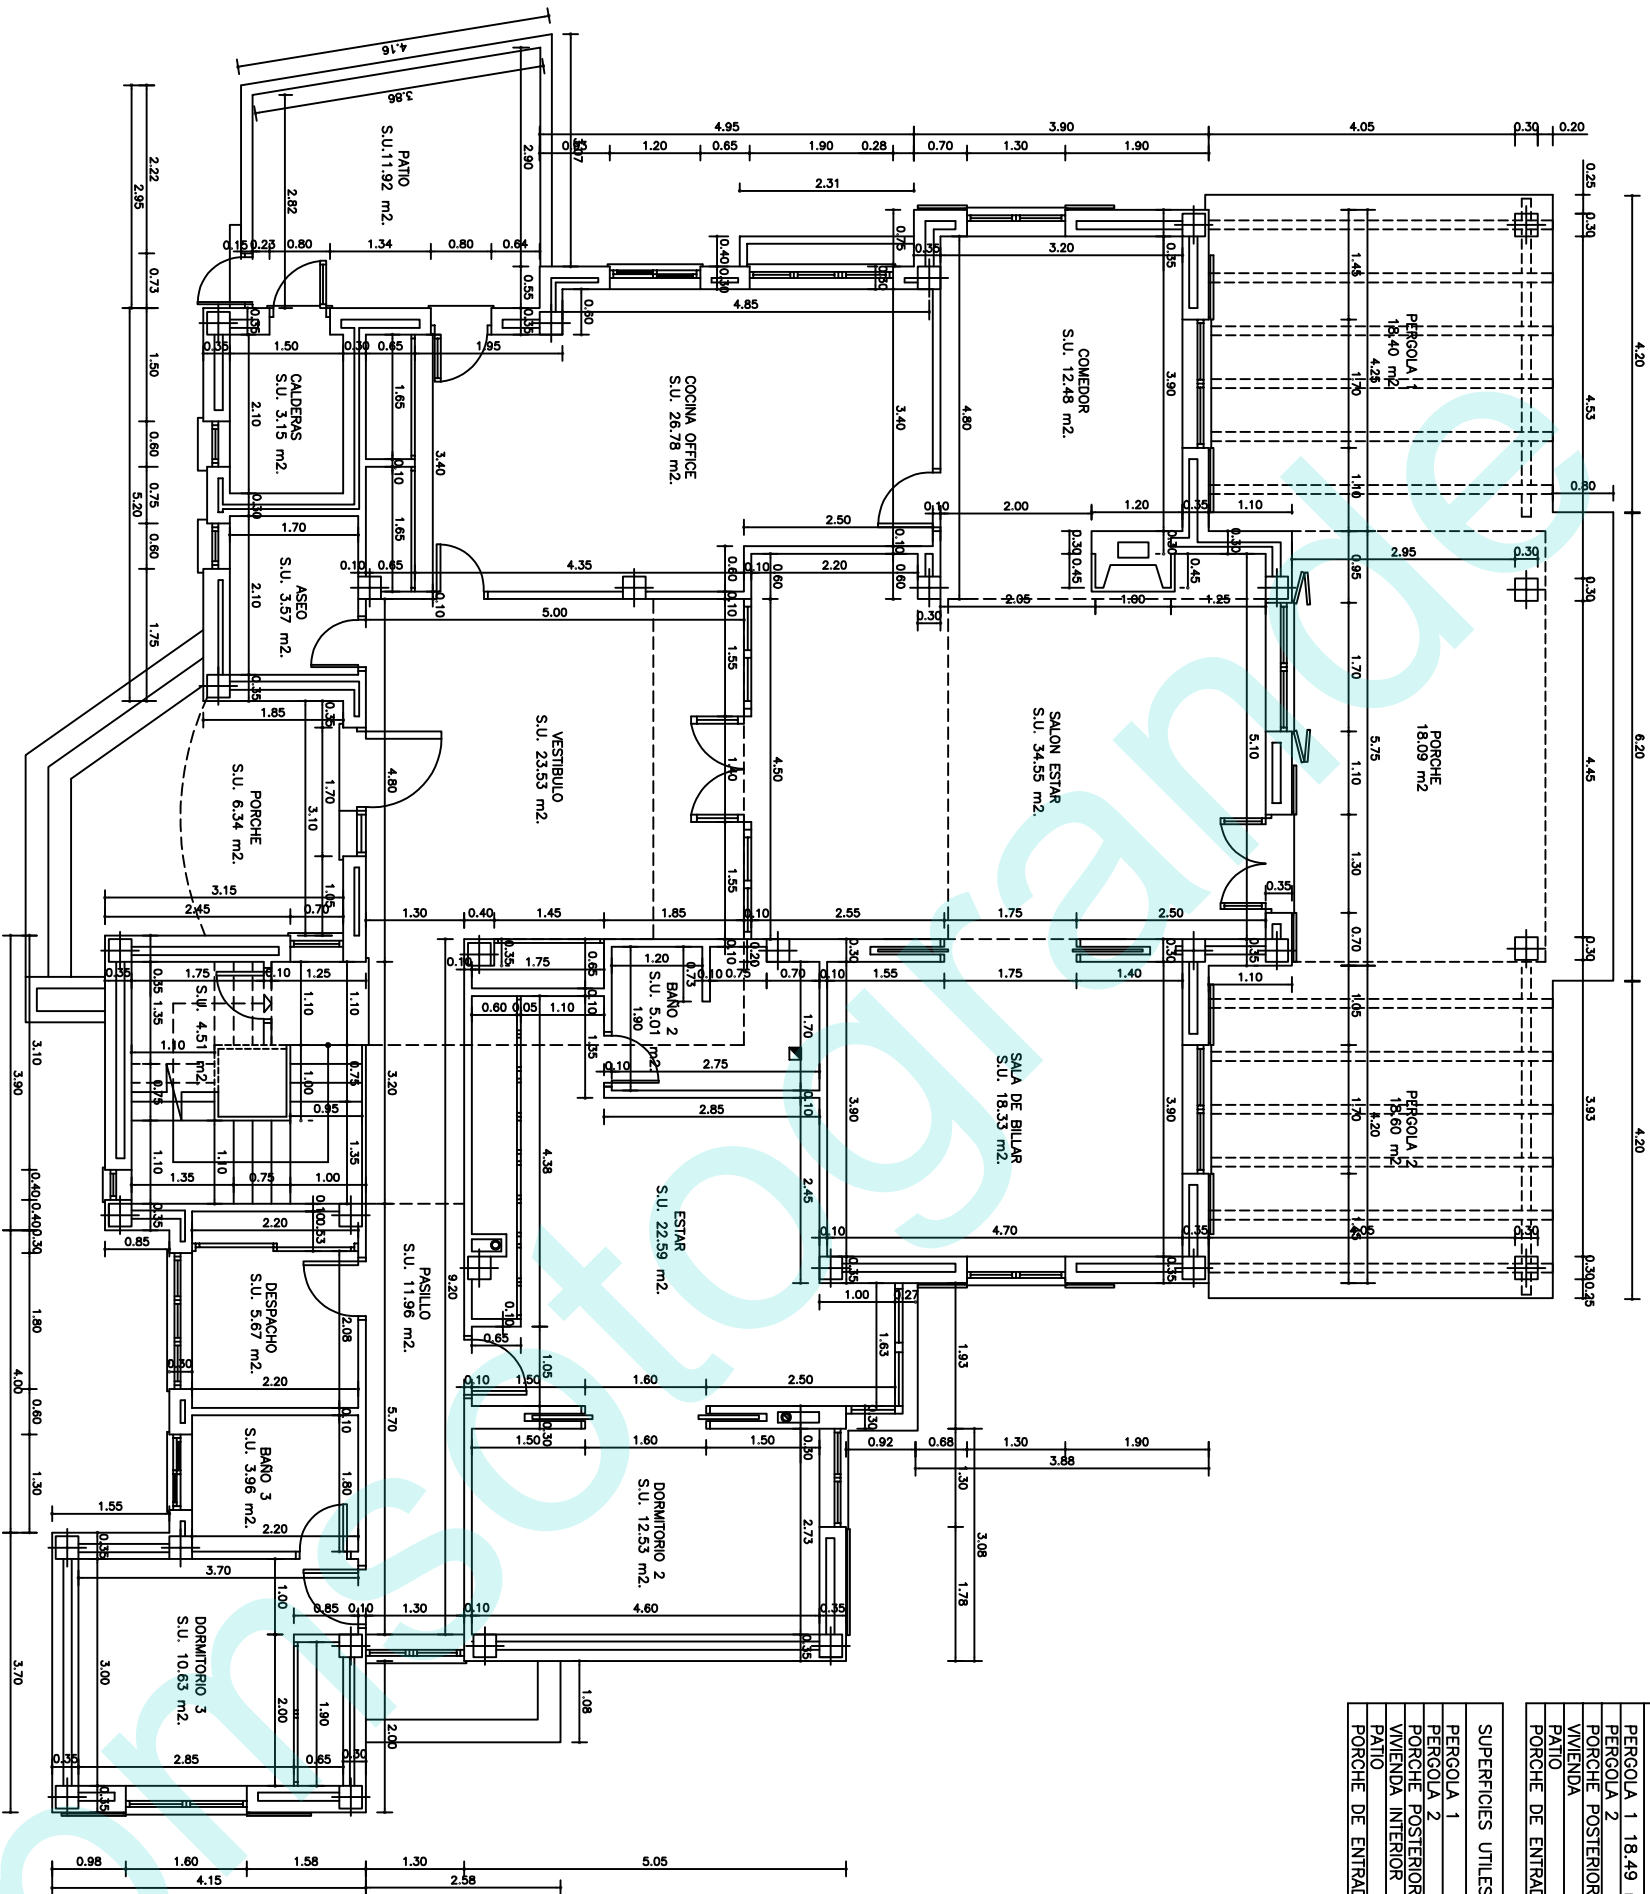

SUPERFICIES CONSTRUIDAS	
PERGOLA 1	18.49 m2
PERGOLA 2	18.69 m2
PORCHE POSTERIOR	18.27 m2
VIVIENDA	242.63 m2
PATIO	13.51 m2
PORCHE DE ENTRADA	6.34 m2

SUPERFICIES UTILES	
PERGOLA 1	18.40 m2
PERGOLA 2	18.60 m2
PORCHE POSTERIOR	18.08 m2
VIVIENDA INTERIOR	199.28 m2
PATIO	11.92 m2
PORCHE DE ENTRADA	6.34 m2

PROYECTO BASICO Y DE EJECUCION DE UNA VIVIENDA UNIFAMILIAR AISLADA EN LA CALLE BUENOS AIRES PARCELA 240905 DE SOTOGRANDE SAN ROQUE (CADIZ)

FECHA : Diciembre 2.001
EXPEDIENTE
ESCALA 1:50
HOLLA N°
16

CONTENIDO HOLLA
PLANTA BAJA DE COTAS
Y SUPERFICIES

PEDRO LECHUGA GARCIA
ARQUITECTO

MIQUEL DE ROJAS ORTEGA
PROPIETARIO

EL ARQUITECTO
EL PROMOTOR

MANOLO LARA - Delineantes