

Apartamento 3D



Planta Baja

APT 8.0.a

AREA	REAL	Superficie según Decreto 218/2005
AREA UTIL INTERIOR	143,95 m ²	143,95 m ²
AREA CONSTRUIDA*	194,81 m ²	209,20 m ²
JARDIN	CUBIERTO 5,61 m ²	
	DESCUBIERTO 43,63 m ²	
TERRAZA	CUBIERTA 105,16 m ²	
	DESCUBIERTA 26,11 m ²	
TOTAL TERRAZA Y JARDIN	180,51 m ²	14,39 m ²
TOTAL AREA UTIL	324,45 m ²	158,34 m ²

INCLUIDAS 2 PLAZAS DE APARCAMIENTO Y 1 TRASTERO

BLOQUE 8

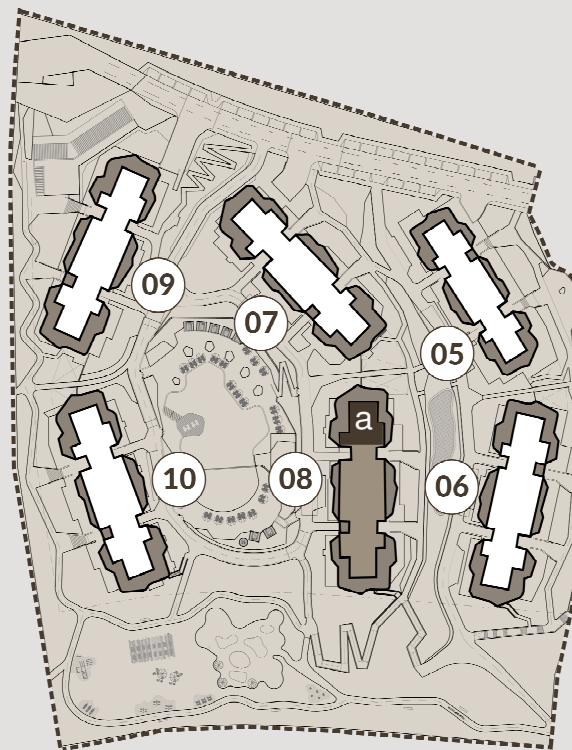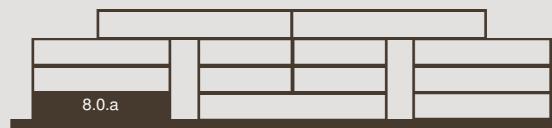

Las superficies presentes en este plano y su leyenda son aproximadas, las definitivas serán las que resulten de la ejecución de la obra. Todo el mobiliario mostrado tiene fin ilustrativo y por tanto no está incluido. Sólo estará incluido el mobiliario fijo y electrodomésticos especificados en la memoria de calidades. Este plano queda sujeto a posibles cambios de carácter técnico y/o administrativo.

*Incluidas zonas comunes.

- Jardín común de uso exclusivo
- Proyección terraza superior
- Límite de vallado

Escala 1/100
Superficie útil

