



LA CULT ASC THE QUEST SL C.C. SOTOMARKET, Local 3B-3C SOTOGRANDE (CÁDIZ)
PROYECTO: ADECUACIÓN DE LOCAL DESTINADO A OCIO Y RESTAURACIÓN
10/08/17
ACOTACIONES
ESCALA: 1/50
DISEÑO INTERIOR: MARTINBERCHI

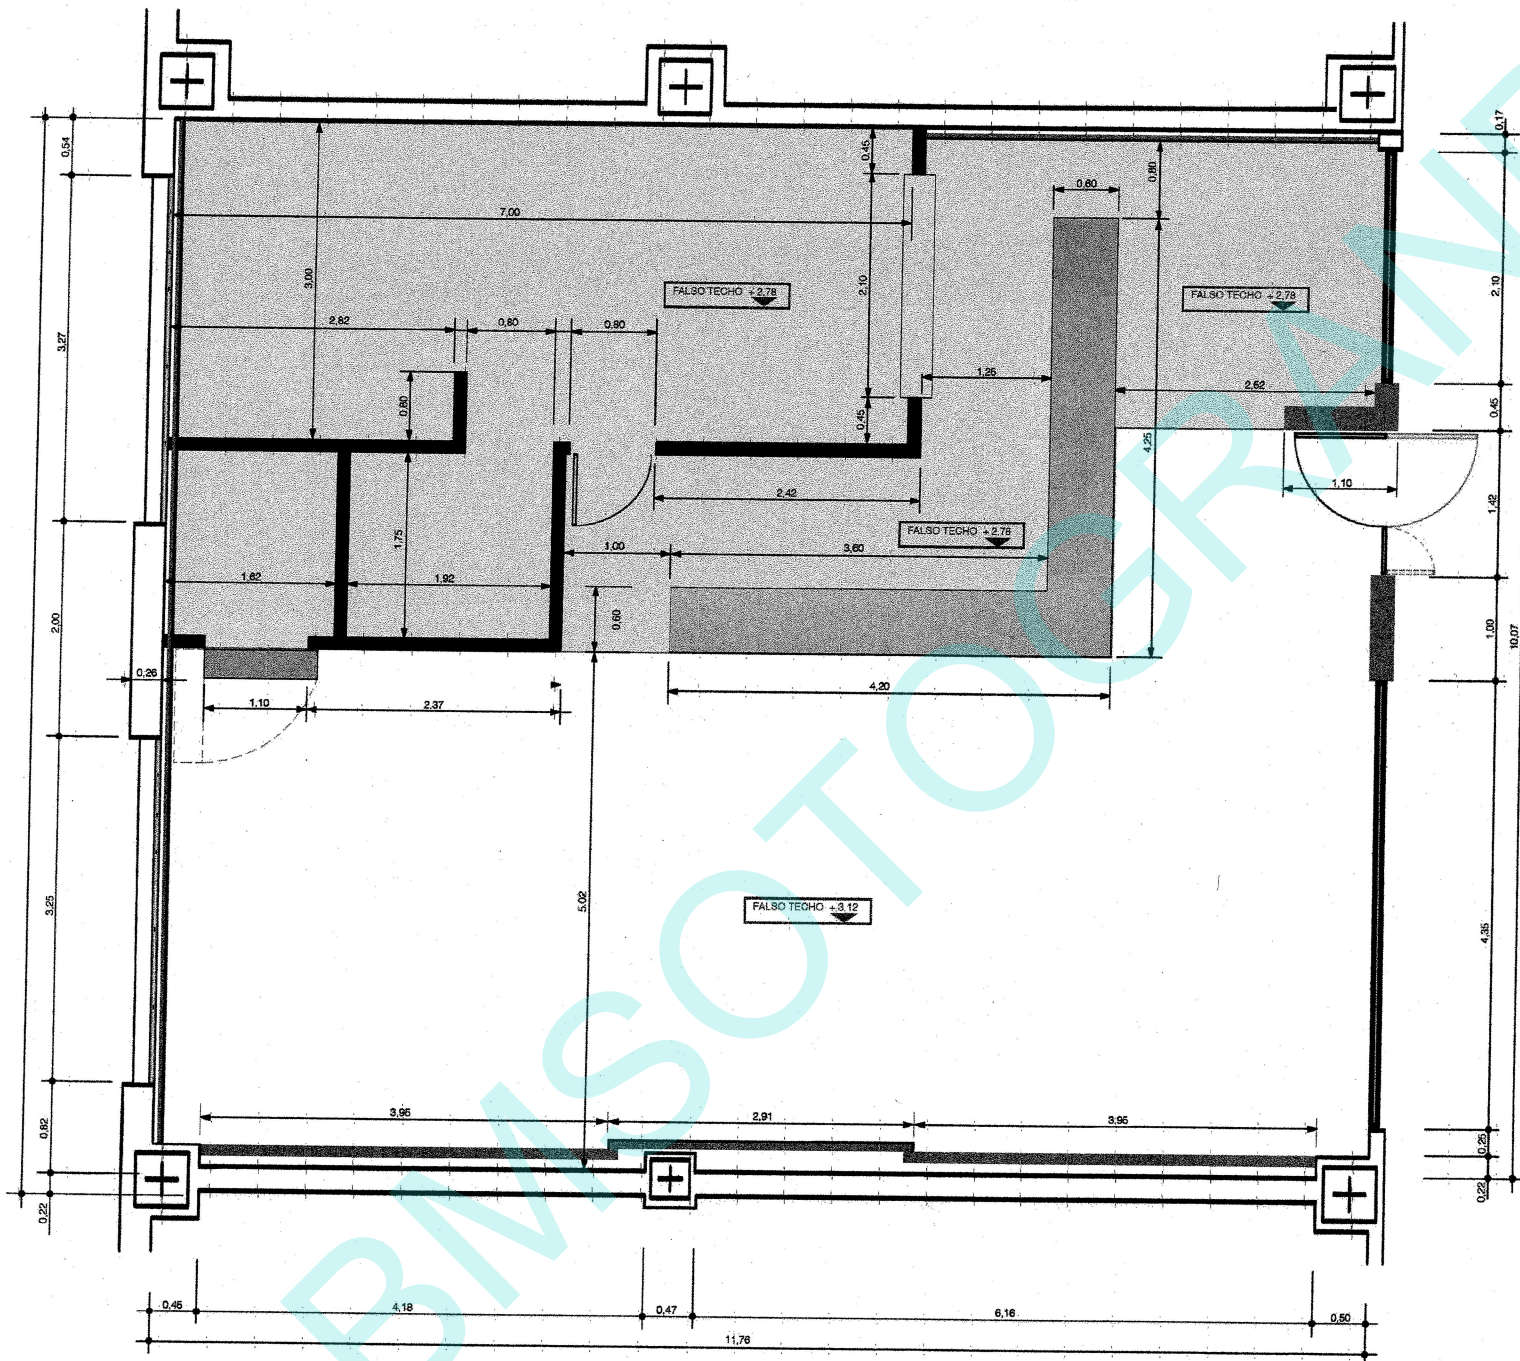

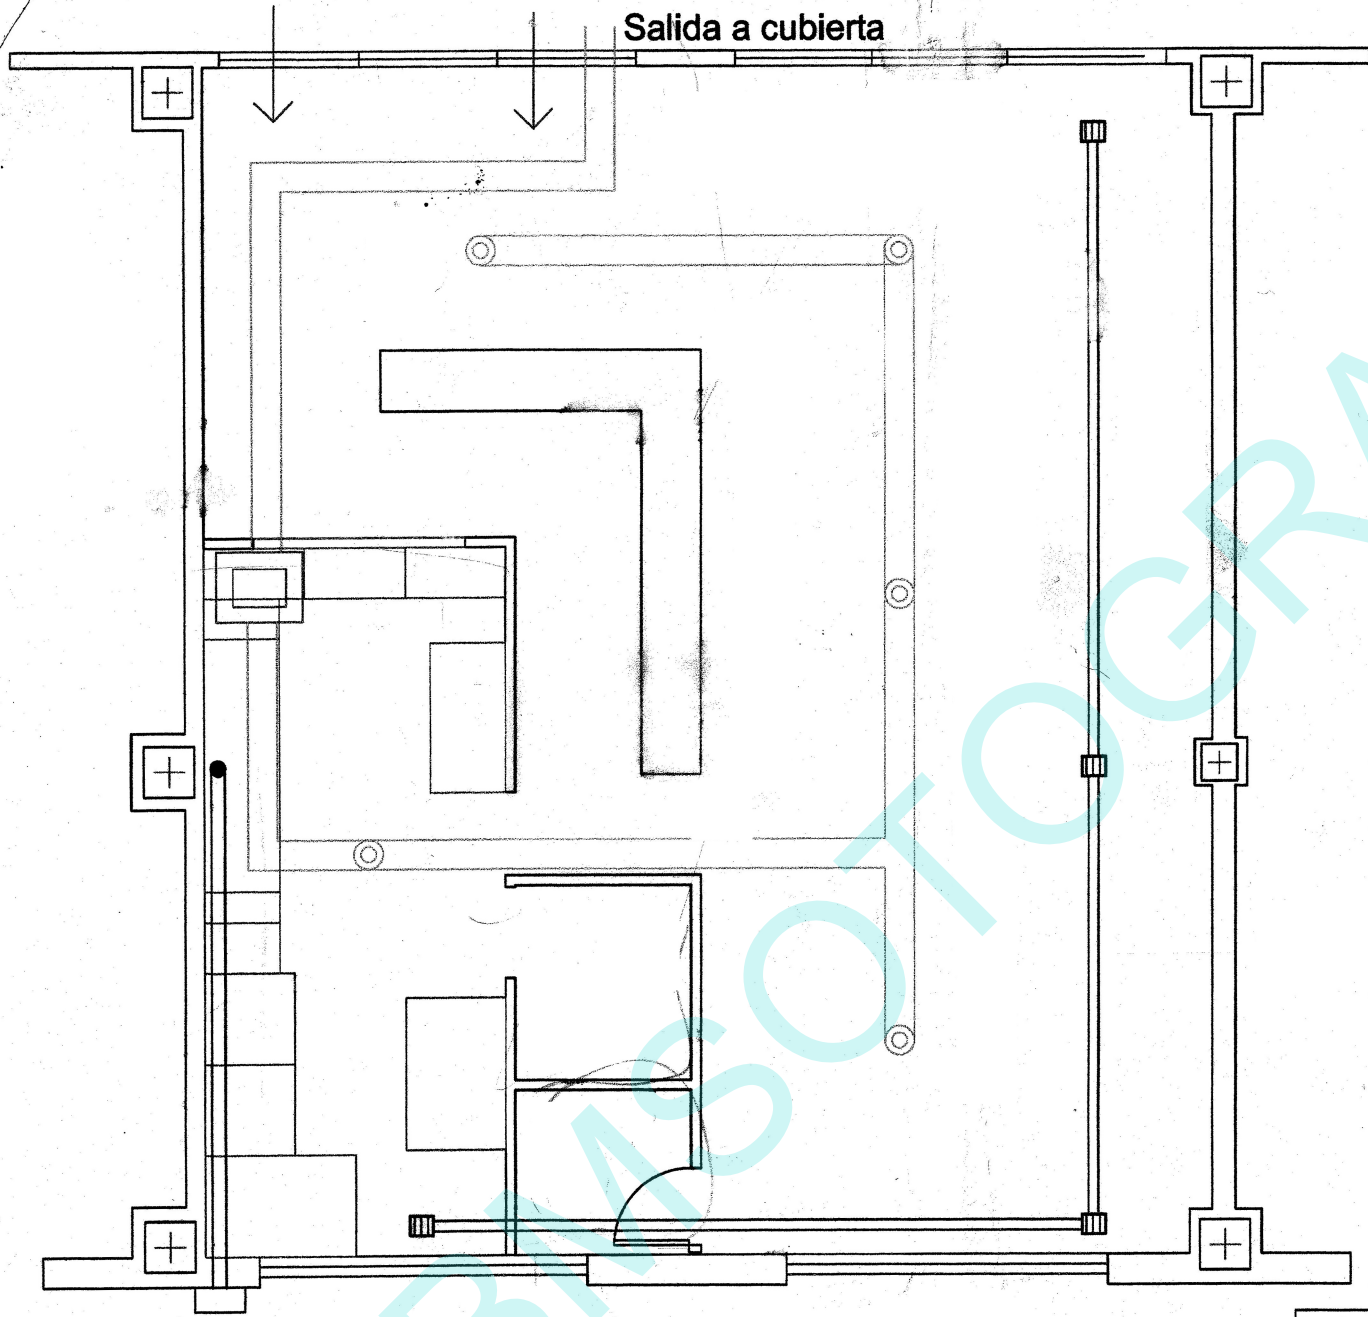

Salida a cubierta

LEYENDA	
	CONDUCTO CAMPANA EXTRACTORA
	ABERTURA ADMISIÓN
	DIFUSOR DE AIRE
	REJILLAS DE EXTRACCIÓN DE AIRE
	FILTRONIC
	MÁQUINA INTERIOR DE AIRE




Bar - Cafetería
Centro Comercial Sotomarket; Local 3B-3C

Autores:
Aroa Aguilar López
Pedro Sánchez Alconchel

Denominación de plano: Ventilación y climatización

Propietario / Peticionario:
ASC THE QUEST, S.L.

Fecha: 02/05/17
Escala: 1/50

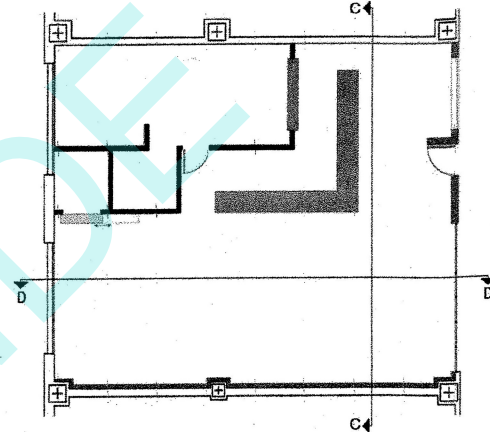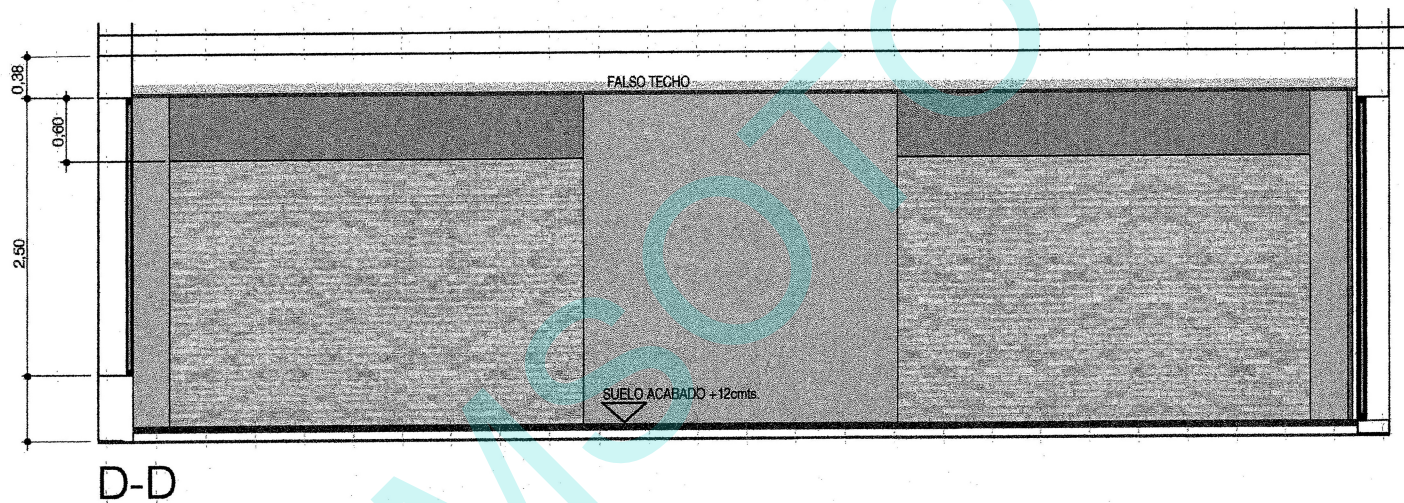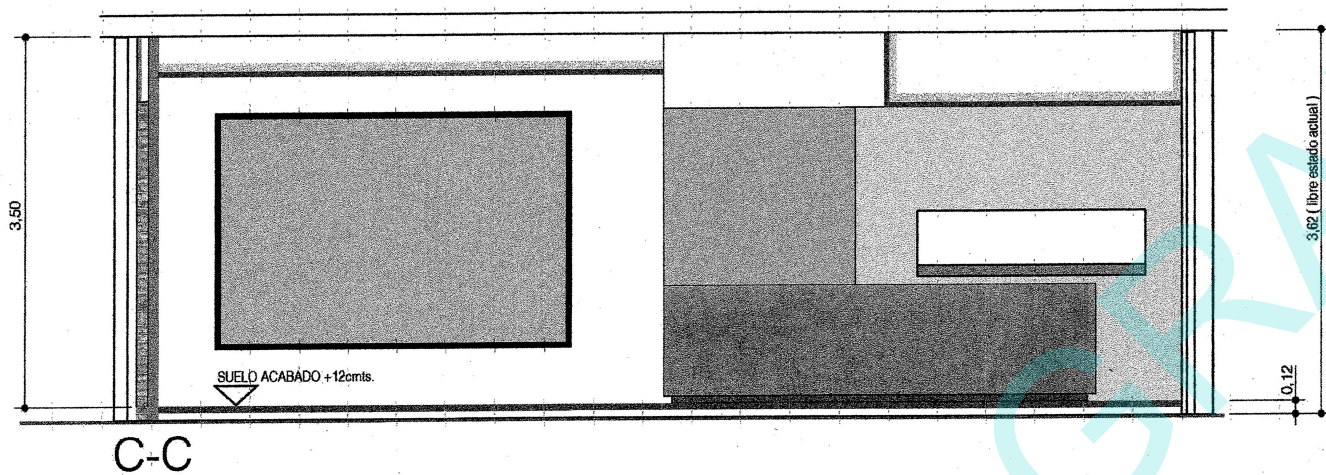

LA CULT
ASC THE QUEST SL
C.C. SOTOMARKET, Local 3B-3C
SOTOGRADE (CÁDIZ)

PROYECTO:

ADECUACIÓN DE LOCAL DESTINADO
A OCIO Y RESTAURACIÓN

10/08/17

ALZADOS EN SECCIÓN

ESCALA: 1/50

DISEÑO INTERIOR:
MARTINBERCHI

