

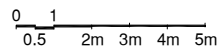
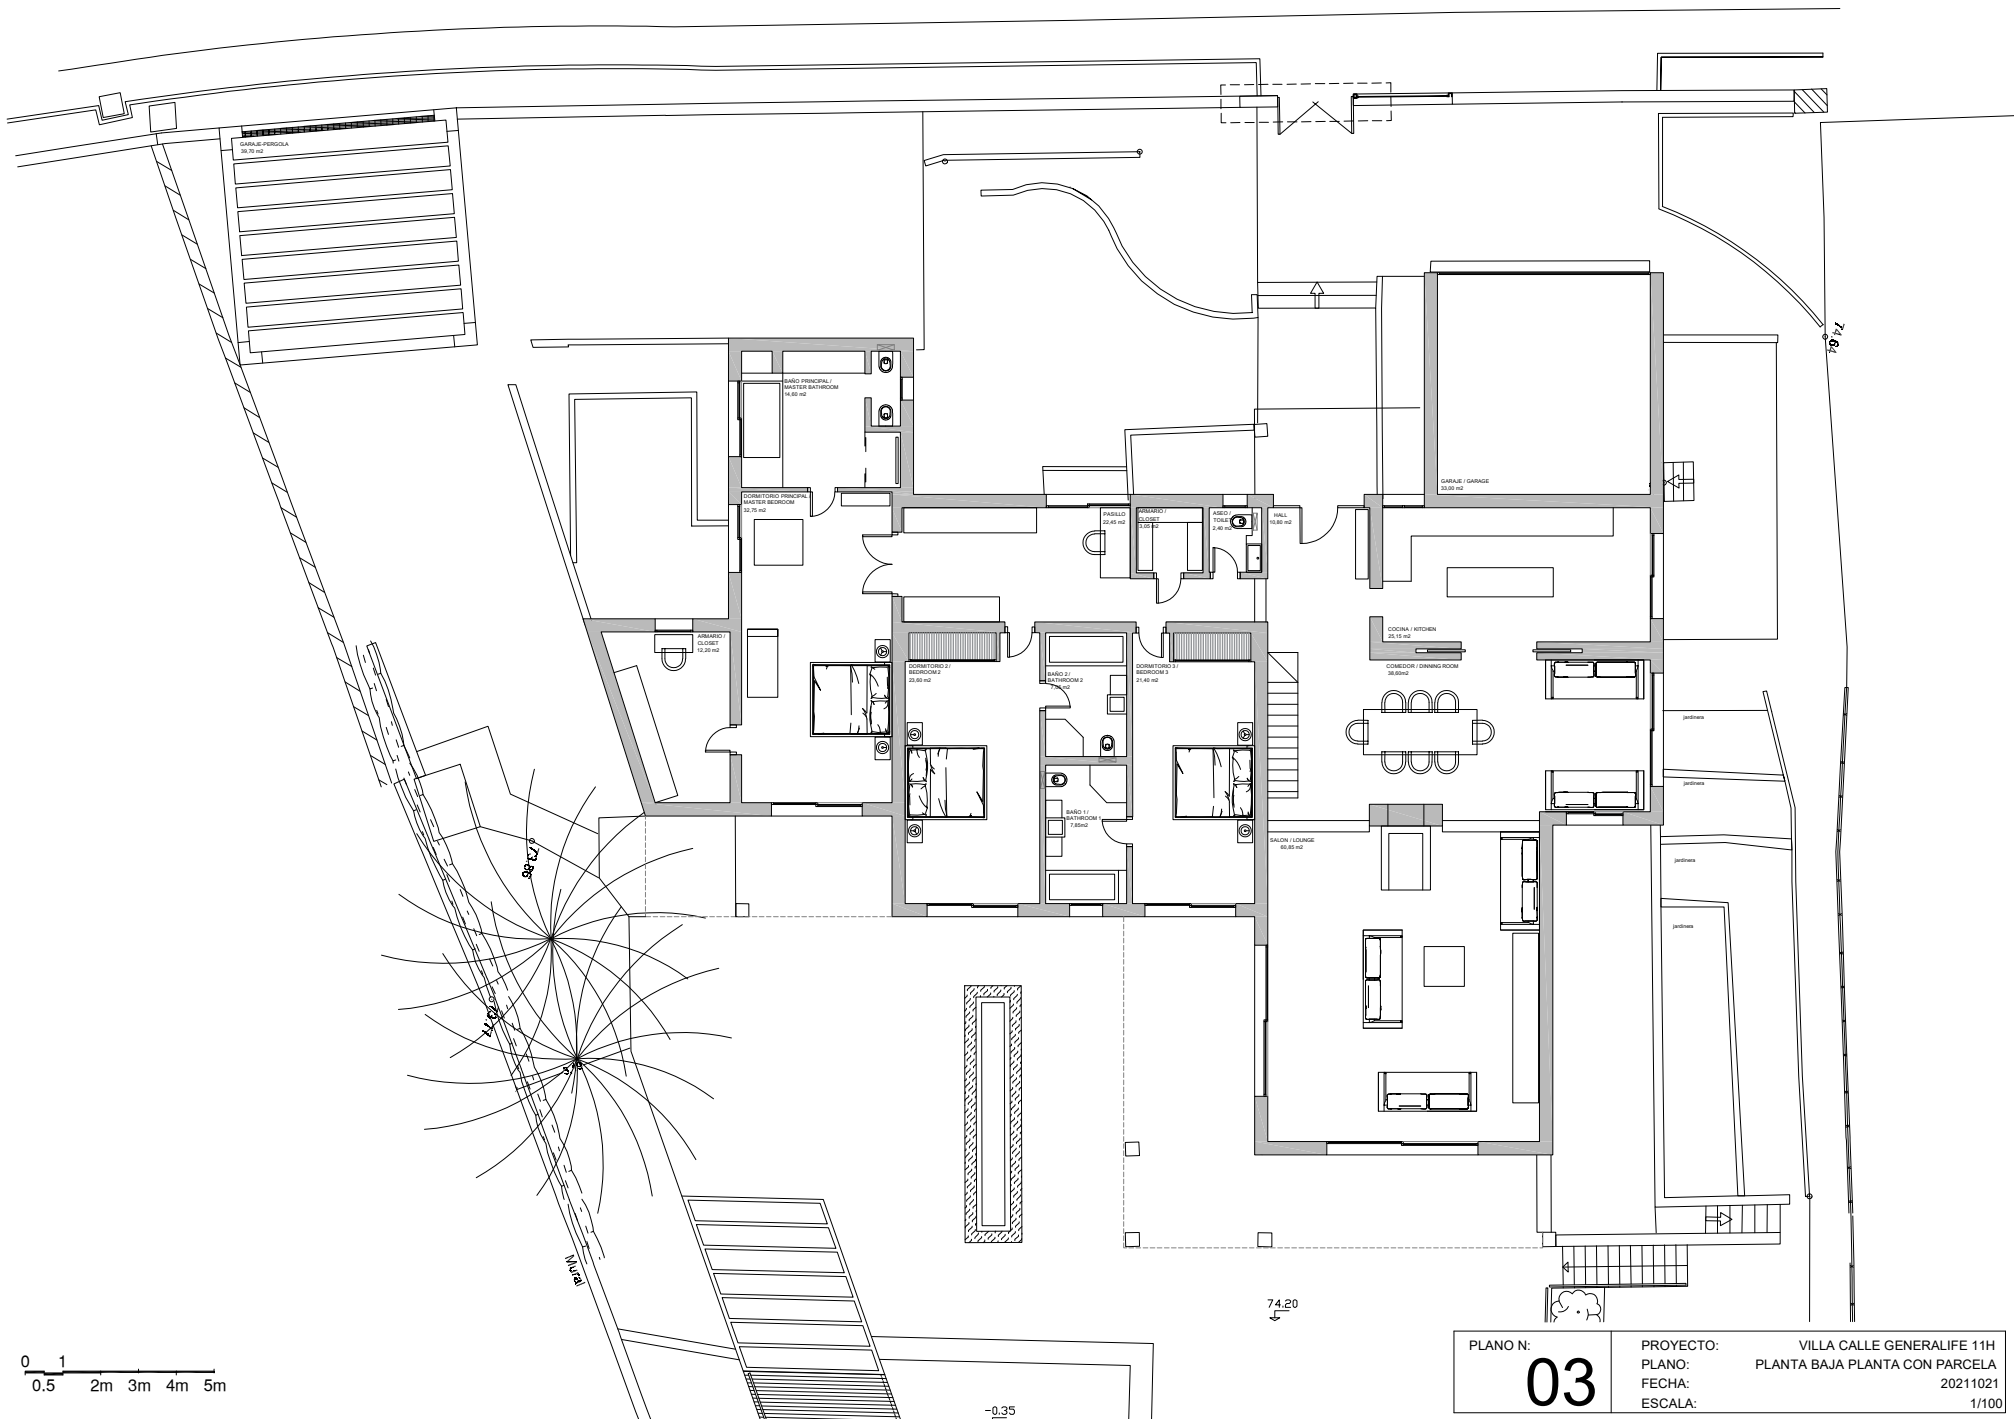


PLANO N: <b>01</b>	PROYECTO: VILLA CALLE GENERALIFE 11H PLANO: PLANTA BAJA DISTRIBUCIÓN & SUPERFICIES FECHA: 20210917 ESCALA: 1/75
-----------------------	--

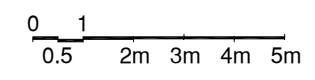

PLANO N:	PROYECTO:	VILLA CALLE GENERALIFE 11H
<b>03</b>	PLANO:	PLANTA BAJA PLANTA CON PARCELA
	FECHA:	20211021
	ESCALA:	1/100

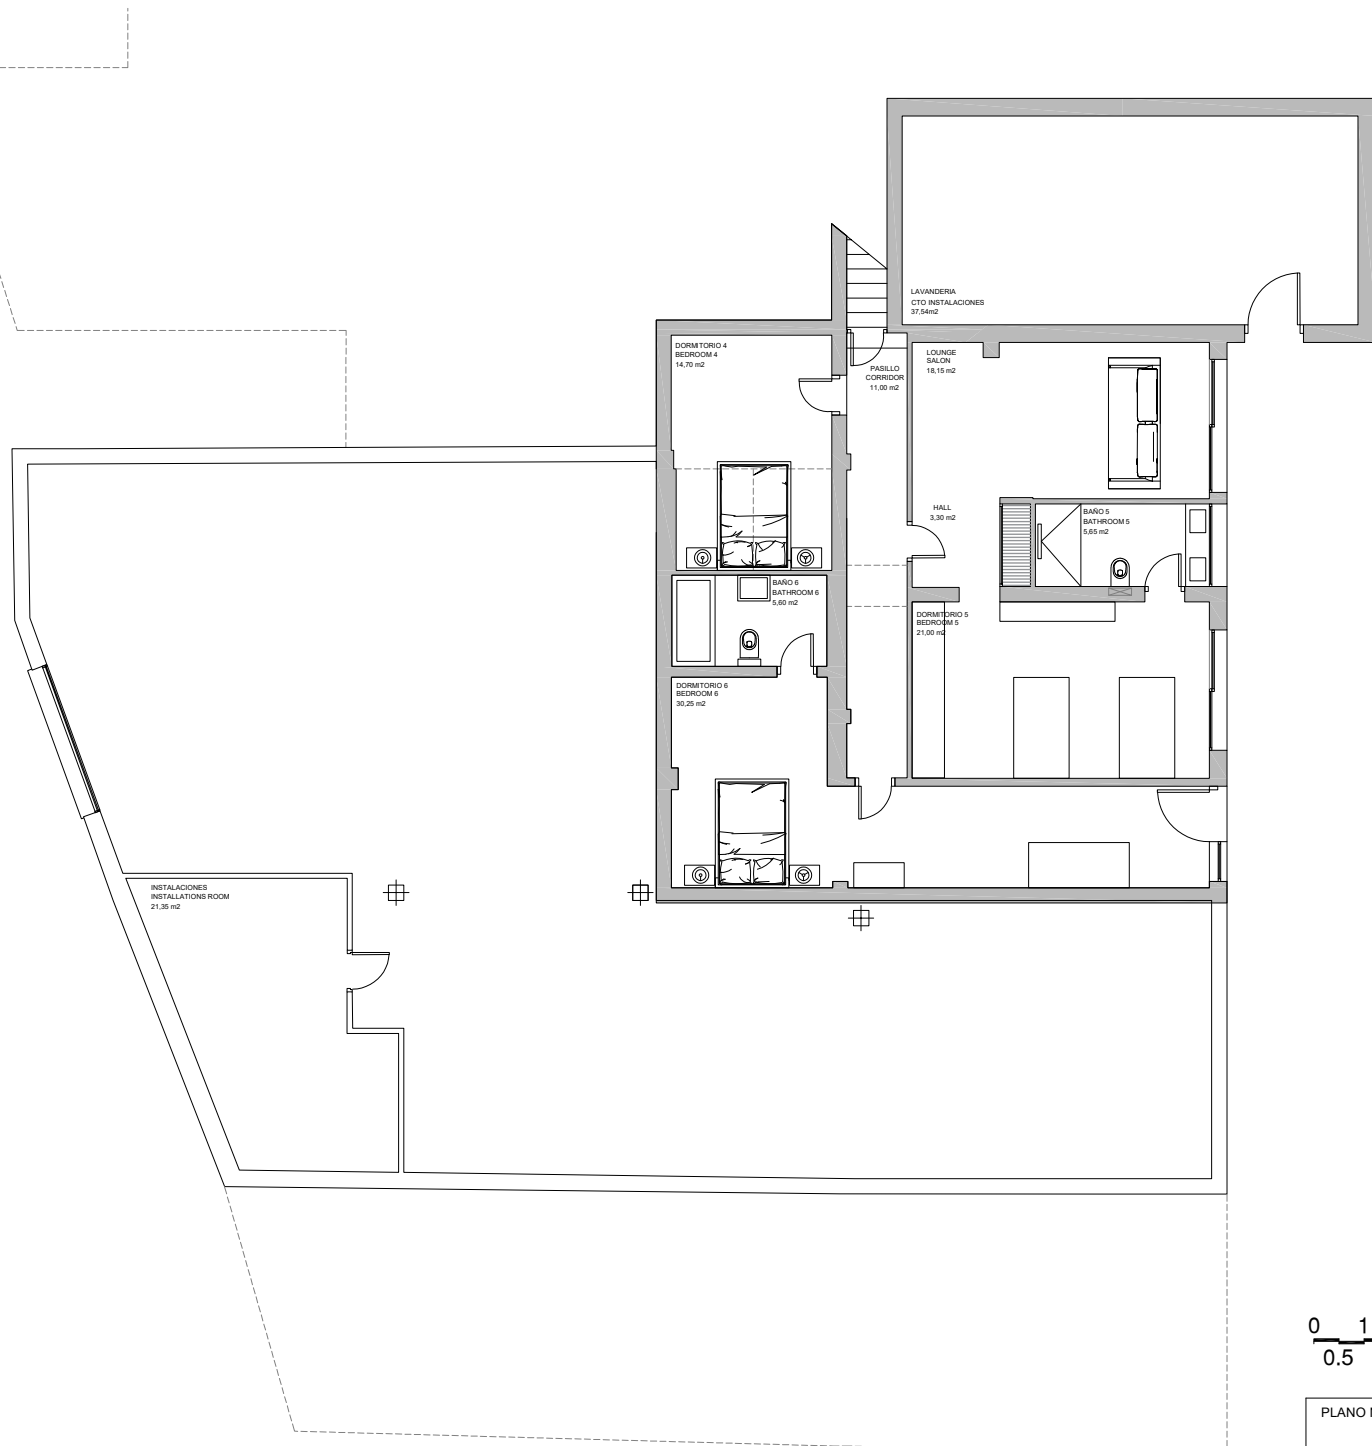

PLANO N:	02	PROYECTO:	VILLA CALLE GENERALIFE 11H
		PLANO:	PLANTA -1 DISTRIBUCIÓN & SUPERFICIES
		FECHA:	20211021
		ESCALA:	1/75