


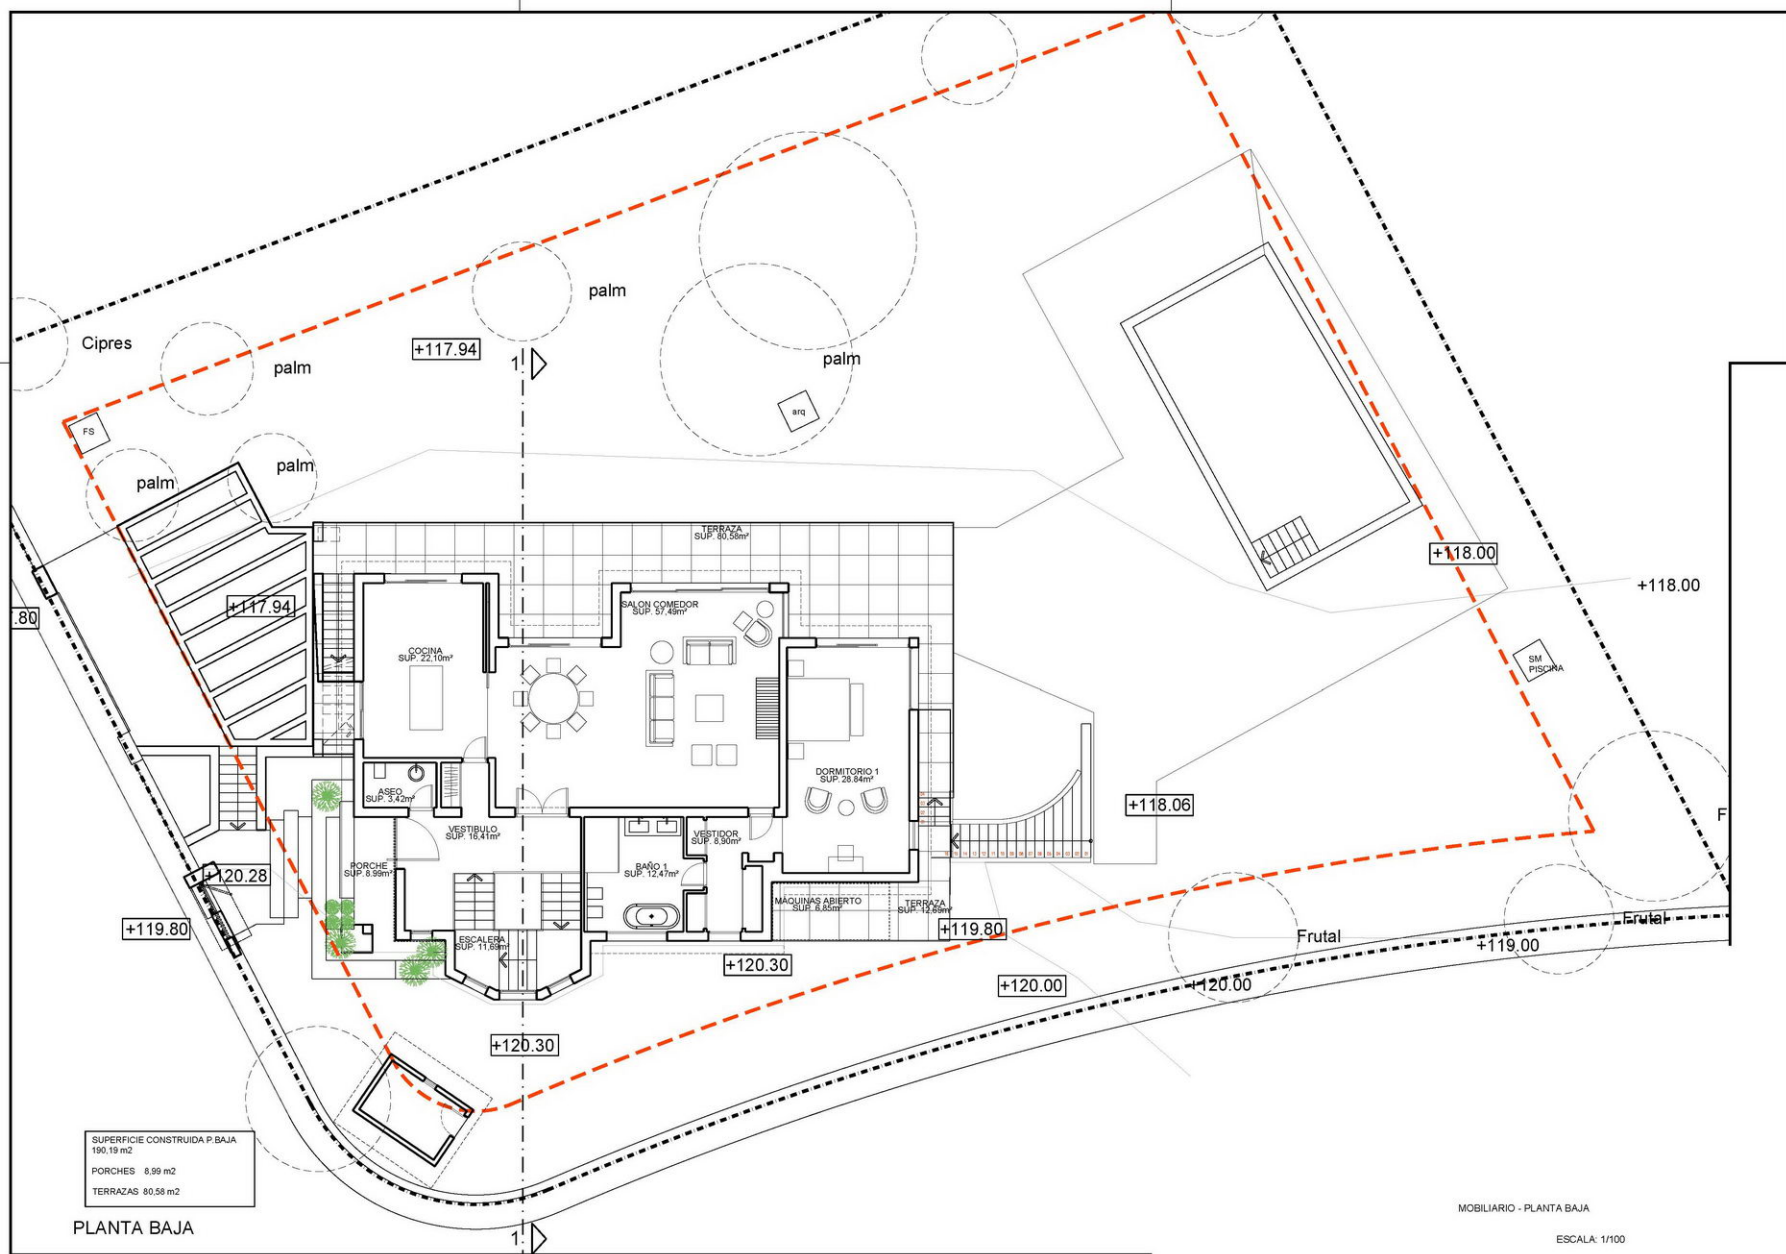


PLANTA BAJA

MOBILIARIO - PLANTA BAJA

ESCALA: 1/100



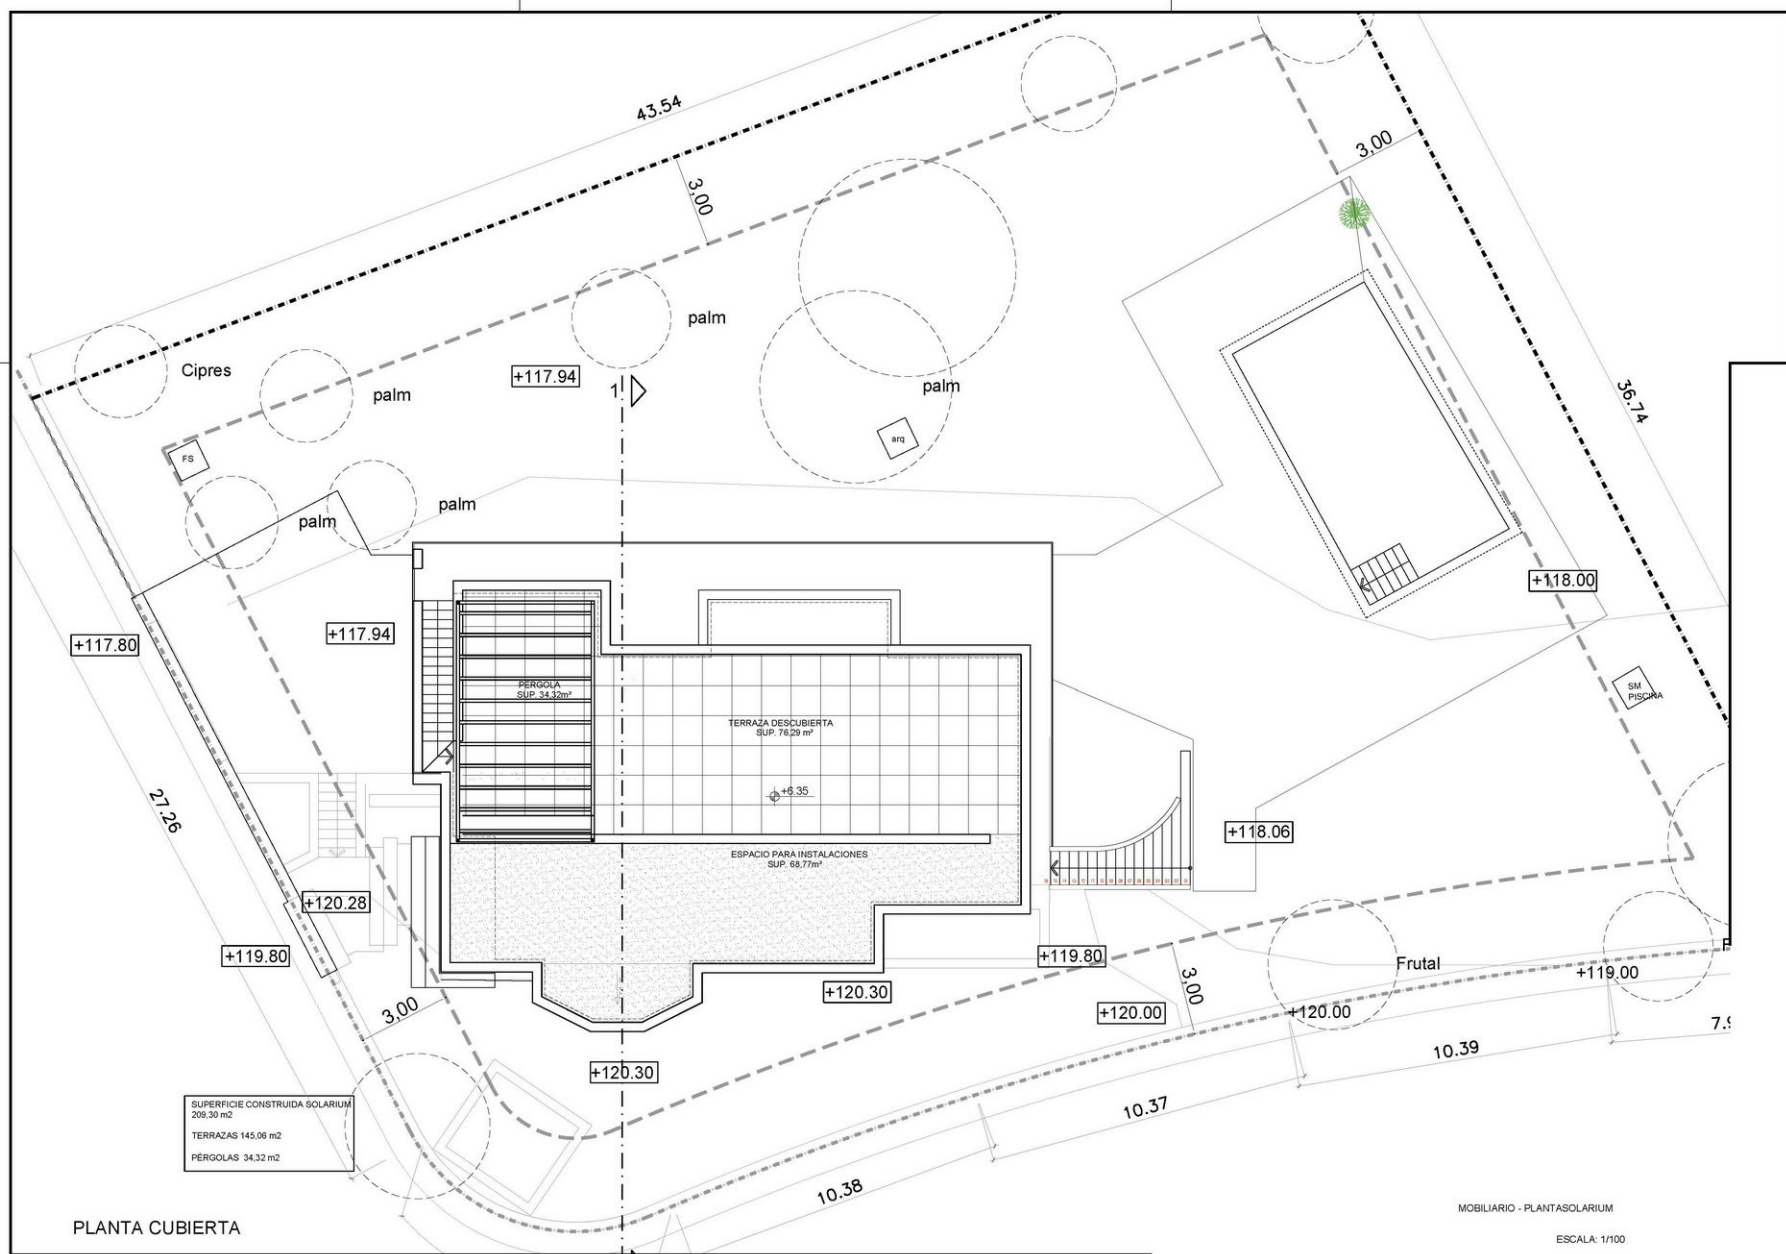

PLANTA CUBIERTA

MOBILIARIO - PLANTASOLARIUM

ESCALA: 1/100