



FECHA: NOVIEMBRE DE 2017	PROYECTO: FIN DE OBRA		
DIBUJADO:	PLANO: PLANTA SÓTANO		
MODIFICADO:	FECHA:	ESCALA: 1:50	Nº
EL ARQUITECTO: D. JORGE CISMEIRO GONZALEZ		EL PROMOTOR: A	
			<b>2</b>

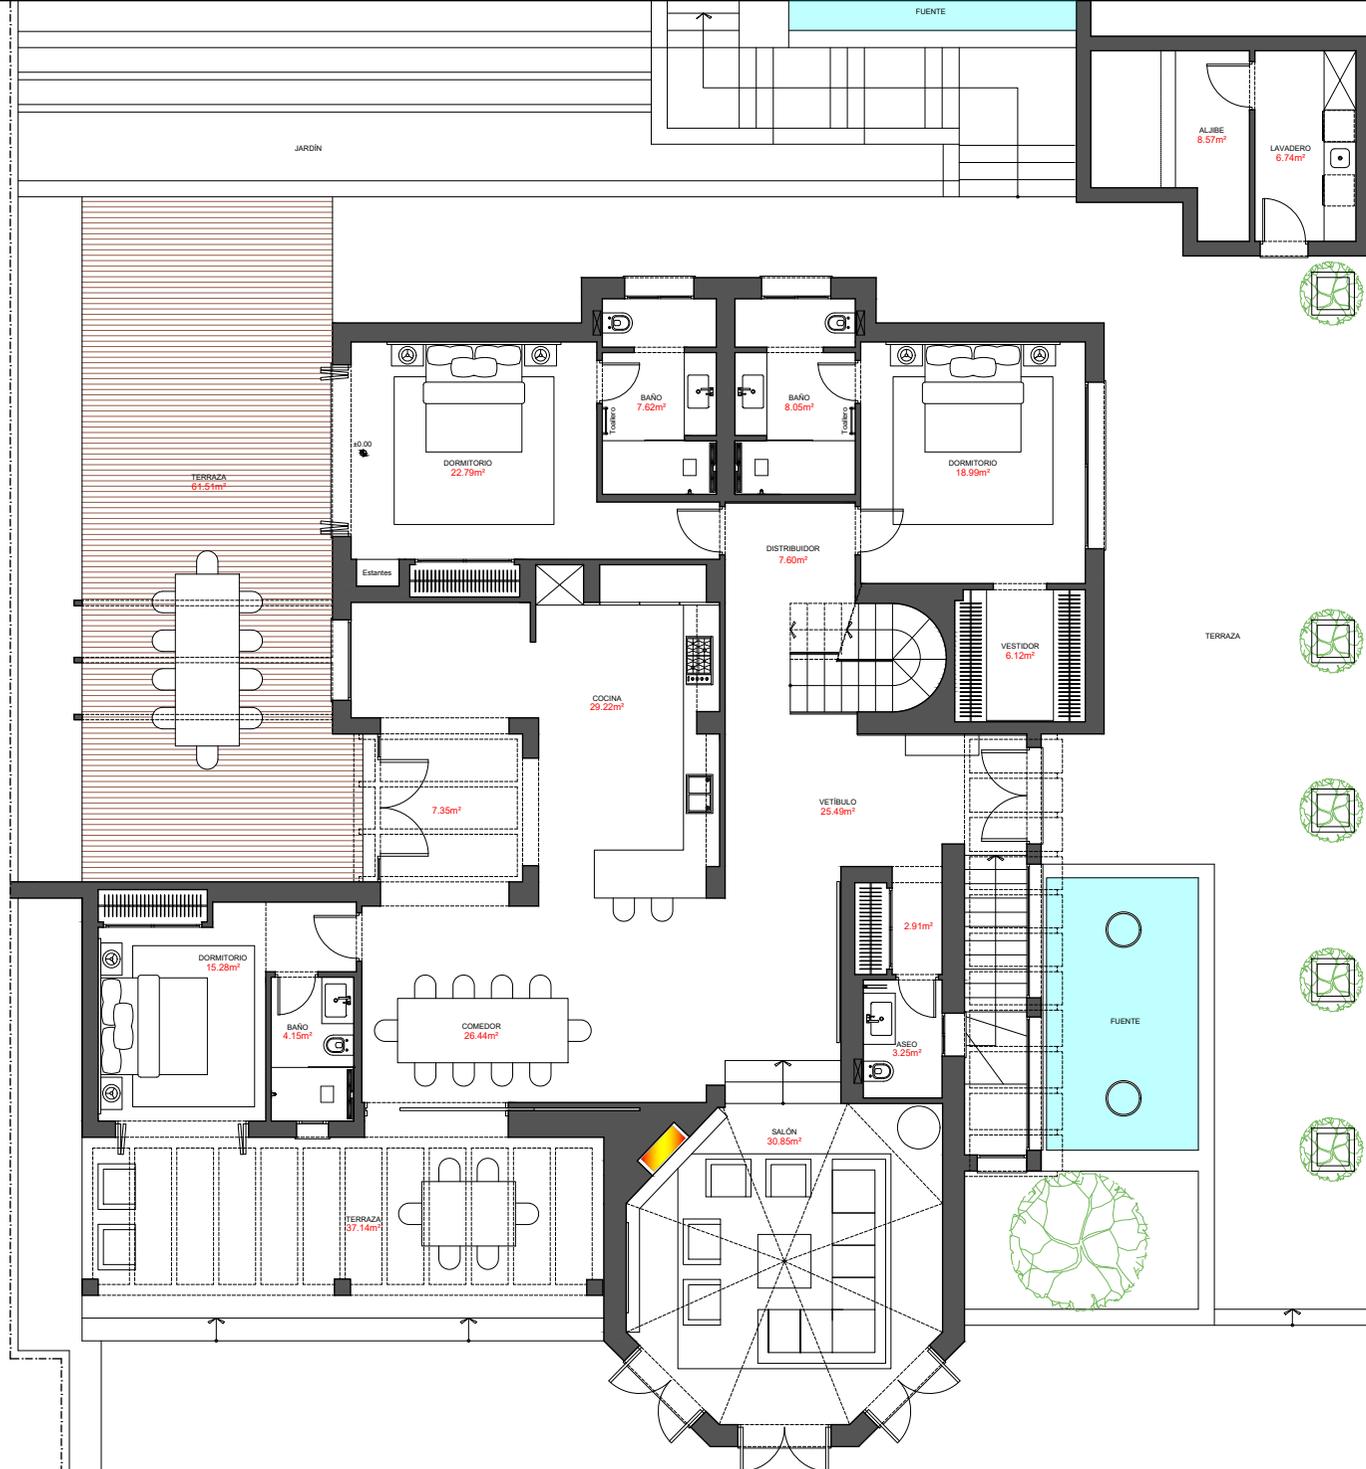

FECHA: NOVIEMBRE DE 2017	PROYECTO: FIN DE OBRA		
DIBUJADO:	PLANO: PLANTA BAJA		
MODIFICADO:	FECHA:	ESCALA: 1:50	N° 3
EL ARQUITECTO: D. JORGE CISMEIRO GONZALEZ	EL PROMOTOR:	A	

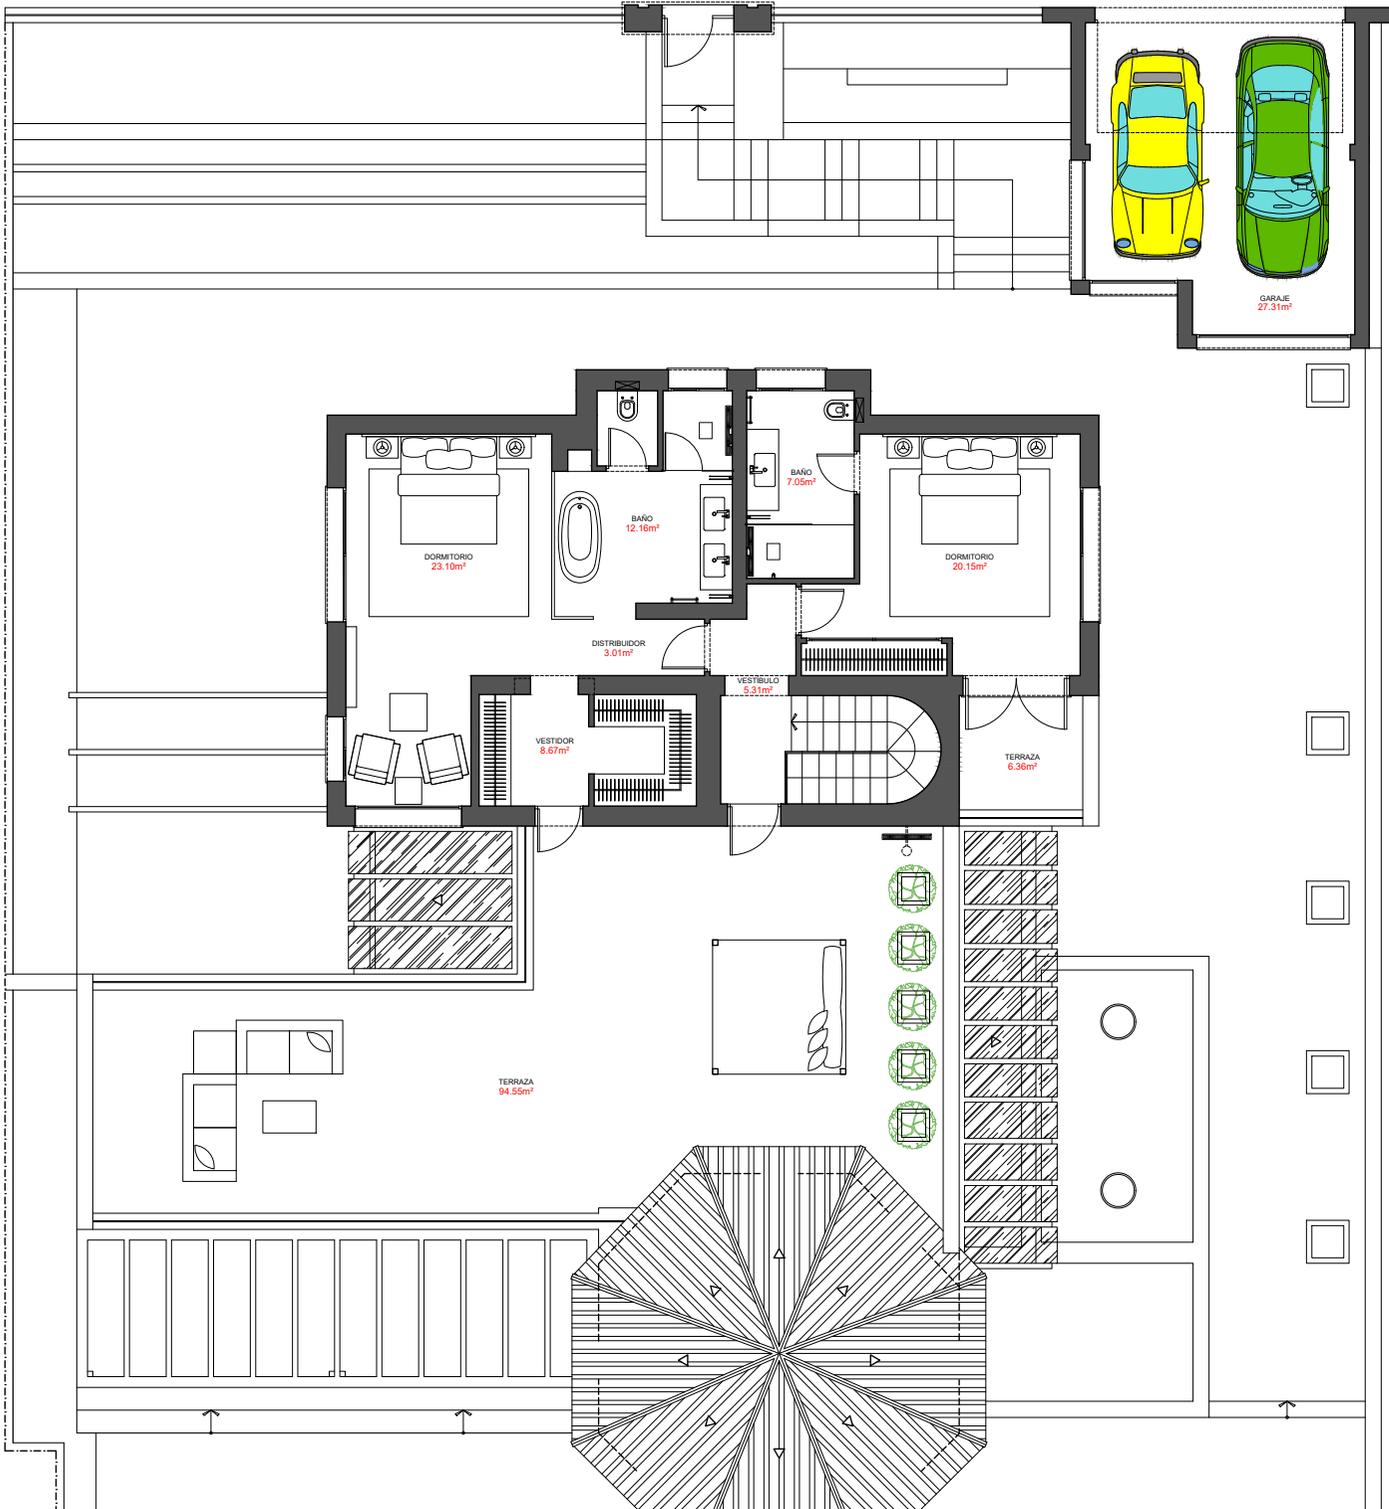

GARAJE  
27.31m<sup>2</sup>

DORMITORIO  
23.10m<sup>2</sup>

BAÑO  
12.16m<sup>2</sup>

BAÑO  
7.05m<sup>2</sup>

DORMITORIO  
20.15m<sup>2</sup>

DISTRIBUIDOR  
3.01m<sup>2</sup>

VESTIBULO  
5.31m<sup>2</sup>

VESTIDOR  
8.67m<sup>2</sup>

TERRAZA  
6.38m<sup>2</sup>

TERRAZA  
94.55m<sup>2</sup>



FECHA: NOVIEMBRE DE 2017	PROYECTO: FIN DE OBRA		
DIBUJADO:	PLANO: PLANTA ALTA		
MODIFICADO:	FECHA:	ESCALA: 1:50	N° 4
EL ARQUITECTO: D. JORGE CISMEIRO GONZALEZ	EL PROMOTOR: A		