



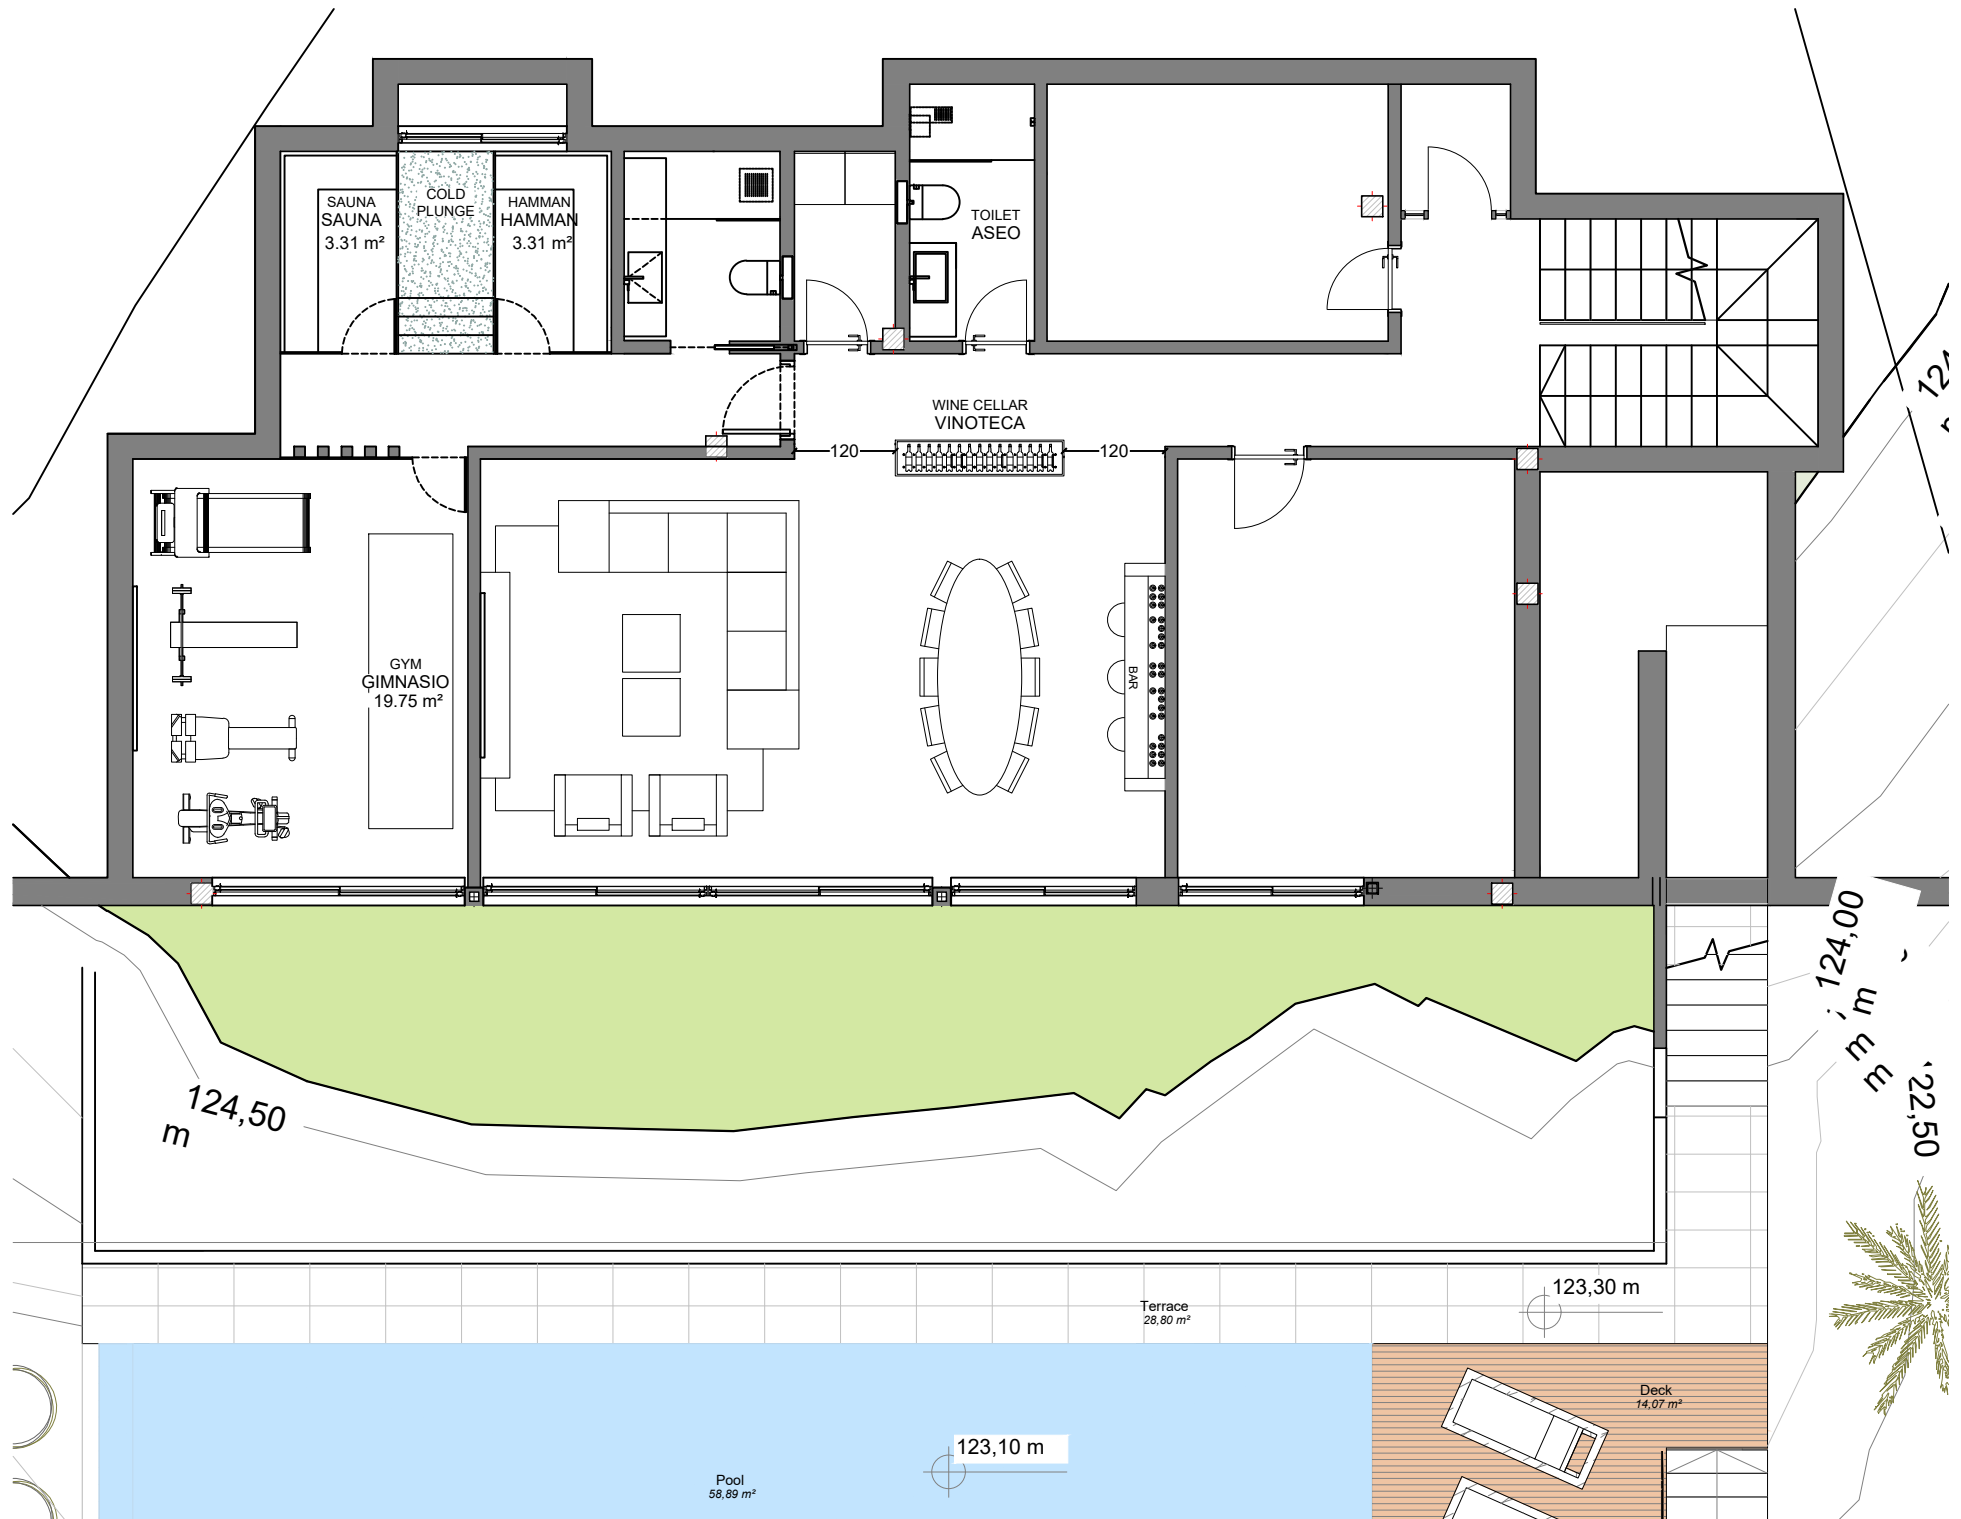

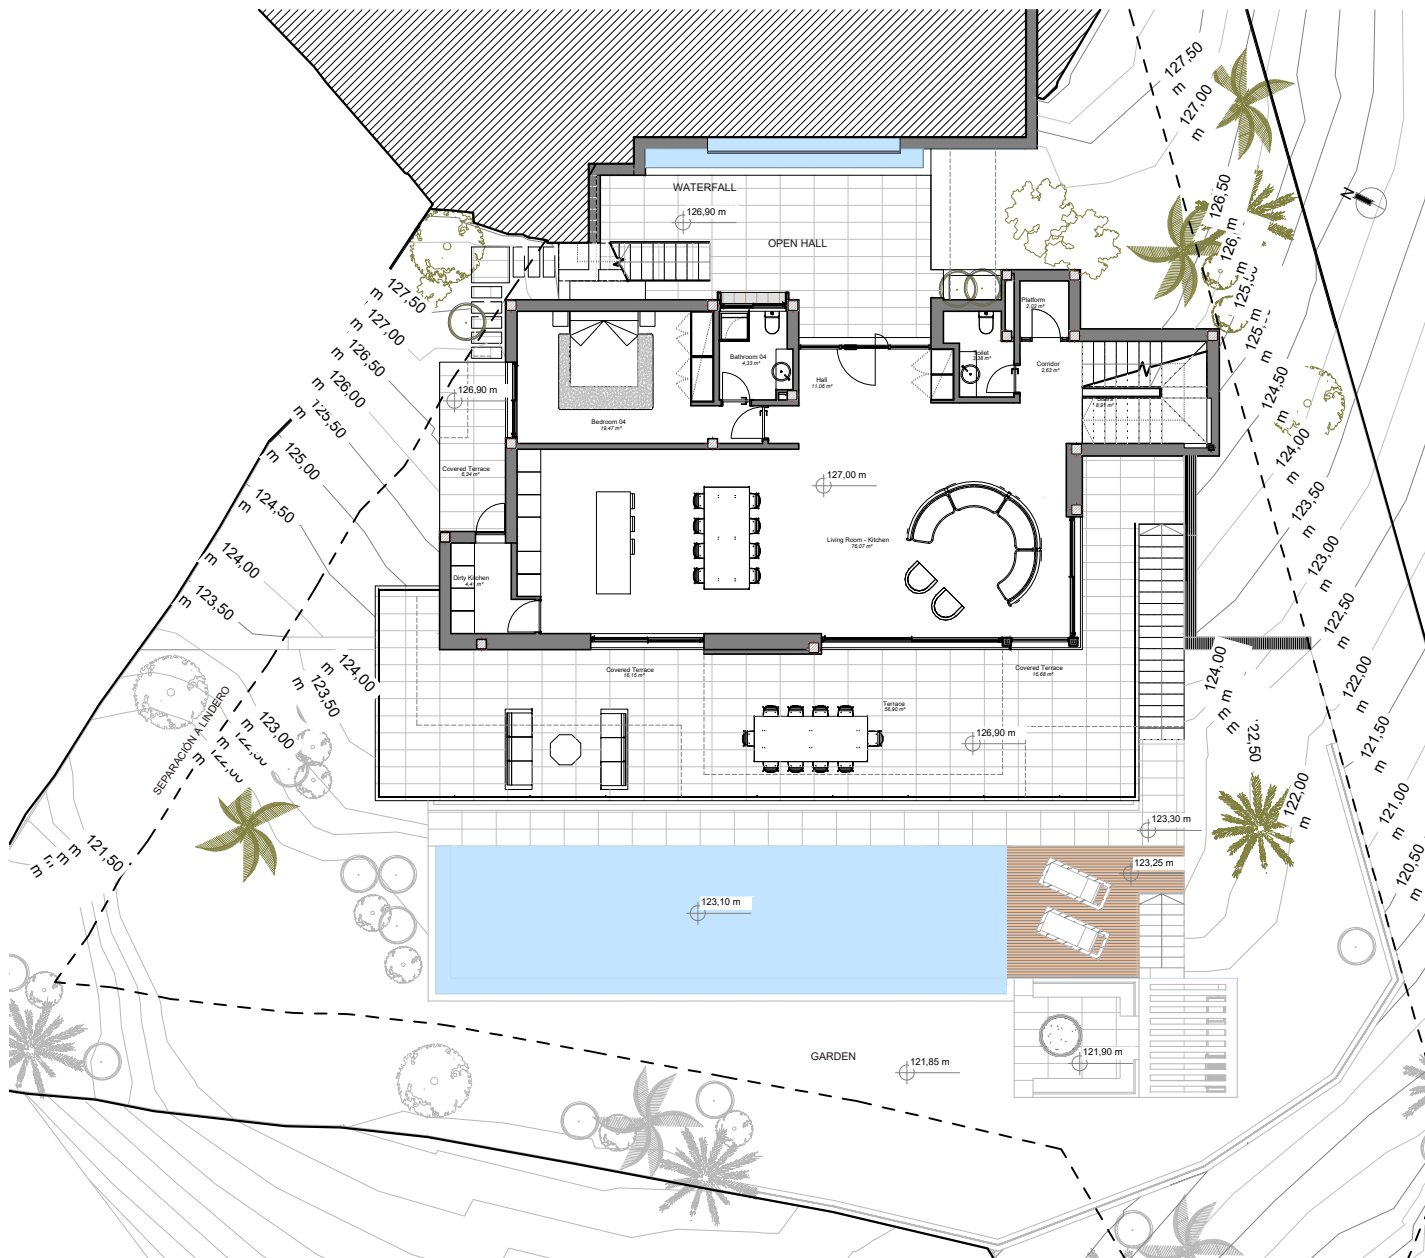

1 DISTRIBUCIÓN PLANTA
B06 BAJA

Superficies		
Nombre	útiles	Área útil
Workshop		19.90
B.A.		
Bathroom		4.35
Bedroom		19.45
Corridor		2.65
Covered		16.70
Covered		16.15
Covered		6.35
Staircase		4.40
Kitchen		11.05
Living Room -		76.05
Kitchen		2.00
Stairs		8.90
Terrace		56.90



ARQUITECTO DIRECTOR:

[Signature]

ISMAEL MÉRIDA GÓMEZ

ISMAEL MÉRIDA
ARQUITECTOS
Av. Príncipe de Hohenzollern - Urb. Marbella Real. Escalera 3. Oficina 32-1ª Planta. Marbella, Málaga.
estudio@ismamendoza.com www.ismaelmendoza.com

PROYECTO: PROYECTO BÁSICO VIVIENDA UNIFAMILIAR Y PISCINA

SITUACIÓN: URBANIZACIÓN EL HERROJO PARCELA 151

PLANO: PLANTA BAJA DISTRIBUCIÓN


PROPIEDAD: KAYTA INVESTMENTS S.L.U.

PROYECTO N°:
828A
PLANO N°:

B06

ESCALA:
1 : 100

FECHA:
ABRIL
2025

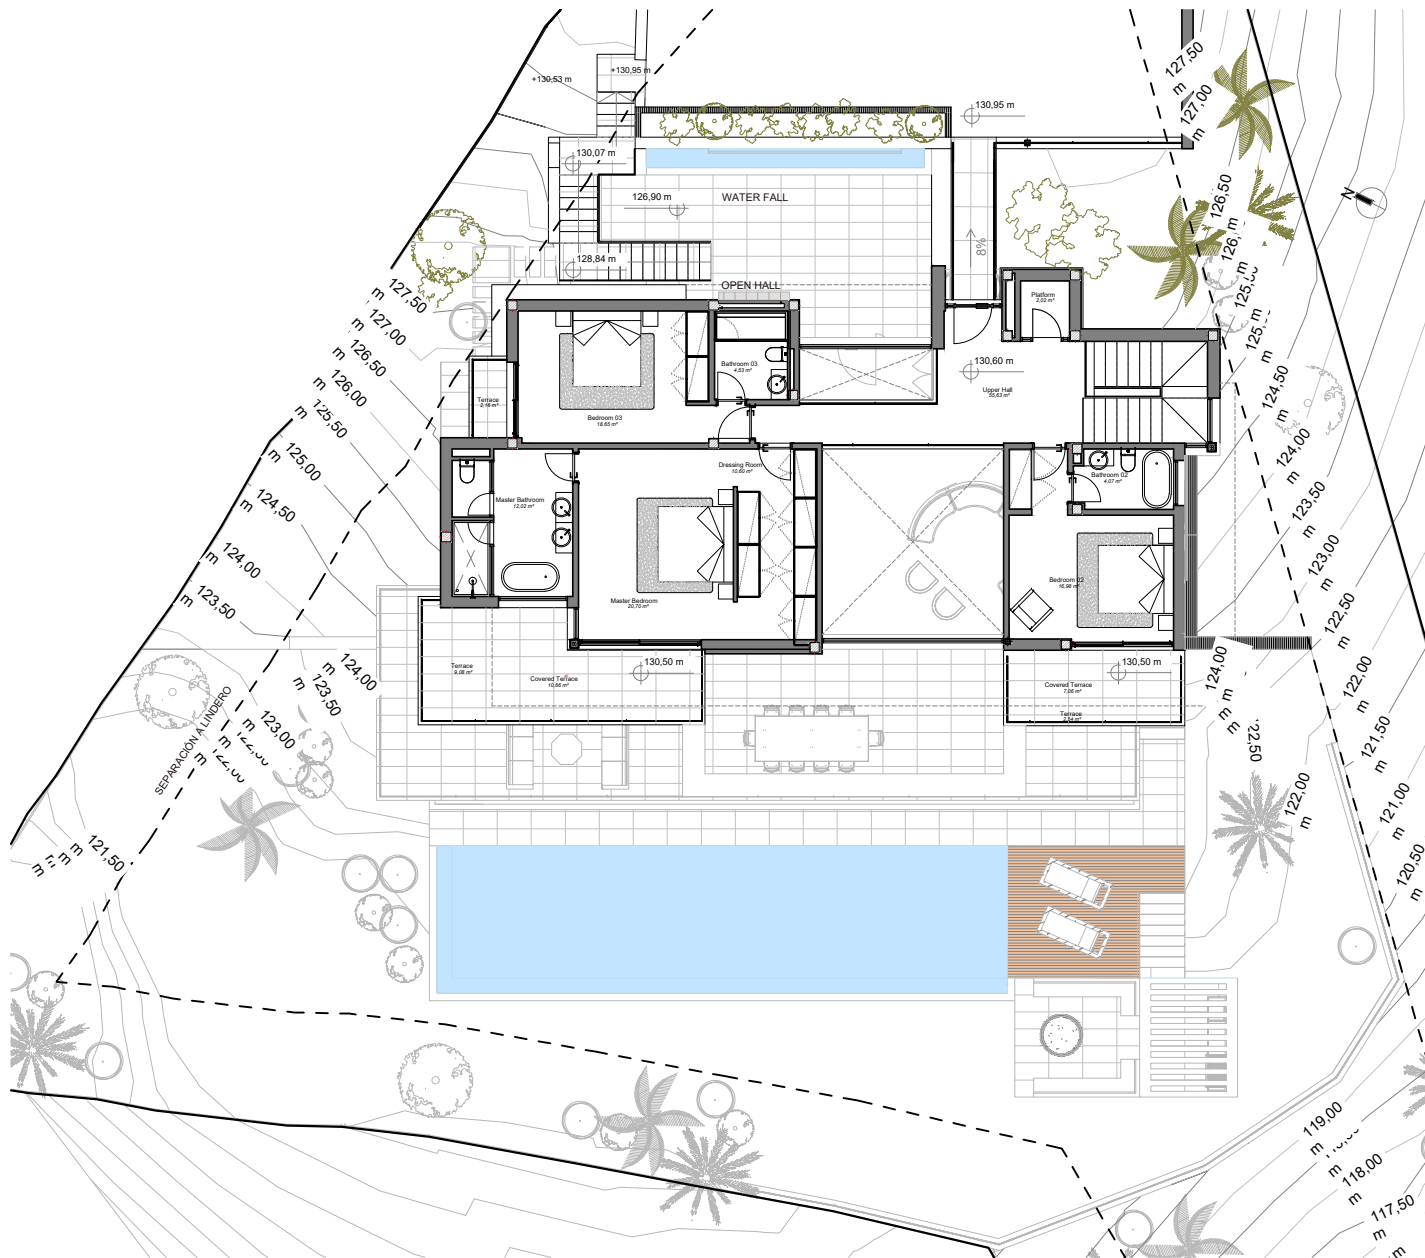

DISTRIBUCIÓN PLANTA
1 B07 ALTA

Superficies útiles	
Nombre	Área útil
Toilet	3.40
P.	
ALTA	
Bathroom	4.05
Bathroom	4.55
Bathroom	17.00
Bathroom	18.65
Covered	7.05
Covered	10.65
Dressing	10.60
Hallway	12.00
Bedroom	20.70
Bedroom	2.00
Terrace	9.10
Terrace	2.55
Terrace	2.15
Upper	55.65
Total general:	744,35
44	



ARQUITECTO DIRECTOR:

ISMAEL MÉRIDA GÓMEZ

ISMAEL MÉRIDA
ARQUITECTOS

Av. Príncipe de Hohenzollern - Urb. Marbella Real. Escalera 3. Oficina 32-1ª Planta. Marbella, Málaga.
estudio@ismaelmerida.com www.ismaelmerida.com

PROYECTO: PROYECTO BÁSICO VIVIENDA UNIFAMILIAR Y PISCINA

SITUACIÓN: URBANIZACIÓN EL HERROJO PARCELA 151

PLANO: PLANTA PRIMERA DISTRIBUCIÓN

PROPIEDAD: KAYTA INVESTMENTS S.L.U.

PROYECTO Nº:
828A

PLANO Nº:

B07

ESCALA:

1 : 100

FECHA:
ABRIL
2025