






01 PLANTA BAJA
ESCALA 1/75

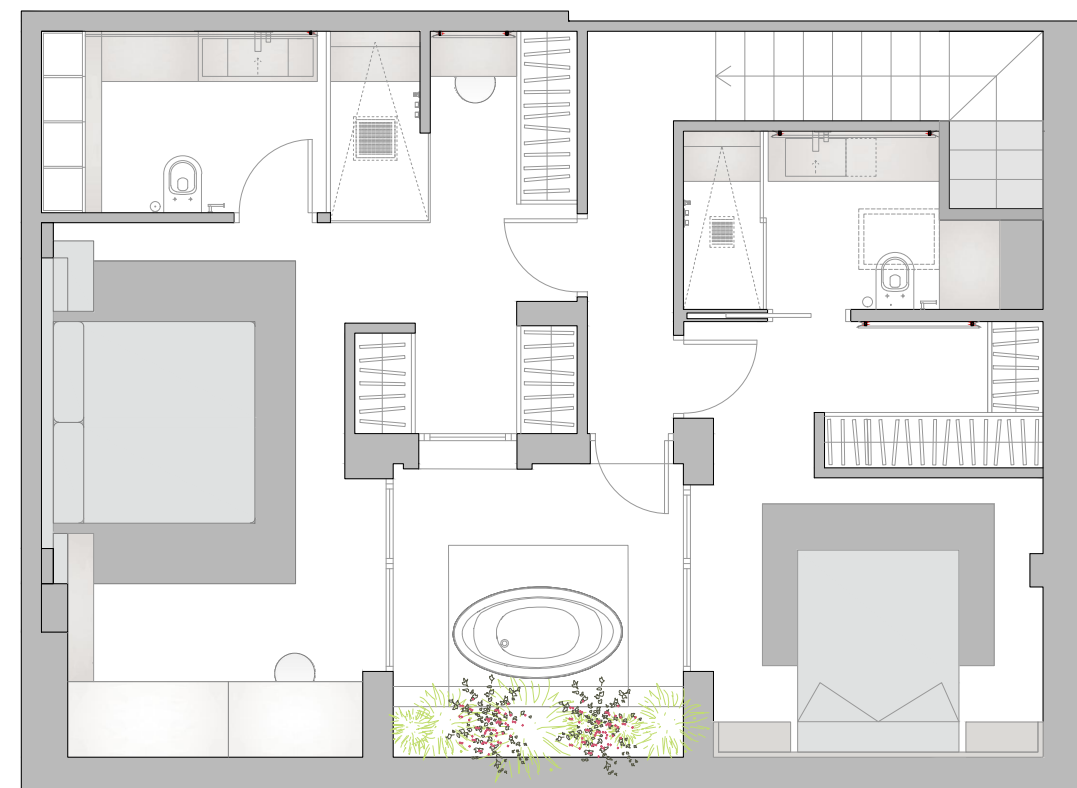

02 PLANTA PRIMERA
ESCALA 1/75

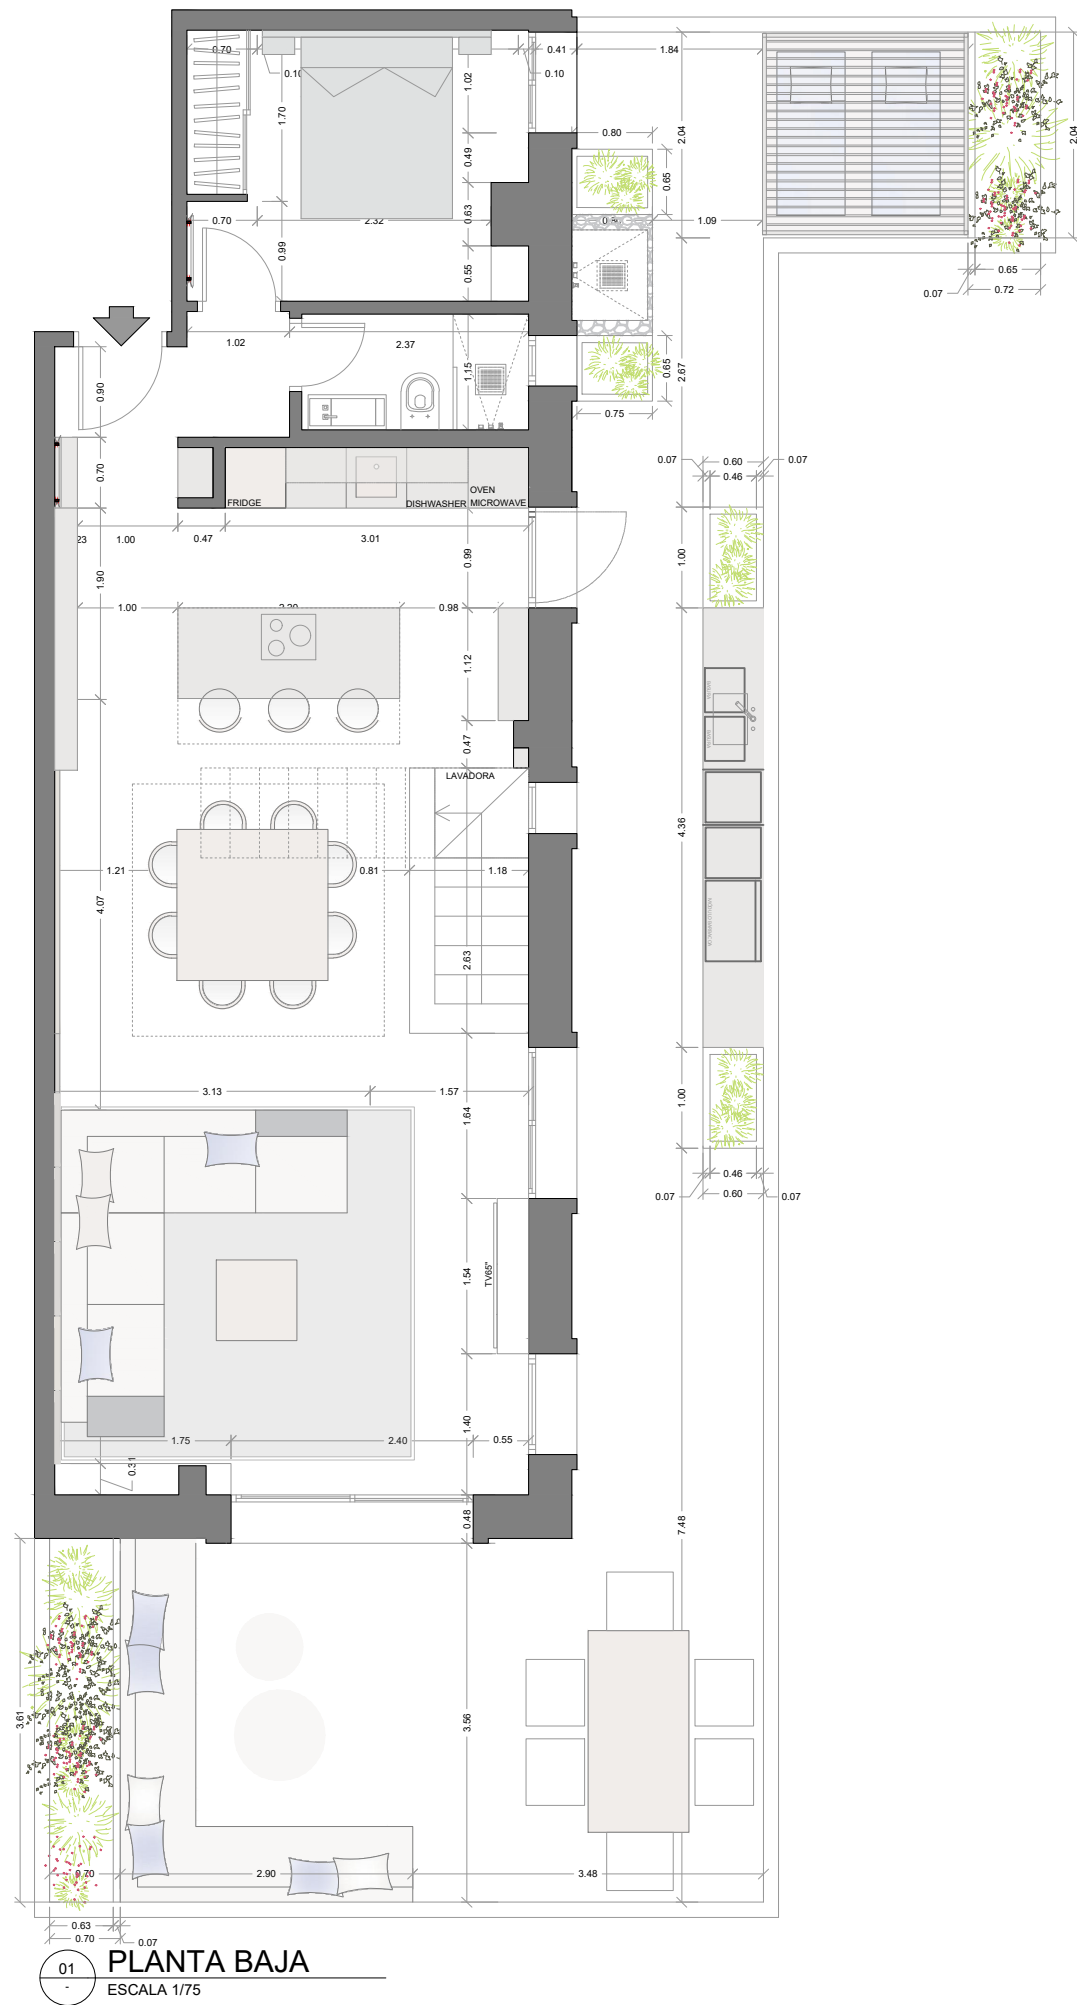

01 PLANTA BAJA
ESCALA 1/75

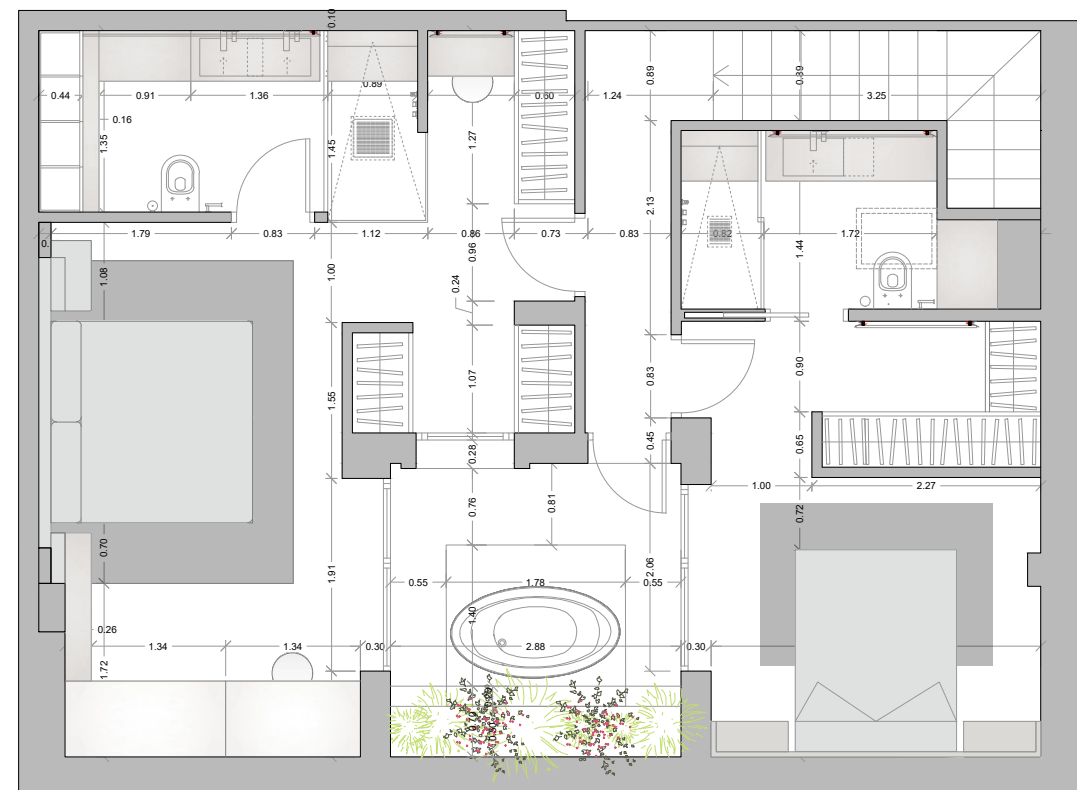

02 PLANTA PRIMERA
ESCALA 1/75

 www.archidomstudio.com	PROYECTO BÁSICO PLANO ACOTADO	NUEVA ANDALUCIA MARBELLA MALAGA	ARQUITECTO: Chema Sobrado, Álvaro Estuñiga PROMOTOR: SITUACION: Marbella, Málaga.		Fecha Octubre 2022	Escala 1/75	Formato A3	Descripcion V2.PLN.009
			info@archidomstudio.com www.archidomstudio.com		Movil: 626-080-114 / 630-078-408			