


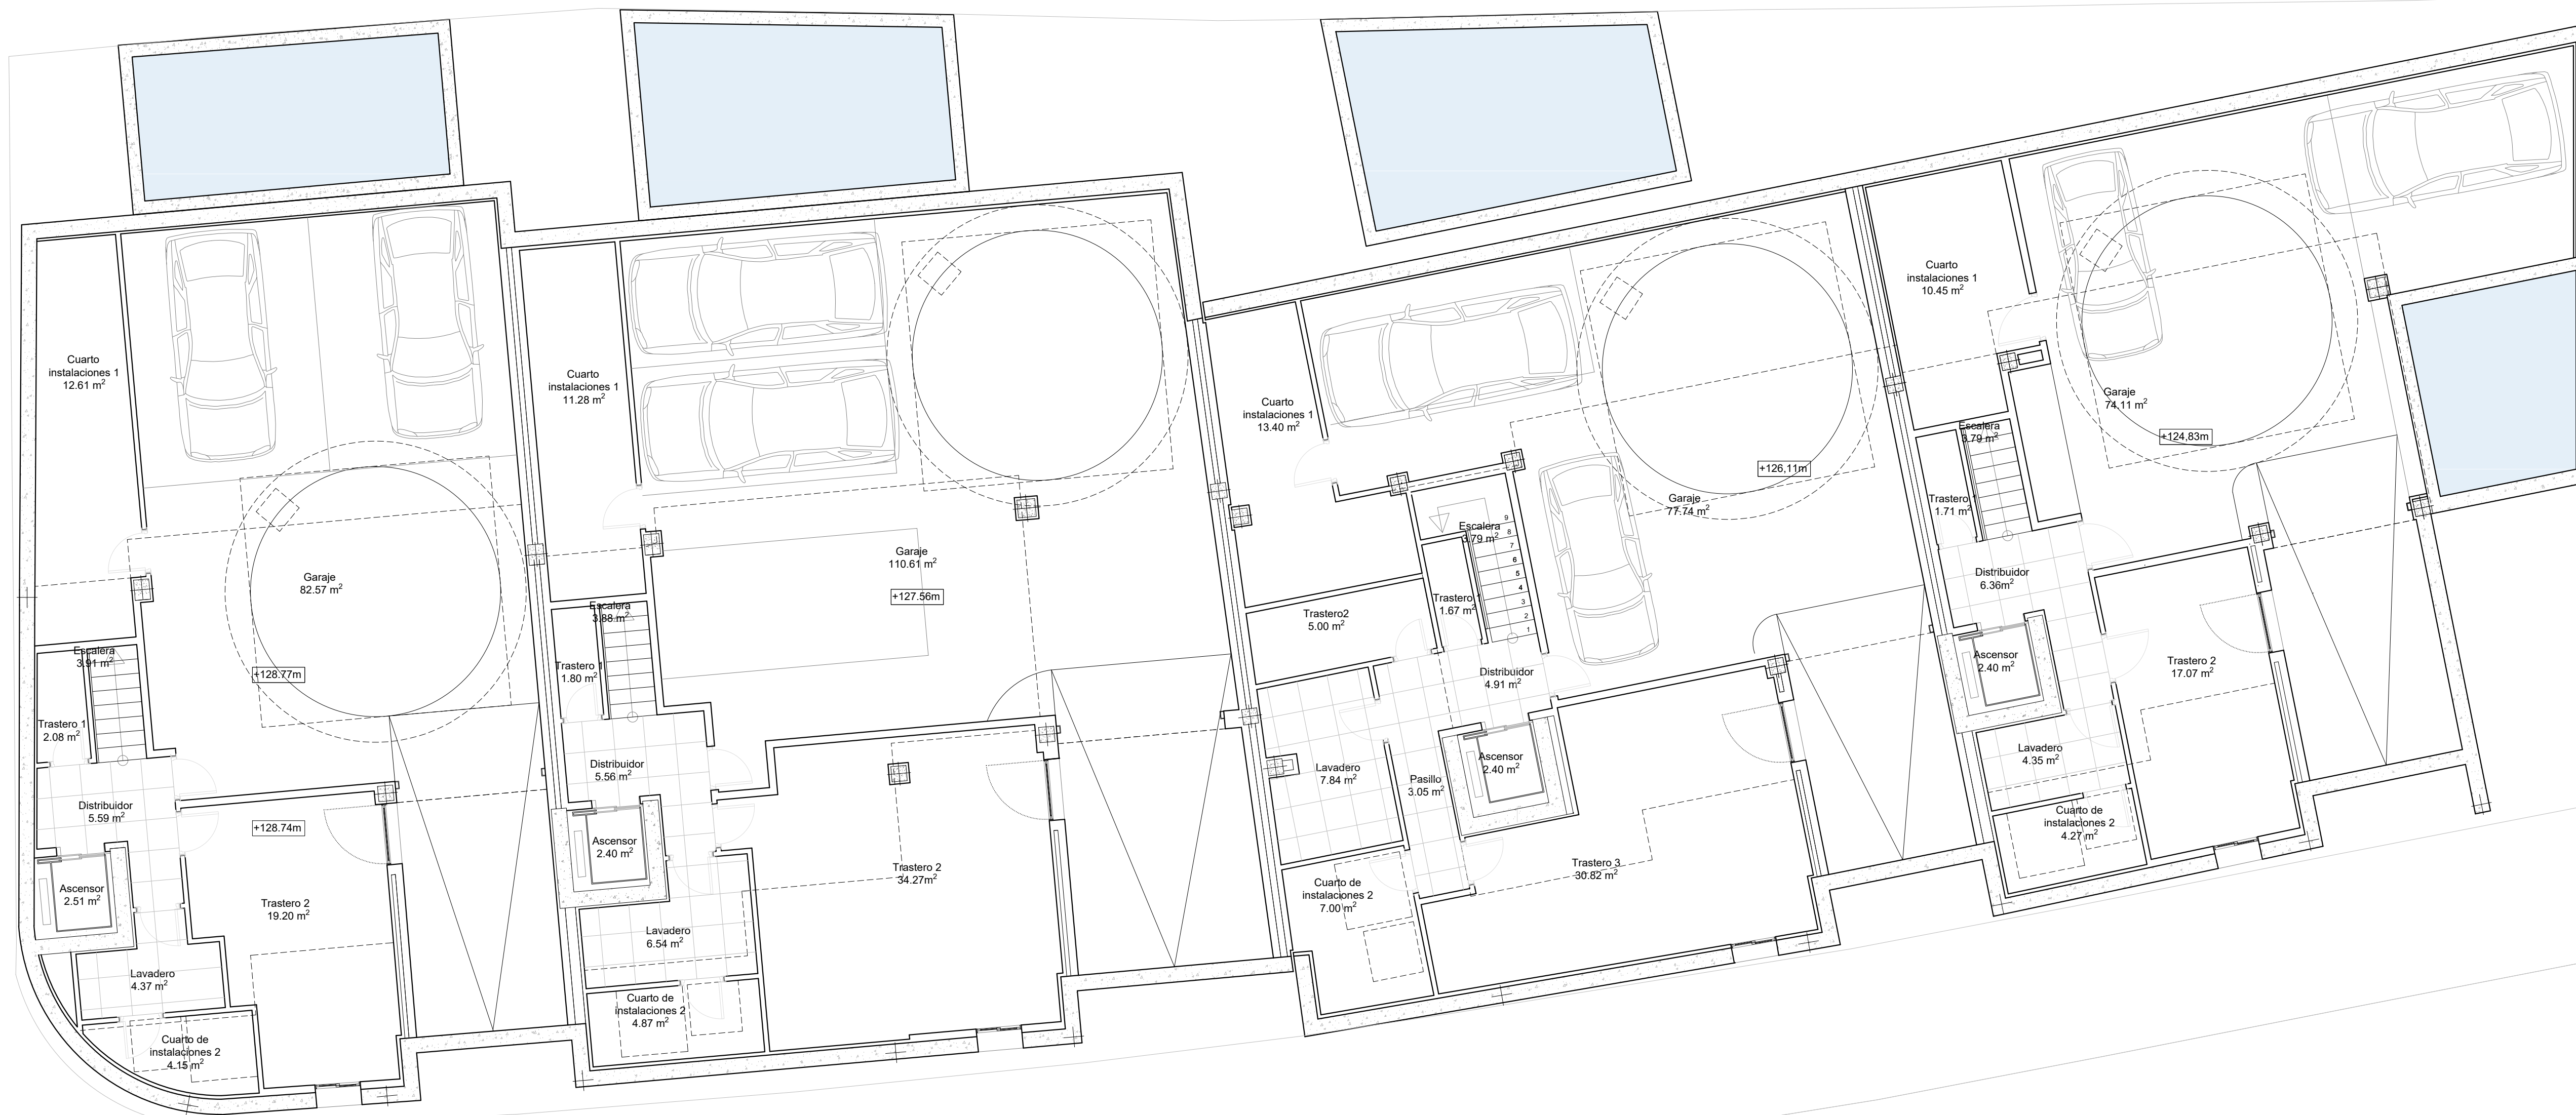

REFORMADO DE PROYECTO BÁSICO Y PROYECTO
DE EJECUCIÓN DE 4 VIVIENDAS ADOSADAS
c/ MONTEMAYOR - CASA LA ESQUINALA. 29602 - MARBELLA (MÁLAGA)

MOBILIARIO Y SUPERFICIES: PLANTA SÓTANO

ARQUITECTO
RAMÓN CAÑIZARES FERNÁNDEZ
c/ 1220 COA Málaga
rc@raarquitectos.org
c/ Manufactura 2, 3ºN. Edif. Euro

PROMOTOR
DEL GENIO PARTNERS, S.L.
B-93461499

FECHA
SEP-2021

ESCALA
1/75

PLANO Nº

Mob01



REFORMADO DE PROYECTO BÁSICO Y PROYECTO DE EJECUCIÓN DE 4 VIVIENDAS ADOSADAS
 c/ MONTEMAYOR - CASA LA ESQUINALA 29602 - MARBELLA (MÁLAGA)

MOBILIARIO Y SUPERFICIES: PLANTA BAJA




ARRABAL LA VIRGINIA

REFORMADO DE PROYECTO BÁSICO Y PROYECTO DE EJECUCIÓN DE 4 VIVIENDAS ADOSADAS

c/ MONTEMAYOR - CASA LA ESQUINALA. 29602 - MARBELLA (MÁLAGA)

MOBILIARIO Y SUPERFICIES: PLANTA PRIMERA

ARQUITECTO
RAMÓN CAÑIZARES FERNÁNDEZ
c/ 1220 COJA Málaga
rc@raarquitectos.org
c/ Manufactura 2, 3ºN. Edif. Euro

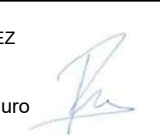

PROMOTOR
DEL GENIO PARTNERS, S.L.
B-93461499

FECHA
SEP-2021

ESCALA
1/75

PLANO Nº

A1

Mob03



ARRABAL LA VIRGINIA

REFORMADO DE PROYECTO BÁSICO Y PROYECTO
DE EJECUCIÓN DE 4 VIVIENDAS ADOSADAS
c/ MONTEMAYOR - CASA LA ESQUINALA. 29602 - MARBELLA (MÁLAGA)

MOBILIARIO Y SUPERFICIES: PLANTA SOLARIUM

ARQUITECTO
RAMÓN CAÑIZARES FERNÁNDEZ
c/ 1220 COA Málaga
rc@raarquitectos.org
c/ Manufactura 2, 3º. Edif. Euro

PROMOTOR
DEL GENIO PARTNERS, S.L.
B-93461499

FECHA
SEP-2021

ESCALA
1/75

PLANO Nº

A1

Mob04



ARRABAL LA VIRGINIA

REFORMADO DE PROYECTO BÁSICO Y PROYECTO
DE EJECUCIÓN DE 4 VIVIENDAS ADOSADAS
c/ MONTEMAYOR - CASA LA ESQUINALA. 29602 - MARBELLA (MÁLAGA)

MOBILIARIO Y SUPERFICIES: PLANTA CUBIERTA

ARQUITECTO
RAMÓN CAÑIZARES FERNÁNDEZ
c/c 1220 COA Málaga
rc@raarquitectos.org
c/ Manufactura 2, 3ºN. Edif. Euro

PROMOTOR
DEL GENIO PARTNERS, S.L.
B-93461499

FECHA
SEP-2021

ESCALA
1/75

PLANO Nº

A1

Mob05