










Esquema conjunto de parcelas
Escala 1/1000

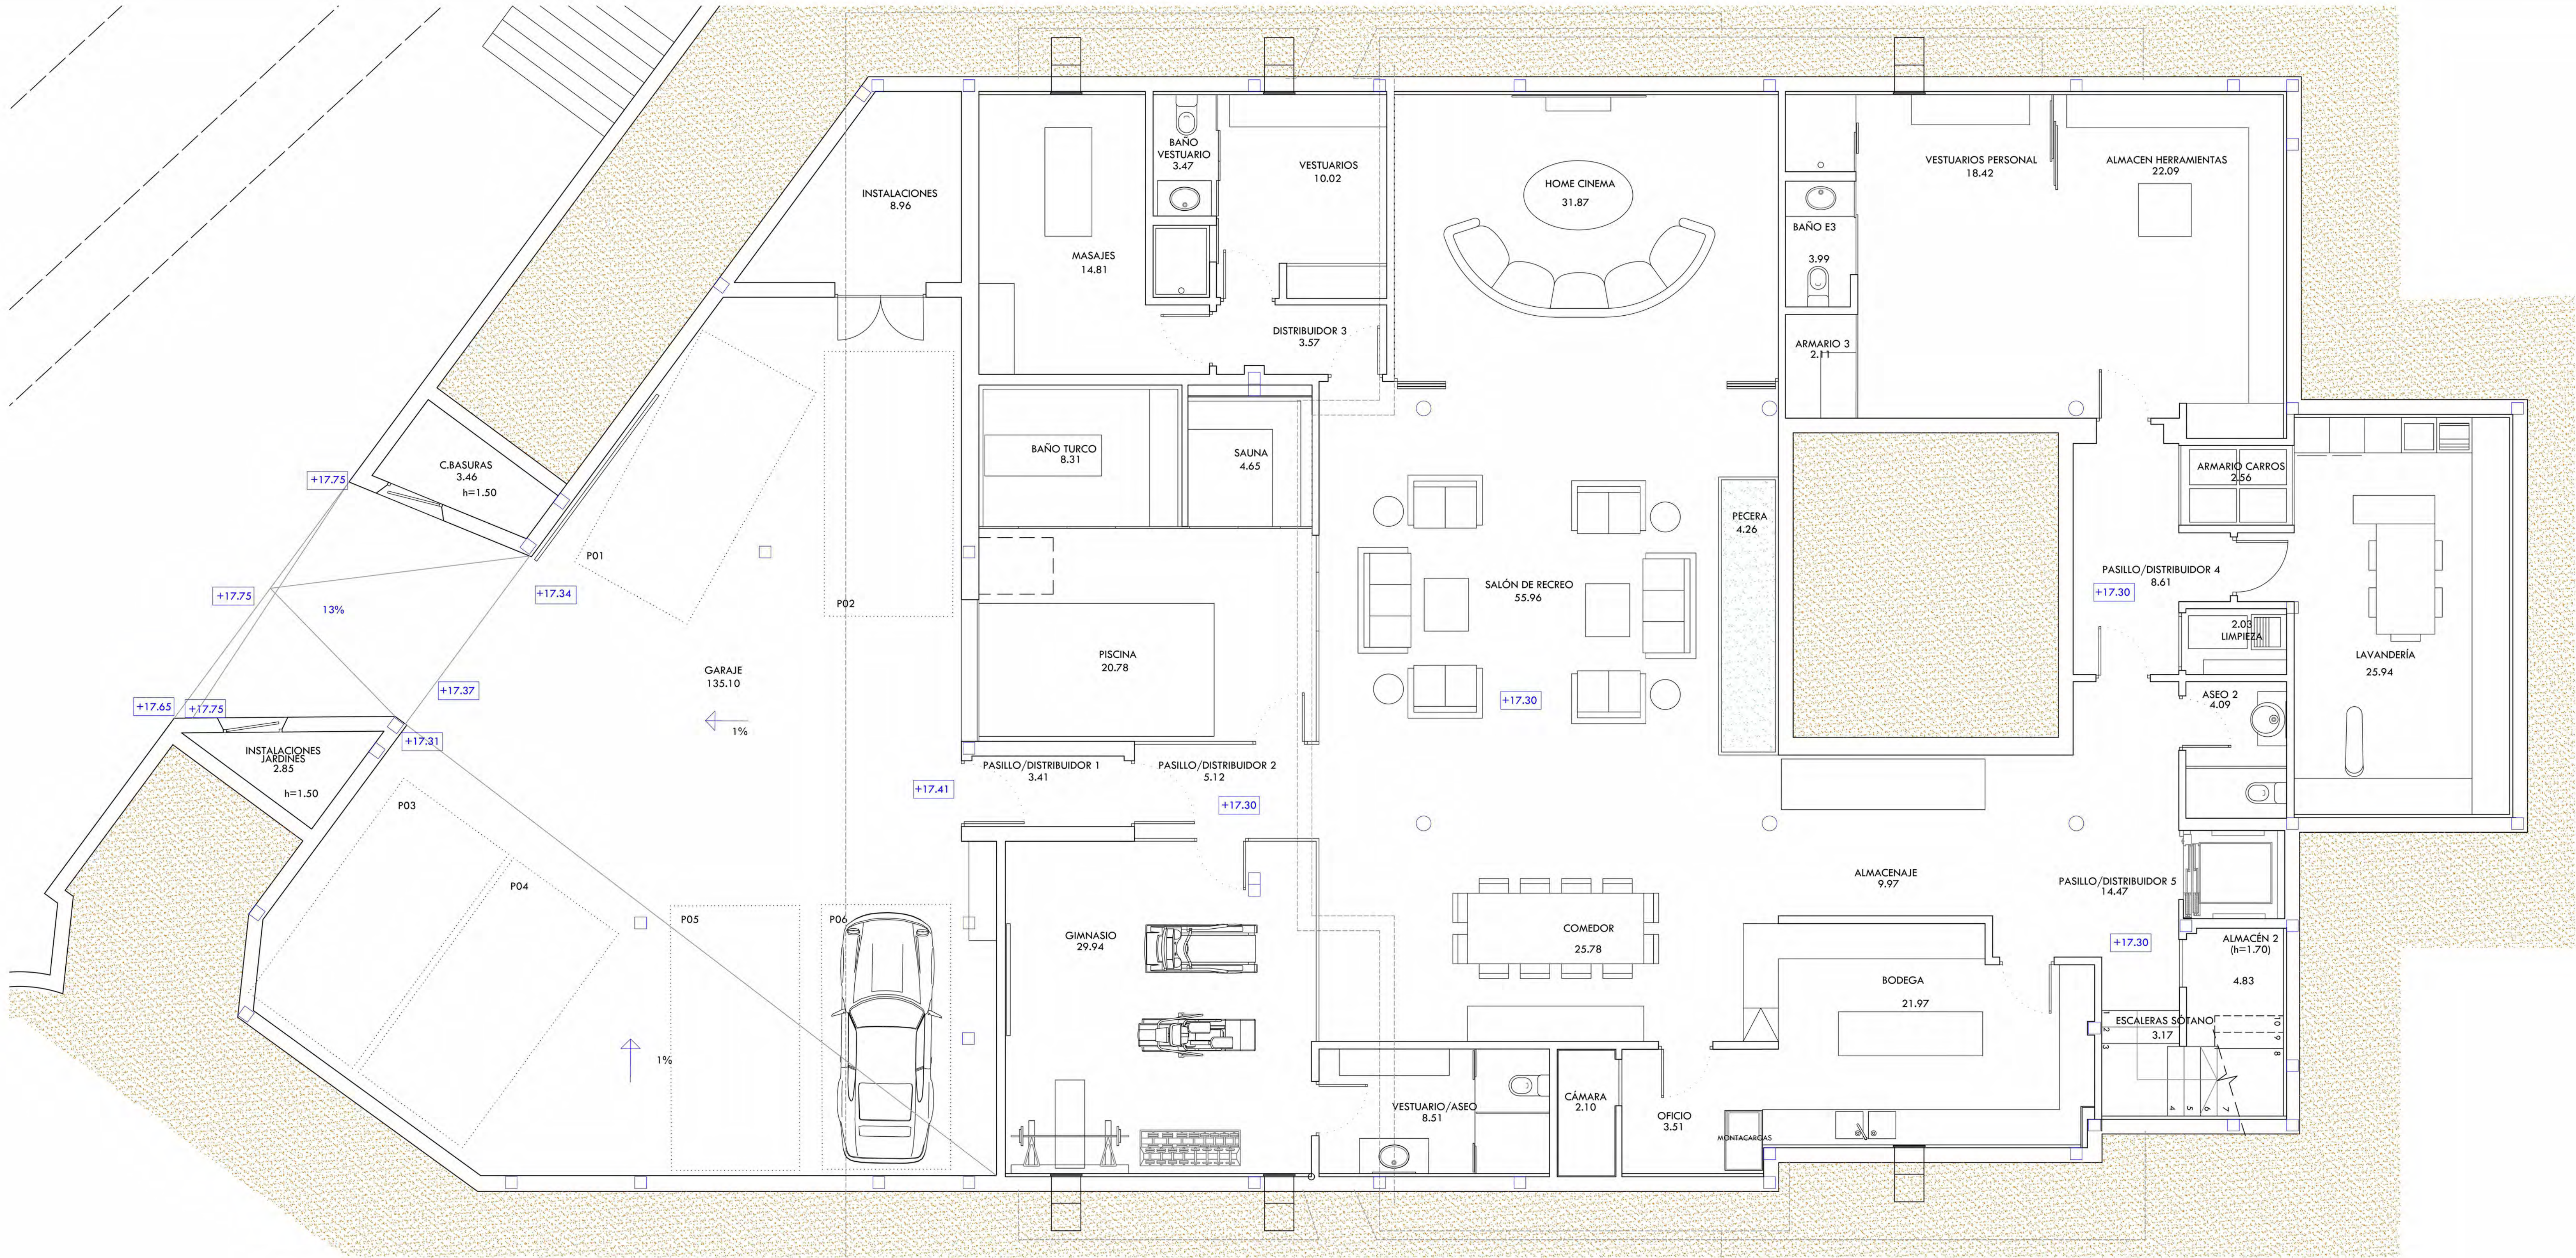


PARCELA 1

LEYENDA

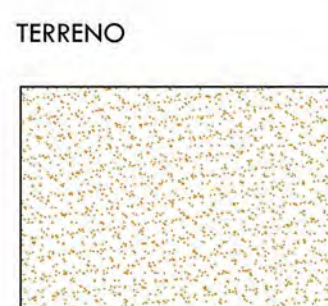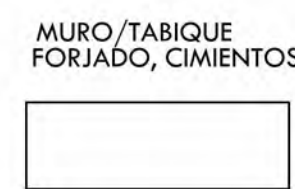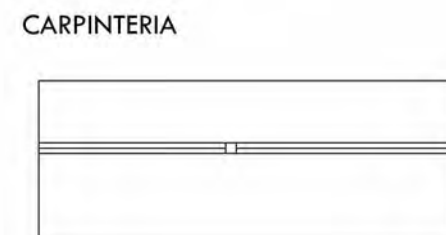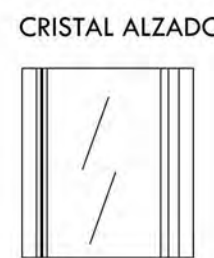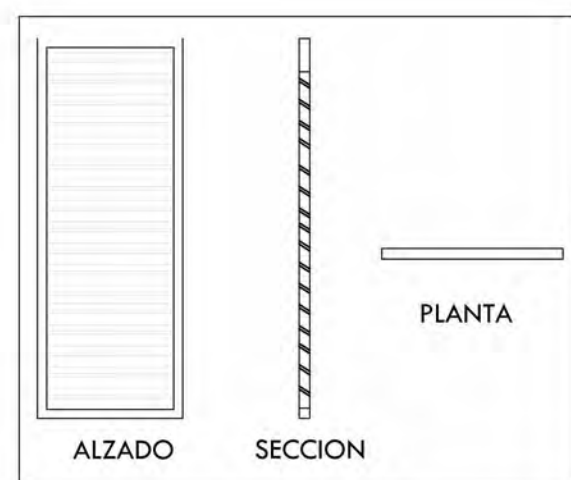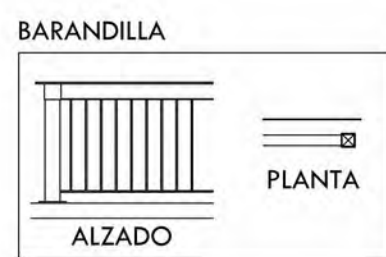









Esquema conjunto de parcelas
Escala 1/1000

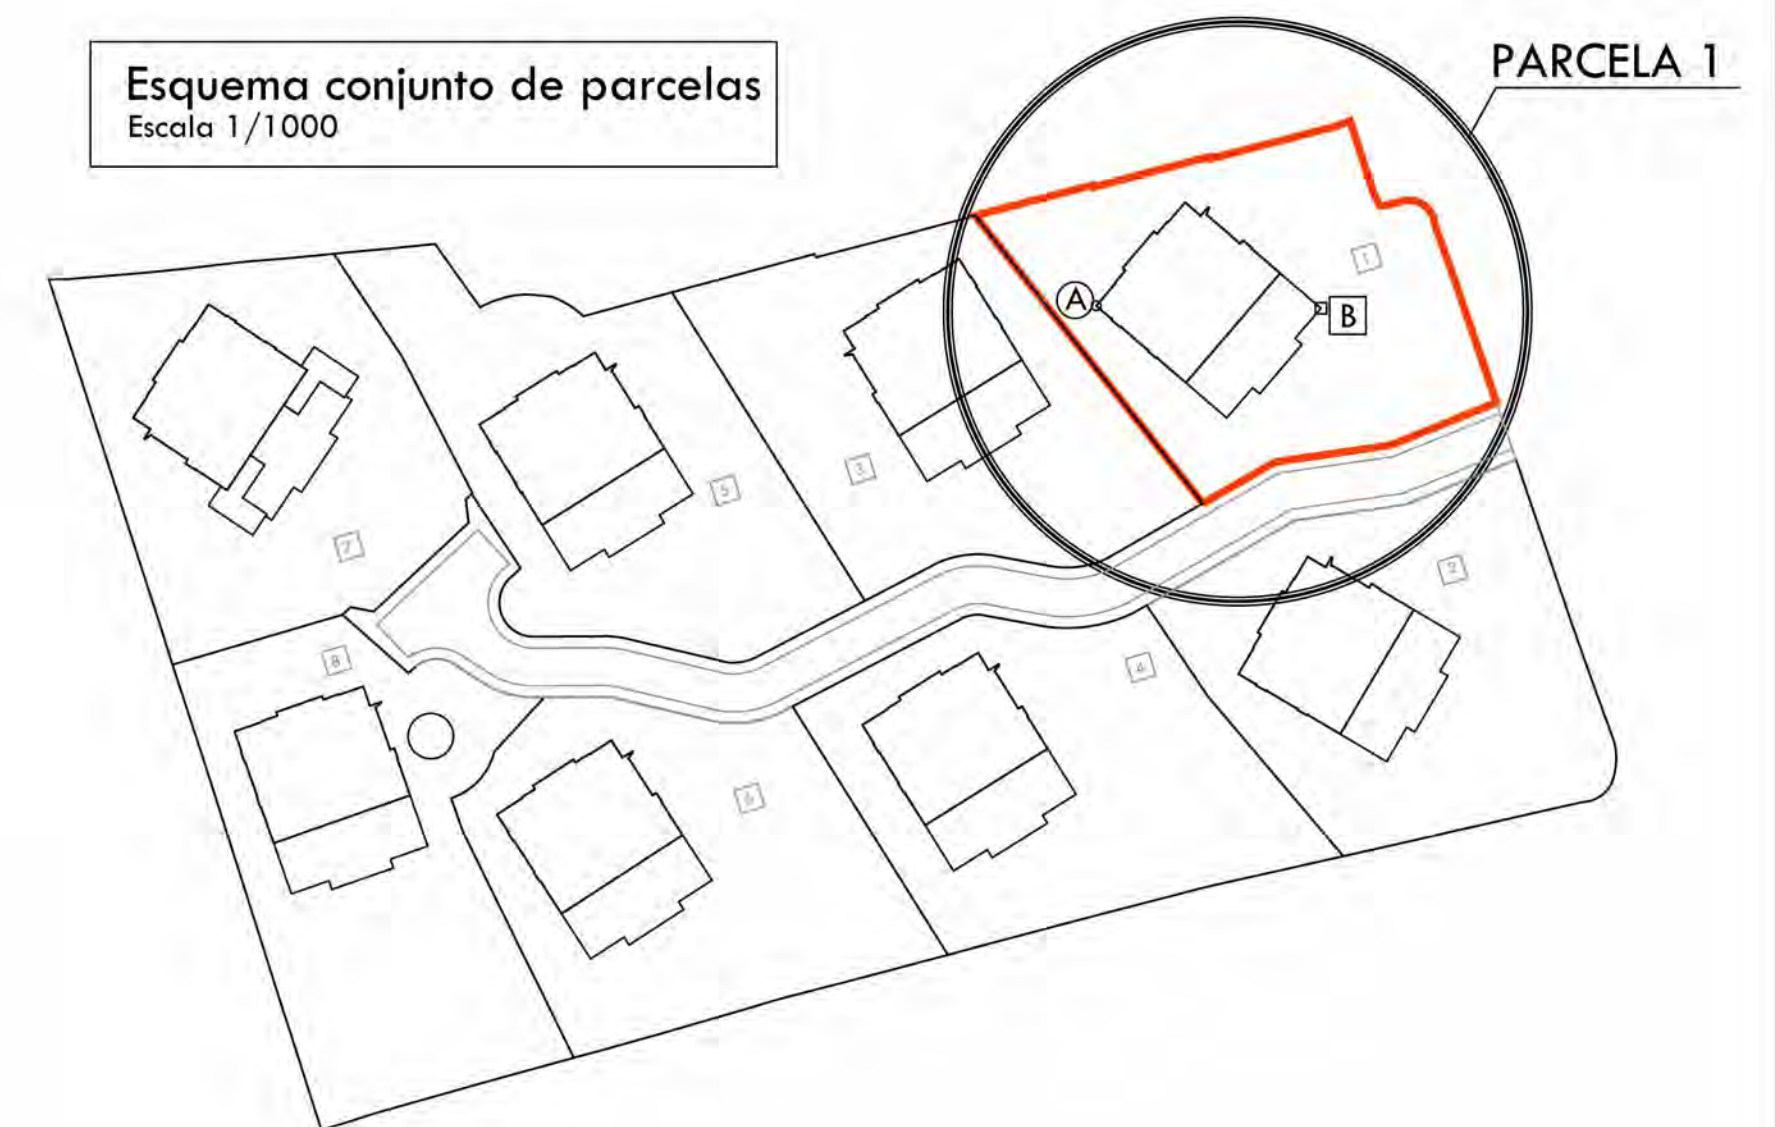







PARCELA 1

LEYENDA

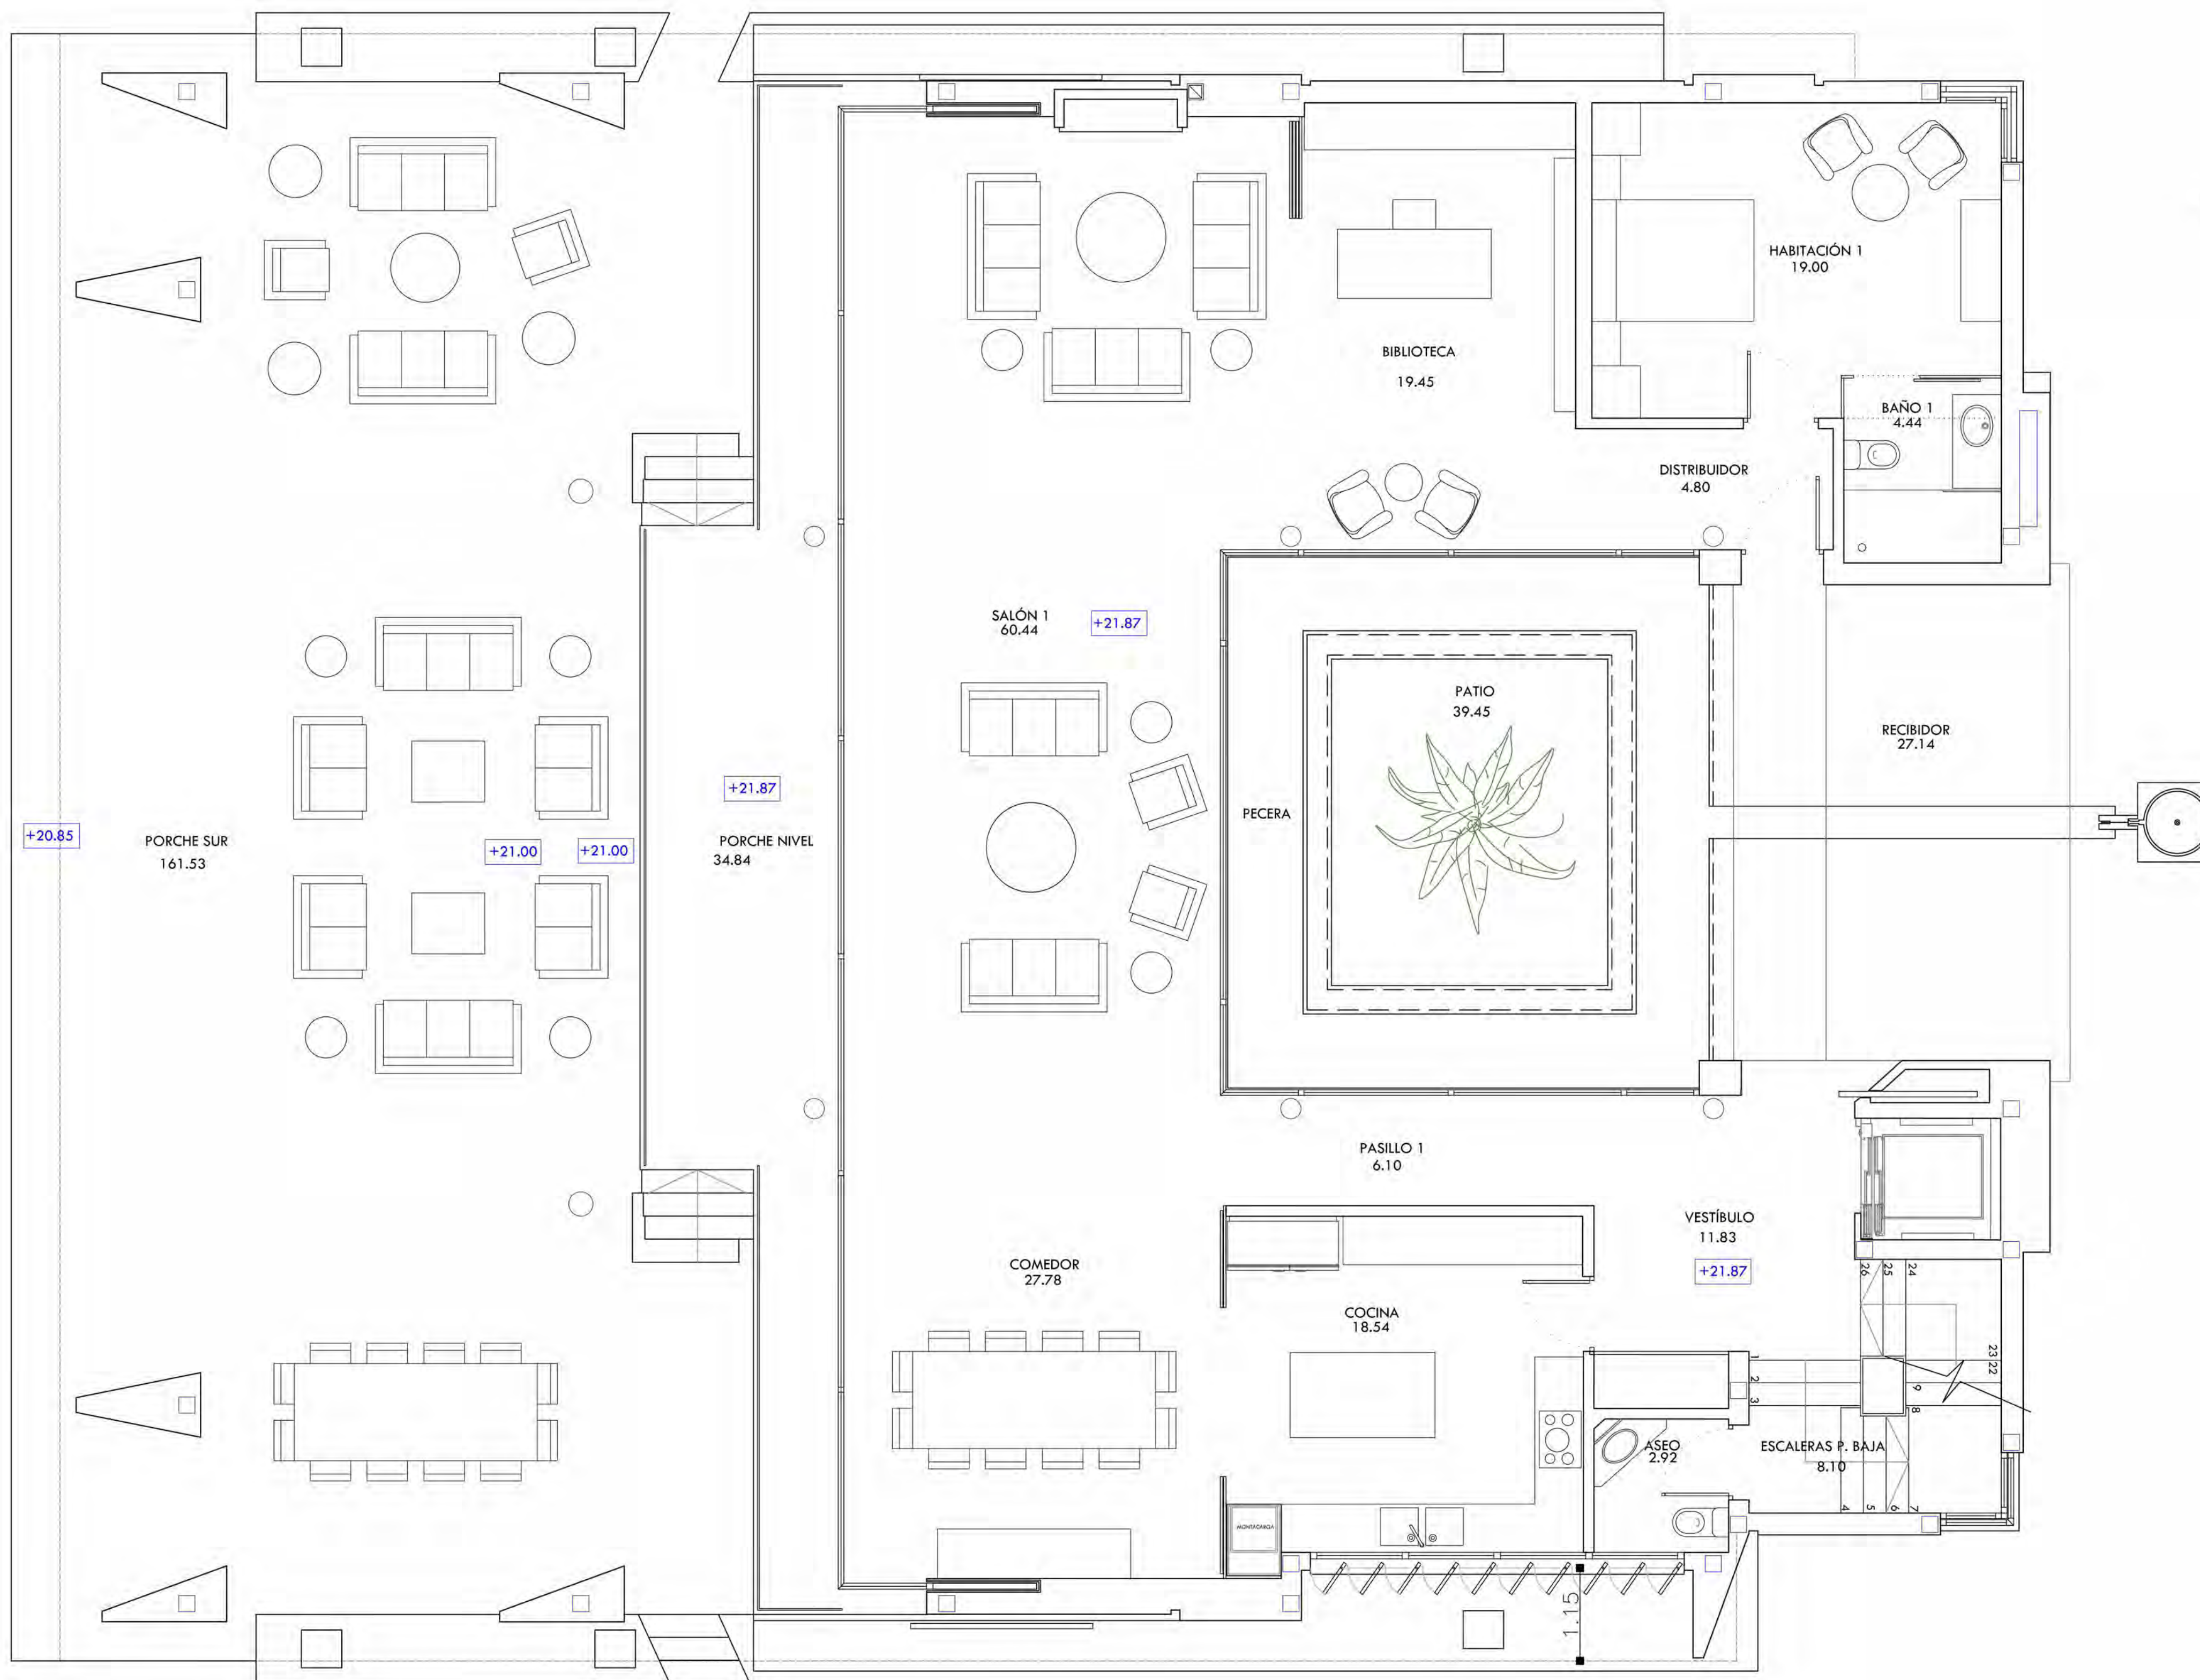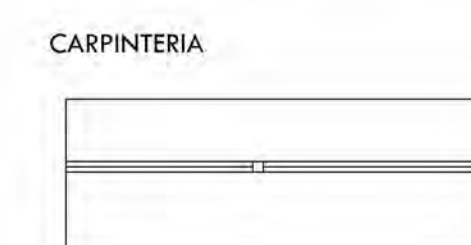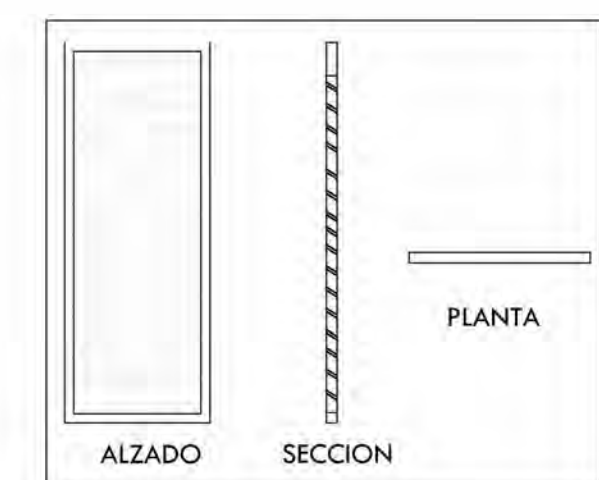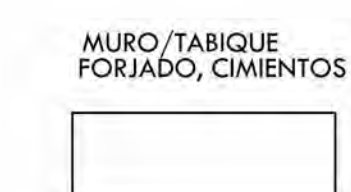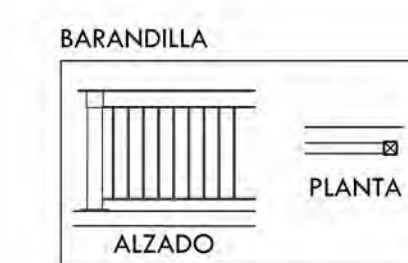


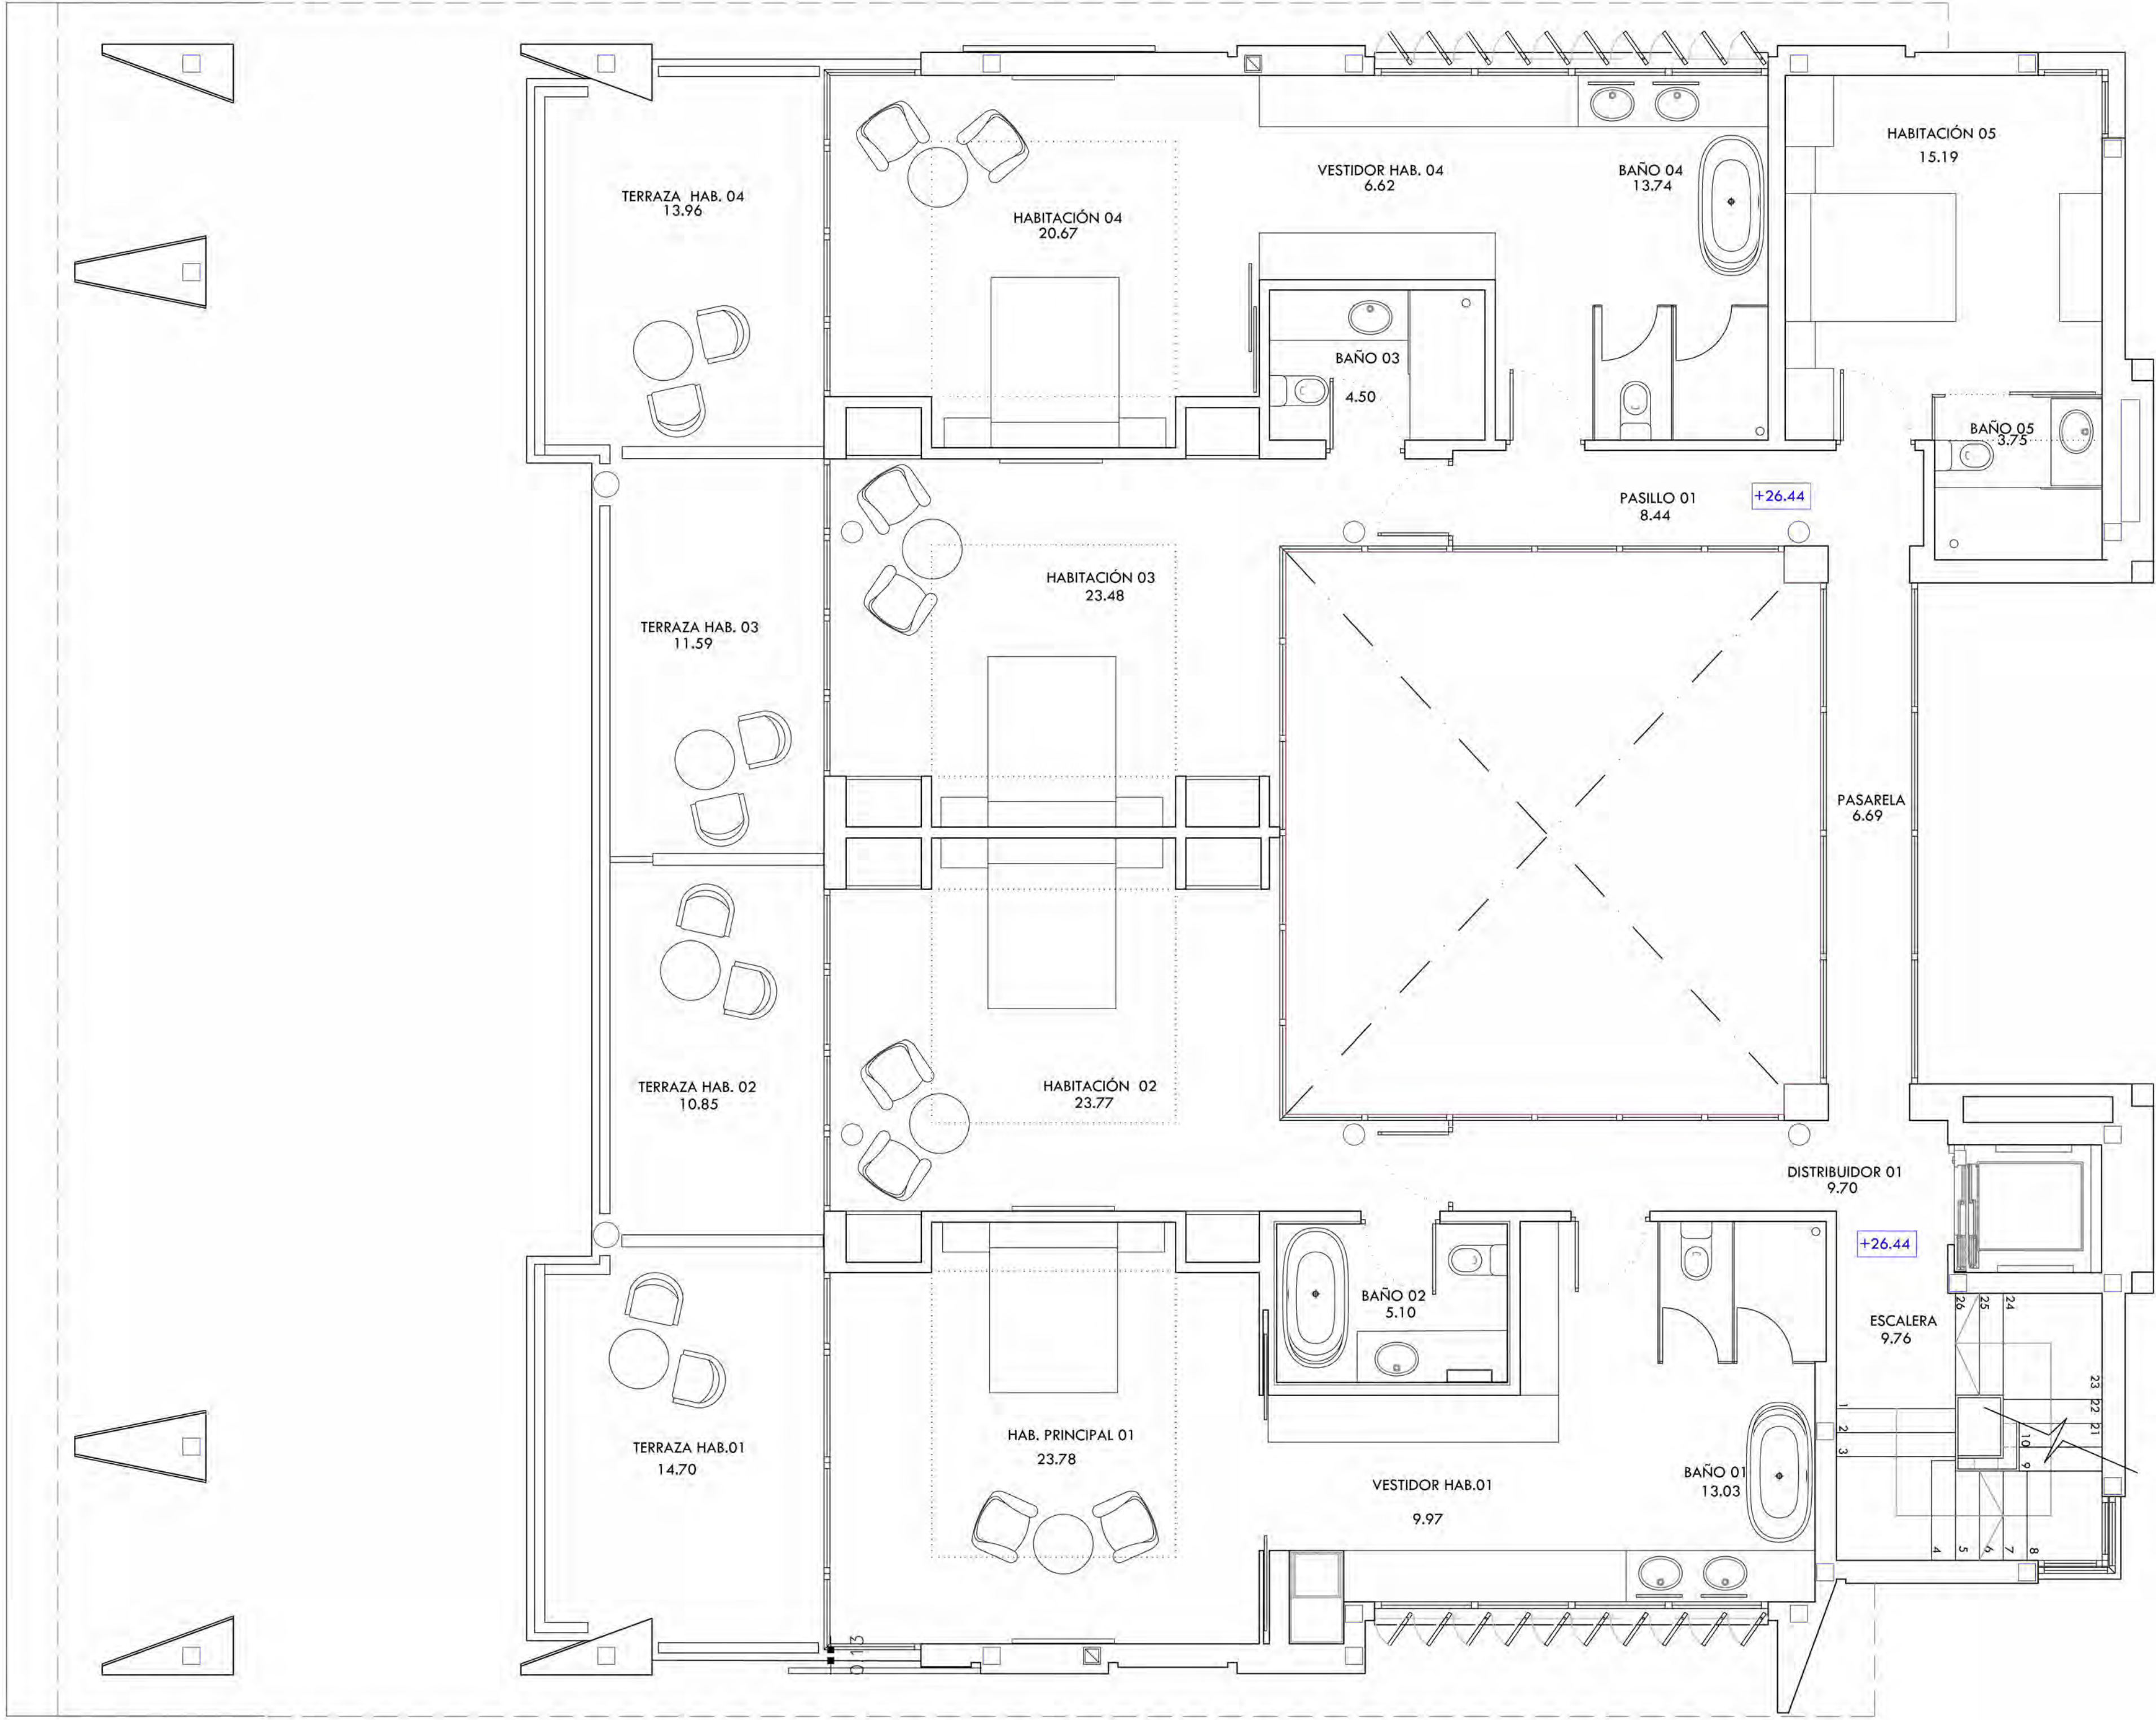

LEYENDA

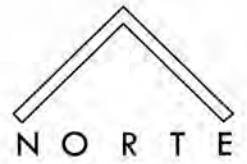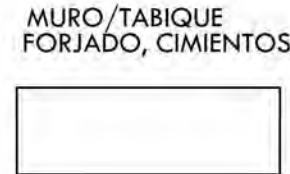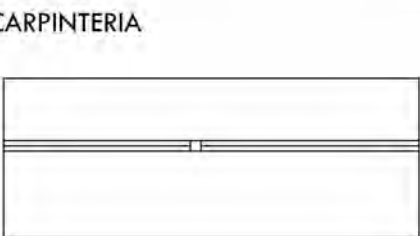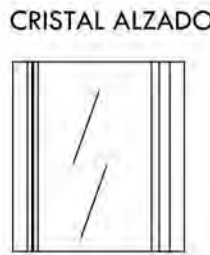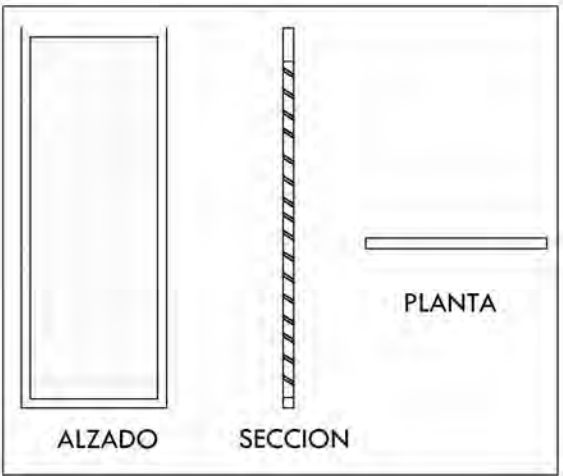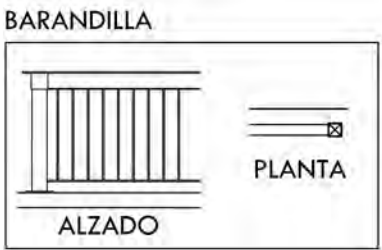

Esquema conjunto de parcelas
Escala 1/1000

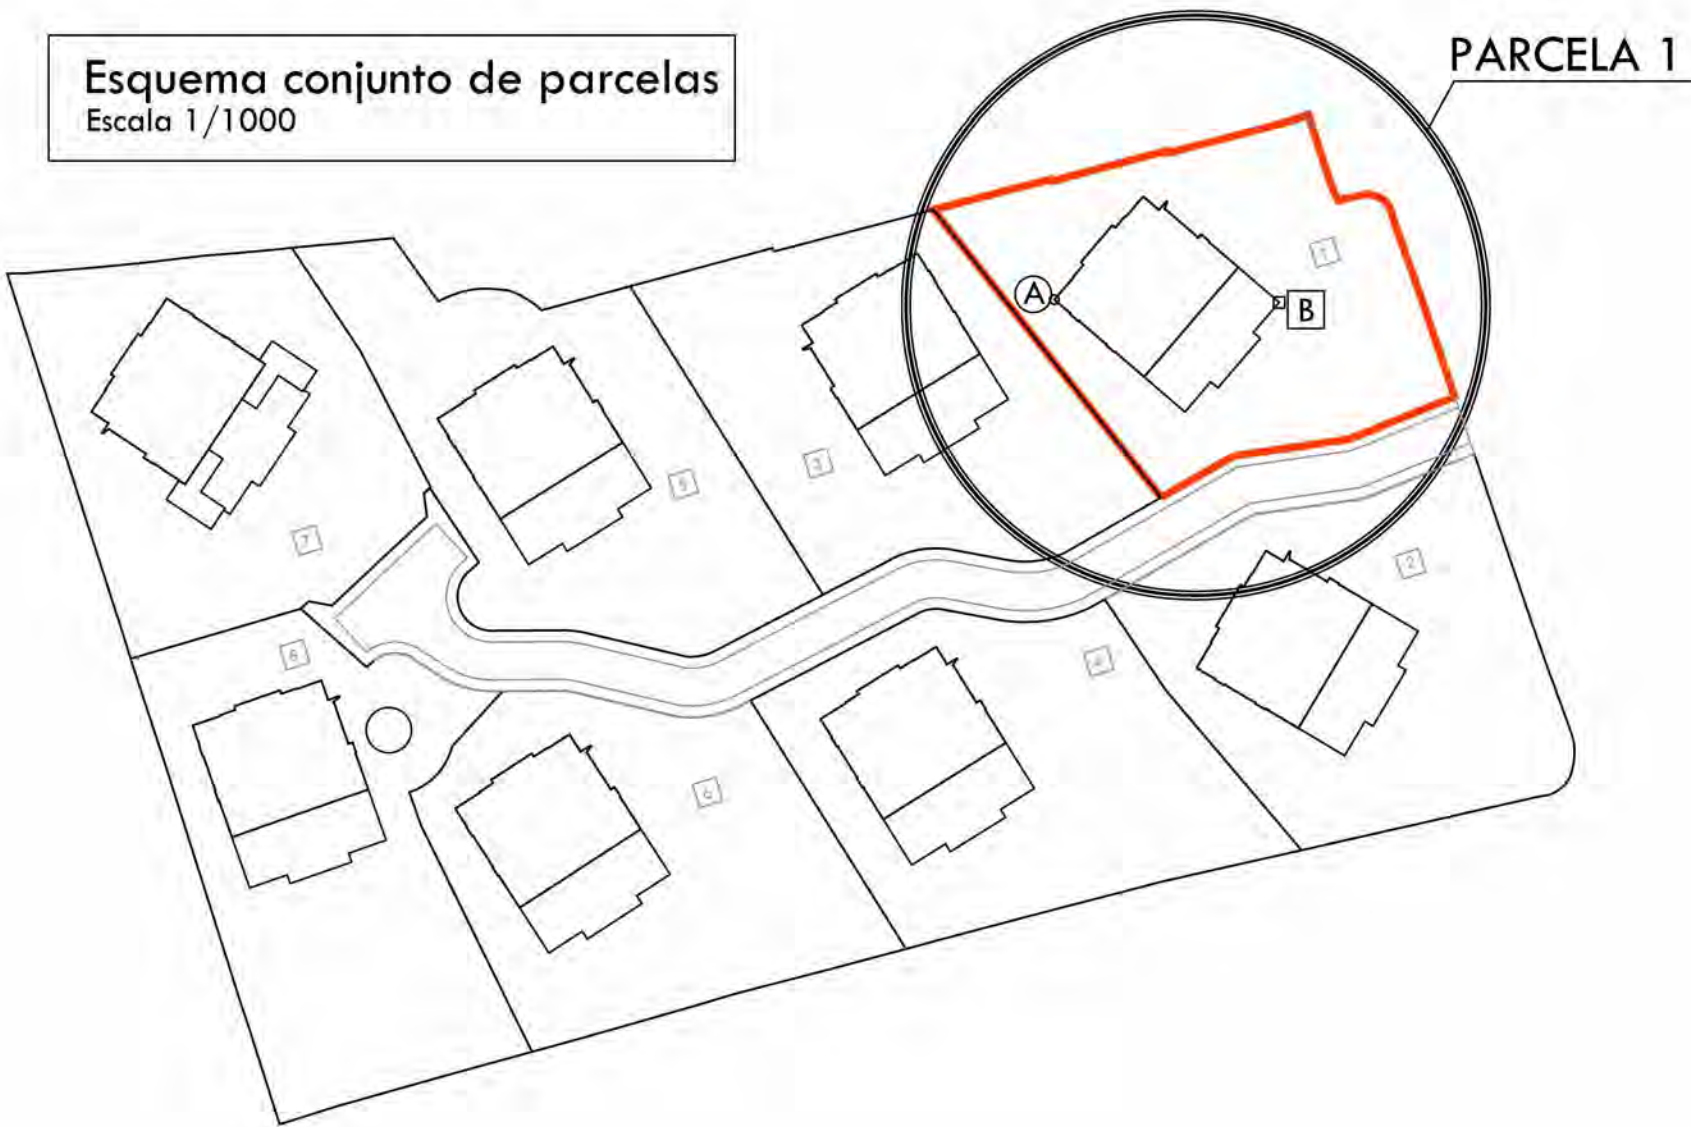

Esquema conjunto de parcelas
Escala 1/1000







NORTE


CUBIERTA CASETONES



LEYENDA

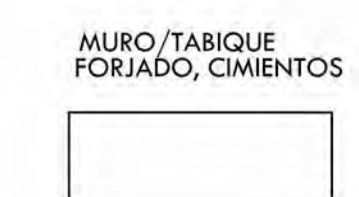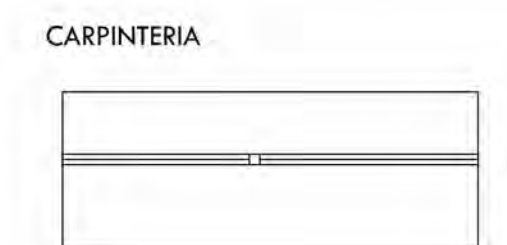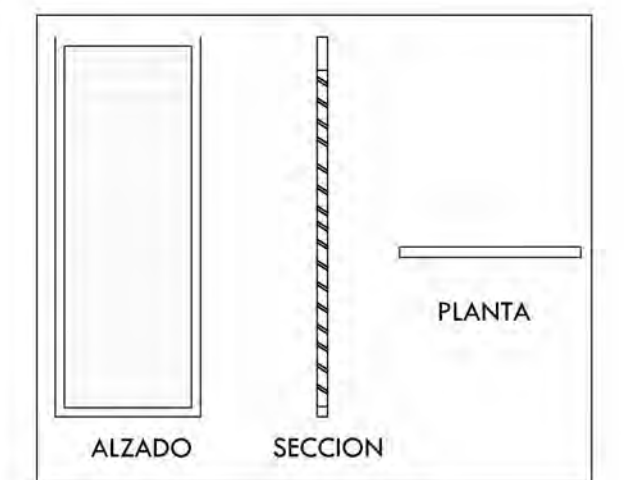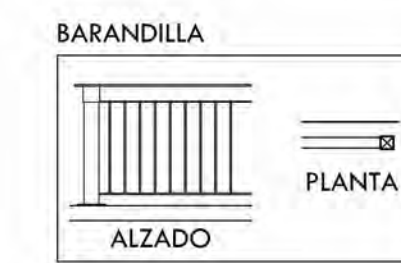

CUB. NO TRANSITABLE

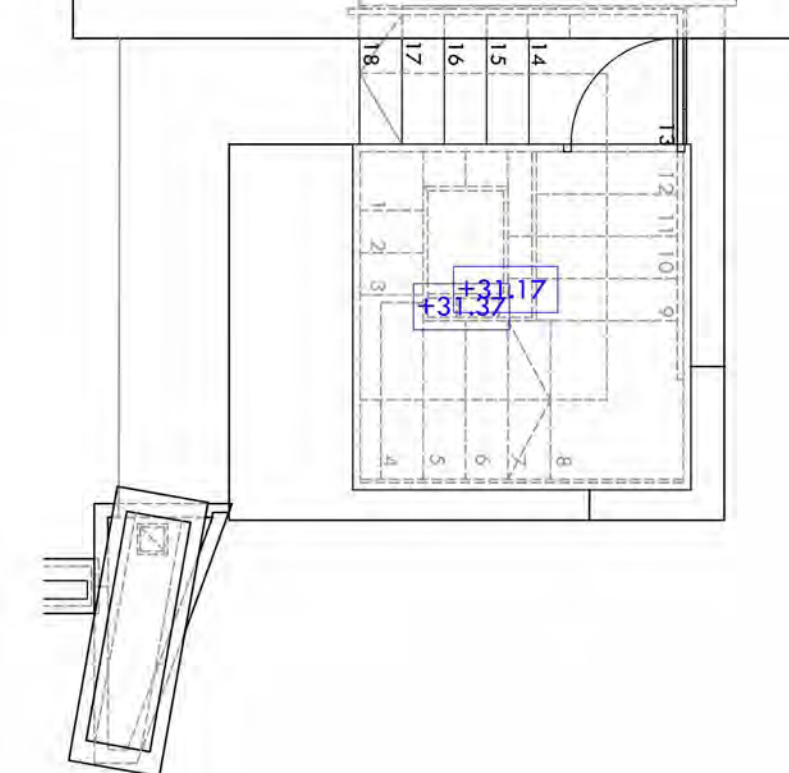

INSTALACIONES
10.64

INSTALACIONES
9.68

+29.68
4.02

DISTRIBUIDOR ASCENSOR

+29.68

ESCALERA
1.98

+32.17

TERRAZA 01
210.40

+29.68

+29.87

+29.41


+29.51

SPA
78.50





ALZADO NORTE

Esquema conjunto de parcelas
Escala 1/1000

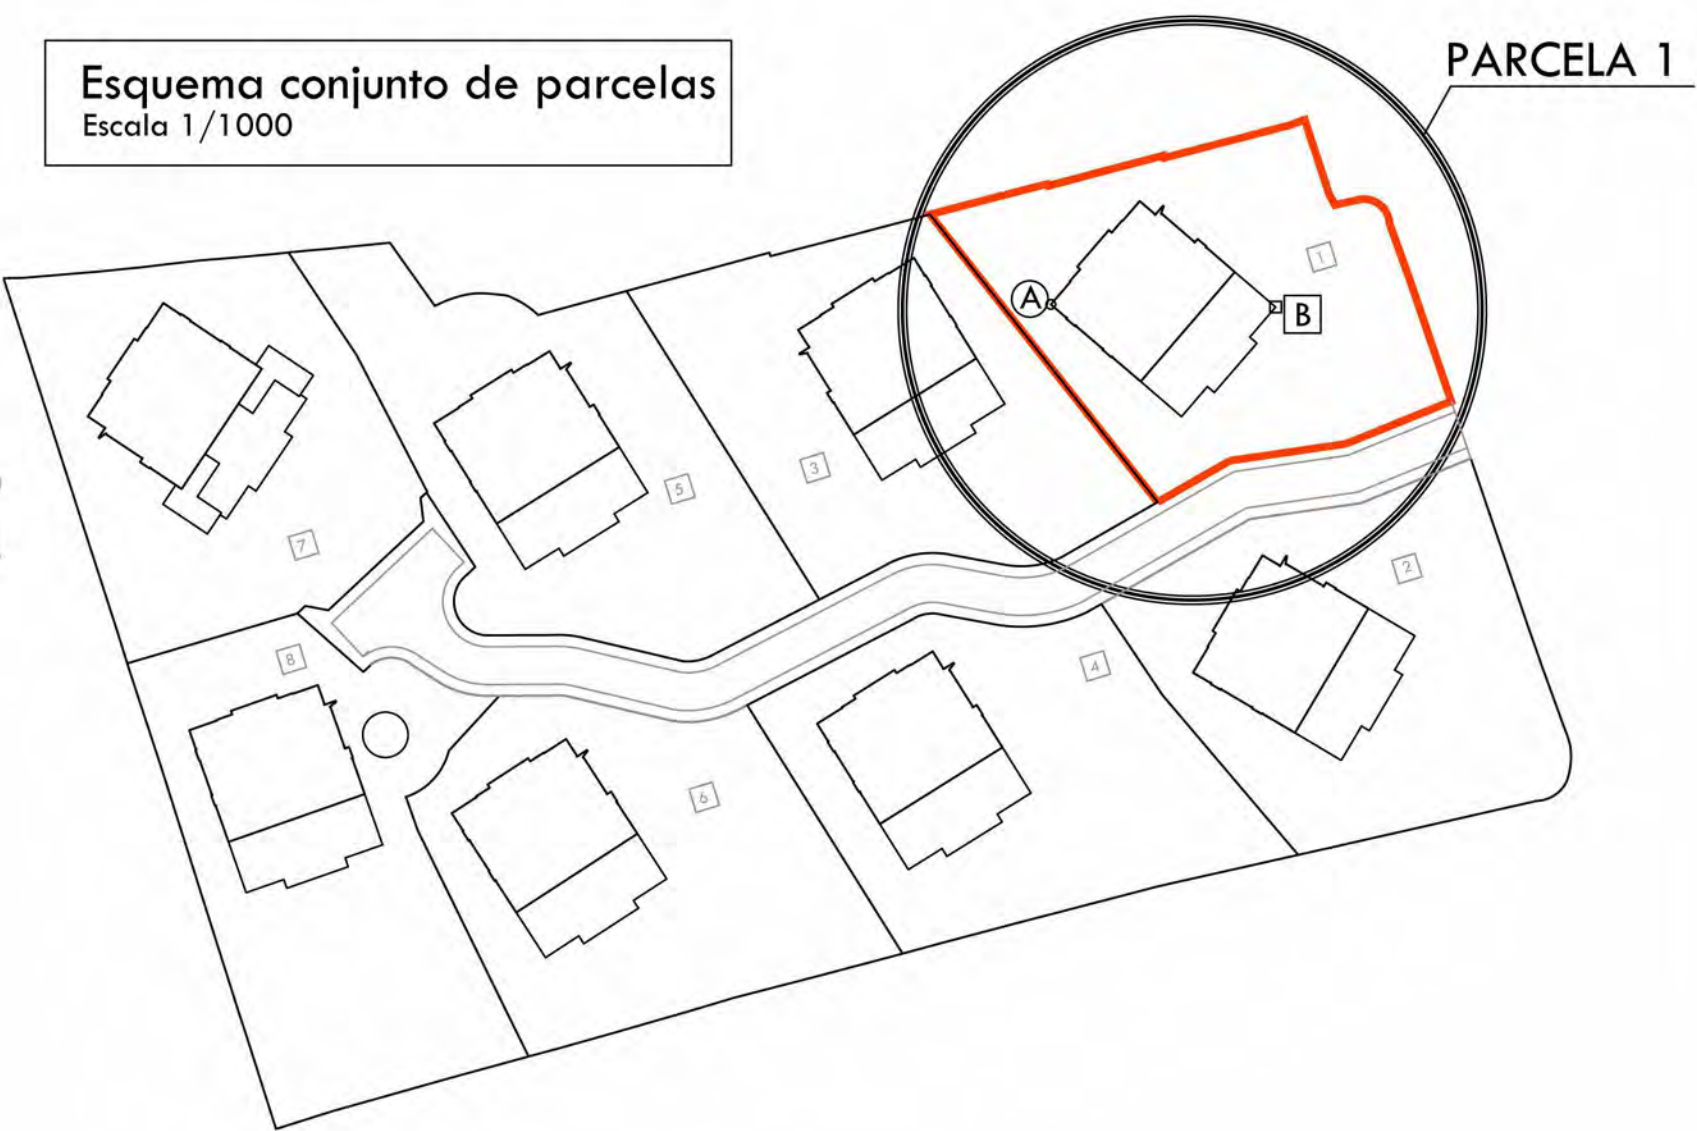


PARCELA 1


LEYENDA

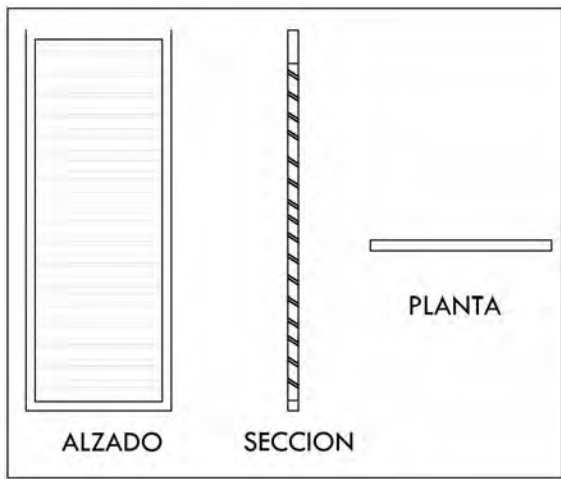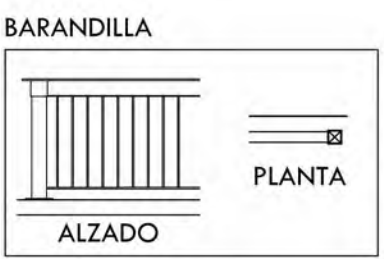


CRISTAL ALZADO

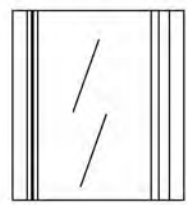

CARPINTERIA

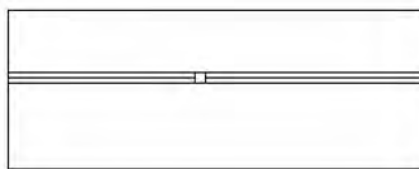

MURO/TABIQUE
FORJADO, CIMIENTOS



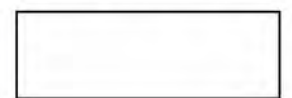


TERRENO





ALZADO SUR






PLANTA BAJA

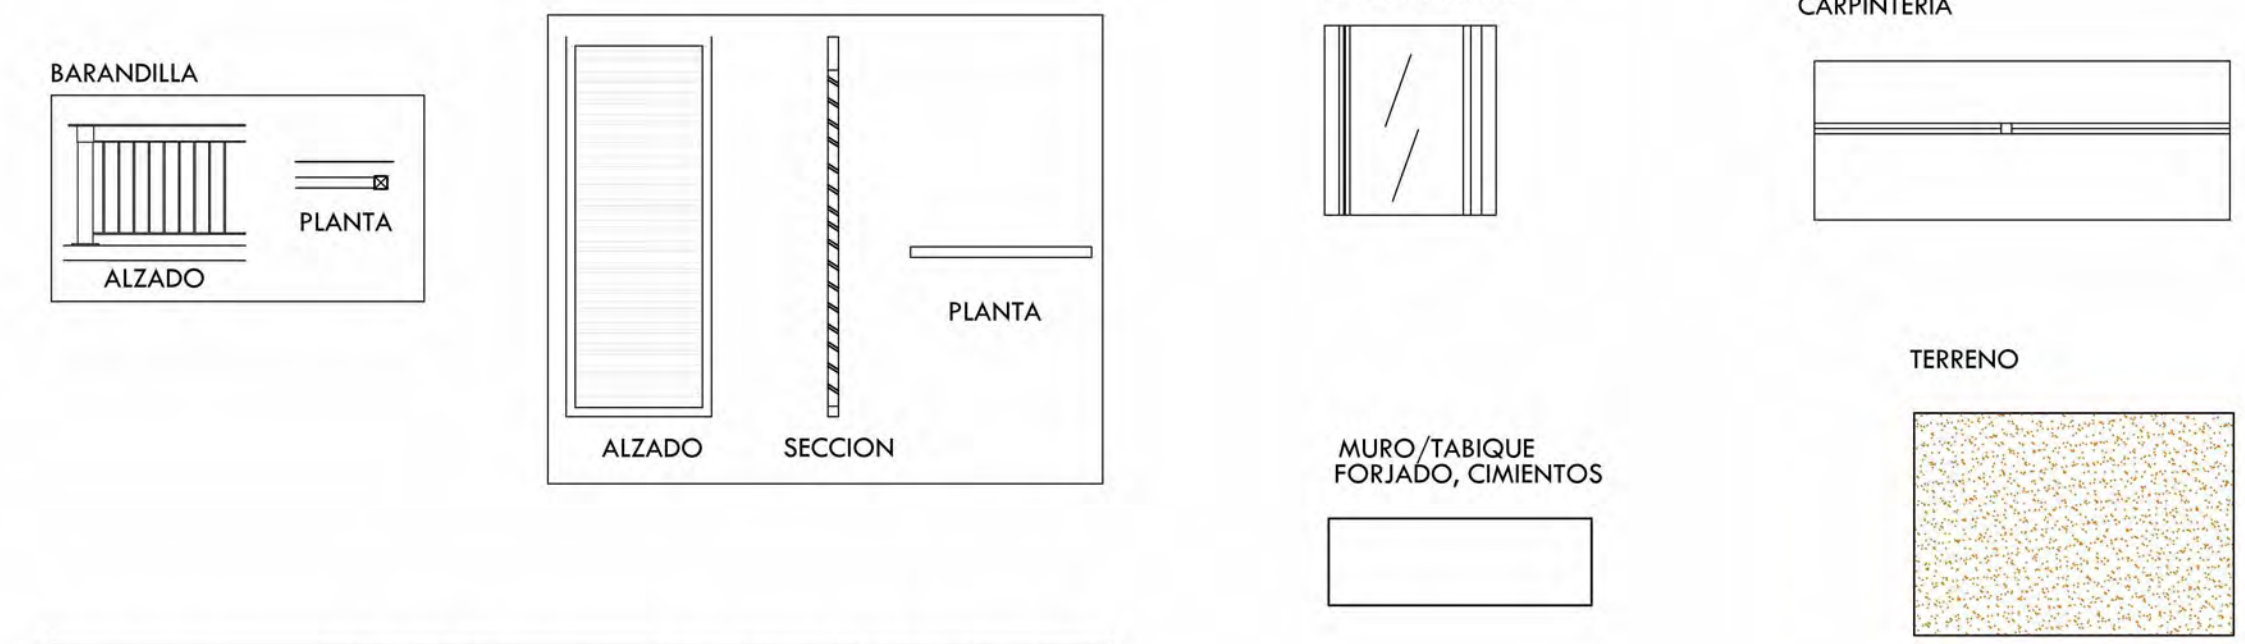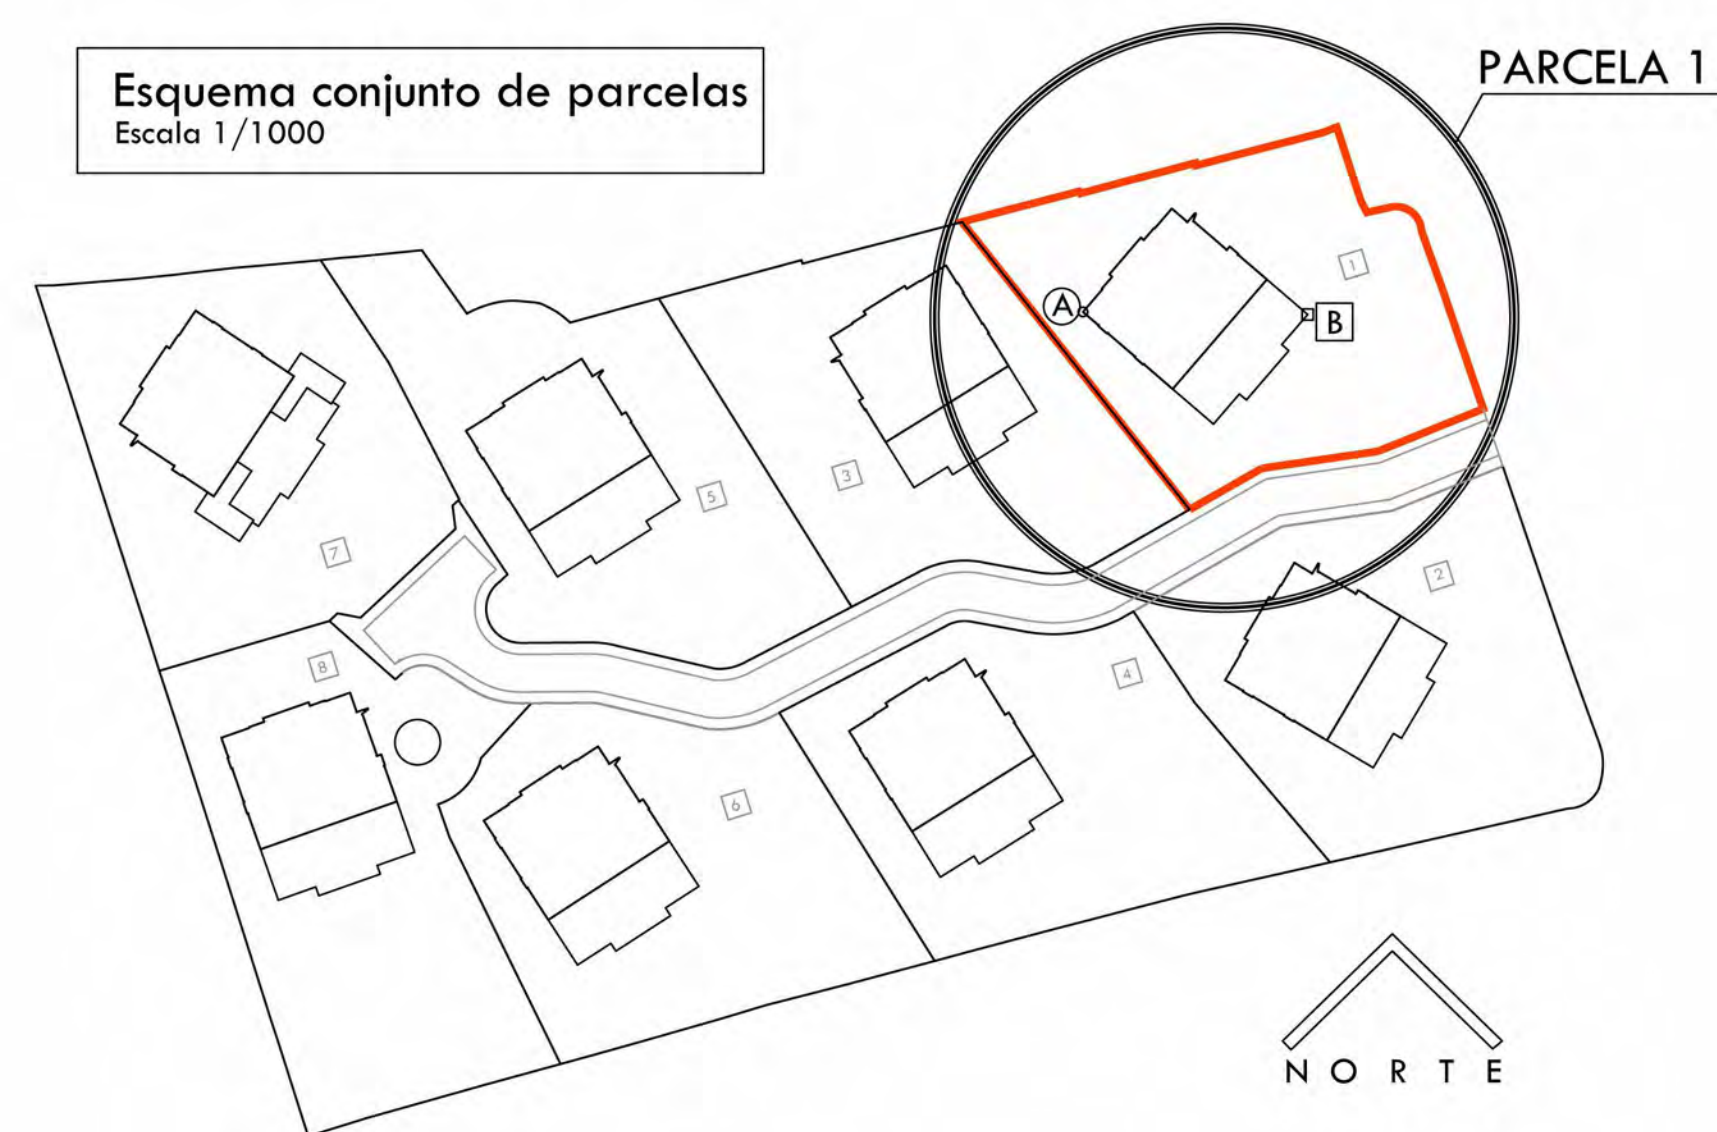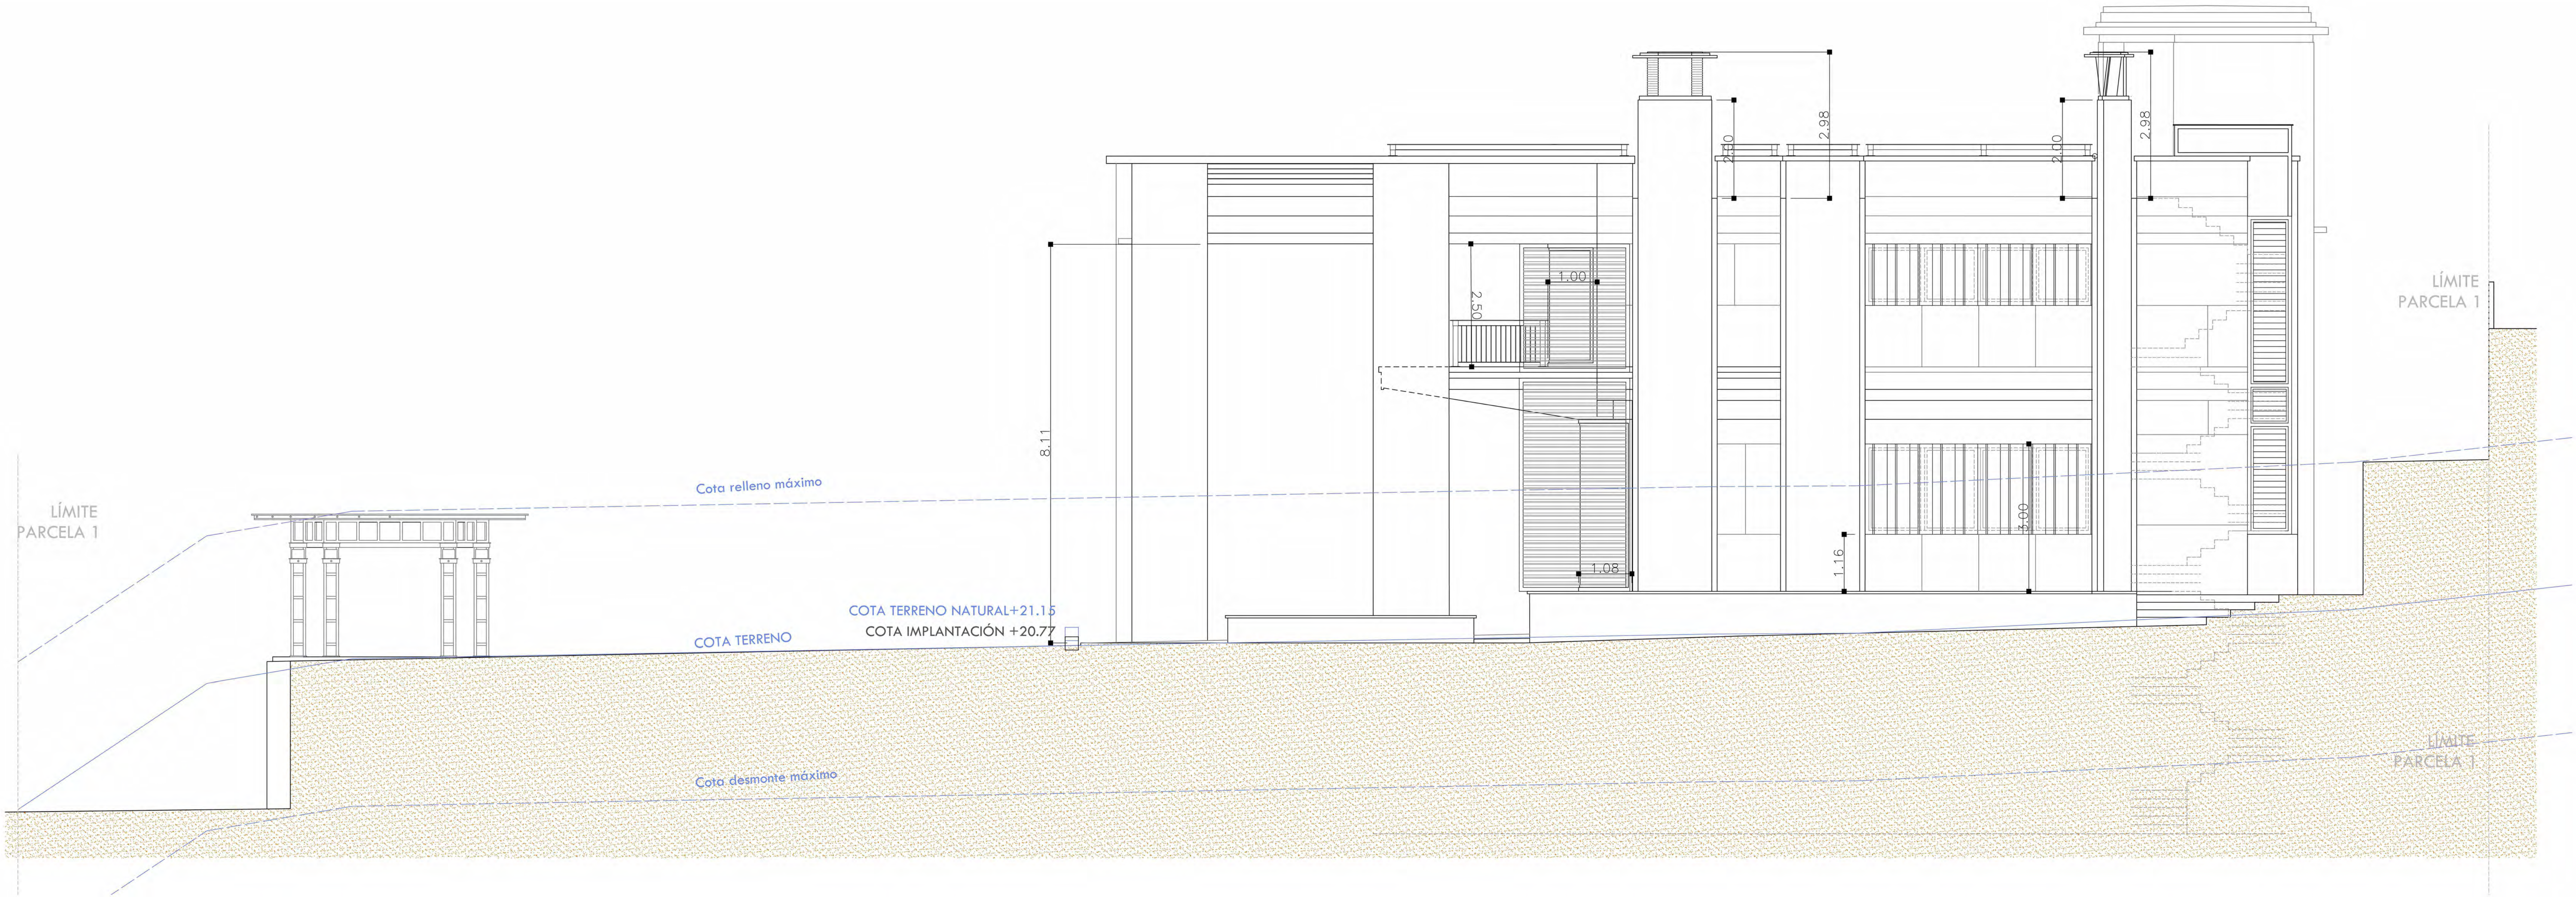



VIVIENDA 1	Cota terreno	Cota implantación
Punto más alta inserción con el terreno. (A)	+22.25	+22.17
Punto más baja inserción con el terreno. (B)	+21.15	+20.77

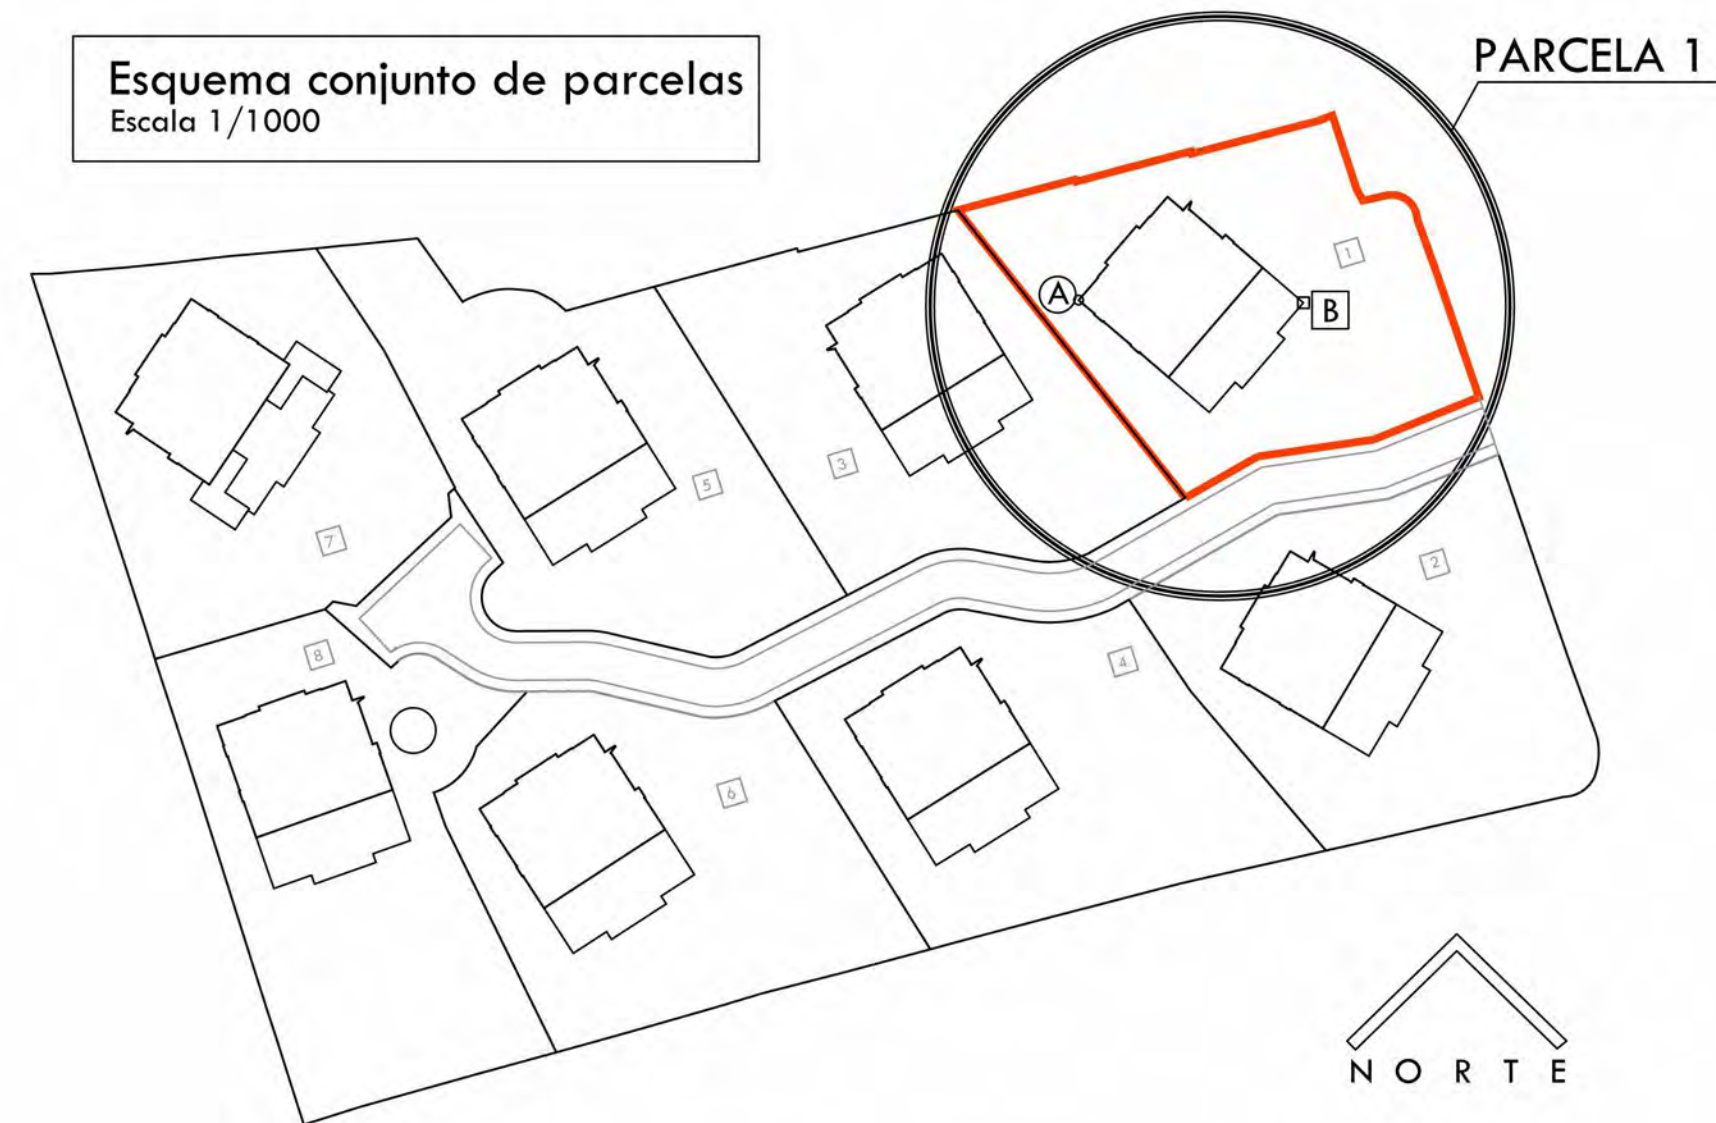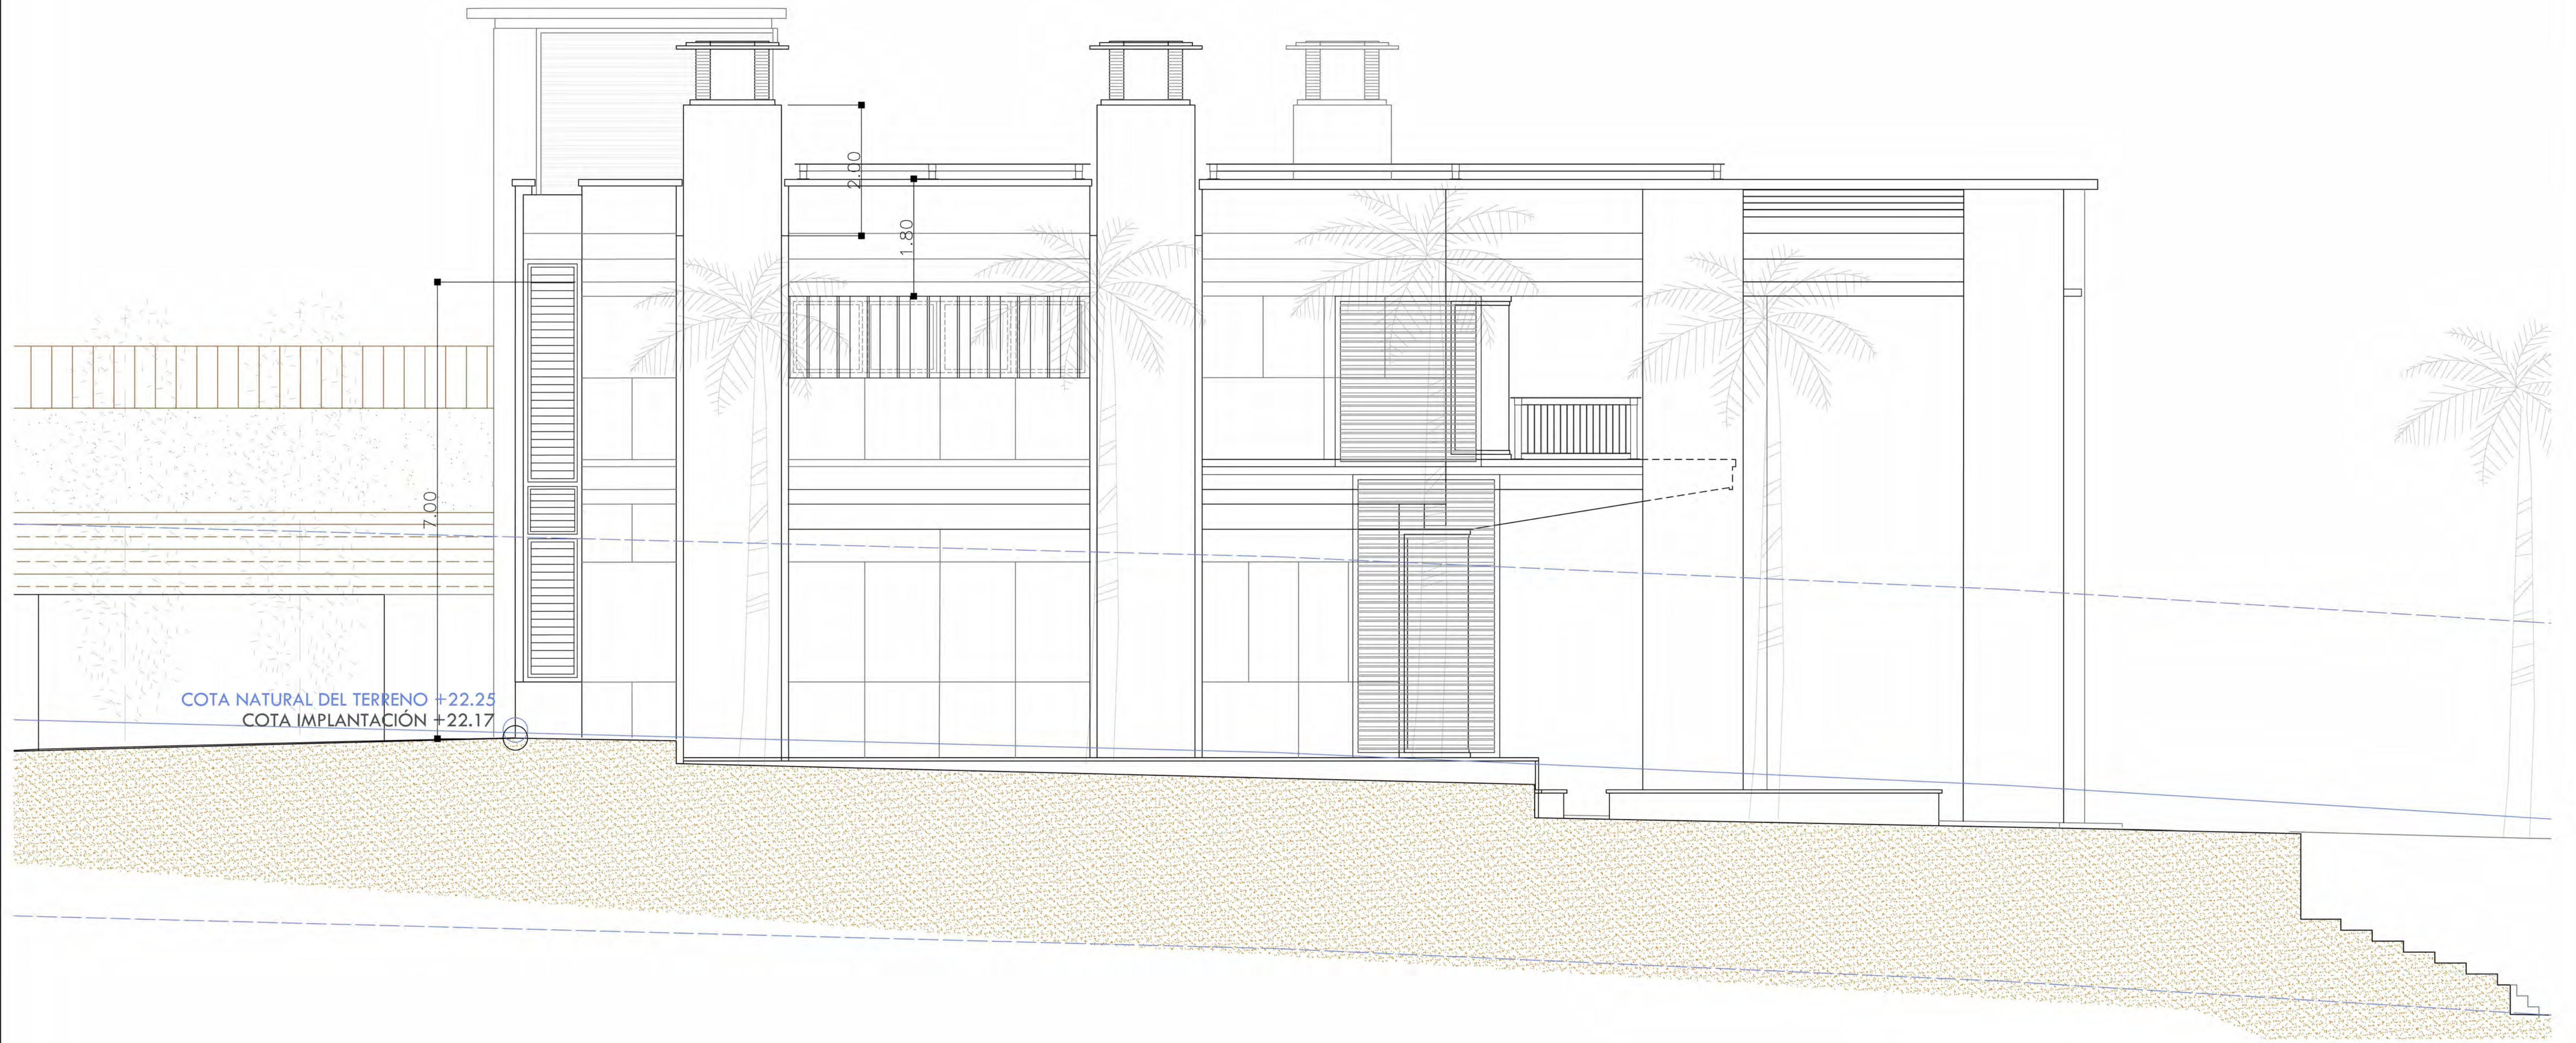


LEYENDA

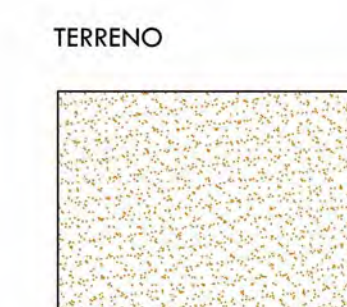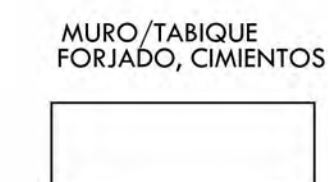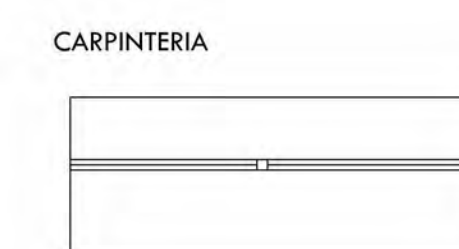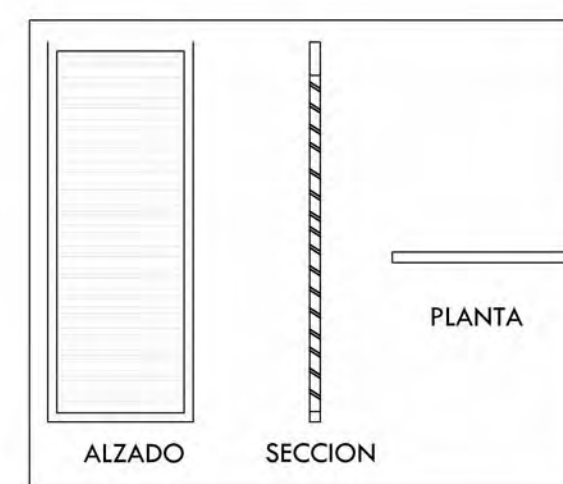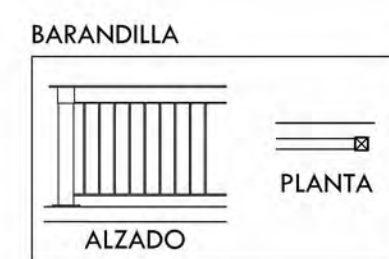

VIVIENDA 1	Cota terreno	Cota implantación
Punto más alto inserción con el terreno. (A)	+22.25	+22.17
Punto más bajo inserción con el terreno. (B)	+21.15	+20.77

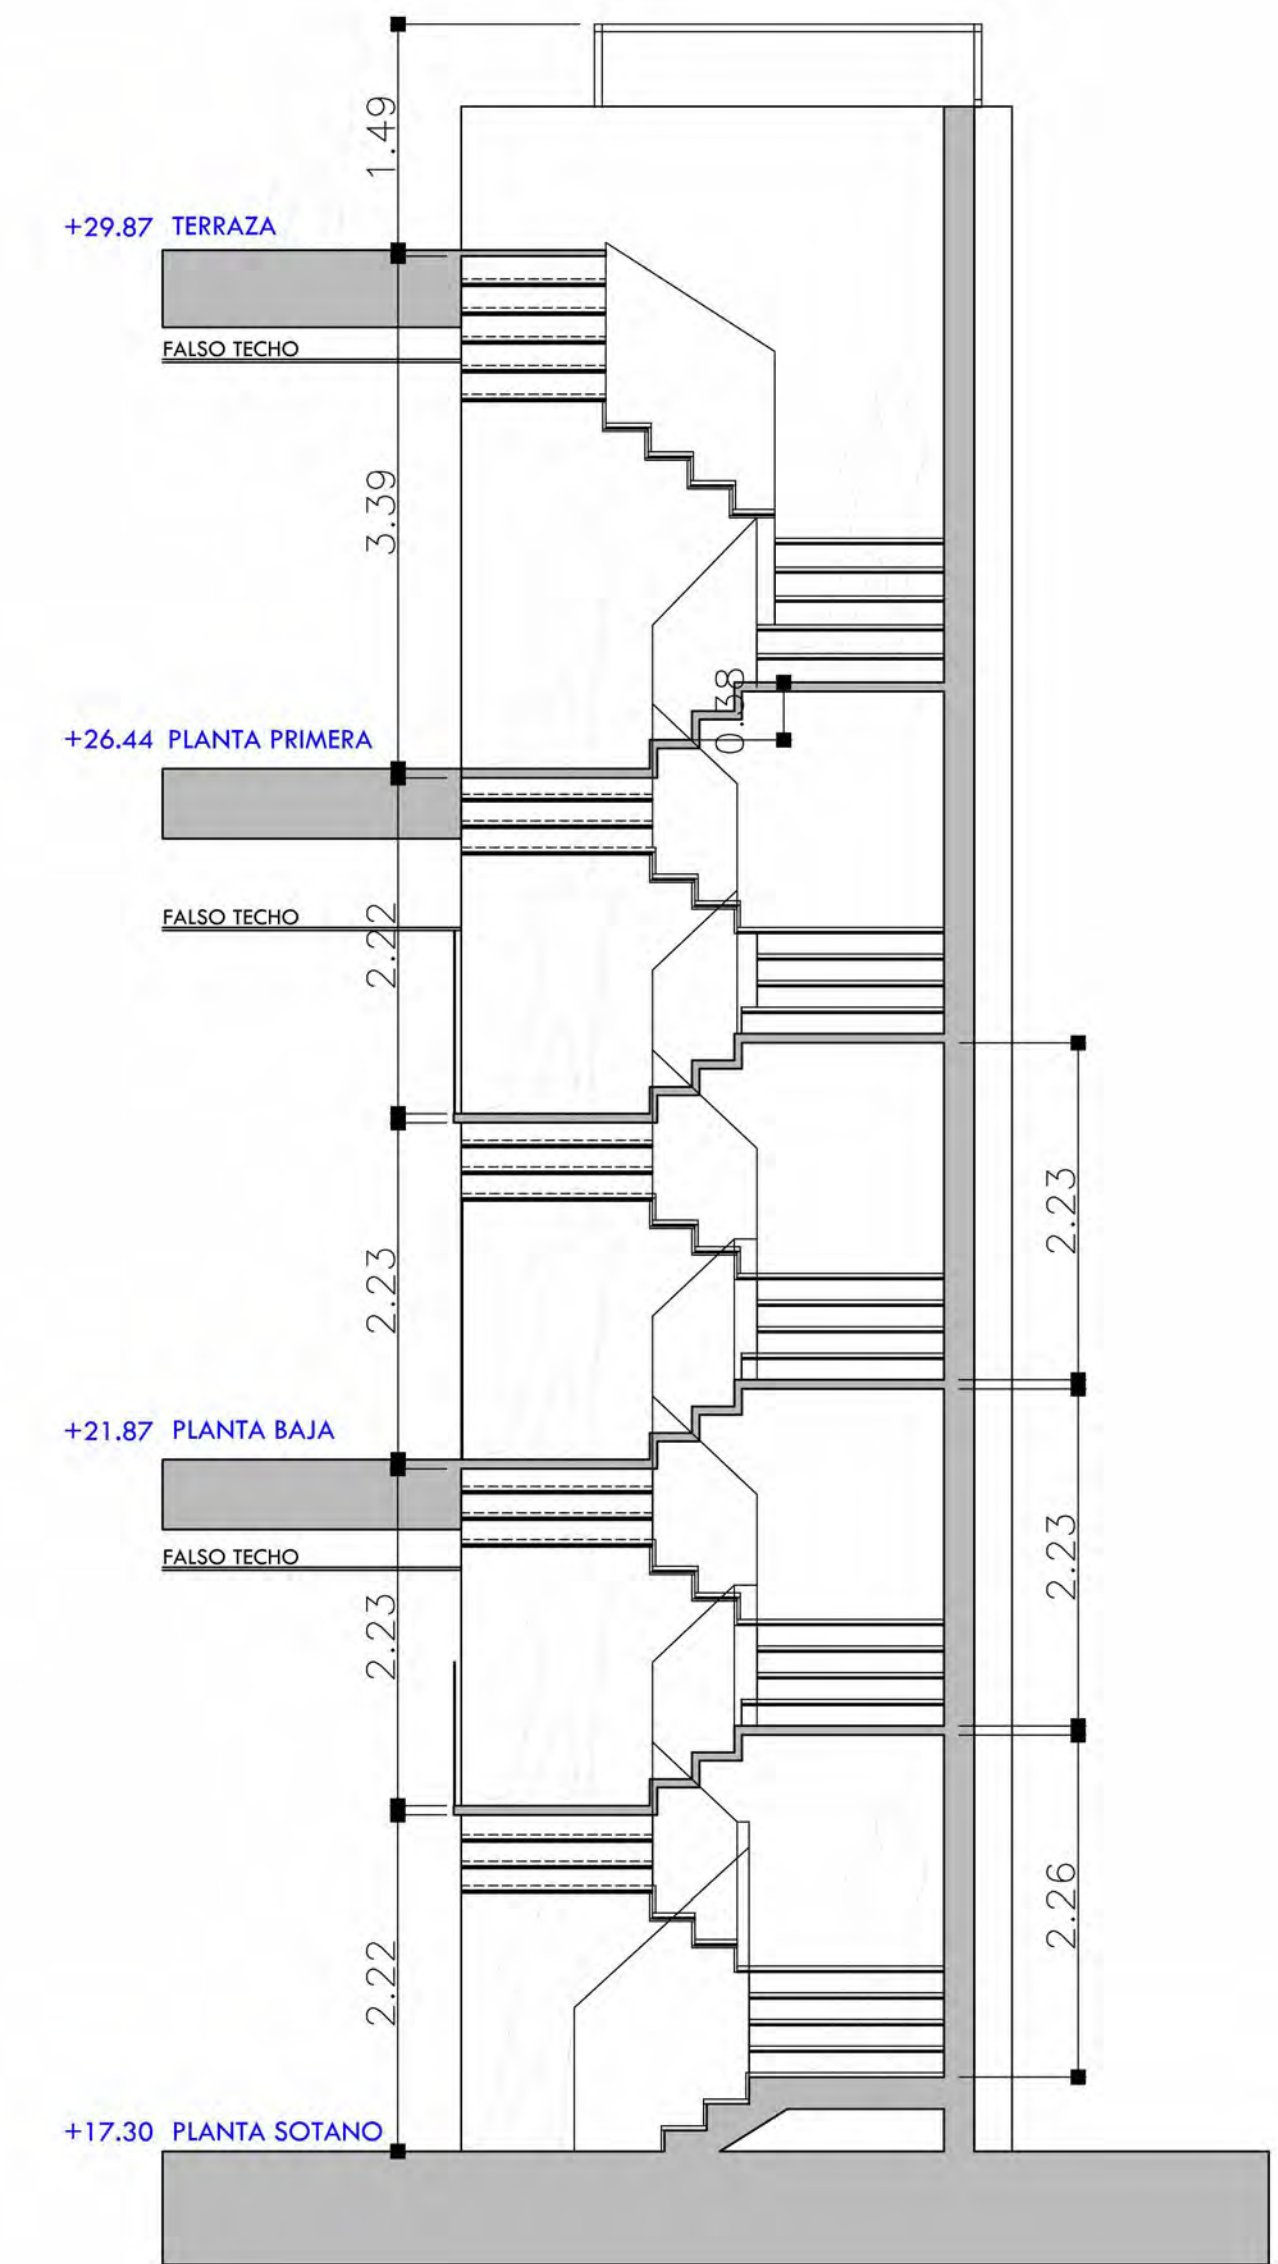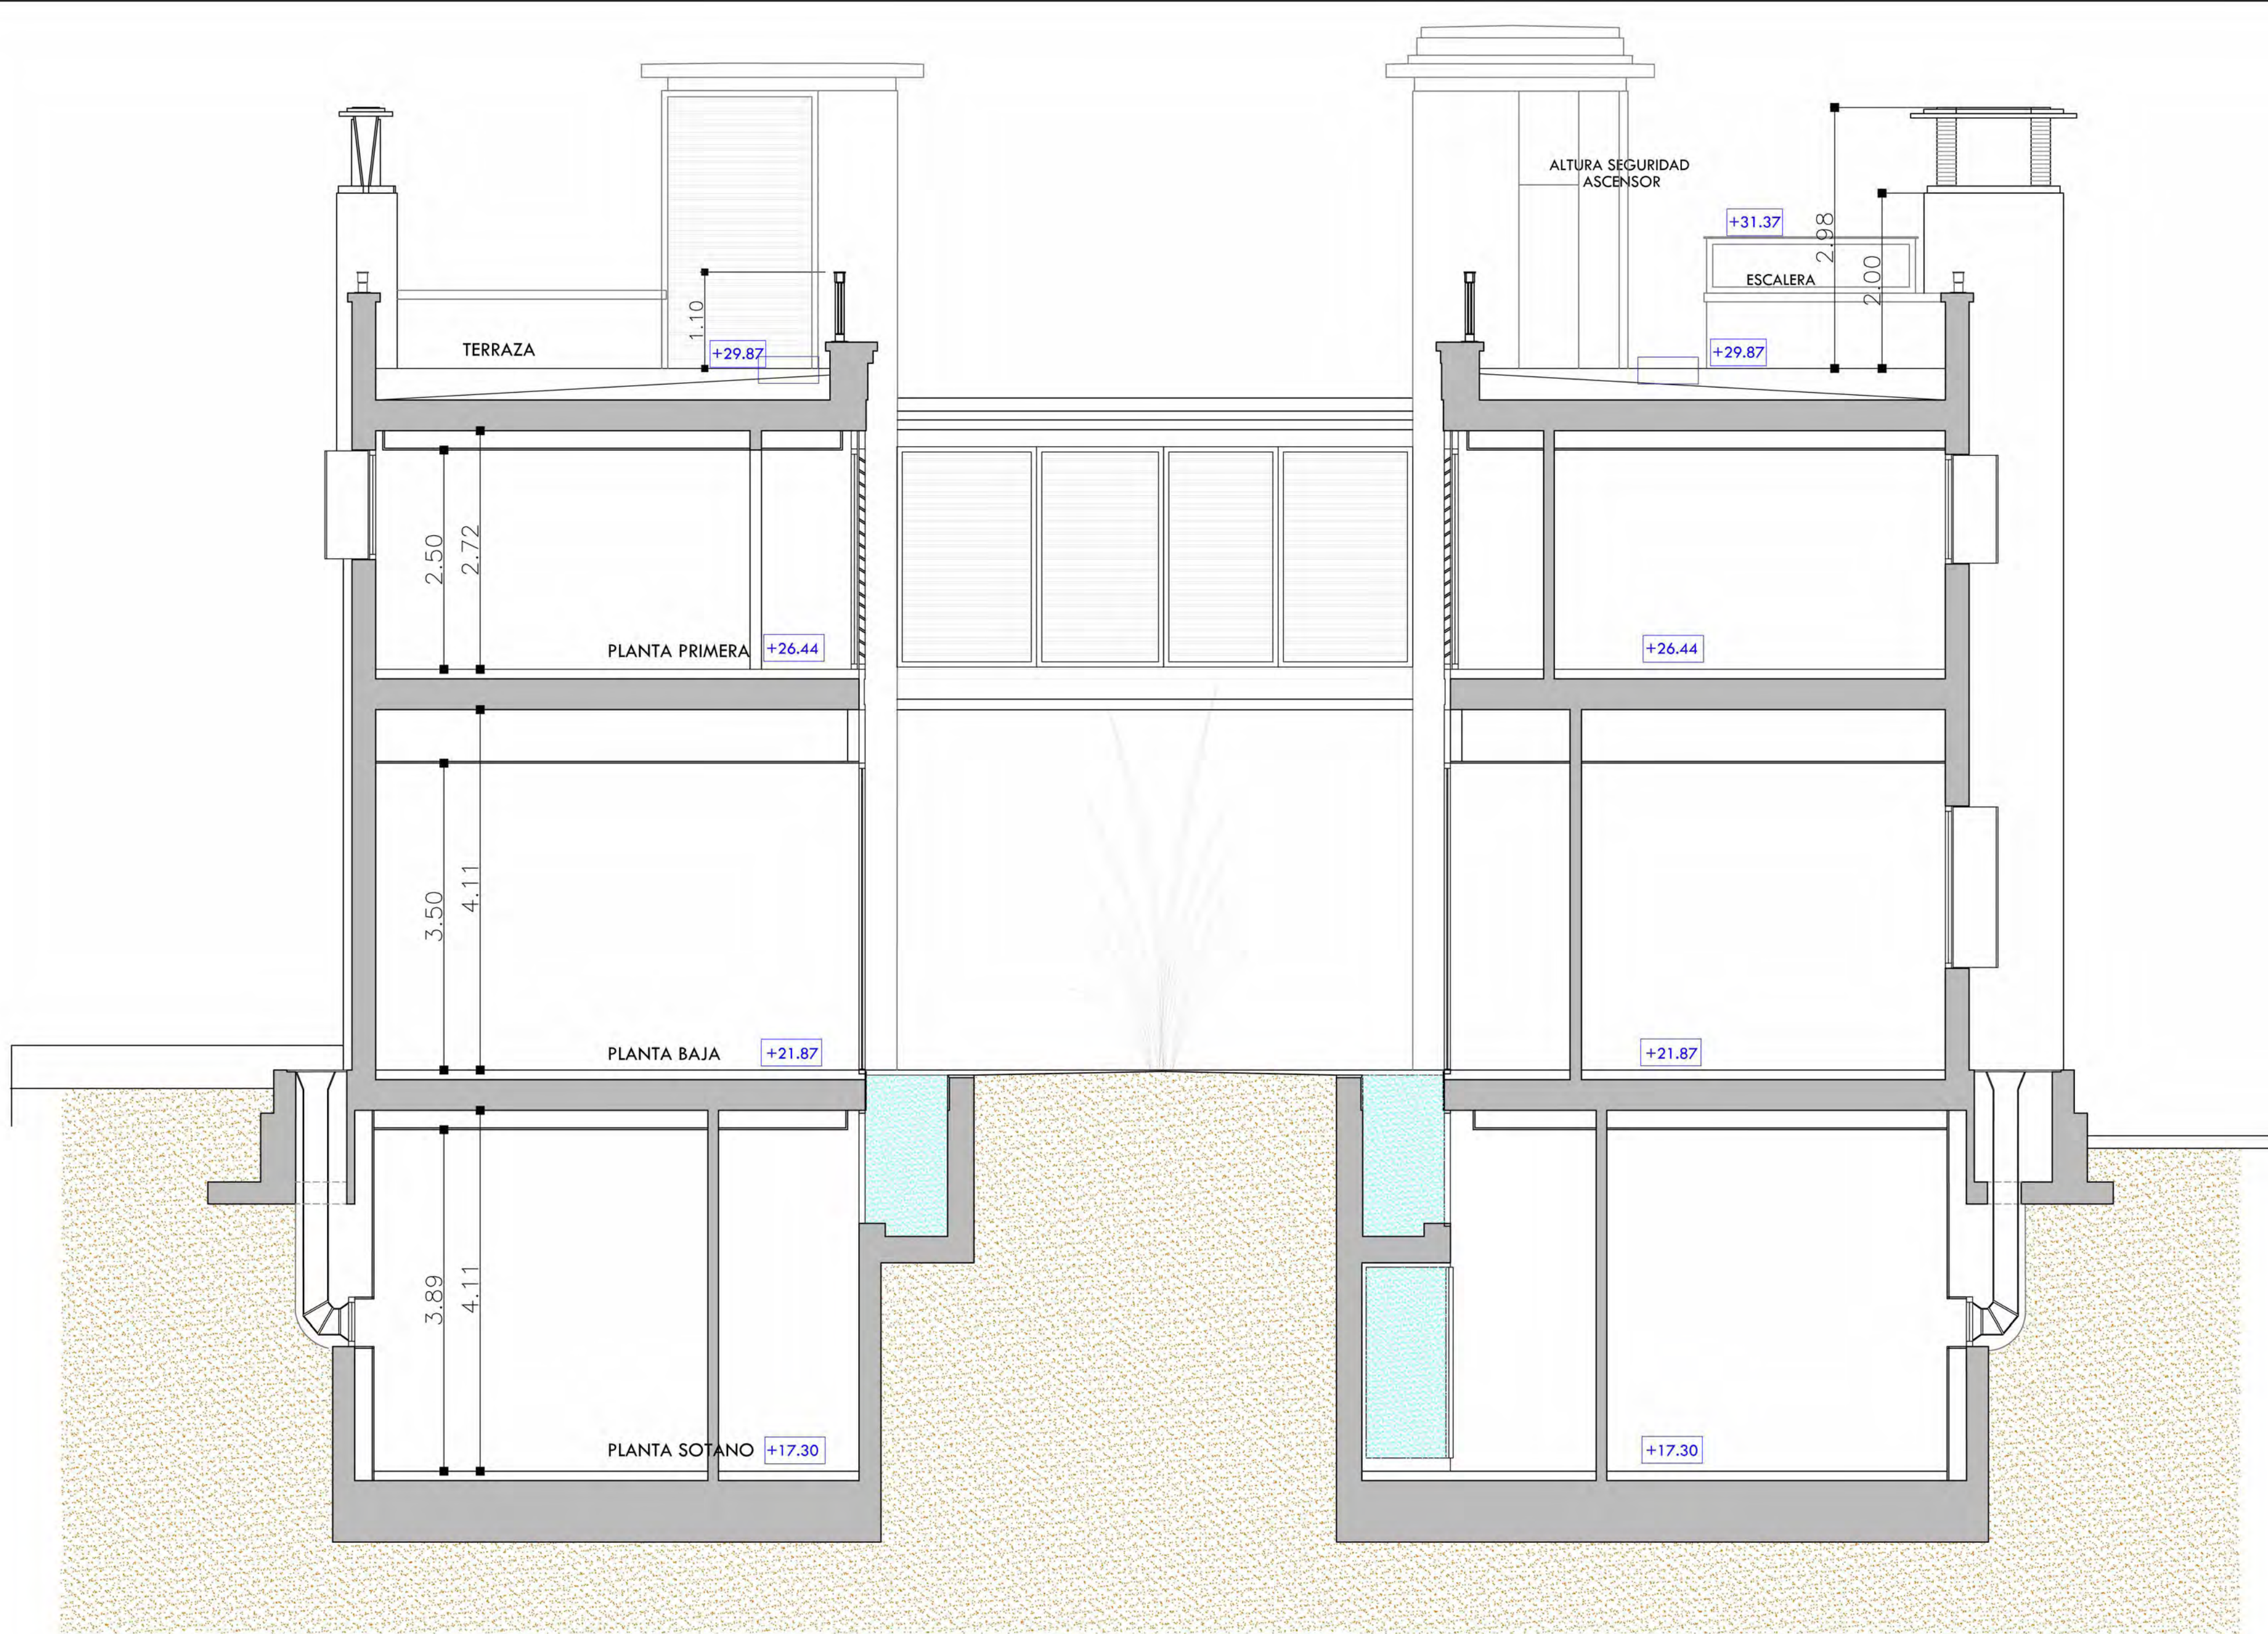

SECCIÓN ESQUEMÁTICA ESCALERA

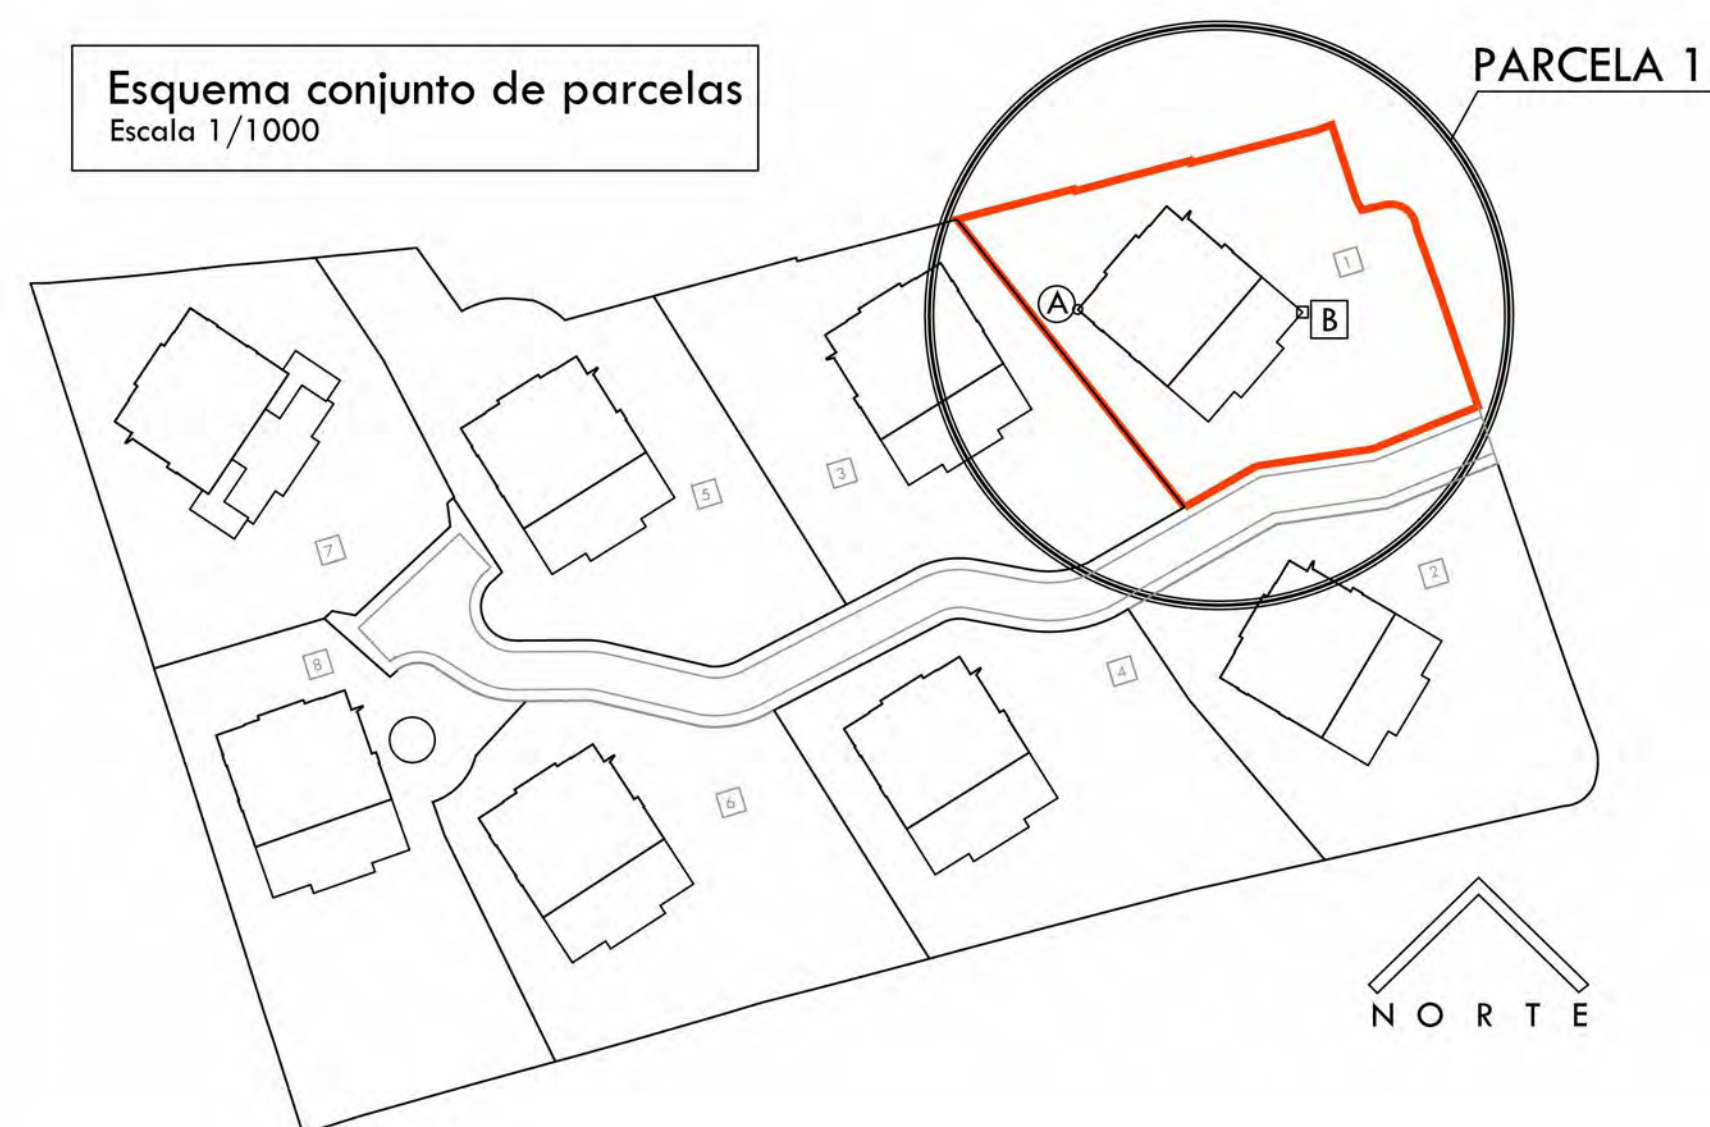

LEYENDA

