



CALLE
LEON

365

CARLOS LAMAS 365
S.L.P.

FINAL DE OBRA DE VIVIENDA UNIFAMILIAR AISLADA Y PISCINA
URB. CASASOLA, C/ LEÓN, PARCELA 88-1, ESTEPONA

TITULO PLANO

EMPLAZAMIENTO

LA PROPIEDAD

MARENOSTRUM-NOVARUM MXXI S.L.

FECHA
NOVIEMBRE 2016

ESCALA
1/100

PLANO Nº
A1

VISADO ESTATUTARIO

06/12/2016 - Nº Exp. 2014/01828/004

COLEGIO DE ARQUITECTOS DE MÁLAGA

El presente visado acredita expresamente las siguientes circunstancias:

- La identidad y habilitación profesional del arquitecto autor del trabajo

- La integridad formal y corrección documental según normativa aplicable


LAMAS JARA, CARLOS ALBERTO

MARENOSTRUM NOVARUM MXXI S.L


VIVIENDA UNIFAMILIAR AISLADA Y PISCINA

29880 - ESTEPONA

Pág. 1 de 11

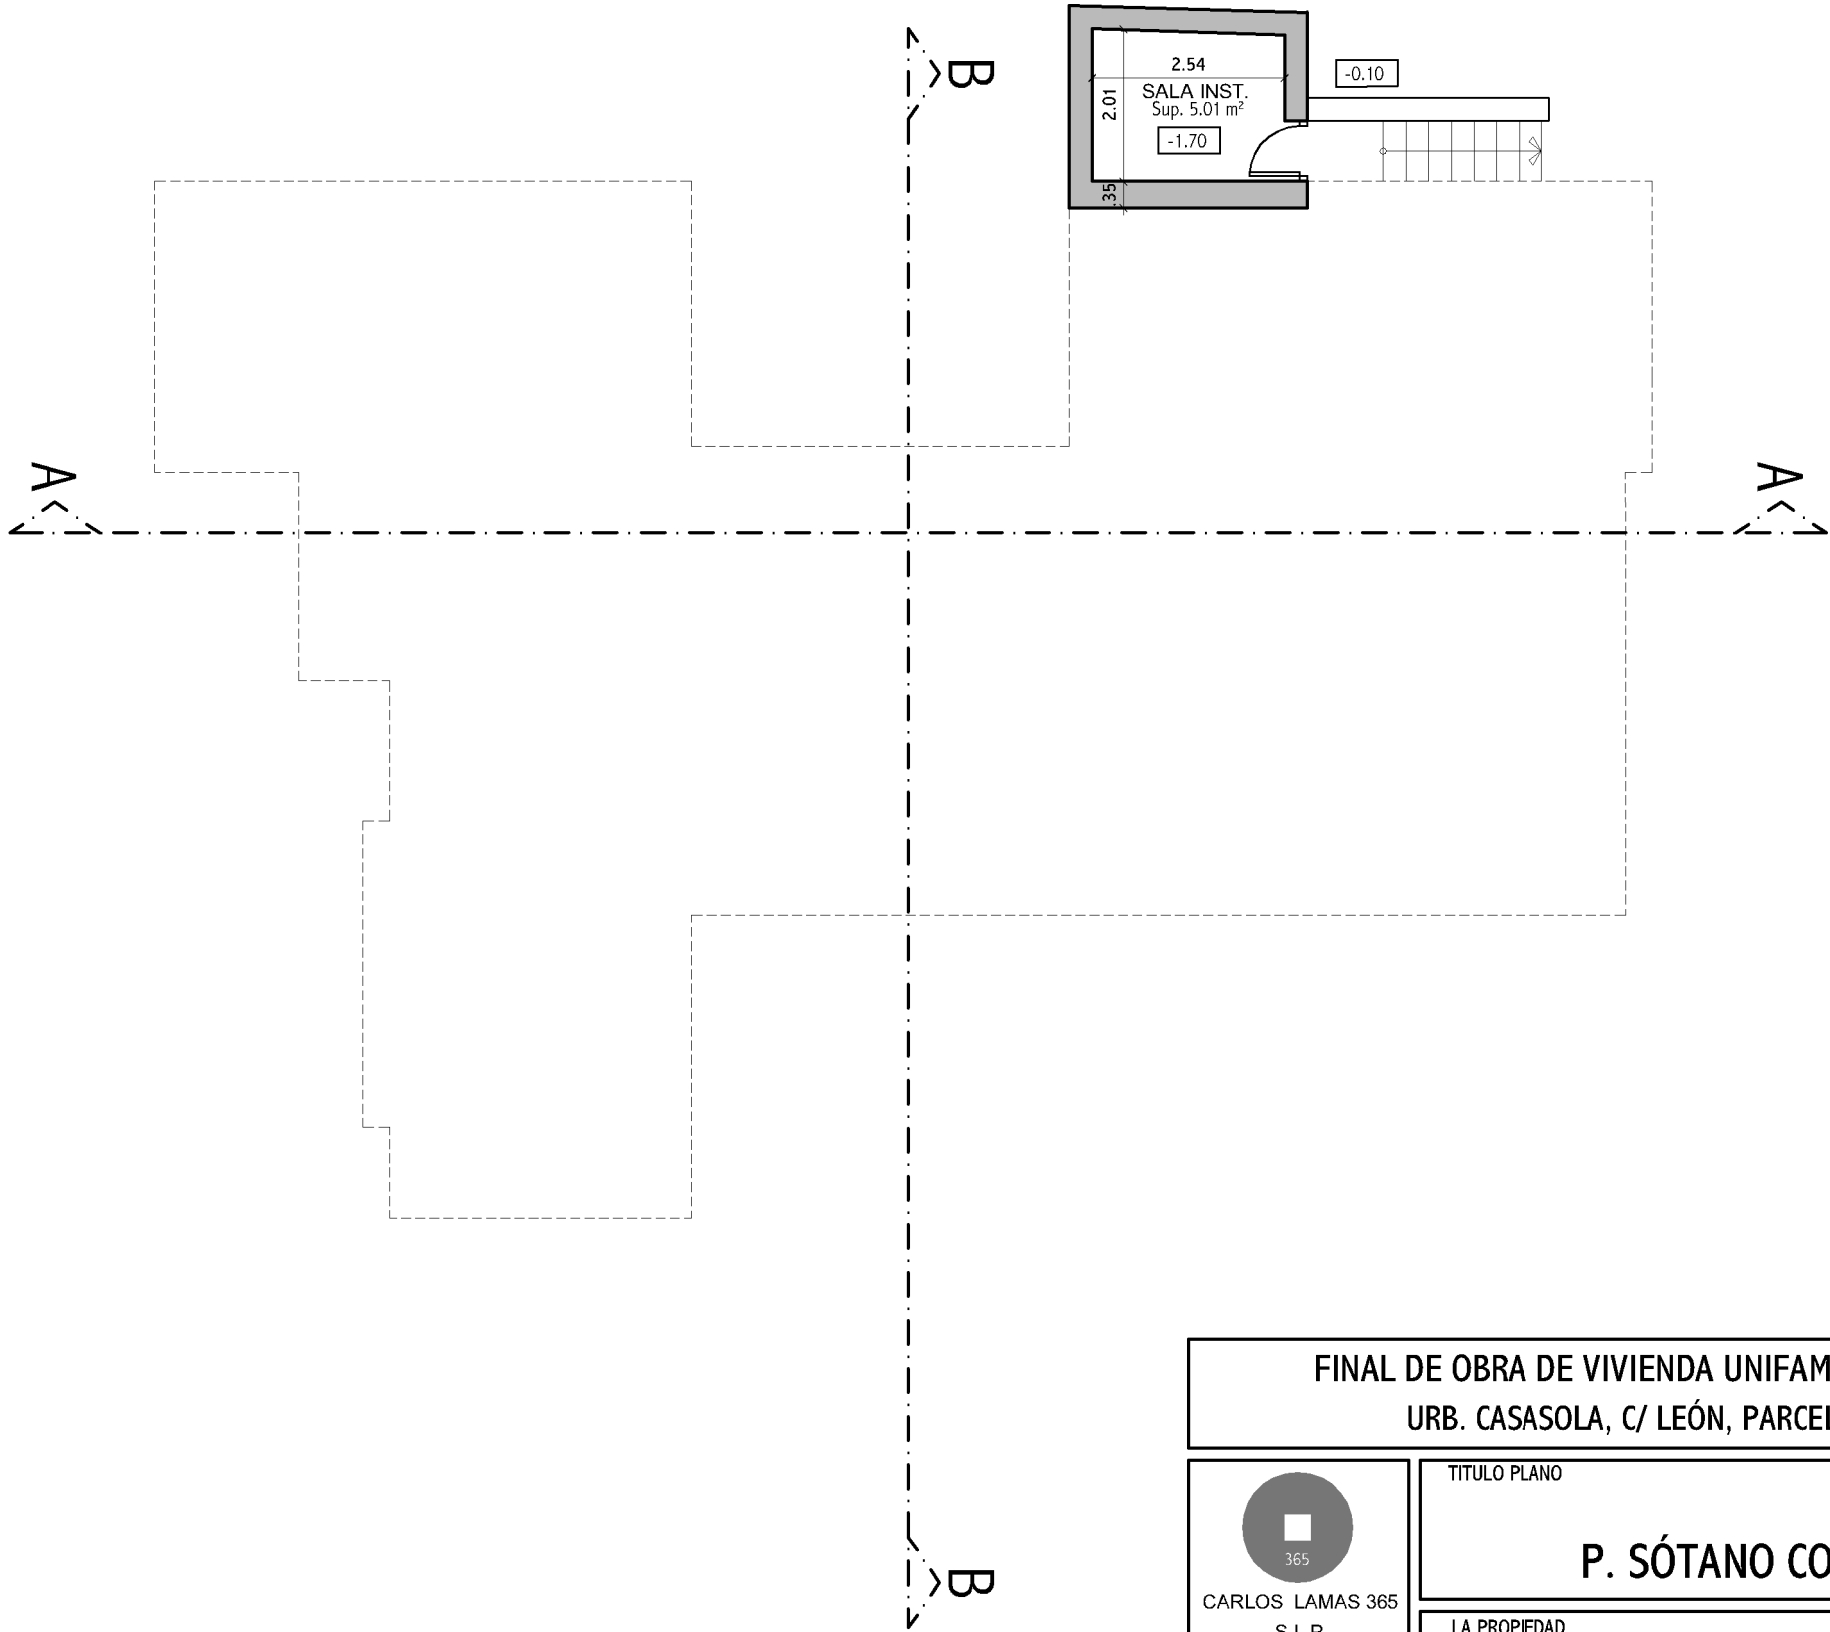


FINAL DE OBRA DE VIVIENDA UNIFAMILIAR AISLADA Y PISCINA URB. CASASOLA, C/ LEÓN, PARCELA 88-1, ESTEPONA			
 CARLOS LAMAS 365 S.L.P.	TITULO PLANO		FECHA
	P. SÓTANO COTAS		NOVIEMBRE 2016
			ESCALA
LA PROPIEDAD	MARENOSTRUM-NOVARUM MXXI S.L.		1/100
			PLANO Nº
		A2	

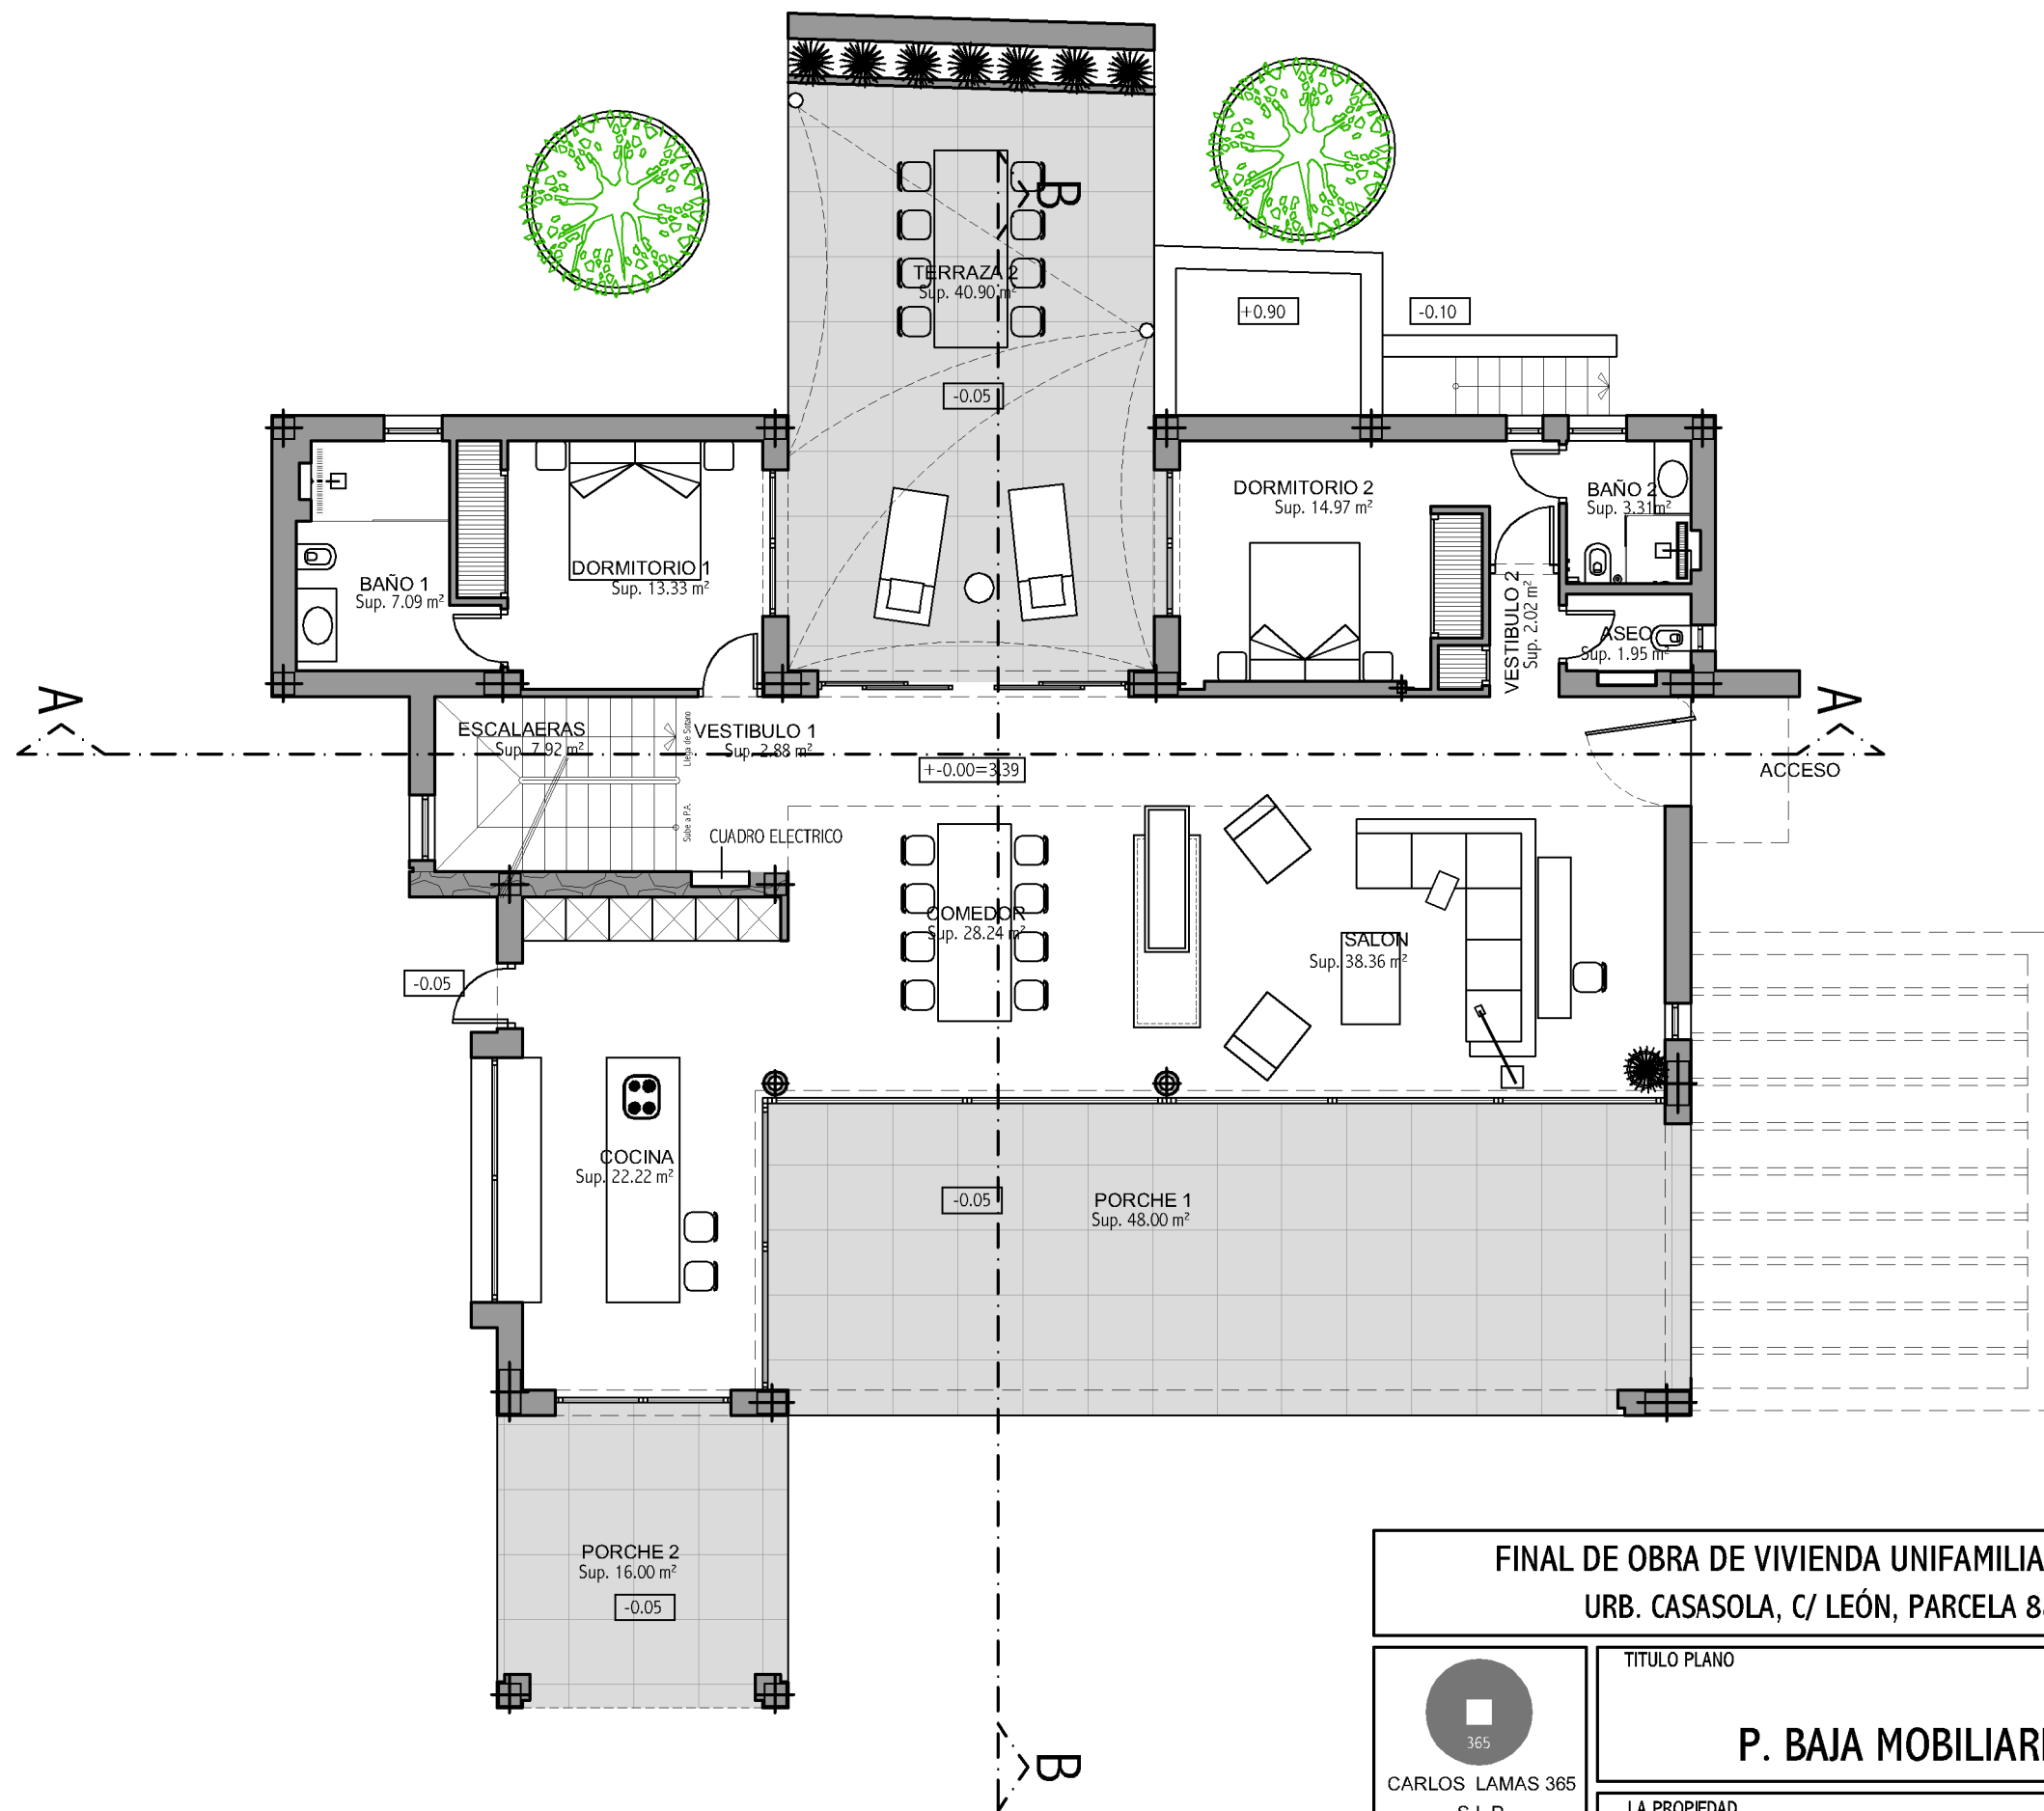



PLANTA BAJA	175.10 m²
PORCHE AL 25%	12.34 m²
TOTAL	187.44 m²

FINAL DE OBRA DE VIVIENDA UNIFAMILIAR AISLADA Y PISCINA URB. CASASOLA, C/ LEÓN, PARCELA 88-1, ESTEPONA		
	TITULO PLANO	FECHA NOVIEMBRE 2016
	P. BAJA MOBILIARIO	ESCALA 1/100
	LA PROPIEDAD	PLANO Nº
	MARENOSTRUM-NOVARUM MXXI S.L.	A3

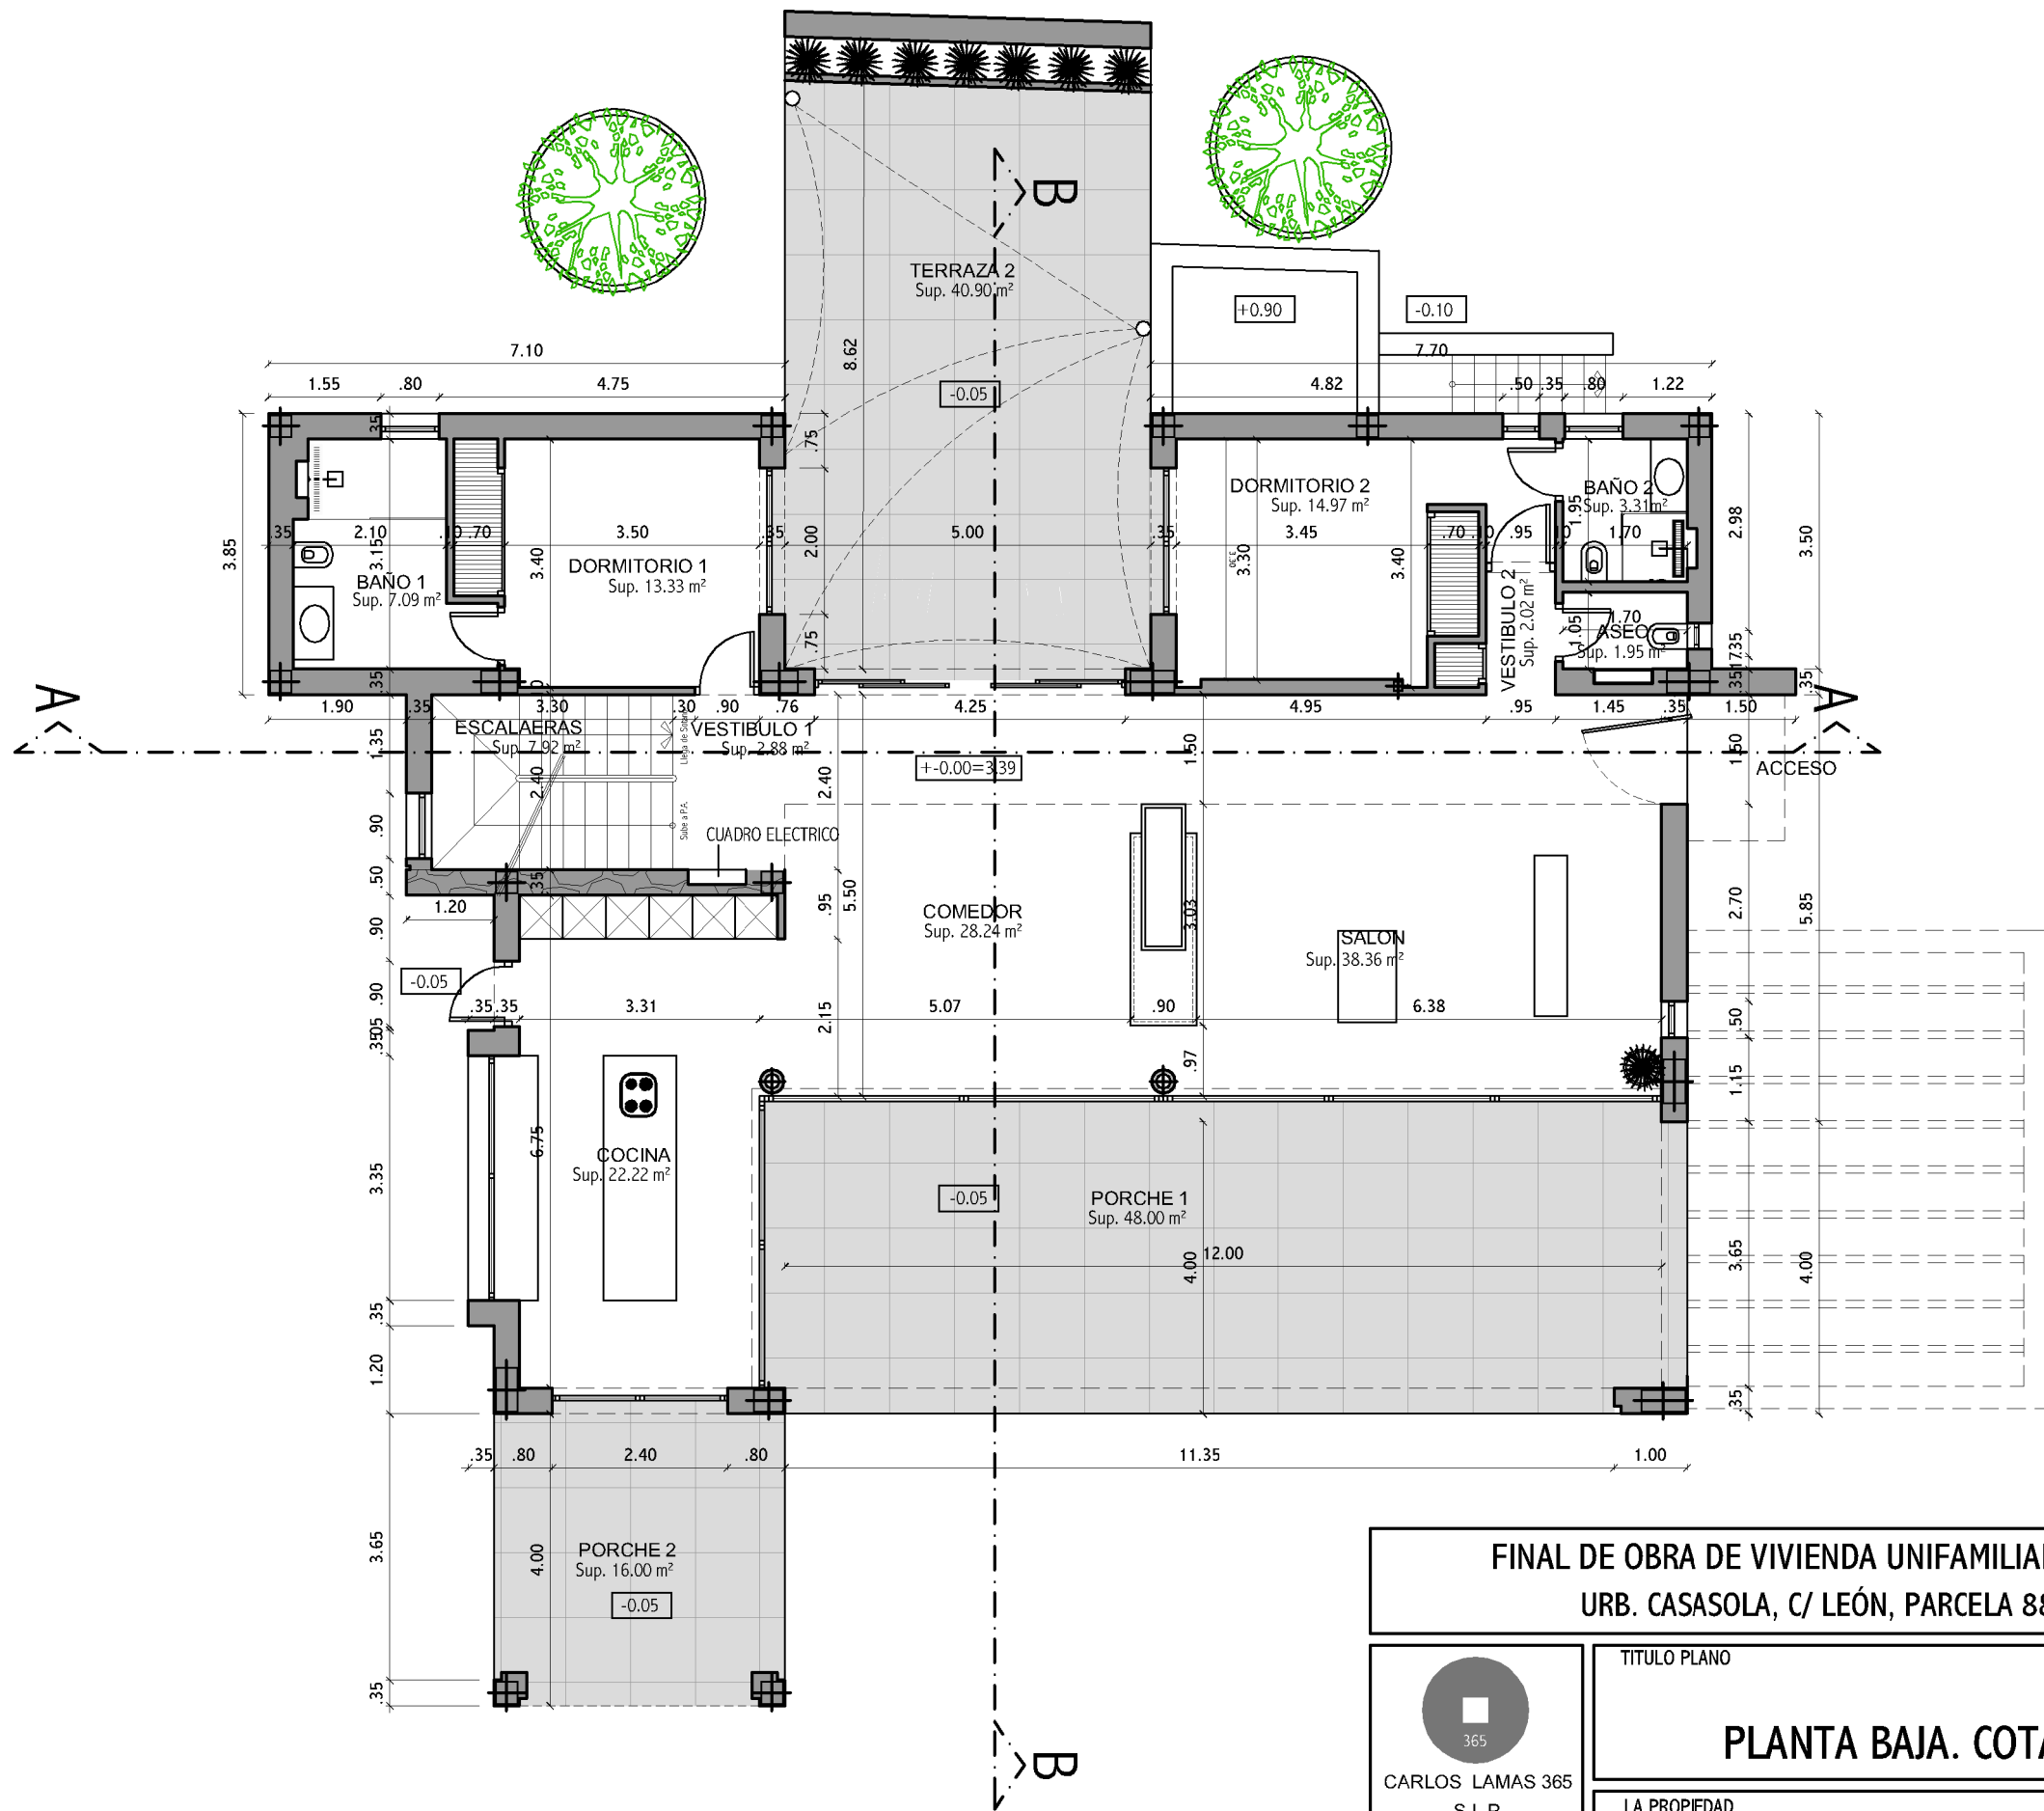


PLANTA BAJA	175.10 m ²
PORCHE AL 25%	12.34 m ²
TOTAL	187.44 m ²

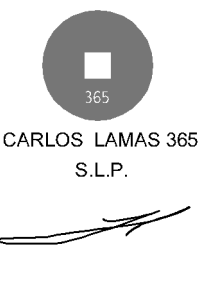FINAL DE OBRA DE VIVIENDA UNIFAMILIAR AISLADA Y PISCINA URB. CASASOLA, C/ LEÓN, PARCELA 88-1, ESTEPONA		
	TITULO PLANO	FECHA NOVIEMBRE 2016
	PLANTA BAJA. COTAS	ESCALA 1/150
	LA PROPIEDAD	PLANO Nº
	MARENOSTRUM-NOVARUM MXXI S.L.	A4

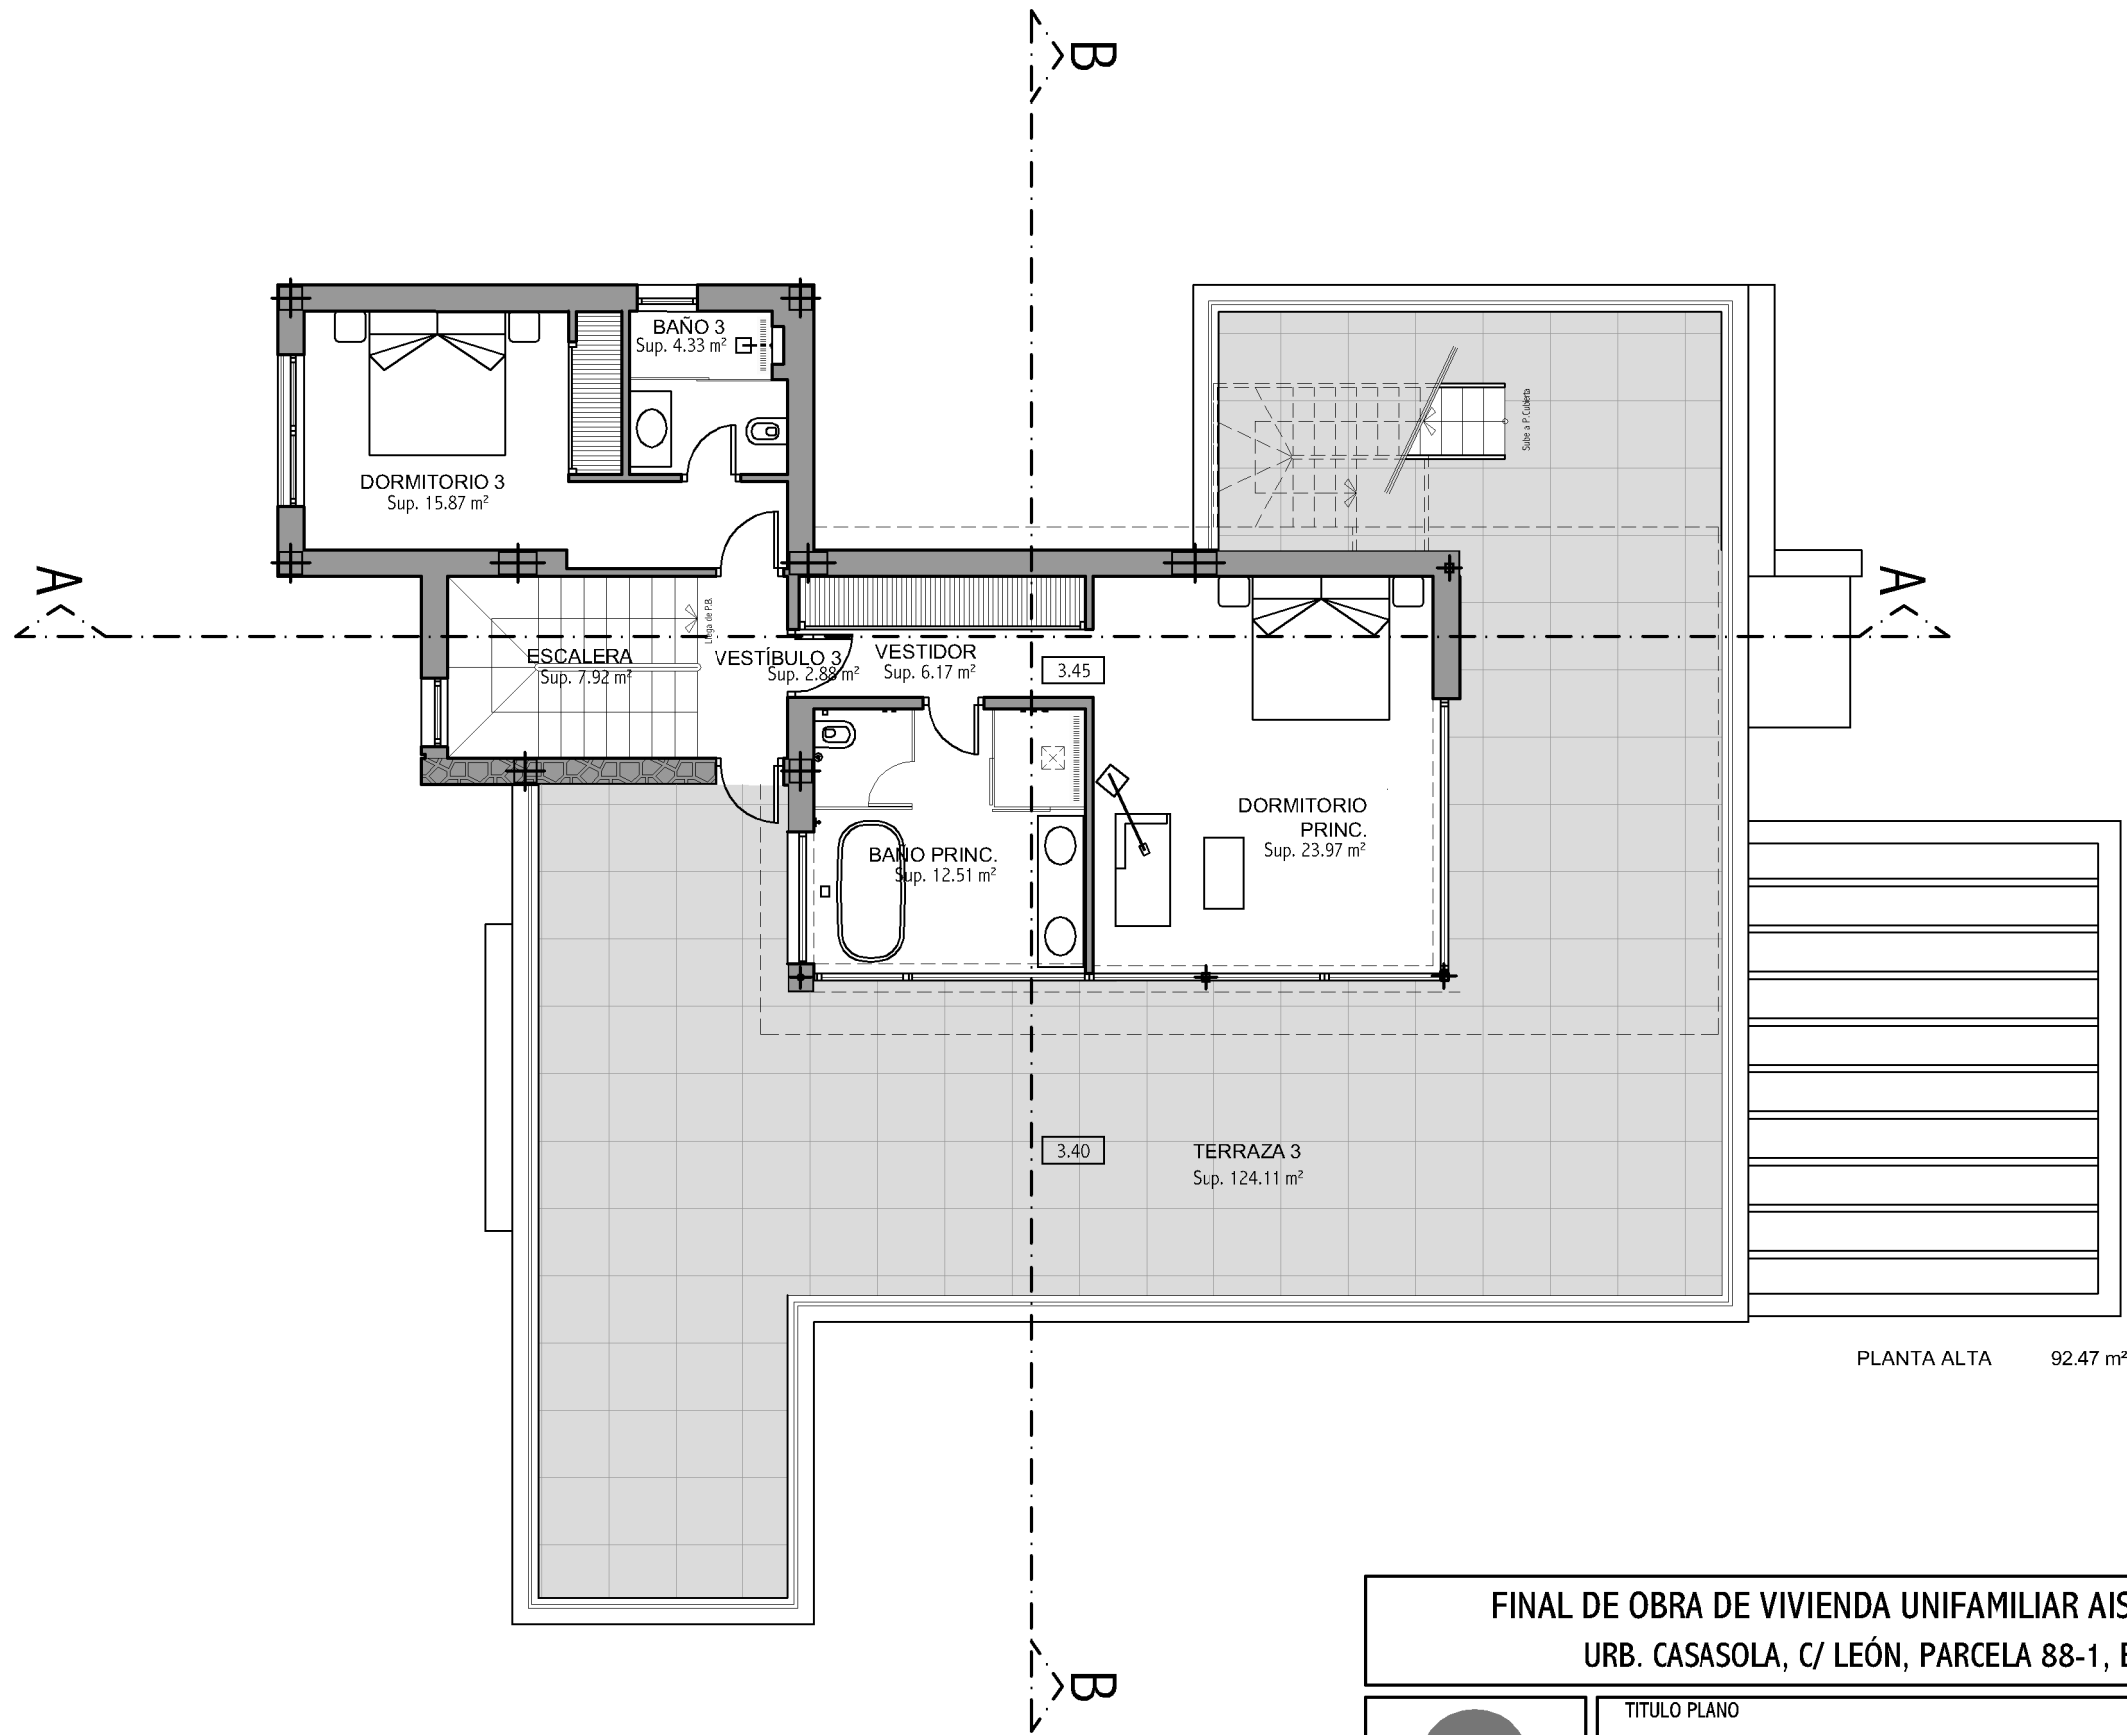


PLANTA ALTA 92.47 m²

FINAL DE OBRA DE VIVIENDA UNIFAMILIAR AISLADA Y PISCINA URB. CASASOLA, C/ LEÓN, PARCELA 88-1, ESTEPONA		
 CARLOS LAMAS 365 S.L.P.	TITULO PLANO	FECHA NOVIEMBRE 2016
	LA PROPIEDAD	ESCALA 1/100
MARENOSTRUM-NOVARUM MXXI S.L.		PLANO Nº A5

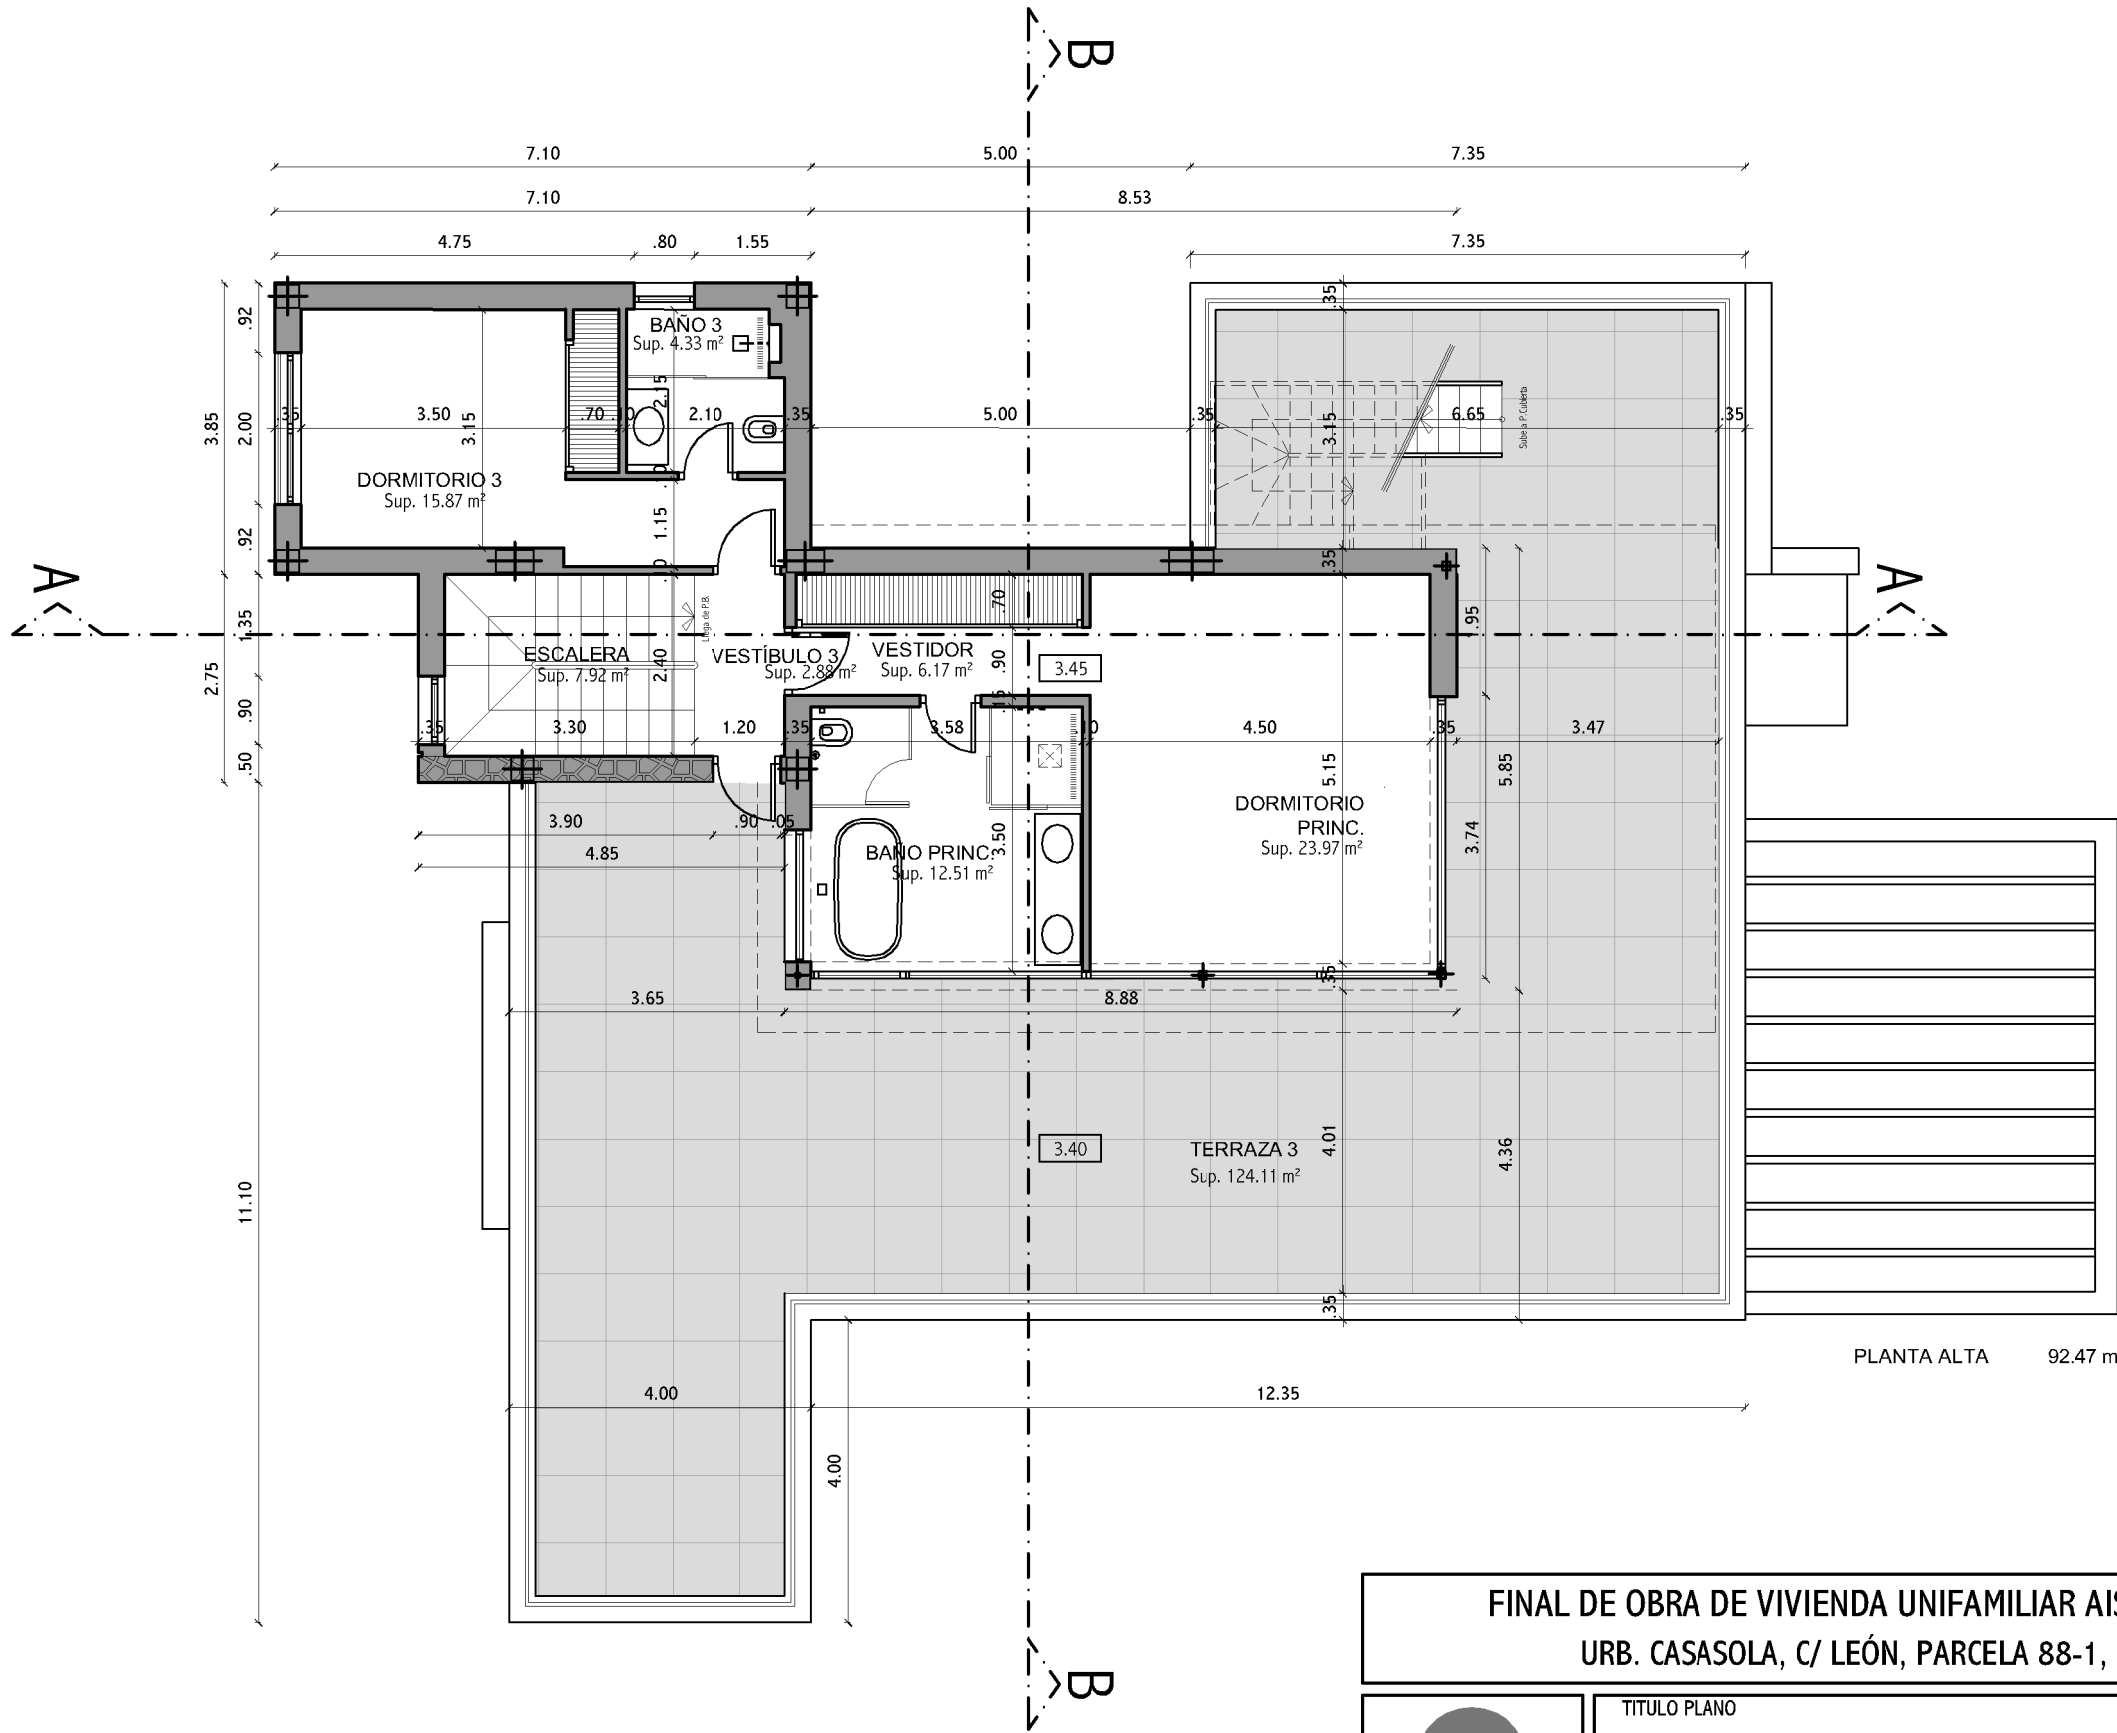


PLANTA ALTA 92.47 m²


FINAL DE OBRA DE VIVIENDA UNIFAMILIAR AISLADA Y PISCINA URB. CASASOLA, C/ LEÓN, PARCELA 88-1, ESTEPONA			
 CARLOS LAMAS 365 S.L.P. 	TITULO PLANO		FECHA NOVIEMBRE 2016
	P. ALTA COTAS		ESCALA 1/100
	LA PROPIEDAD		PLANO Nº
	MARENOSTRUM-NOVARUM MXXI S.L.		A6

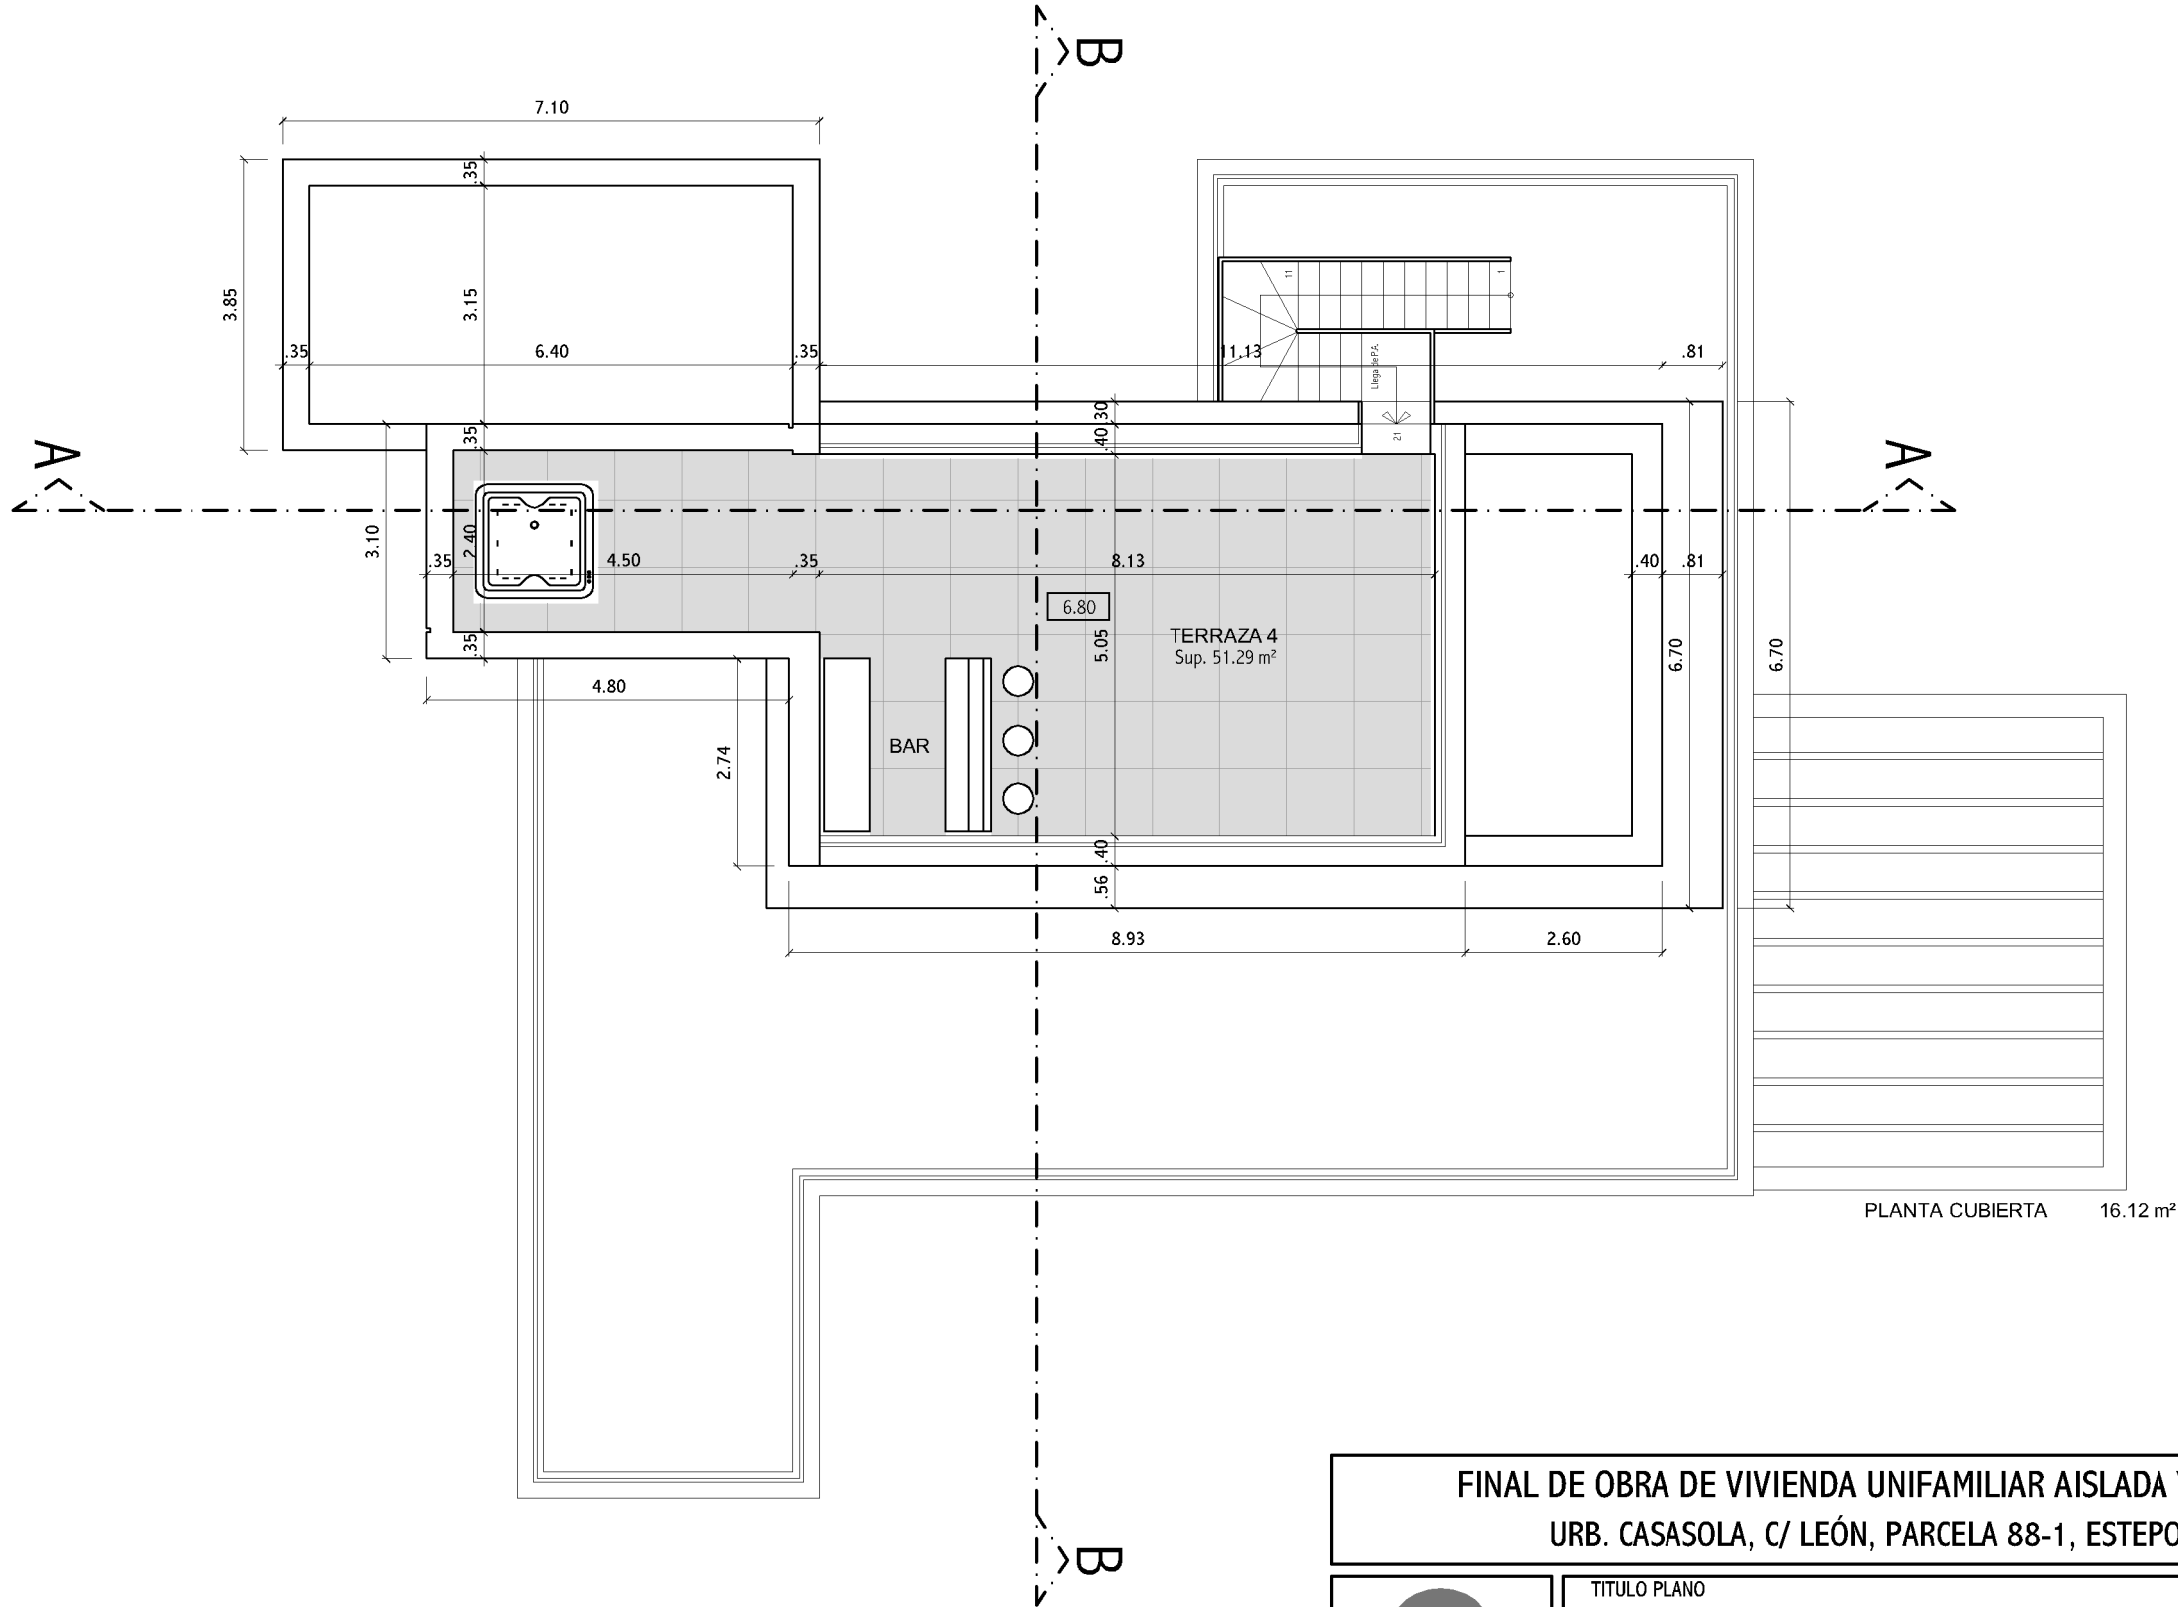


PLANTA CUBIERTA 16.12 m²

FINAL DE OBRA DE VIVIENDA UNIFAMILIAR AISLADA Y PISCINA URB. CASASOLA, C/ LEÓN, PARCELA 88-1, ESTEPONA		
 CARLOS LAMAS 365 S.L.P.	TITULO PLANO	FECHA NOVIEMBRE 2016
	PLANTA DE CUBIERTAS	
	LA PROPIEDAD	ESCALA 1/100
MARENOSTRUM-NOVARUM MXXI S.L.		PLANO Nº A7

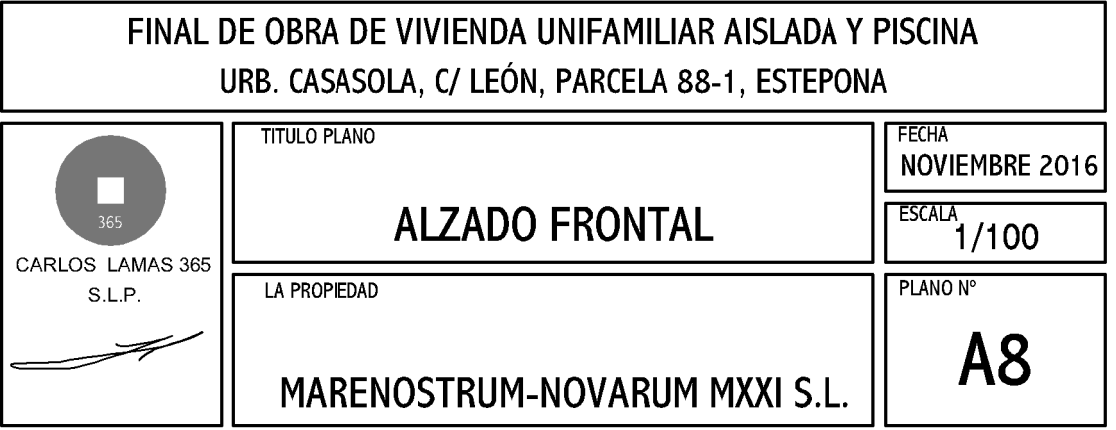


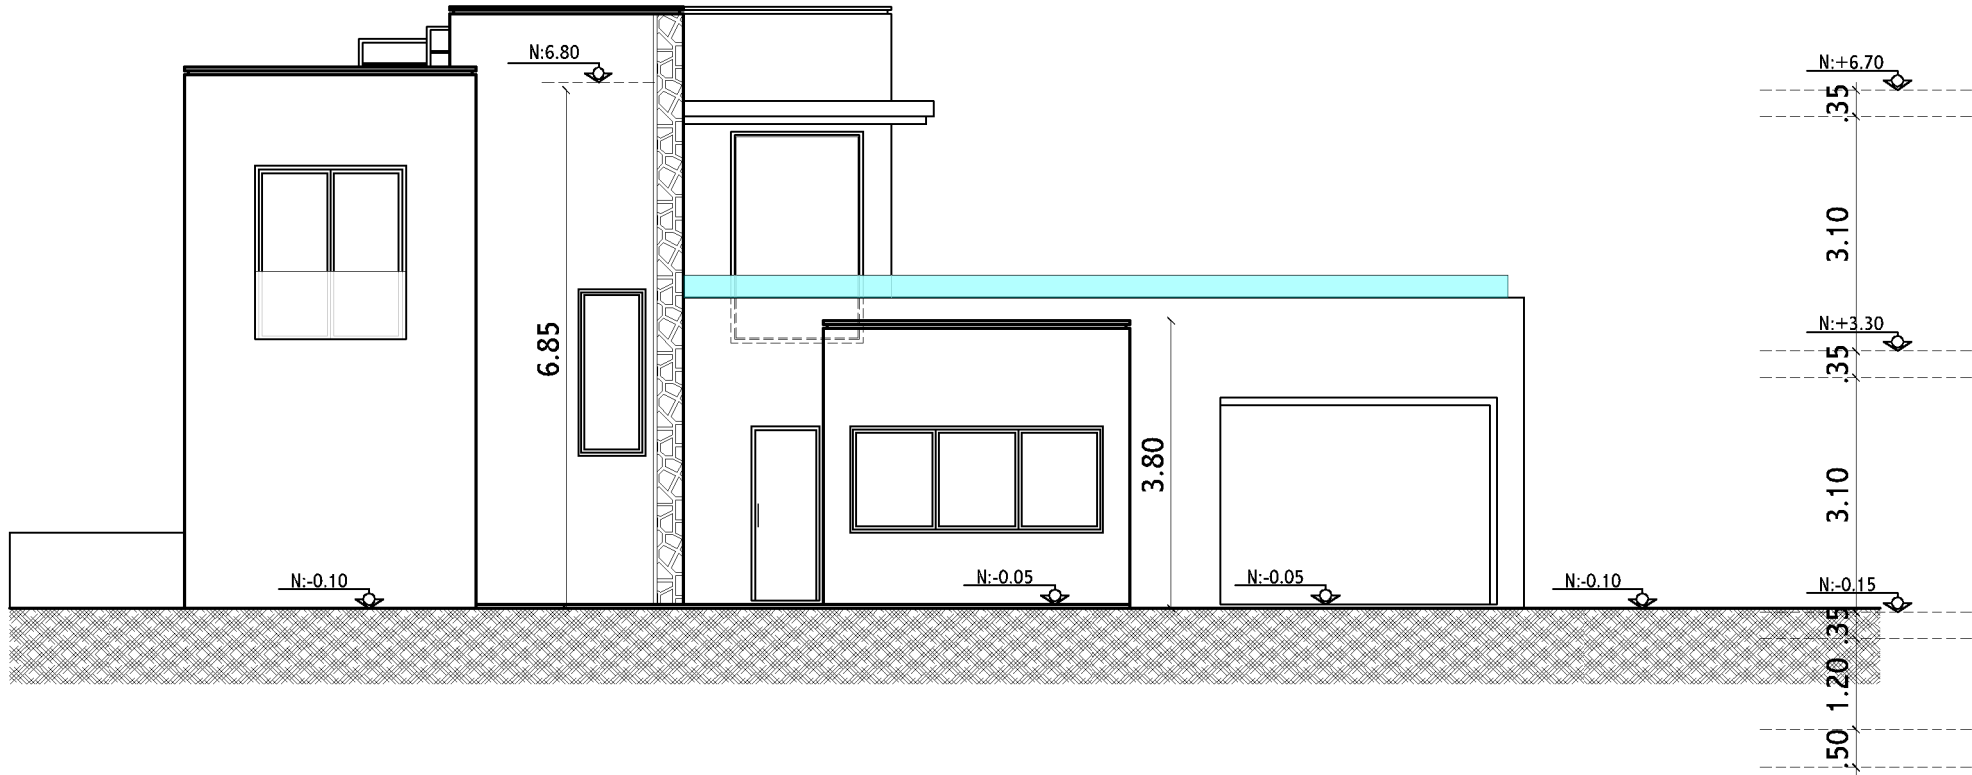

FINAL DE OBRA DE VIVIENDA UNIFAMILIAR AISLADA Y PISCINA URB. CASASOLA, C/ LEÓN, PARCELA 88-1, ESTEPONA		
 CARLOS LAMAS 365 S.L.P. 	TITULO PLANO	FECHA NOVIEMBRE 2016
	ALZADO POSTERIOR	ESCALA 1/100
	LA PROPIEDAD	PLANO Nº A9
MARENOSTRUM-NOVARUM MXXI S.L.		

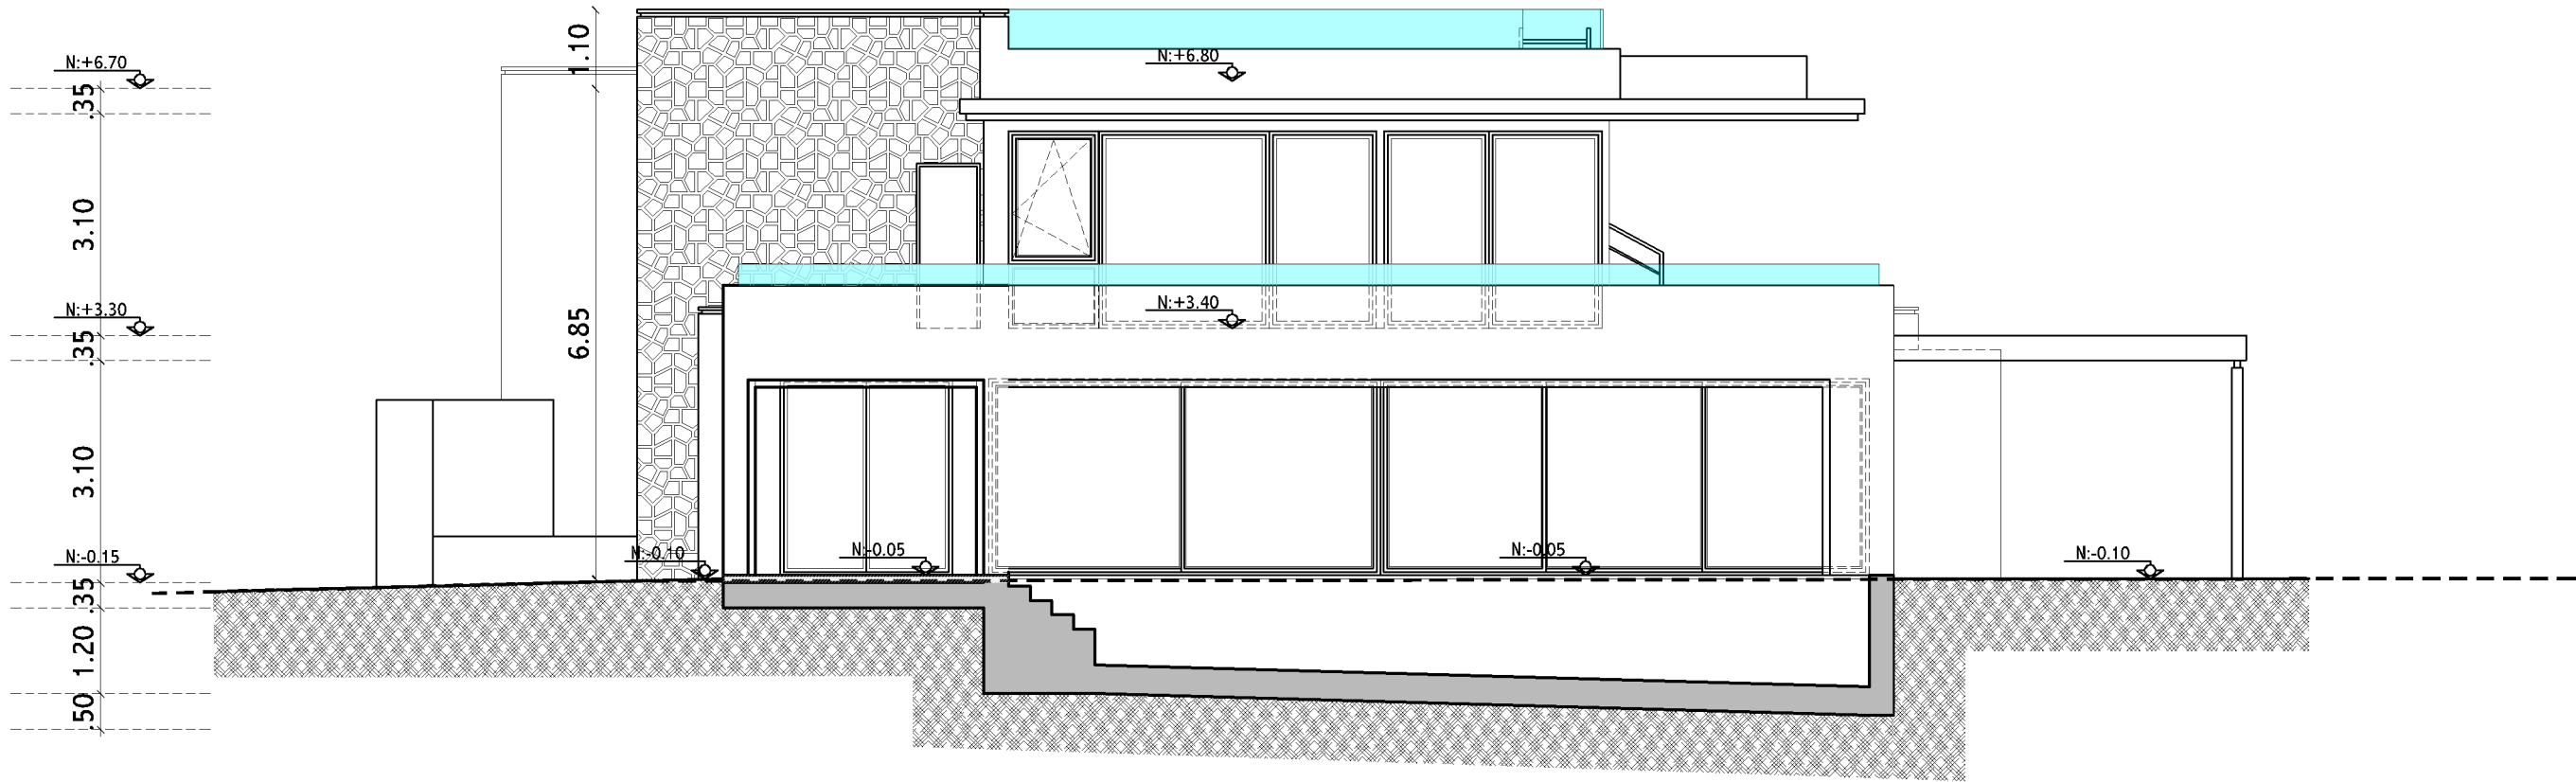

FINAL DE OBRA DE VIVIENDA UNIFAMILIAR AISLADA Y PISCINA URB. CASASOLA, C/ LEÓN, PARCELA 88-1, ESTEPONA			
 CARLOS LAMAS 365 S.L.P.	TITULO PLANO		FECHA NOVIEMBRE 2016
	ALZADO A JARDIN		ESCALA 1/100
	LA PROPIEDAD		PLANO Nº A10
MARENOSTRUM-NOVARUM MXXI S.L.			

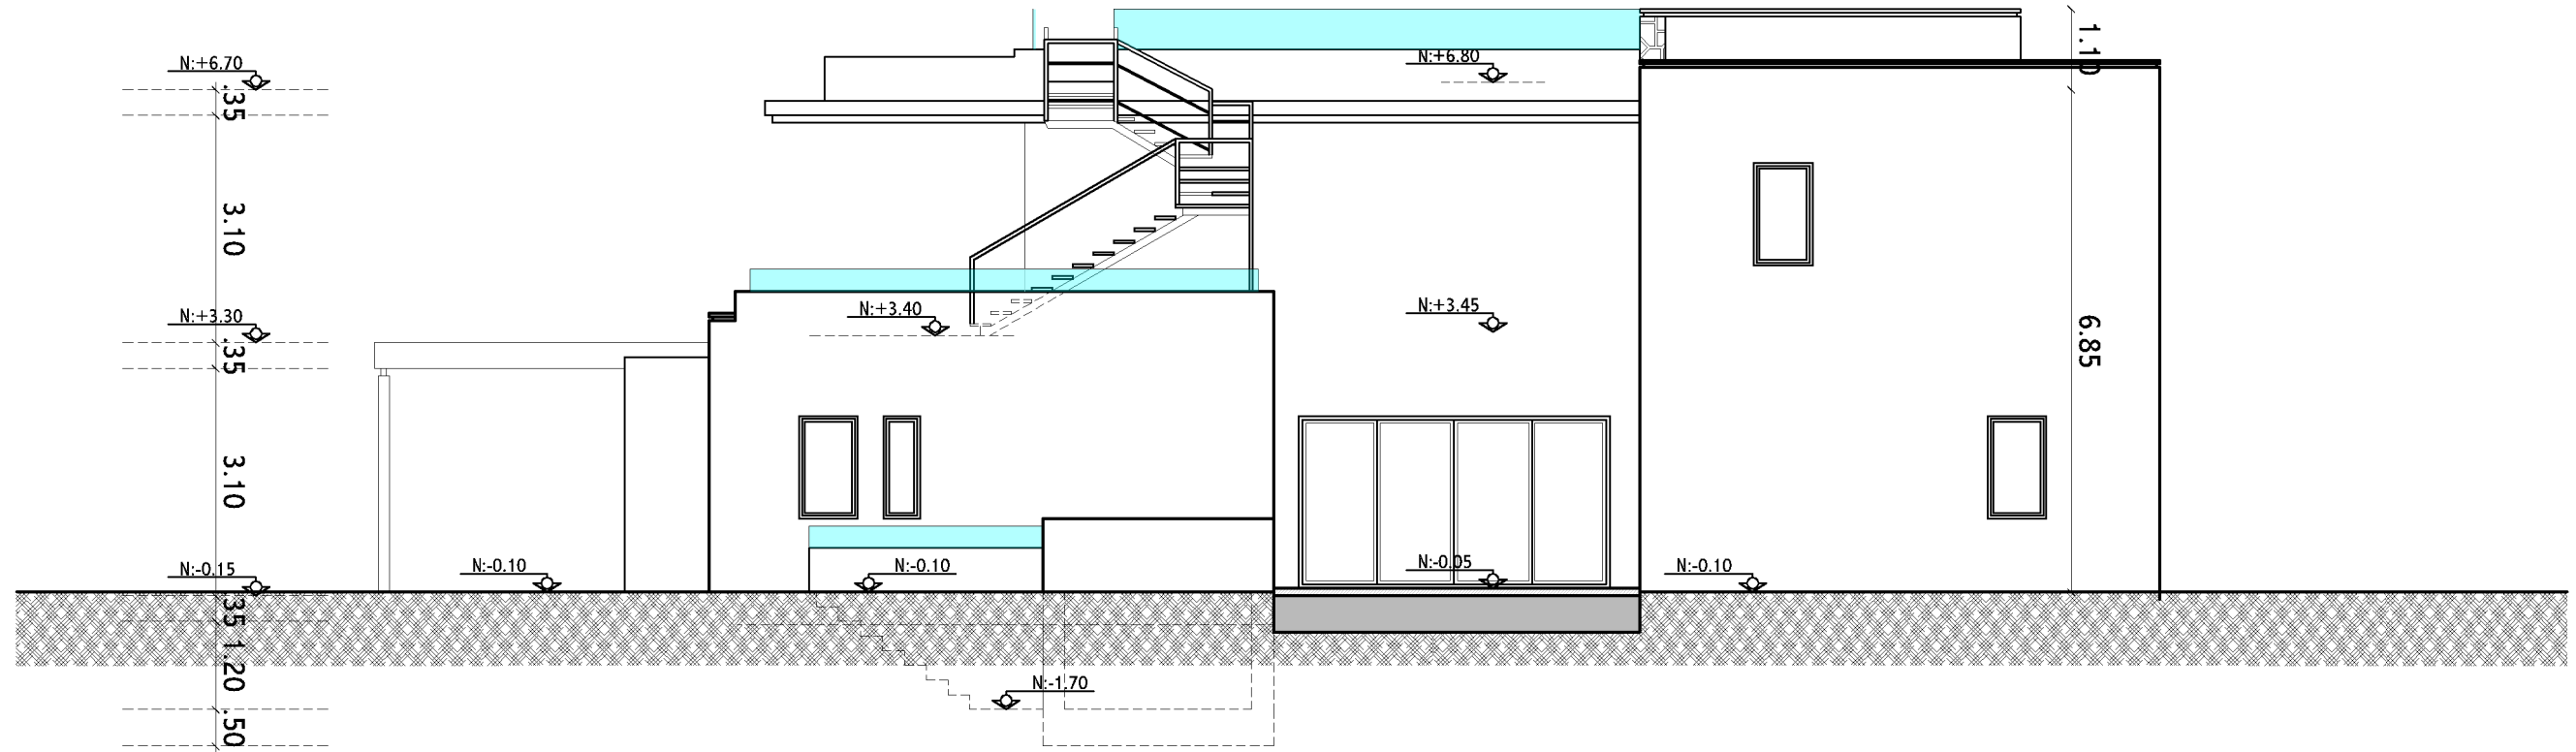

FINAL DE OBRA DE VIVIENDA UNIFAMILIAR AISLADA Y PISCINA
URB. CASASOLA, C/ LEÓN, PARCELA 88-1, ESTEPONA


CARLOS LAMAS 365
S.L.P.

TITULO PLANO

ALZADO LATERAL DERECHO

LA PROPIEDAD

MARENOSTRUM-NOVARUM MXXI S.L.

FECHA
NOVIEMBRE 2016

ESCALA
1/100

PLANO Nº

A11