


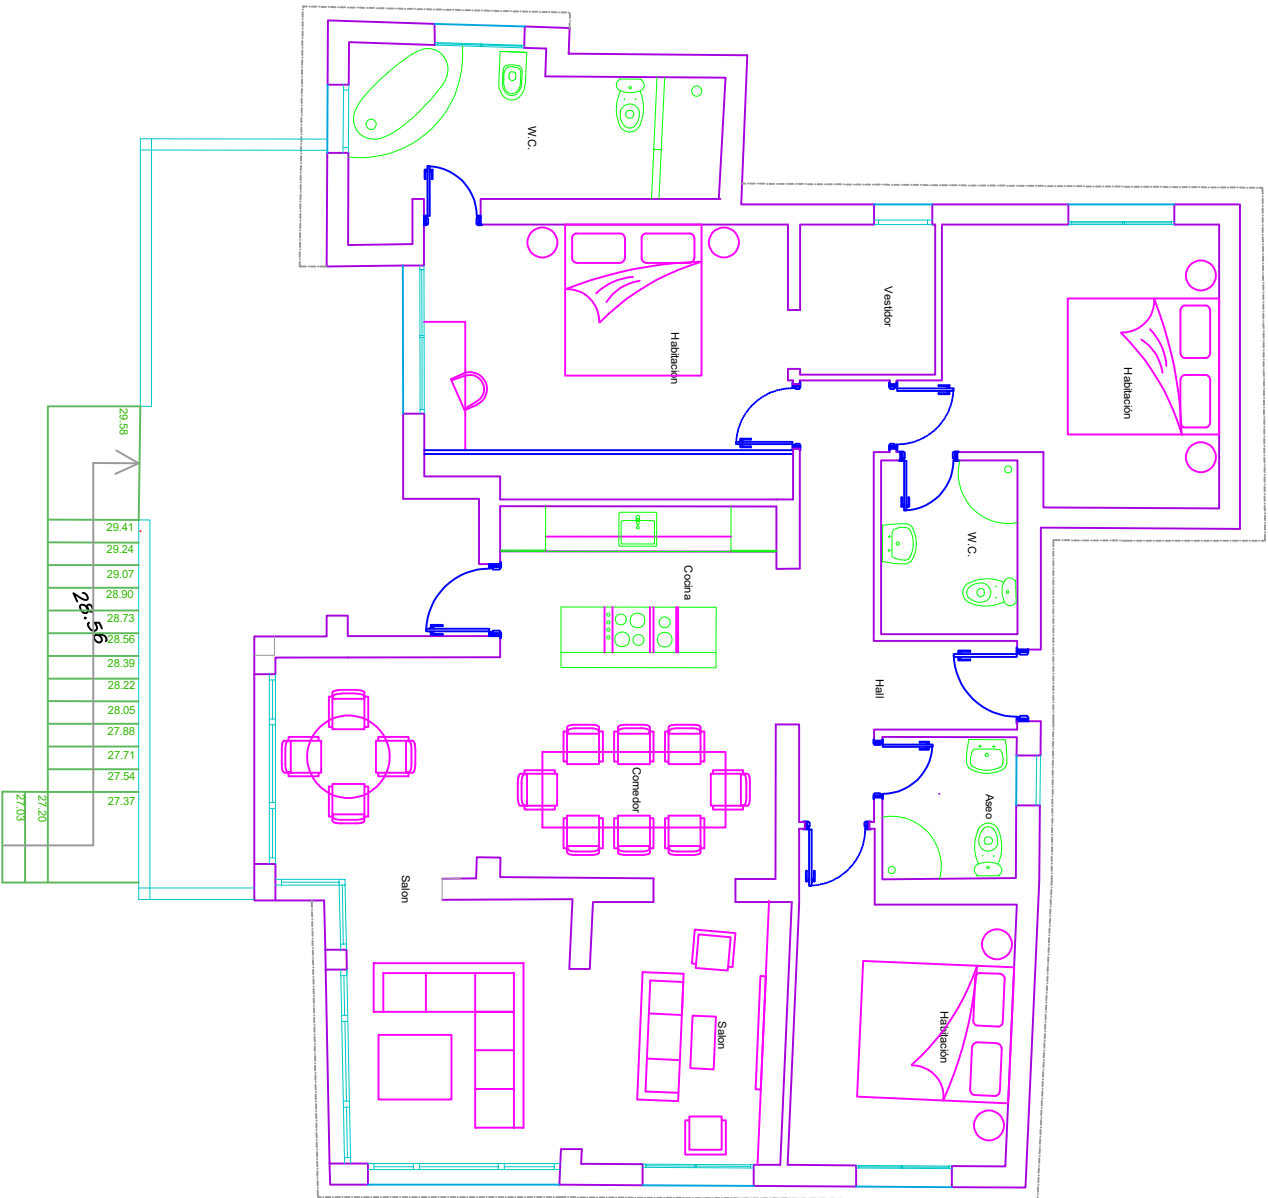

PROYECTO DE REFORMA DE VIVIENDA UNIFAMILIAR AISLADA Y PISCINA, PASEO CUBA 30, EL VIRIA LAS CUMBRES, MARBELLA 29604

PROPIETARIO: MICHELLE BRANGSTRUP

EL ARQUITECTO TÉCNICO

PLANO:

ESTADO REFORMADO MOBILIARIO PLANTA BAJA

HOLA Nº: P-12

FECHA: JUNIO - 2024

ESCALA: 1:100

FRANCISCO JAVIER NAVAS LOPEZ