



11.93 MONTEMAYOR (C38)

[illegible]


**PROYECTO
VIVIENDA UNIFAMILIAR AISLADA**

TÍTULO: Acotado_Planta Alta

ESCALA: 1 : 175 A3

Nº PLANO:	REVISIÓN
-----------	----------

PB_5.1.2

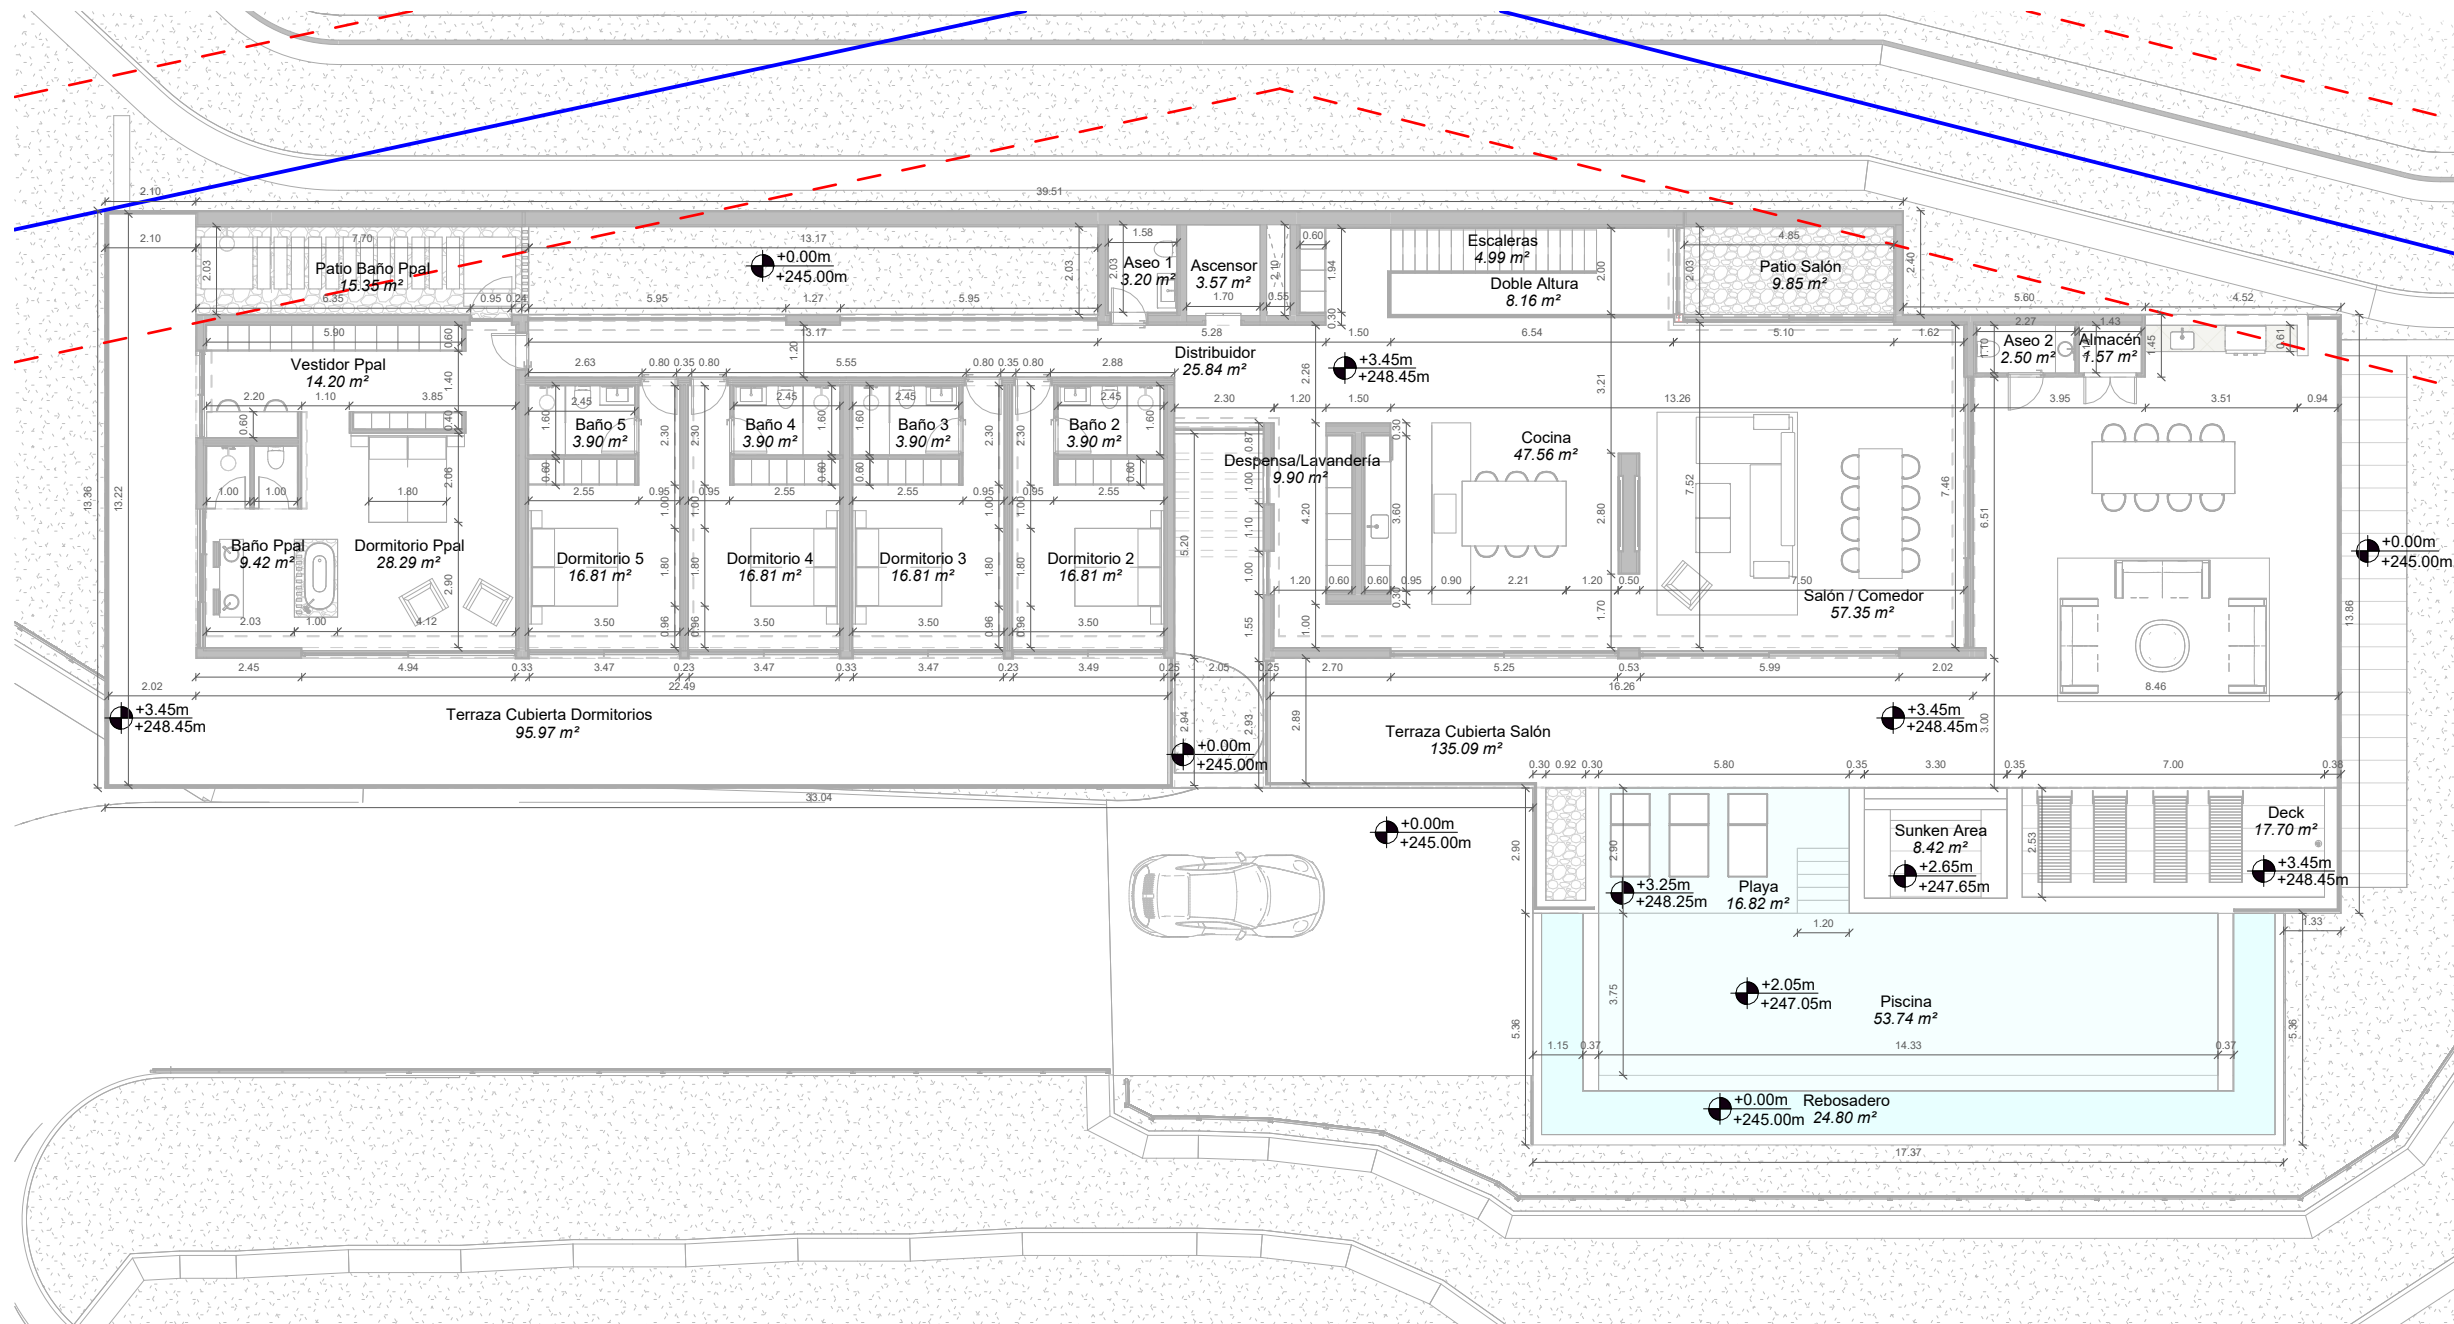

PB5.1.2.PLANTA ALTA
1 : 175