



11.93 MONTEMAYOR (C38)

[illegible]

**PROYECTO
VIVIENDA UNIFAMILIAR AISLADA**

TÍTULO: Acotado_Planta Baja


ESCALA: 1 : 175

3

Nº PLANO:

REVISIÓN

PB_5.1.1

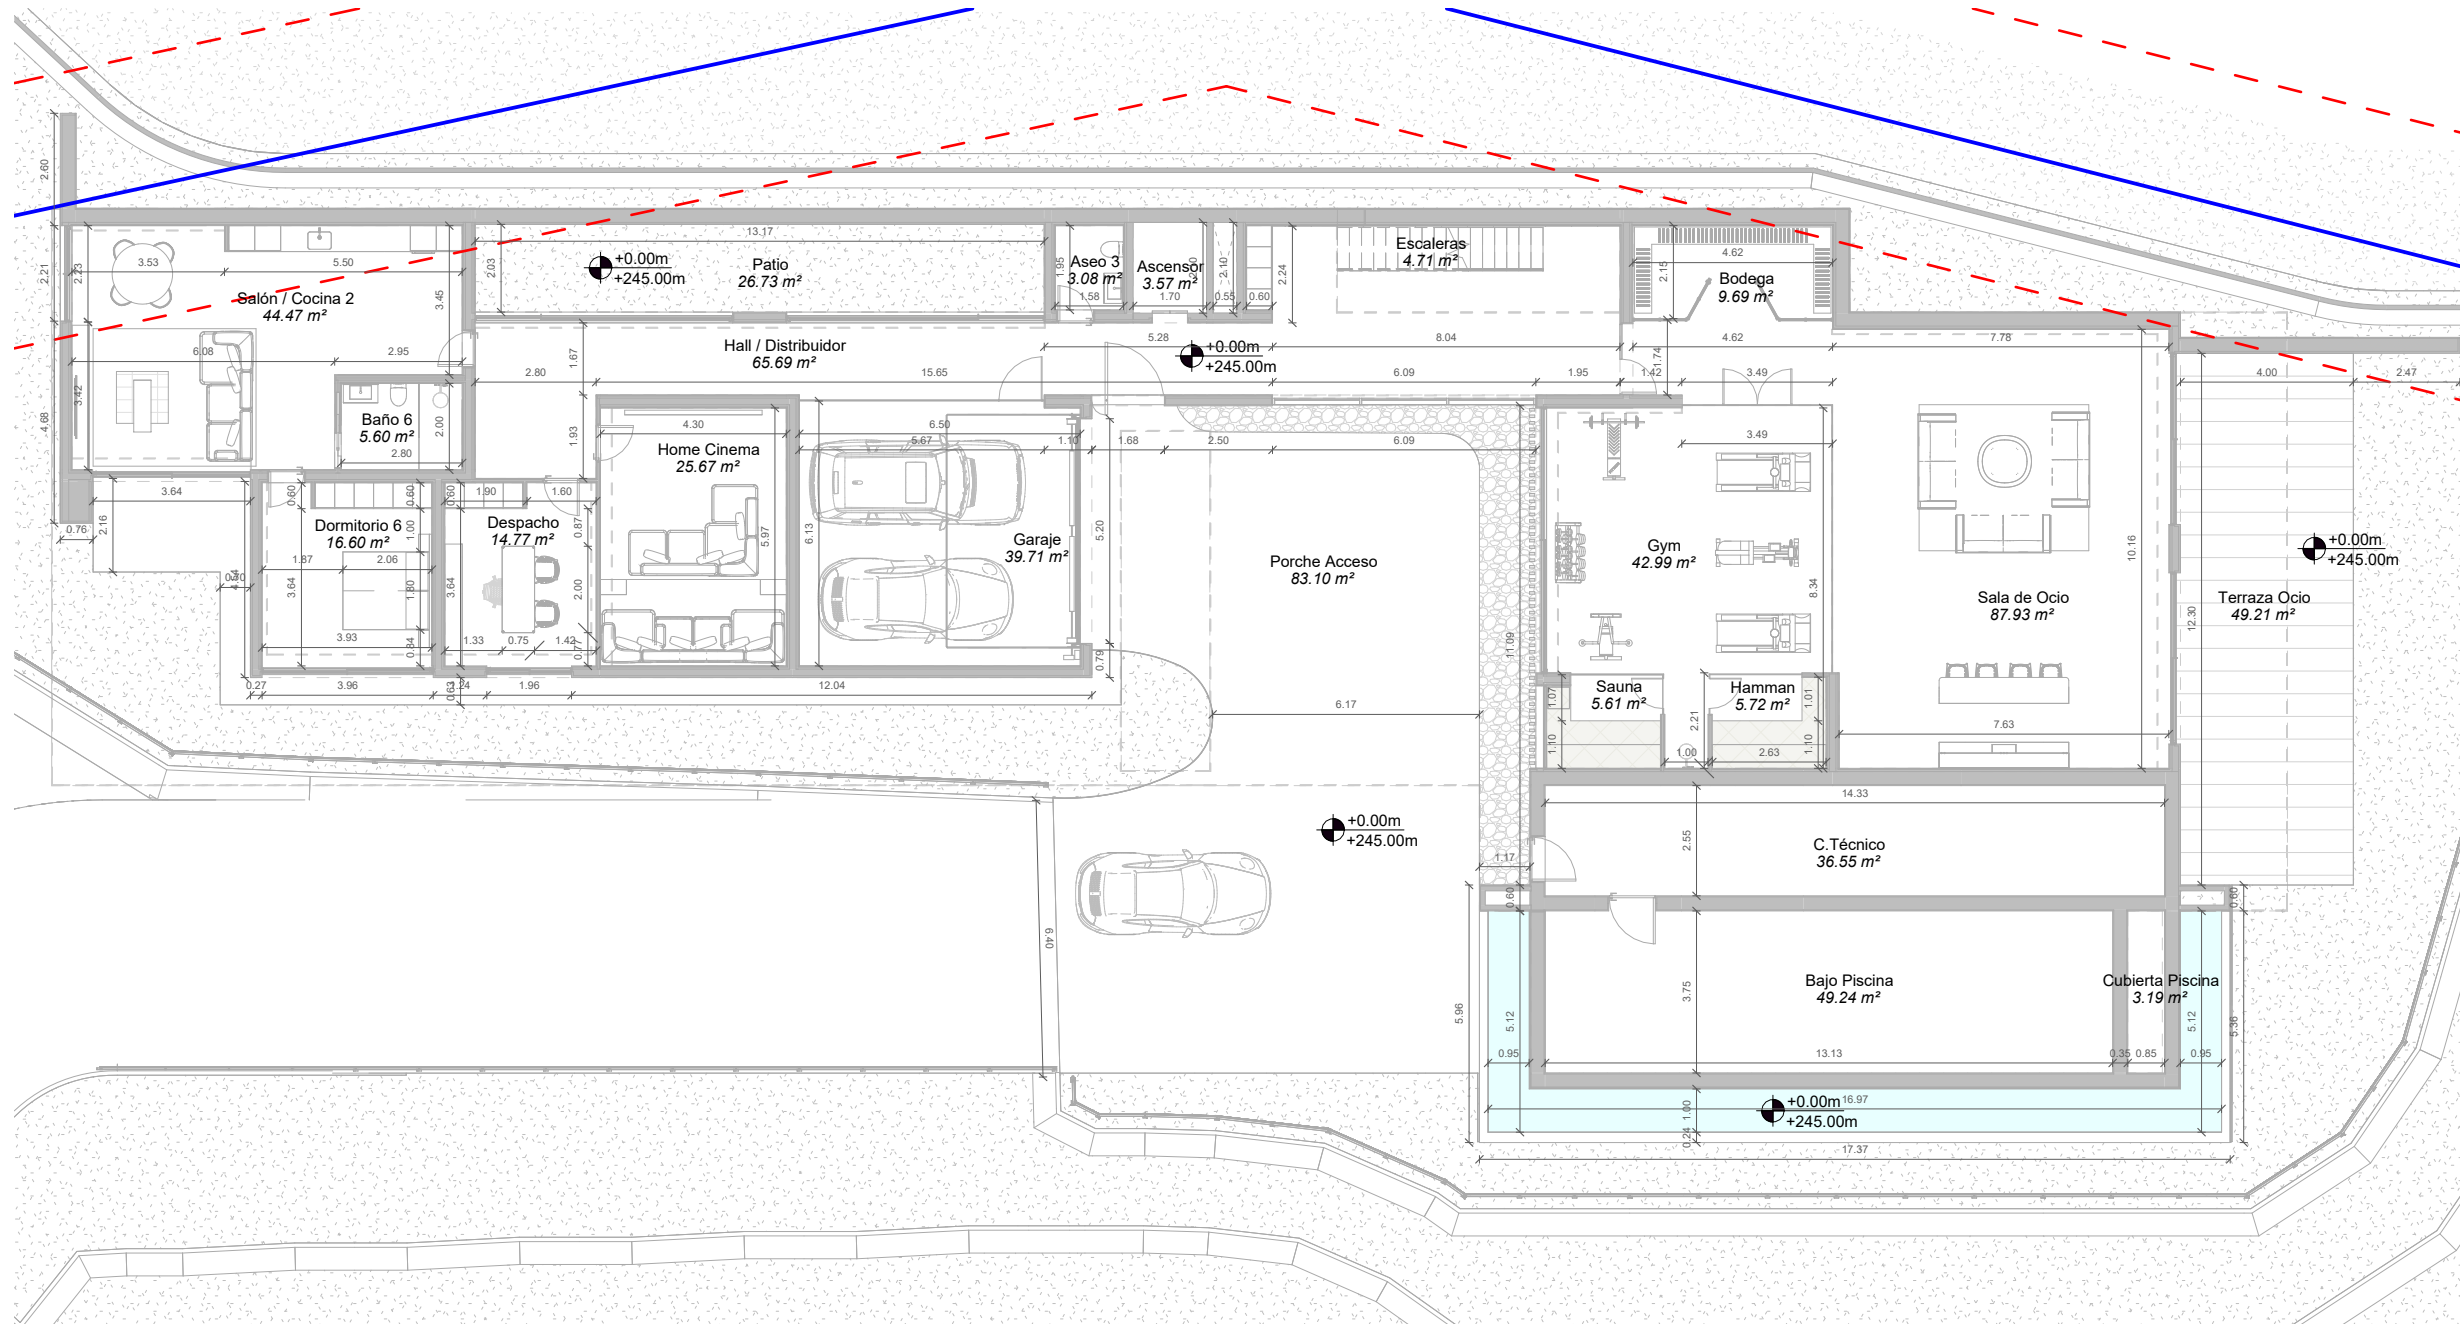

PB5.1.1.PLANTA BAJA
1 : 175