



PLANTA PRIMERA

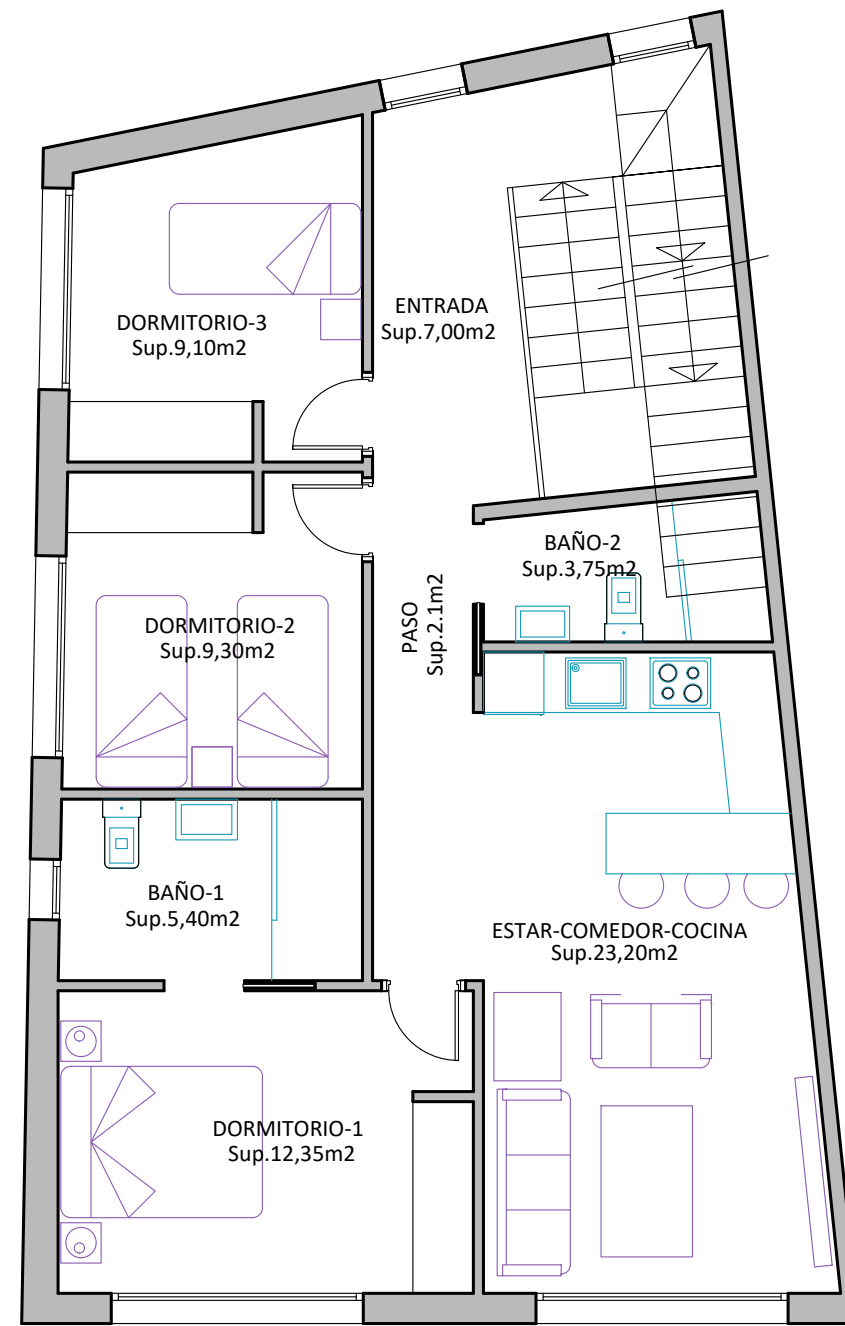

PLANTA SEGUNDA

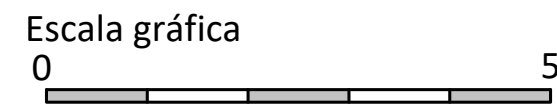

PROPUESTA APARTAMENTOS EN C/CARIDAD

PLANTAS TRES DORMITORIOS

FORMATO
A-3

ESCALA
1:75

Marzo de 2023