



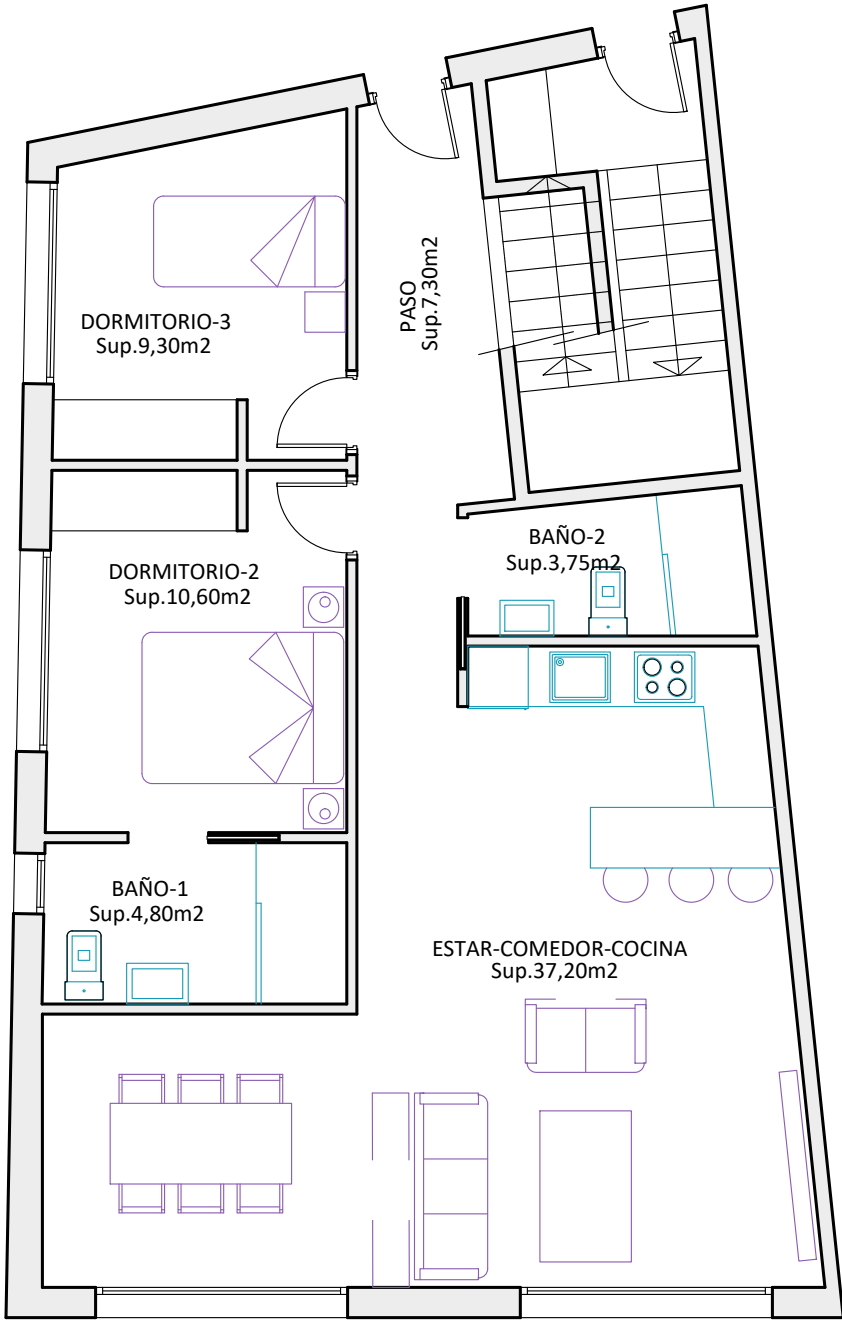

PLANTA PRIMERA

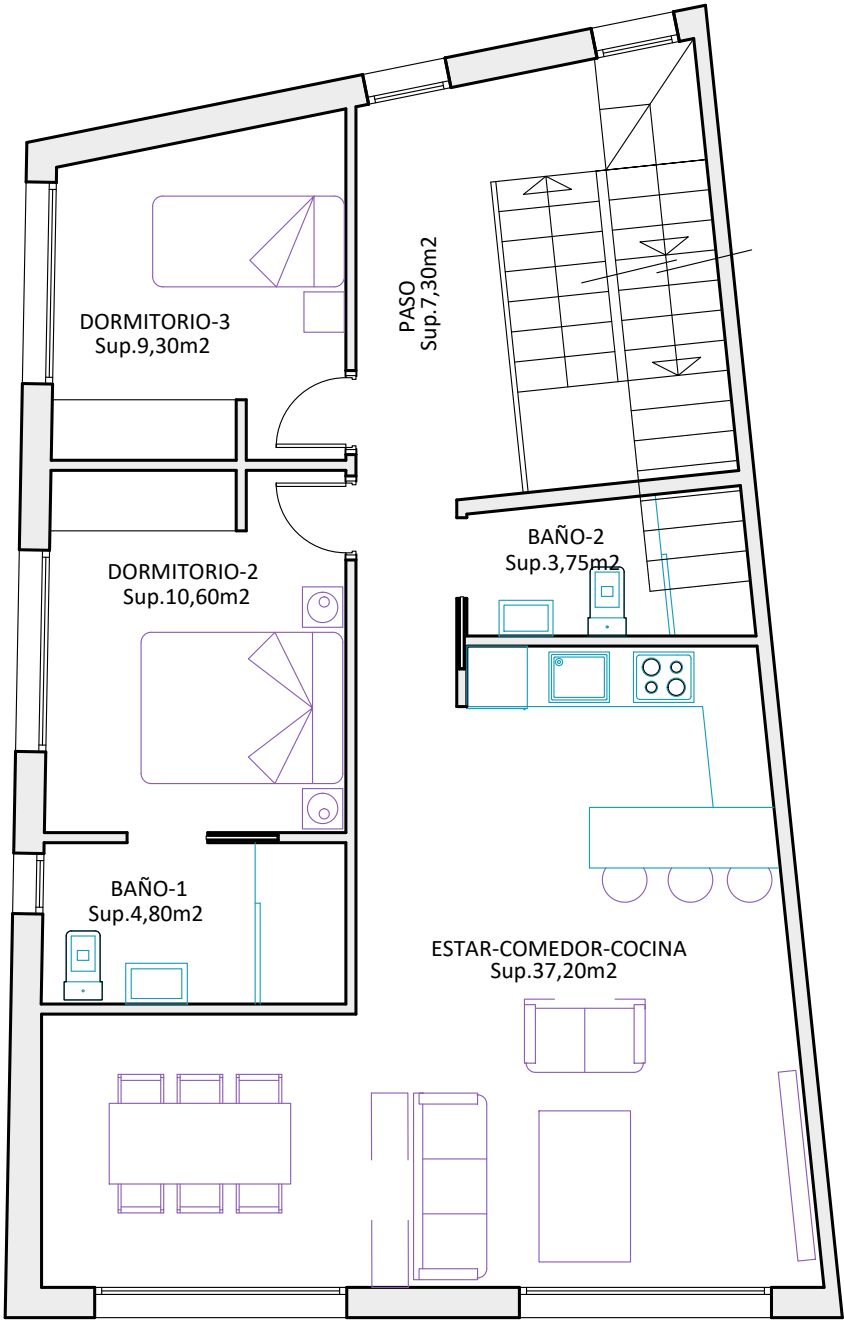

PLANTA SEGUNDA



		PROPUESTA APARTAMENTOS EN C/CARIDAD	FORMATO A-3	ESCALA 1:75
		PLANTAS DOS DORMITORIOS	Marzo de 2023	