



R.C. 6713112UF3461S0001BP
 SUP. 1501,94 m²

CONSTRUCCIÓN
 220,18 m²

ZONA AJARDINADA

ZONA AJARDINADA

PROYECCIÓN
 CONSTRUCCION

PORCHE

PORCHE

ESCOLLERAS

CASETA

DUCHA

CALLE JABALÍ


González Jacobson
 RODOLFO AMIEVA JACOBSON
 DIEGO MACIAS DOMINGUEZ
 ARQUITECTOS

PROYECTO EJECUCION DE VIVIENDA
 UNIFAMILIAR AISLADA Y PISCINA

| | | | |
|------------|--|------|--------------|
| SITUACION: | URBANIZACIÓN "LOS MONTEROS", C/ JABALÍ, Nº7, T.M. DE MARBELLA (MALAGA). | | |
| PROPIEDAD: | ASTRA PROPERTY INVEST, S.L. | | |
| PLANO: | TOPOGRAFICO ACTUAL | | |
| 18-02-2016 | 15-29 | B-01 | ESCALA 1:100 |

Nº: 01

Urb. Hacienda LAS CHAPAS s/n
 Ctra. Cádiz, Km. 193
 29600 MARBELLA
 Tel. 95 283 28 59
 Fax. 95 283 67 94
 info@gjarquitectura.com
 www.gjarquitectura.com

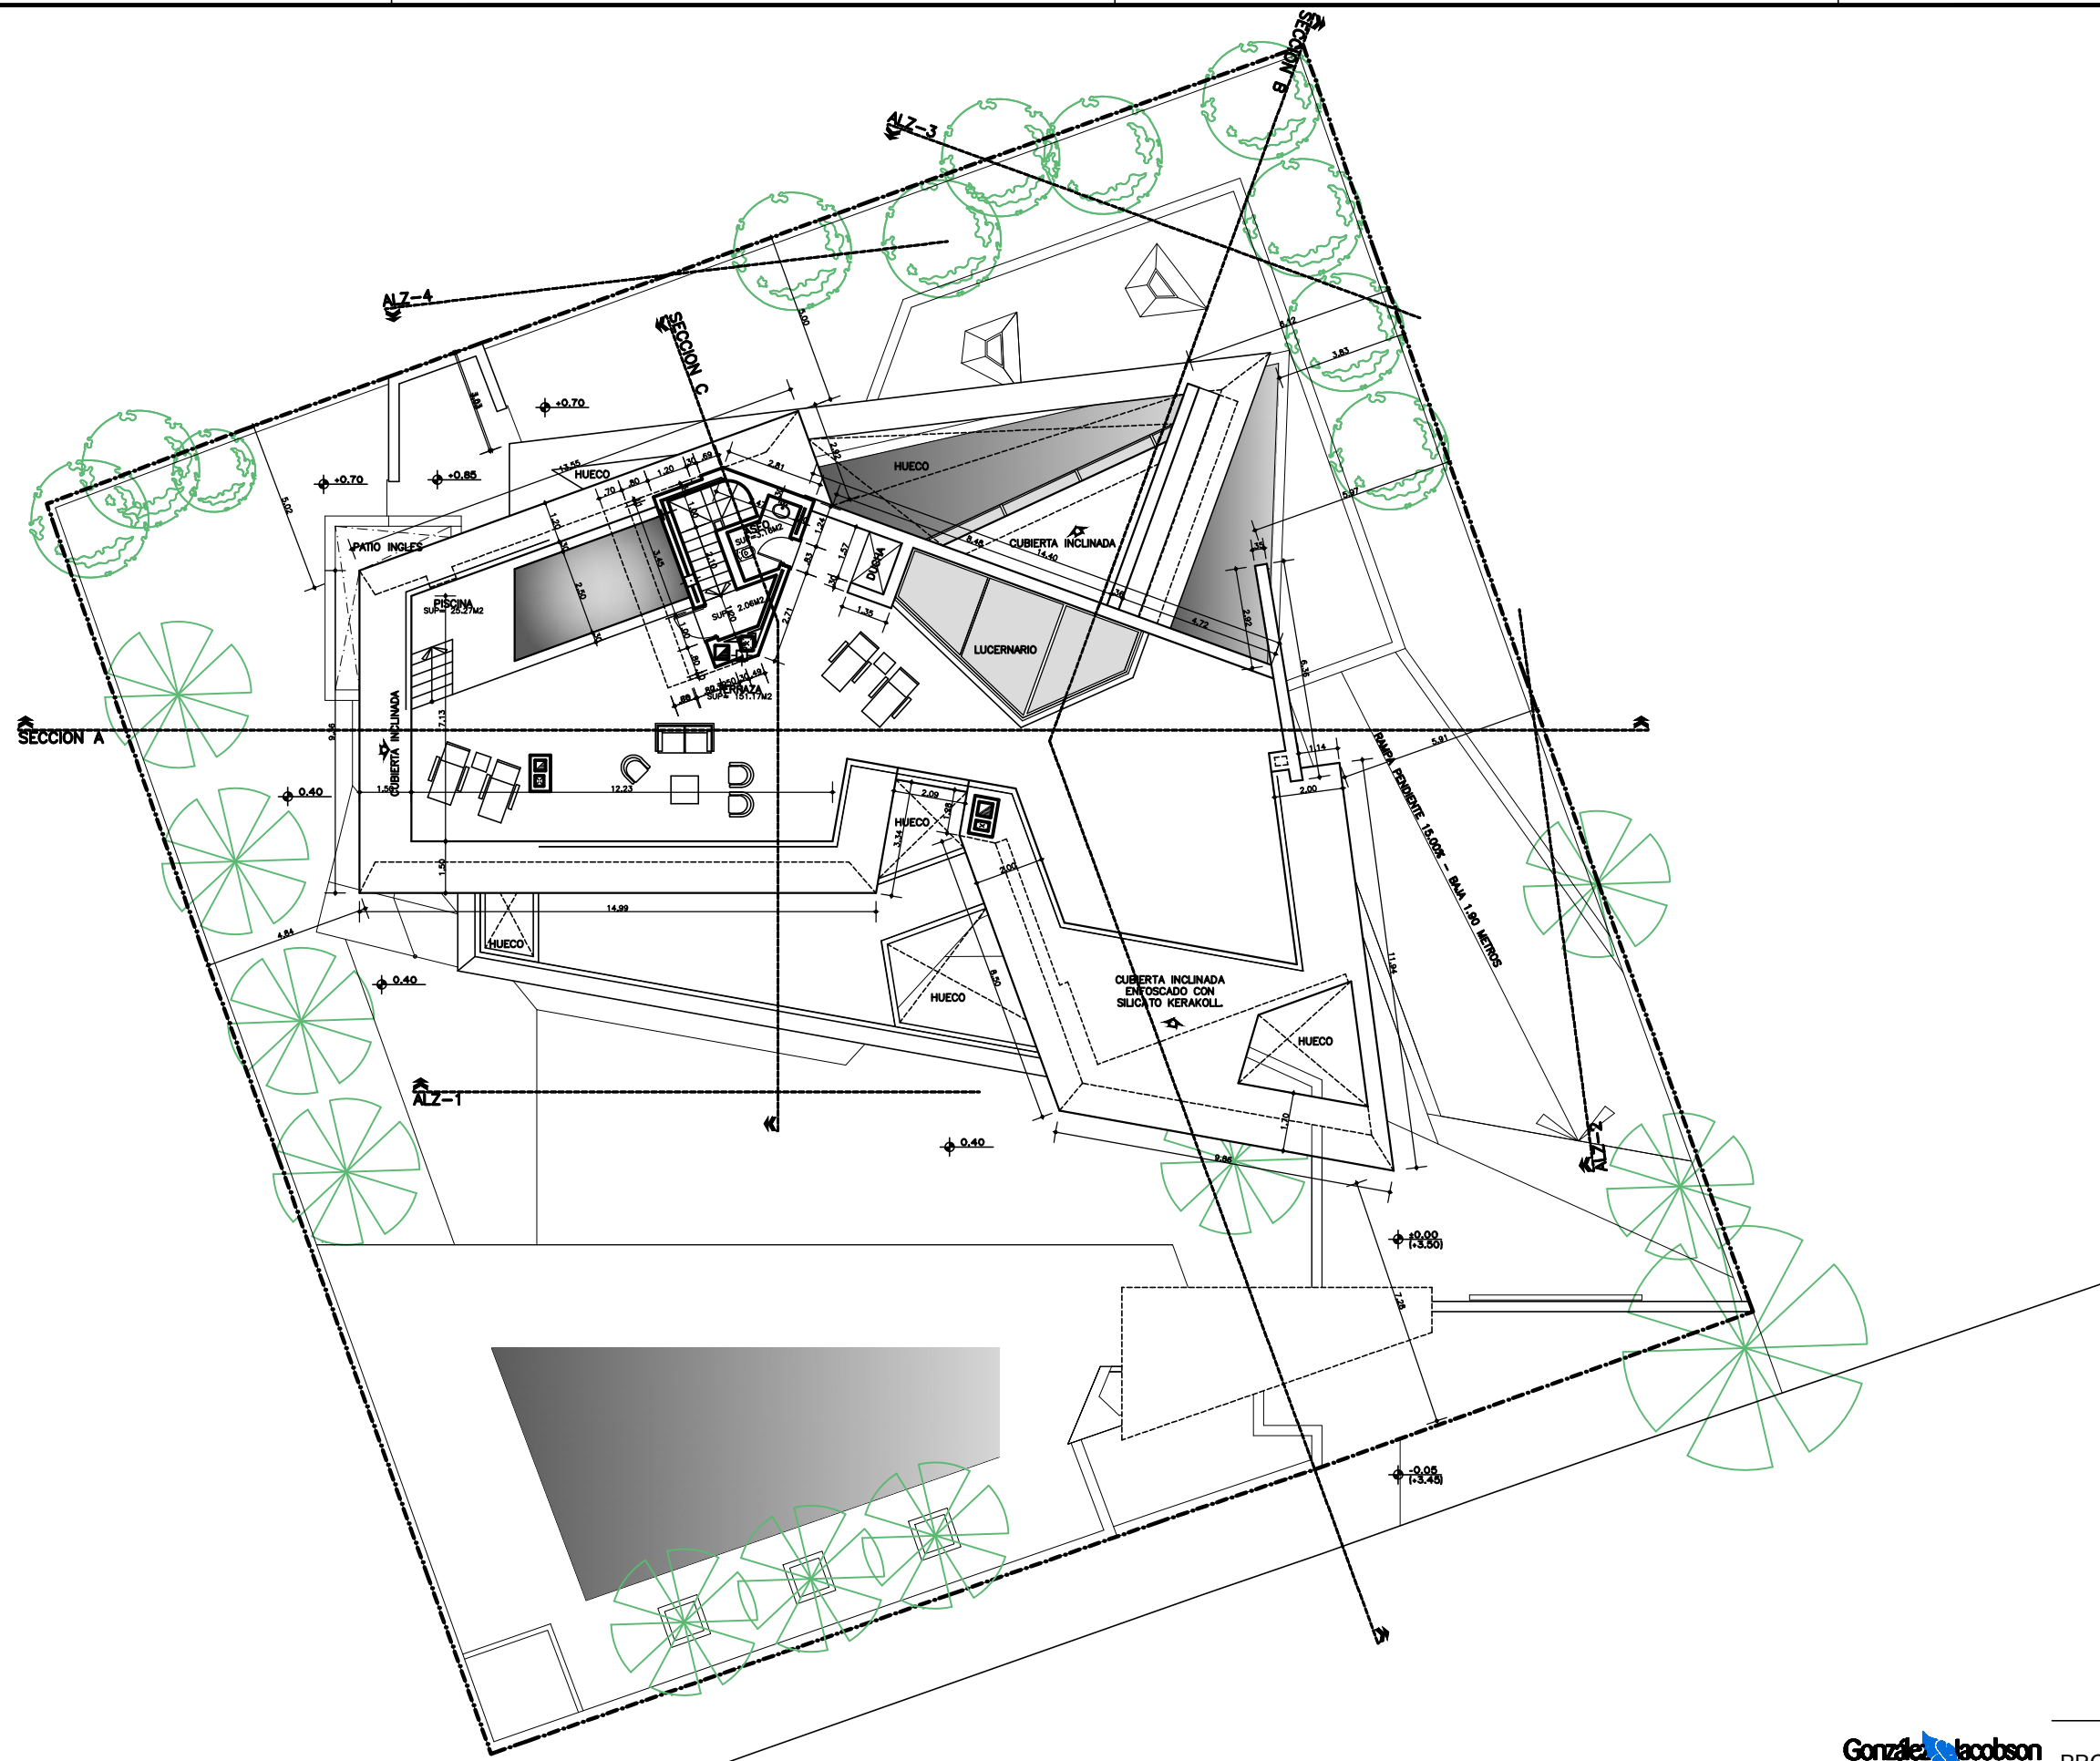


González Jacobson
 ARQUITECTURA
 RODOLFO AMIEVA JACOBSON
 DIEGO MACIAS DOMINGUEZ
 ARQUITECTOS

Urb. Hacienda LAS CHAPAS s/n
 Ctra. Cádiz, Km. 193
 29600 MARBELLA
 Tel. 95 283 28 59
 Fax. 95 283 67 94
 info@gjarquitectura.com
 www.gjarquitectura.com

PROYECTO EJECUCION DE VIVIENDA UNIFAMILIAR AISLADA Y PISCINA

| | | | |
|------------|---|------|--------|
| SITUACION: | URBANIZACIÓN "LOS MONTEROS", C/ JABALÍ, Nº7, T.M. DE MARBELLA (MALAGA). | | |
| PROPIEDAD: | ASTRA PROPERTY INVEST, S.L. | | |
| PLANO: | EMPLAZAMIENTO Y PLANTA DE CUBIERTA | | Nº: 02 |
| 18-02-2016 | 15-29 | B-02 | |

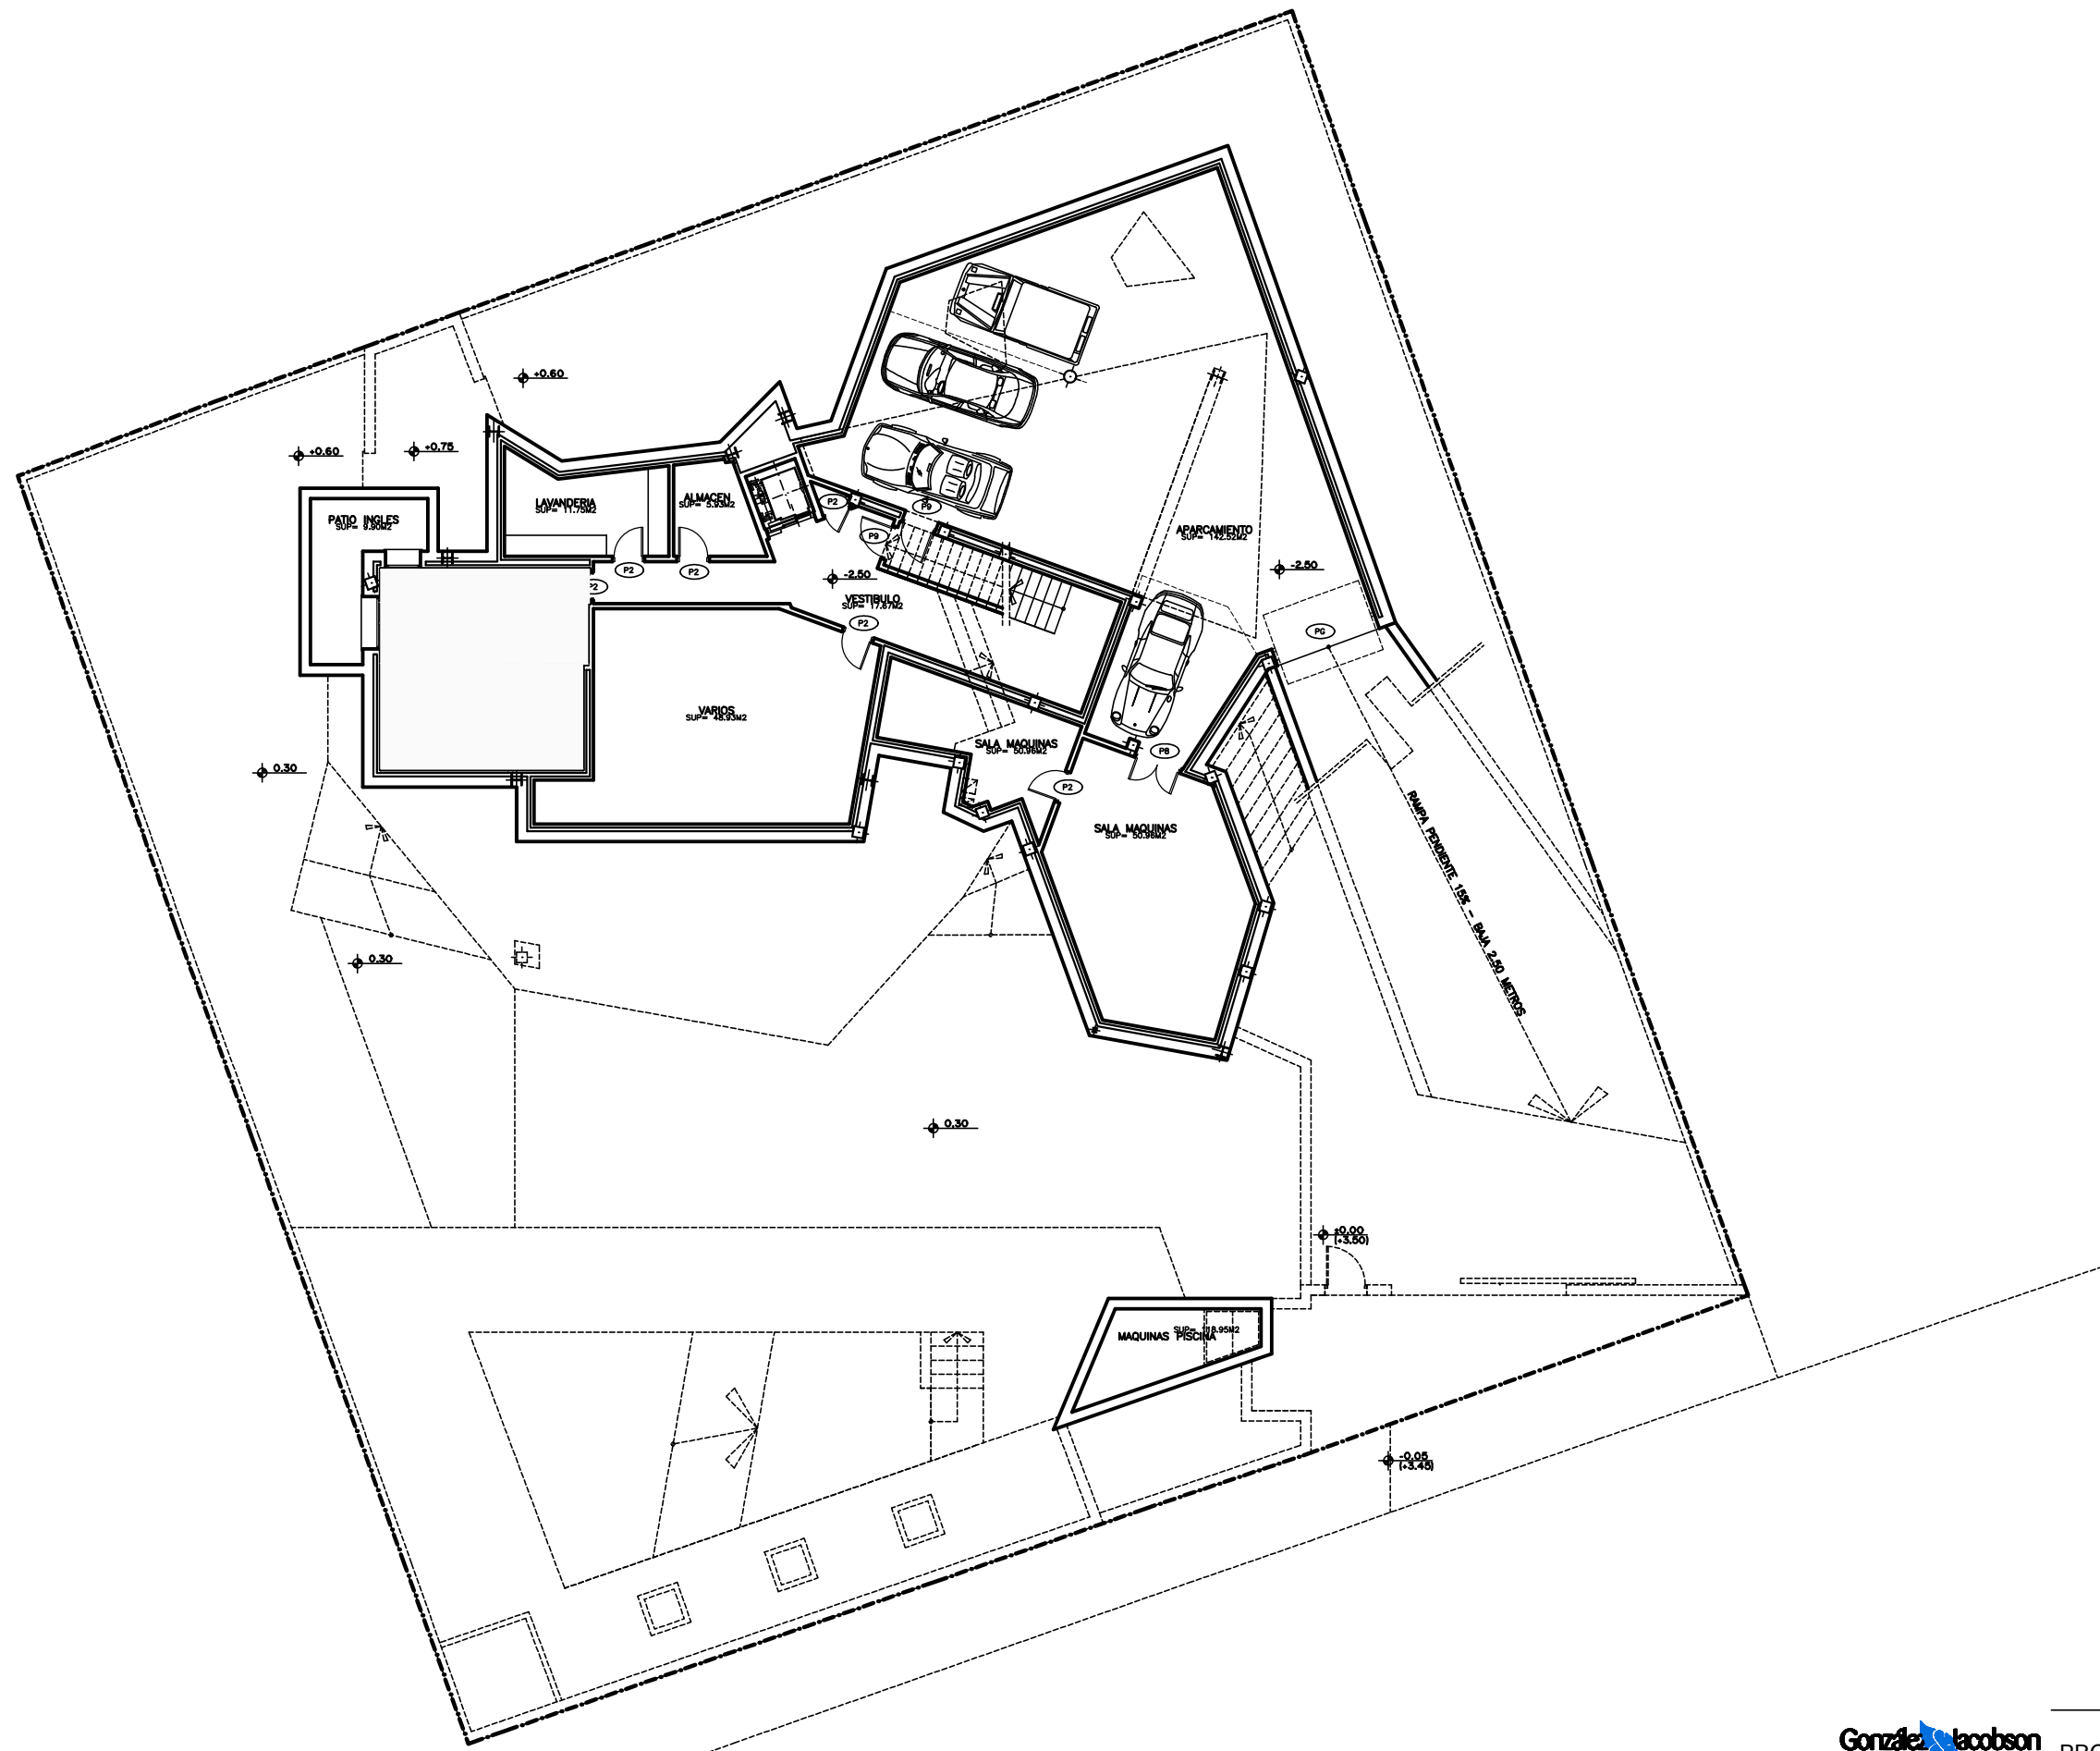


González Jacobson
 ARQUITECTURA
 RODOLFO AMIEVA JACOBSON
 DIEGO MACÍAS DOMÍNGUEZ
 ARQUITECTOS

Urb. Hacienda LAS CHAPAS s/n
 Ctra. Cádiz, Km. 193
 29600 MARBELLA
 Tel. 95 283 28 59
 Fax. 95 283 67 94
 info@gjarquitectura.com
 www.gjarquitectura.com

PROYECTO EJECUCION DE VIVIENDA UNIFAMILIAR AISLADA Y PISCINA

| | | | |
|------------|---|------|--------------|
| SITUACION: | URBANIZACIÓN "LOS MONTEROS", C/ JABALÍ, Nº7, T.M. DE MARBELLA (MALAGA). | | |
| PROPIEDAD: | ASTRA PROPERTY INVEST, S.L. | | |
| PLANO: | MOBILIARIO PLANTA SOTANO | | |
| 18-02-2016 | 15-29 | B-03 | ESCALA 1:100 |

Nº: 03

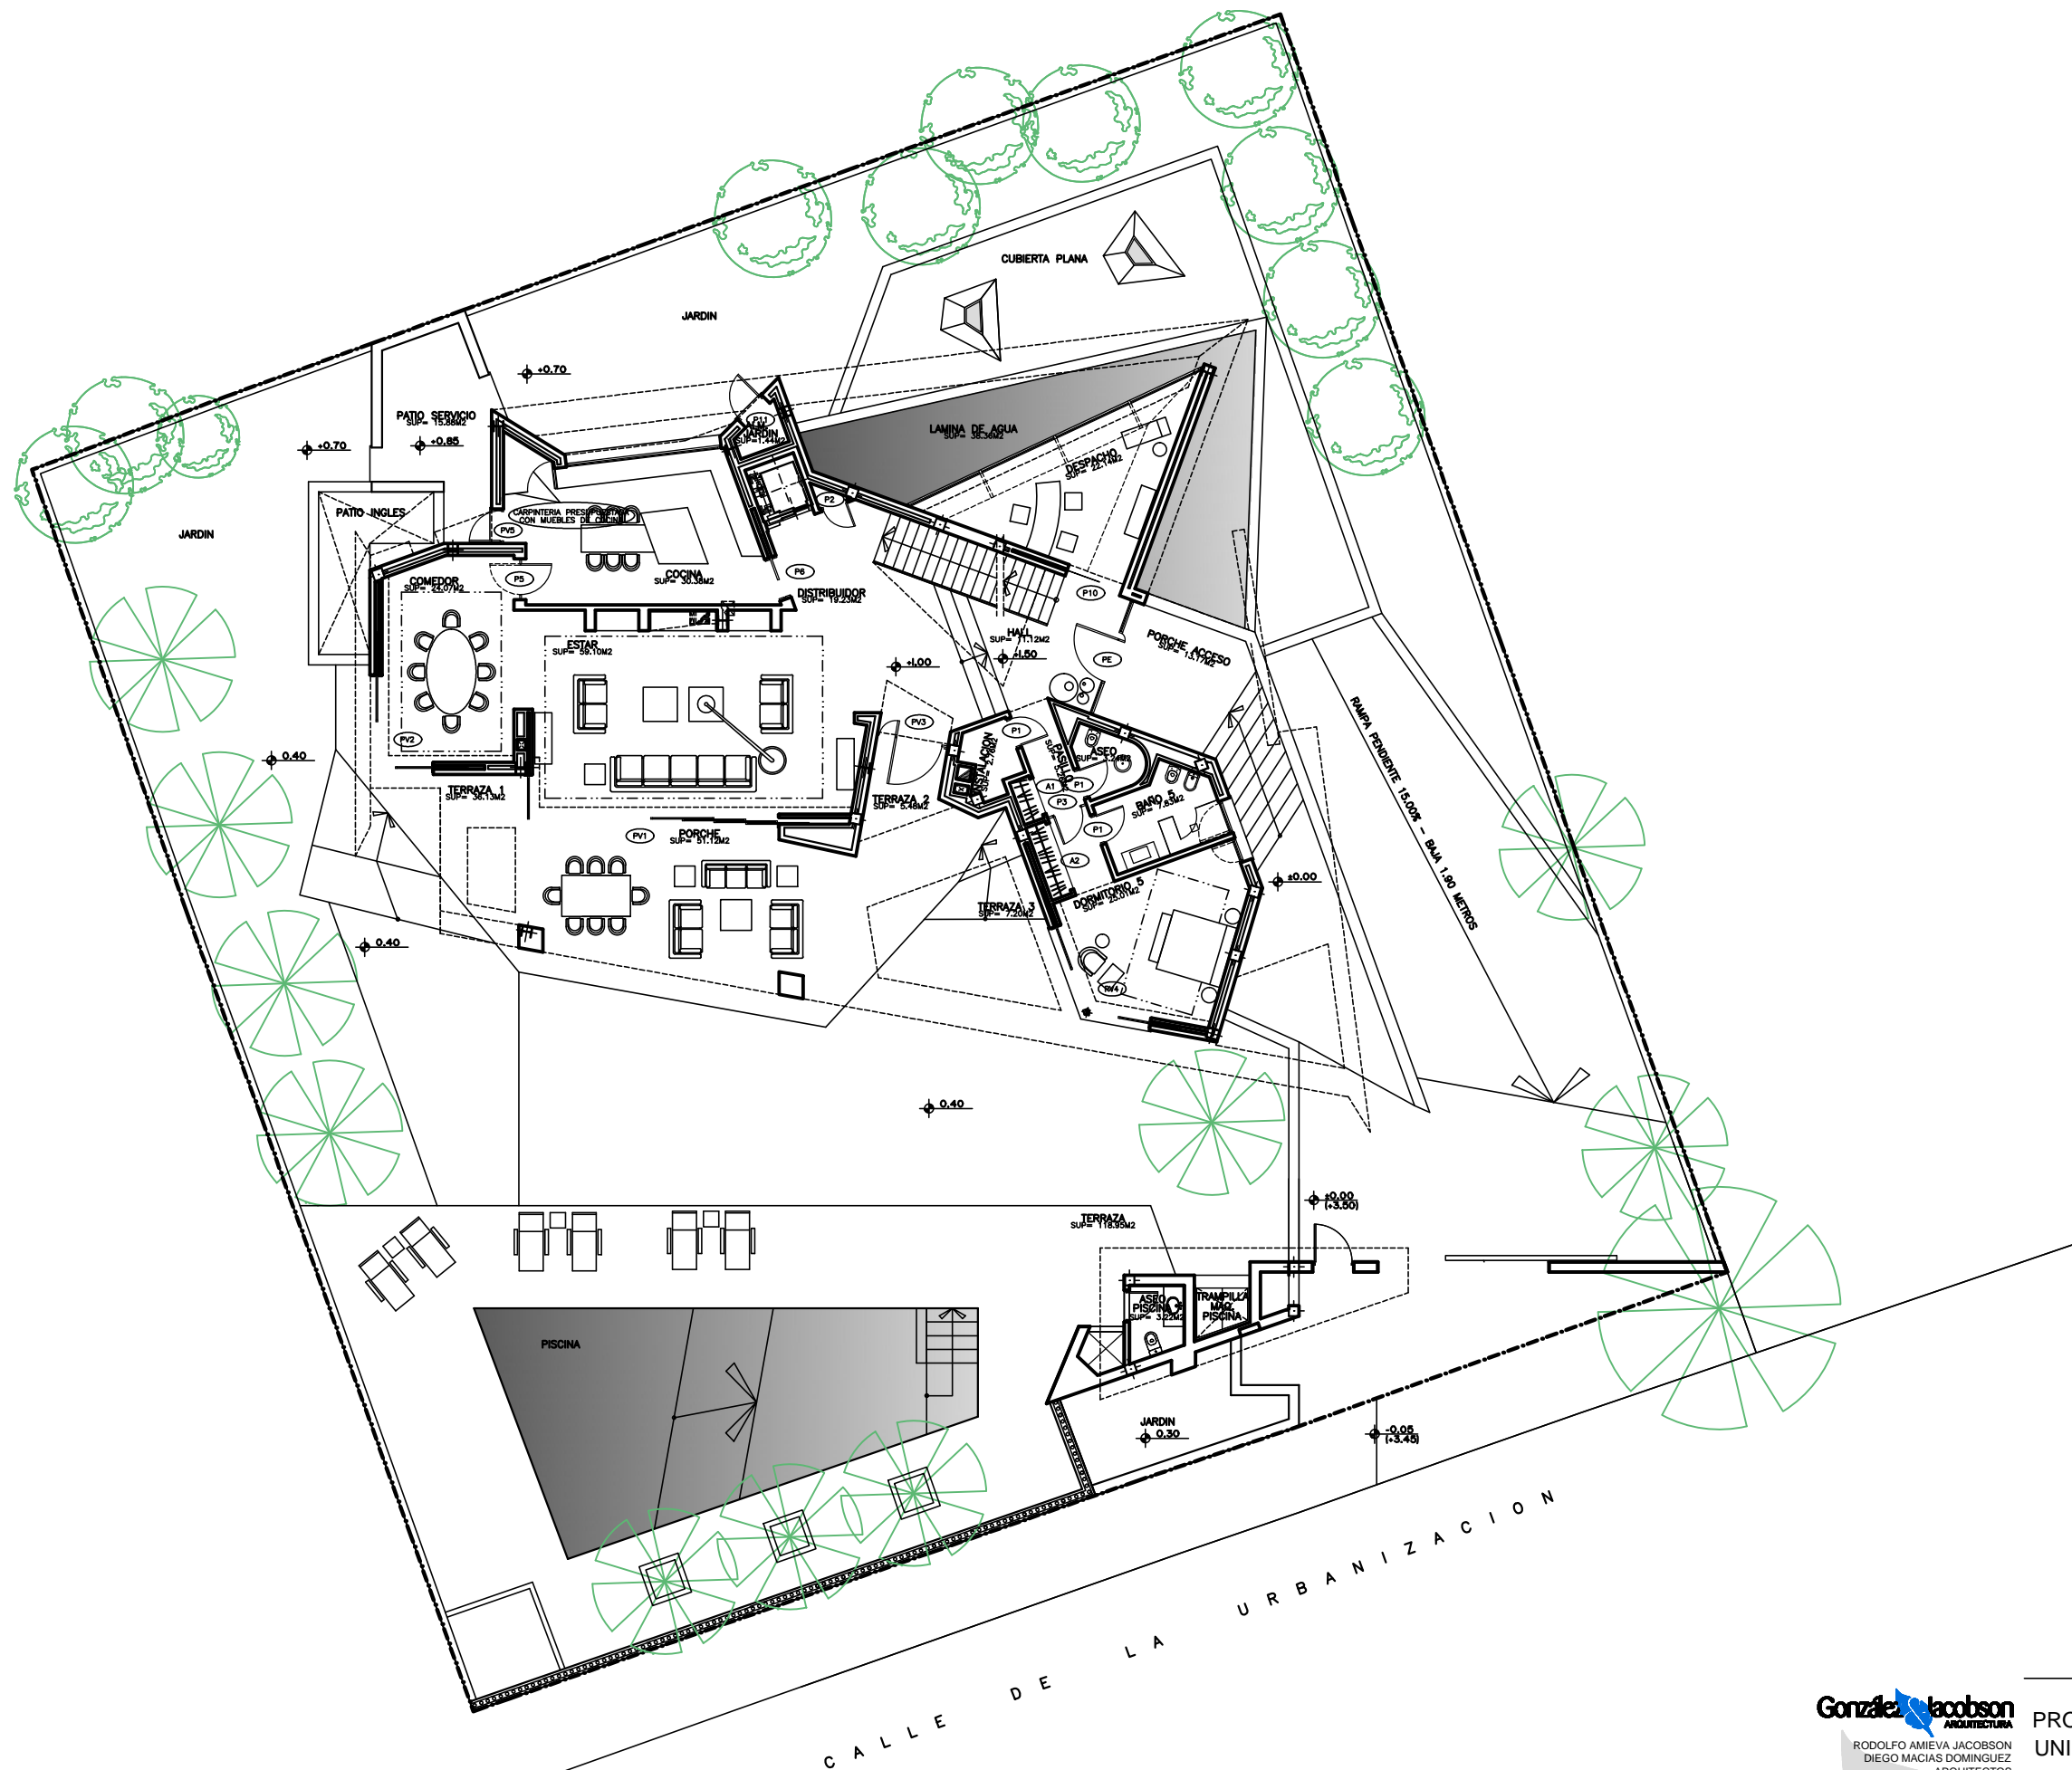

CALLE DE LA URBANIZACION


González Jacobson
 RODOLFO AMIEVA JACOBSON
 DIEGO MACIAS DOMINGUEZ
 ARQUITECTOS

PROYECTO EJECUCION DE VIVIENDA UNIFAMILIAR AISLADA Y PISCINA

| | | | |
|------------|---|------|--------------|
| SITUACION: | URBANIZACIÓN "LOS MONTEROS", C/ JABALÍ, Nº7, T.M. DE MARBELLA (MALAGA). | | |
| PROPIEDAD: | ASTRA PROPERTY INVEST, S.L. | | |
| PLANO: | MOBILIARIO PLANTA BAJA | | |
| 18-02-2016 | 15-29 | B-04 | ESCALA 1:100 |

Nº: 04

Urb. Hacienda LAS CHAPAS s/n
 Ctra. Cádiz, Km. 193
 29600 MARBELLA
 Tel. 95 283 28 59
 Fax. 95 283 67 94
 info@gjarquitectura.com
 www.gjarquitectura.com

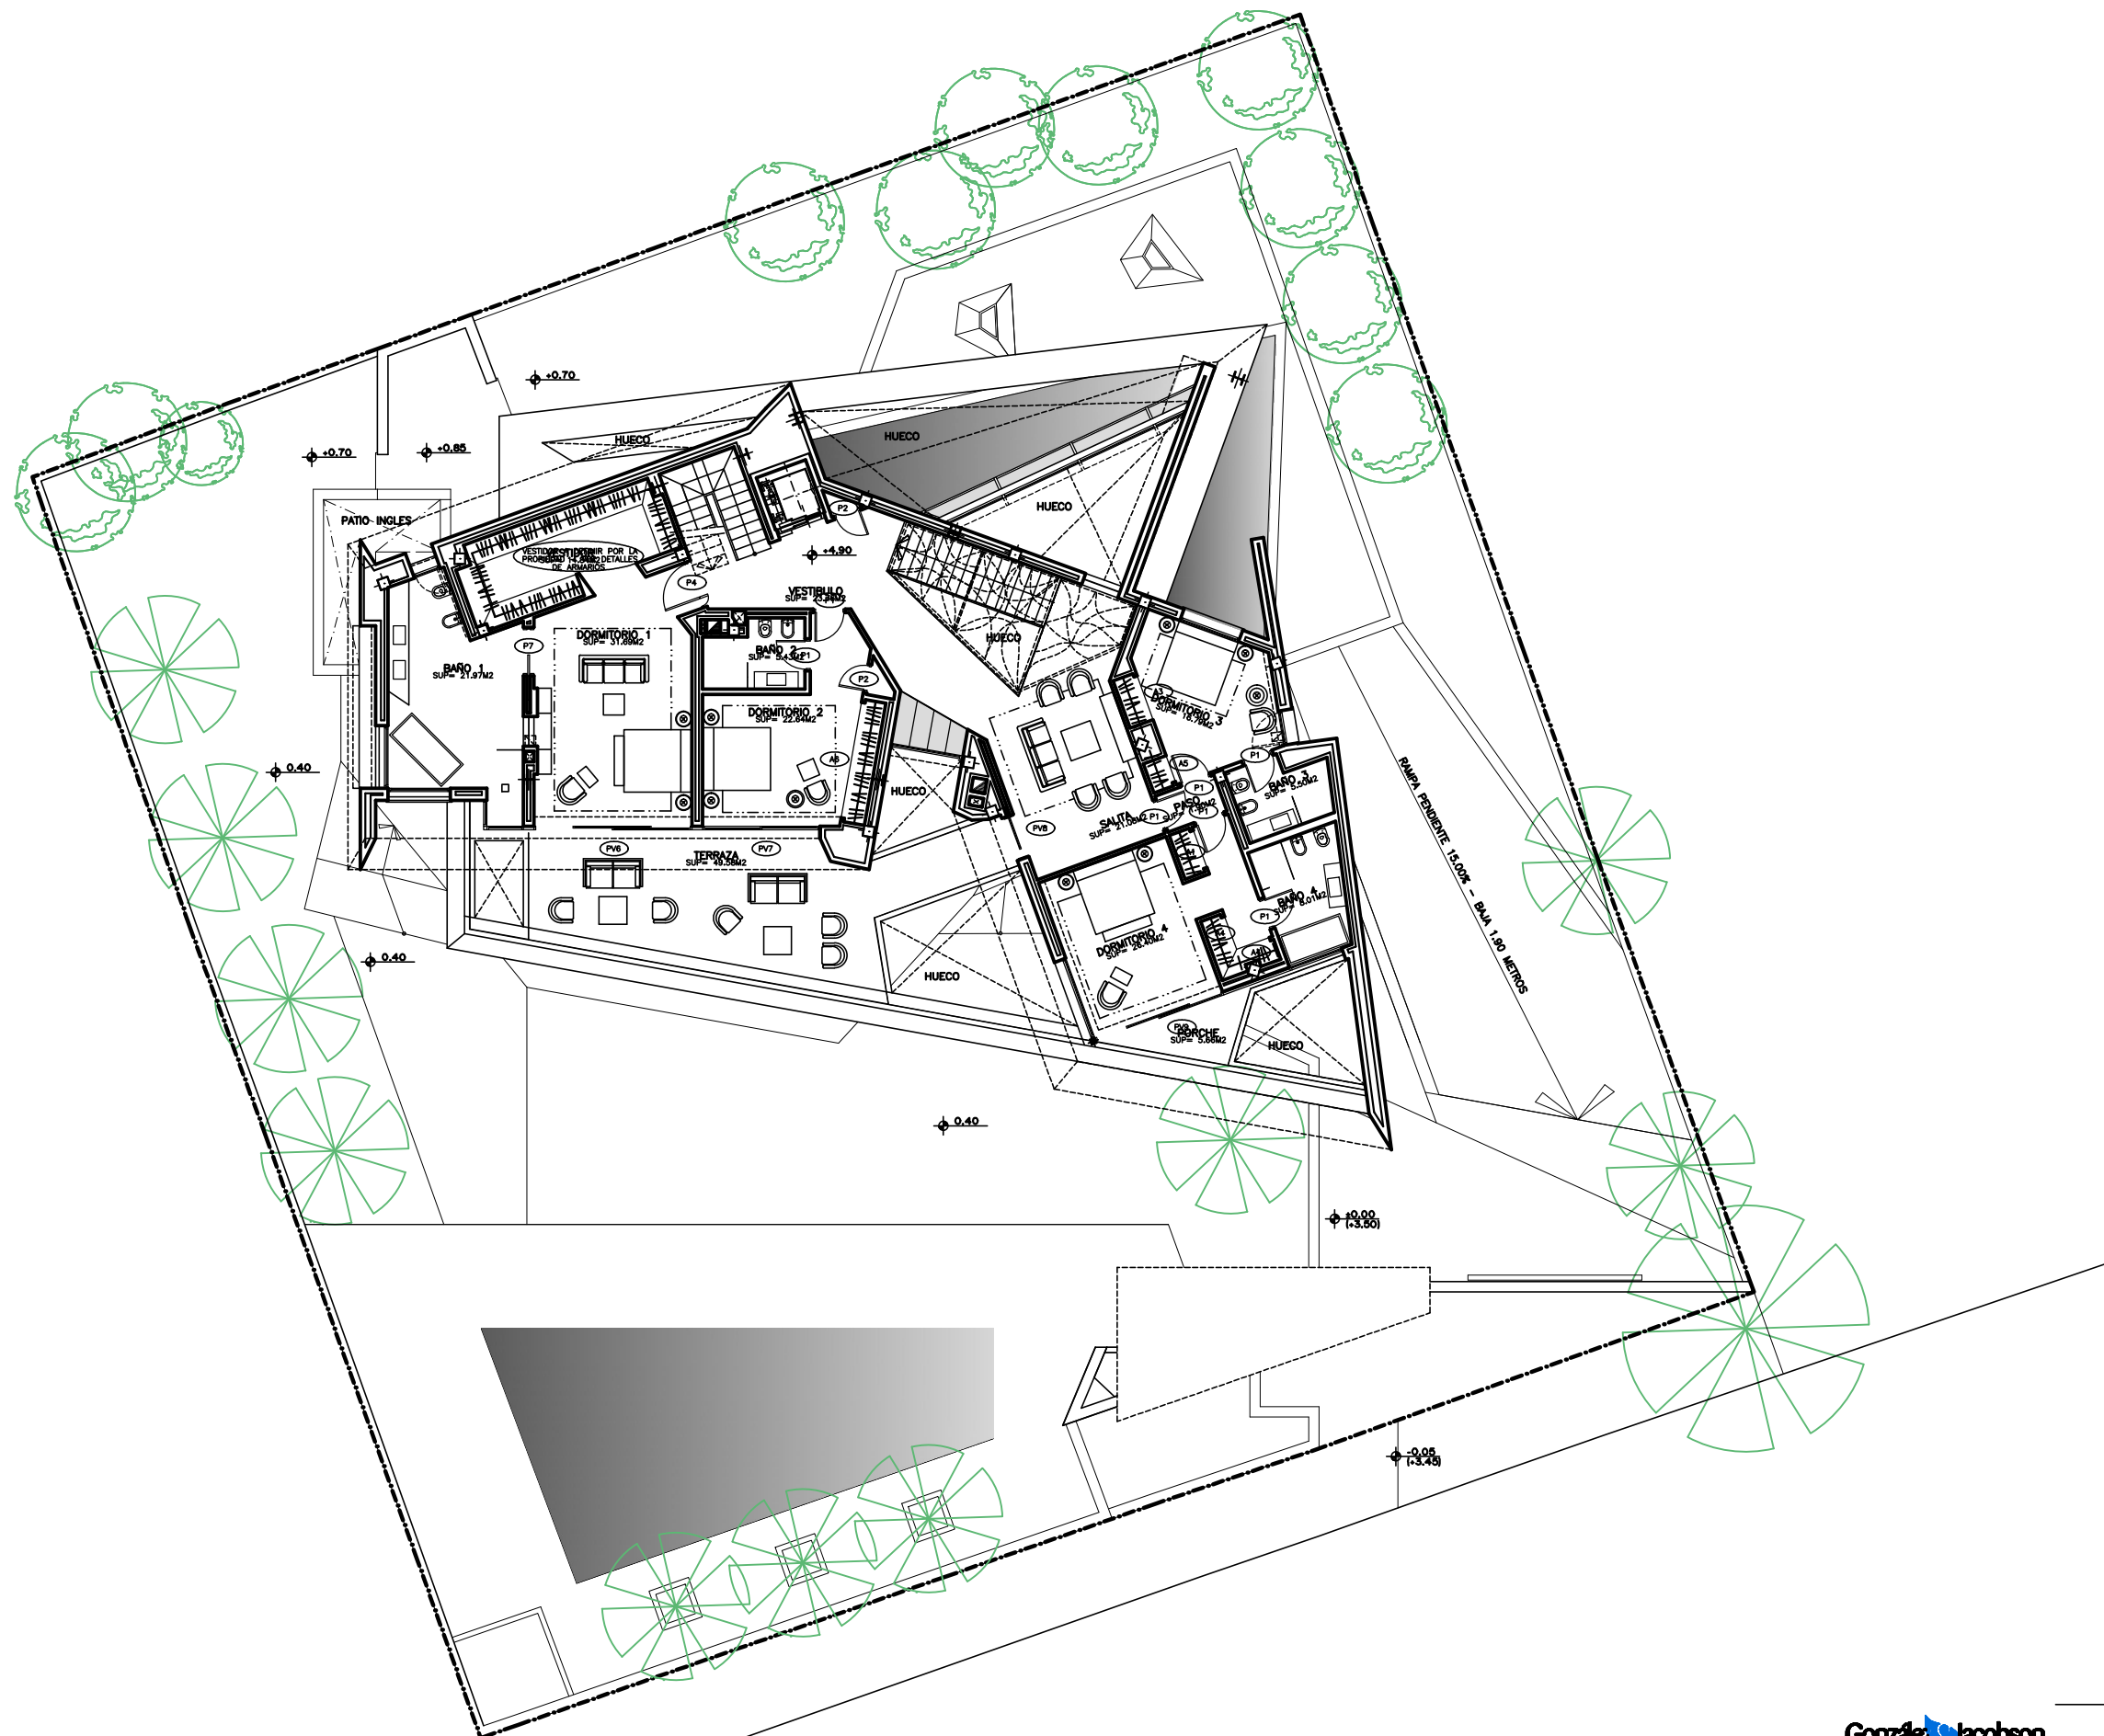


González Jacobson
 ARQUITECTURA
 RODOLFO AMIEVA JACOBSON
 DIEGO MACIAS DOMINGUEZ
 ARQUITECTOS

Urb. Hacienda LAS CHAPAS s/n
 Ctra. Cádiz, Km. 193
 29600 MARBELLA
 Tel. 95 283 28 59
 Fax. 95 283 67 94
 info@gjarquitectura.com
 www.gjarquitectura.com

PROYECTO EJECUCION DE VIVIENDA UNIFAMILIAR AISLADA Y PISCINA

| | | | |
|------------|---|--------|--|
| SITUACION: | URBANIZACIÓN "LOS MONTEROS", C/ JABALÍ, Nº7, T.M. DE MARBELLA (MALAGA). | | |
| PROPIEDAD: | ASTRA PROPERTY INVEST, S.L. | | |
| PLANO: | MOBILIARIO, PLANTA ALTA | Nº: 05 | |
| 18-02-2016 | 15-29 | | |

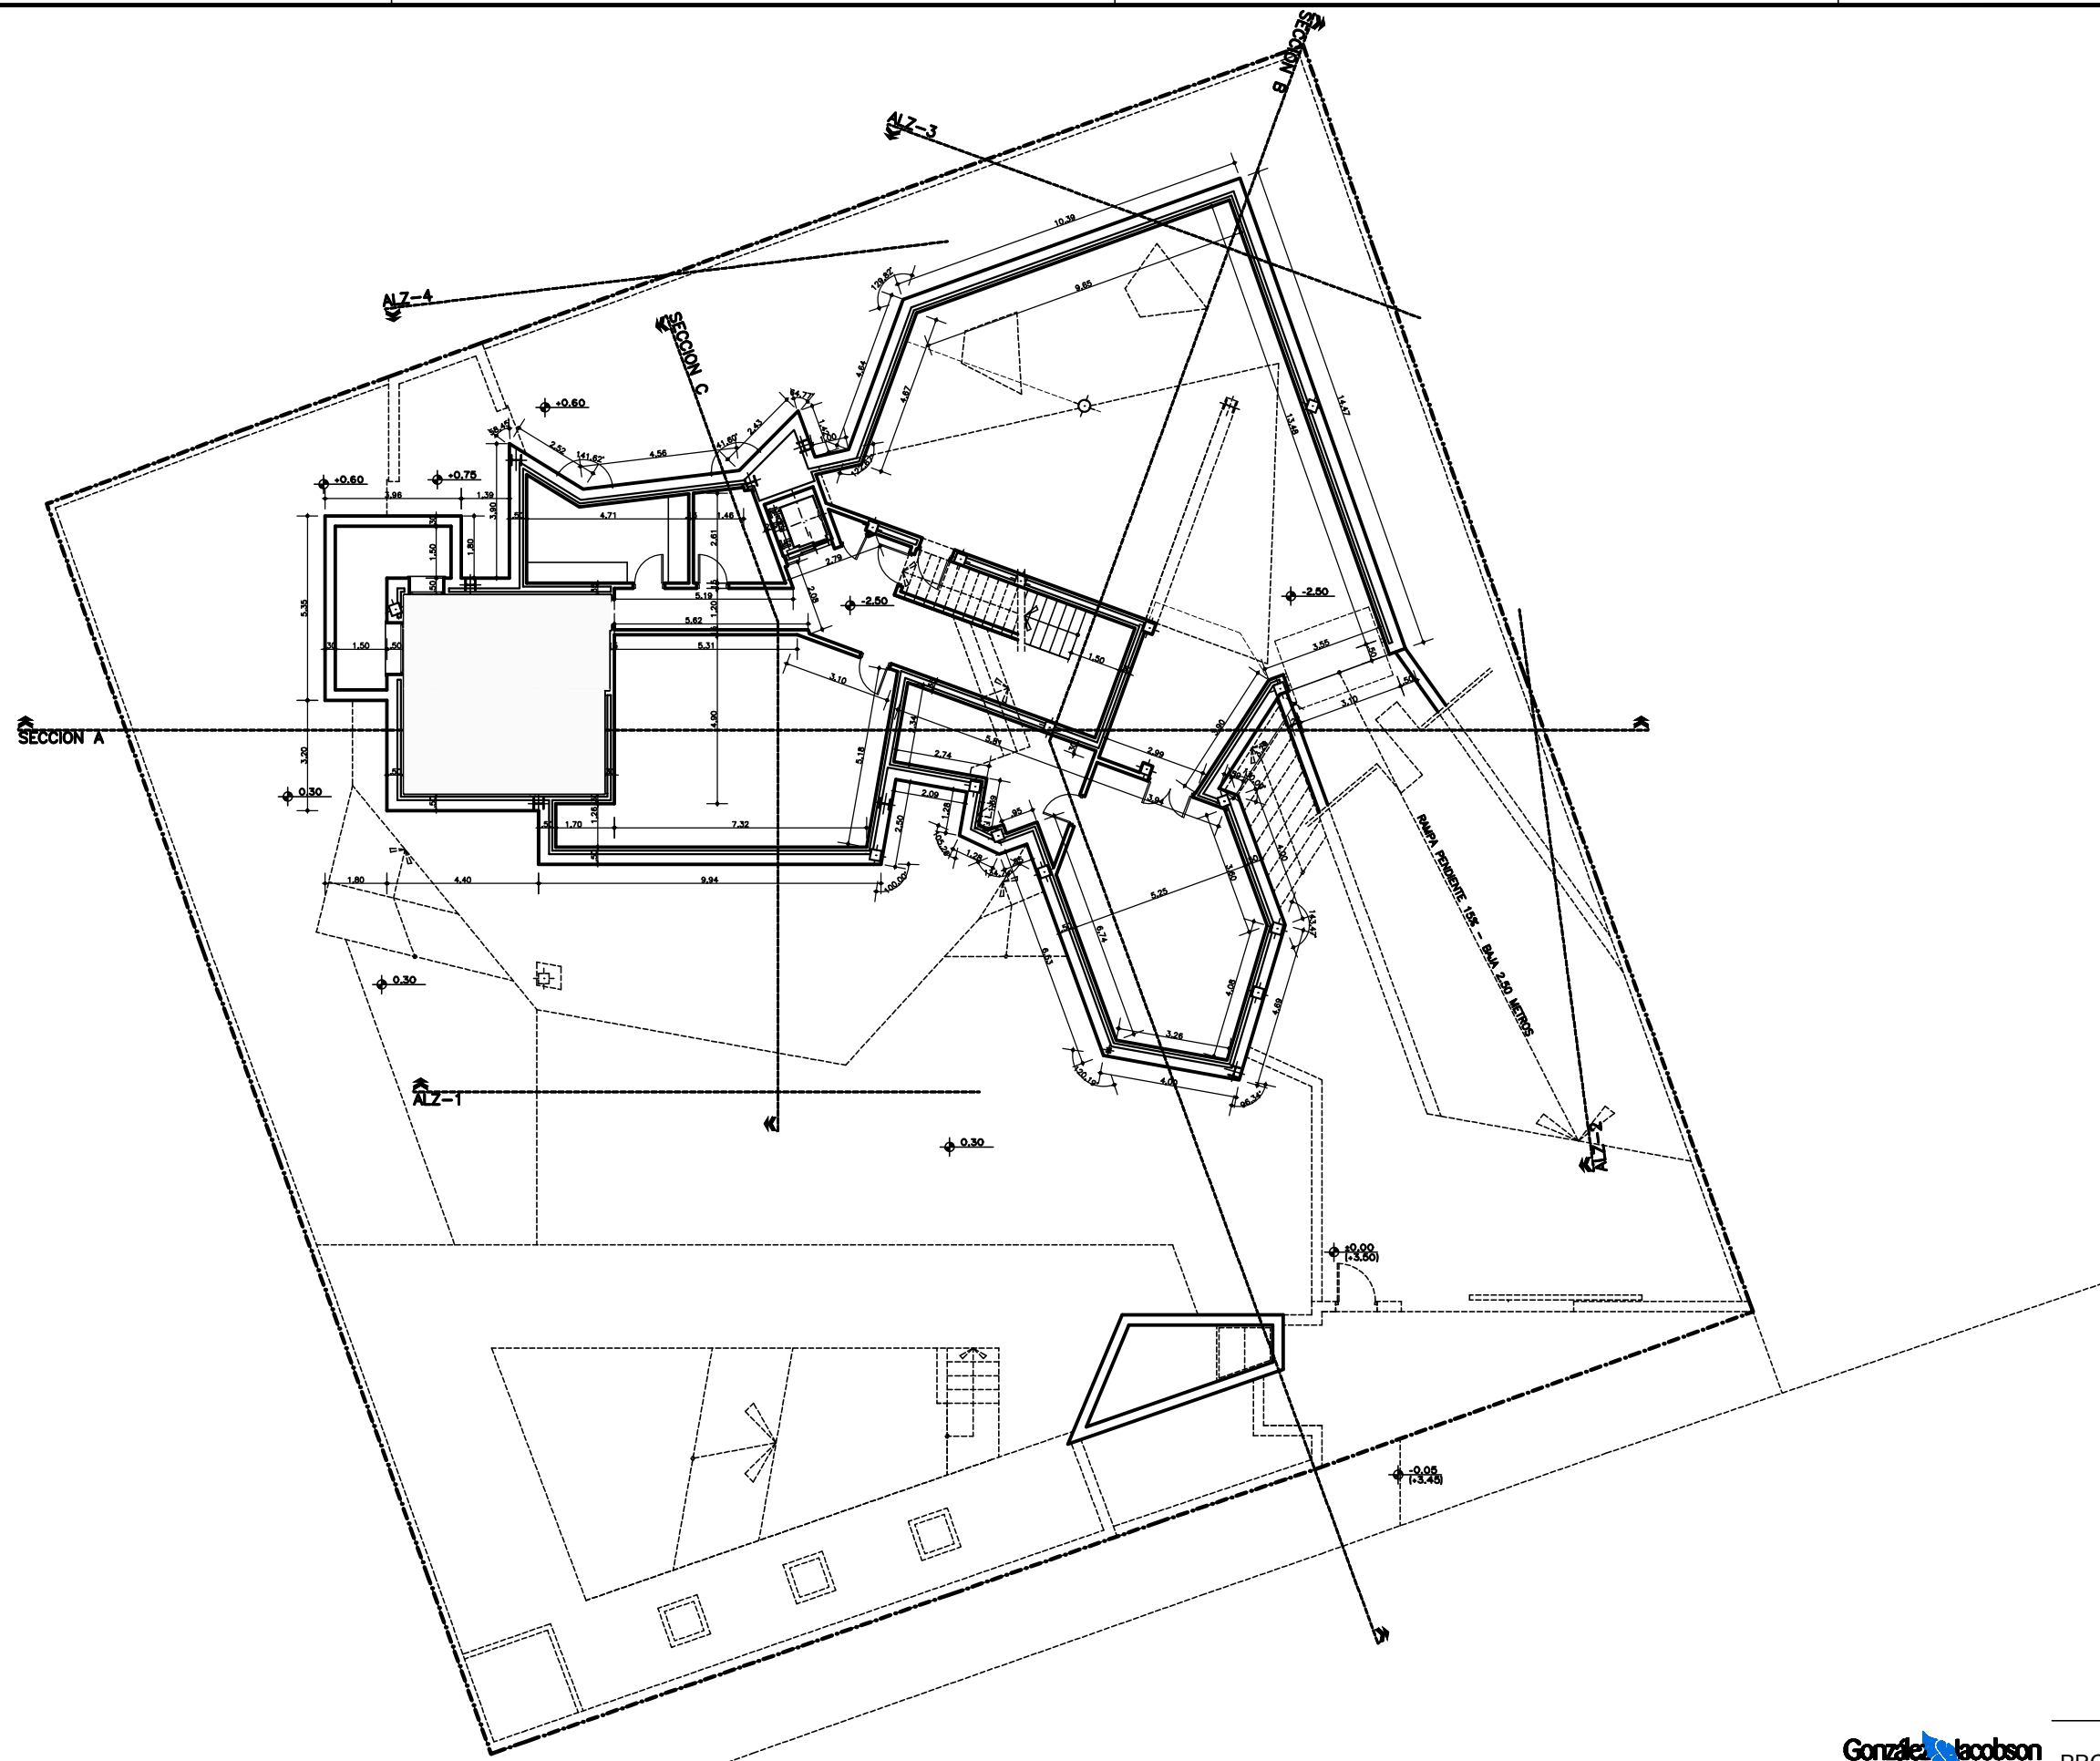


González Jacobson
 RODOLFO AMIEVA JACOBSON
 DIEGO MACIAS DOMÍNGUEZ
 ARQUITECTOS

Urb. Hacienda LAS CHAPAS s/n
 Ctra. Cádiz, Km. 193
 29600 MARBELLA
 Tel. 95 283 28 59
 Fax. 95 283 67 94
 info@gjarquitectura.com
 www.gjarquitectura.com

PROYECTO EJECUCION DE VIVIENDA UNIFAMILIAR AISLADA Y PISCINA

| | | | |
|------------|---|------|--------|
| SITUACION: | URBANIZACIÓN "LOS MONTEROS", C/ JABALÍ, Nº7, T.M. DE MARBELLA (MALAGA). | | |
| PROPIEDAD: | ASTRA PROPERTY INVEST, S.L. | | |
| PLANO: | COTAS, PLANTA SOTANO | | Nº: 06 |
| 18-02-2016 | 15-29 | B-06 | |

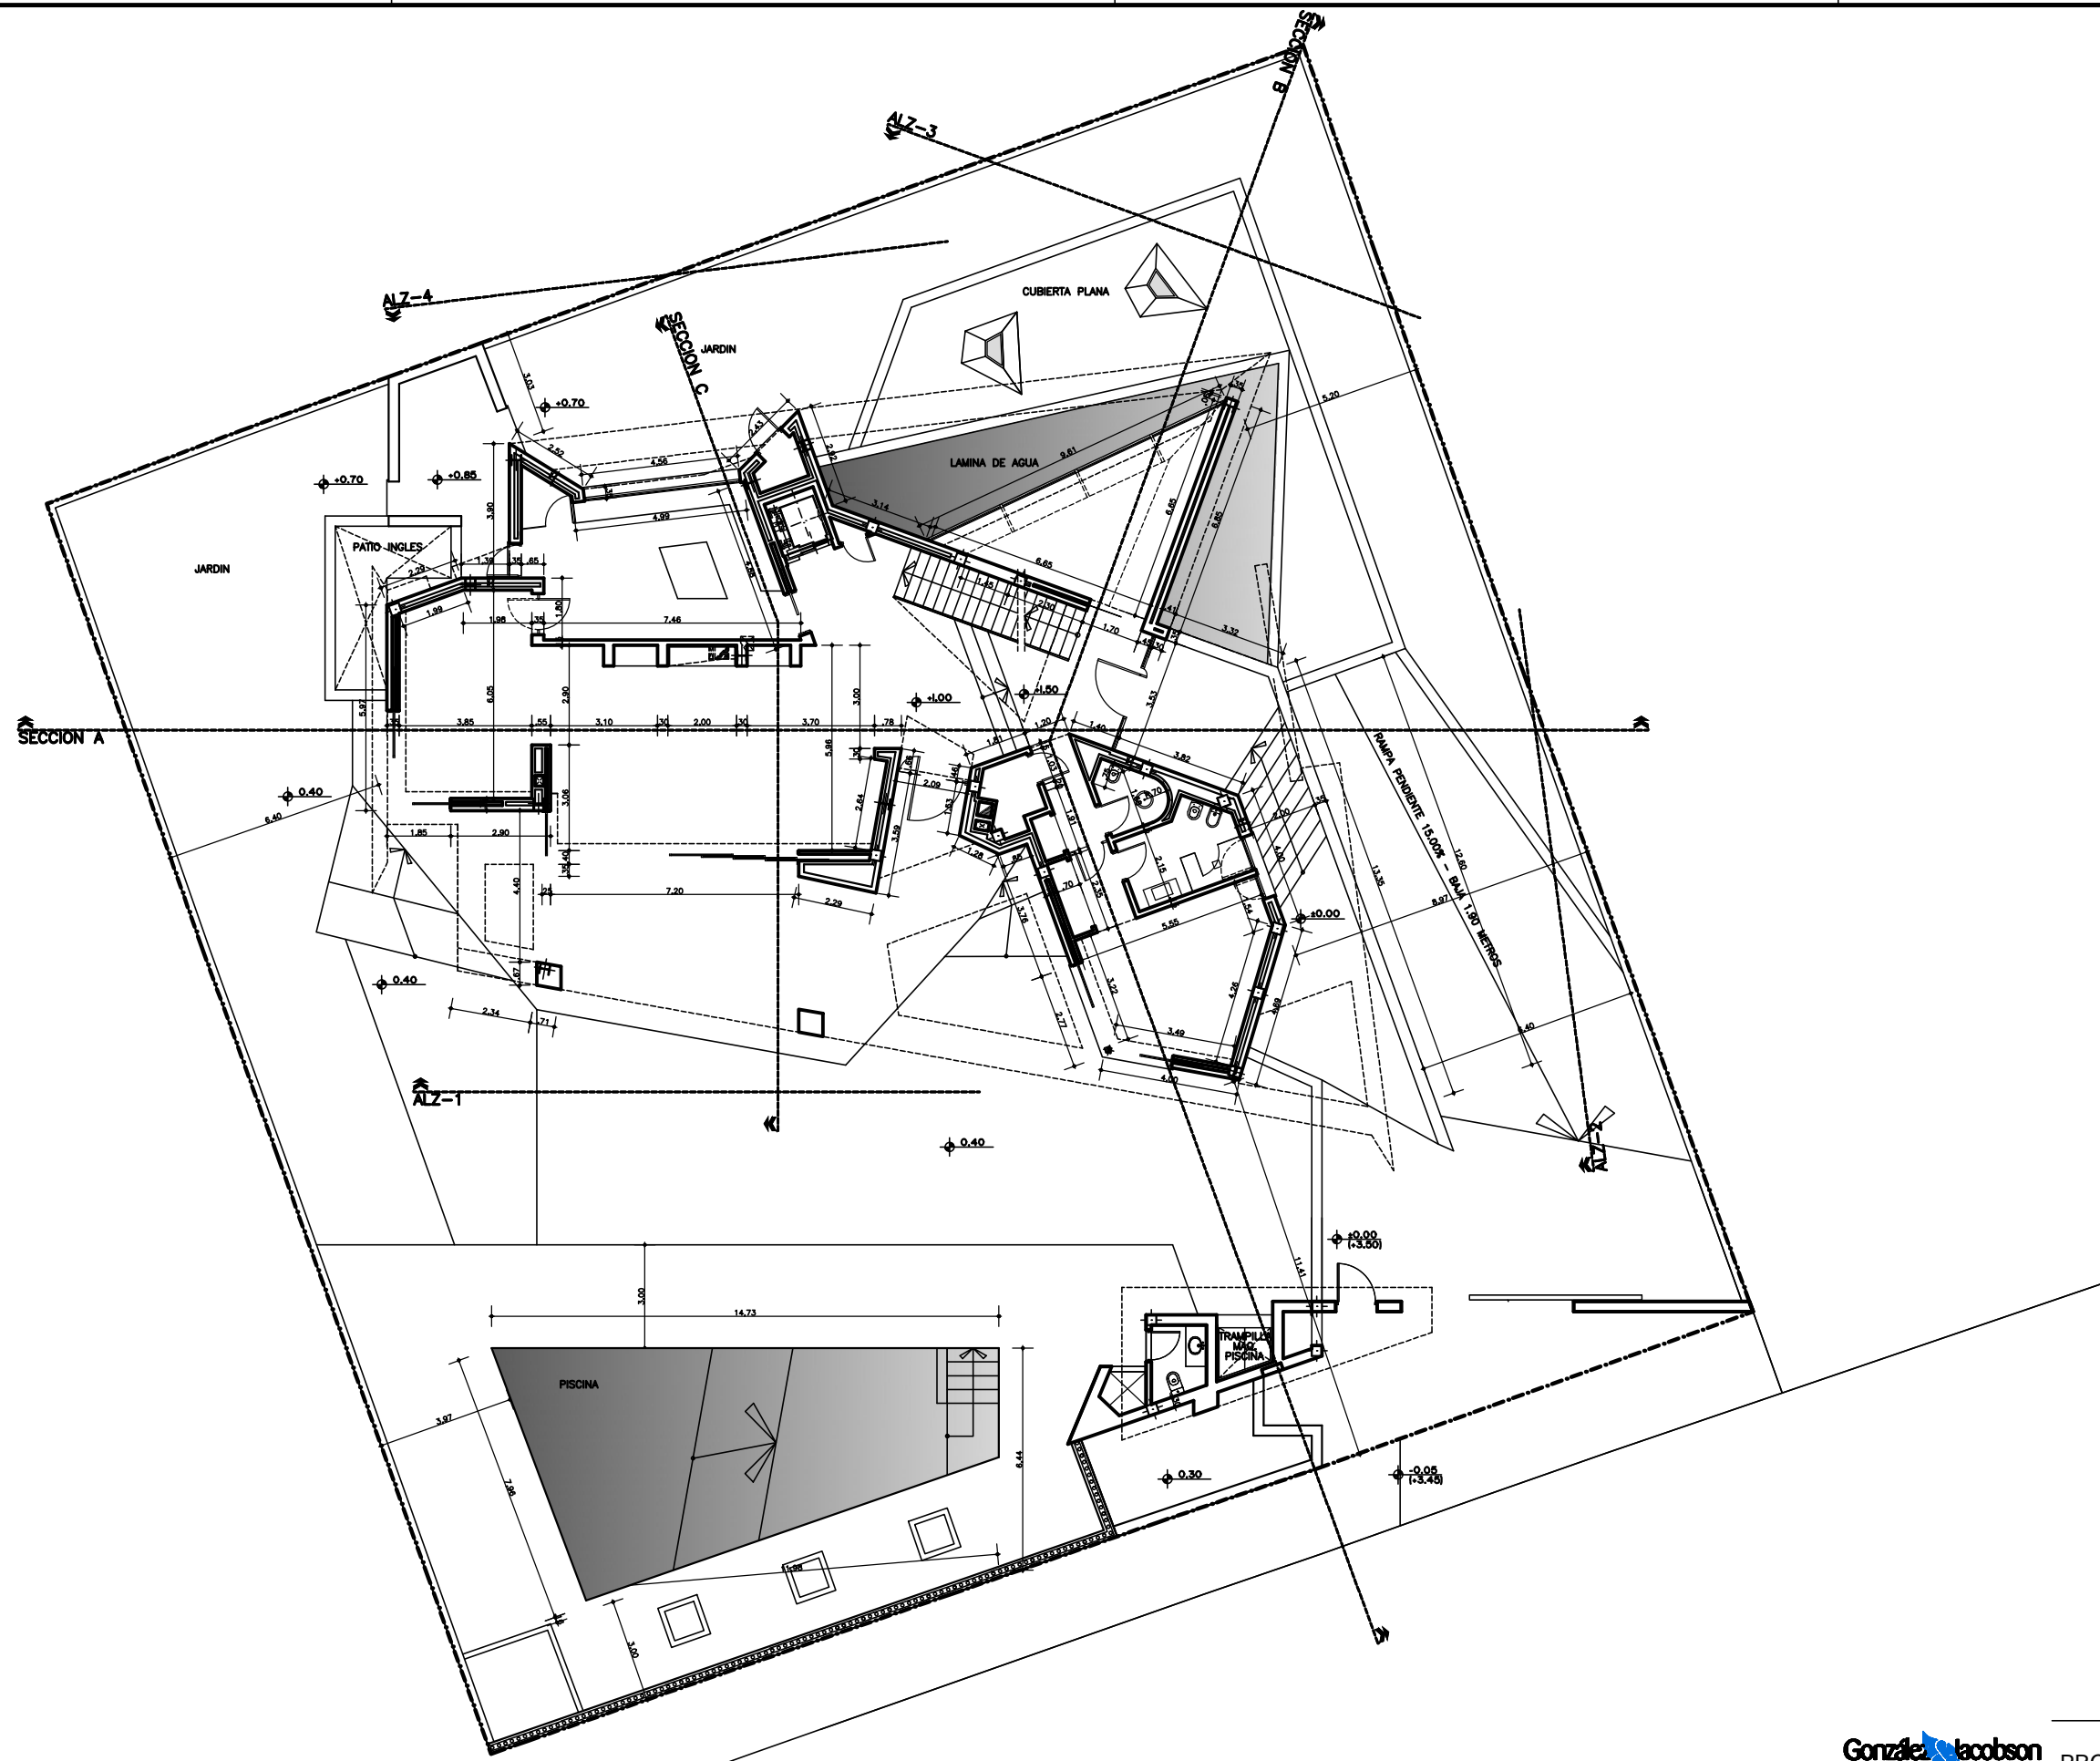


González Jacobson
 ARQUITECTURA
 RODOLFO AMIEVA JACOBSON
 DIEGO MACIAS DOMINGUEZ
 ARQUITECTOS

Urb. Haciendas LAS CHAPAS s/n
 Ctra. Cádiz, Km. 193
 29600 MARBELLA
 Tel. 95 283 28 59
 Fax. 95 283 67 94
 info@gjarquitectura.com
 www.gjarquitectura.com

PROYECTO EJECUCION DE VIVIENDA UNIFAMILIAR AISLADA Y PISCINA

| | | | |
|------------|---|--------|--|
| SITUACION: | URBANIZACIÓN "LOS MONTEROS", C/ JABALÍ, Nº7, T.M. DE MARBELLA (MALAGA). | | |
| PROPIEDAD: | ASTRA PROPERTY INVEST, S.L. | | |
| PLANO: | COTAS PLANTA BAJA | Nº: 07 | |
| 18-02-2016 | 15-29 | | |

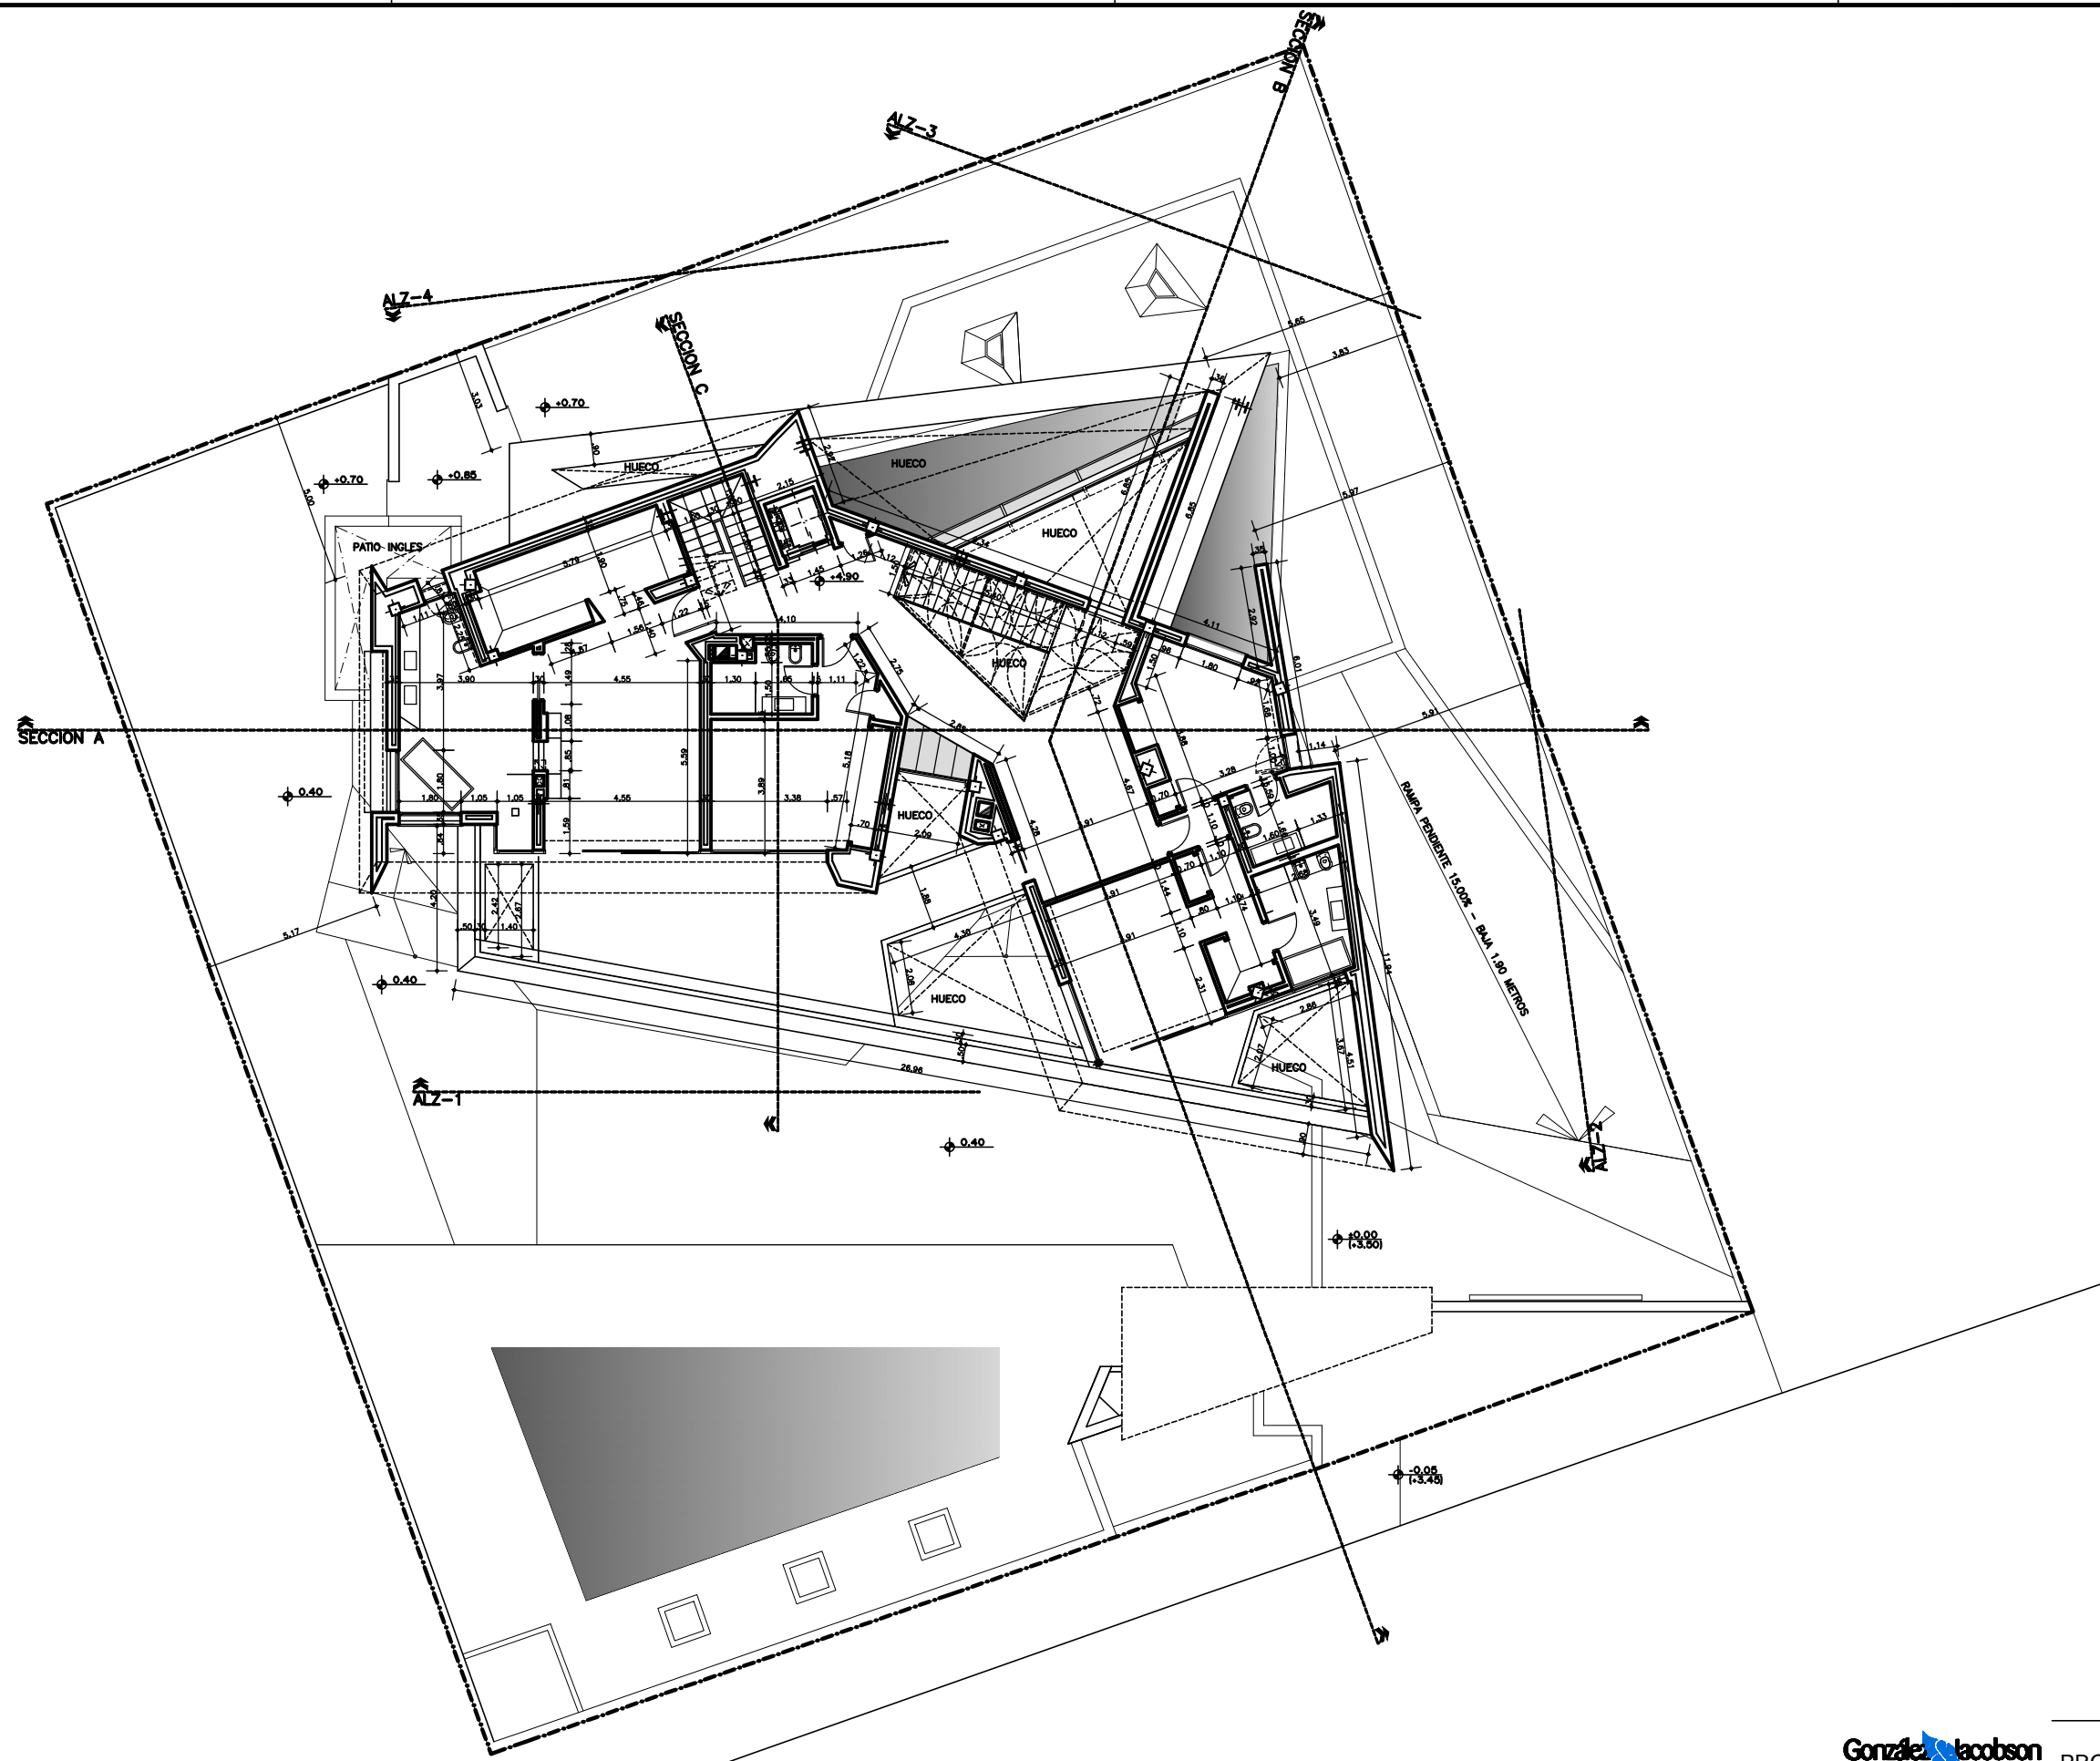


González Jacobson
 ARQUITECTURA
 RODOLFO AMIEVA JACOBSON
 DIEGO MACIAS DOMINGUEZ
 ARQUITECTOS

Urb. Hacienda LAS CHAPAS s/n
 Ctra. Cádiz, Km. 193
 29600 MARBELLA
 Tel. 95 283 28 59
 Fax. 95 283 67 94
 info@gjarquitectura.com
 www.gjarquitectura.com

PROYECTO EJECUCION DE VIVIENDA UNIFAMILIAR AISLADA Y PISCINA

| | | | |
|------------|---|------|--------|
| SITUACION: | URBANIZACIÓN "LOS MONTEROS", C/ JABALÍ, Nº7, T.M. DE MARBELLA (MALAGA). | | |
| PROPIEDAD: | ASTRA PROPERTY INVEST, S.L. | | |
| PLANO: | COTAS PLANTA ALTA | | |
| 18-02-2016 | 15-29 | B-08 | Nº: 08 |

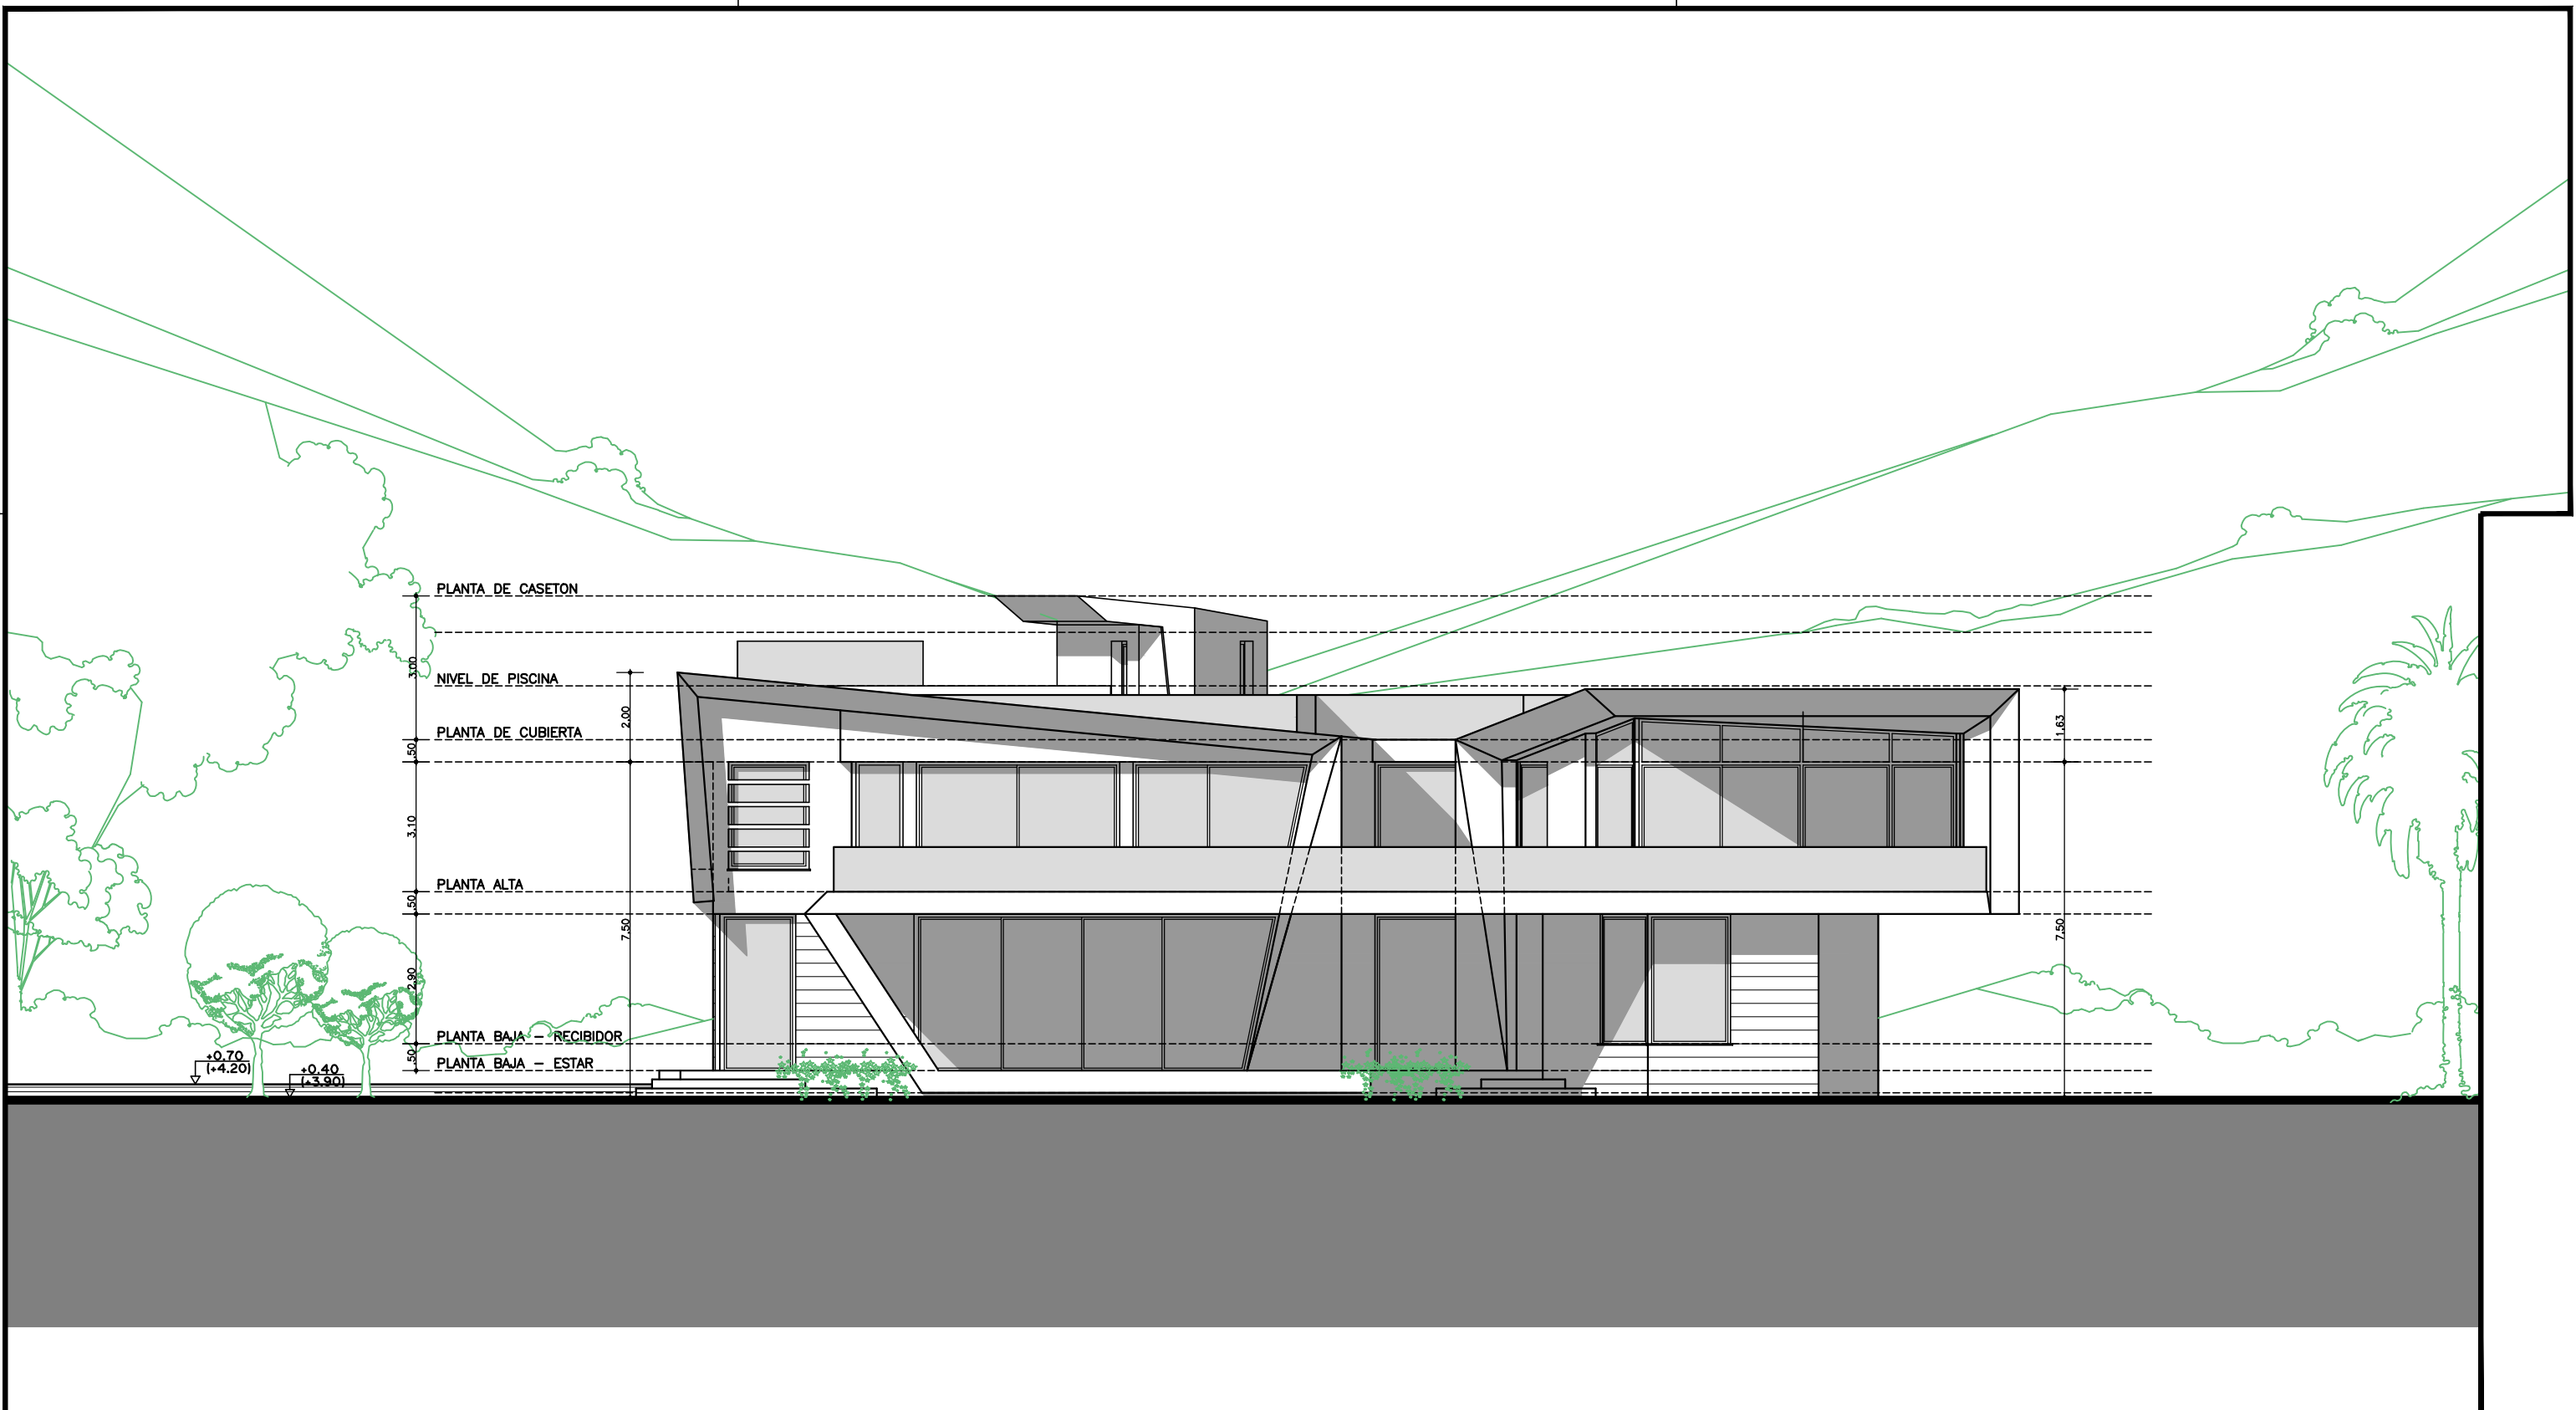


González Jacobson
ARQUITECTURA

RODOLFO AMIEVA JACOBSON
DIEGO MACÍAS DOMÍNGUEZ
ARQUITECTOS

Urb. Hacienda LAS CHAPAS s/n
Ctra. Cádiz, Km. 193
29600 MARBELLA
Tel. 95 283 28 59
Fax. 95 283 67 94
info@gjarquitectura.com
www.gjarquitectura.com

PROYECTO EJECUCION DE VIVIENDA UNIFAMILIAR AISLADA Y PISCINA

| | | | |
|------------|---|------|--------|
| SITUACION: | URBANIZACIÓN "LOS MONTEROS", C/ JABALÍ, Nº7, T.M. DE MARBELLA (MALAGA). | | |
| PROPIEDAD: | ASTRA PROPERTY INVEST, S.L. | | |
| PLANO: | ALZADO 1 | | Nº: 09 |
| 18-02-2016 | 15-29 | B-09 | |

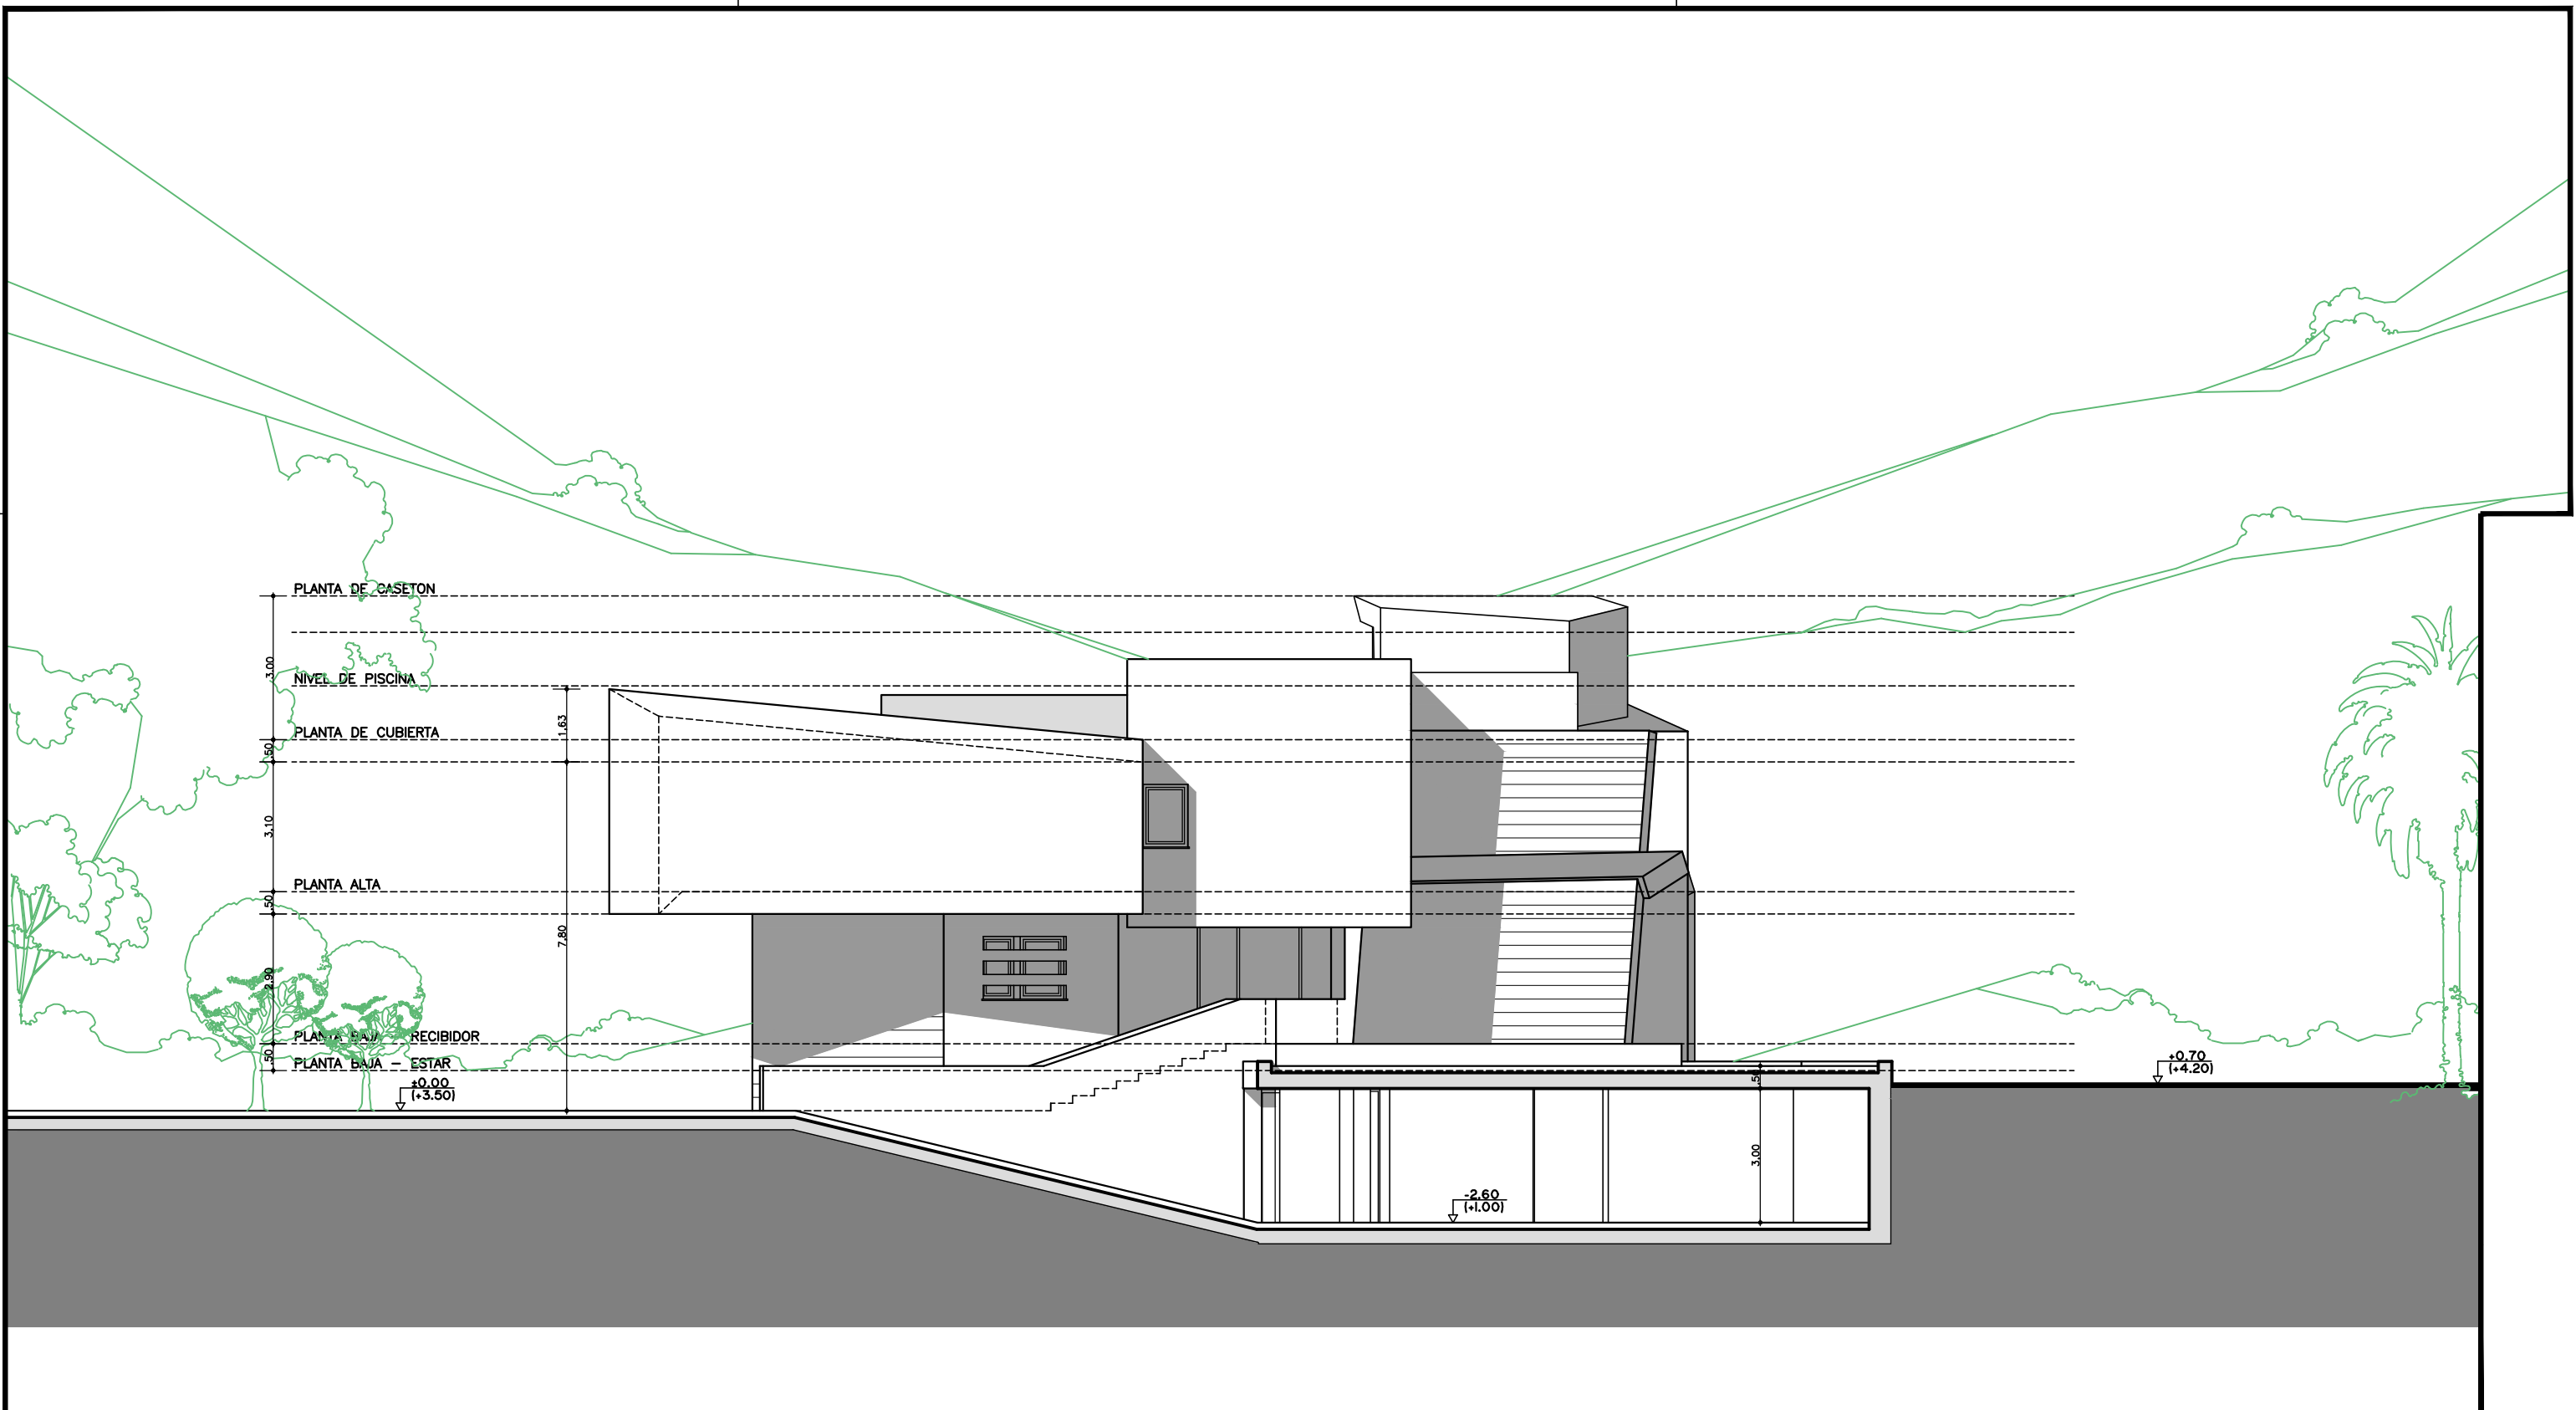


González Jacobson
ARQUITECTURA
RODOLFO AMIEVA JACOBSON
DIEGO MACIAS DOMINGUEZ
ARQUITECTOS

Urb. Hacienda LAS CHAPAS s/n
Ctra. Cádiz, Km. 193
29600 MARBELLA
Tel. 95 283 28 59
Fax. 95 283 67 94
info@gjarquitectura.com
www.gjarquitectura.com

**PROYECTO EJECUCION DE VIVIENDA
UNIFAMILIAR AISLADA Y PISCINA**

| | | | |
|------------|--|------|--------|
| SITUACION: | URBANIZACIÓN "LOS MONTEROS", C/ JABALÍ, Nº7, T.M. DE MARBELLA (MALAGA). | | |
| PROPIEDAD: | ASTRA PROPERTY INVEST, S.L. | | |
| PLANO: | ALZADO 2 | | Nº: 10 |
| 18-02-2016 | 15-29 | B-10 | |

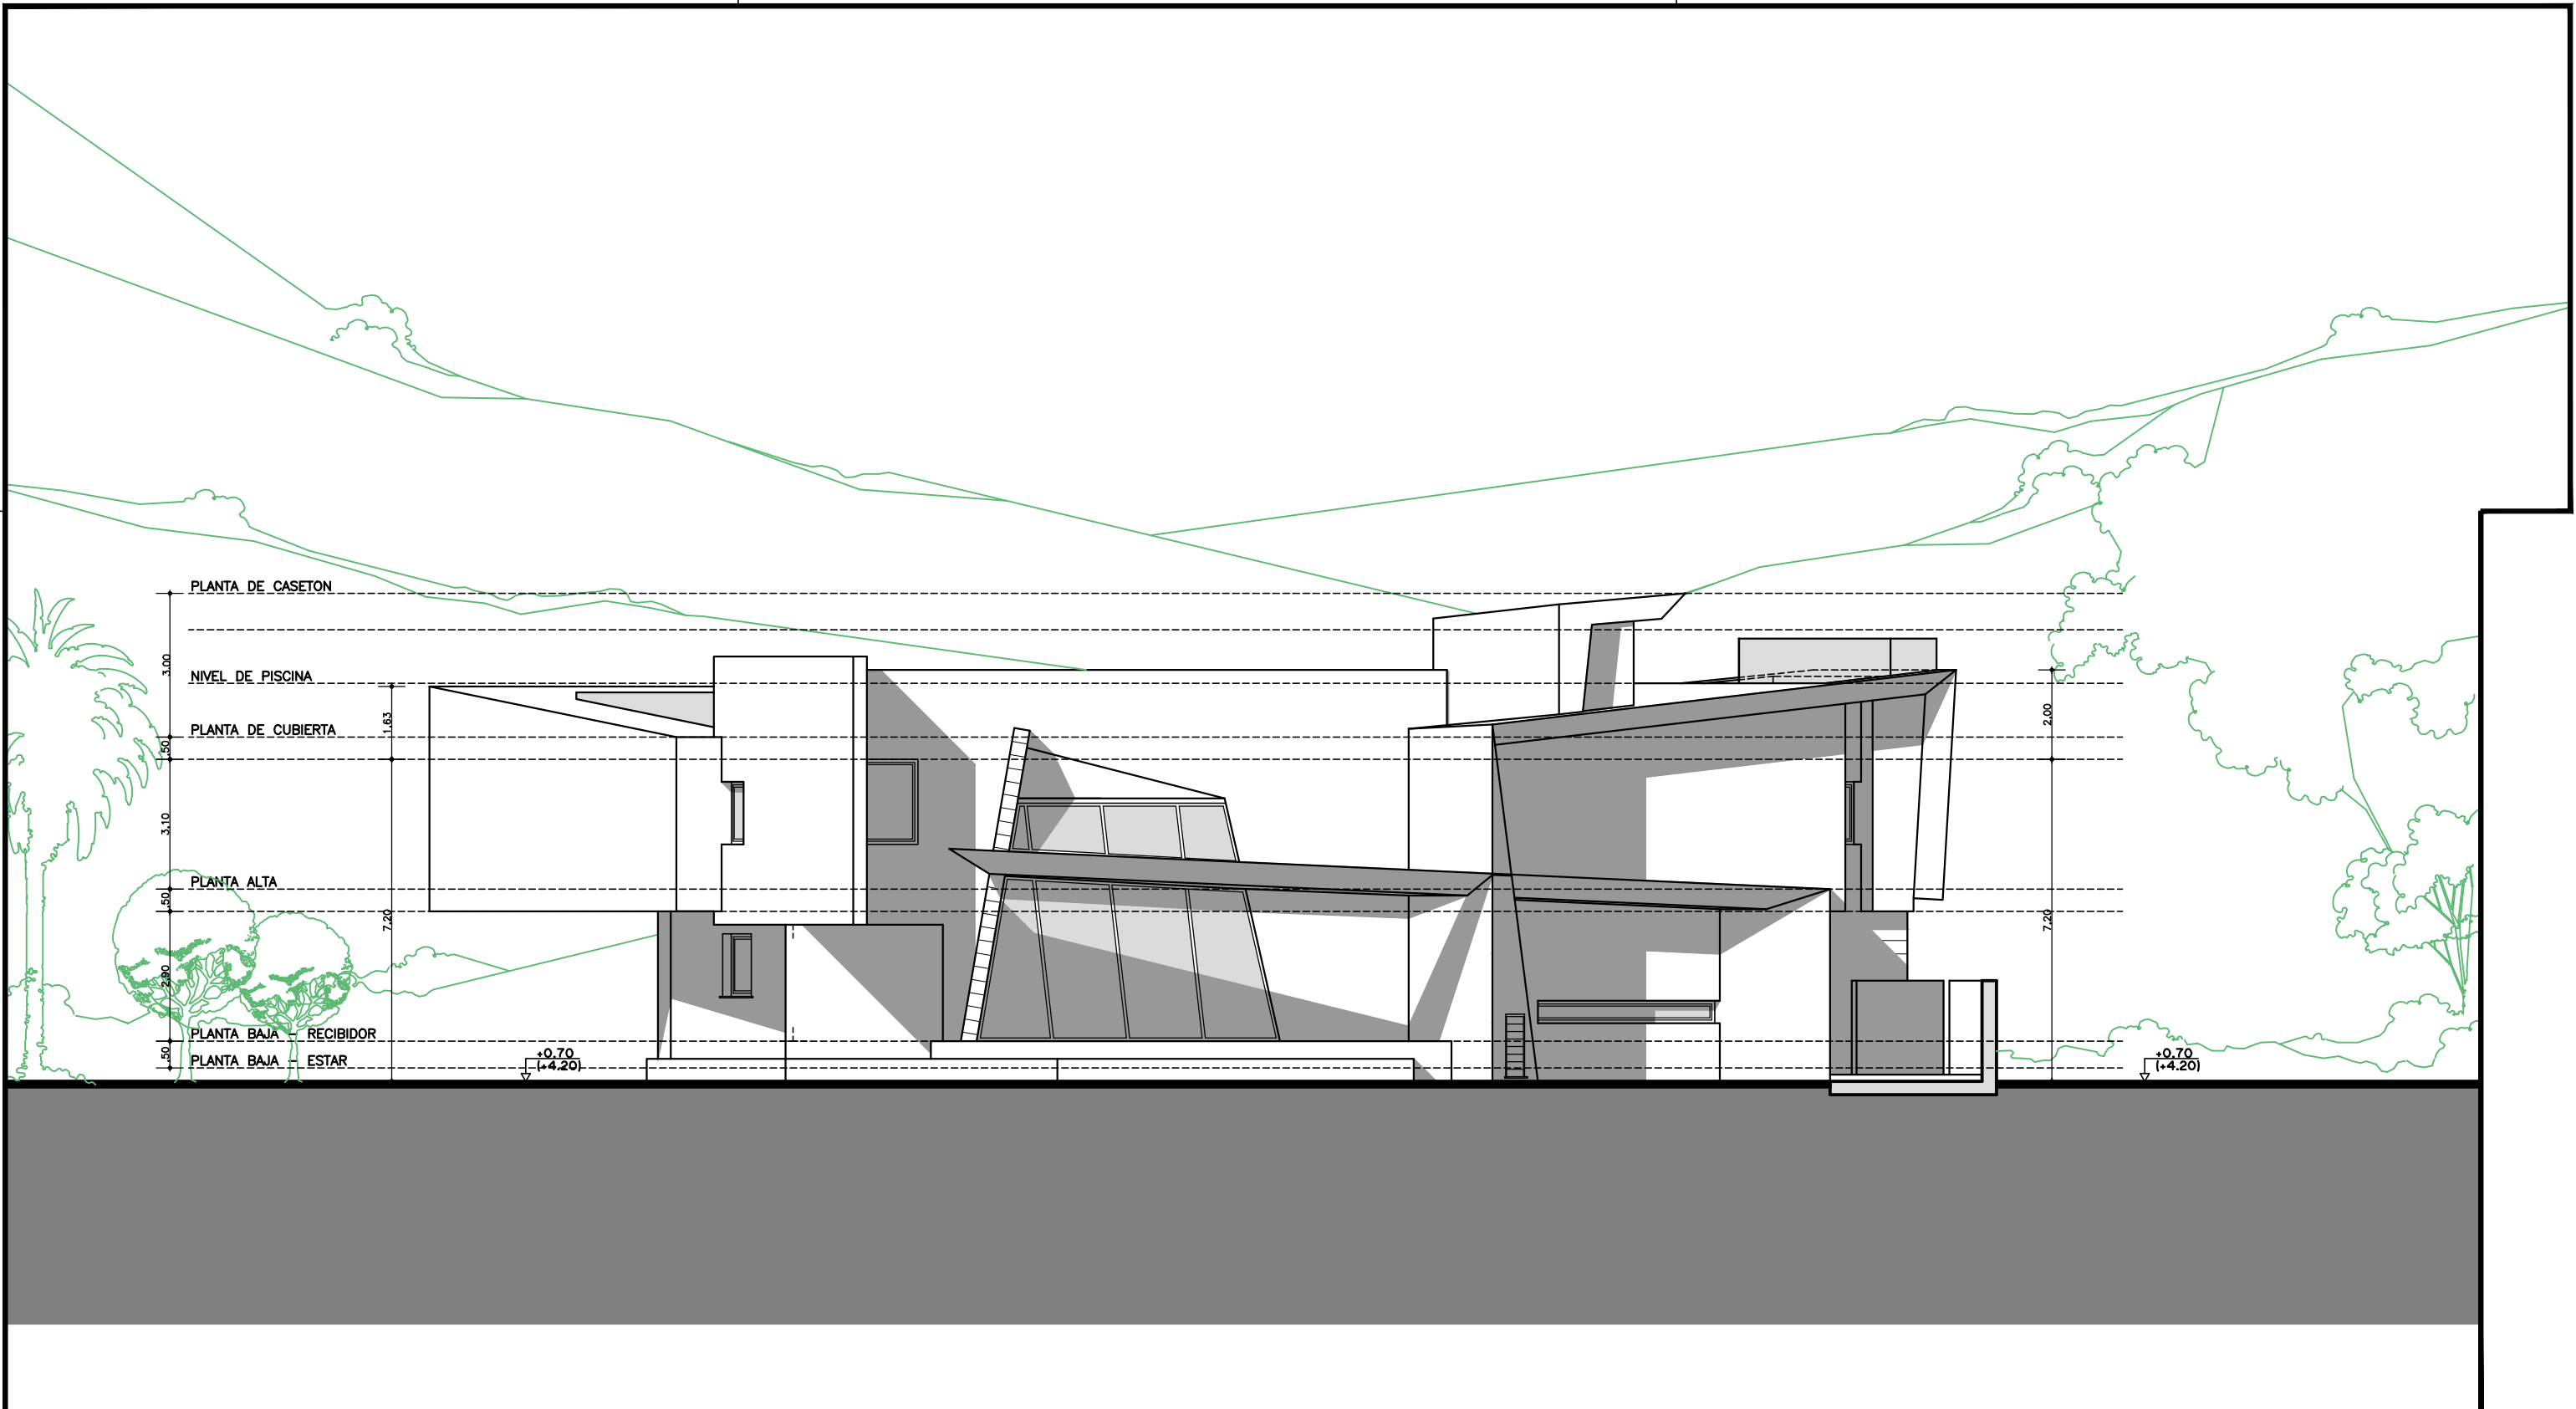


González Jacobson
ARQUITECTURA

RODOLFO AMIEVA JACOBSON
DIEGO MACÍAS DOMÍNGUEZ
ARQUITECTOS

Urb. Hacienda LAS CHAPAS s/n
Ctra. Cádiz, Km. 193
29600 MARBELLA
Tel. 95 283 28 59
Fax. 95 283 67 94
info@gjarquitectura.com
www.gjarquitectura.com

PROYECTO EJECUCION DE VIVIENDA UNIFAMILIAR AISLADA Y PISCINA

| | | | |
|------------|---|--------|--|
| SITUACION: | URBANIZACIÓN "LOS MONTEROS", C/ JABALÍ, Nº7, T.M. DE MARBELLA (MALAGA). | | |
| PROPIEDAD: | ASTRA PROPERTY INVEST, S.L. | | |
| PLANO: | ALZADO 3 | Nº: 11 | |
| 18-02-2016 | 15-29 B-11 | | |

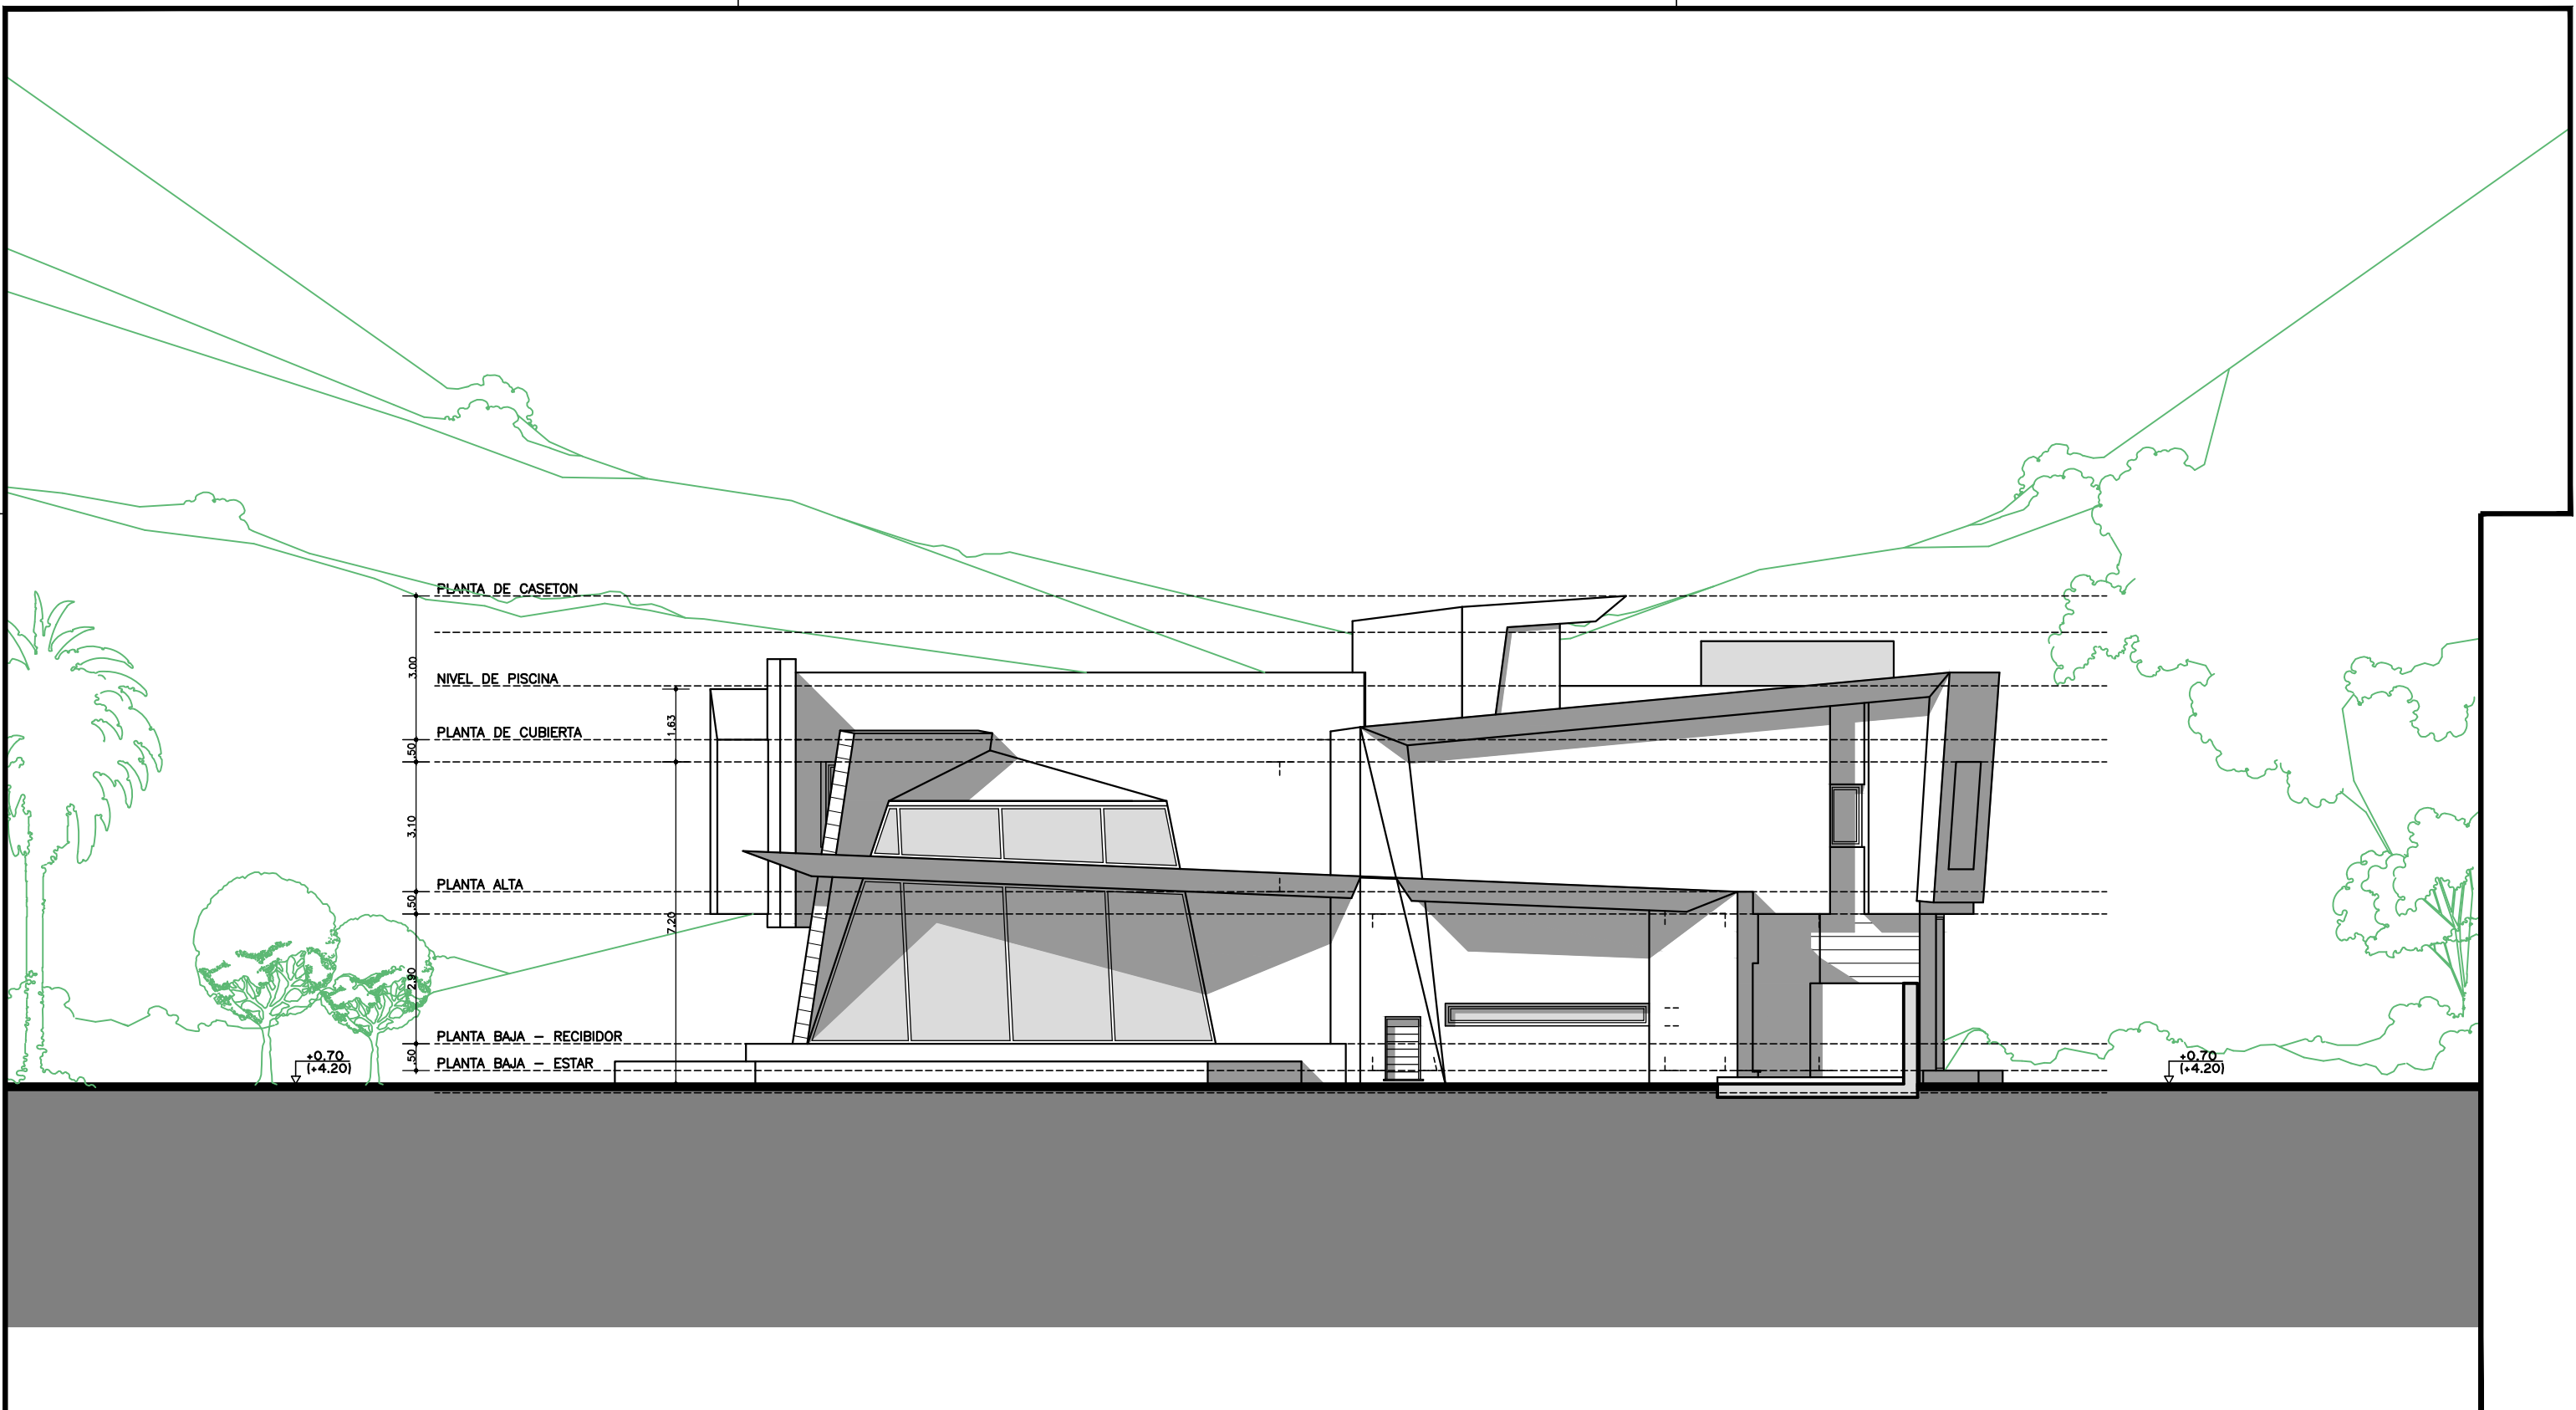


González Jacobson
ARQUITECTURA

RODOLFO AMIEVA JACOBSON
DIEGO MACÍAS DOMÍNGUEZ
ARQUITECTOS

Urb. Hacienda LAS CHAPAS s/n
Ctra. Cádiz, Km. 193
29600 MARBELLA
Tel. 95 283 28 59
Fax. 95 283 67 94
info@gjarquitectura.com
www.gjarquitectura.com

PROYECTO EJECUCION DE VIVIENDA UNIFAMILIAR AISLADA Y PISCINA

| | | | |
|------------|---|------|--------|
| SITUACION: | URBANIZACIÓN "LOS MONTEROS", C/ JABALÍ, Nº7, T.M. DE MARBELLA (MALAGA). | | |
| PROPIEDAD: | ASTRA PROPERTY INVEST, S.L. | | |
| PLANO: | ALZADO 4 | | Nº: 12 |
| 18-02-2016 | 15-29 | B-12 | |

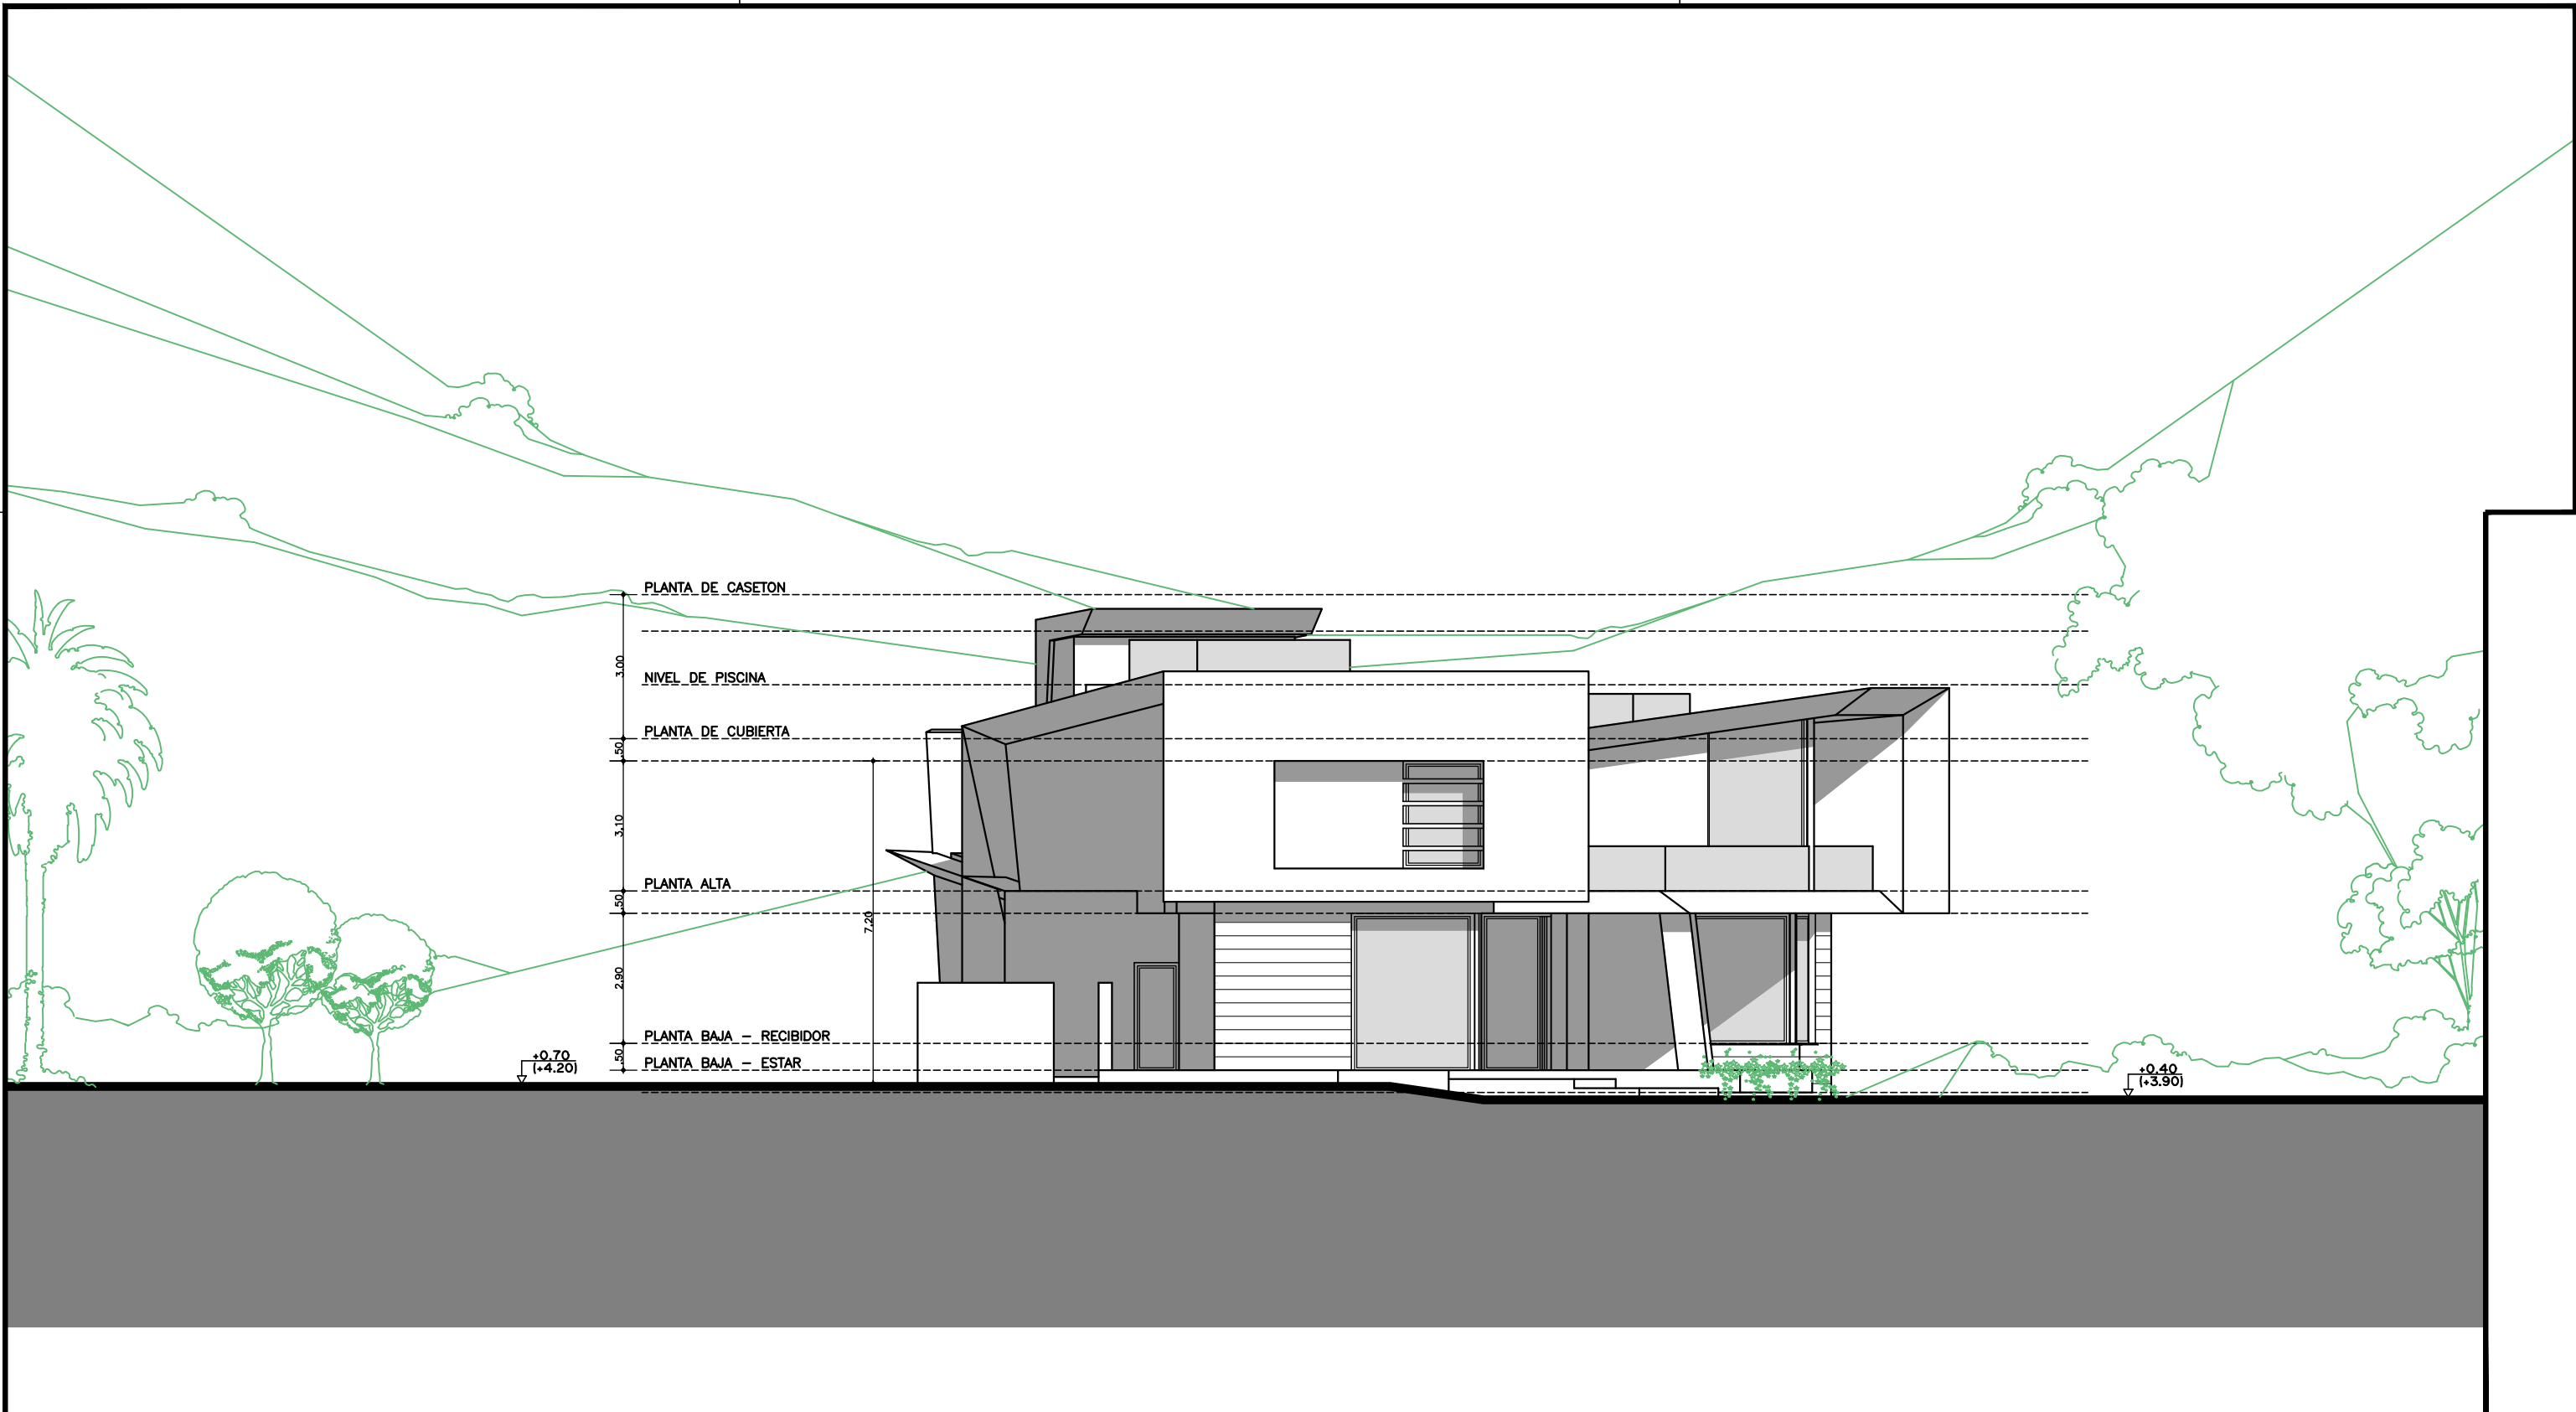


González Jacobson
ARQUITECTURA

RODOLFO AMIEVA JACOBSON
DIEGO MACÍAS DOMÍNGUEZ
ARQUITECTOS

Urb. Hacienda LAS CHAPAS s/n
Ctra. Cádiz, Km. 193
29600 MARBELLA
Tel. 95 283 28 59
Fax. 95 283 67 94
info@gjarquitectura.com
www.gjarquitectura.com

PROYECTO EJECUCION DE VIVIENDA UNIFAMILIAR AISLADA Y PISCINA

| | | | |
|------------|---|--------|--|
| SITUACION: | URBANIZACIÓN "LOS MONTEROS", C/ JABALÍ, Nº7, T.M. DE MARBELLA (MALAGA). | | |
| PROPIEDAD: | ASTRA PROPERTY INVEST, S.L. | | |
| PLANO: | ALZADO 5 | Nº: 13 | |
| 18-02-2016 | 15-29 | | |

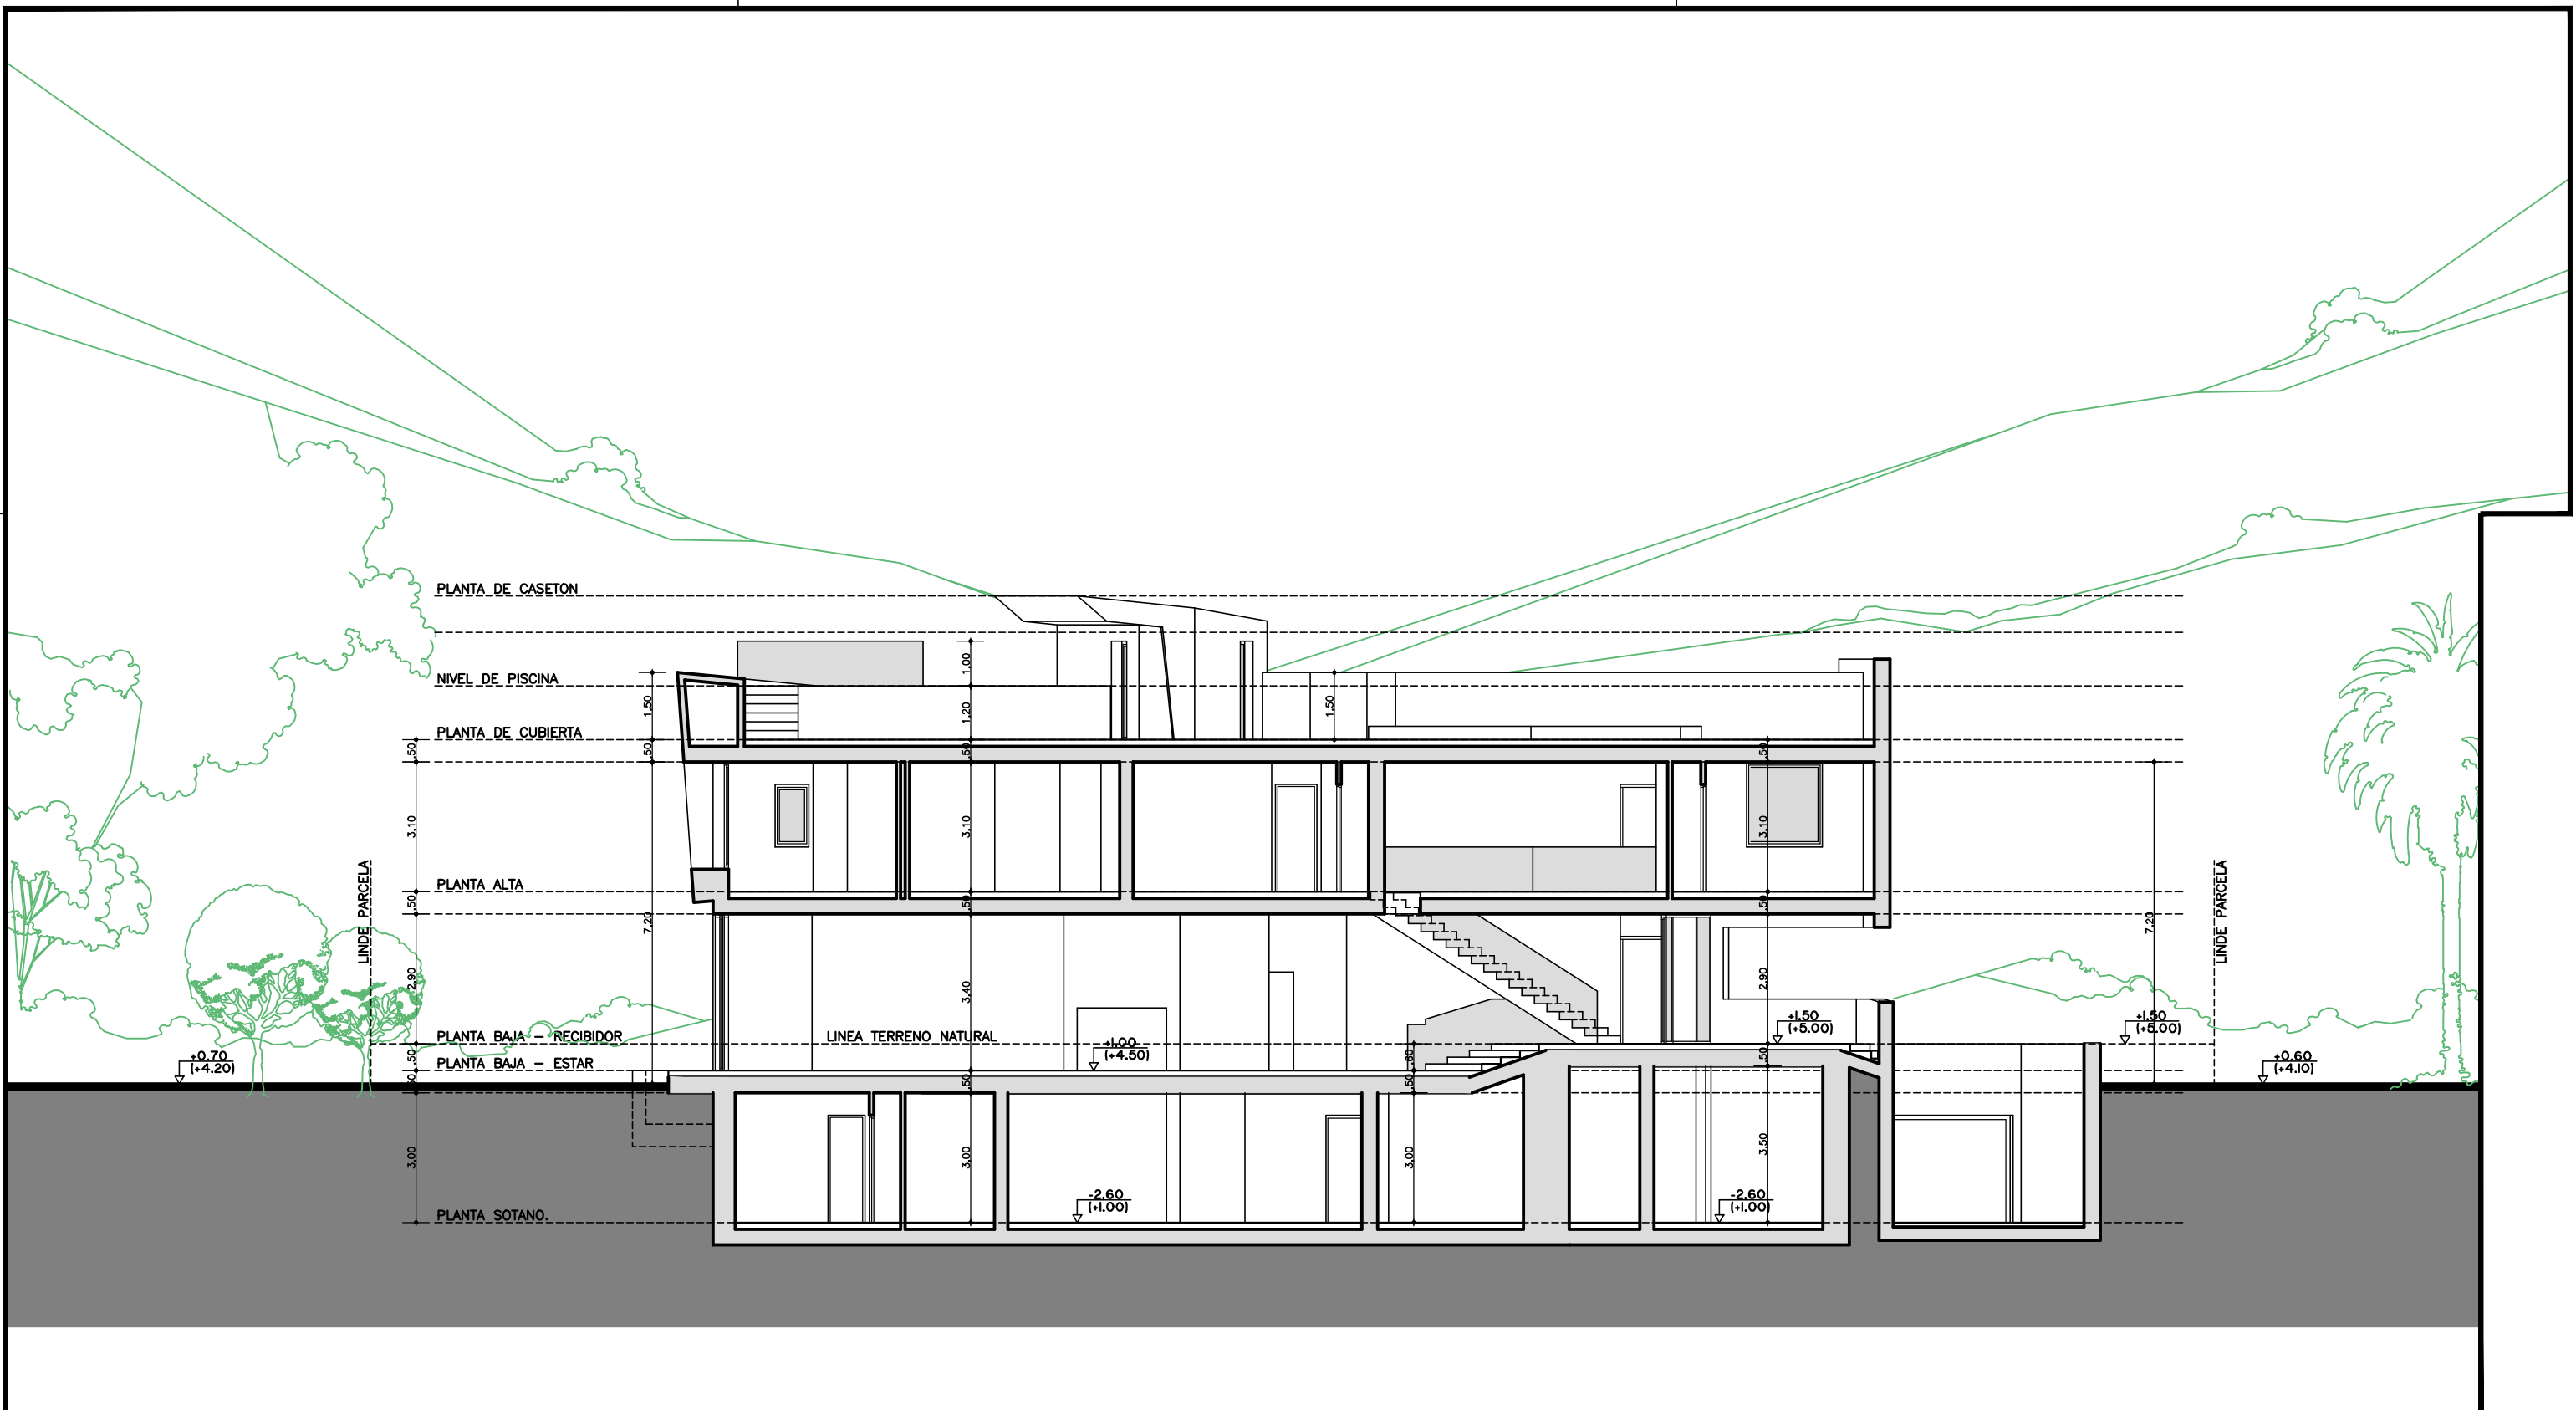


González Jacobson
ARQUITECTURA

RODOLFO AMIEVA JACOBSON
DIEGO MACIAS DOMINGUEZ
ARQUITECTOS

Urb. Hacienda LAS CHAPAS s/n
Ctra. Cádiz, Km. 193
29600 MARBELLA
Tel. 95 283 28 59
Fax. 95 283 67 94
info@gjarquitectura.com
www.gjarquitectura.com

PROYECTO EJECUCION DE VIVIENDA UNIFAMILIAR AISLADA Y PISCINA

| | | | |
|------------|---|------|--------|
| SITUACION: | URBANIZACIÓN "LOS MONTEROS", C/ JABALÍ, Nº7, T.M. DE MARBELLA (MALAGA). | | |
| PROPIEDAD: | ASTRA PROPERTY INVEST, S.L. | | |
| PLANO: | SECCION A | | Nº: 14 |
| 18-02-2016 | 15-29 | B-14 | |

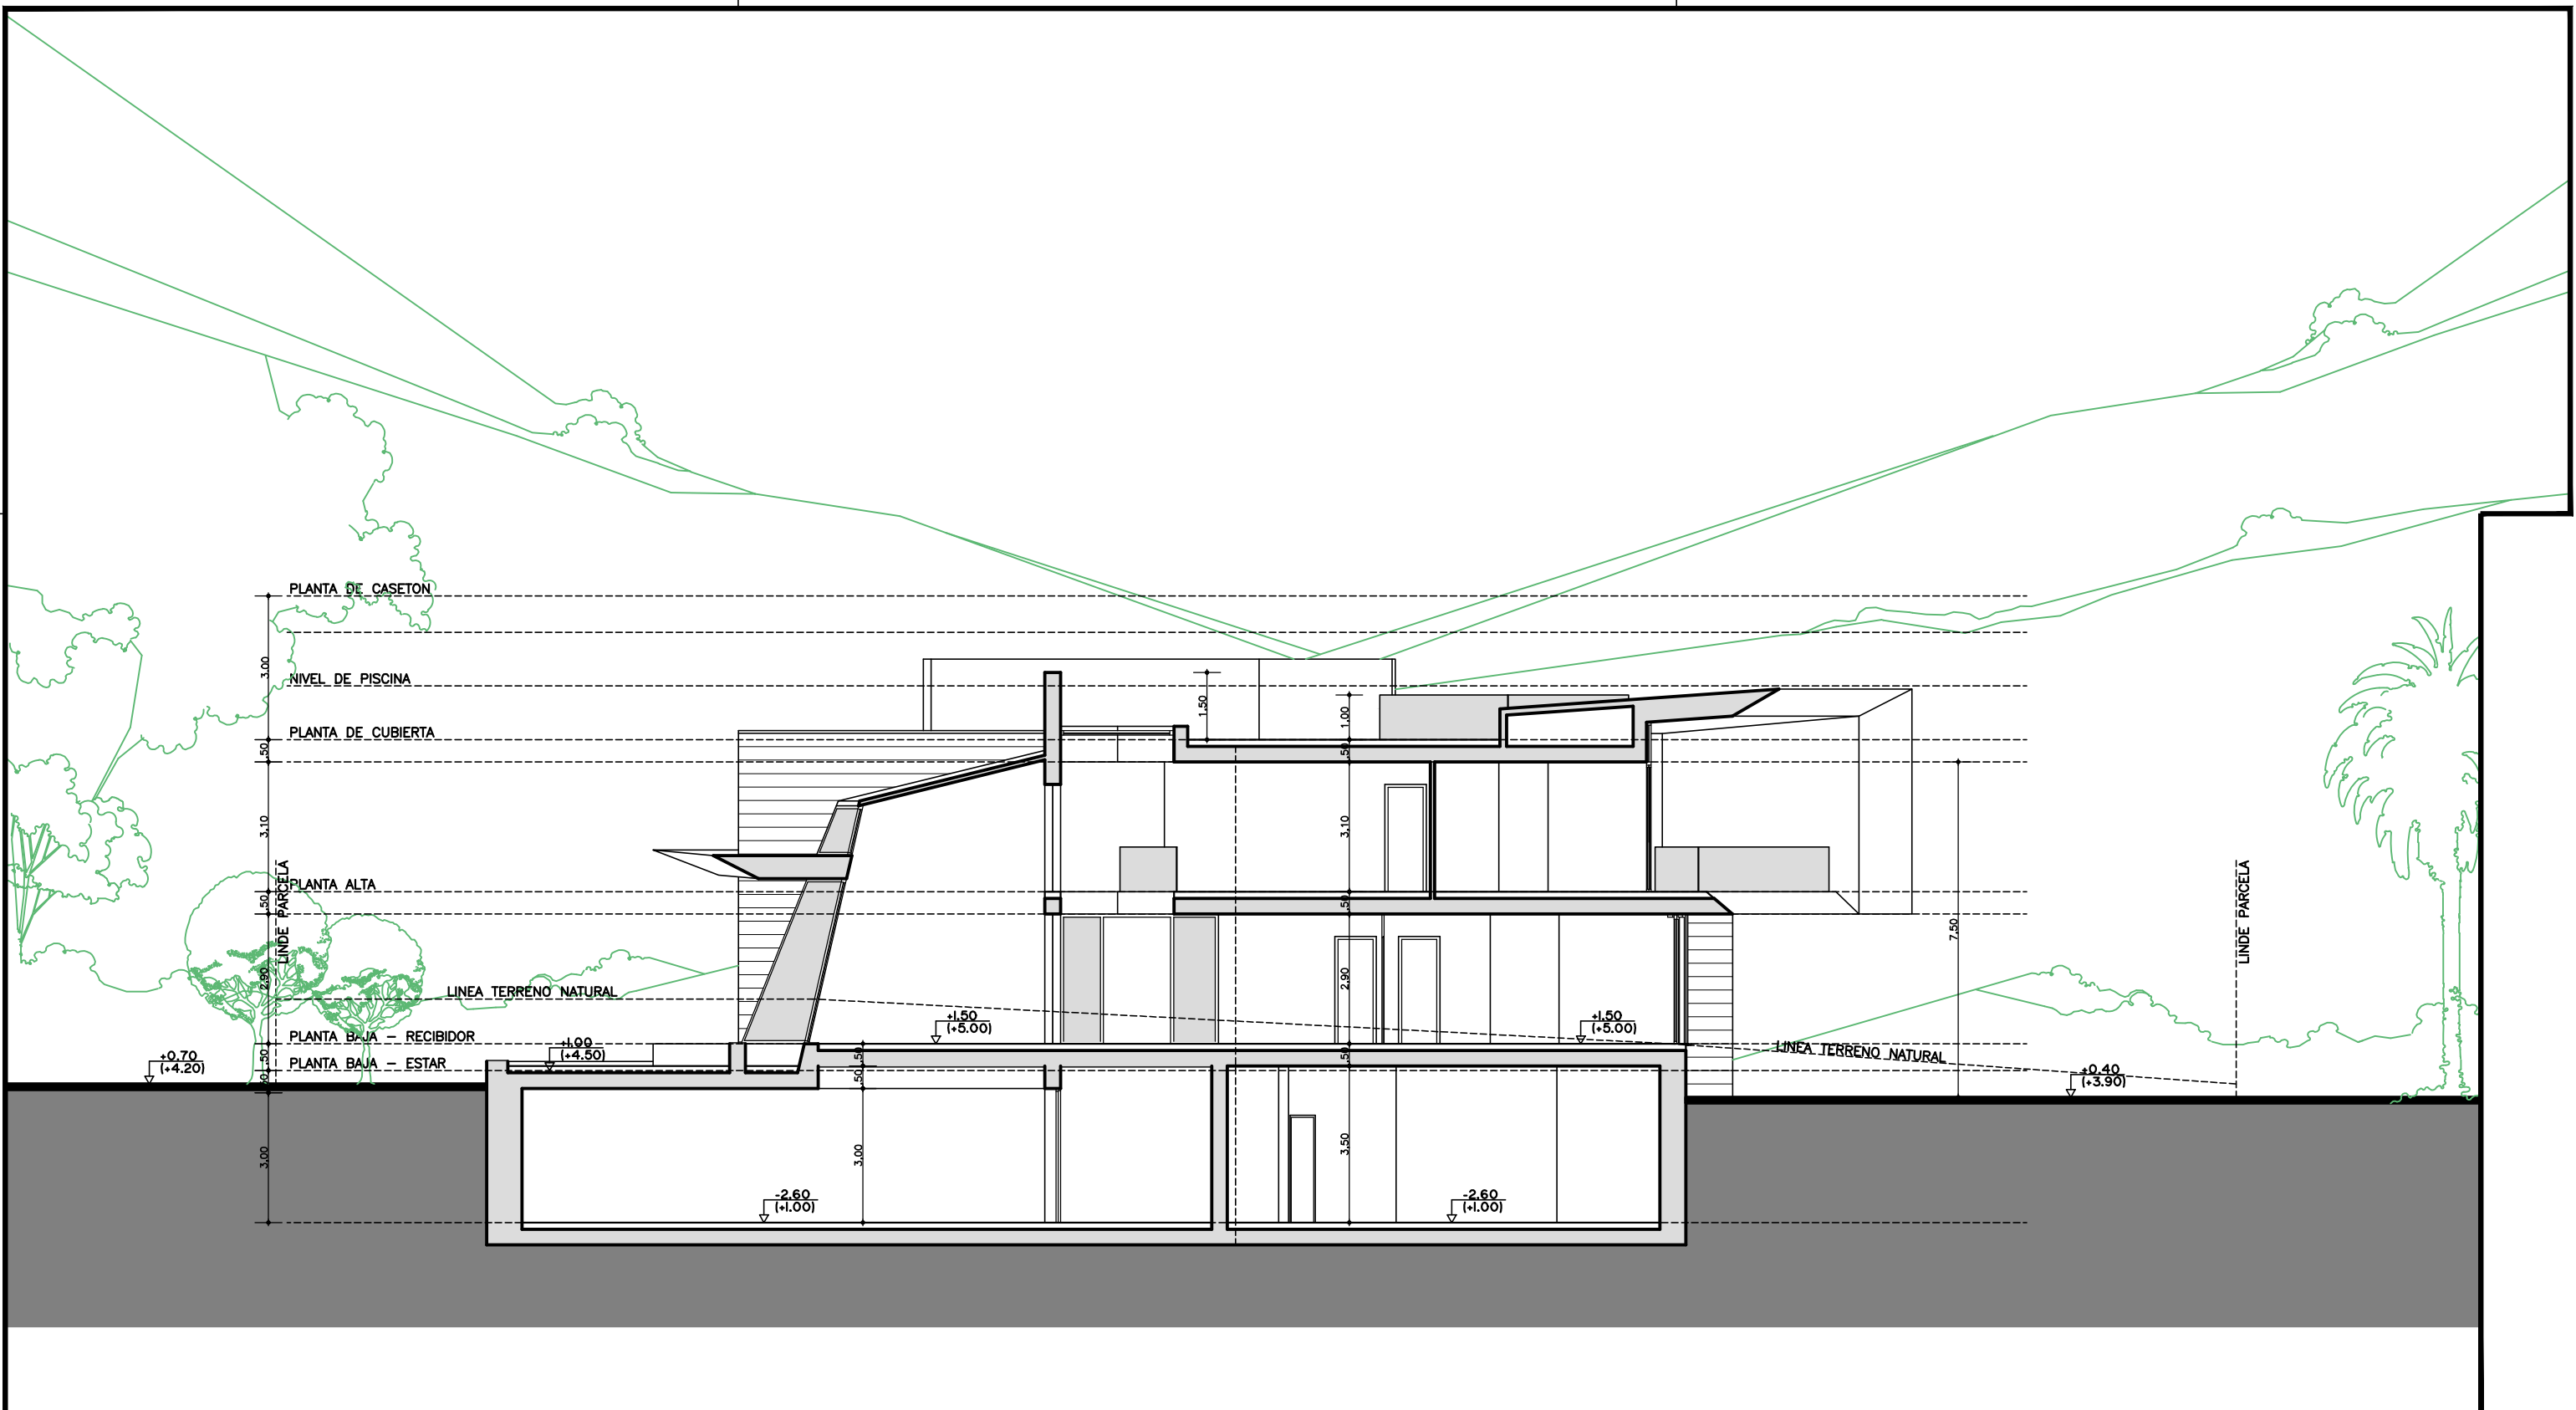


González Jacobson
ARQUITECTURA

RODOLFO AMIEVA JACOBSON
DIEGO MACIAS DOMINGUEZ
ARQUITECTOS

Urb. Hacienda LAS CHAPAS s/n
Ctra. Cádiz, Km. 193
29600 MARBELLA
Tel. 95 283 28 59
Fax. 95 283 67 94
info@gjarquitectura.com
www.gjarquitectura.com

PROYECTO EJECUCION DE VIVIENDA UNIFAMILIAR AISLADA Y PISCINA

| | | | |
|------------|---|------|--------|
| SITUACION: | URBANIZACIÓN "LOS MONTEROS", C/ JABALÍ, Nº7, T.M. DE MARBELLA (MALAGA). | | |
| PROPIEDAD: | ASTRA PROPERTY INVEST, S.L. | | |
| PLANO: | SECCION B | | Nº: 15 |
| 18-02-2016 | 15-29 | B-15 | |

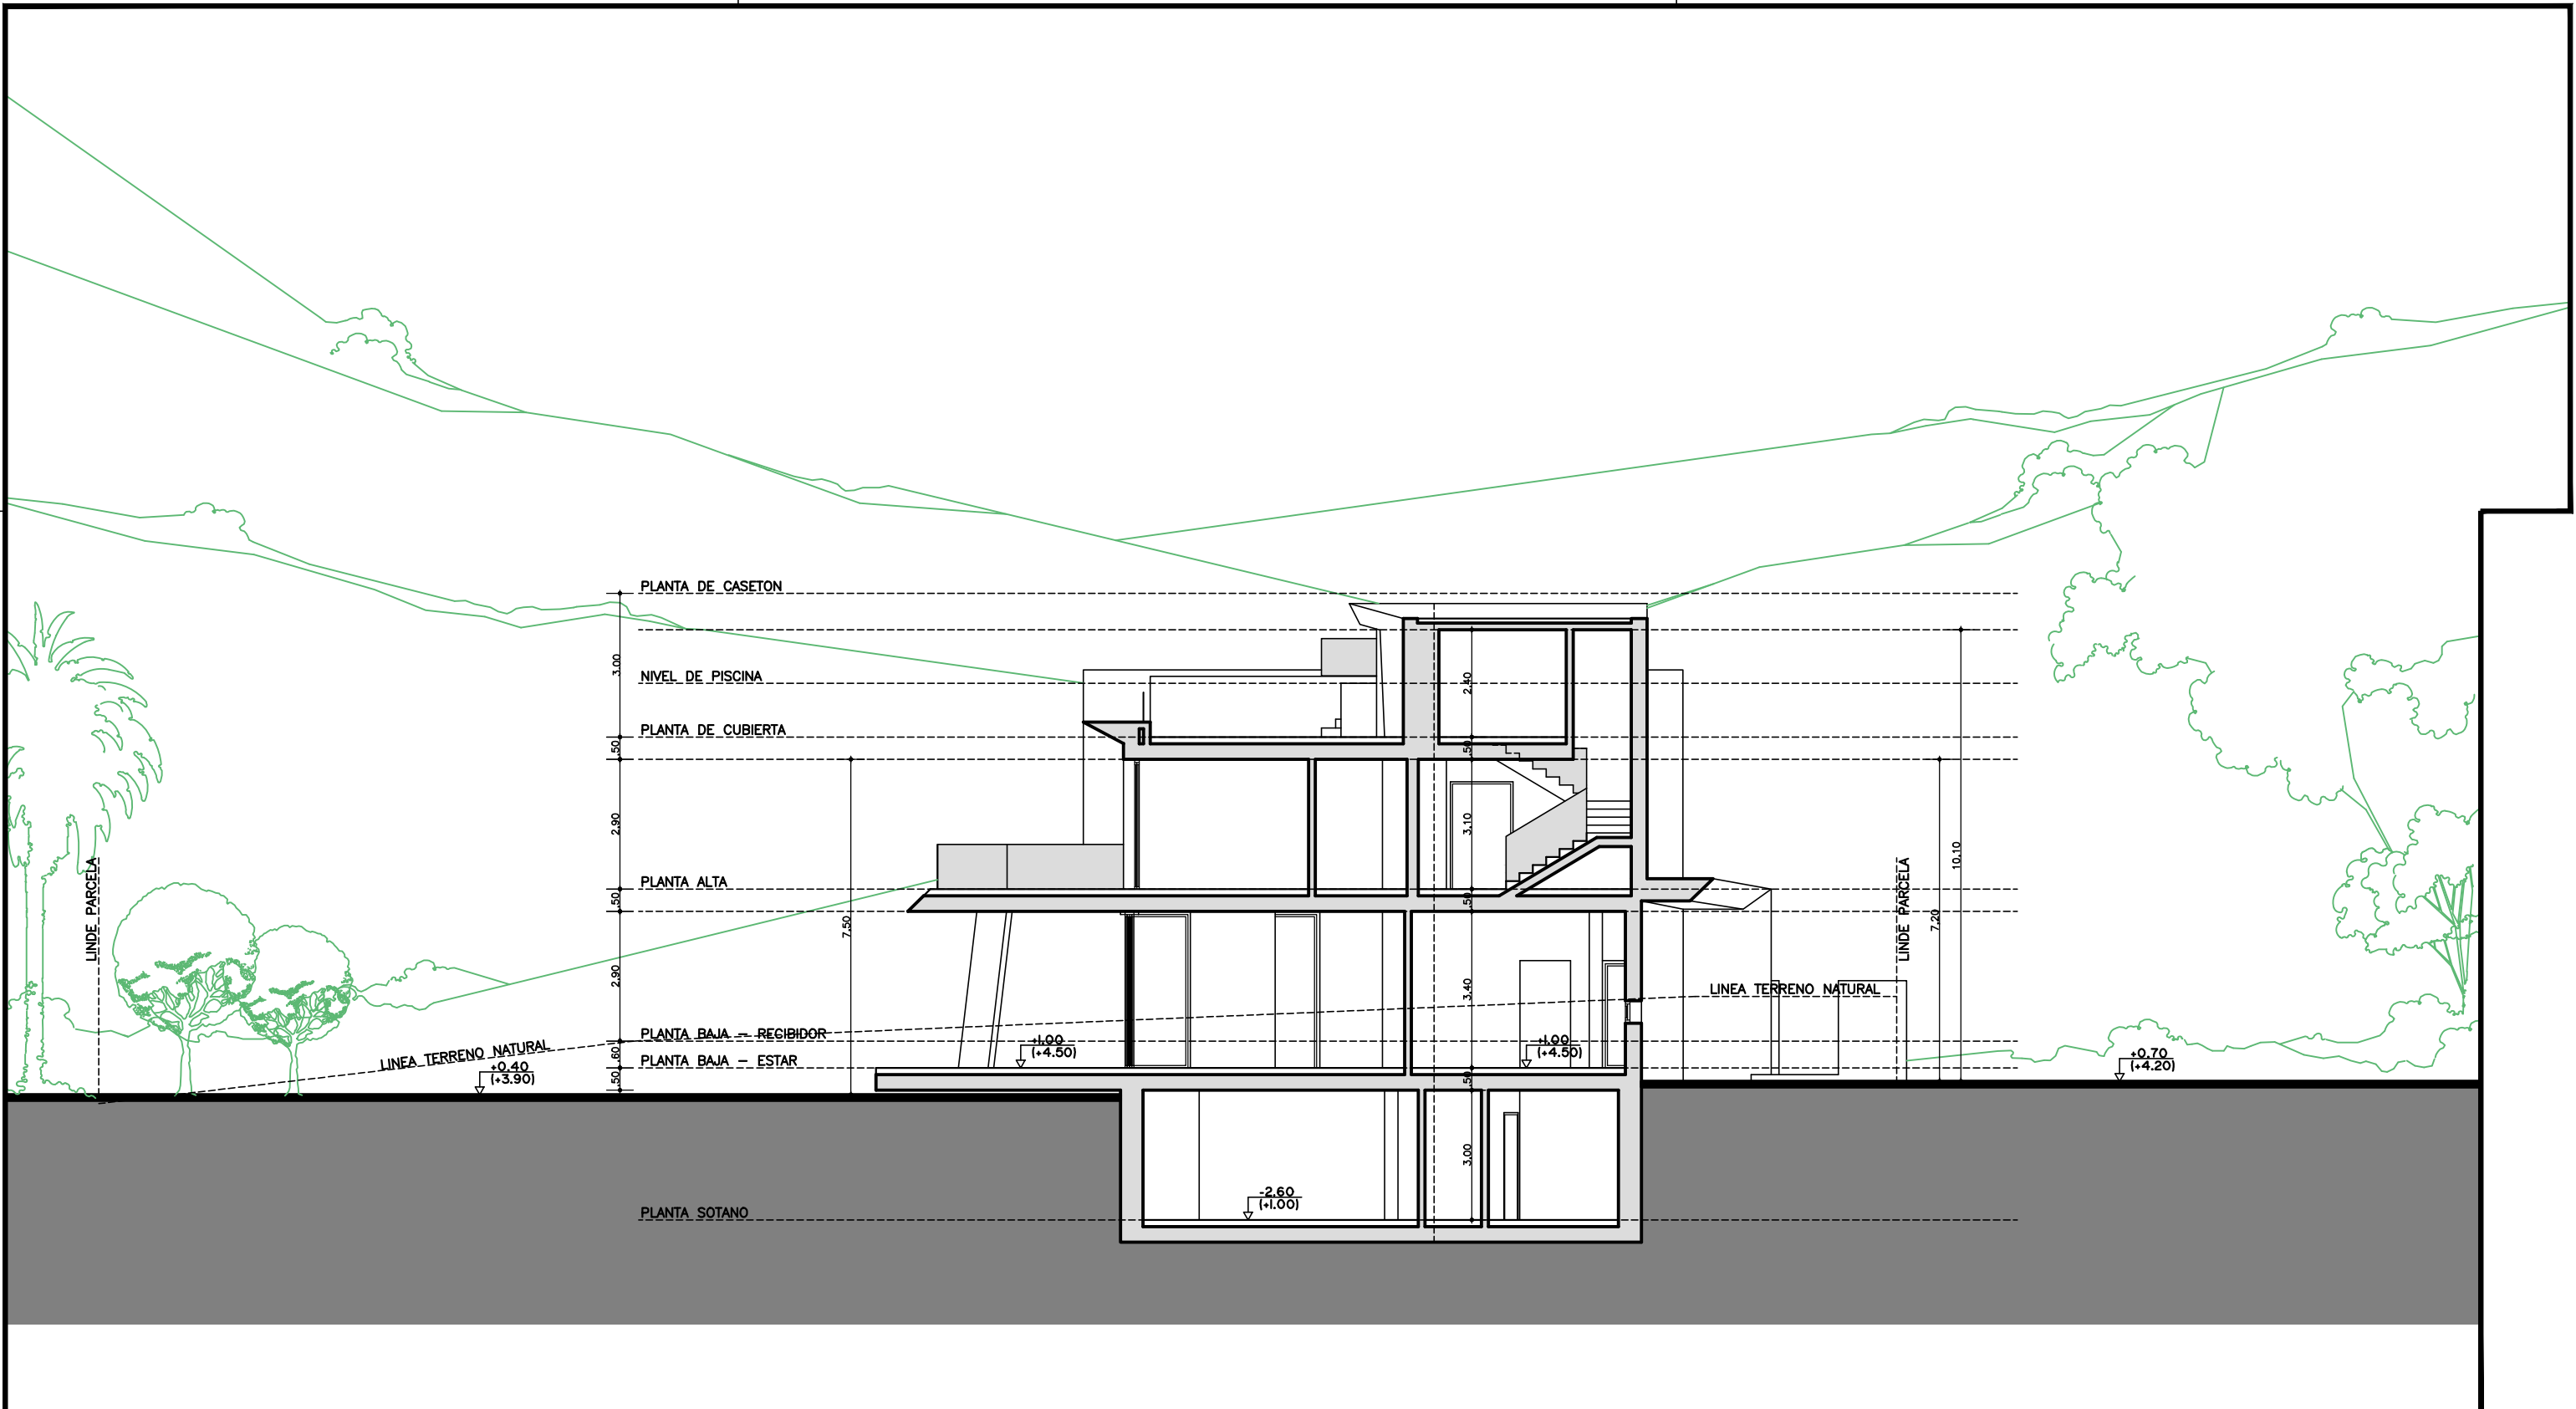

González Jacobson
ARQUITECTURA

RODOLFO AMIEVA JACOBSON
DIEGO MACIAS DOMINGUEZ
ARQUITECTOS

Urb. Hacienda LAS CHAPAS s/n
Ctra. Cádiz, Km. 193
29600 MARBELLA
Tel. 95 283 28 59
Fax. 95 283 67 94
info@gjarquitectura.com
www.gjarquitectura.com

PROYECTO EJECUCION DE VIVIENDA UNIFAMILIAR AISLADA Y PISCINA

| | | | |
|------------|---|------|--------|
| SITUACION: | URBANIZACIÓN "LOS MONTEROS", C/ JABALÍ, Nº7, T.M. DE MARBELLA (MALAGA). | | |
| PROPIEDAD: | ASTRA PROPERTY INVEST, S.L. | | |
| PLANO: | SECCION C | | Nº: 16 |
| 18-02-2016 | 15-29 | B-16 | |