


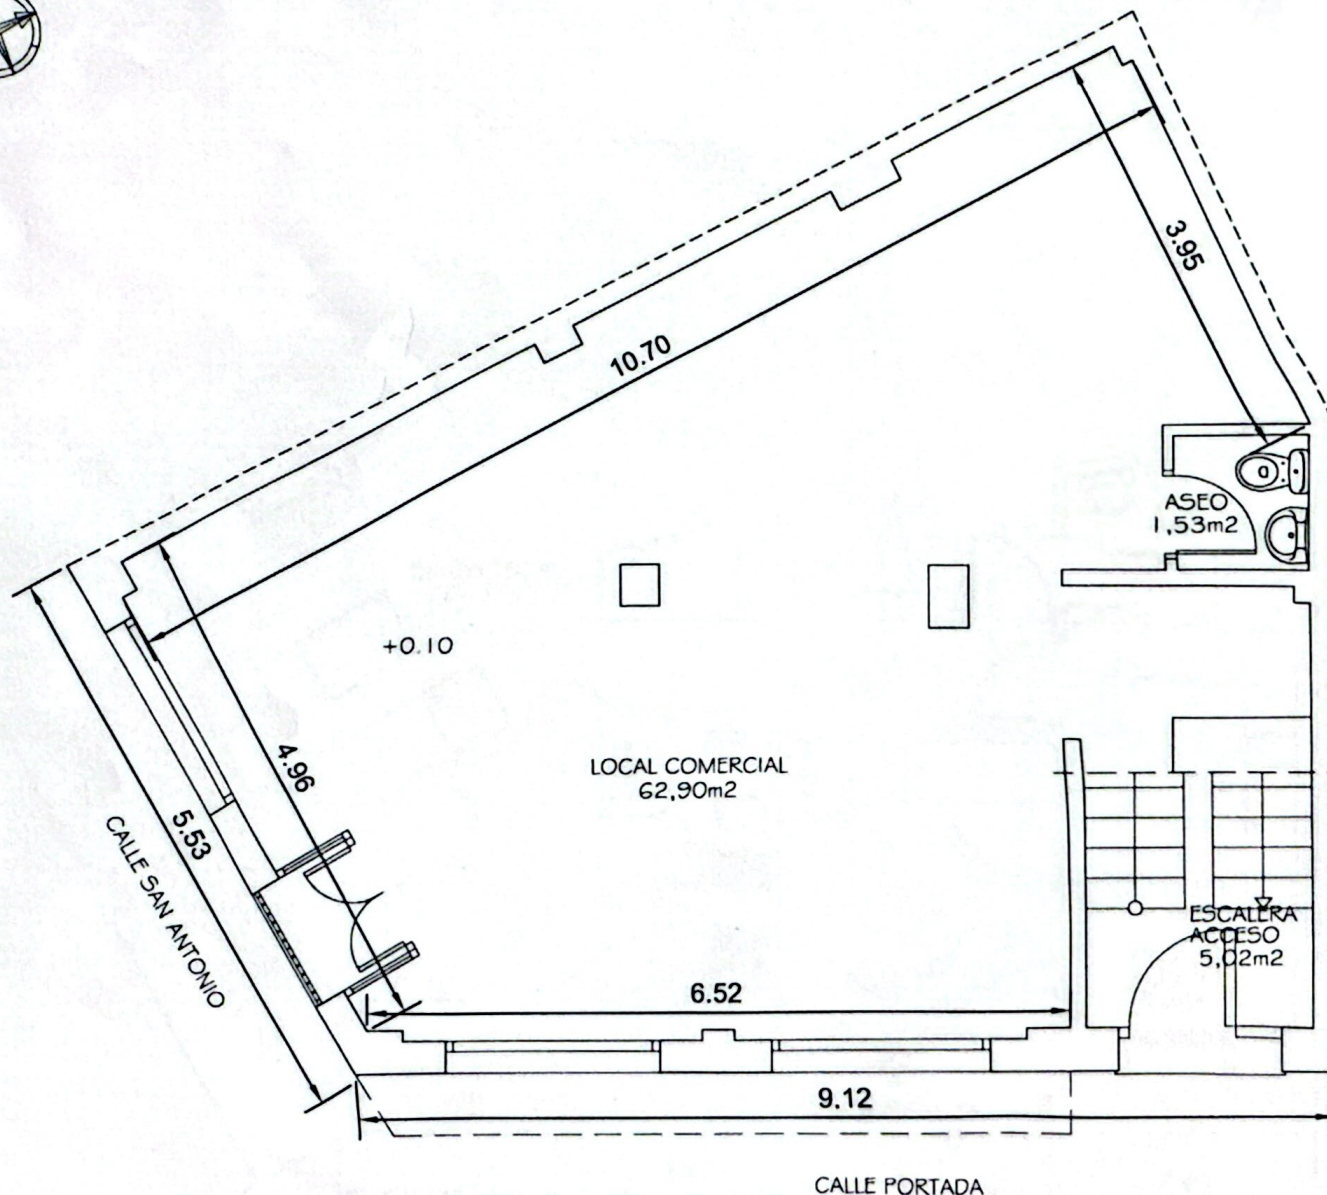

SUPERFICIE CONSTRUIDAS GENERAL					
	PLANTA BAJA	PLANTA 1ª	PLANTA 2ª	ATICO	TOTAL POR USOS
Local Comercial	73,85 m2				73,85 m2
Viviendas	8,83 m2	77,72 m2	77,72 m2	29,23 m2	191,50 m2
SUP. CONST. TOTAL					265,45 m2

SUPERFICIE CONSTRUIDAS DETALLADO					
	PLANTA BAJA	PLANTA 1ª	PLANTA 2ª	ATICO	TOTAL POR USOS
Local Comercial	73,85 m2				73,85 m2
Vivienda A		88,04 m2			88,04 m2
Vivienda B			88,04 m2	20,23 m2	88,27 m2
Accesos	8,83 m2	9,68 m2	9,68 m2	9,00 m2	33,19 m2
SUP. CONST. TOTAL					265,45 m2

OTRAS SUPERFICIES					
	PLANTA BAJA	PLANTA 1ª	PLANTA 2ª	ATICO	TOTAL POR USOS
Patio P1		8,45 m2			8,45 m2
Asoteo				34,15 m2	34,15 m2
SUP. TOTAL					40,60 m2

PLANTA BAJA: LOCAL COMERCIAL

CALLE PORTADA



ESTUDIO DE ARQUITECTURA Y URBANISMO
ARQUITECTO
MANUEL BENITEZ NARANJO


Avda. Andalucía, Edif. La Espiga, 42-4ª-F. ESTEPONA (MALAGA).
Tlf 952 790322 - 609 037639. Correo electrónico: mba@coamalaga.es



PROPIETARIO:
JOSEFA GALAN CANO

FECHA:	EXPT:	HOJA n°:	ESCALA:
NOV/17	1704C	02	1:50

CERTIFICADO DE RECONOCIMIENTO Y
MEDICIÓN DE EDIFICIO DE 2
VIVIENDAS Y LOCAL COMERCIAL EN
C/PORTADA N°82 ESQUINA C/SAN
ANTONIO N°2 ESTEPONA (MALAGA).
DISTRIBUCION PLANTA BAJA

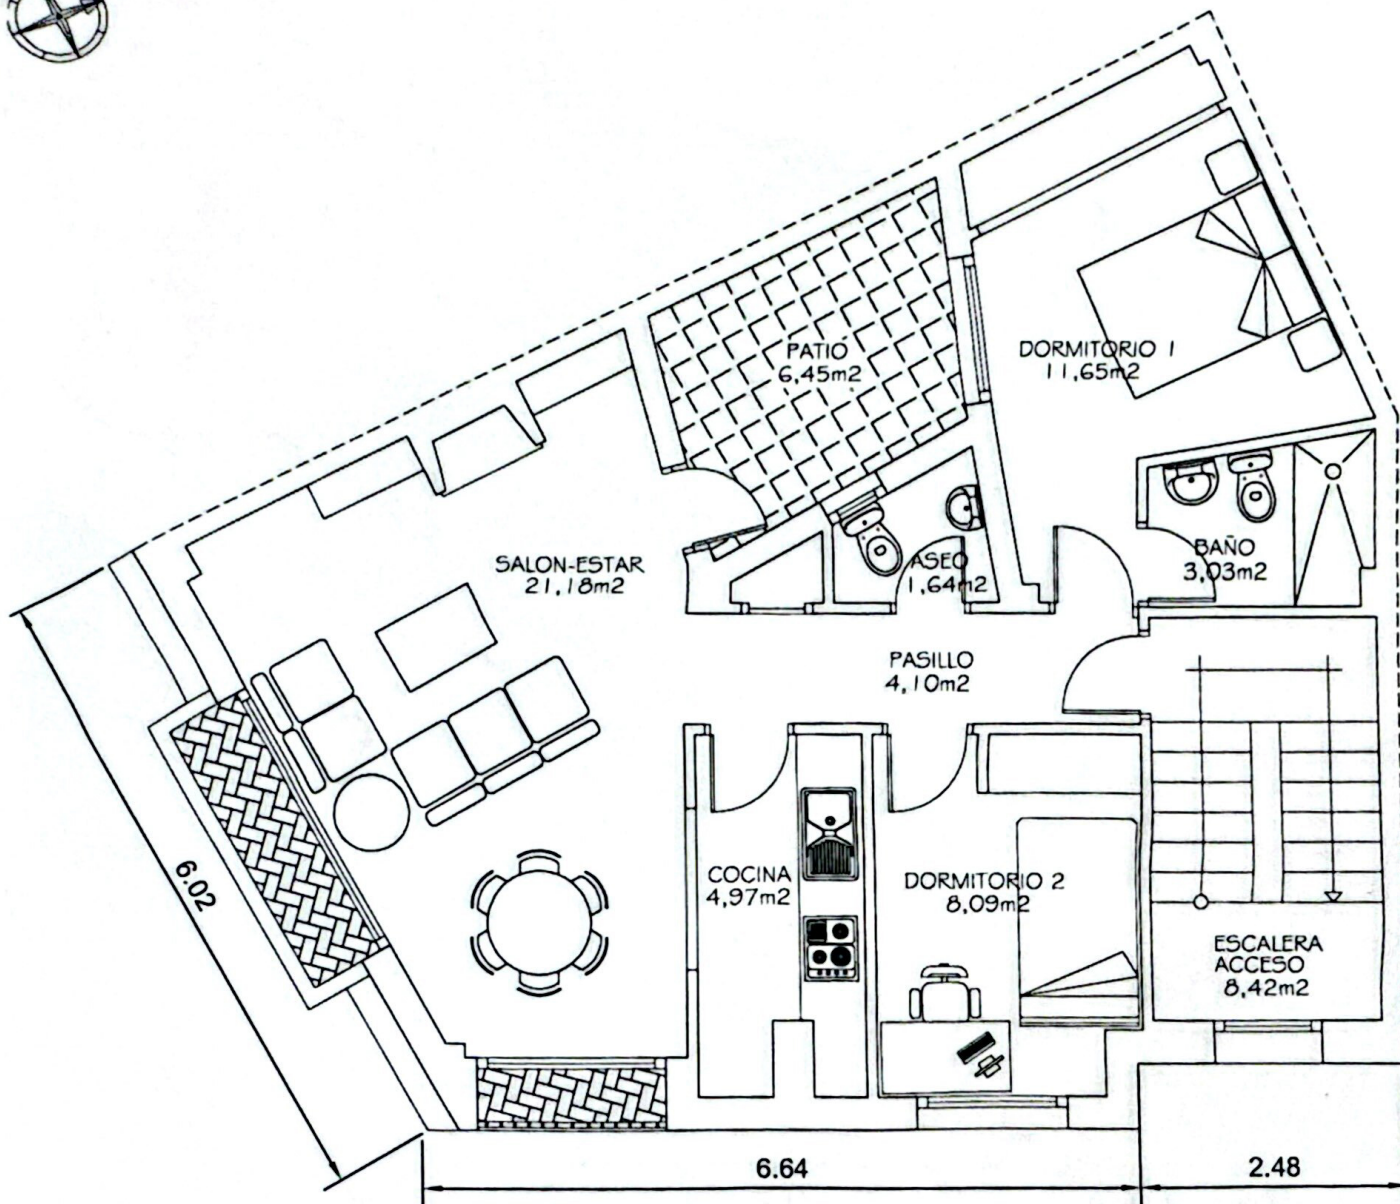

SUPERFICIE CONSTRUIDAS GENERAL				
	PLANTA BAJA	PLANTA 1ª	PLANTA 2ª	ATICO
Local Comercial	73,85 m2			
Viviendas	8,83 m2	77,72 m2	77,72 m2	28,23 m2
SUP. CONST. TOTAL				265,45 m2

SUPERFICIE CONSTRUIDAS DETALLADO				
	PLANTA BAJA	PLANTA 1ª	PLANTA 2ª	ATICO
Local Comercial	73,85 m2			
Vivienda A		68,04 m2		
Vivienda B			68,04 m2	20,23 m2
Accesos	8,83 m2	8,88 m2	8,88 m2	9,00 m2
SUP. CONST. TOTAL				265,45 m2

OTRAS SUPERFICIES				
	PLANTA BAJA	PLANTA 1ª	PLANTA 2ª	ATICO
Patio P1		6,45 m2		
Acotras				34,15 m2
SUP. TOTAL				40,60 m2

PLANTA PRIMERA: VIVIENDA A



ESTUDIO DE ARQUITECTURA Y URBANISMO
ARQUITECTO
MANUEL BENITEZ NARANJO

Avda. Andalucía, Edif. La Espiga, 42-4ª-F. ESTEPONA (MALAGA).
TEL 952 790322 - 609 037539. Correo electrónico: mbn@cooamala.es



PROPIETARIO:
JOSEFA GALAN CANO

FECHA: NOV/17
EXYTE: 1704C
HOJA n°: 03
ESCALA: 1:50

CERTIFICADO DE RECONOCIMIENTO Y
MEDICIÓN DE EDIFICIO DE 2
VIVIENDAS Y LOCAL COMERCIAL EN
C/PORTADA N°82 ESQUINA C/SAN
ANTONIO N°2 ESTEPONA (MALAGA).

DISTRIBUCION PLANTA PRIMERA