

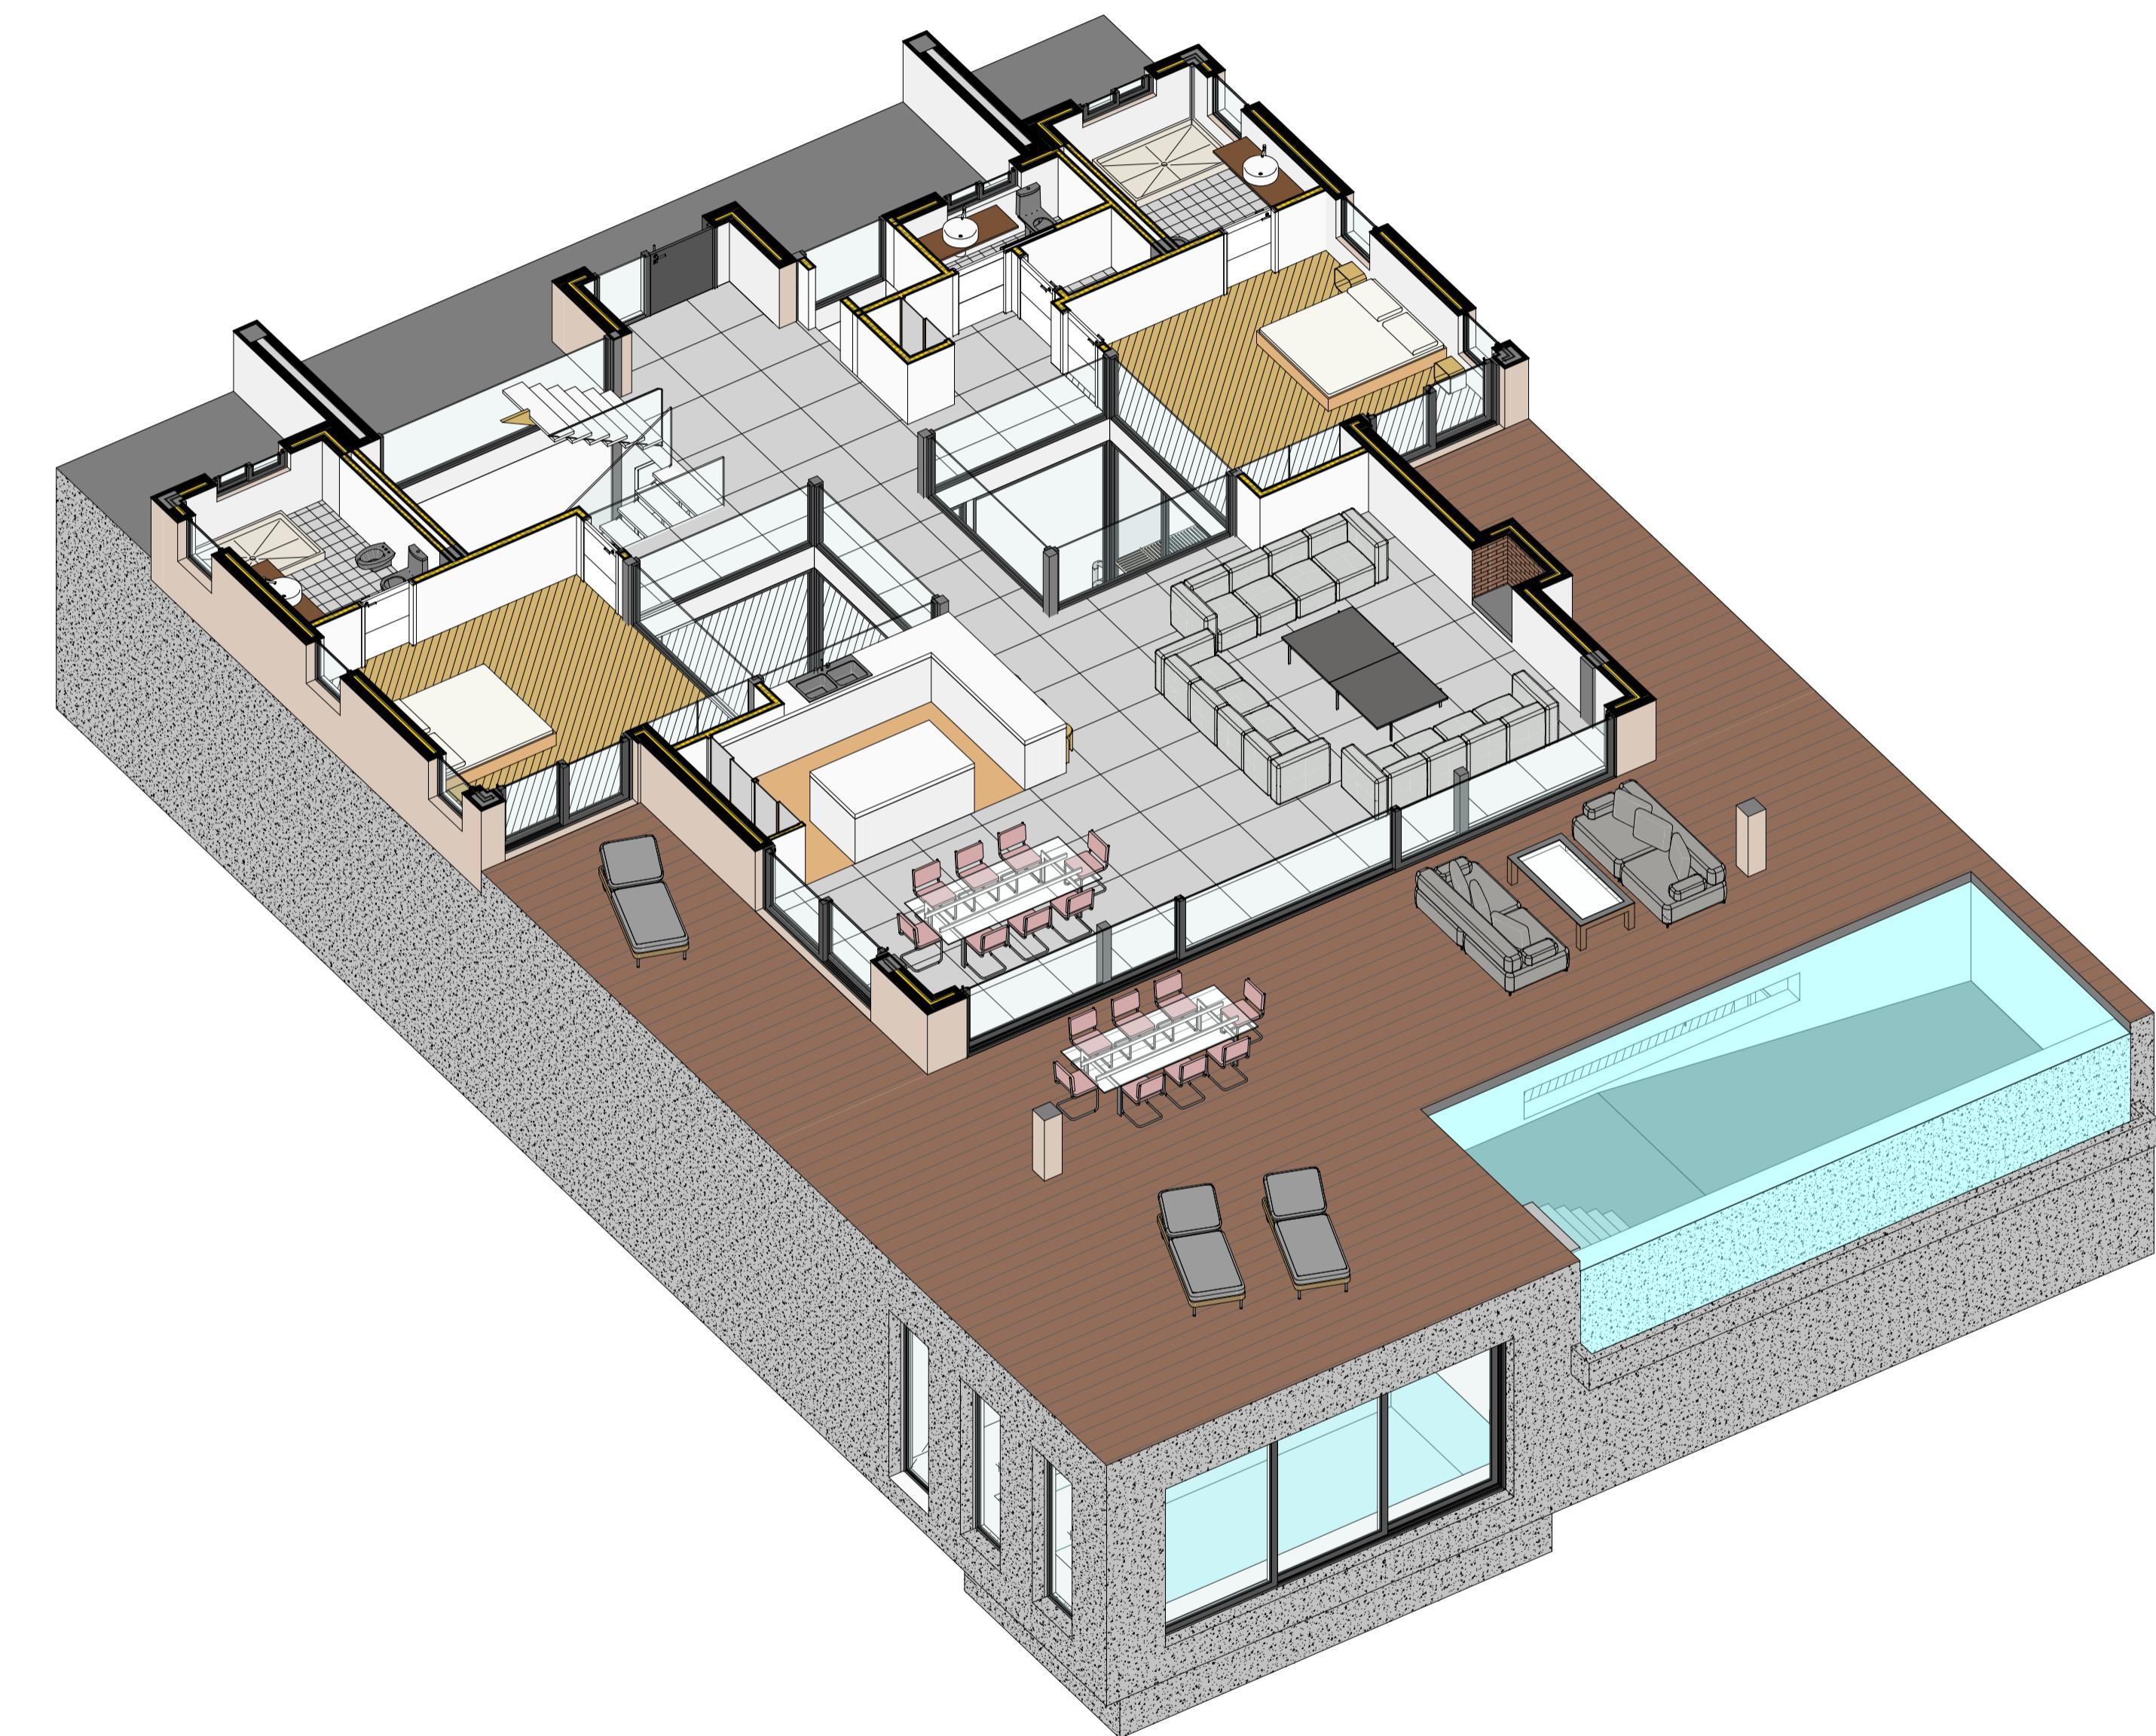
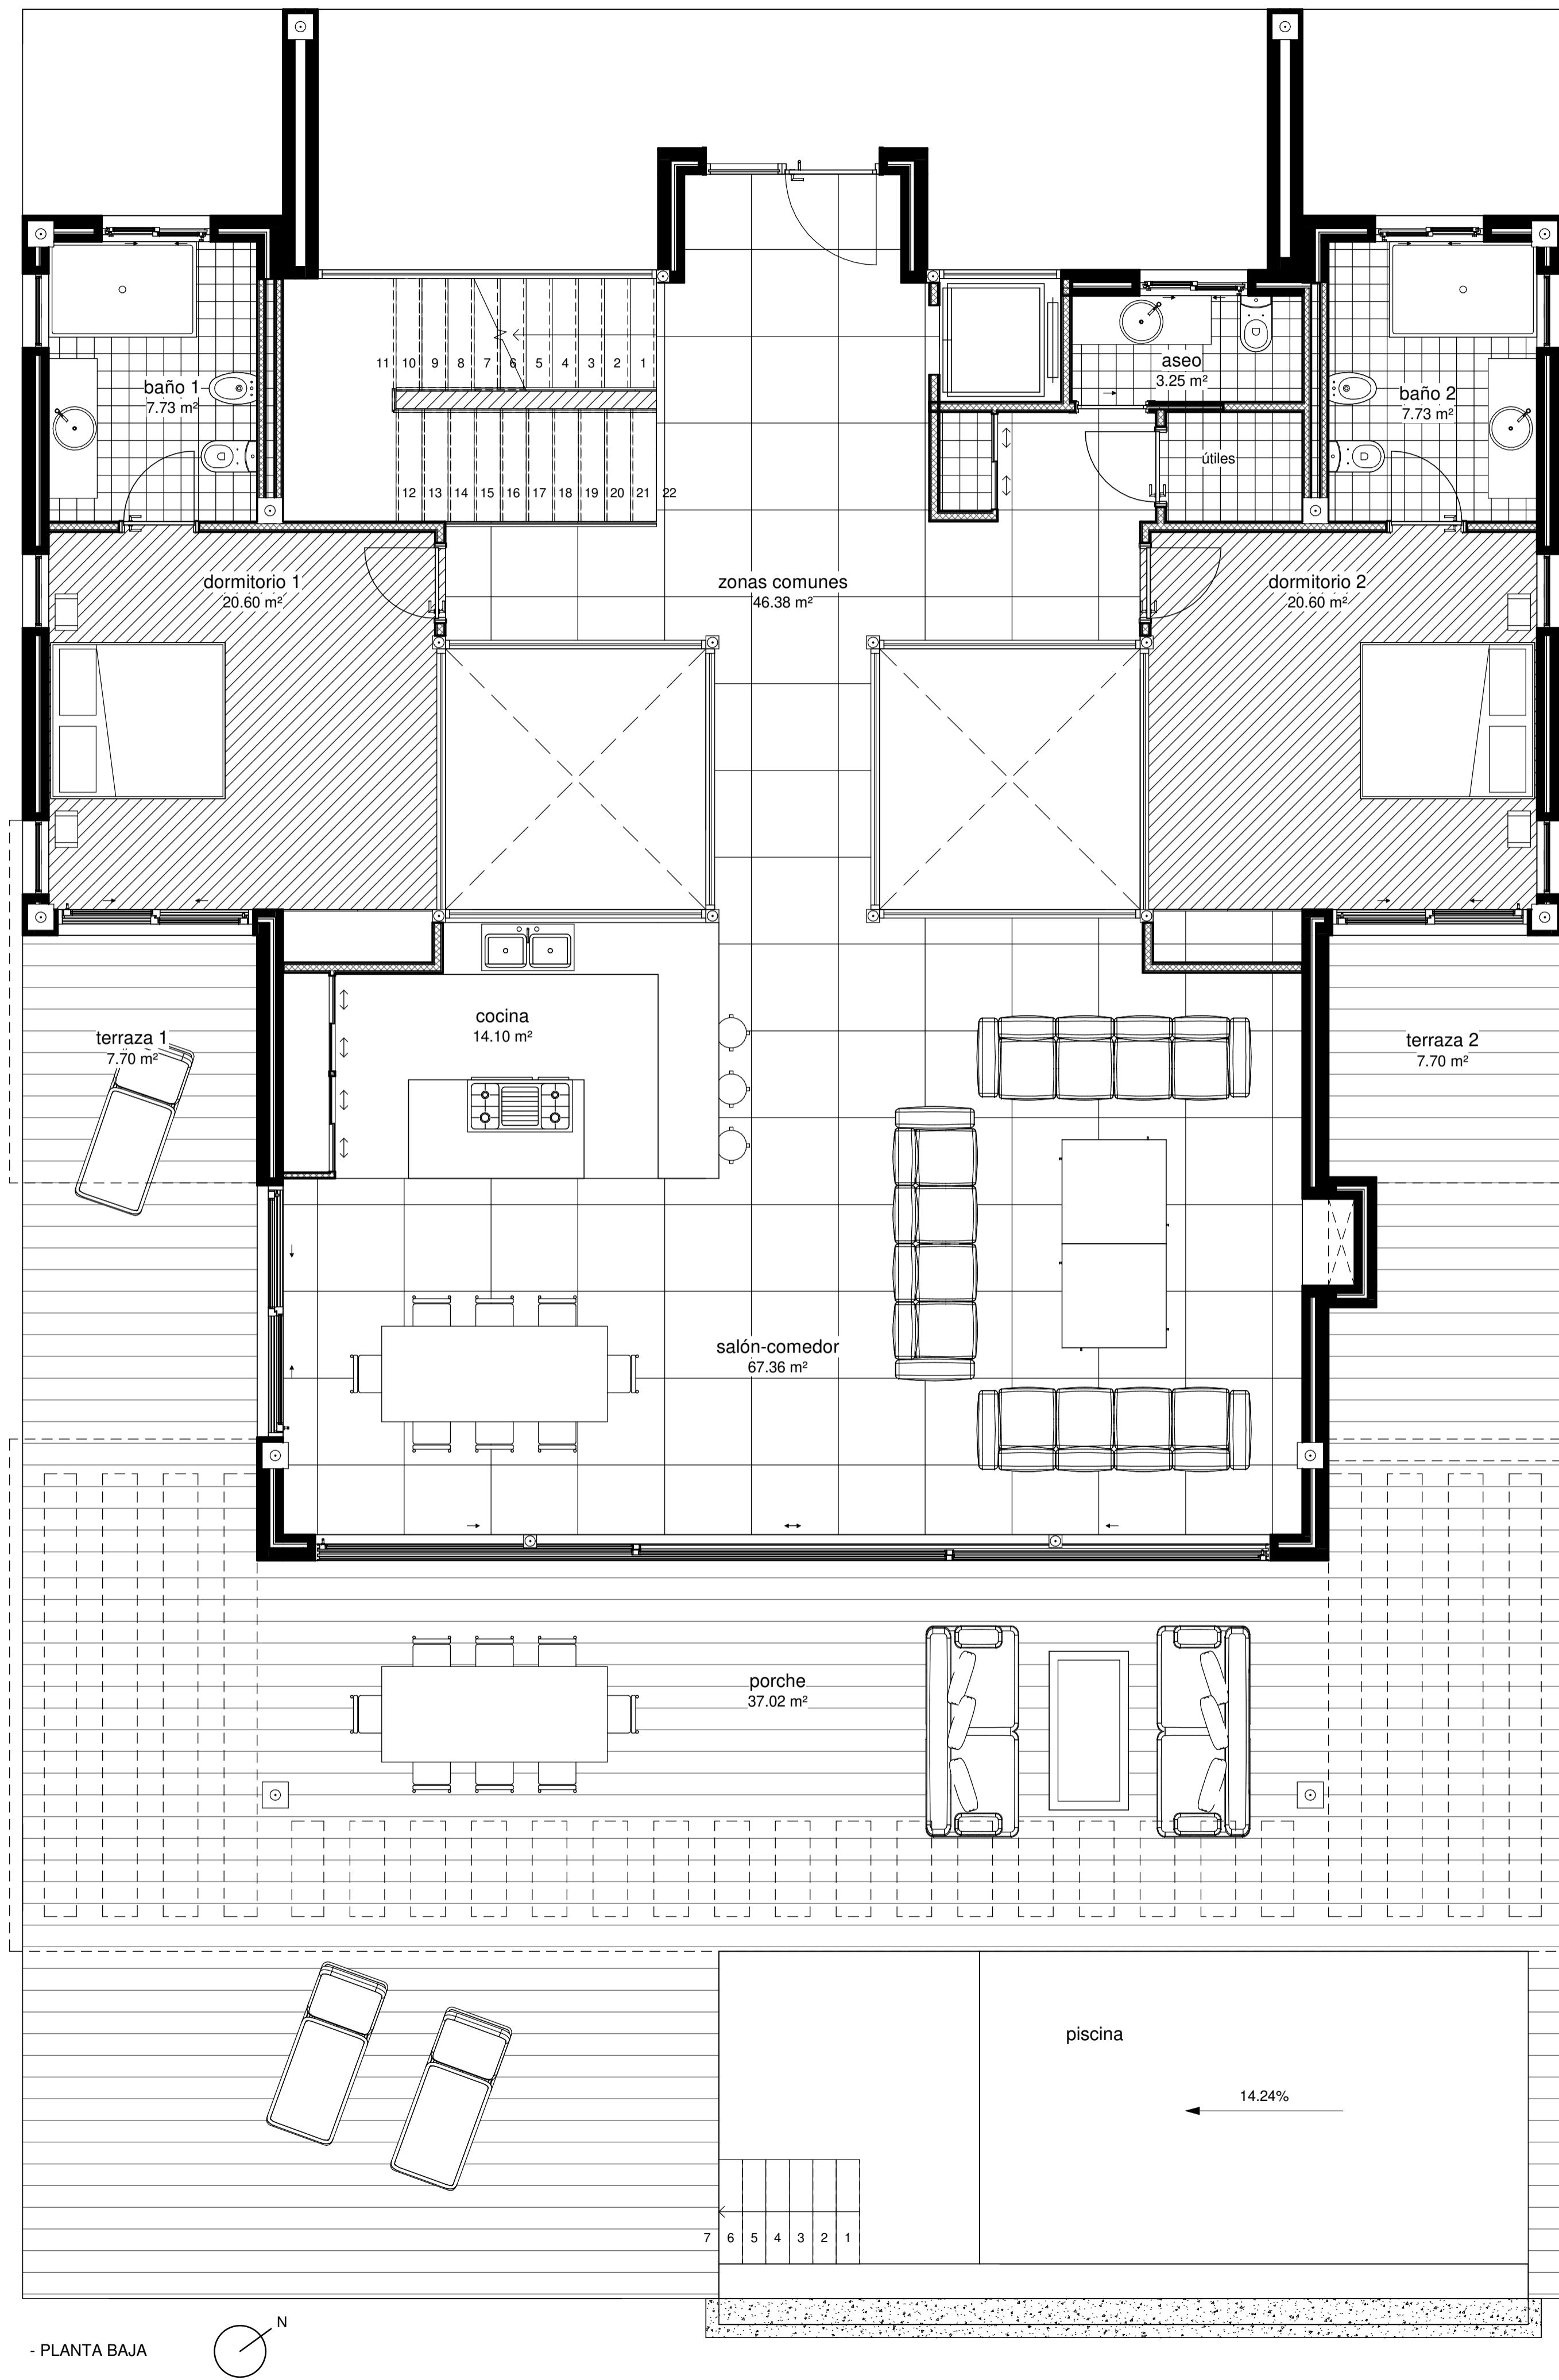


PLANTA SÓTANO (DISTRIBUCIÓN)
VIVIENDA TIPO ("A" Y "B")

ESCALA

1:50

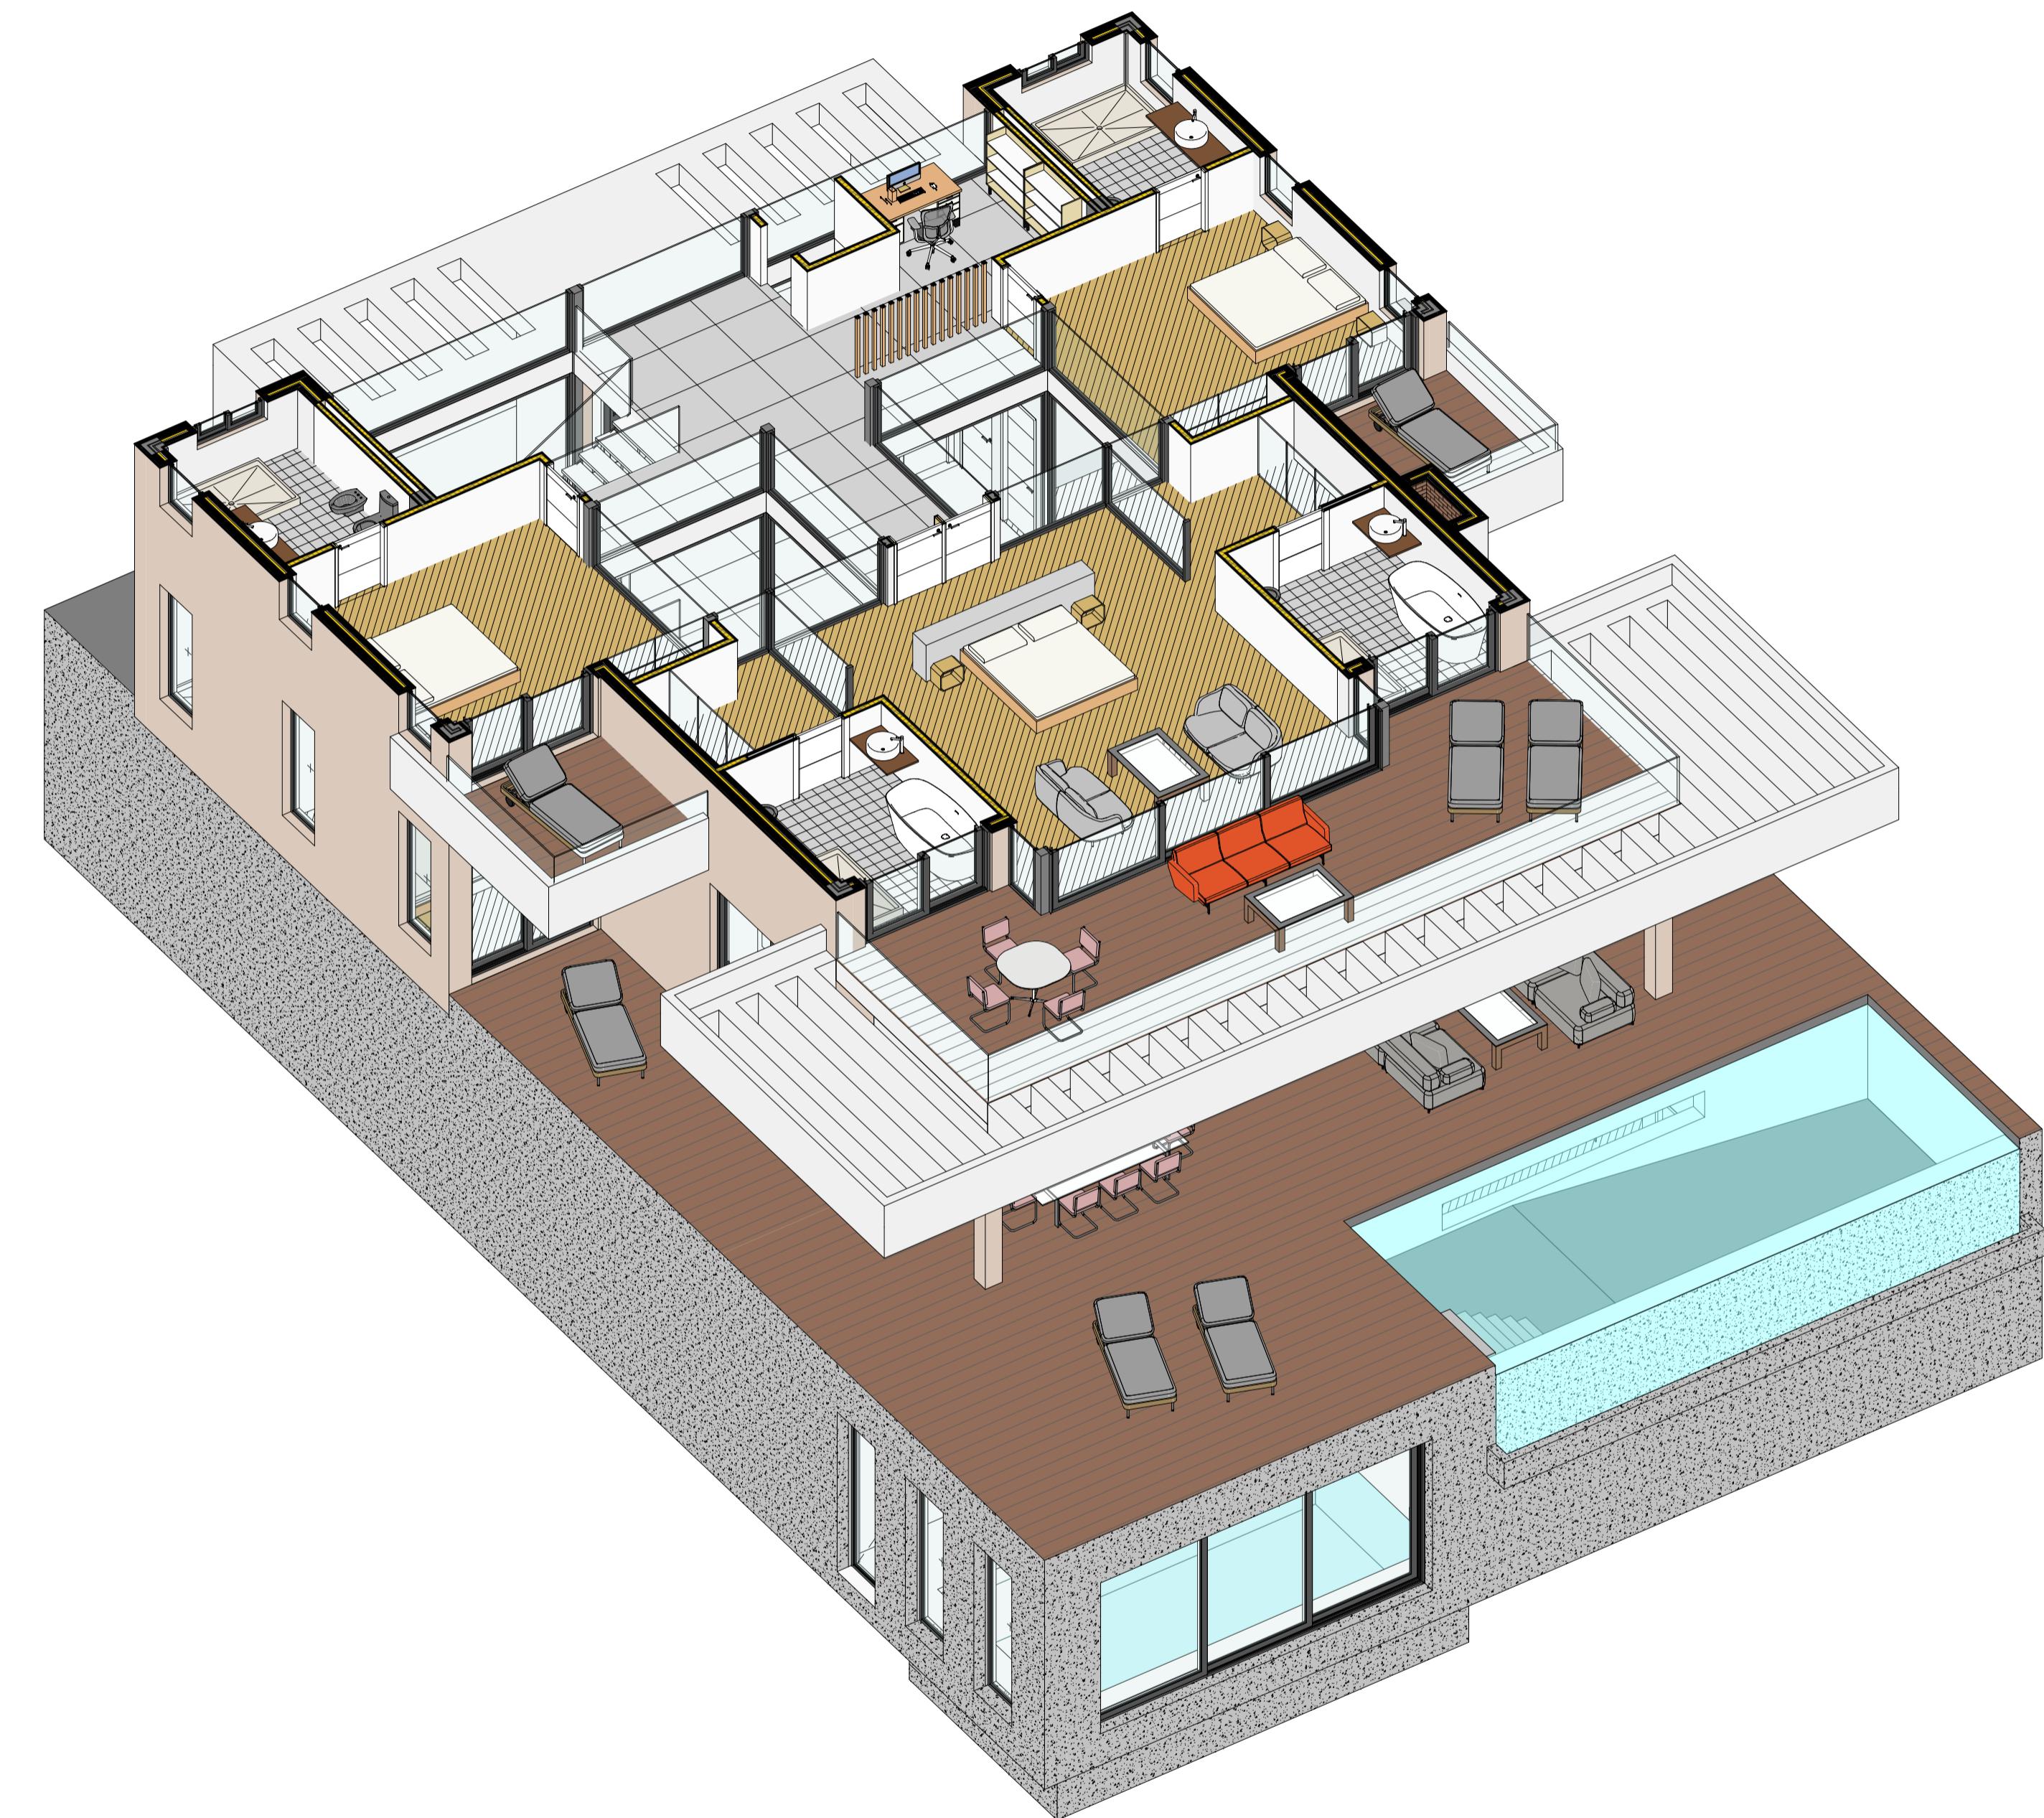


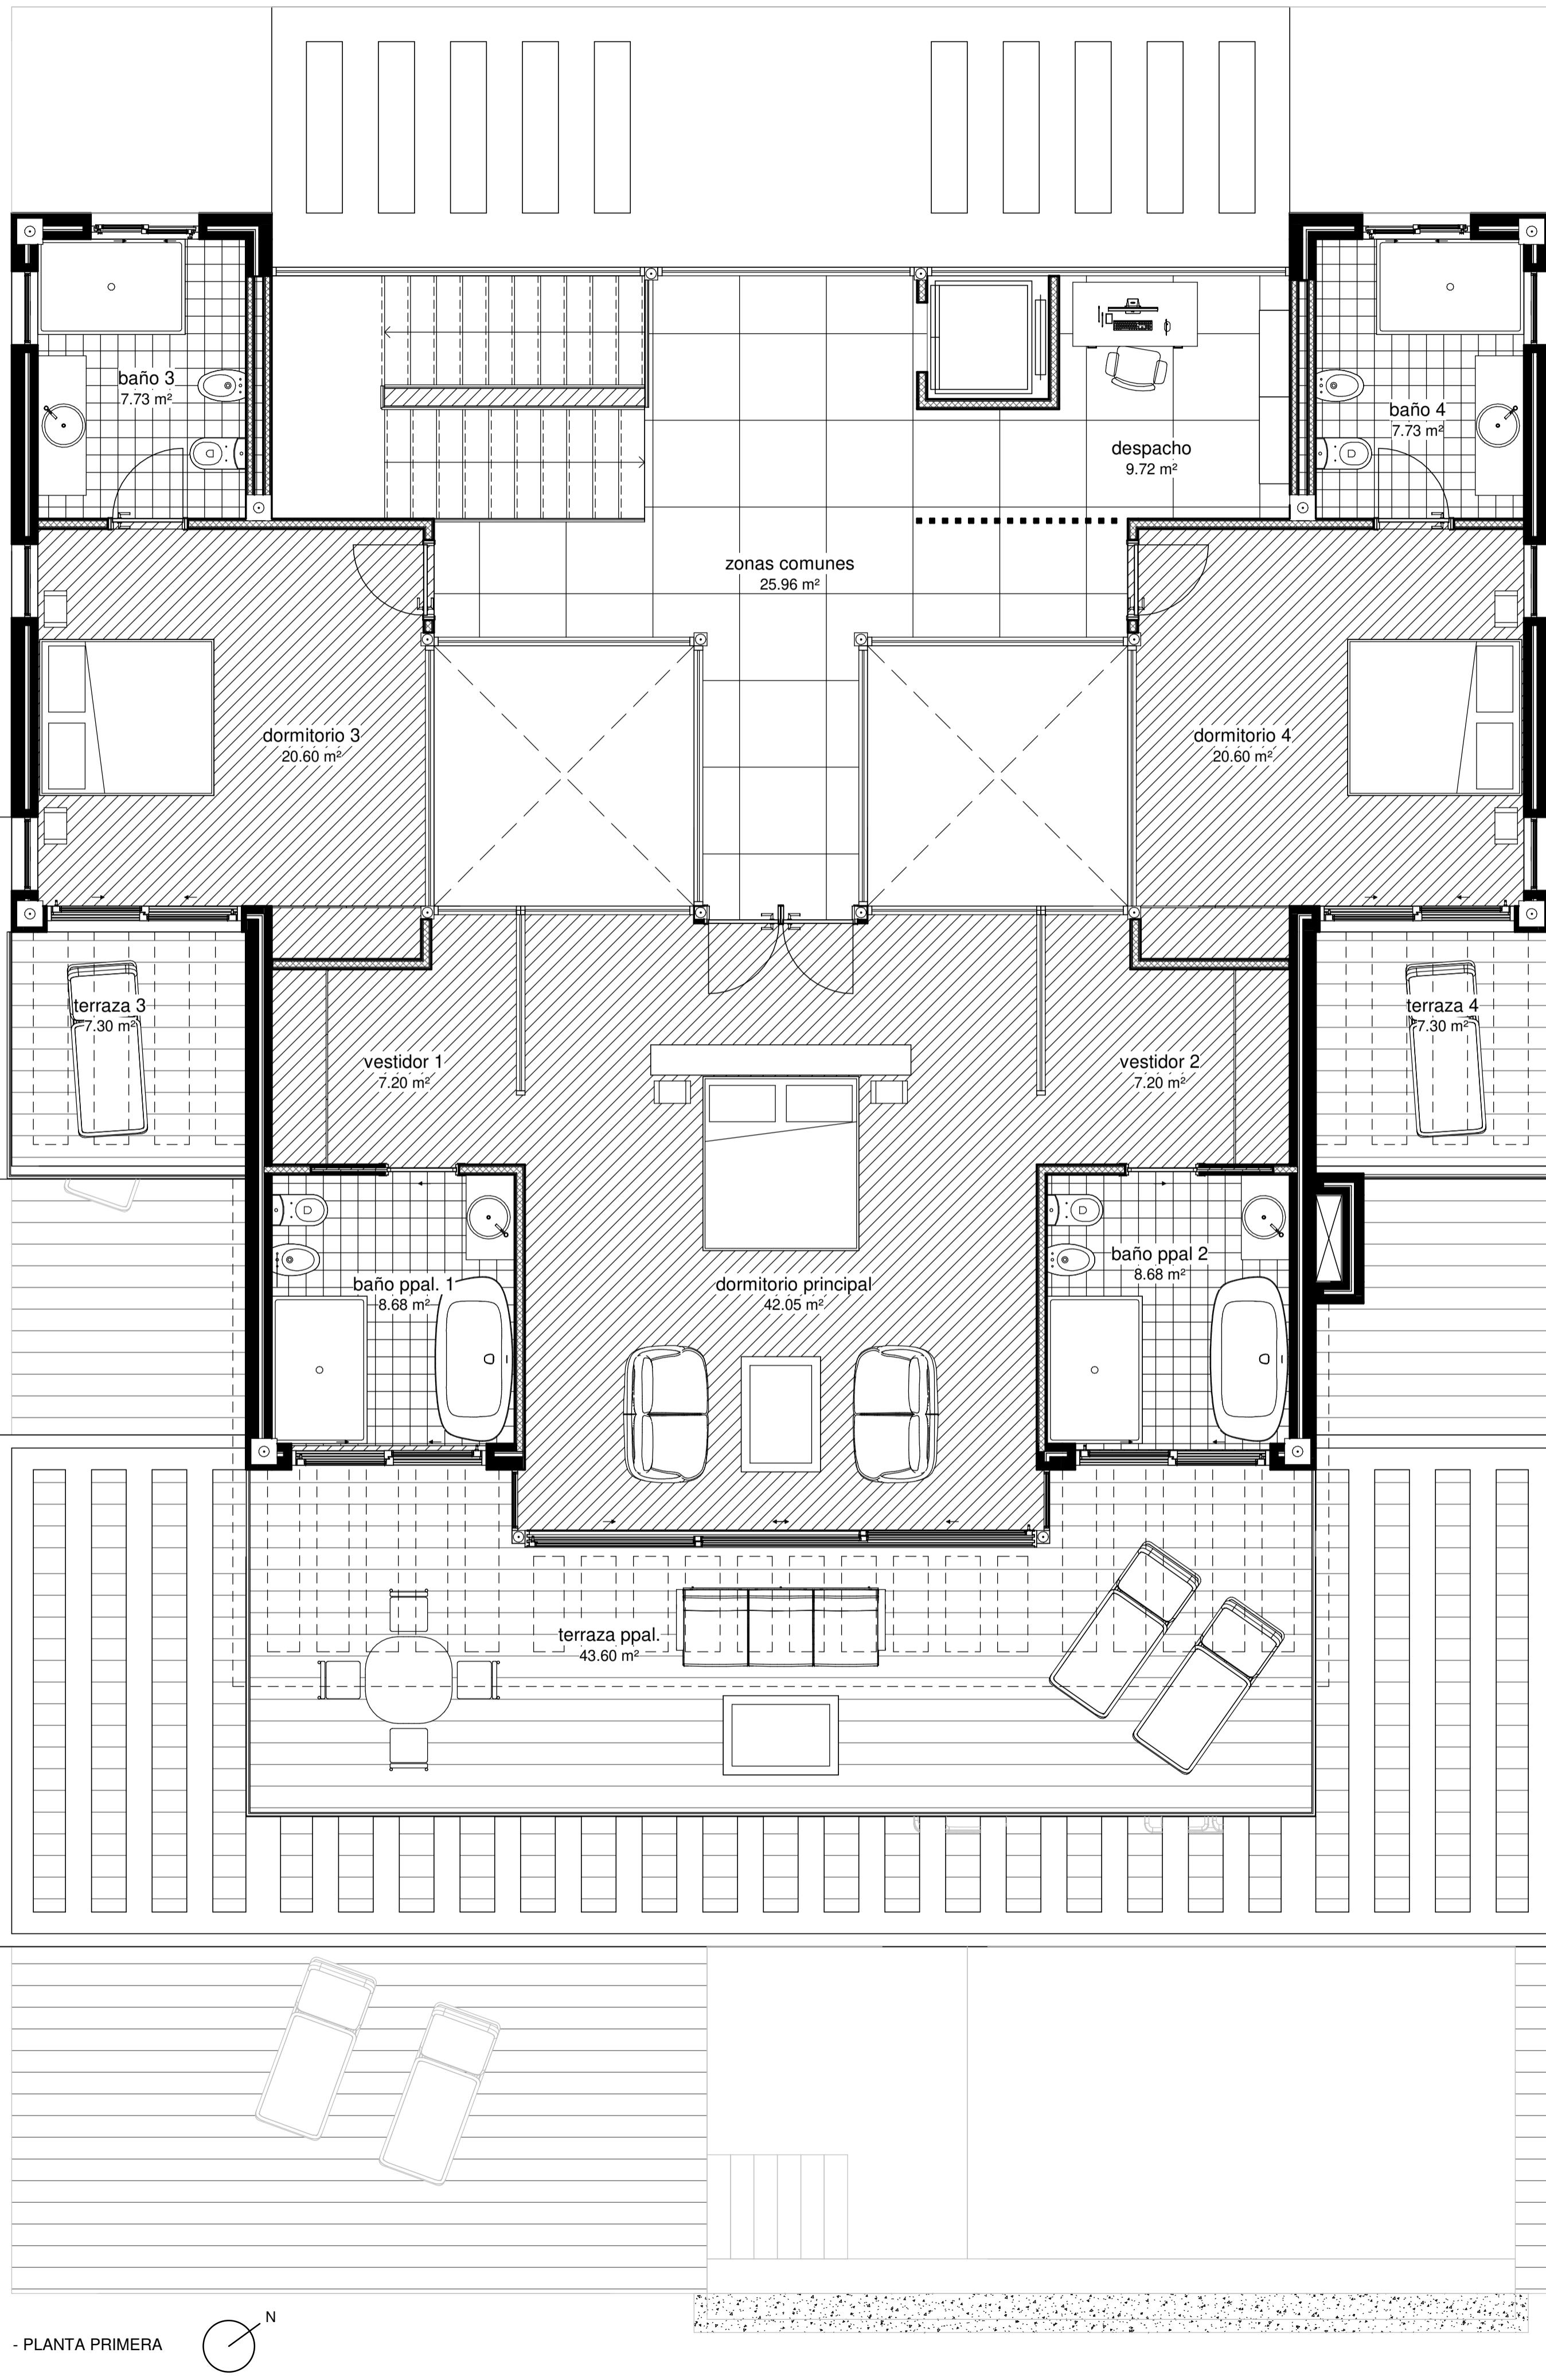



PLANTA PRIMERA (DISTRIBUCIÓN)
VIVIENDA TIPO ("A" Y "B")

ESCALA

1:50

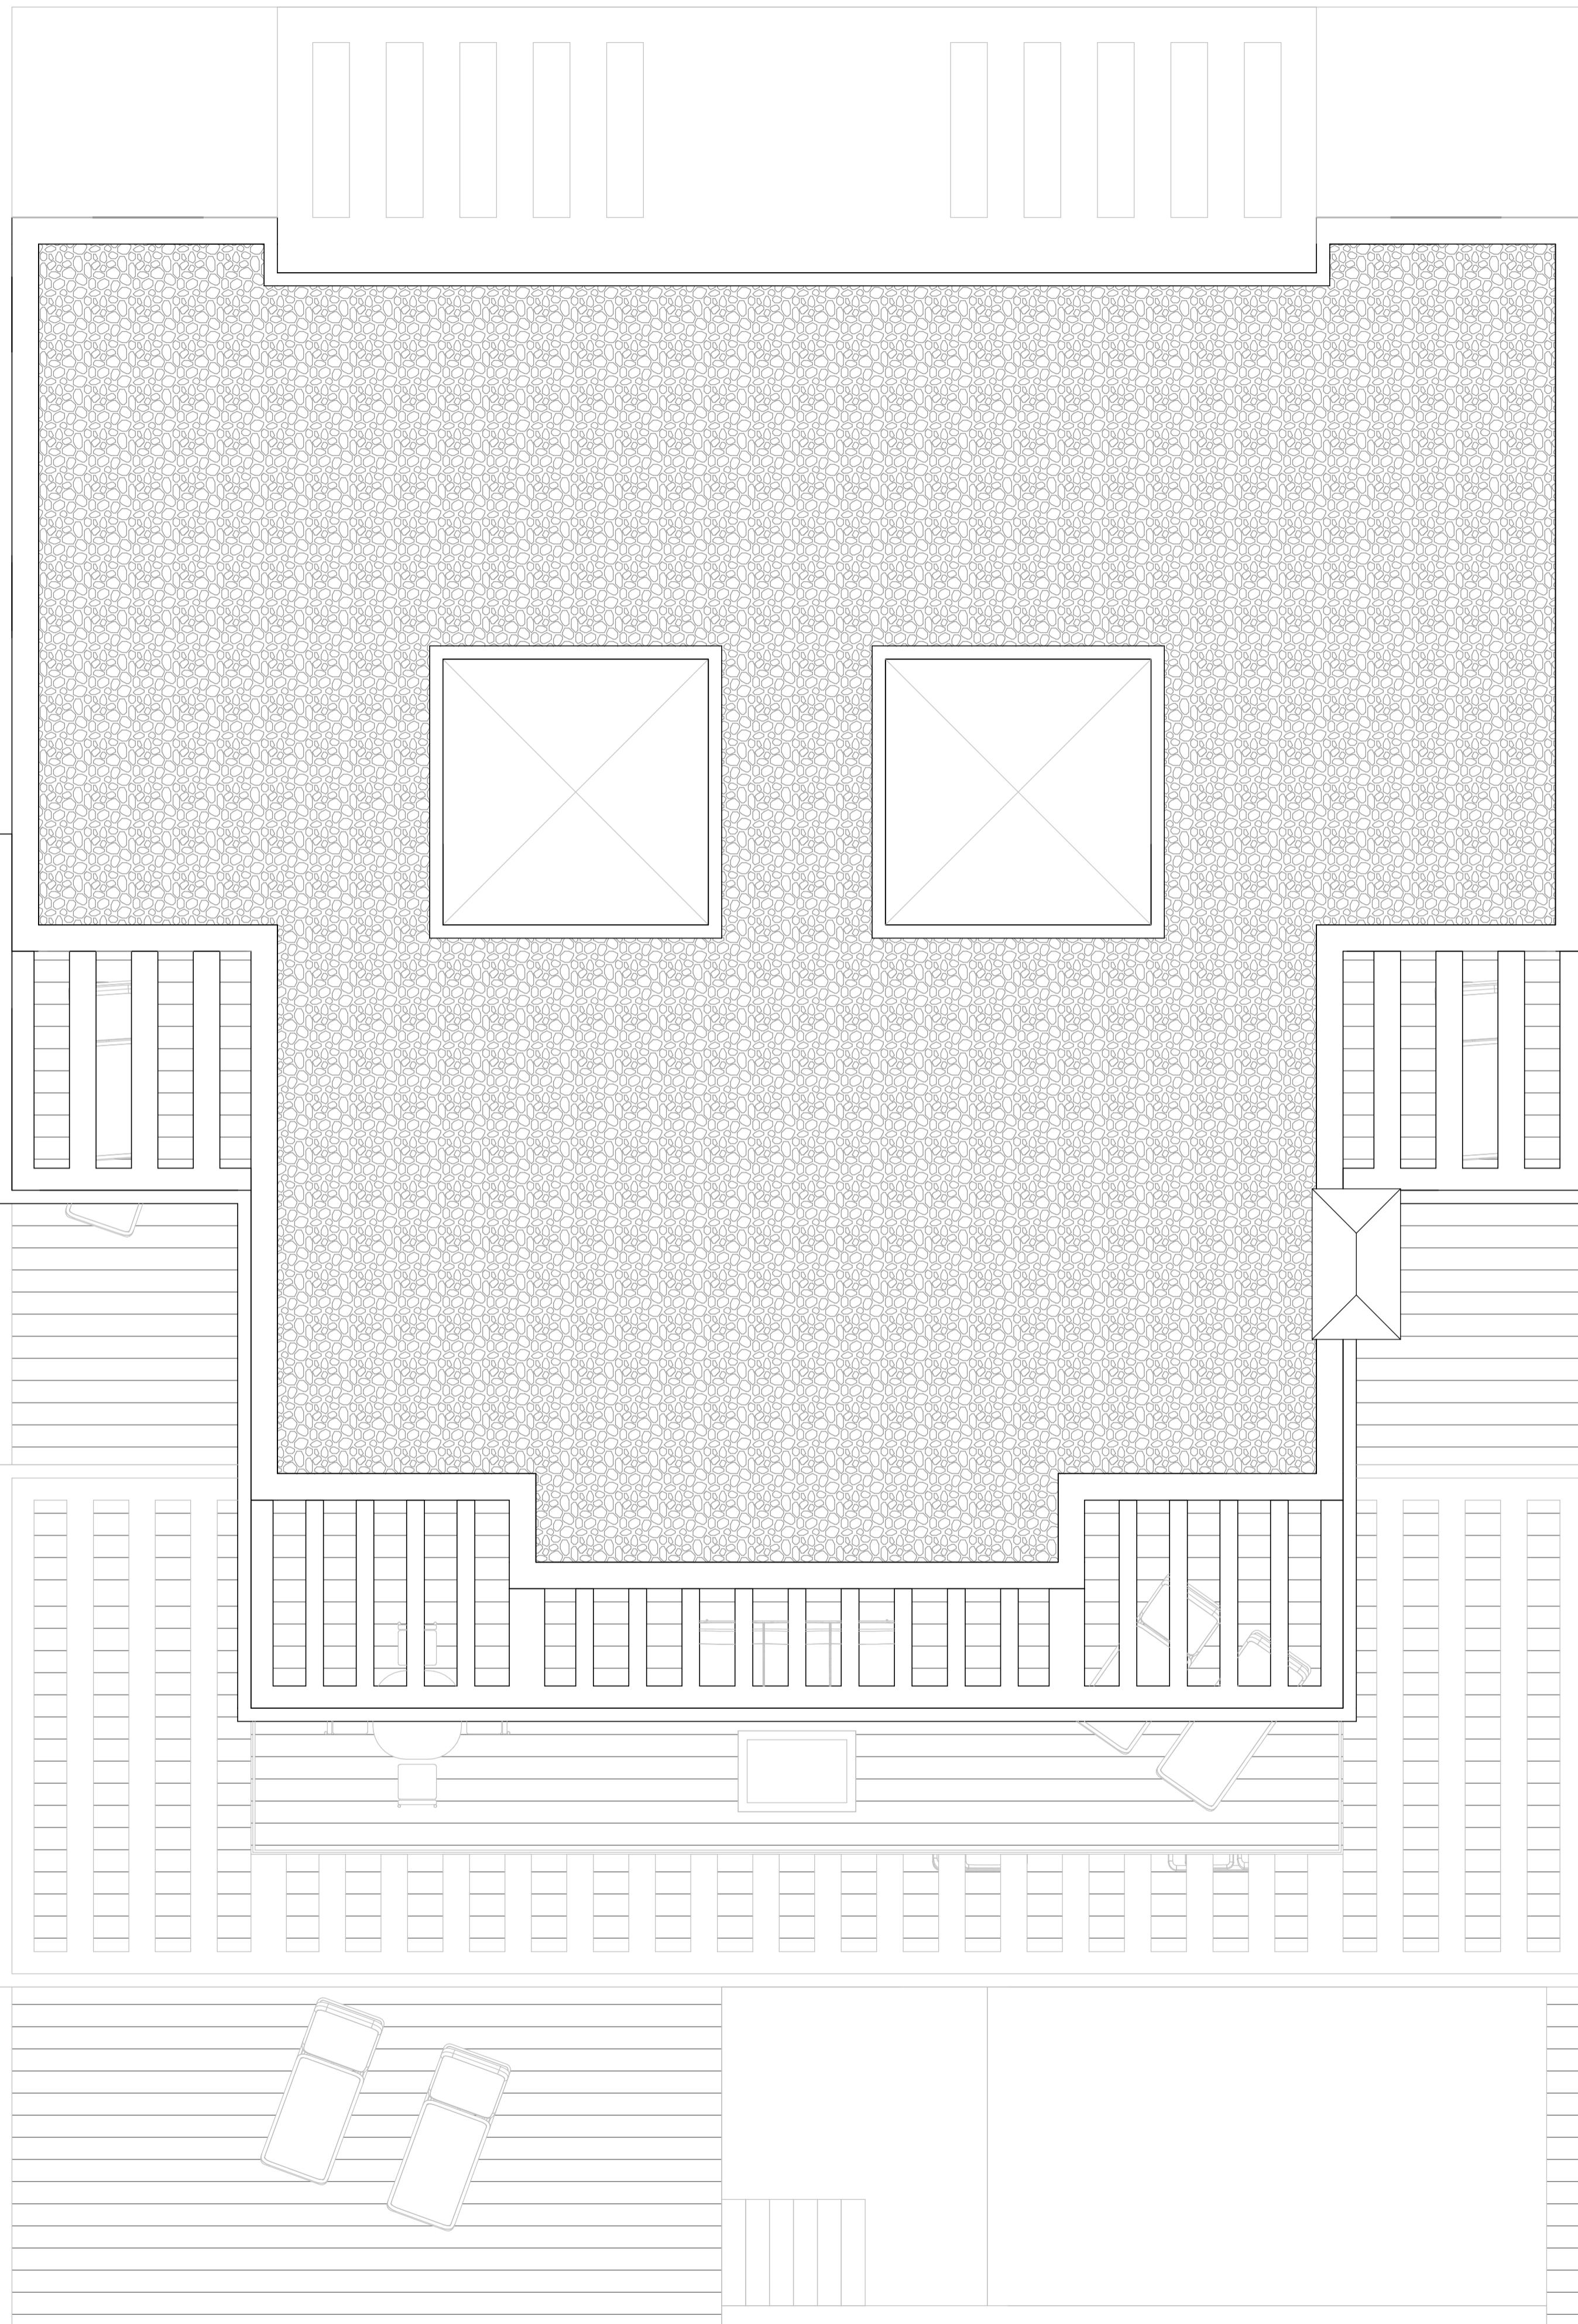

- PLANTA CUBIERTA

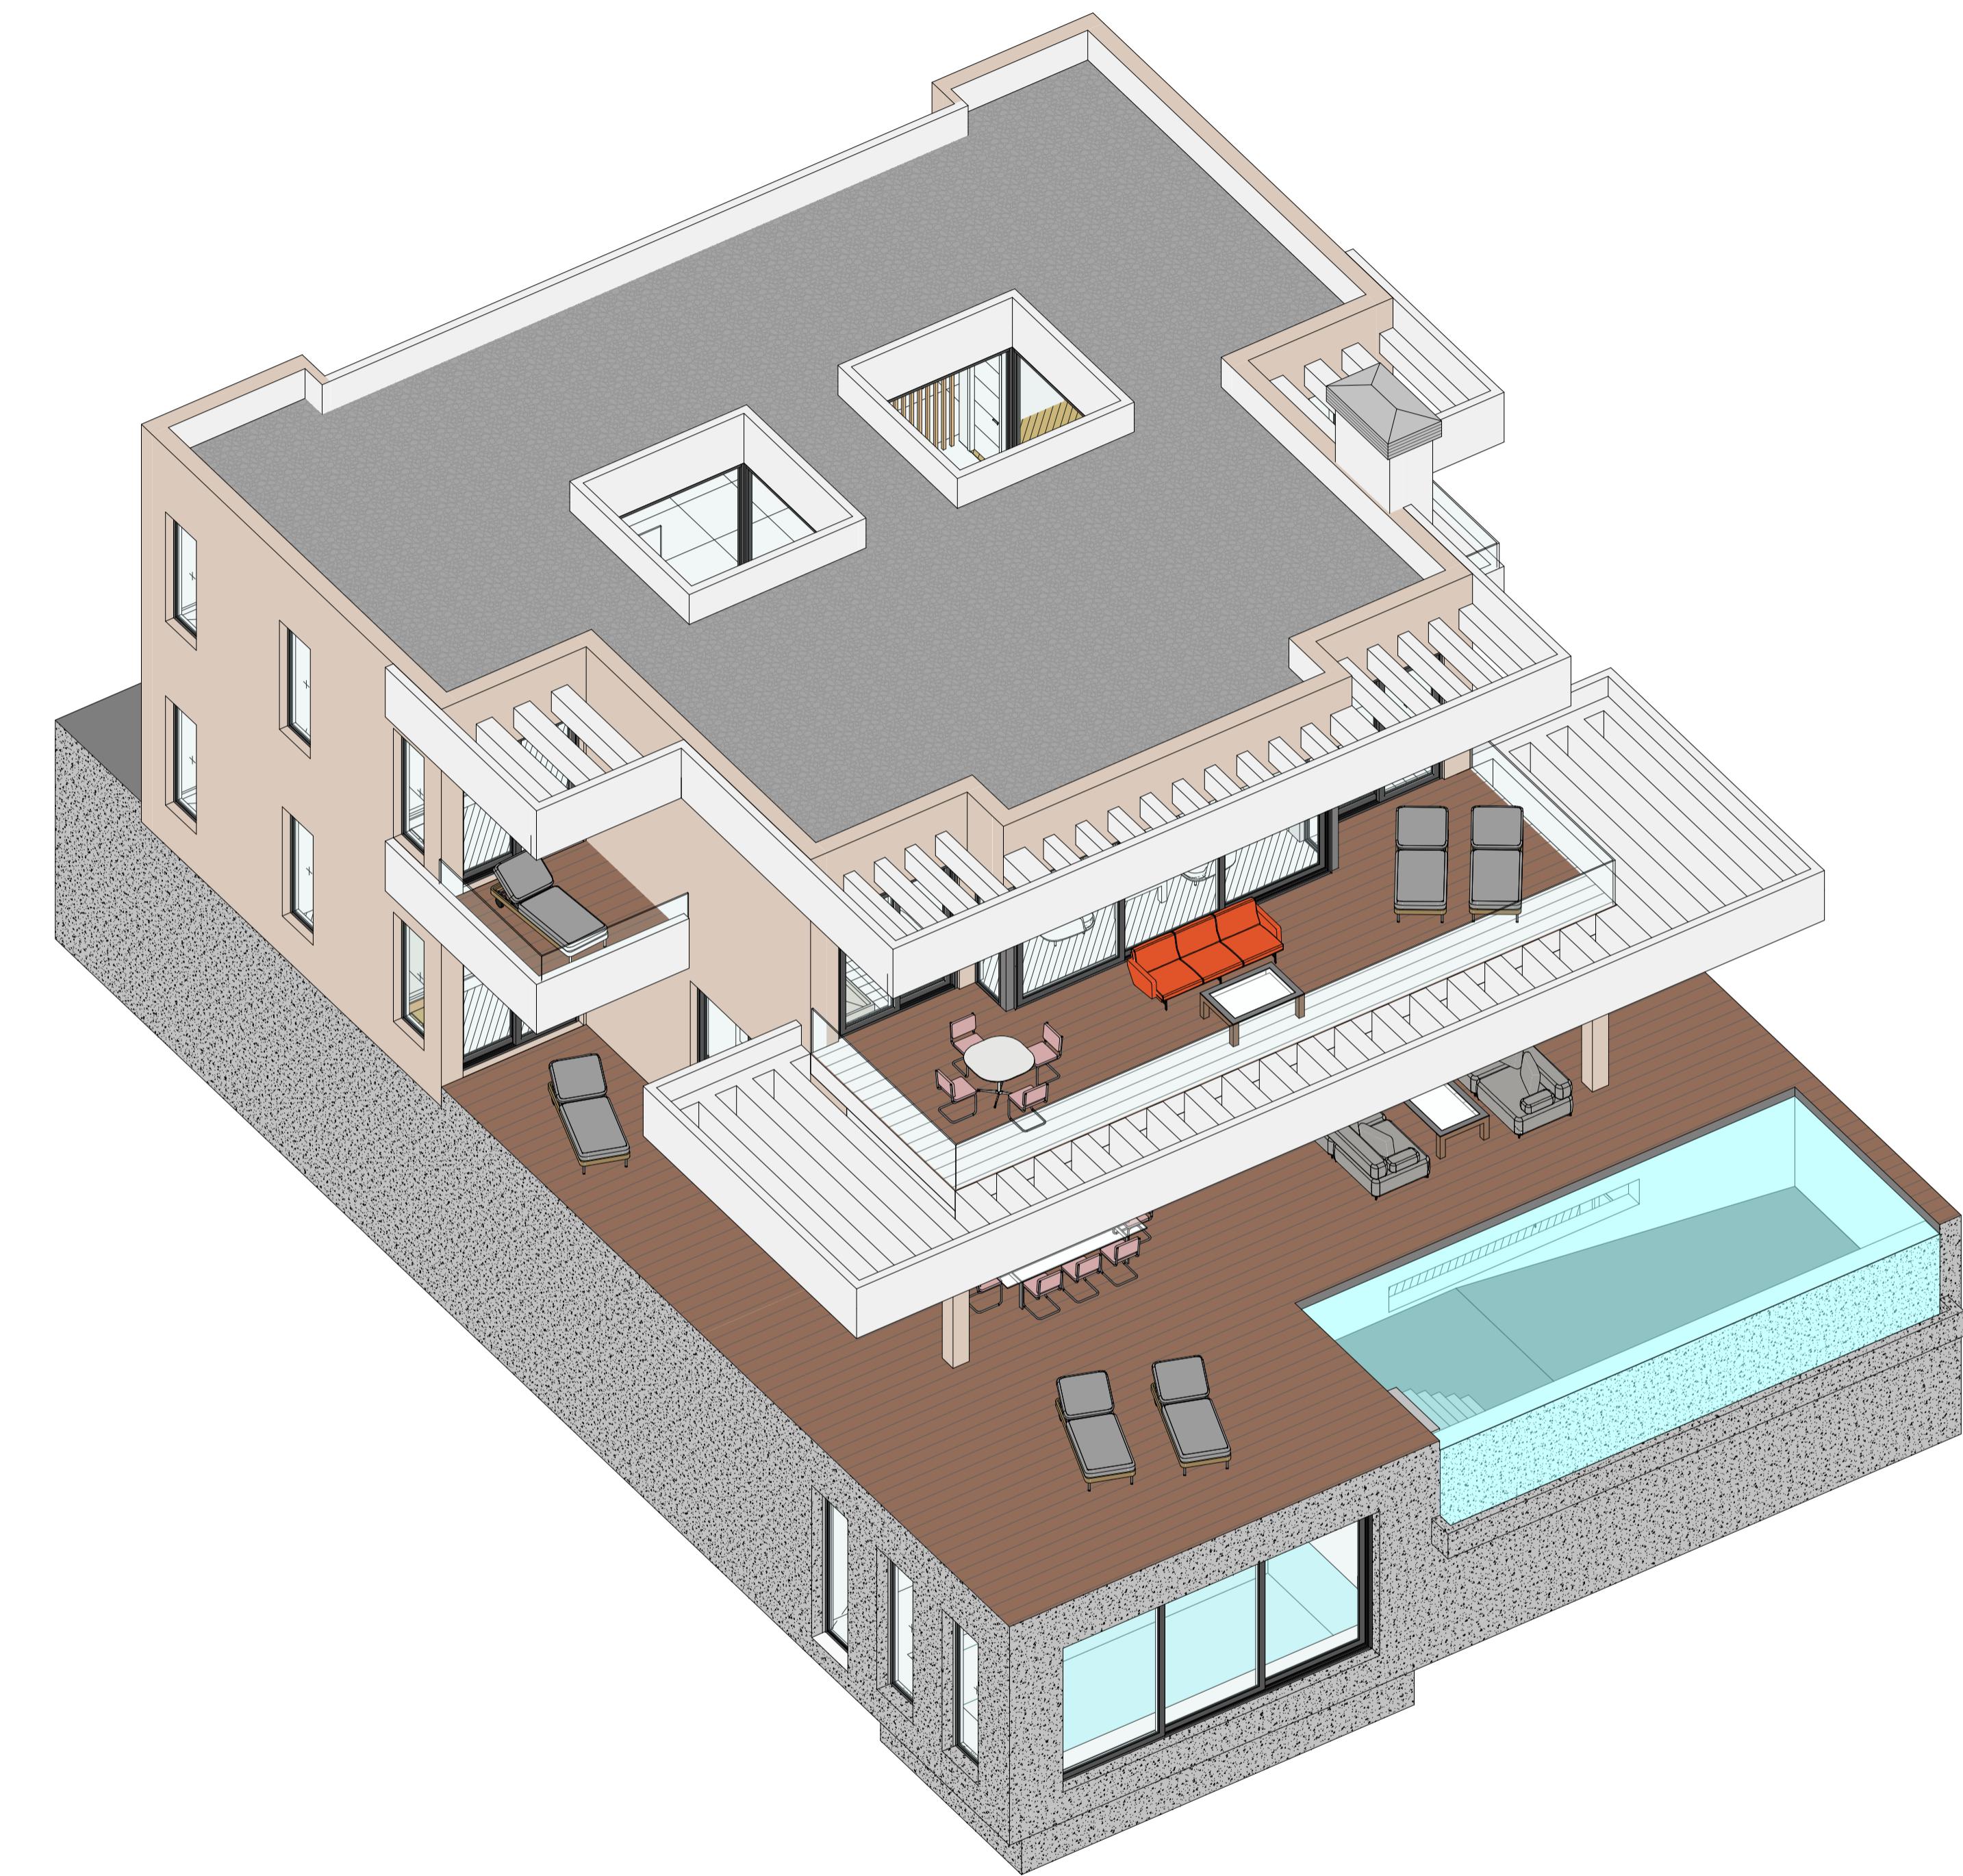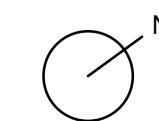

PLANTA CUBIERTA (DISTRIBUCIÓN)
VIVIENDA TIPO ("A" Y "B")

ESCALA

1:50