



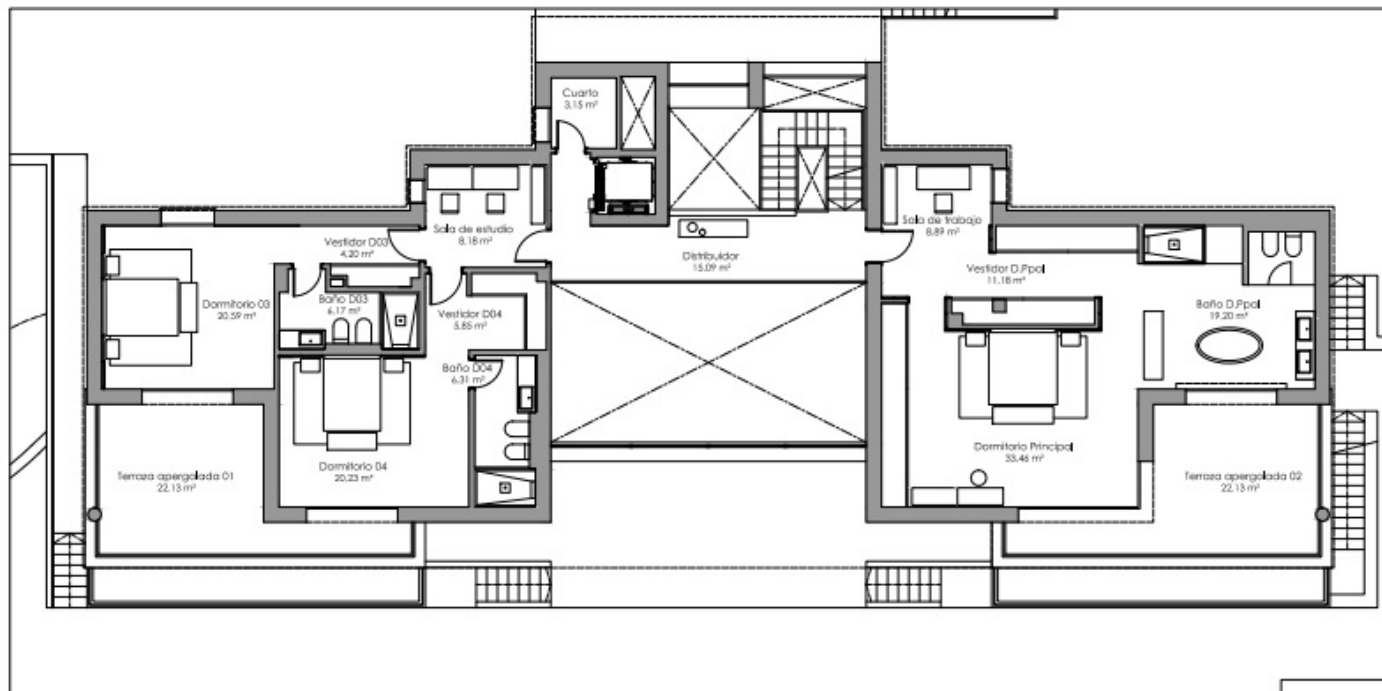

Planta alta (Nivel 66,45)

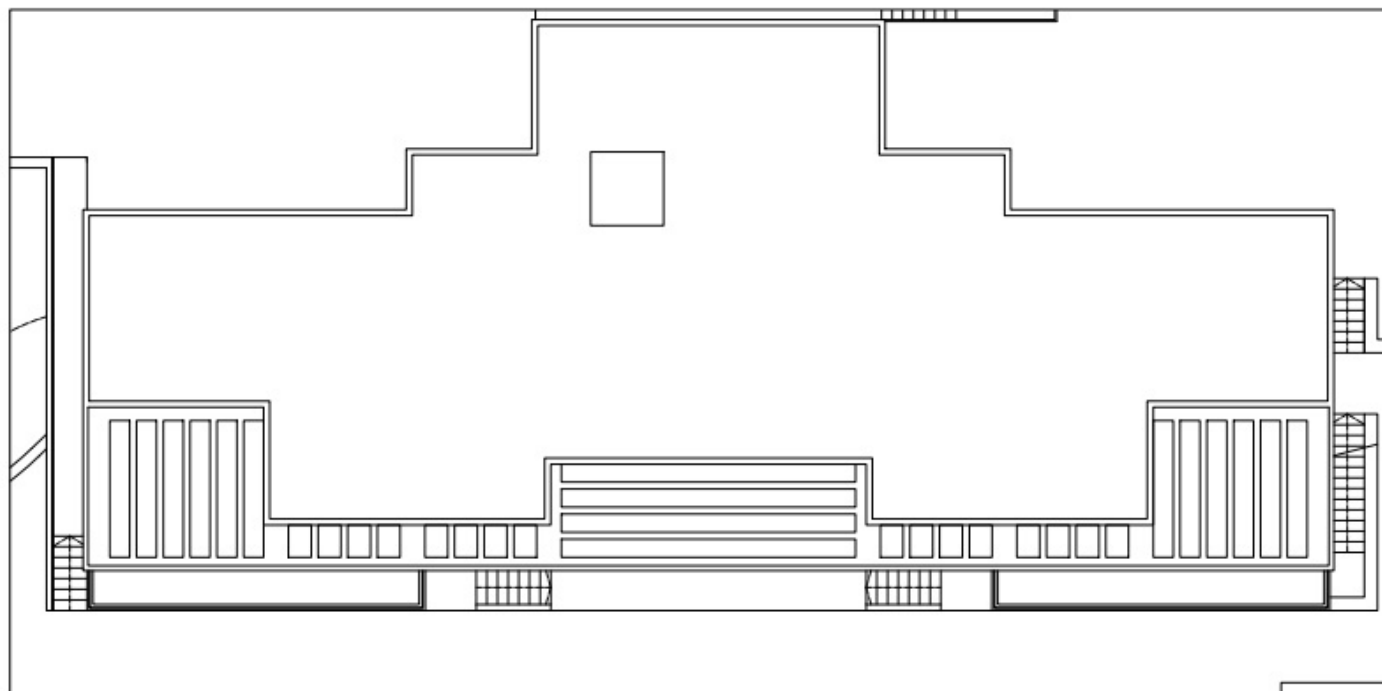

Planta cubierta




Superficies útiles (m²)	
Planta alta (Nivel 66,45)	
301 Distribuidor	15,09
302 Escalera	6,22
303 Ascensor	2,32
304 Cuarto	3,15
305 Sala de estudio	8,18
306 Dormitorio 03	20,59
307 Vestidor D° 03	4,20
308 Baño D° 03	6,17
309 Dormitorio 04	20,23
310 Vestidor D° 04	5,85
311 Baño D° 04	6,31
312 Sala de trabajo	8,89
313 Dormitorio principal	33,46
314 Vestidor D° ppal	11,18
315 Baño D° ppal	19,20
316 Terraza apergolada 01	22,13
317 Terraza apergolada 02	22,13
Sup útil vivienda planta alta	171,04
Sup útil terraza apergolada planta alta	44,26
Sup útil total planta baja	215,30

Superficies construidas (m²)	
Planta alta (Nivel 66,45)	
Sup construida vivienda planta alta	222,49
Sup construida terraza apergolada planta alta	47,60
Sup construida total planta alta	270,09
Sup computable planta alta	222,49

Sup construidas totales por usos (m²)	
Sup construida garaje y traseros	423,97
Sup construida vivienda	488,25
Sup construida terraza cubierta	47,60
Sup construida terraza apergolada	78,76
Sup construida bajo rasante	423,97
Sup construida sobre rasante	614,61
Sup construida total	1.038,58
Sup computable total (terrazas cubiertas al 50%)	512,05
Sup ocupación	423,97

VIVIENDA UNIFAMILIAR Y PISCINA "VILLA PARADISE"

PLANO DE DISTRIBUCIÓN Y MOBILIARIO
Planta Primera (Nivel 66,45) y Planta Cubierta

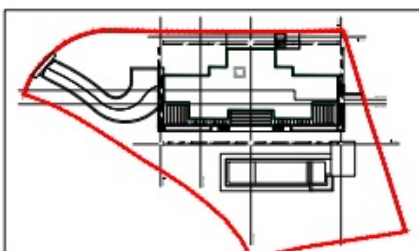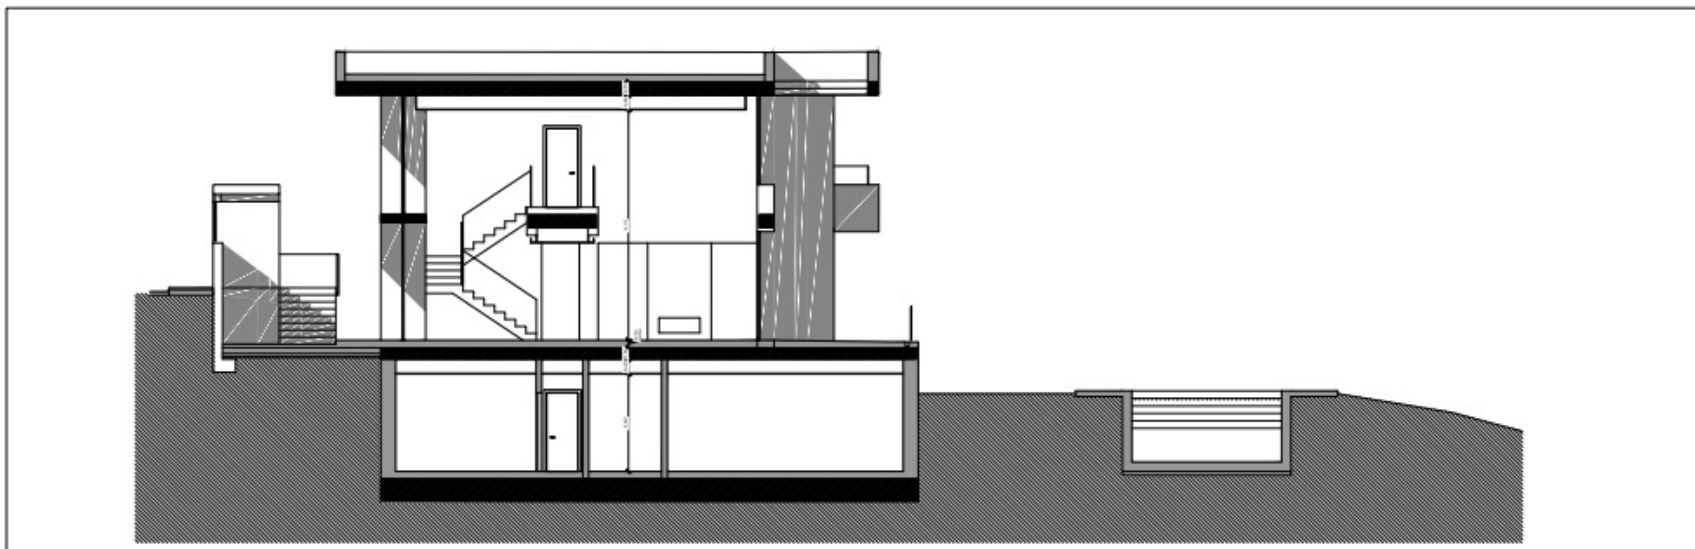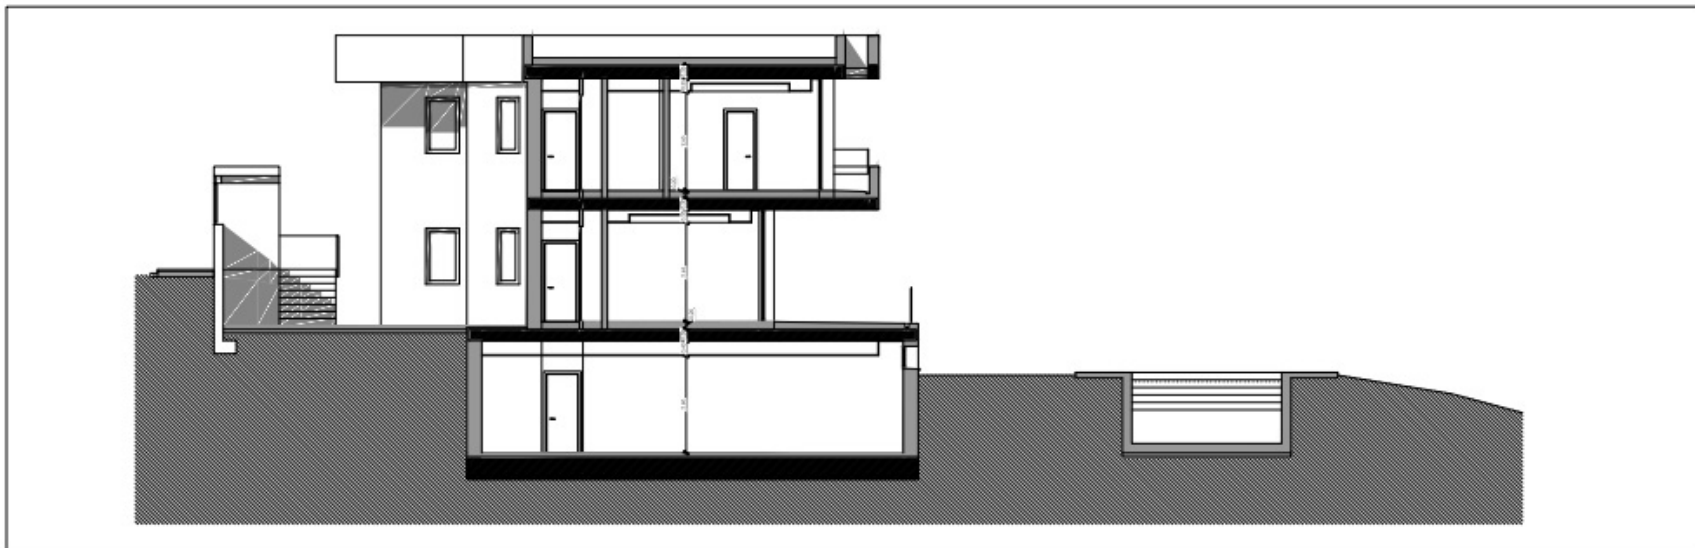


VIVIENDA UNIFAMILIAR Y PISCINA "VILLA PARADISE"

PLANO DE SECCIONES II
Sección transversal 01 y sección transversal 02


Escala: 1/100
Nº planos:

SEC-02

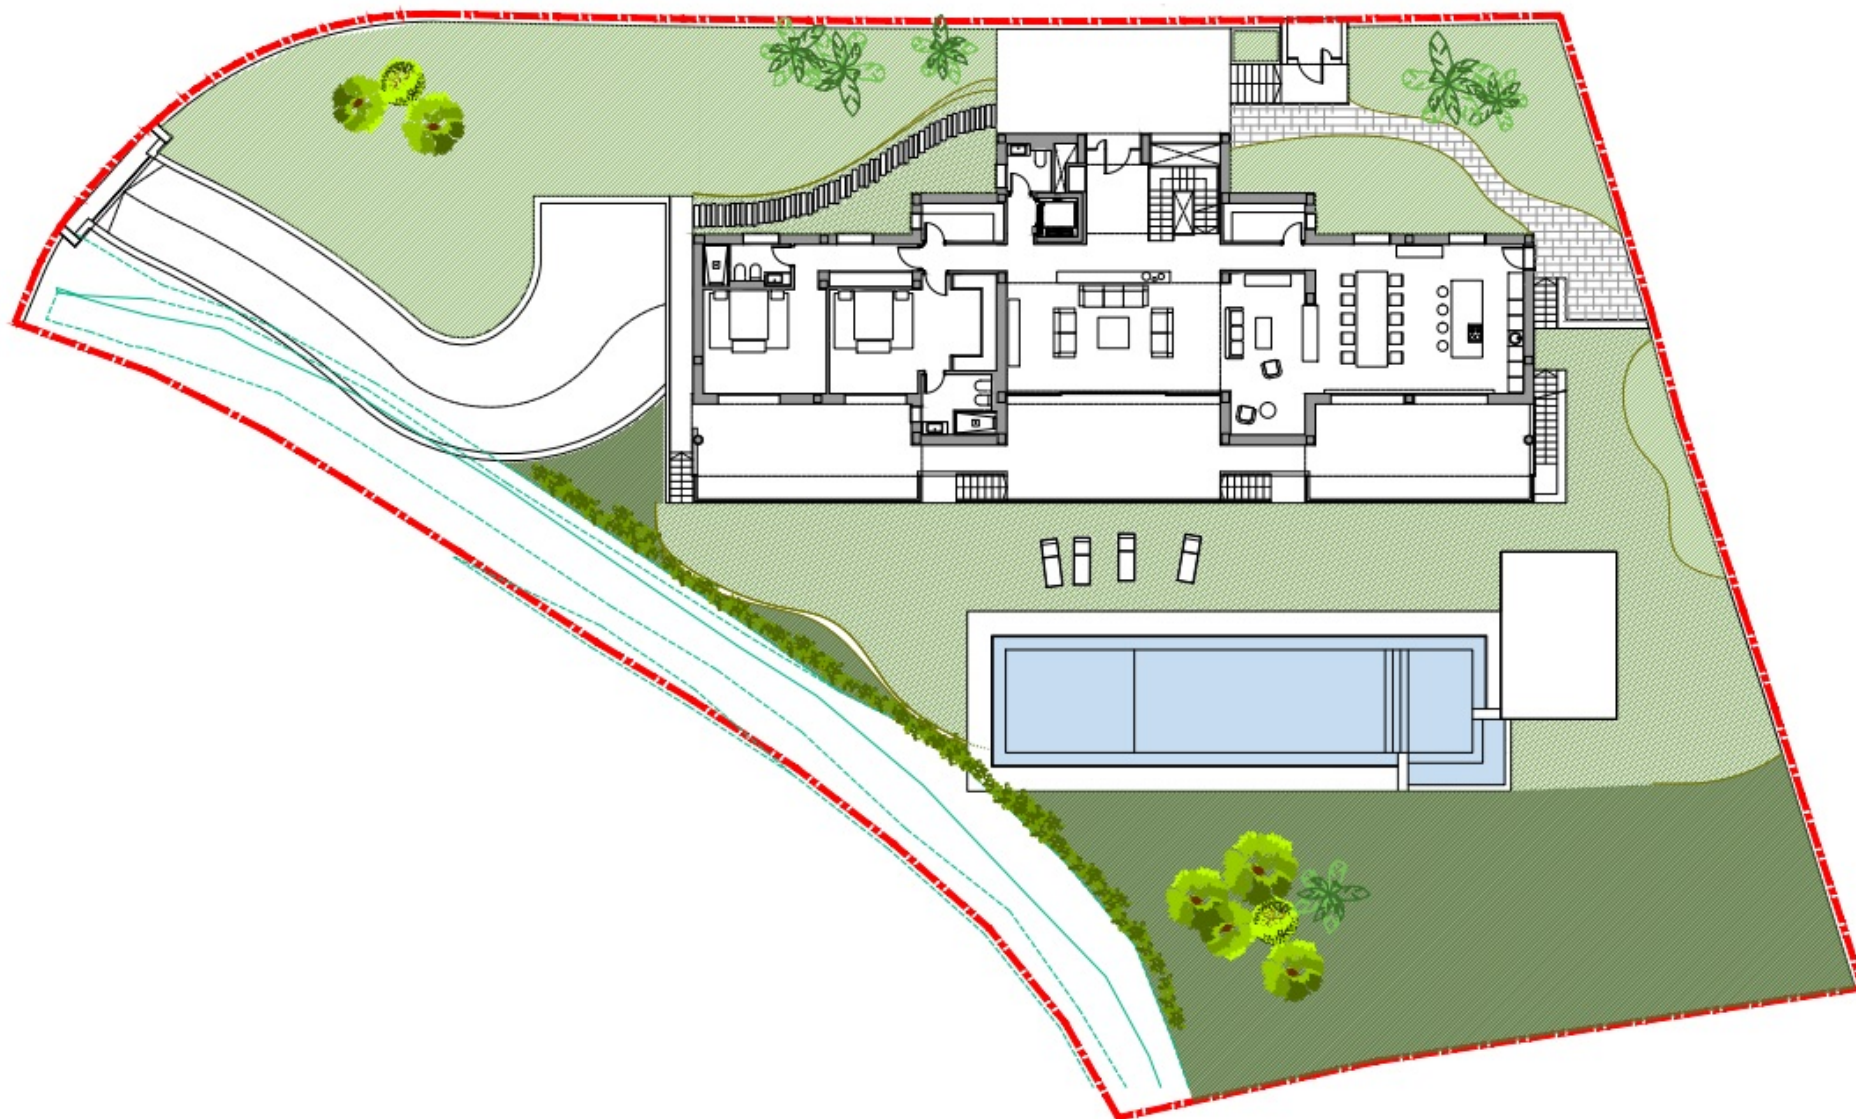


UNIFAMILIAR Y PISCINA "VILLA PARADISE"


PLANO DE IMPLANTACIÓN EN PARCELA
Planta Baja (Nivel 62,90)

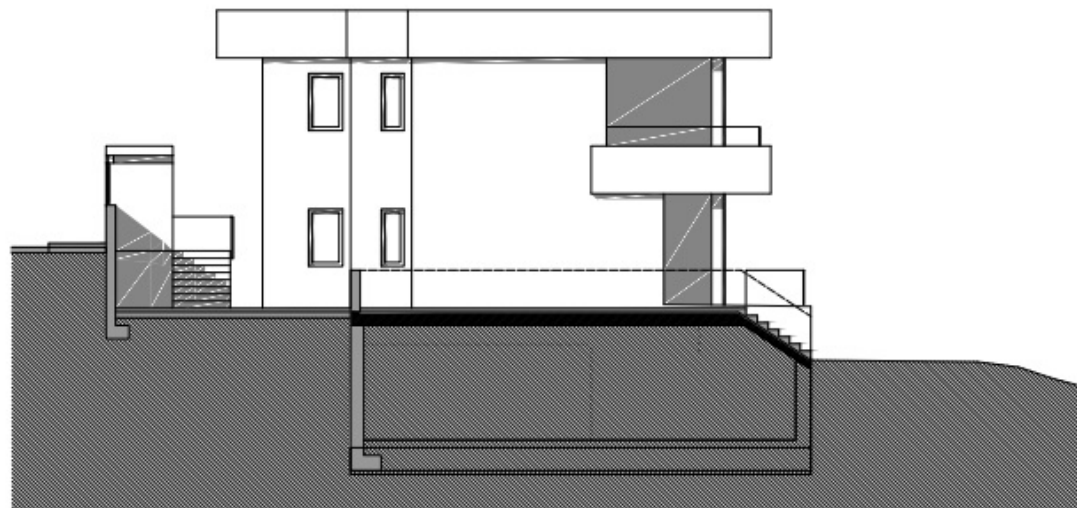

Alzado Sureste

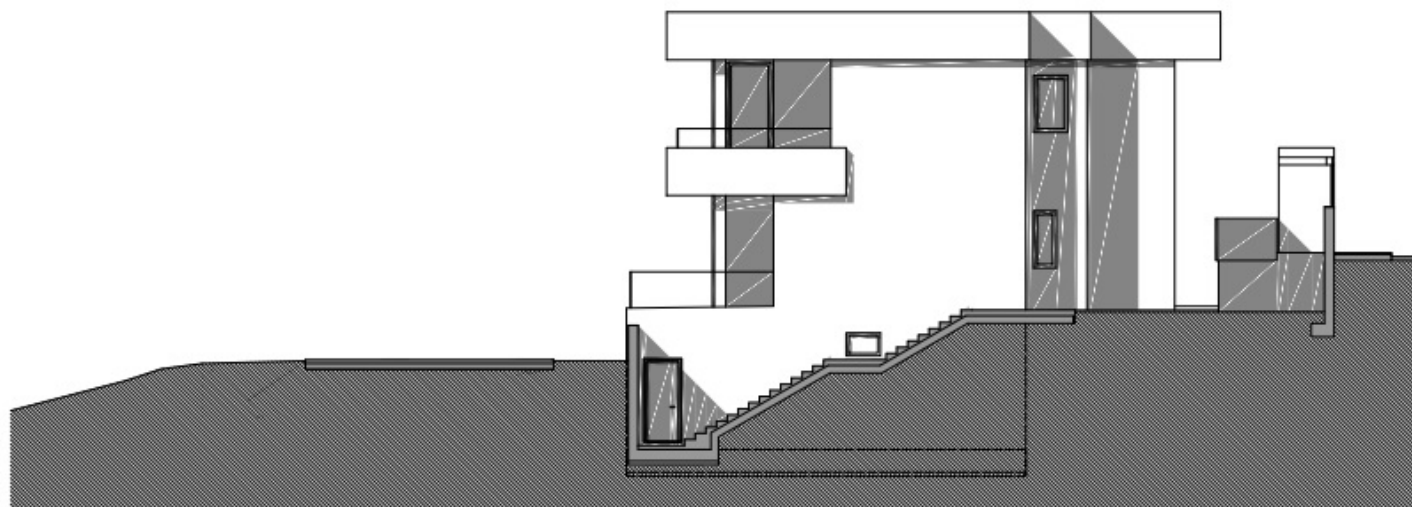

Alzado Noreste

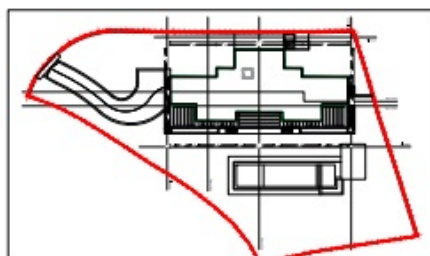


VIVIENDA UNIFAMILIAR Y PISCINA "VILLA PARADISE"


PLANO DE ALZADOS
Alzados Noreste y Sureste

Escala: 1/100
Nº plano:


ALZ-02

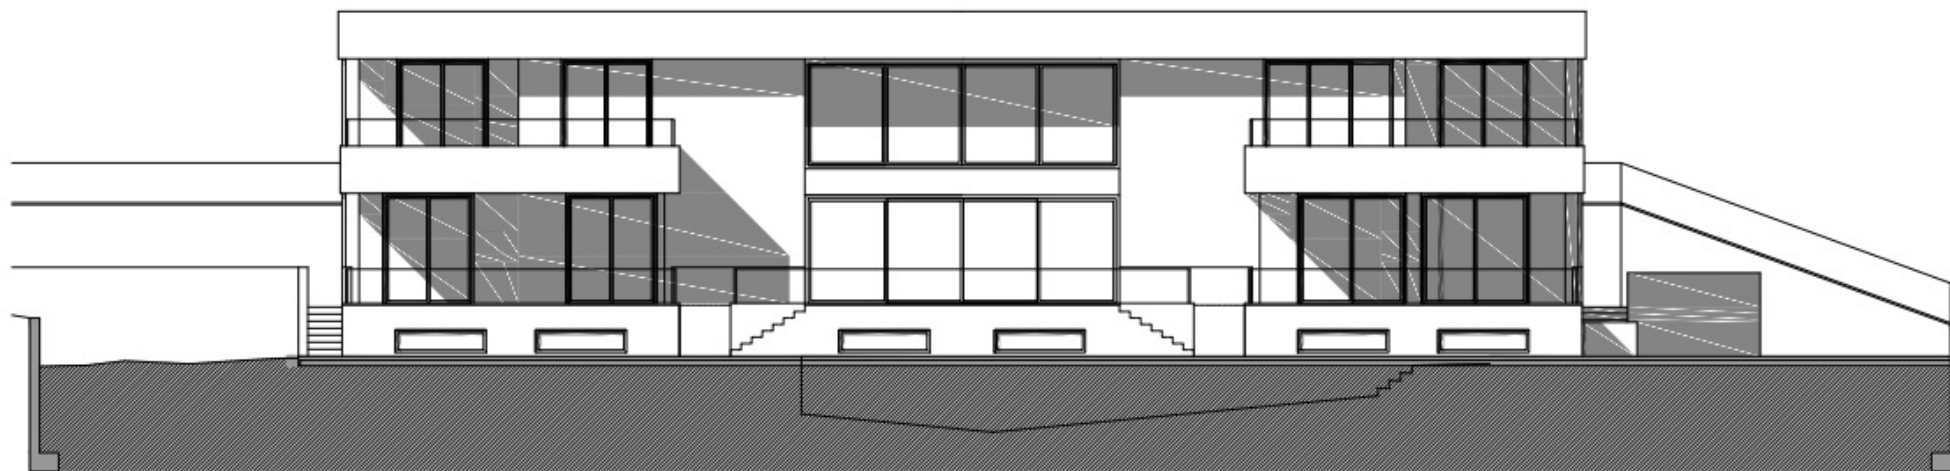

Alzada Sureste

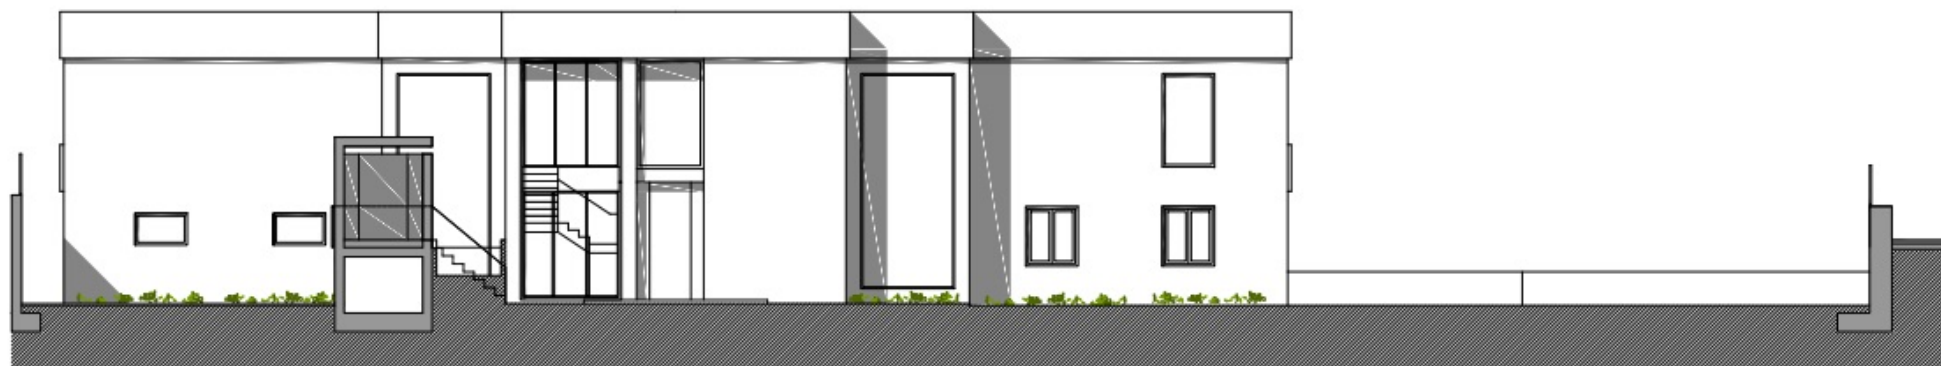

Alzada Noroeste

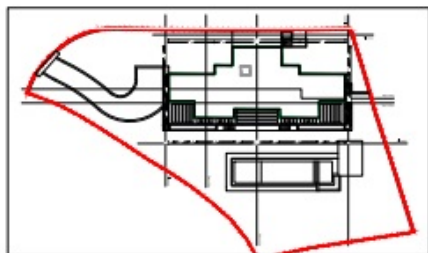

VIVIENDA UNIFAMILIAR Y PISCINA "VILLA PARADISE"

PLANO DE ALZADOS
Alzadas Noroeste y Sureste

Escala: 1/100
Nº planos:

ALZ-01