


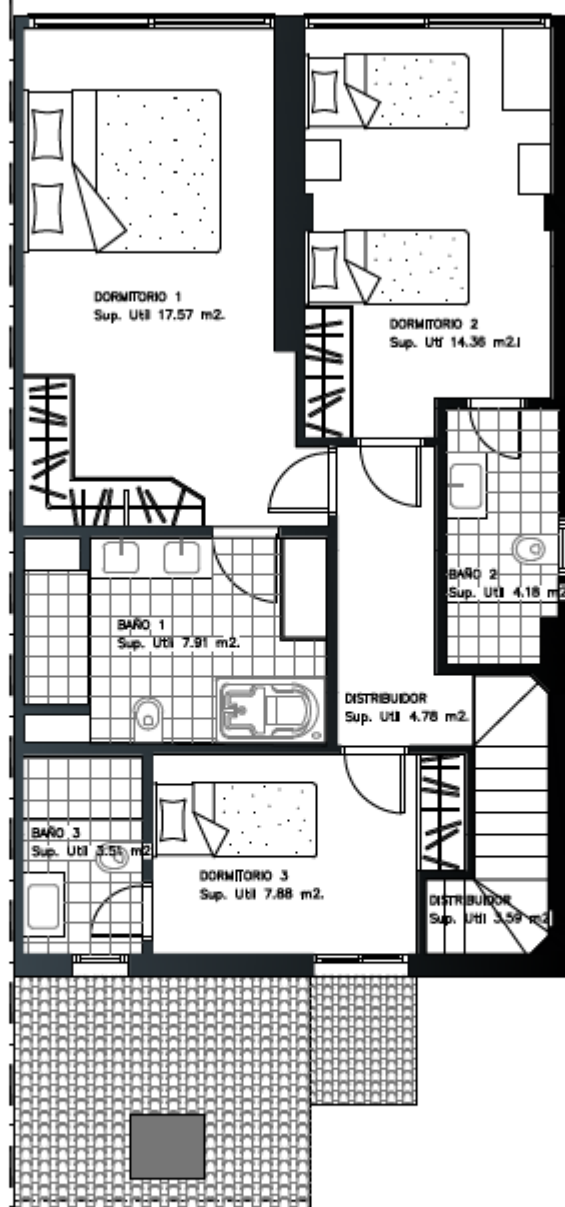

PLANTA ALTA, DISTRIBUCION

SUPERFICIE UTIL = 63,78 m².

SUPERFICIE CERRADA = 79,39 m².



escala 1:50