



Escala 1 : 75



La información aquí contenida no tiene carácter contractual, pudiendo ser modificada durante el transcurso de la ejecución de la obra por exigencias técnicas, jurídicas o comerciales, sin que ello implique menoscabo en el nivel global de calidades. Los peldaños de acceso a la vivienda y salidas a patios, puede alterarse en funcion de la rasante de las calles y corresponde a la D.F. fijar el criterio a utilizar para ello.

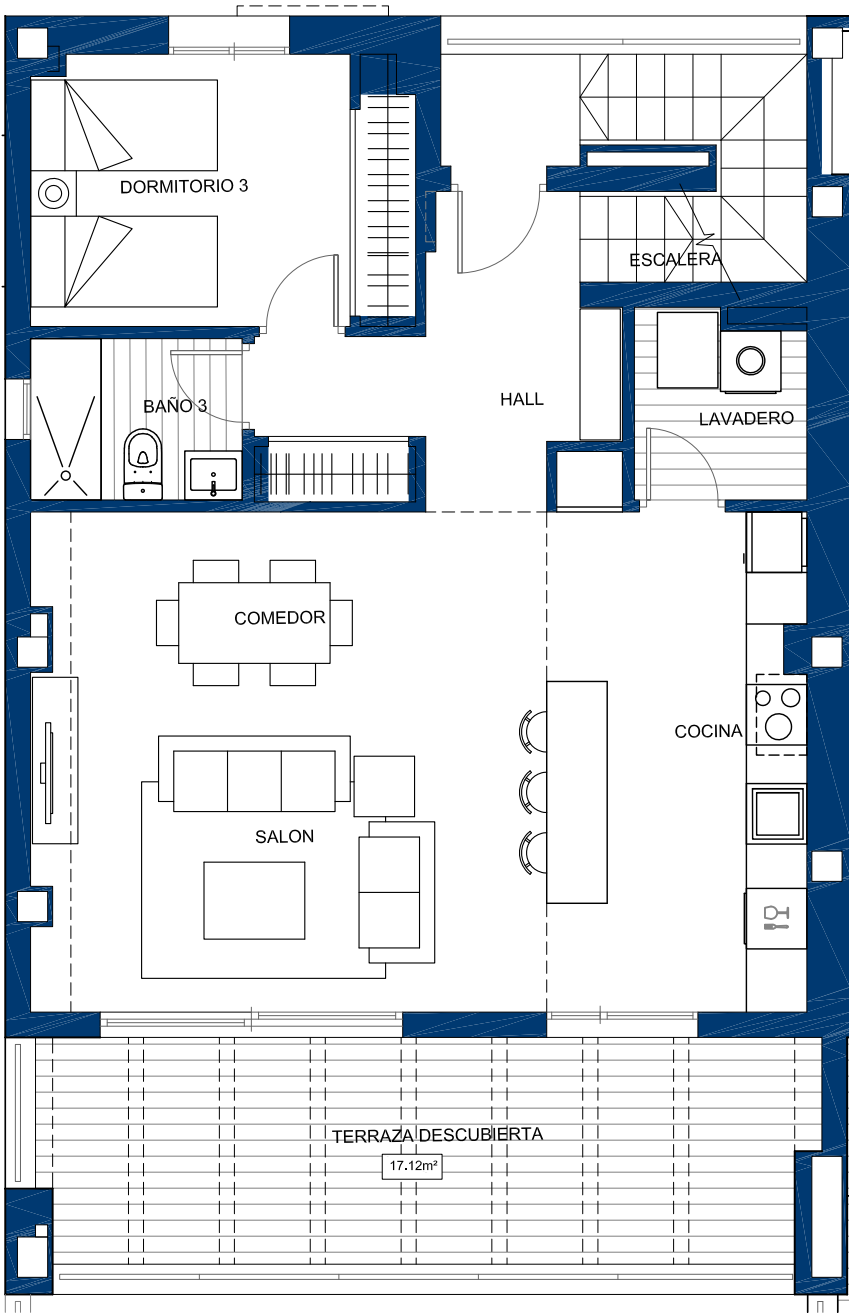

PLANTA BAJA

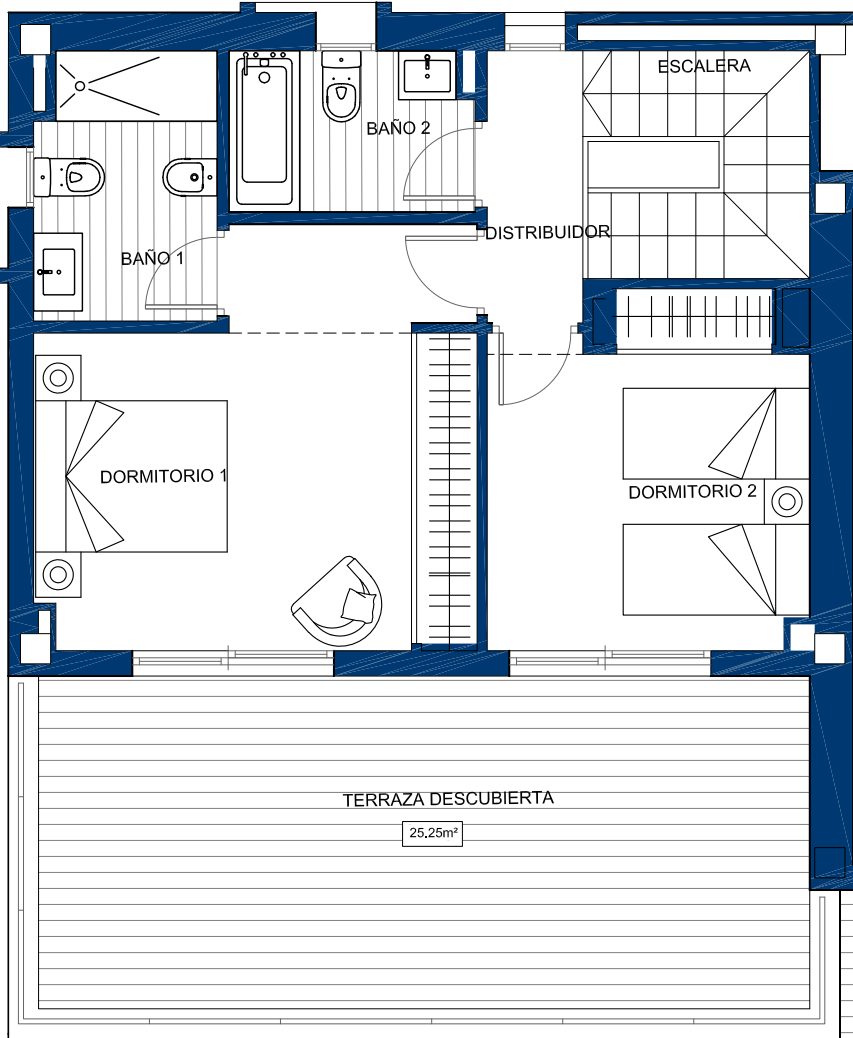

PLANTA ALTA



CUADRO DE SUPERFICIES

Hall	7.75m²
Cocina	12.96m²
Lavadero	3.16m²
Salón- Comedor	25.25m²
Escalera	4.45m²
Dormitorio 3	10.20m²
Baño 3	3.36m²
TOTAL ÚTIL PLANTA BAJA	67.13m²
Distribuidor	2.56m²
Dormitorio 1	15.50m²
Dormitorio 2	10.74m²
Baño 1	4.72m²
Baño 2	3.49m²
TOTAL ÚTIL PLANTA ALTA	37.01m²
TOTAL ÚTIL INTERIOR	104.14m²

CONSTRUIDA VIVIENDA	127.44m²
CONSTRUIDA TERRAZAS/PORCHE	56.04m²

CONSTRUIDA TOTAL	183.48m²
-------------------------	-----------------

UTIL BOJA ⁽¹⁾	114.55m²
CONSTRUIDA BOJA ⁽¹⁾	150.46m²

(1) Según Decreto 218/2005 / Sup.Útil se define como la superficie del suelo interior de la vivienda y el 50% de espacios exteriores privativos (limitándose al 10% de la útil interior).