


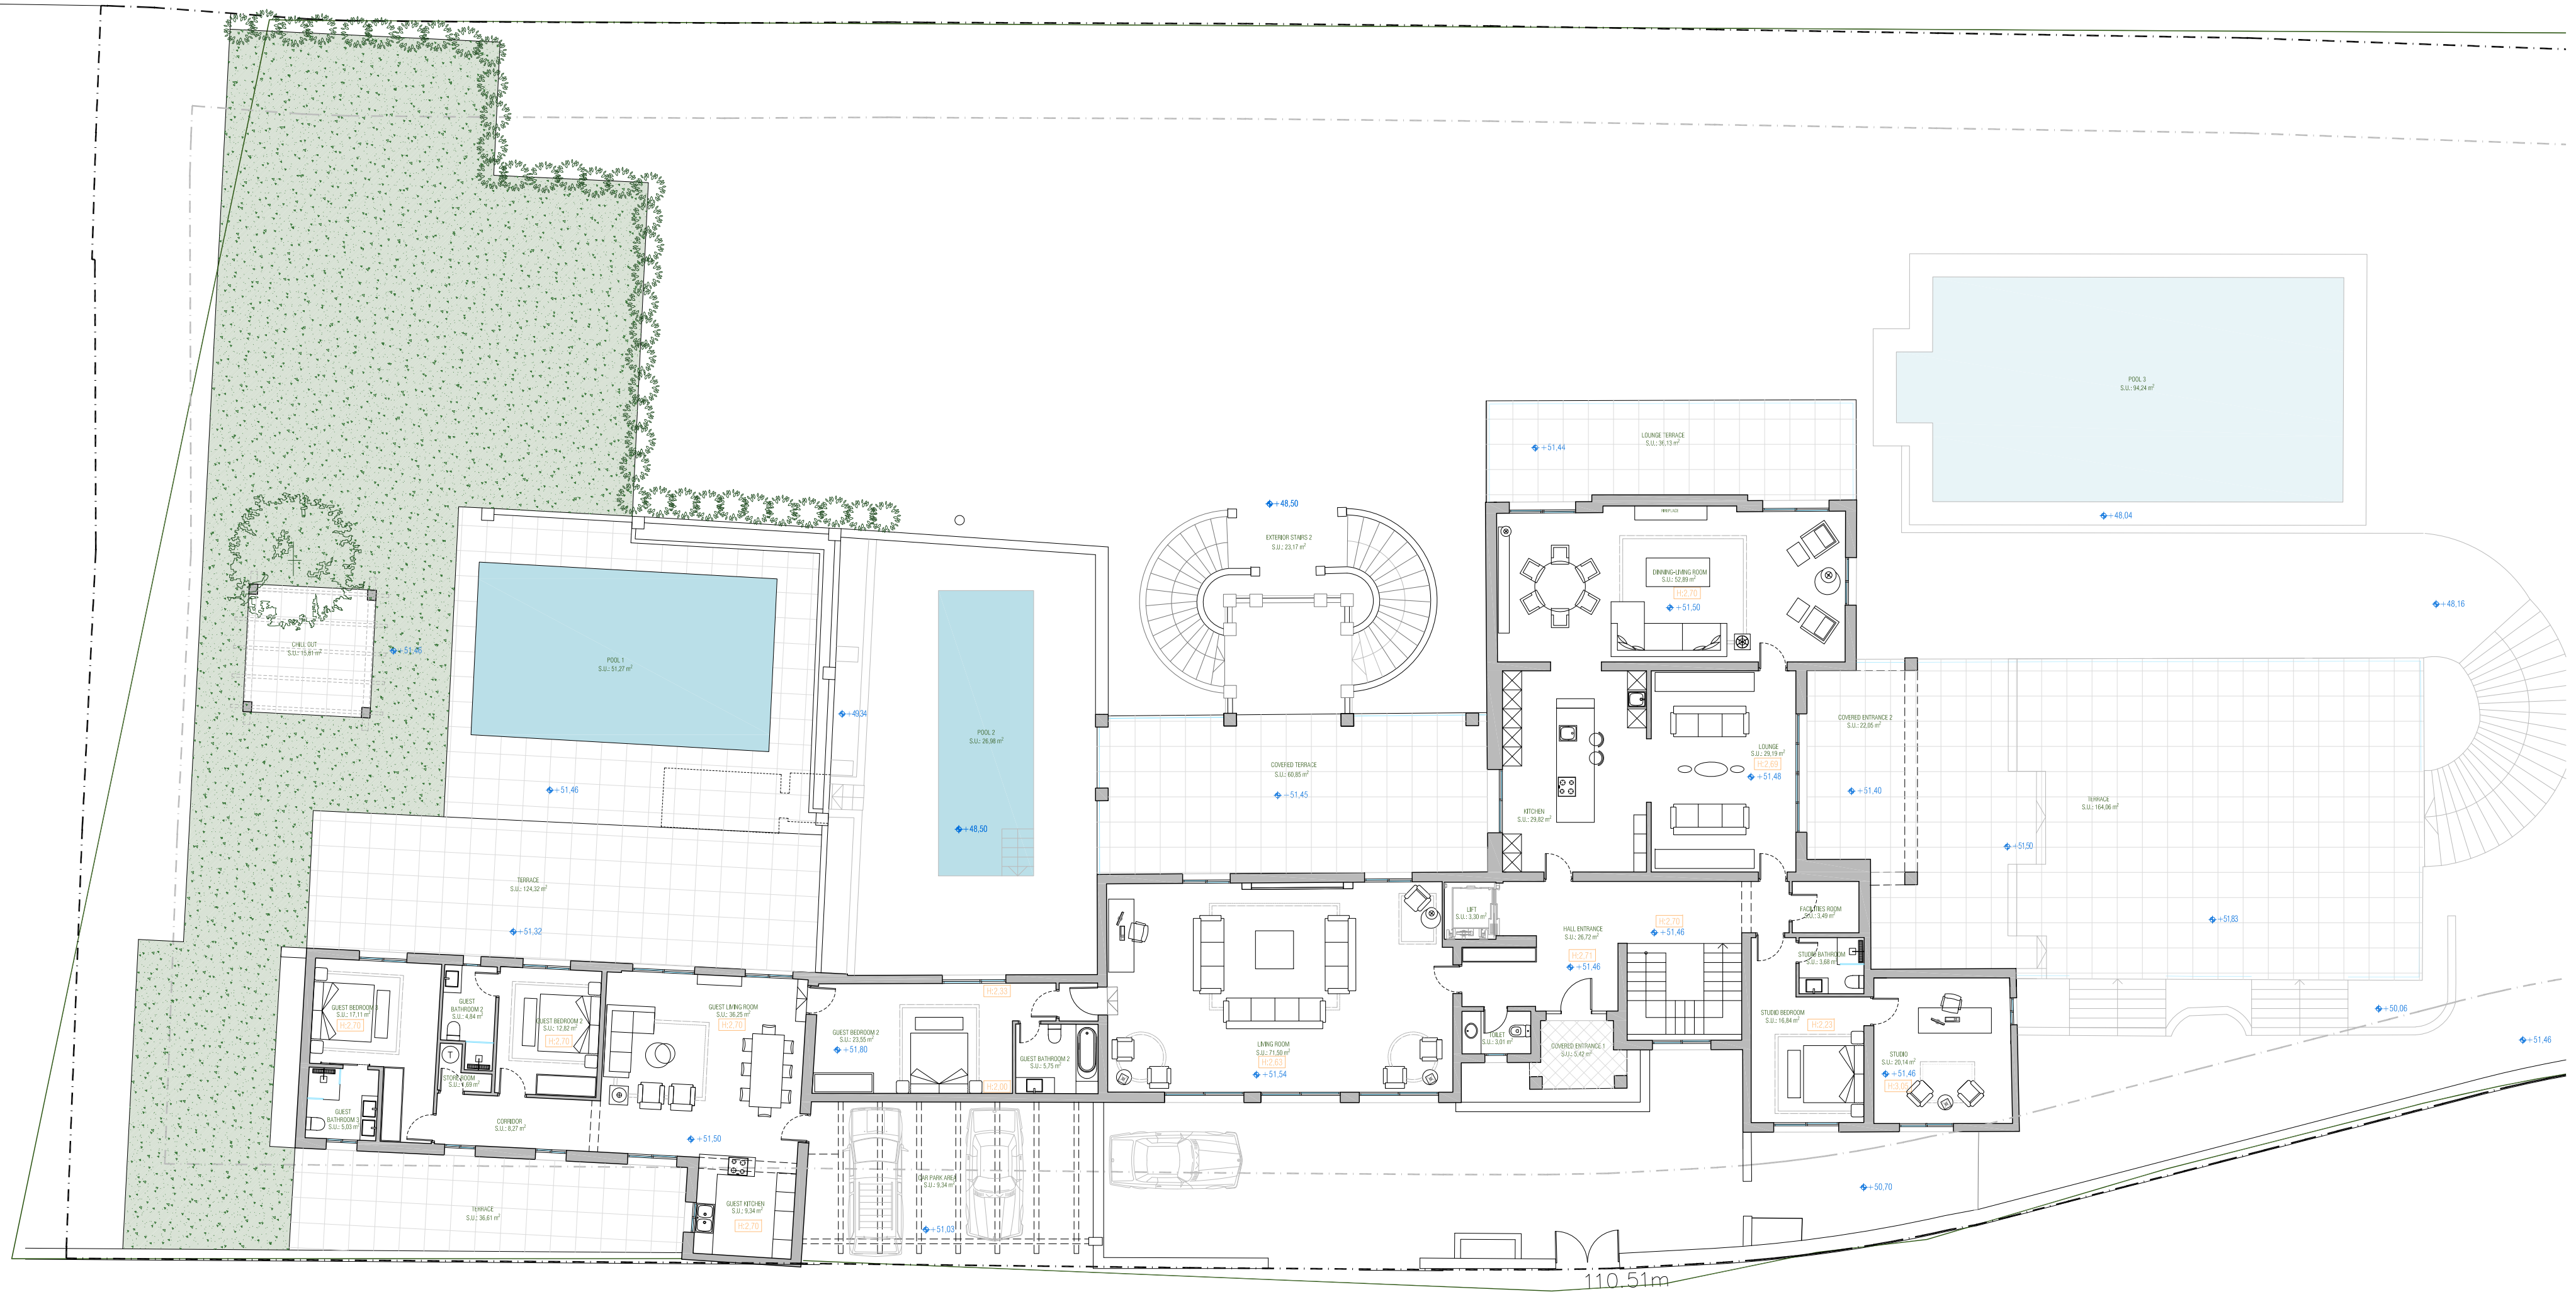

LEVANTAMIENTO DE PLANOS DE
VIVIENDA UNIFAMILIAR AISLADA
Planta Alta

SITUACIÓN : CALLE DEL RUBÍ Nº2, 29688 ESTEPONA, MÁLAGA

PROMOTOR : MICHELE BOUMAN - JOHN BHIMJI

COMPROBACIÓN :

ARQUITECTO : CRISTINA PIÑEIRO MARTÍNEZ

NºCOL. : 1531

ESCALA : 1/150



FORMATO : A2 FECHA : 12-04-2022

cpm@arquitecturadual.com

655.826.076