


nombre de proyecto: **VILLA EN LA CERQUILLA**  
 Ubicación: **CALE OSA MENOR 53 - MARBELLA**  
 nombre de plano: **ESTADO REFORMADO - DISTRIBUCIÓN - PLANTA SÓTANO**  
 escala: **1:100\_A3**  
 fecha: **14/12/2022**


Promotor: **POUYAN**  
 Arquitecto: **JORGE NOFUENTES ROMÁN**



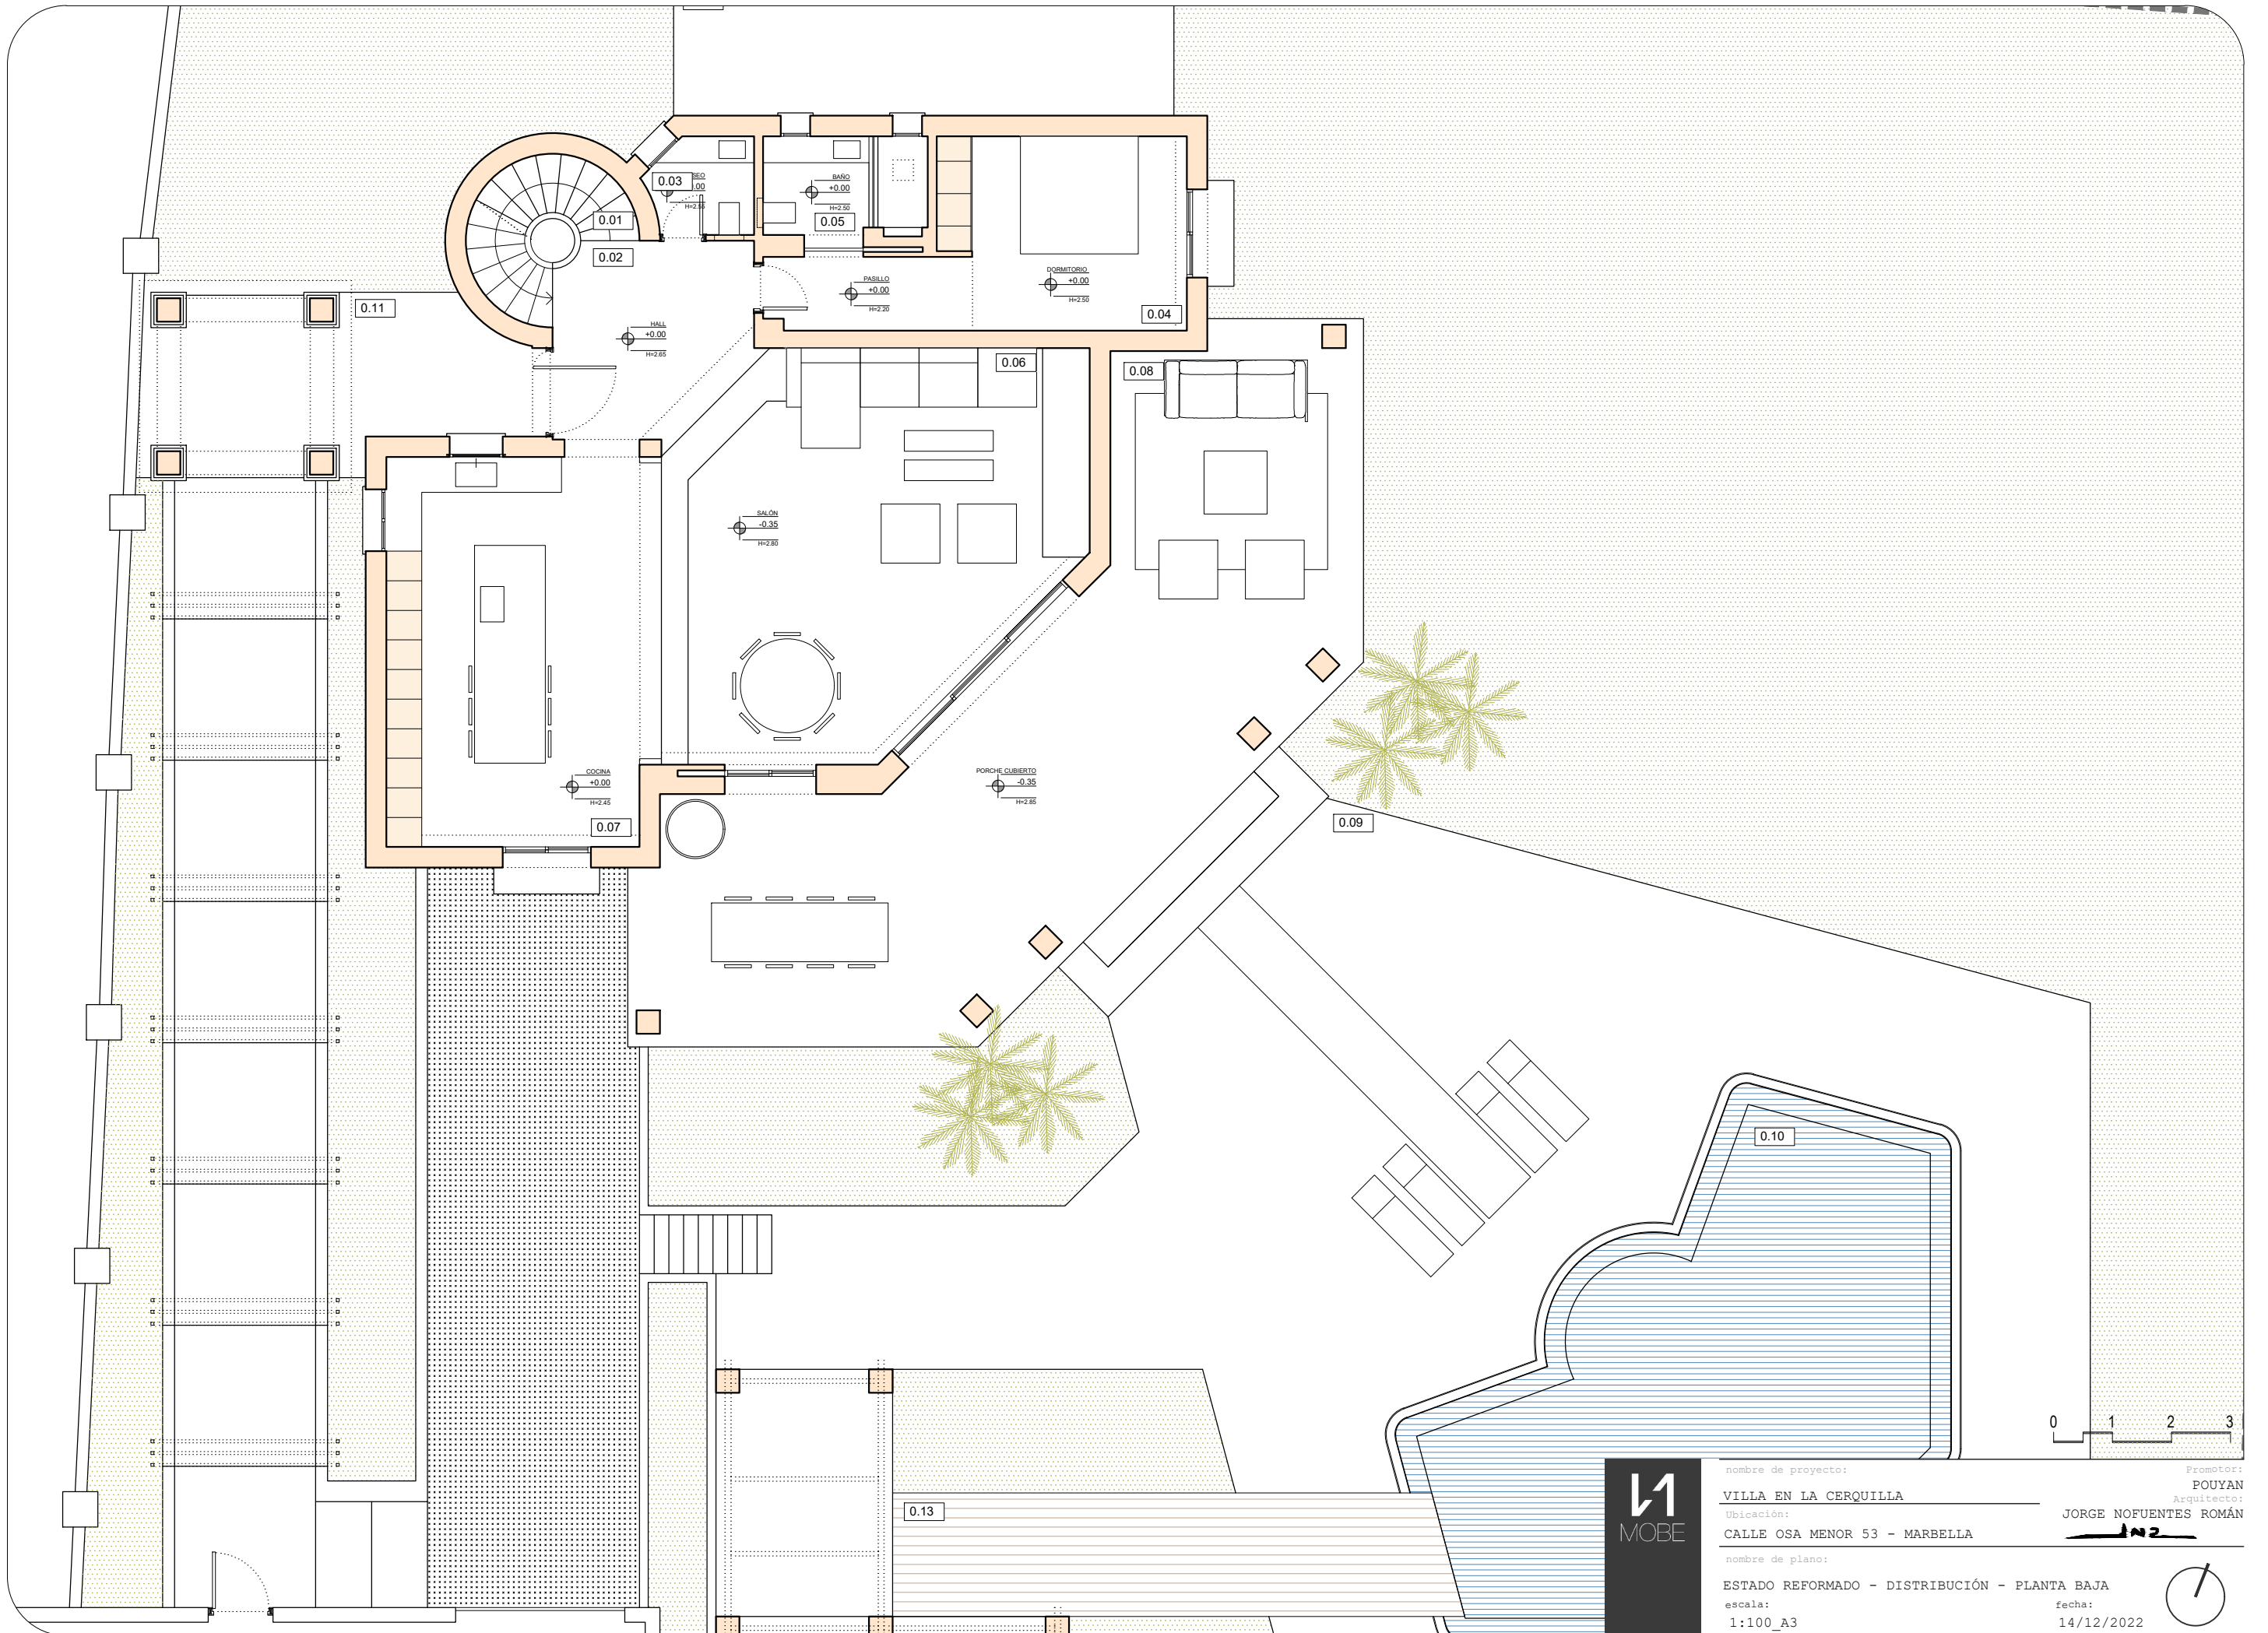


nombre de proyecto: **VILLA EN LA CERQUILLA**  
 Ubicación: **CALLE OSA MENOR 53 - MARBELLA**  
 nombre de plano: **ESTADO REFORMADO - DISTRIBUCIÓN - PLANTA BAJA**  
 escala: **1:100\_A3**

Promotor: **POUYAN**  
 Arquitecto: **JORGE NOFUENTES ROMÁN**  
 fecha: **14/12/2022**

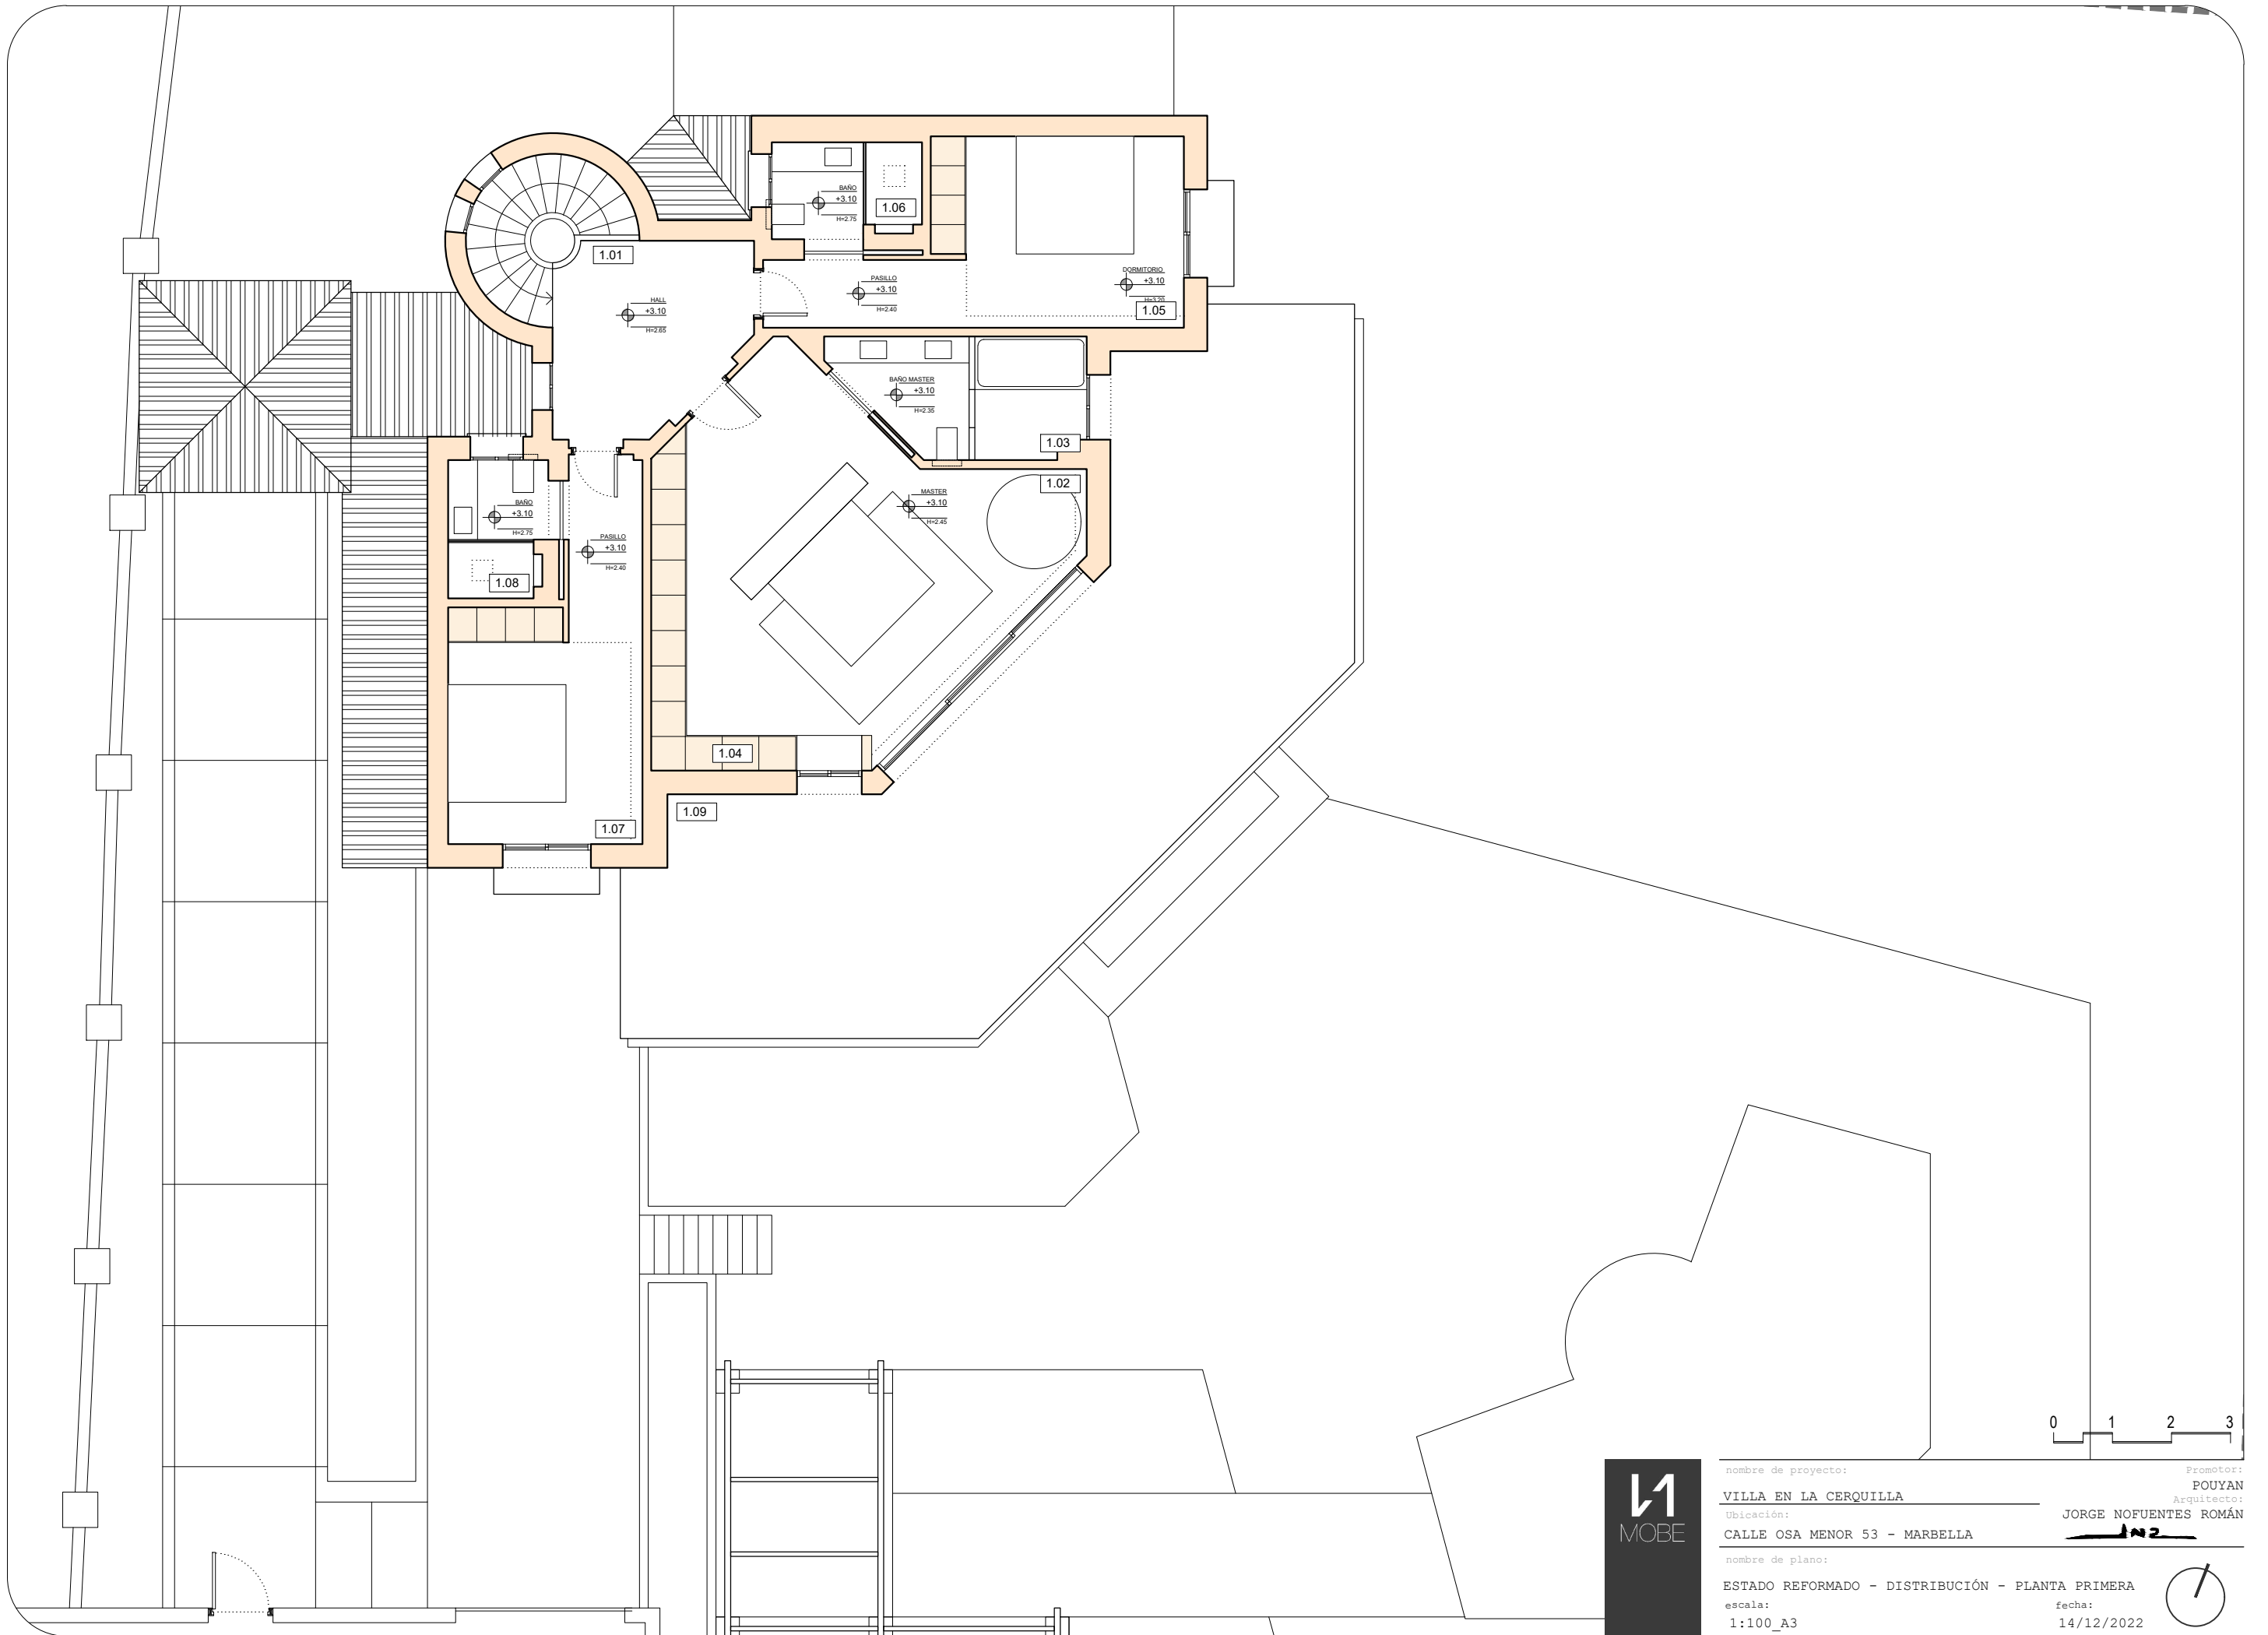

nombre de proyecto: **VILLA EN LA CERQUILLA**  
 Ubicación: **CALLE OSA MENOR 53 - MARBELLA**  
 nombre de plano: **ESTADO REFORMADO - DISTRIBUCIÓN - PLANTA PRIMERA**  
 escala: **1:100\_A3**


Promotor: **POUYAN**  
 Arquitecto: **JORGE NOFUENTES ROMÁN**  
 fecha: **14/12/2022**

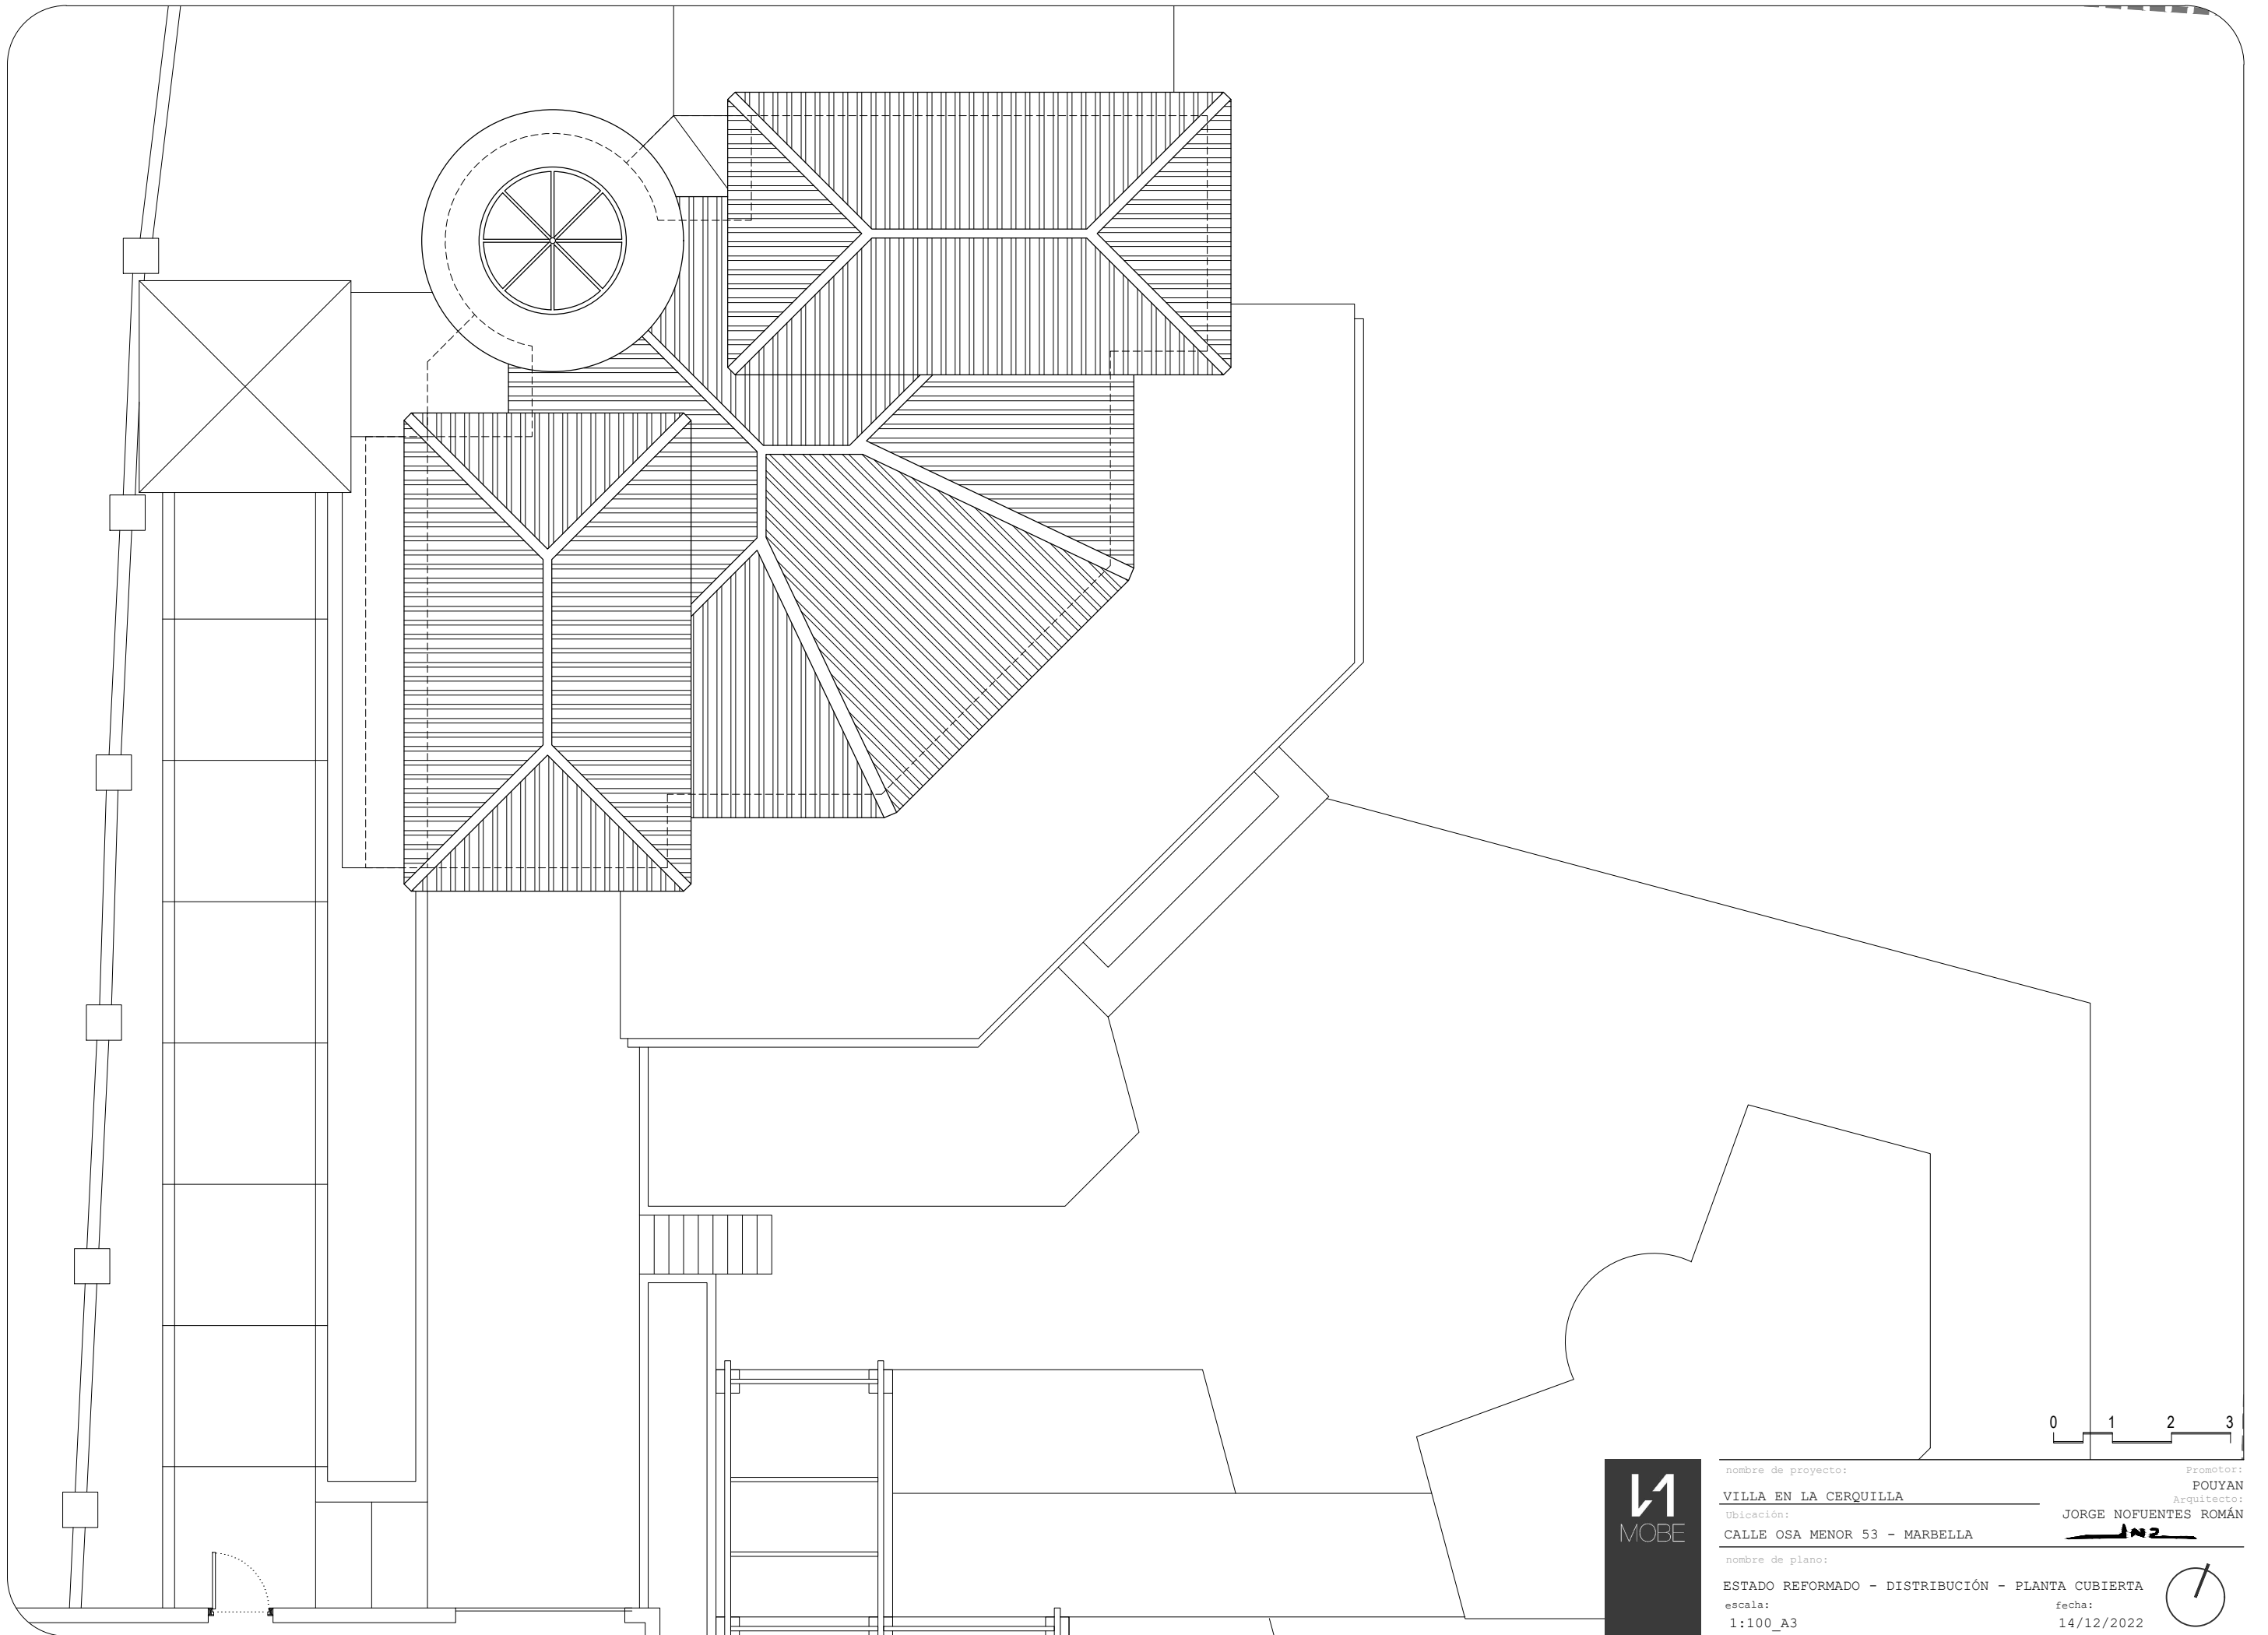

nombre de proyecto: **VILLA EN LA CERQUILLA**  
Ubicación: **CALE OSA MENOR 53 - MARBELLA**  
nombre de plano: **ESTADO REFORMADO - DISTRIBUCIÓN - PLANTA CUBIERTA**  
escala: **1:100\_A3**


Promotor: **POUYAN**  
Arquitecto: **JORGE NOFUENTES ROMÁN**

14/12/2022

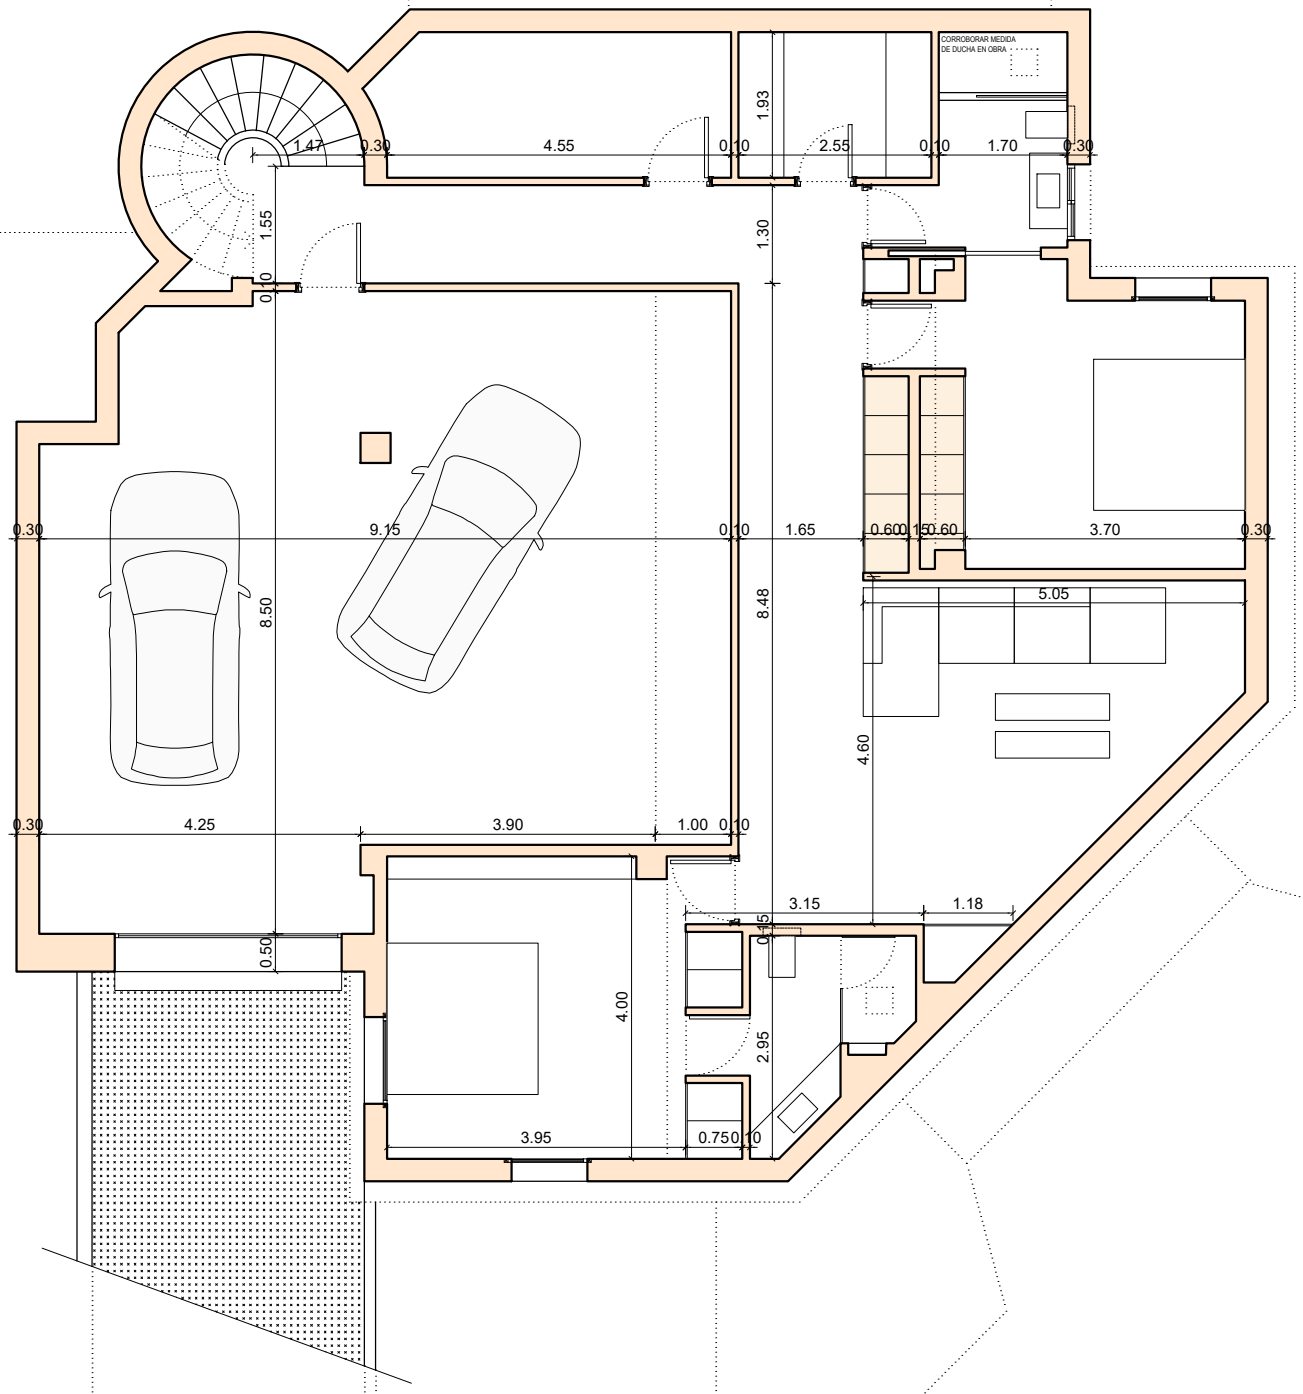


nombre de proyecto: **VILLA EN LA CERQUILLA**  
 Ubicación: **CALE OSA MENOR 53 - MARBELLA**  
 nombre de plano: **ESTADO REFORMADO - ACOTADO - PLANTA SÓTANO**  
 escala: **1:100\_A3**

Promotor: **POUYAN**  
 Arquitecto: **JORGE NOFUENTES ROMÁN**  
 fecha: **14/12/2022**

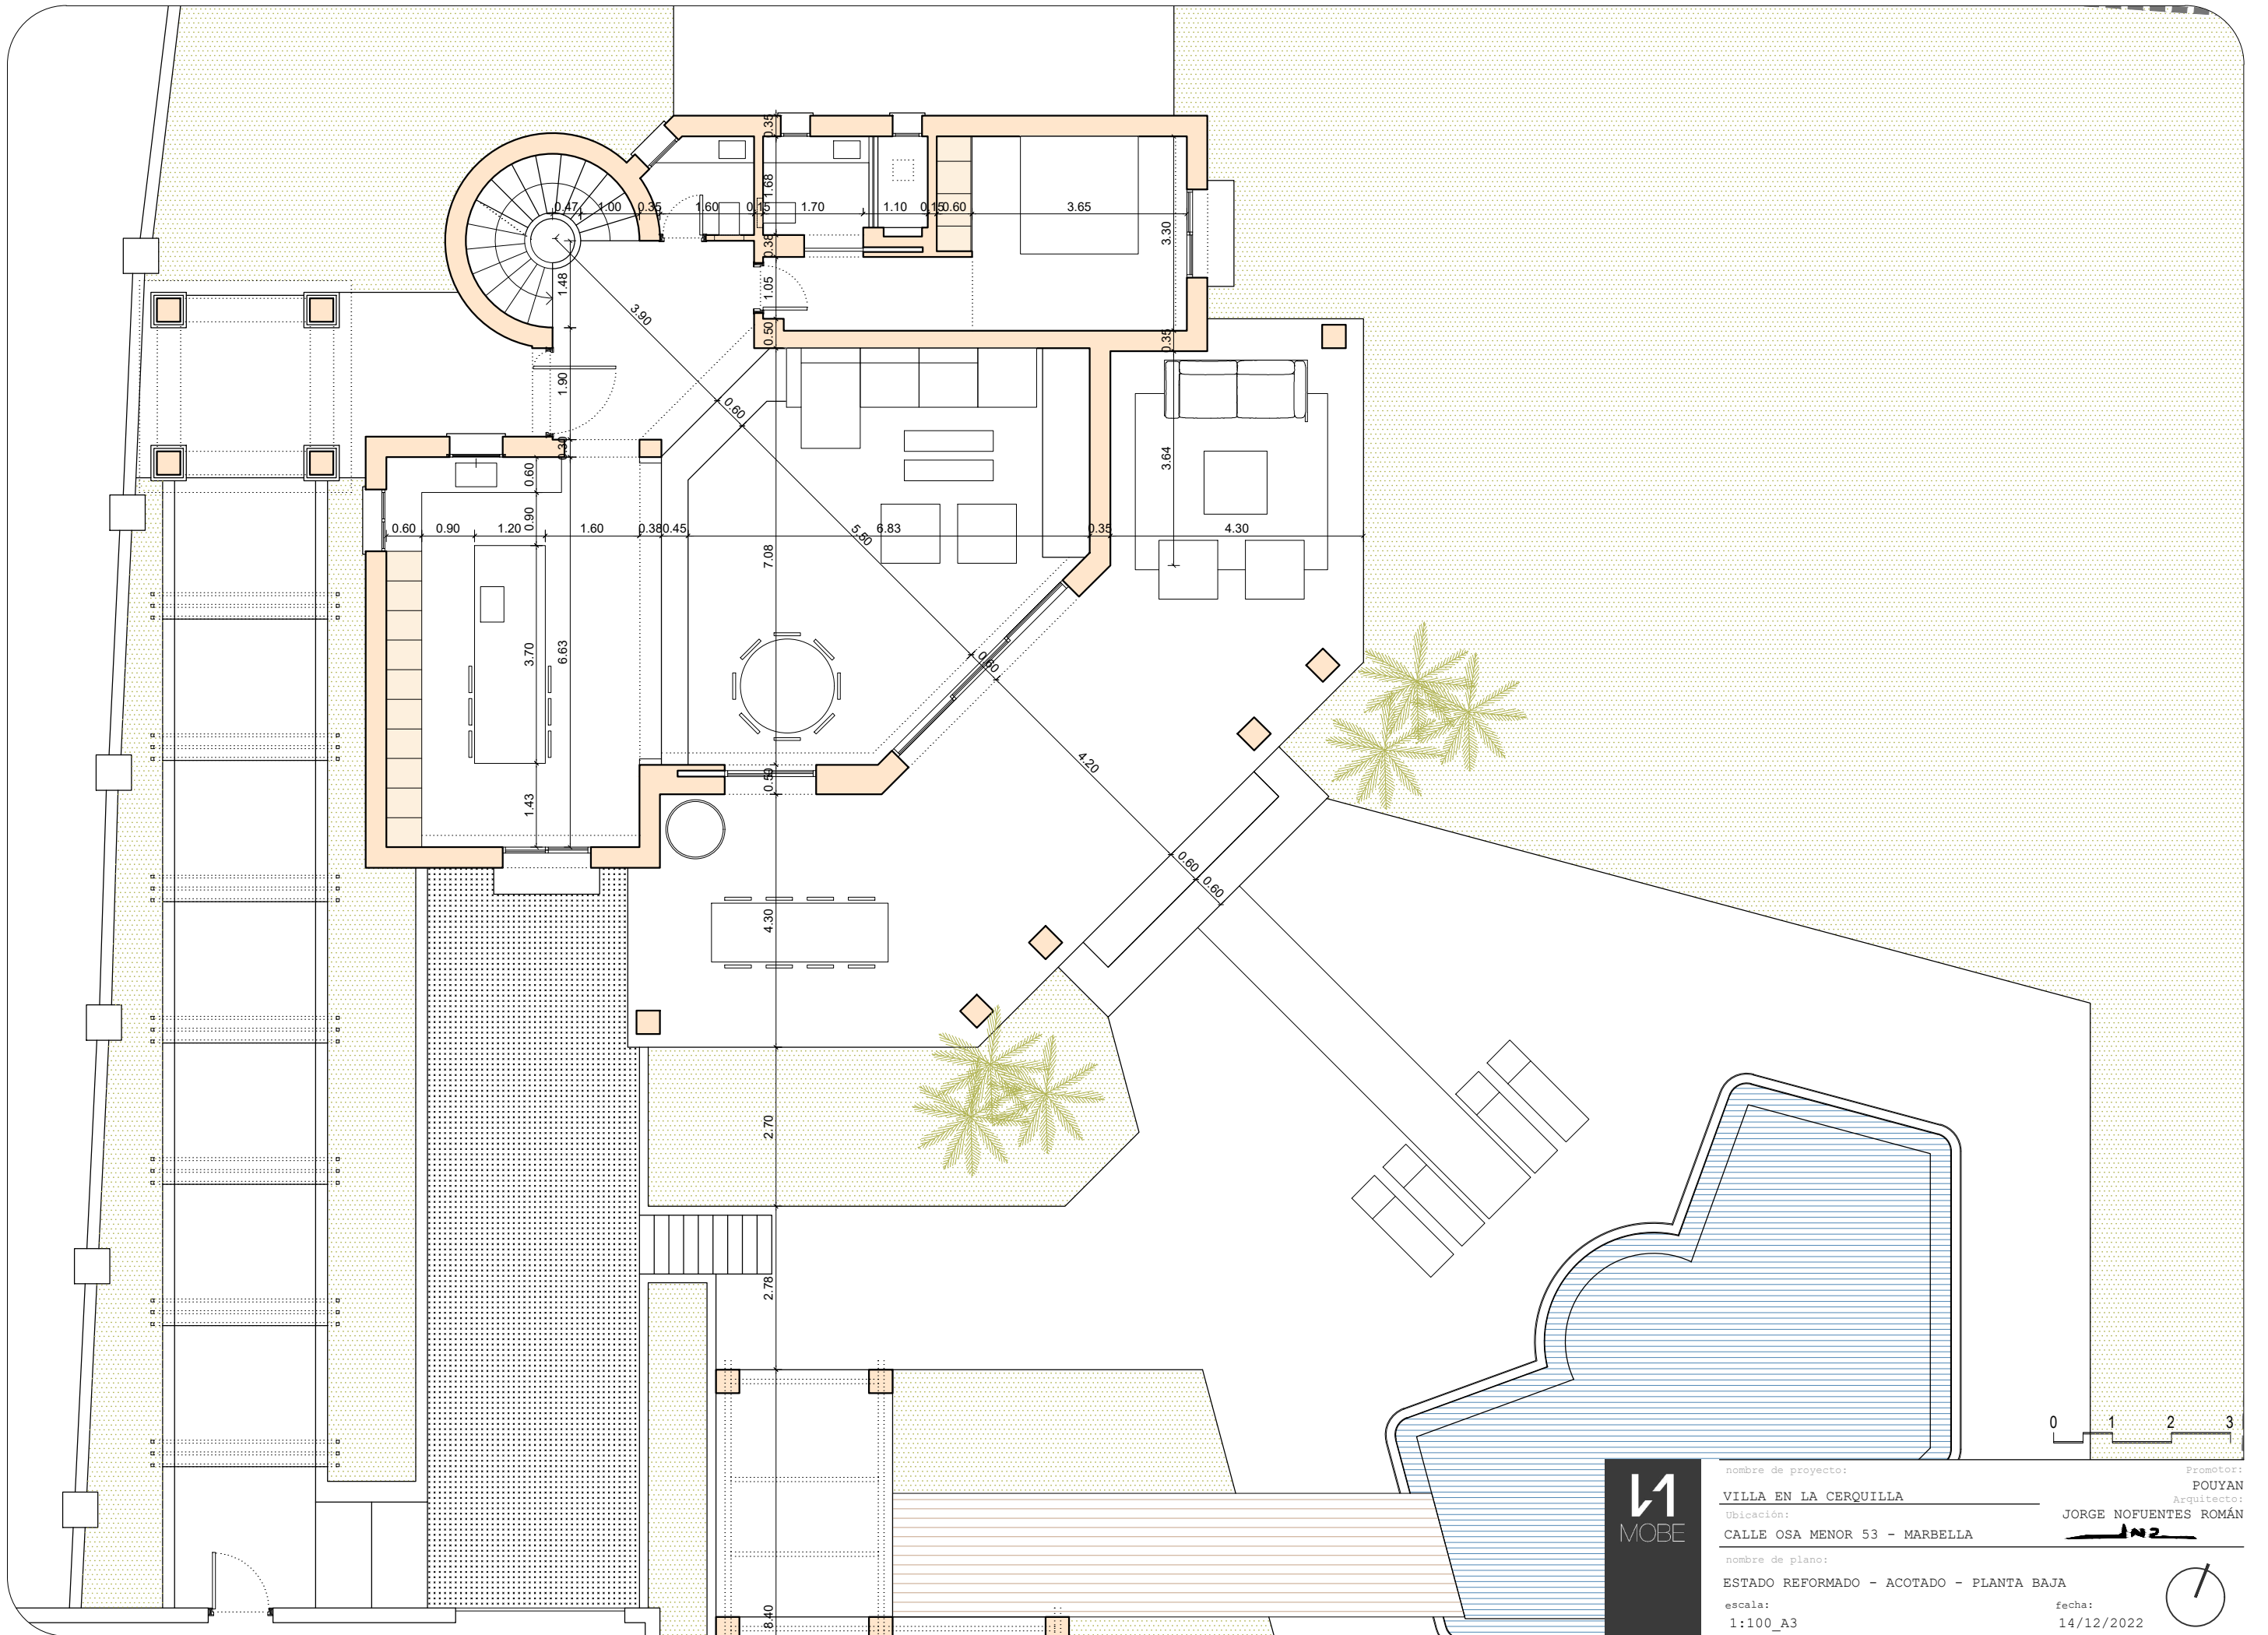



nombre de proyecto: **VILLA EN LA CERQUILLA**  
 Ubicación: **CALLE OSA MENOR 53 - MARBELLA**  
 nombre de plano: **ESTADO REFORMADO - ACOTADO - PLANTA BAJA**  
 escala: **1:100\_A3**

Promotor: **POUYAN**  
 Arquitecto: **JORGE NOFUENTES ROMÁN**  
 fecha: **14/12/2022**

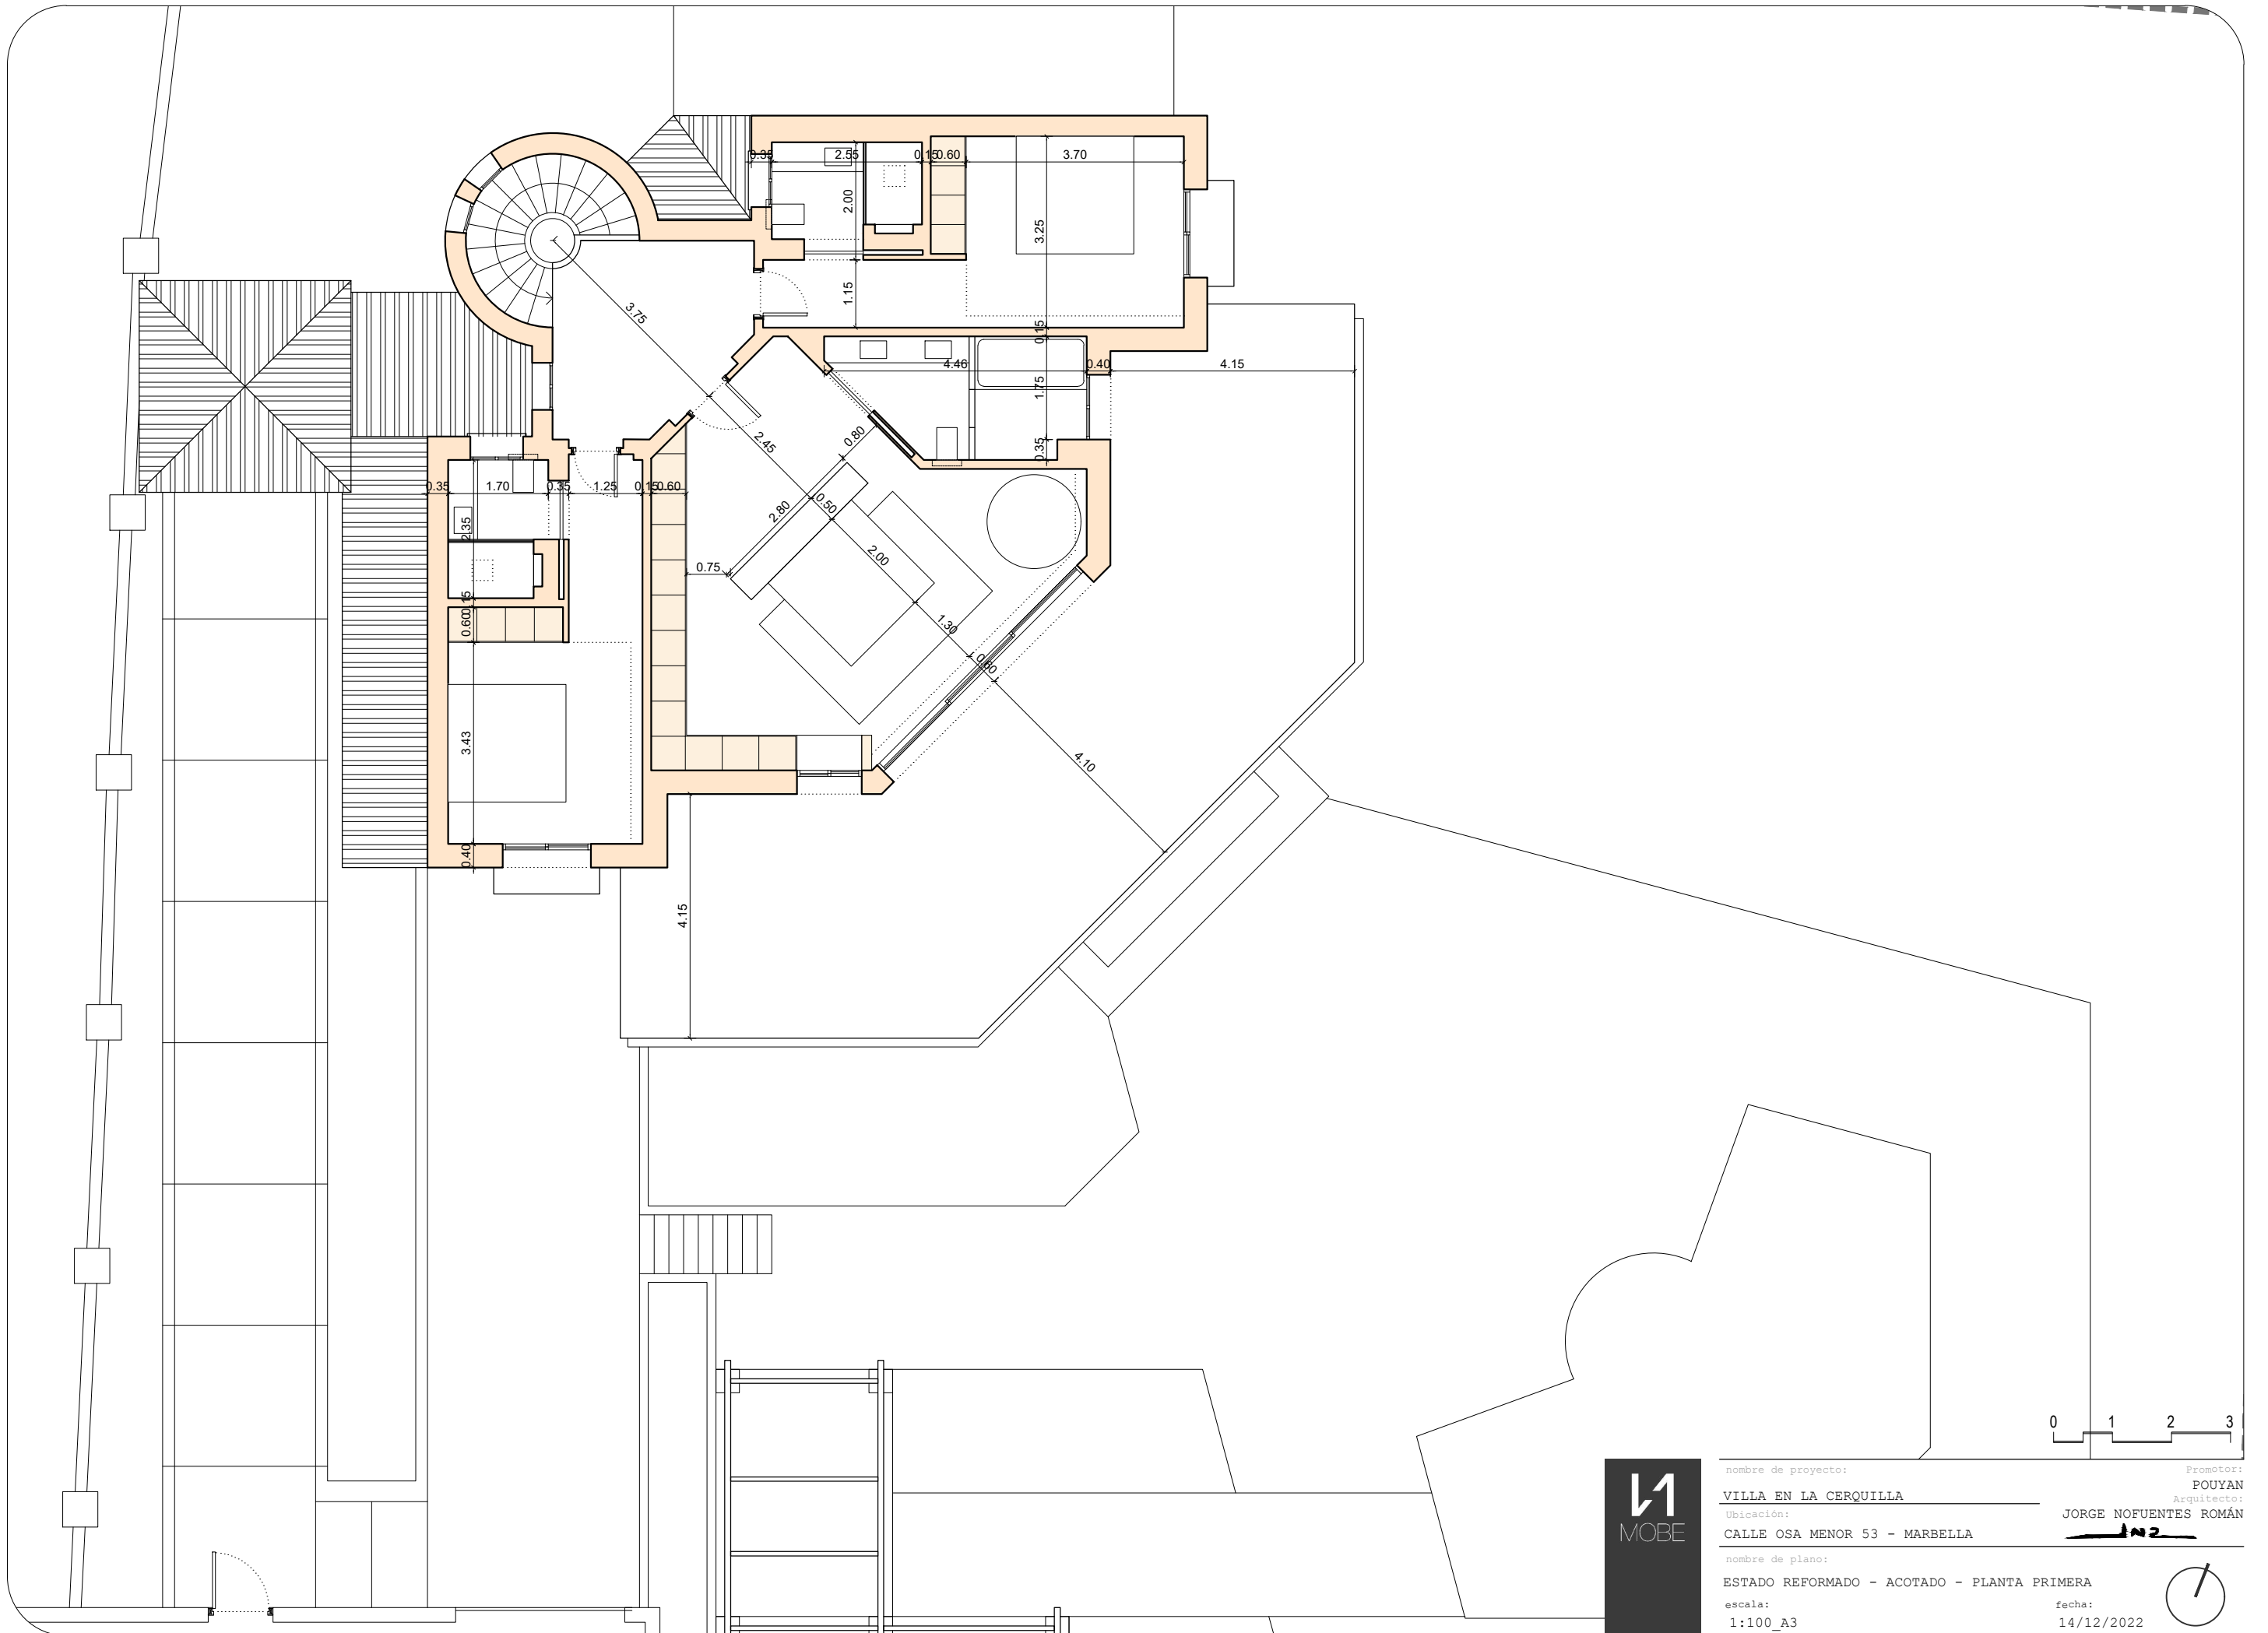

nombre de proyecto: **VILLA EN LA CERQUILLA**  
 Ubicación: **CALE OSA MENOR 53 - MARBELLA**  
 nombre de plano: **ESTADO REFORMADO - ACOTADO - PLANTA PRIMERA**  
 escala: **1:100\_A3**

Promotor: **POUYAN**  
 Arquitecto: **JORGE NOFUENTES ROMÁN**  
 fecha: **14/12/2022**

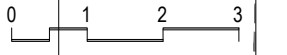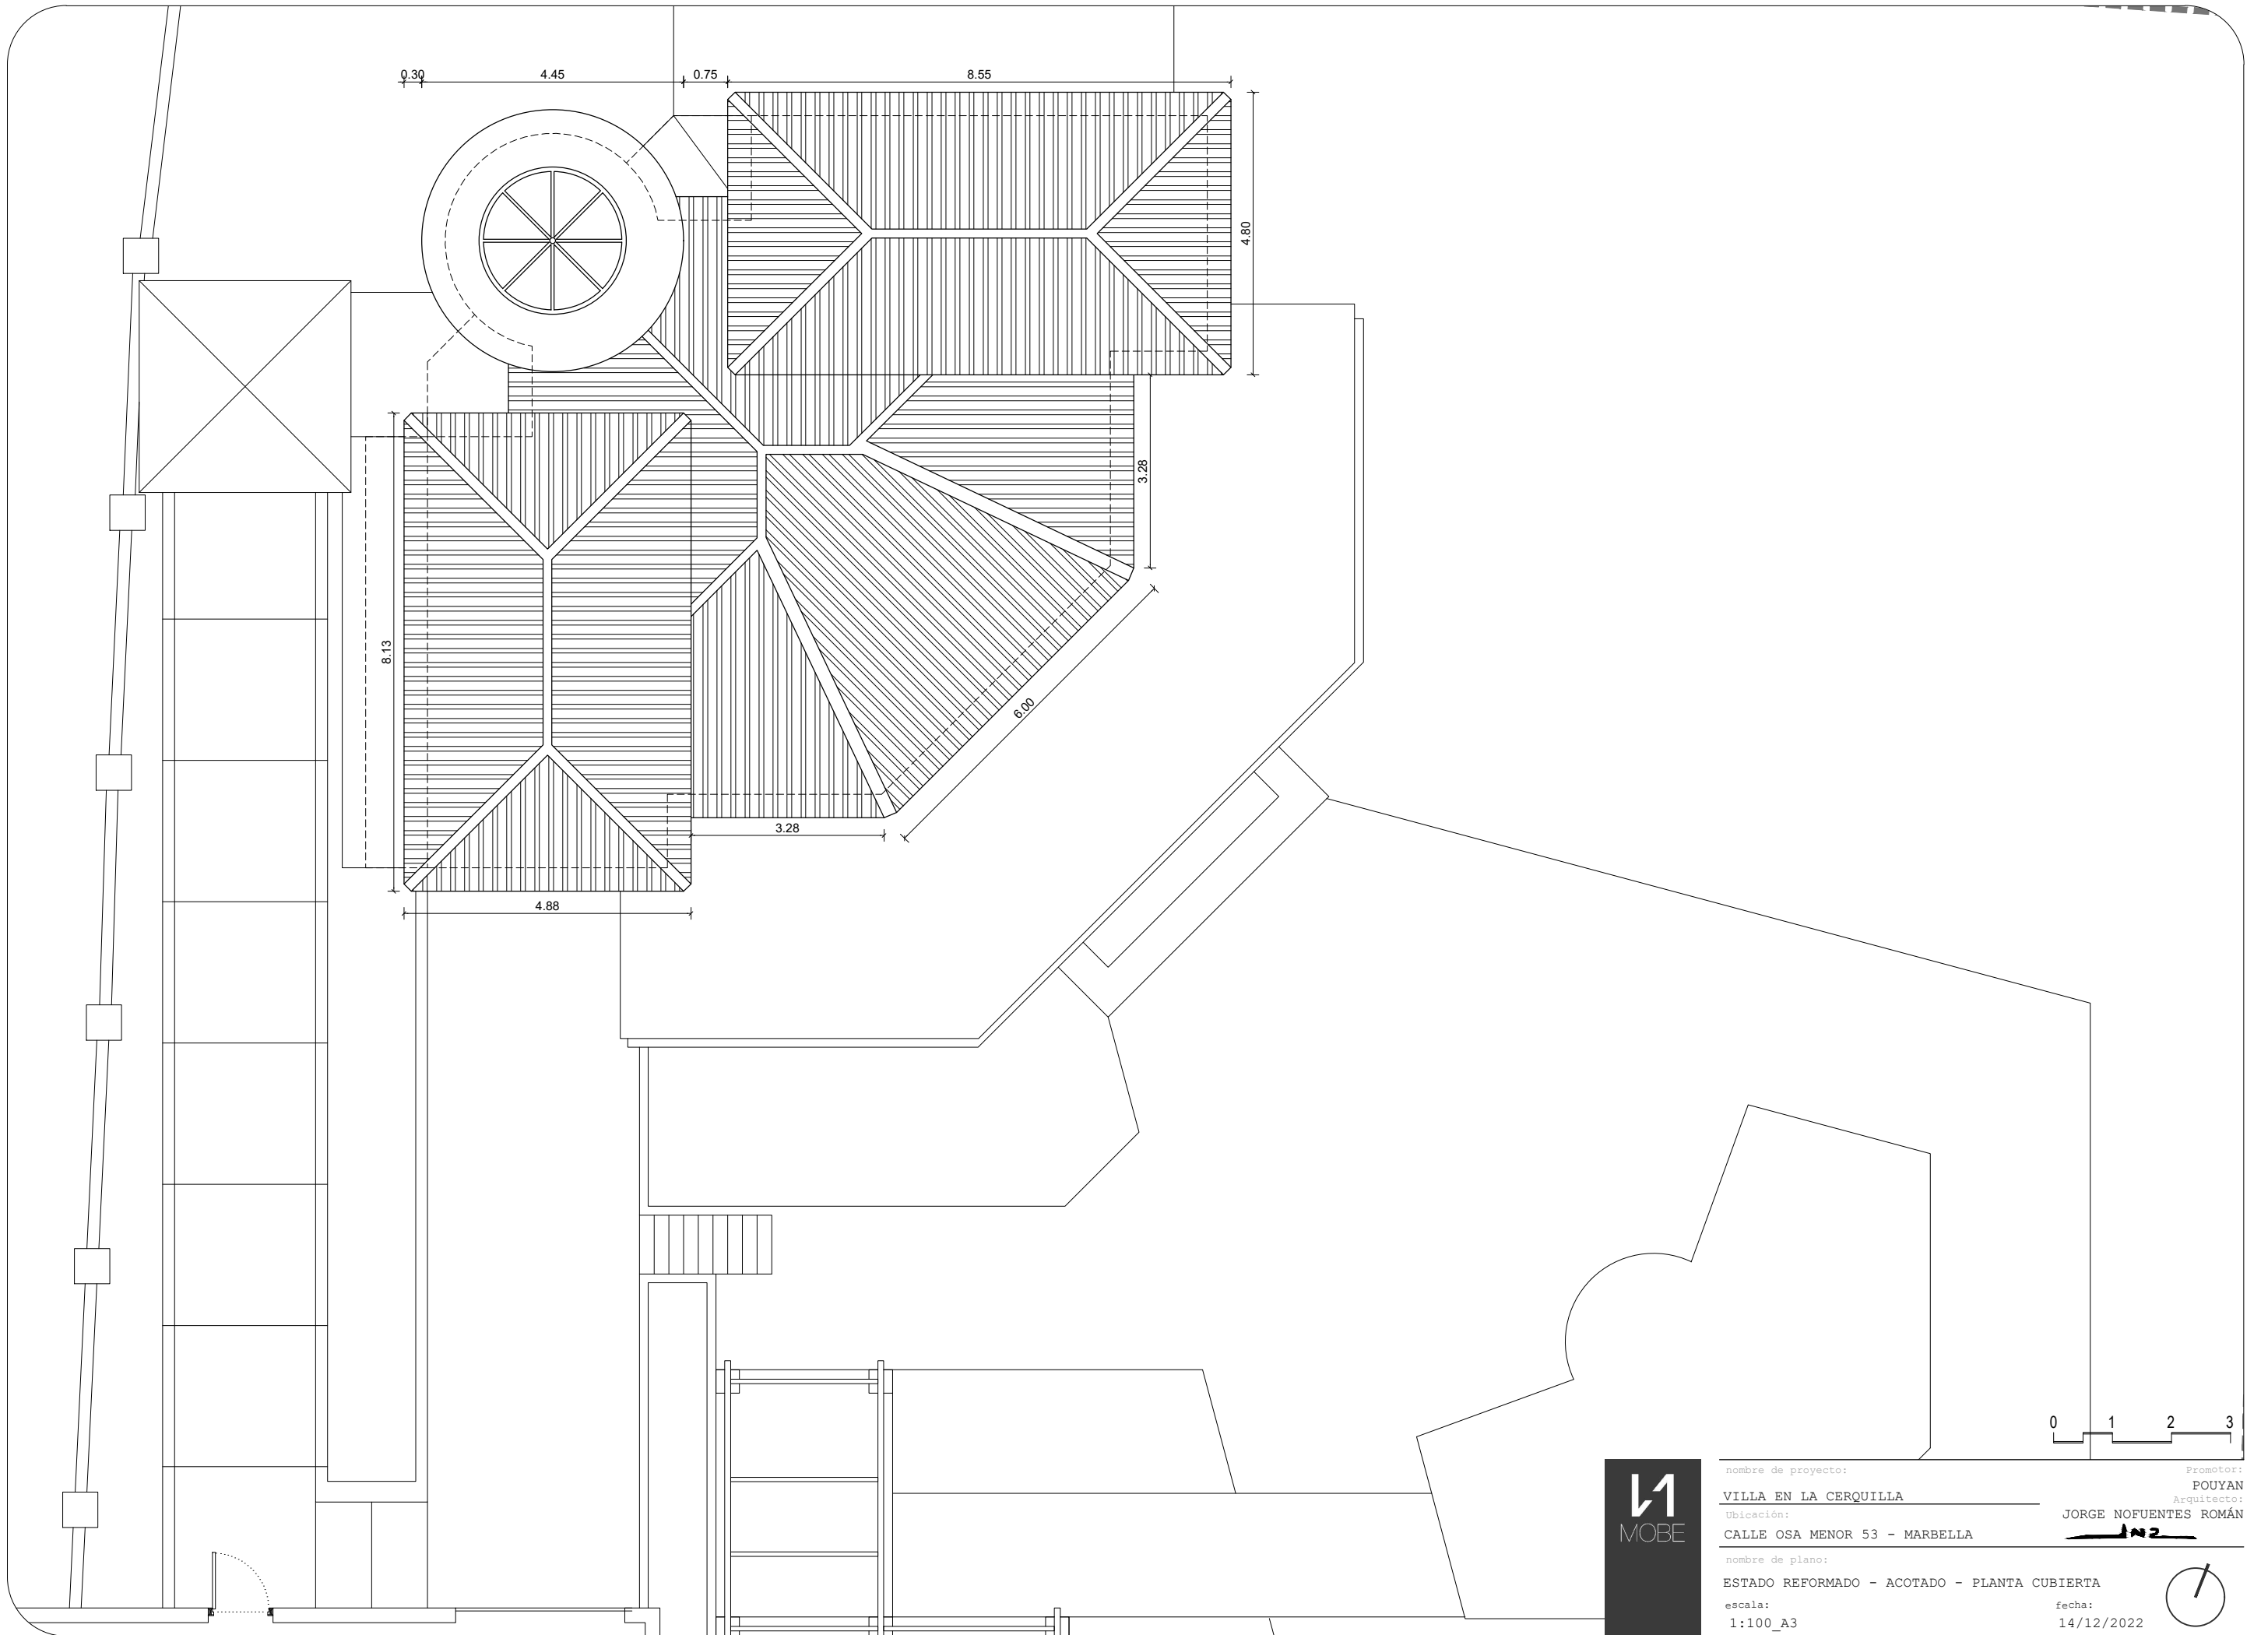

nombre de proyecto: **VILLA EN LA CERQUILLA**  
 Ubicación: **CALE OSA MENOR 53 - MARBELLA**  
 nombre de plano: **ESTADO REFORMADO - ACOTADO - PLANTA CUBIERTA**  
 escala: **1:100\_A3**

Promotor: **POUYAN**  
 Arquitecto: **JORGE NOFUENTES ROMÁN**  
 fecha: **14/12/2022**

