



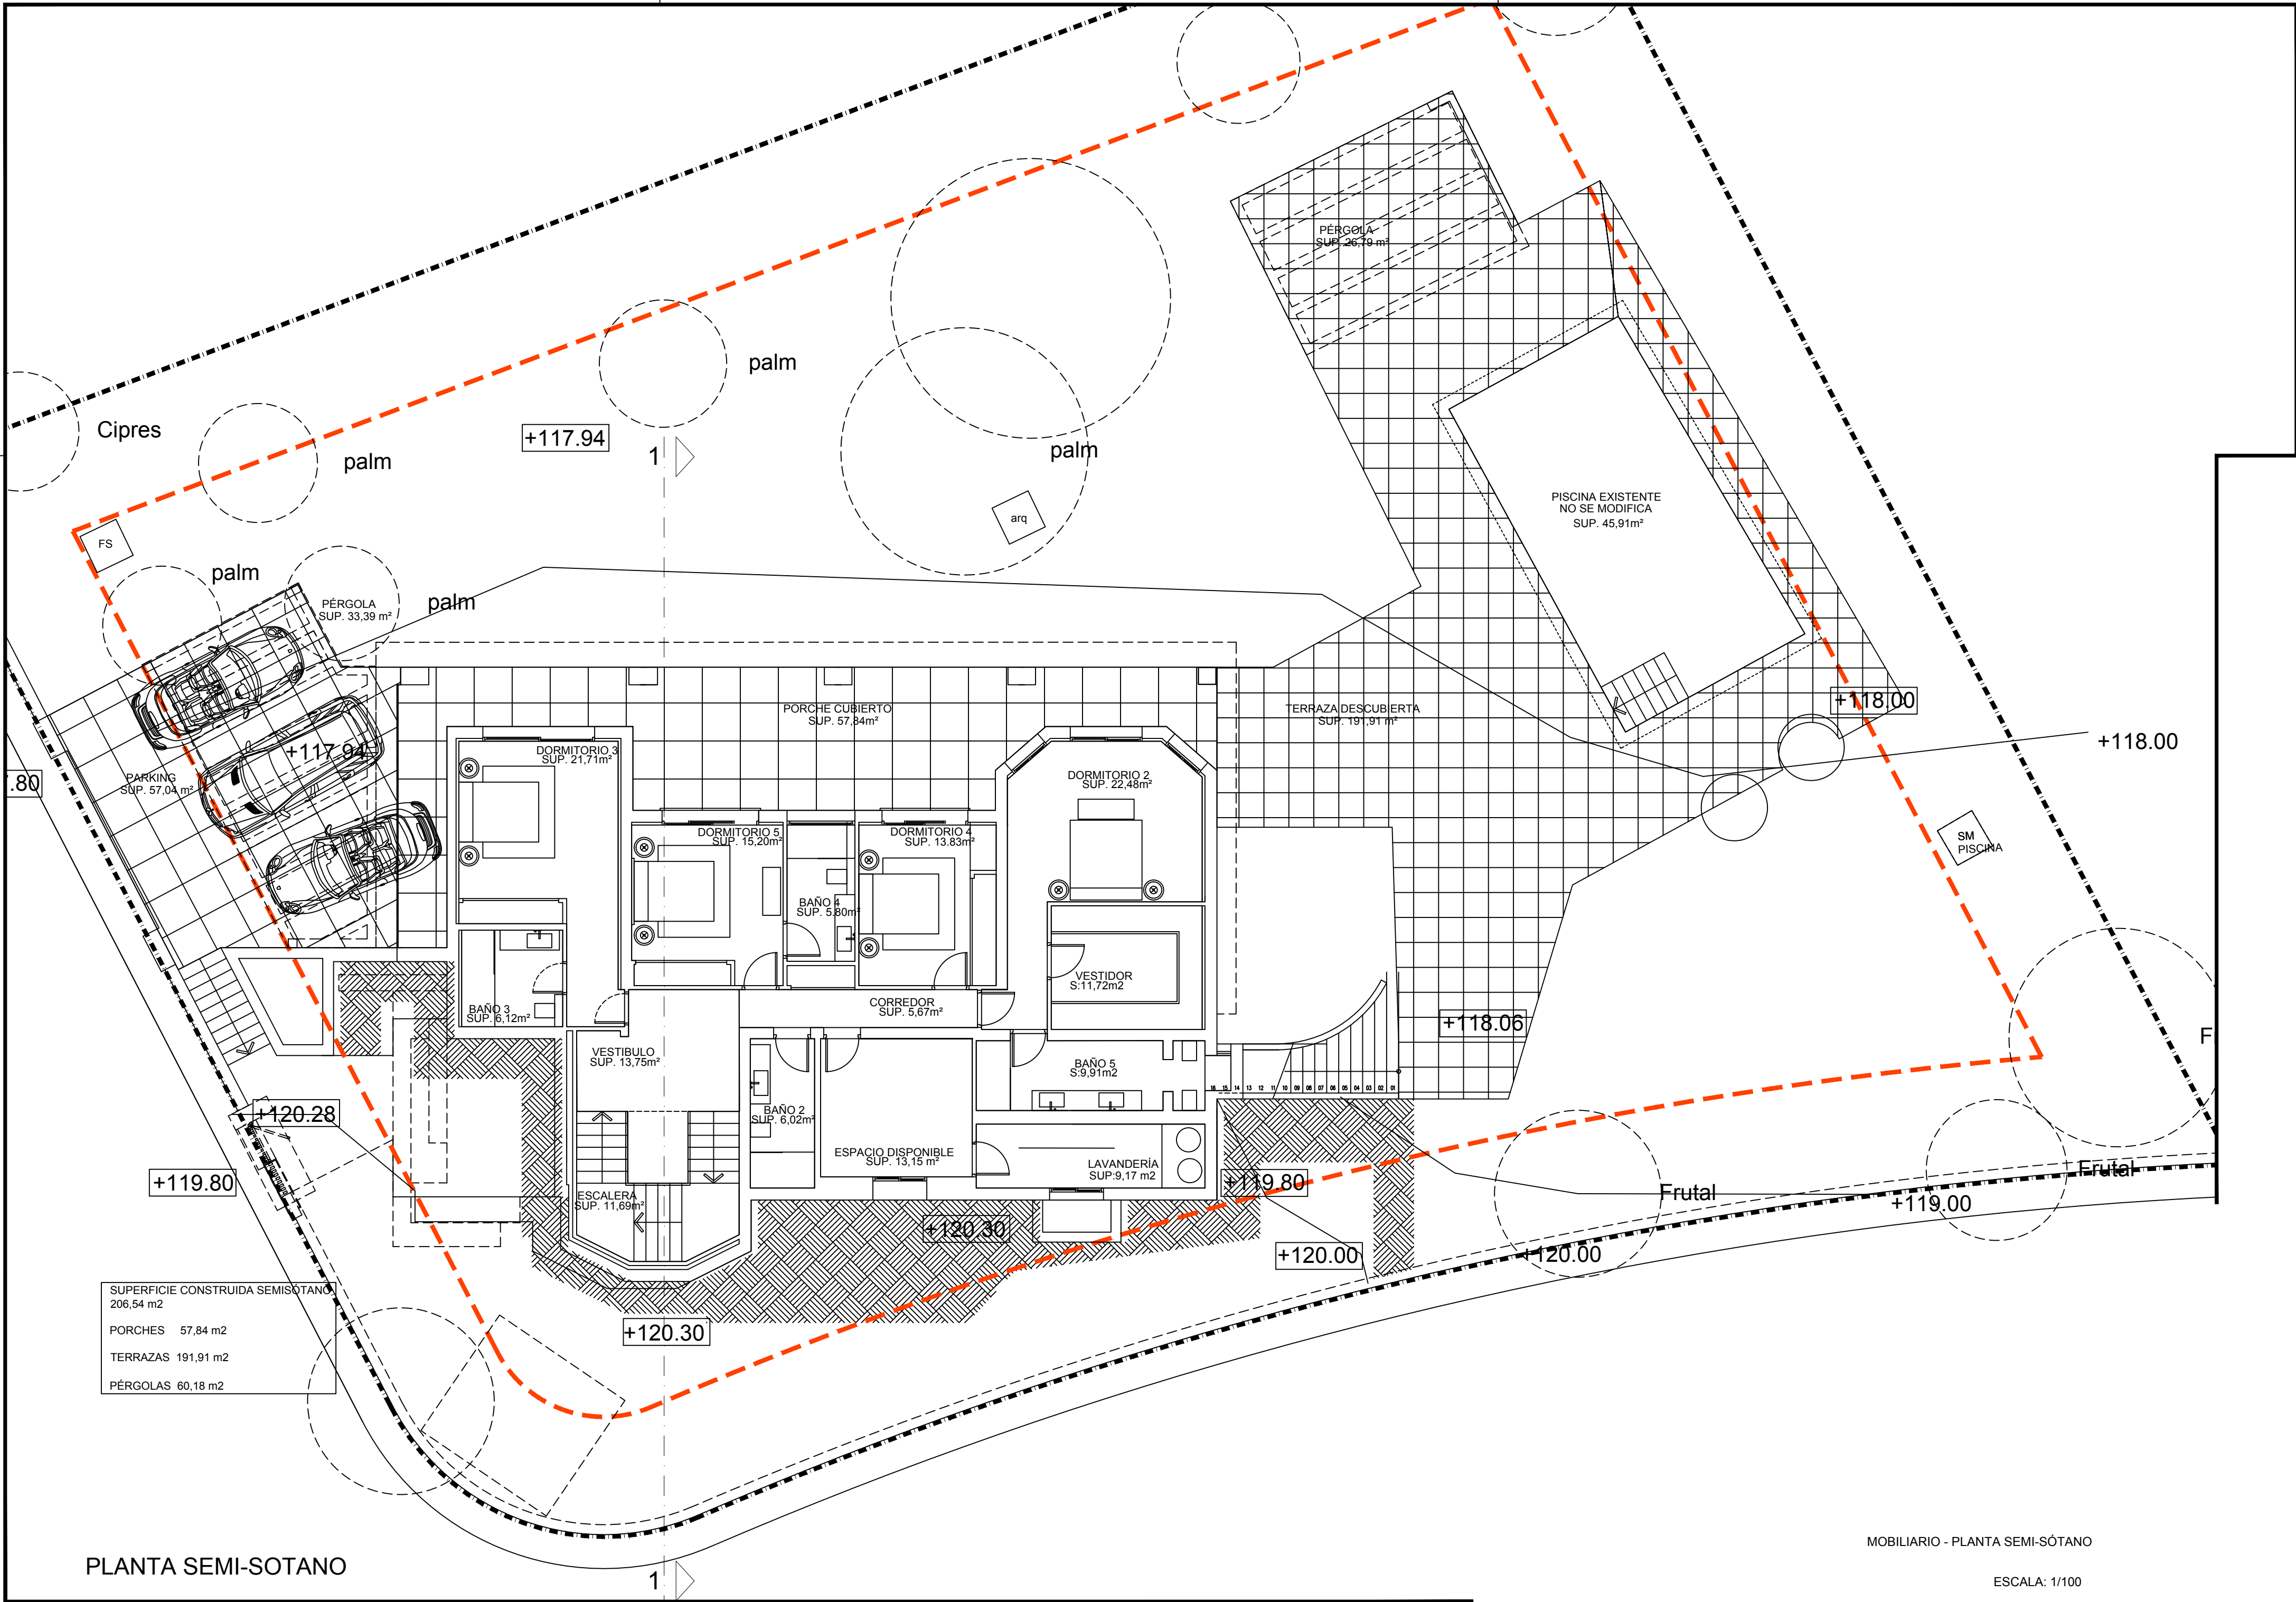

PLANTA SEMI-SOTANO

MOBILIARIO - PLANTA SEMI-SÓTANO

ESCALA: 1/100

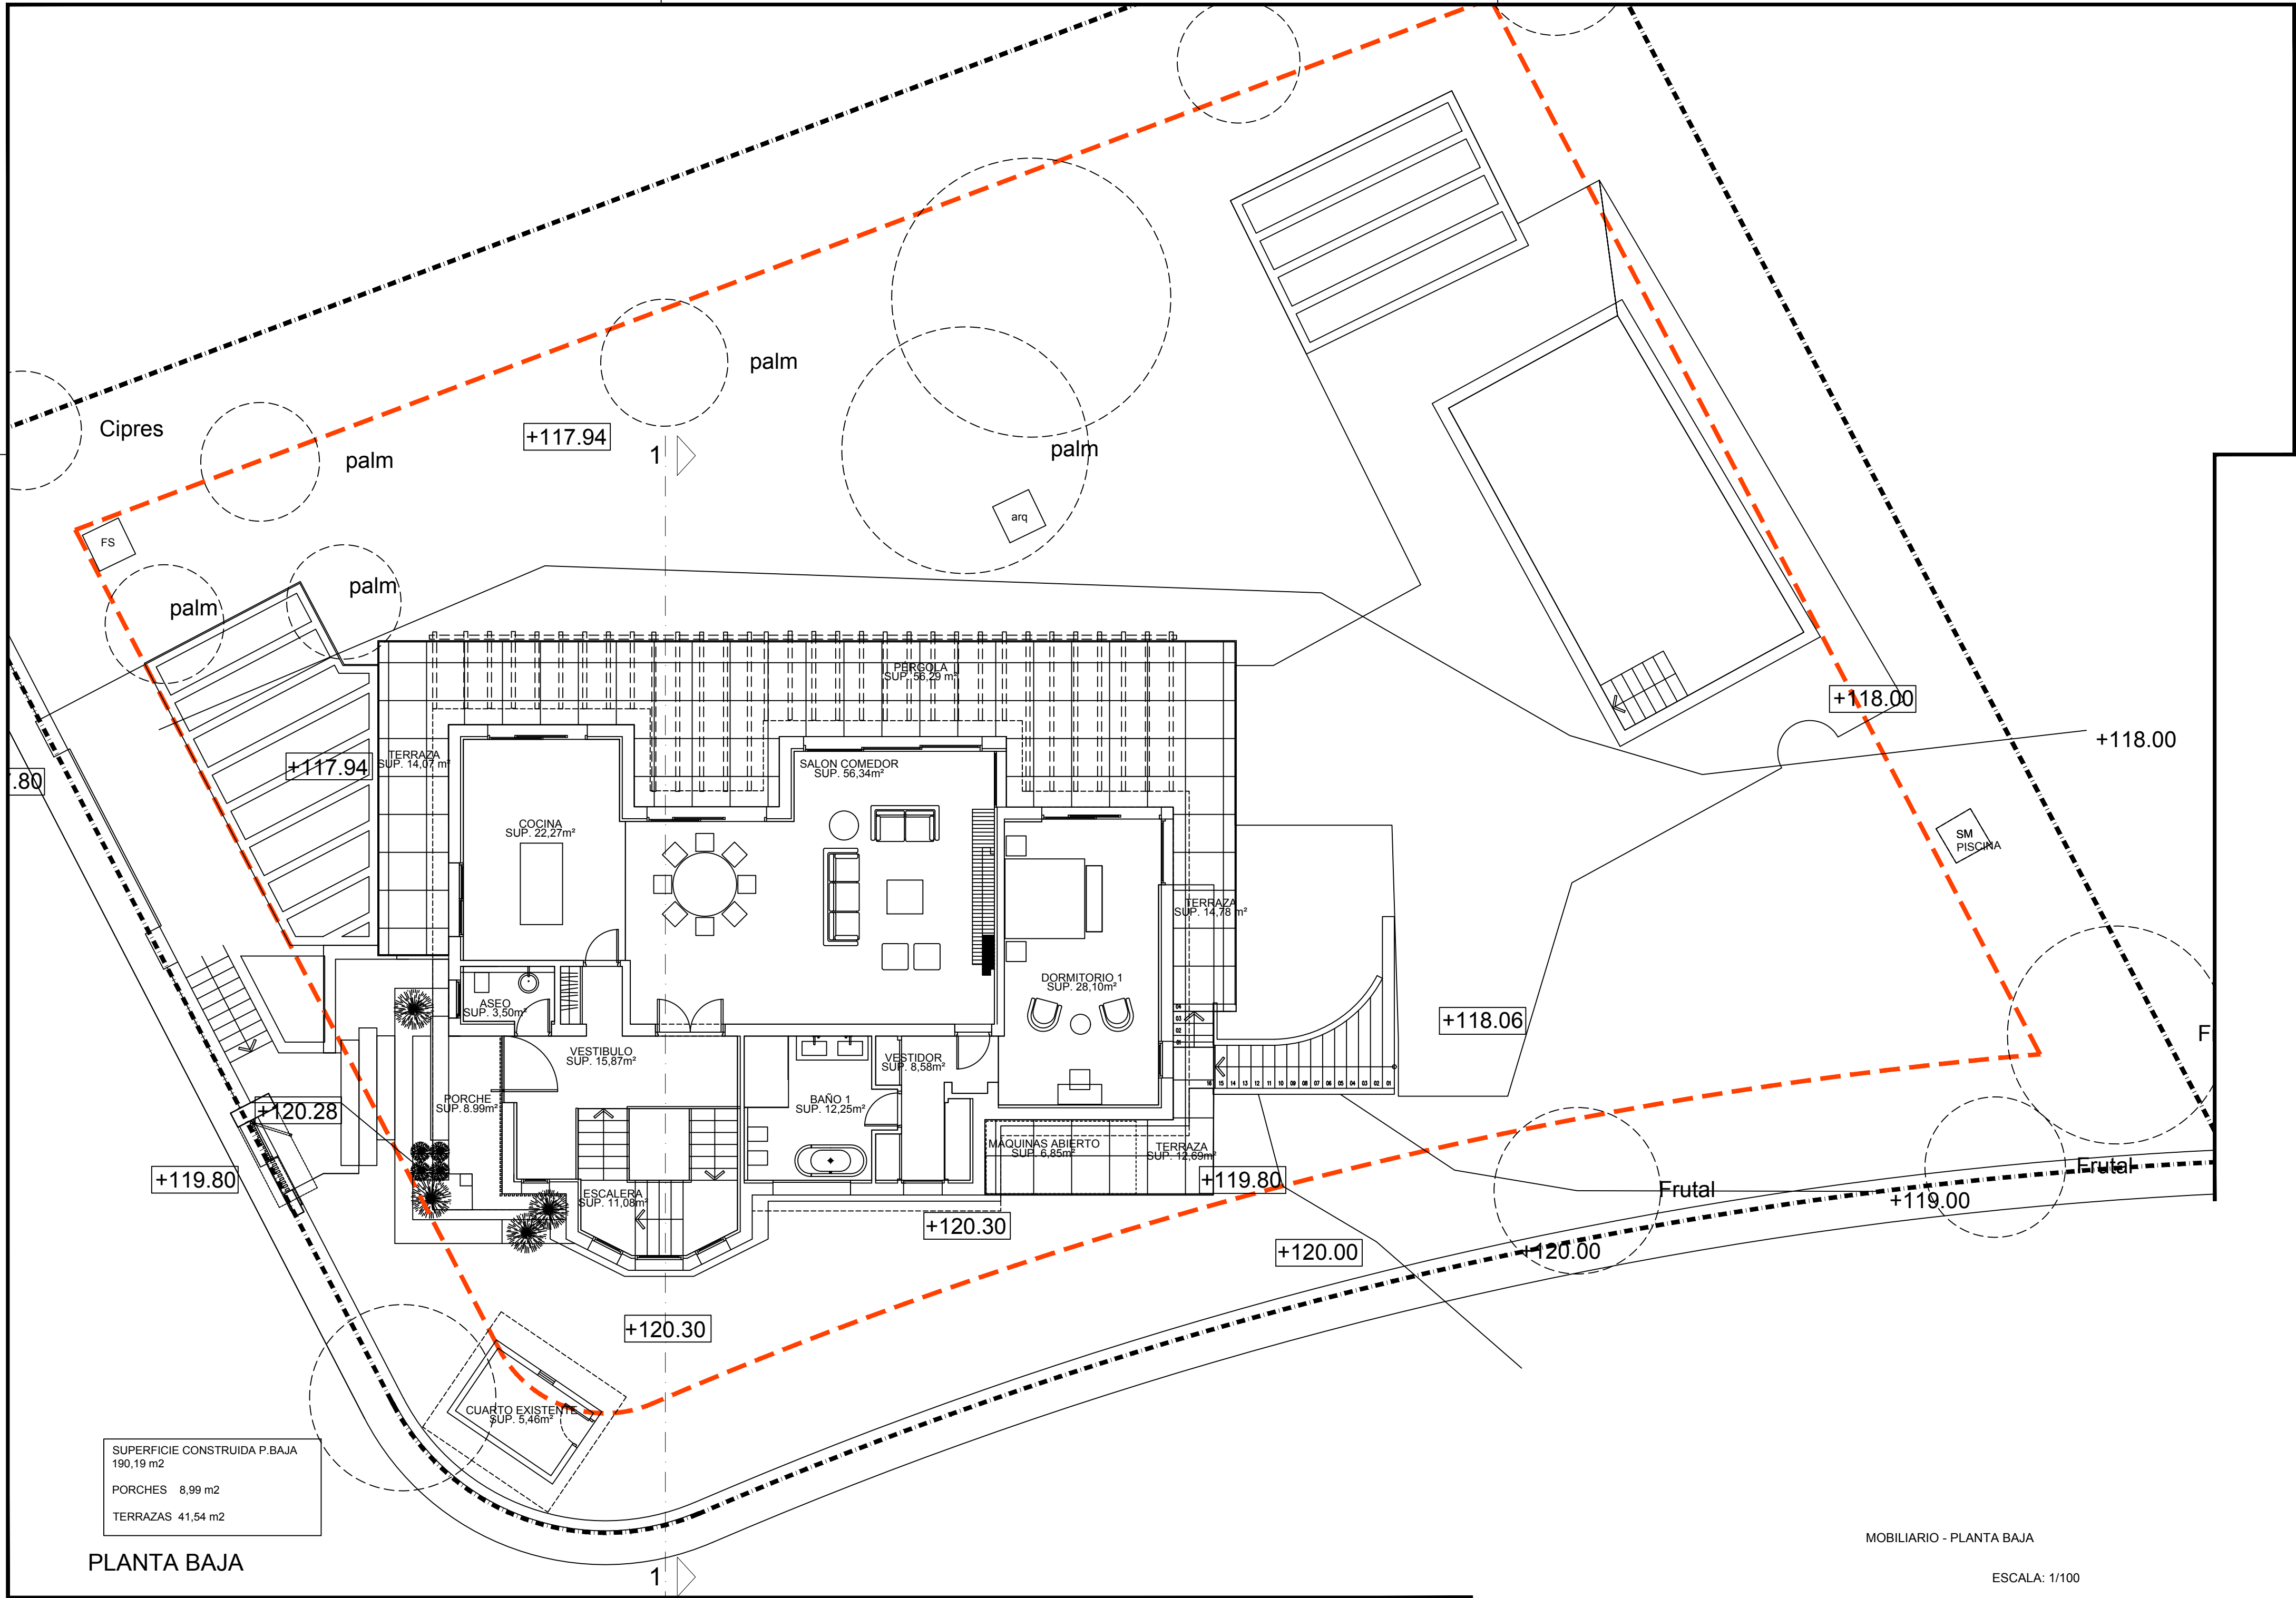


SUPERFICIE CONSTRUIDA P.BAJA
190,19 m2
PORCHES 8,99 m2
TERRAZAS 41,54 m2

PLANTA BAJA

MOBILIARIO - PLANTA BAJA

ESCALA: 1/100

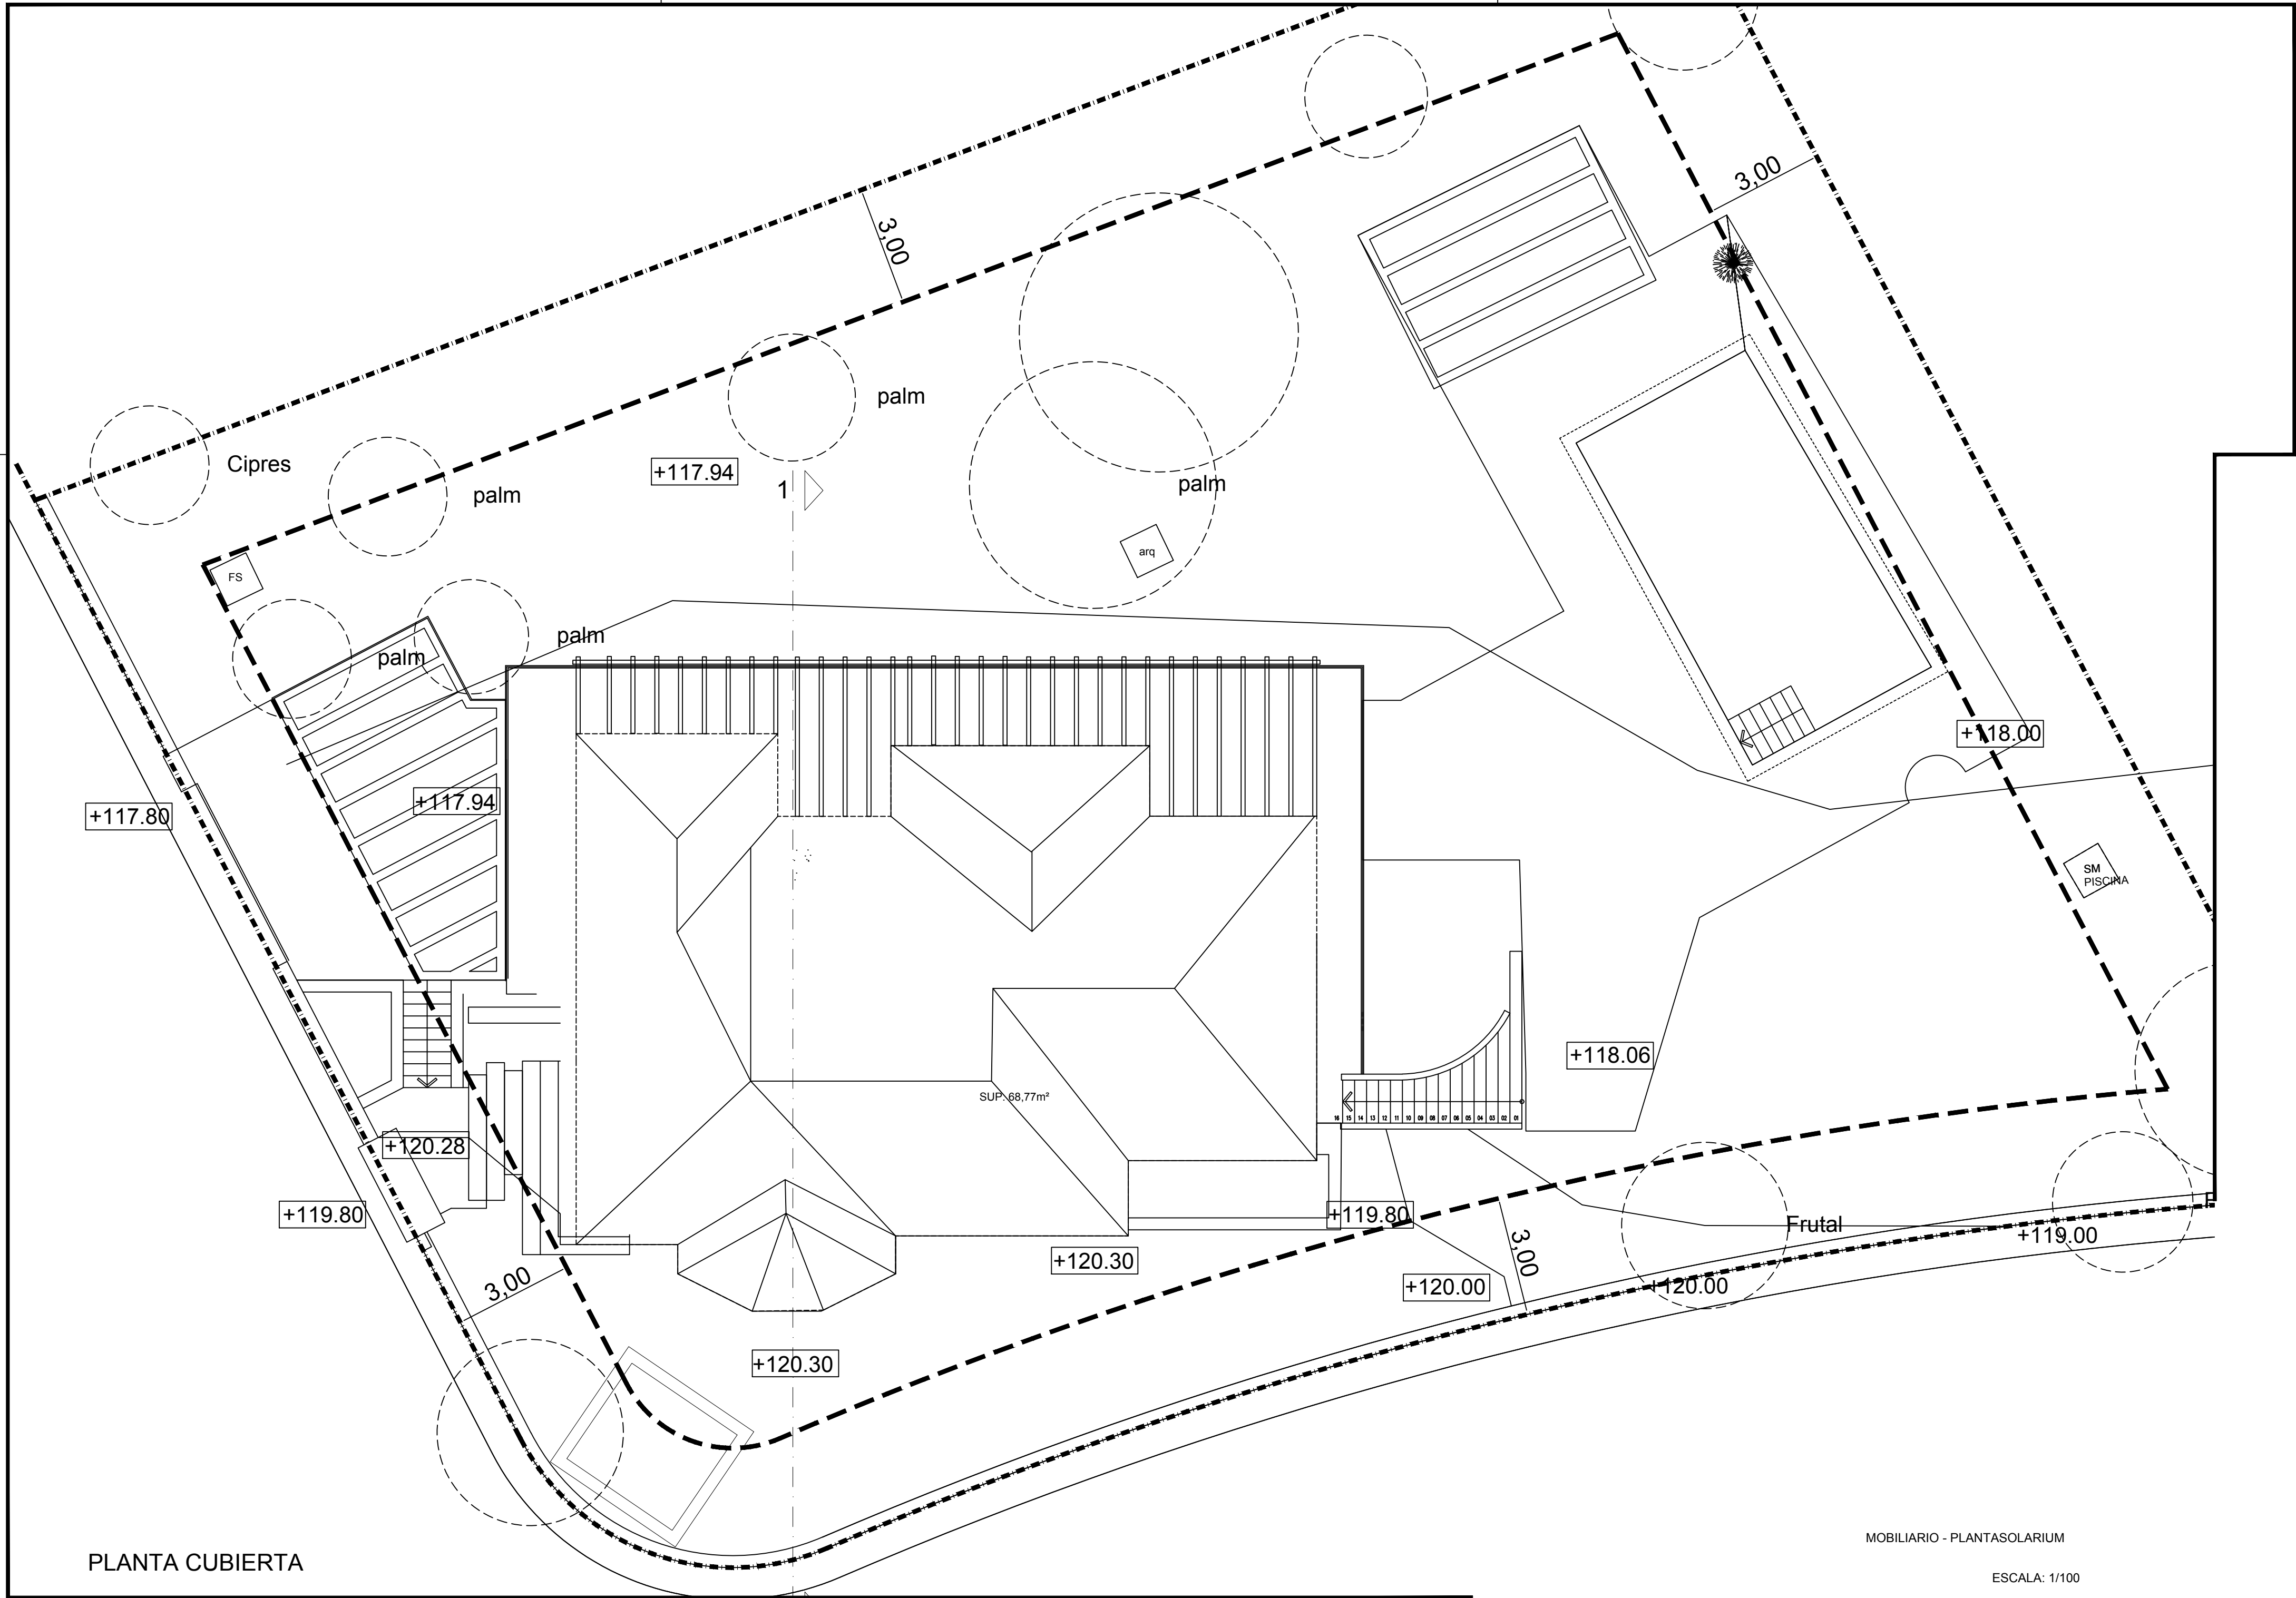


PLANTA CUBIERTA



MOBILIARIO - PLANTASOLARIUM

ESCALA: 1/100





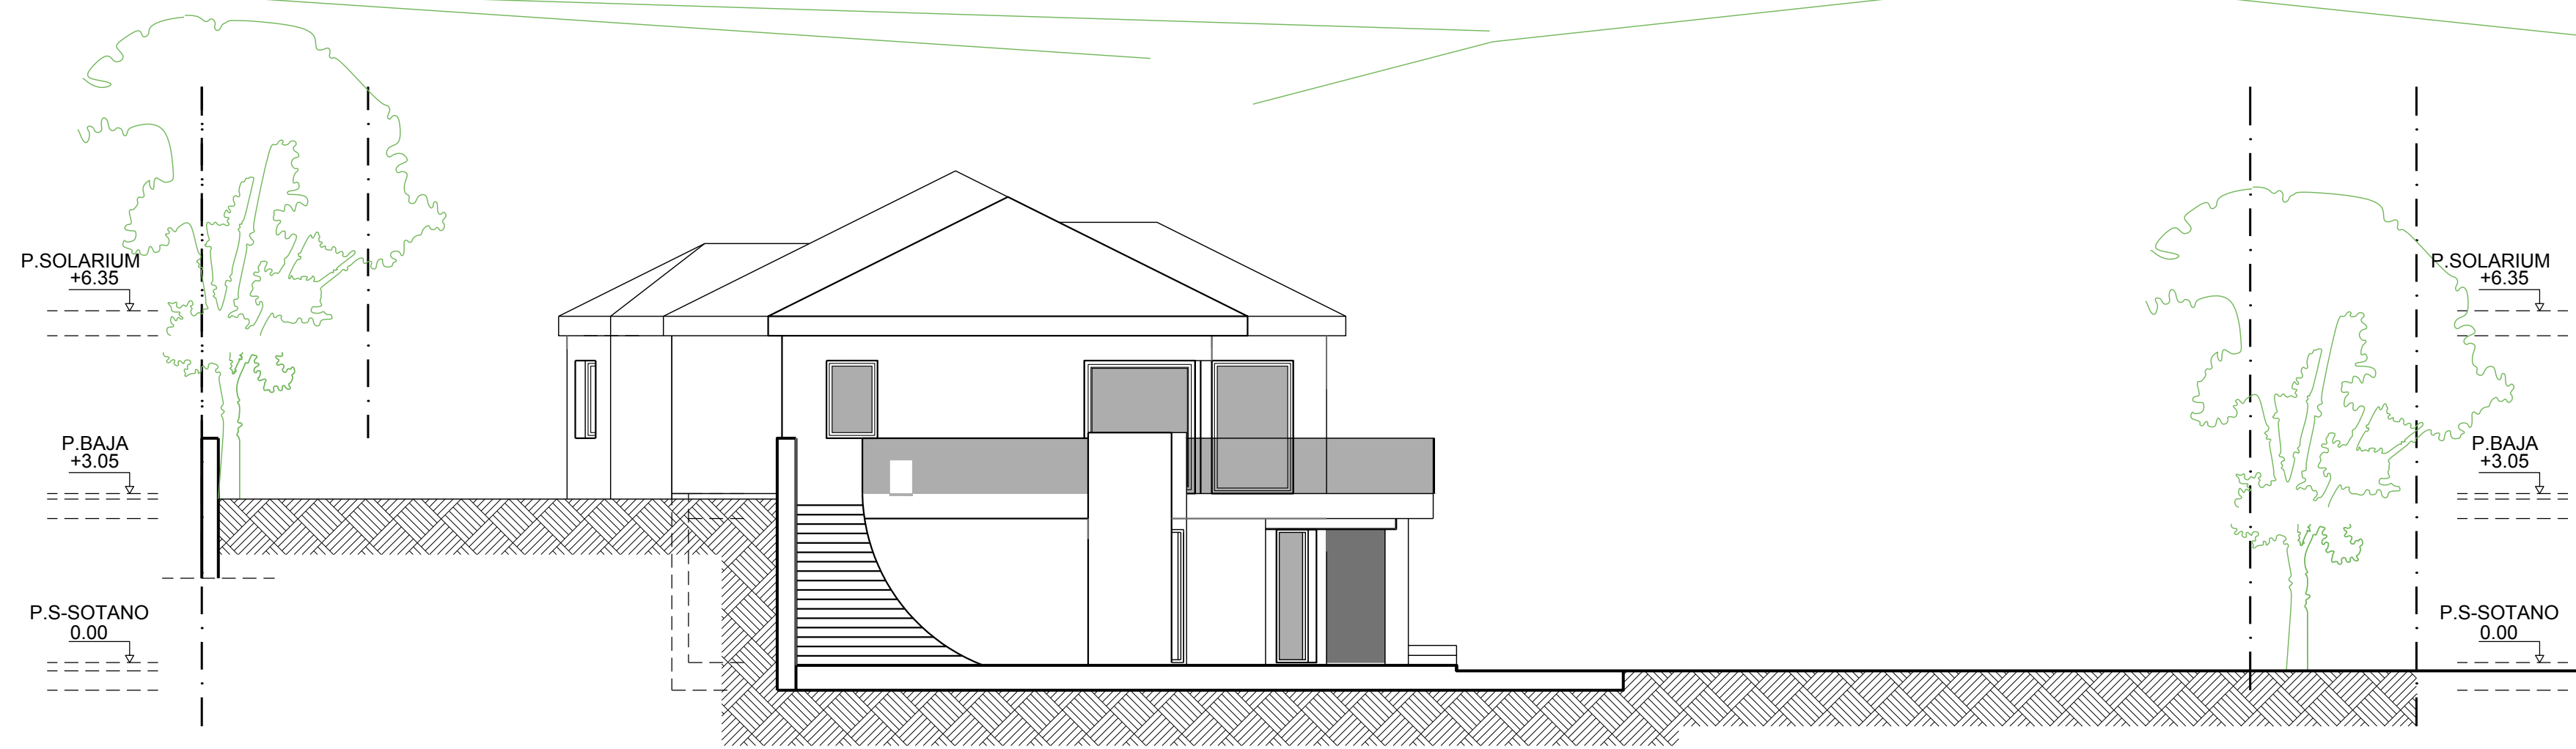

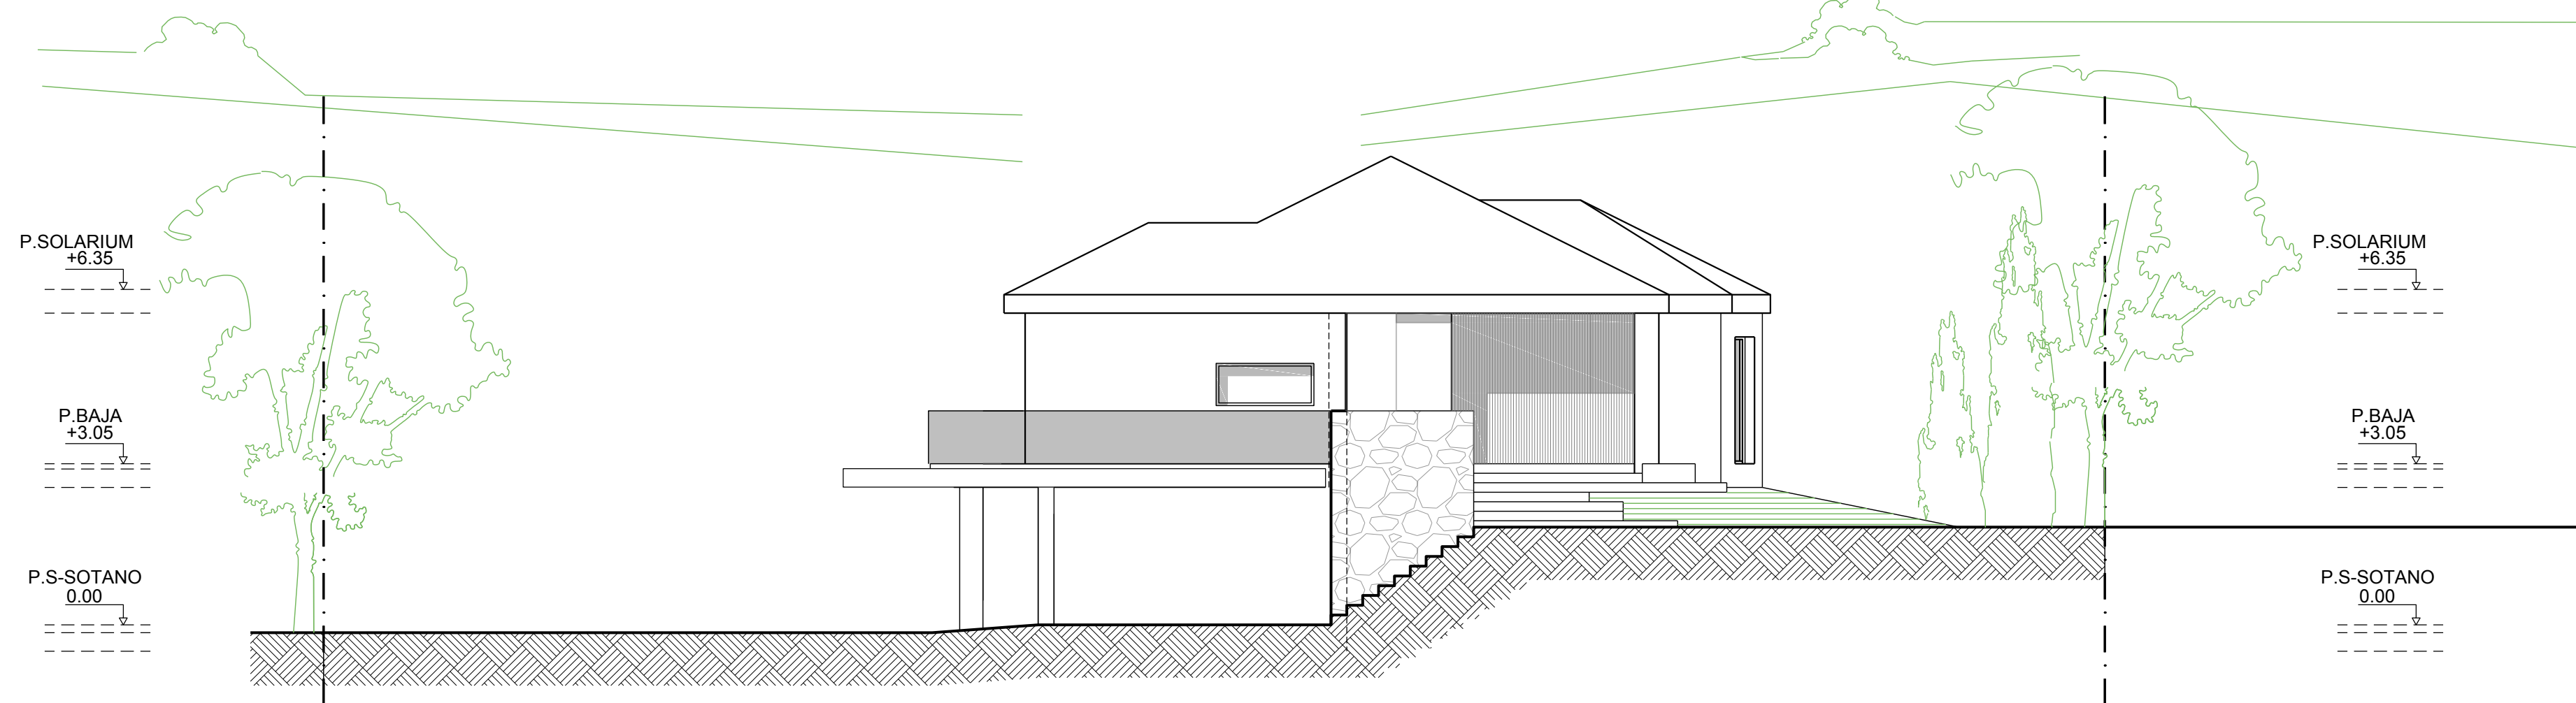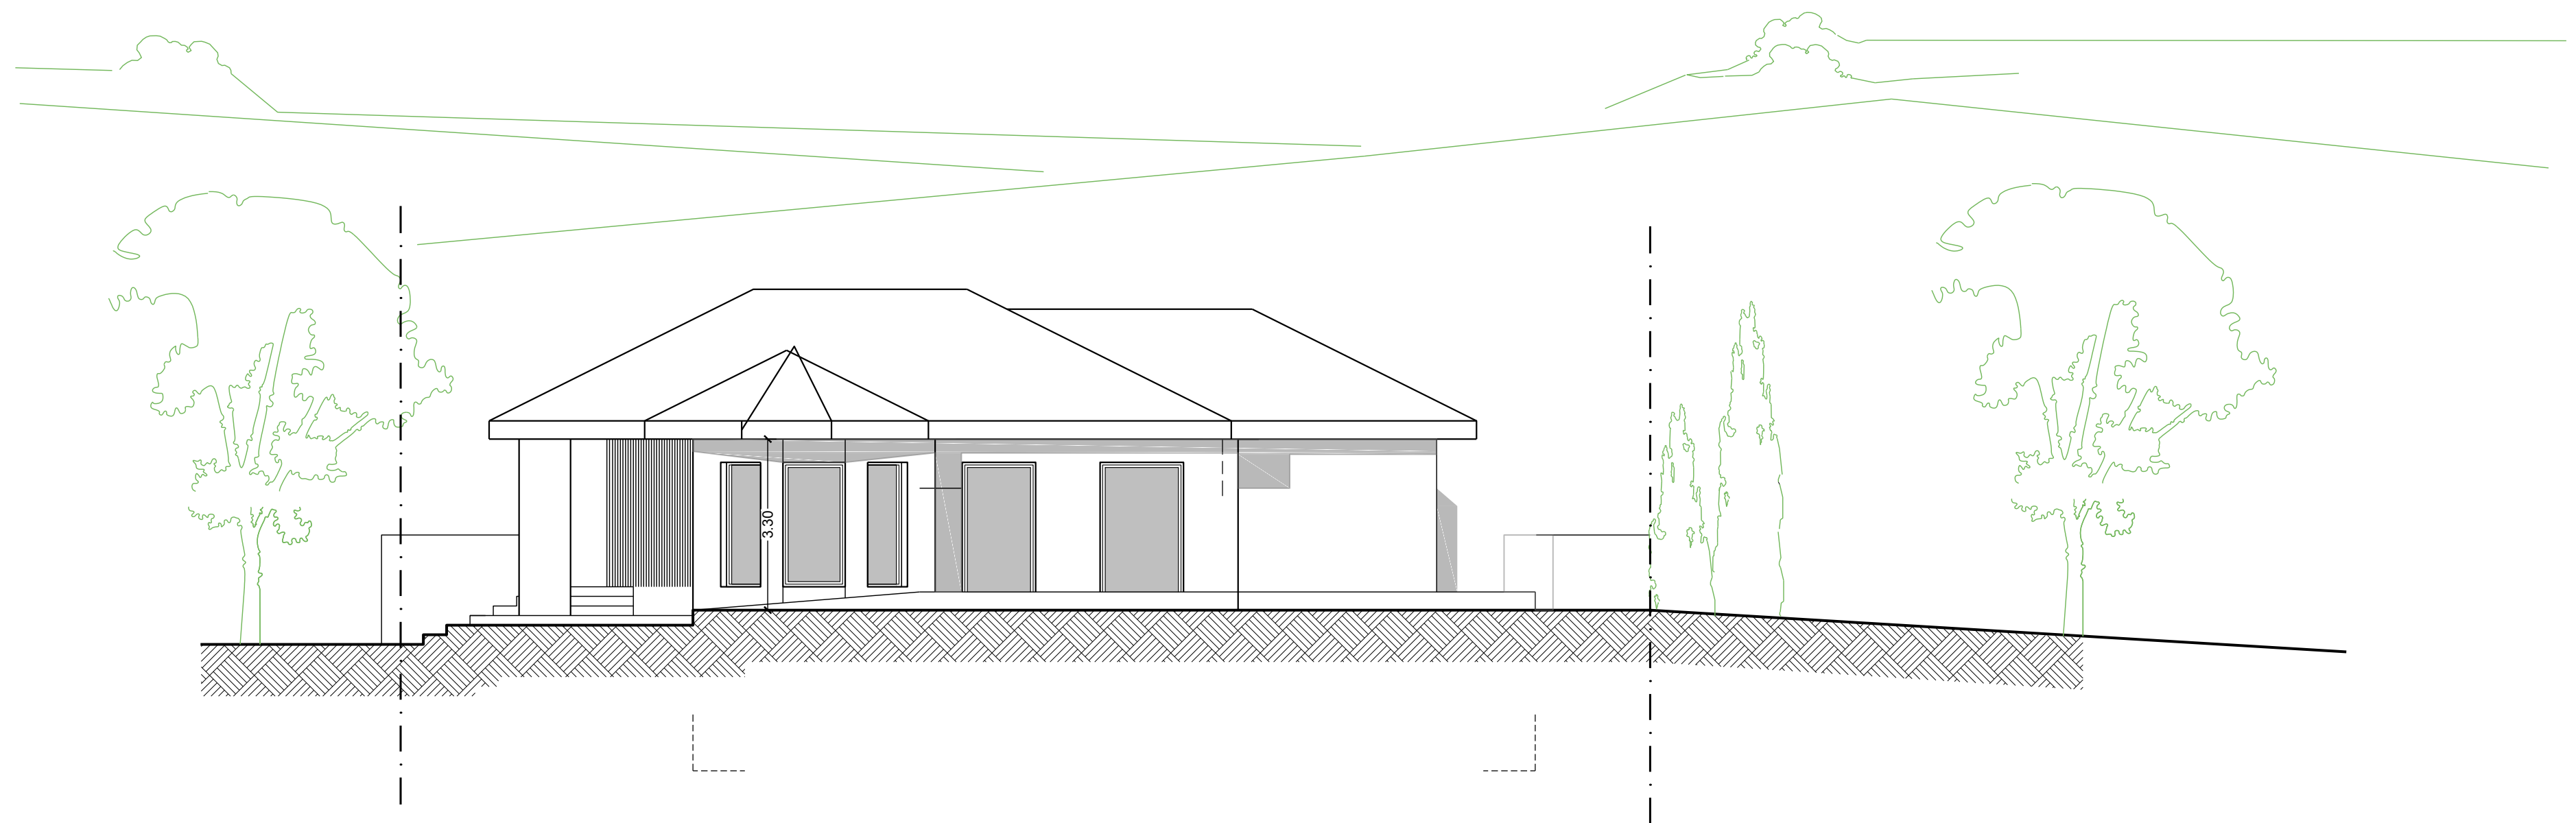

ALZADOS LATERAL ESTE Y OESTE