


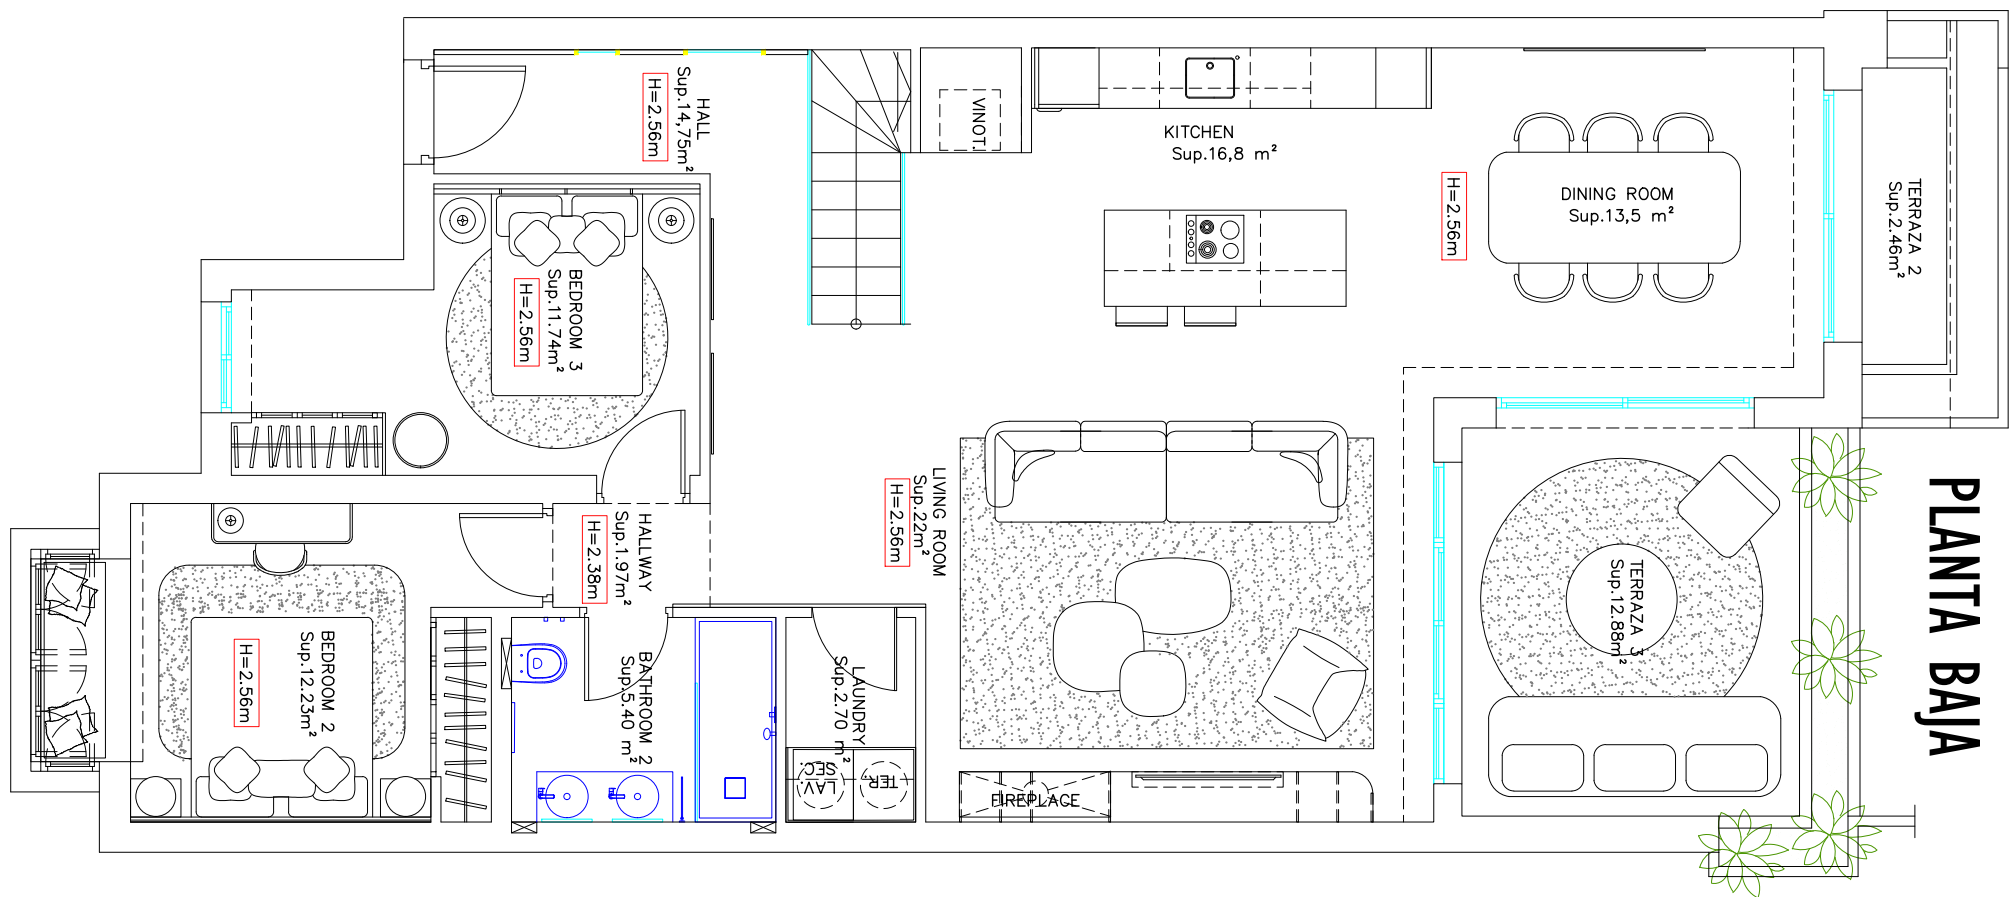


NOMBRE: PHOENIX COSTA INVEST, S.L.

DIRECCIÓN: CABO BERMEJO 622

PLANO: PLANTA DISTRIBUCIÓN REFORMADO

ESCALA: 1/100

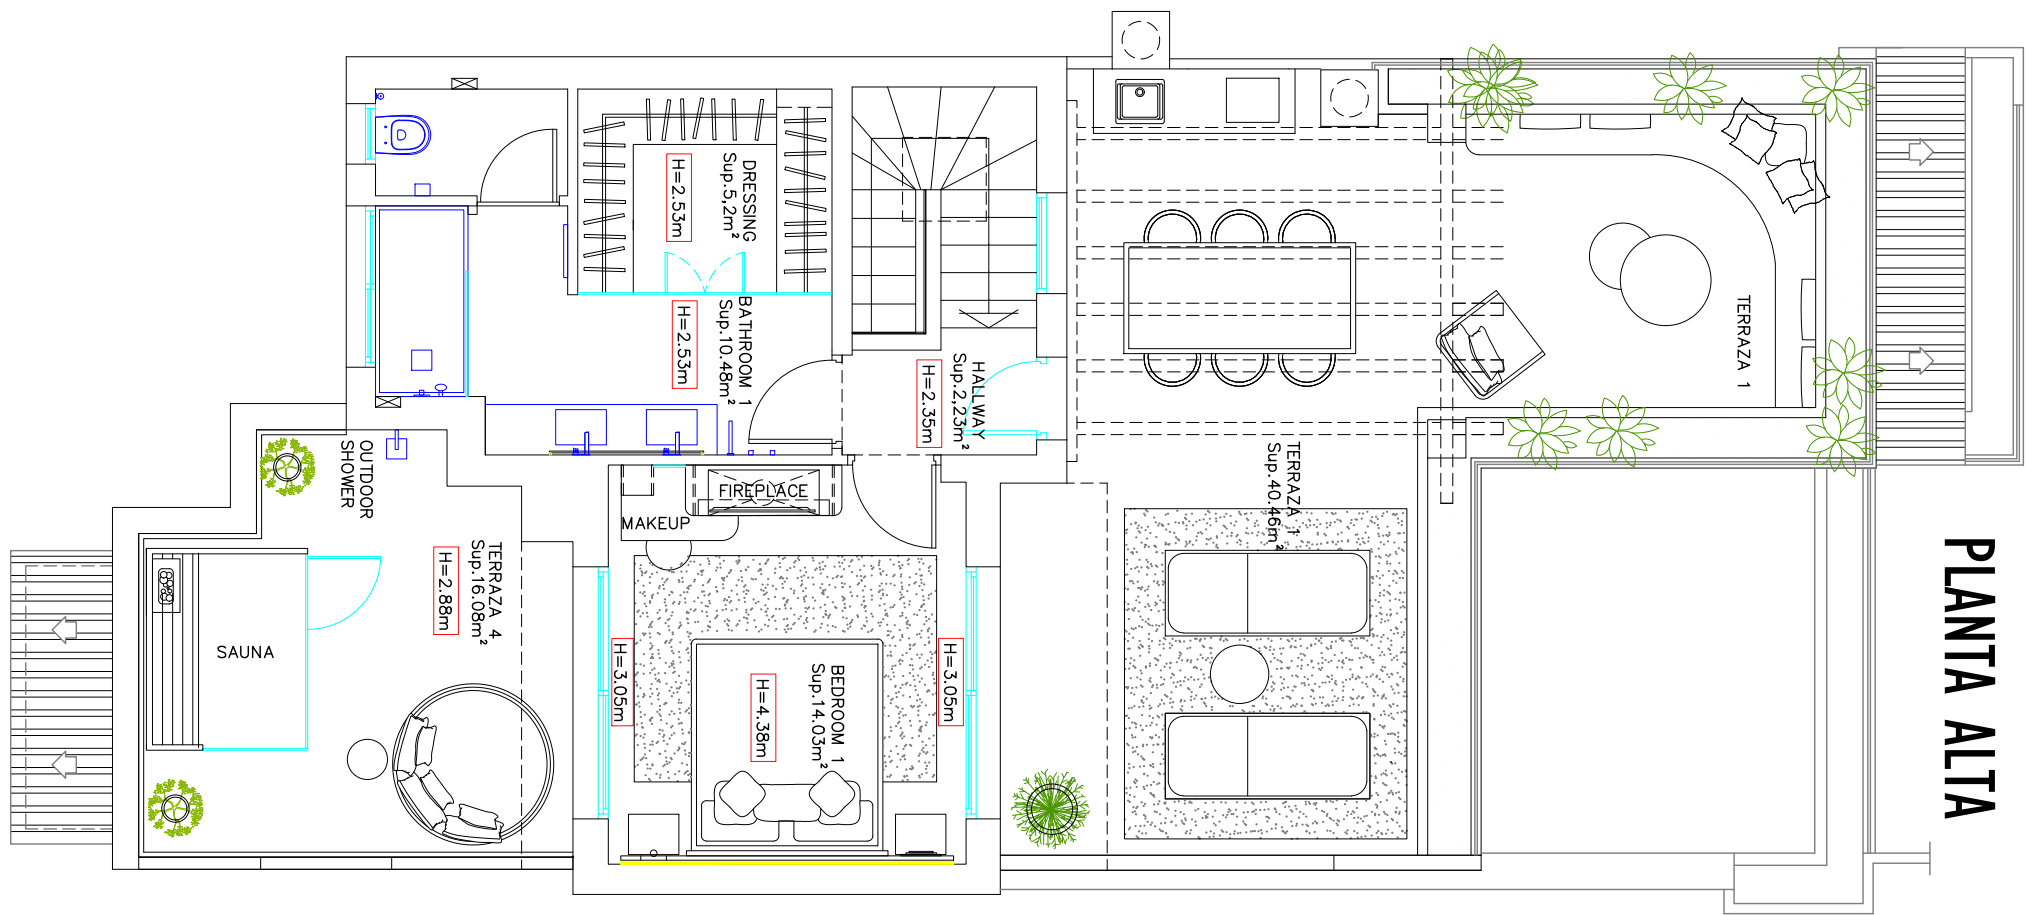

PLANTA ALTA

NOMBRE: PHOENIX COSTA INVEST, S.L.		
DIRECCIÓN: CABO BERMEJO 622		
PLANO: PLANTA DISTRIBUCIÓN REFORMADO		ESCALA: 1/100