




VISADO ESTATUTARIO
NO URBANISTICO
VER DILIGENCIA

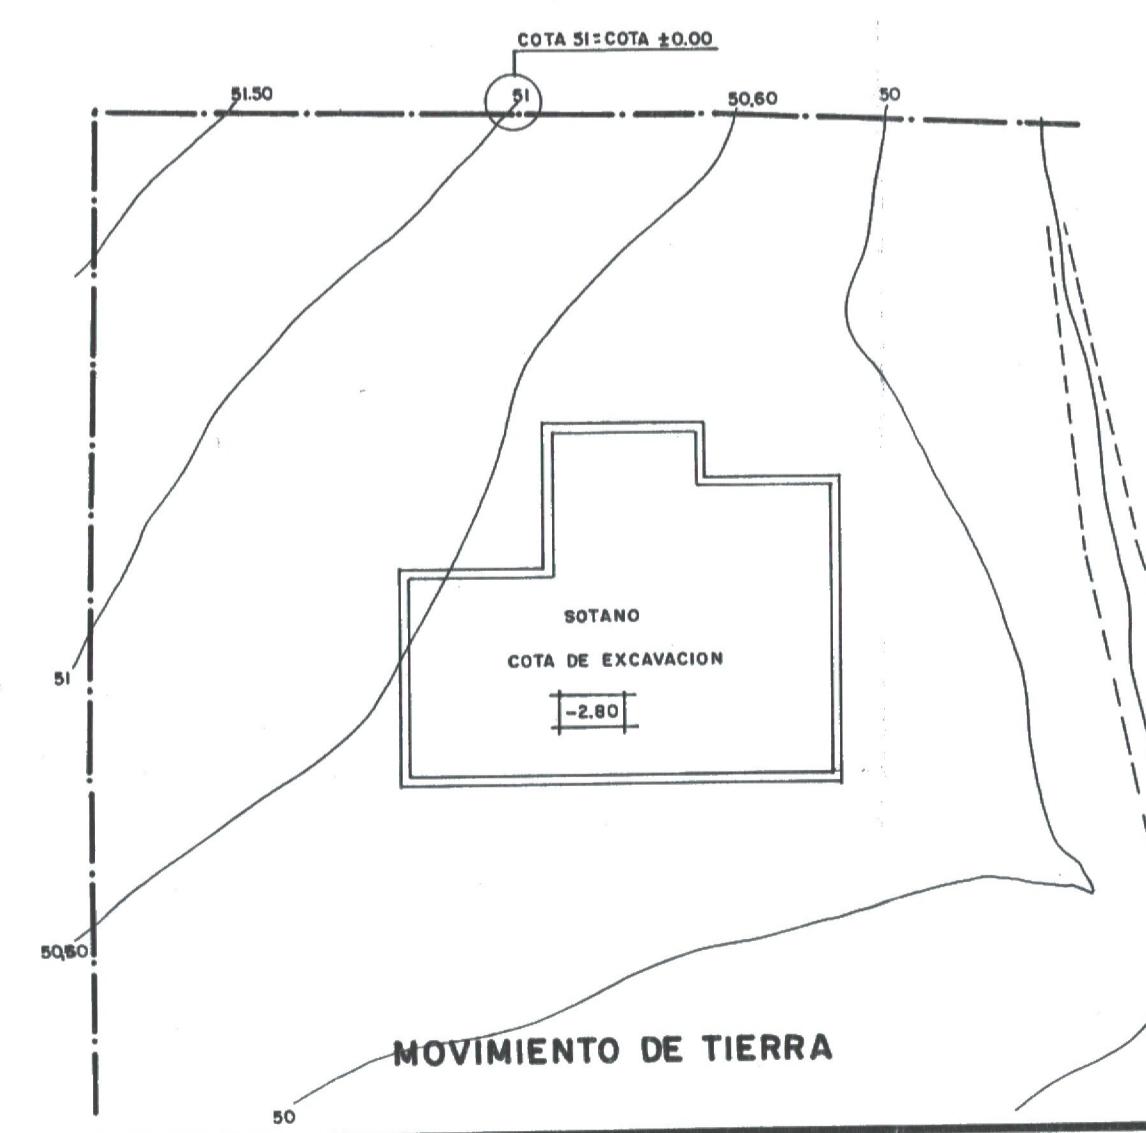

PROYECTO BASICO Y DE EJECUCION VIVIENDA RURAL SITUACION PARTIDO DE GUADALOBON T.M. ESTEPONA.			
PLANO: EMPLAZAMIENTO			
PROPIETARIO: CLEMENTINE SIRY			
EXPEDIENTE N° 414	SUSTITUYE AL	HOJA N° 2	ESCALA 1/200
FECHA ENERO-2.001	ANULADO POR	DIBUJADO	
ARQUITECTO: JOAQUIN M^A RIERA VAZQUEZ			
TECNICOS CONSULTORES ARQUITECTURA Y URBANISMO INGENIERIA DIRECCION Y CONTROL DE OBRAS			
EL ARQUITECTO 			
CA. REAL N° 66 EDIF. BANCO ATLANTICO 2 - ESTEPONA - MALAGA.			

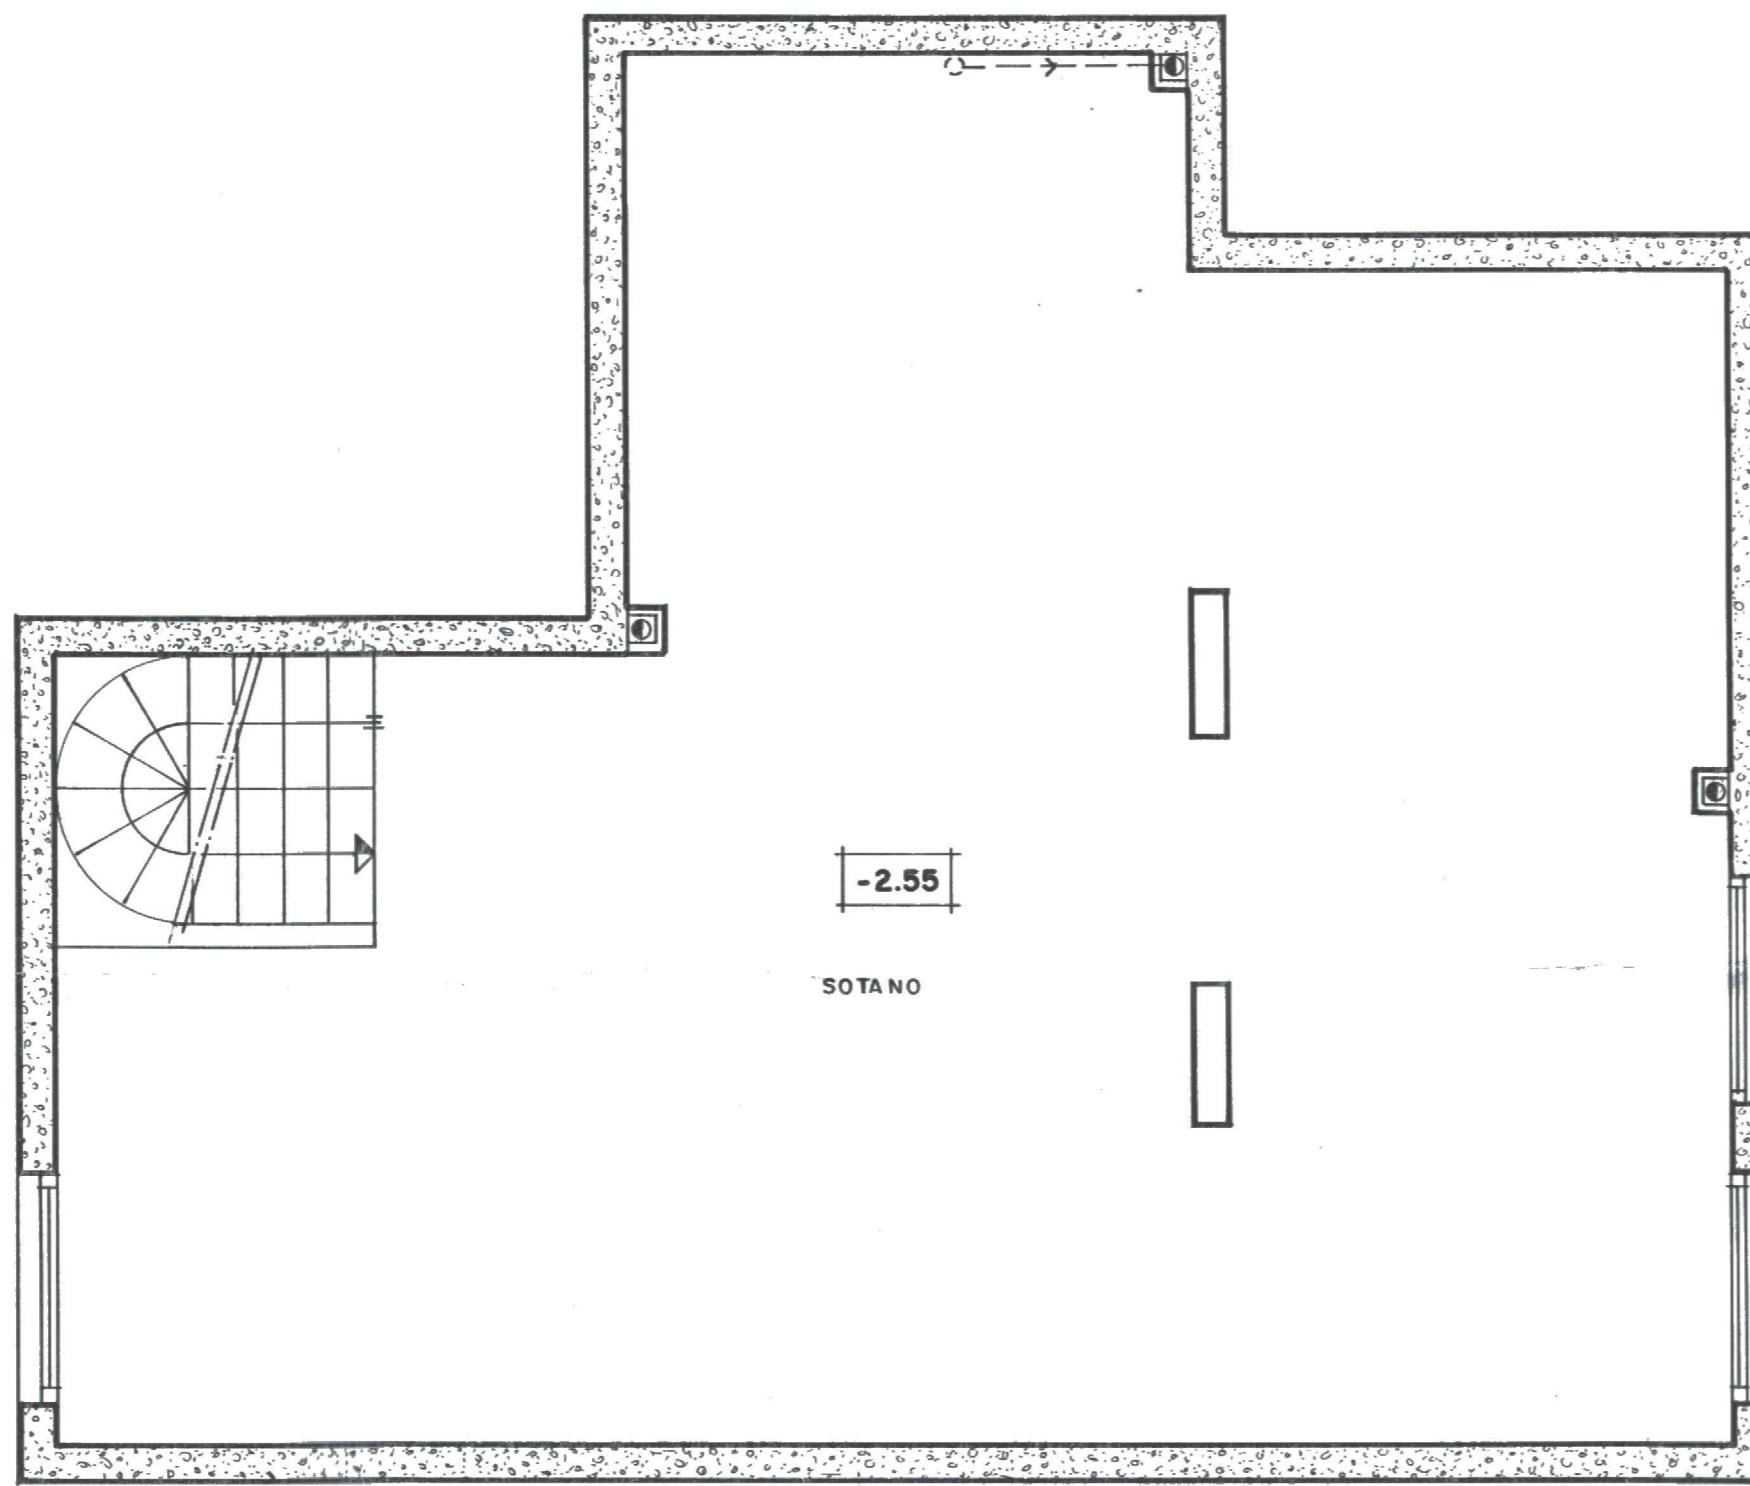



PLANTA SOTANO

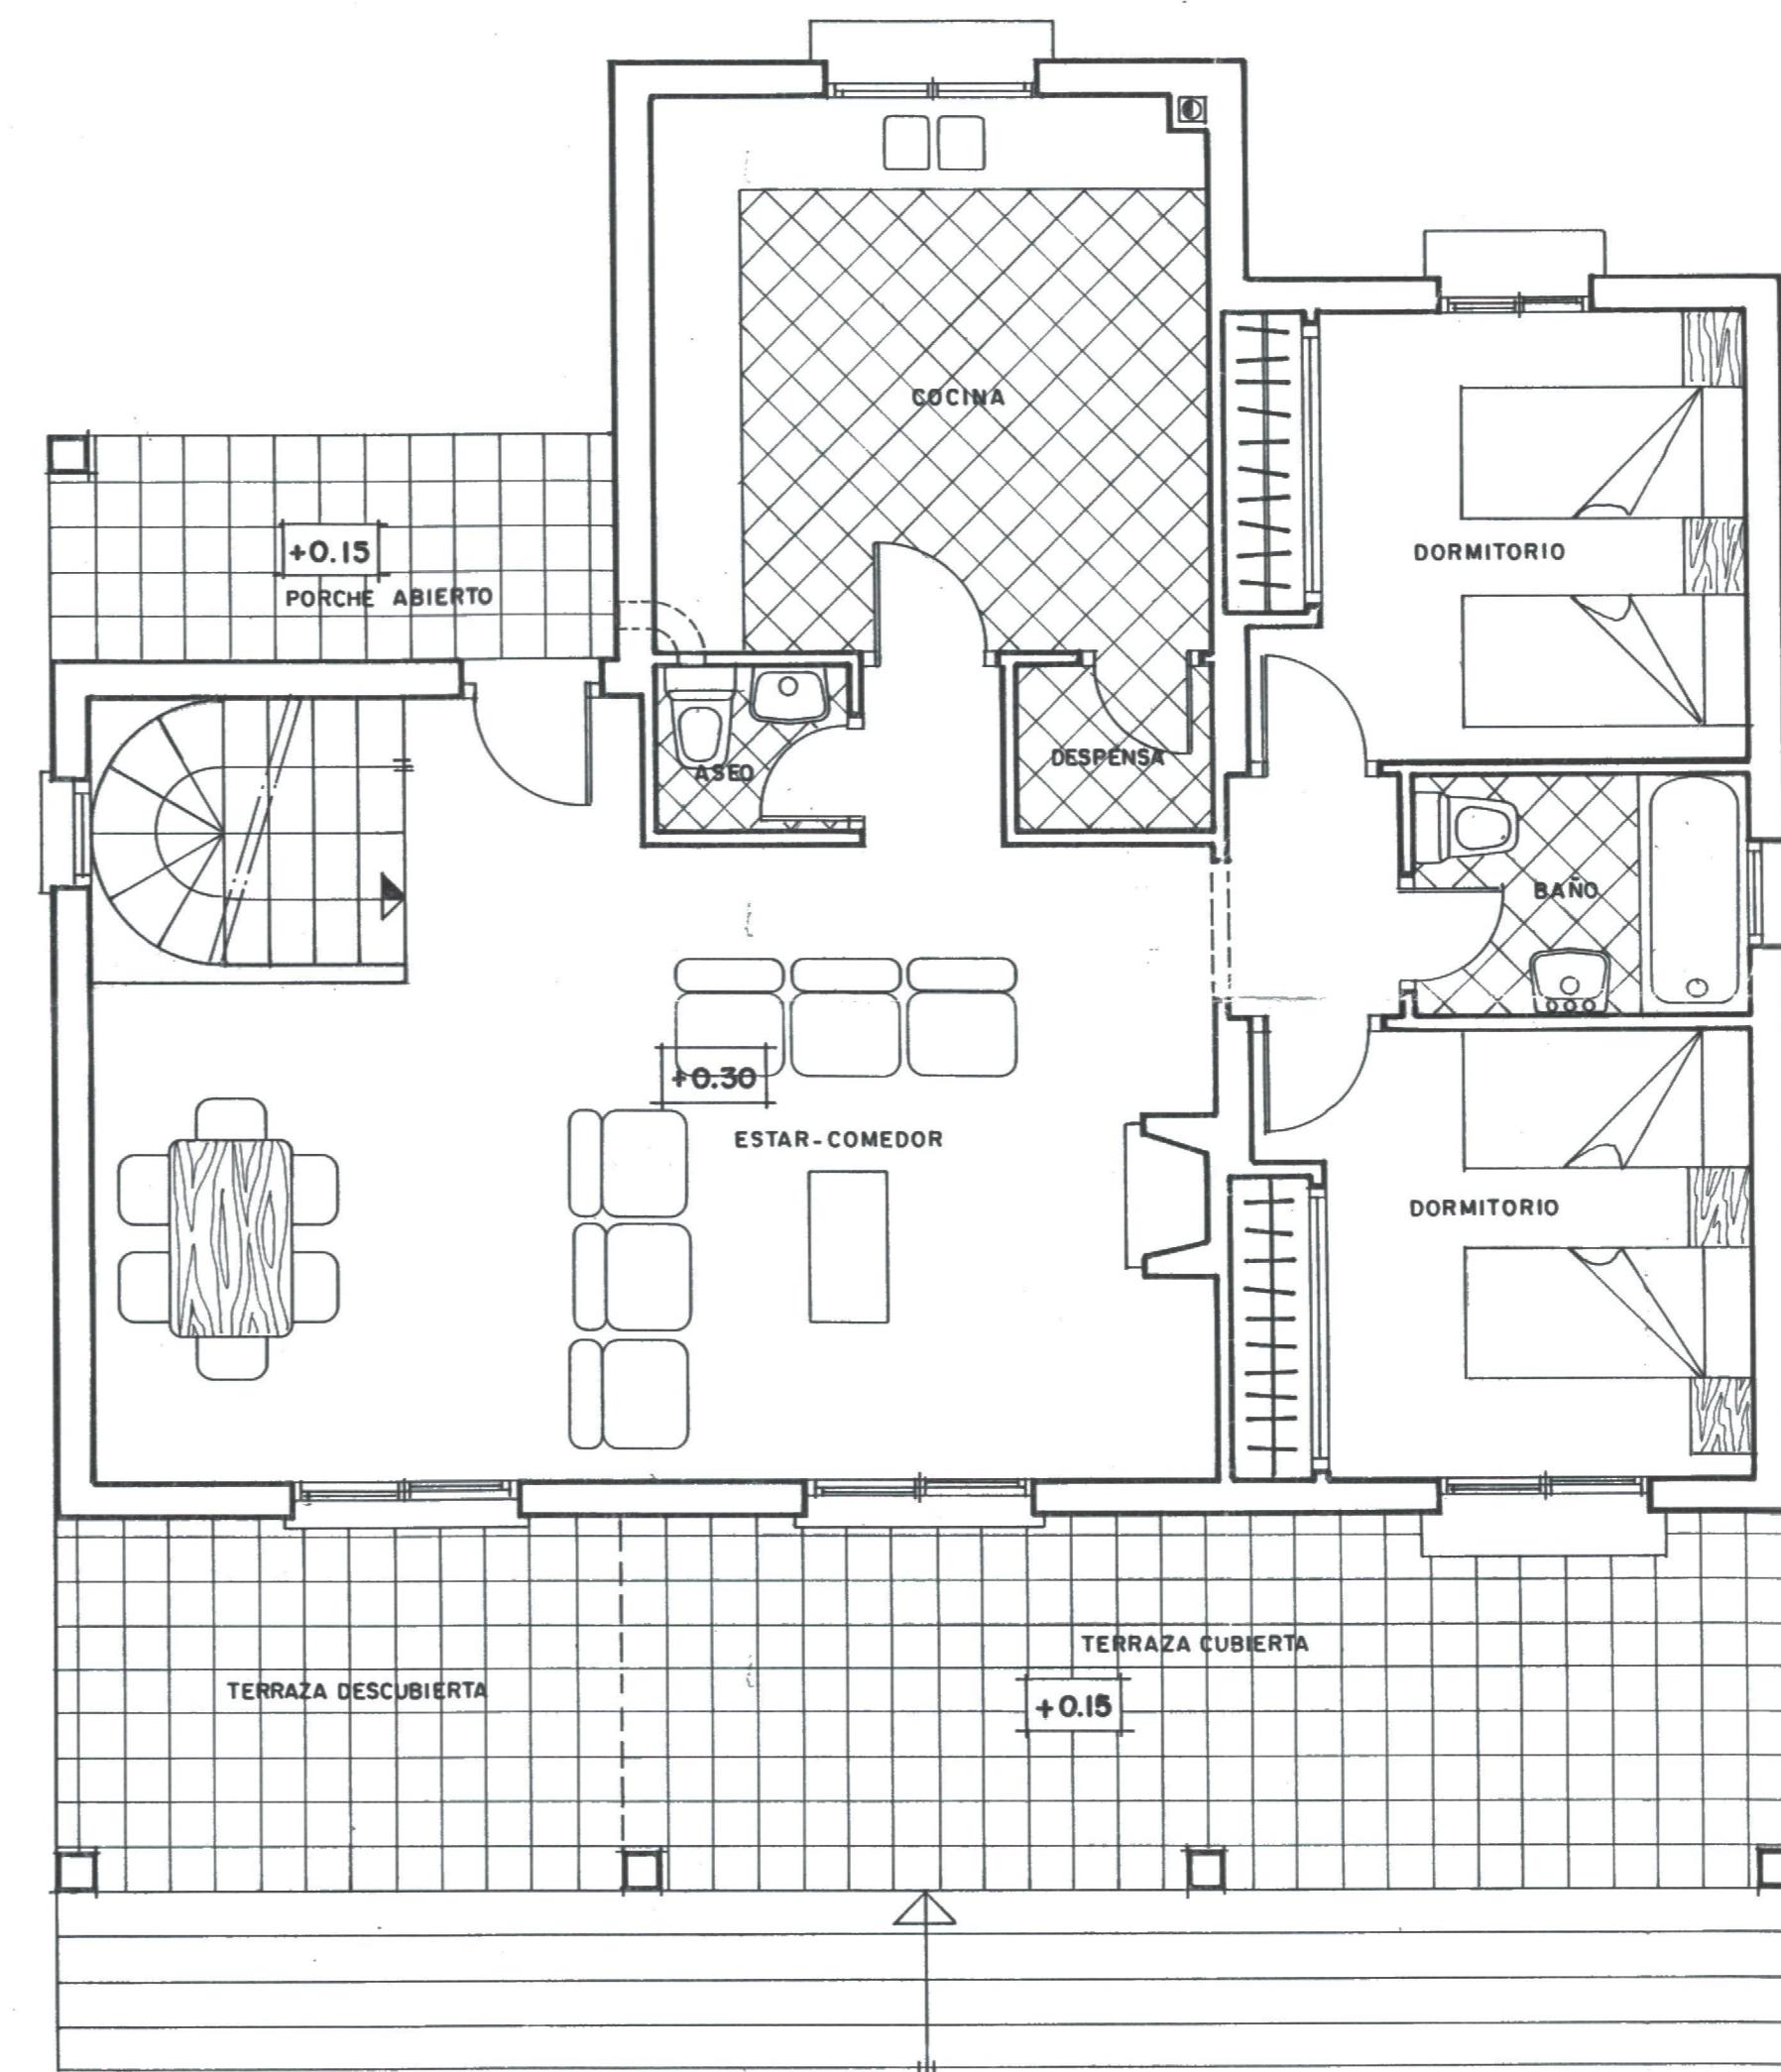


PLANTA BAJA




VISADO EN ESTEPAÑA
NO OFICIAL NO OFICIAL
VER DIBUJO

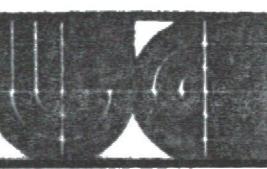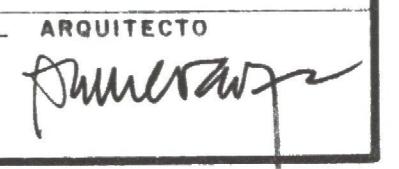PROYECTO BASICO Y DE EJECUCION						VIVIENDA RURAL	
SITUACION PARTIDO DE GUADALOBON T.M. ESTEPONA.							
PLANO: PLANTA SOTANO Y BAJA, DISTRIBUCION							
PROPIETARIO: CLEMENTINE SIRY EXPEDIENTE N° 414 SUSTITUYE AL HOJA N° 7 ESCALA 1/50 FECHA ENERO-2001 ANULADO POR						DIBUJADO	COMPROBADO
ARQUITECTO: JOAQUIN M. RIERA VAZQUEZ TECNICOS CONSULTORES ARQUITECTURA Y URBANISMO INGENIERIA DIRECCION Y CONTROL DE OBRAS 							
						EL ARQUITECTO	

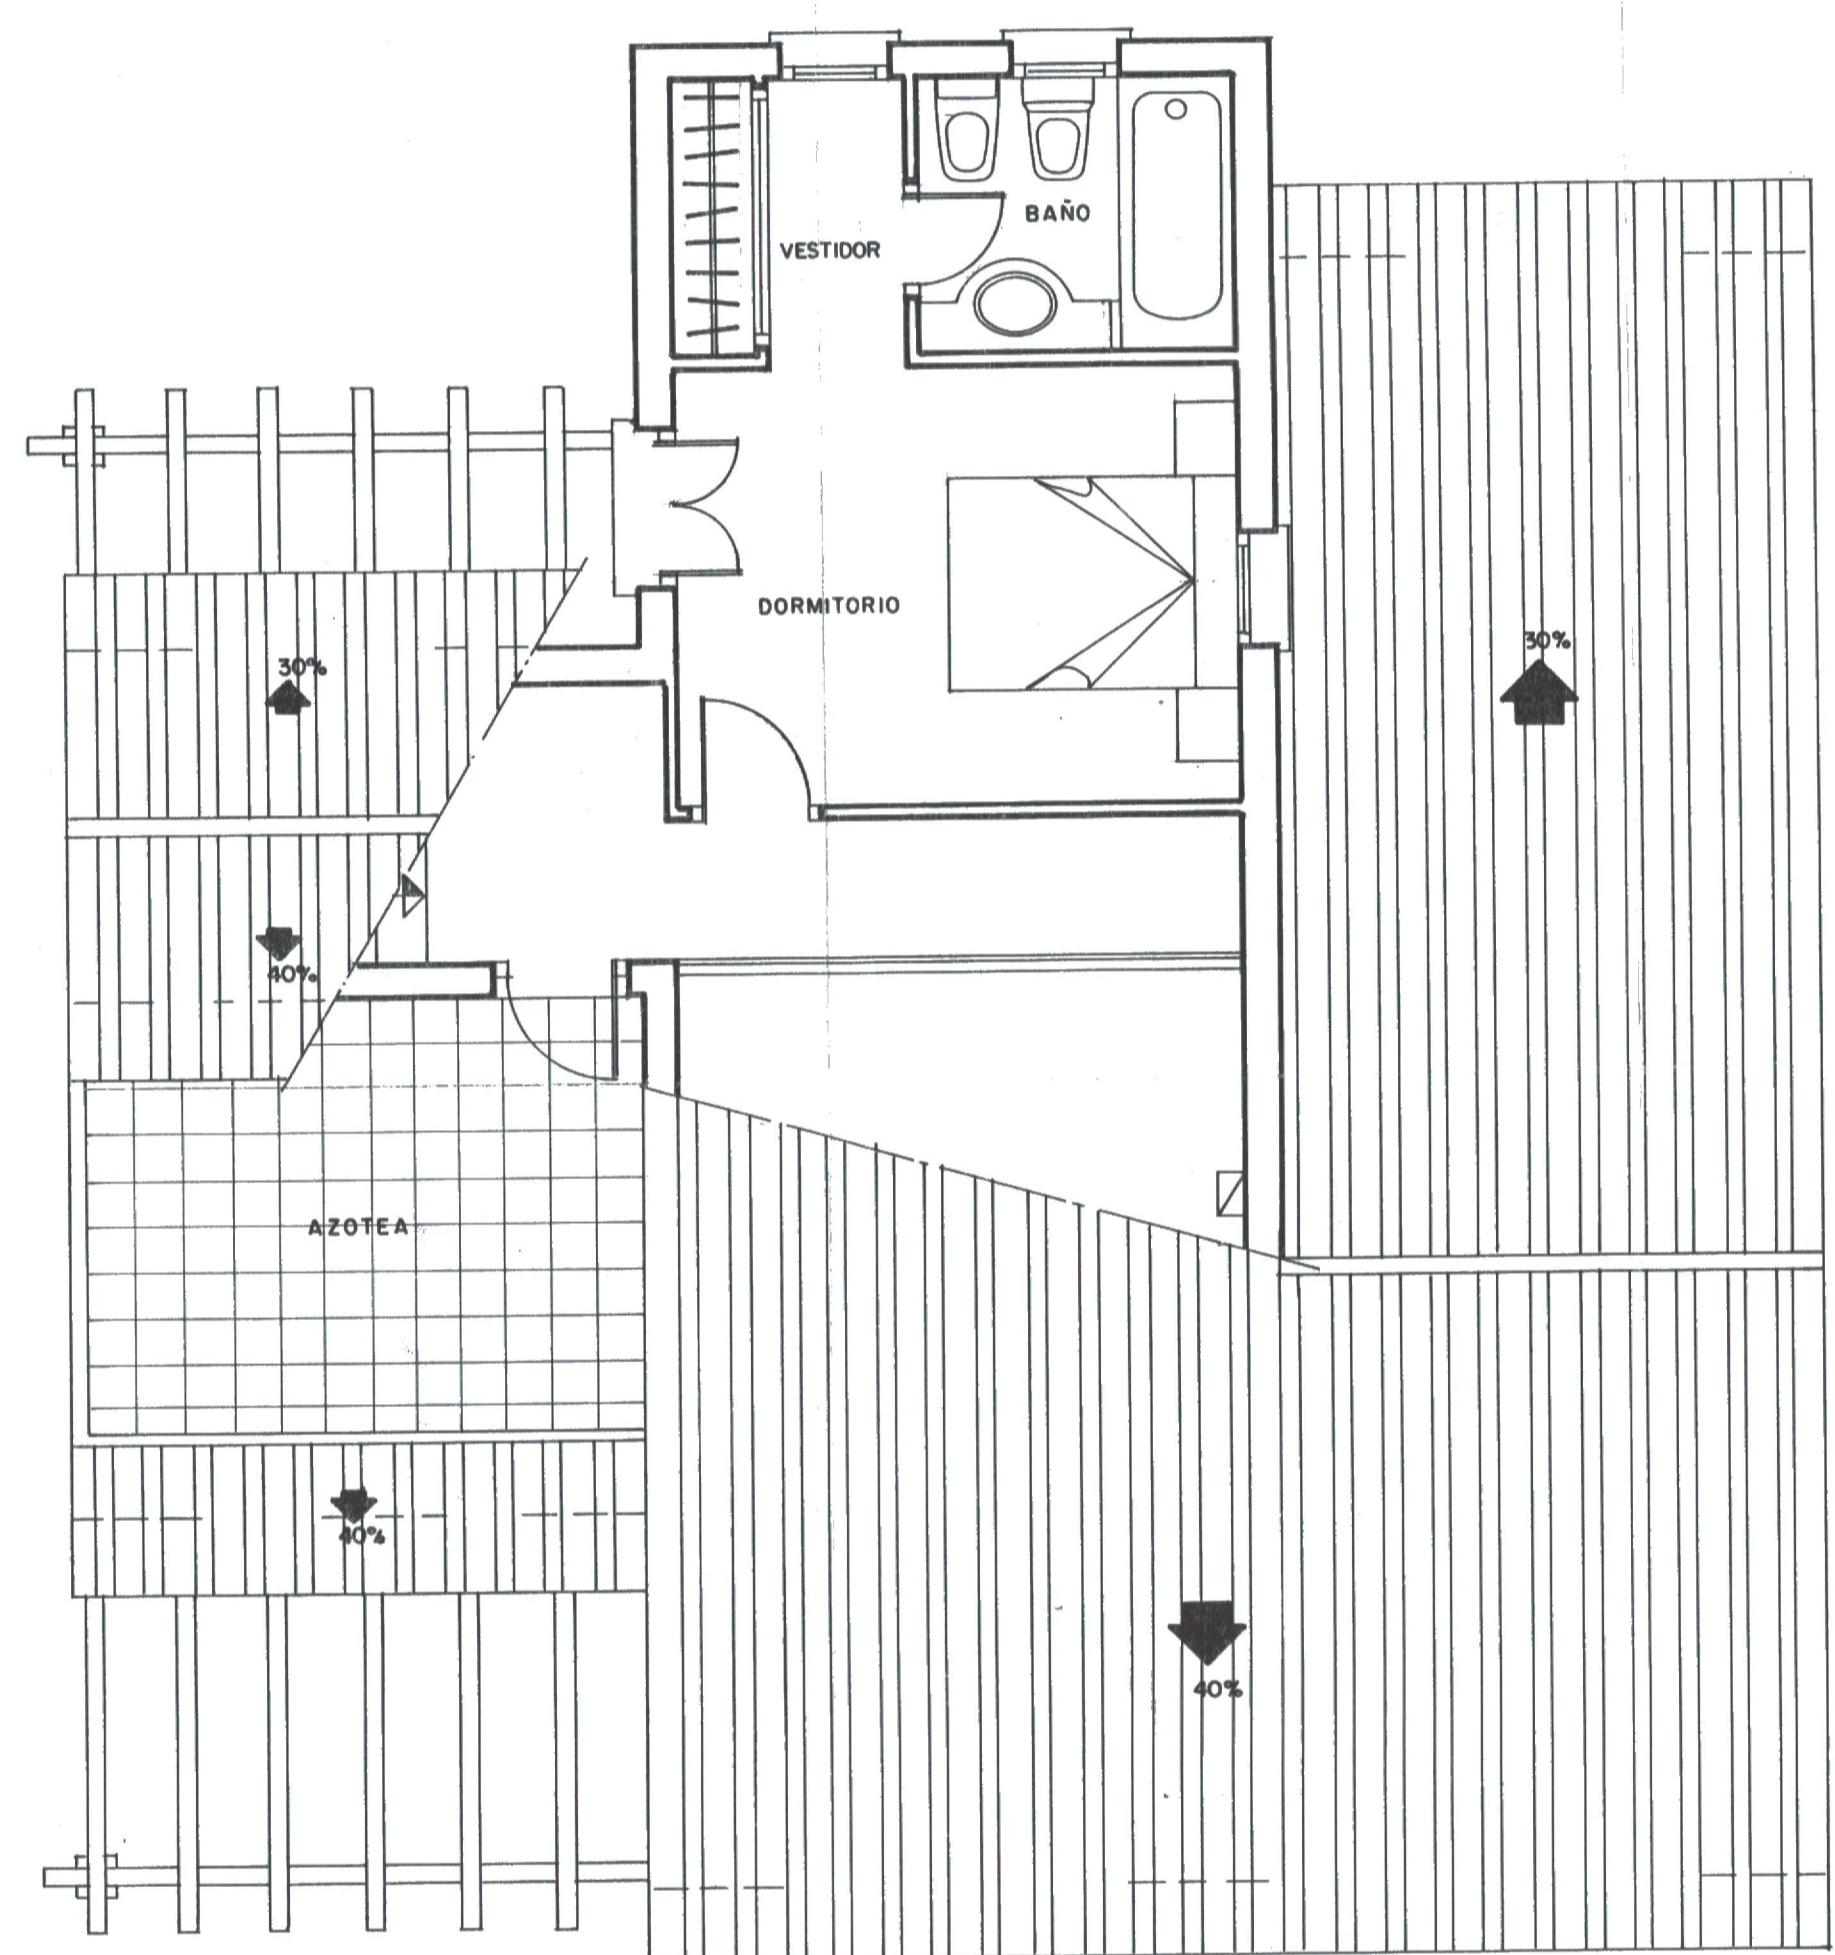


PLANTA ALTA

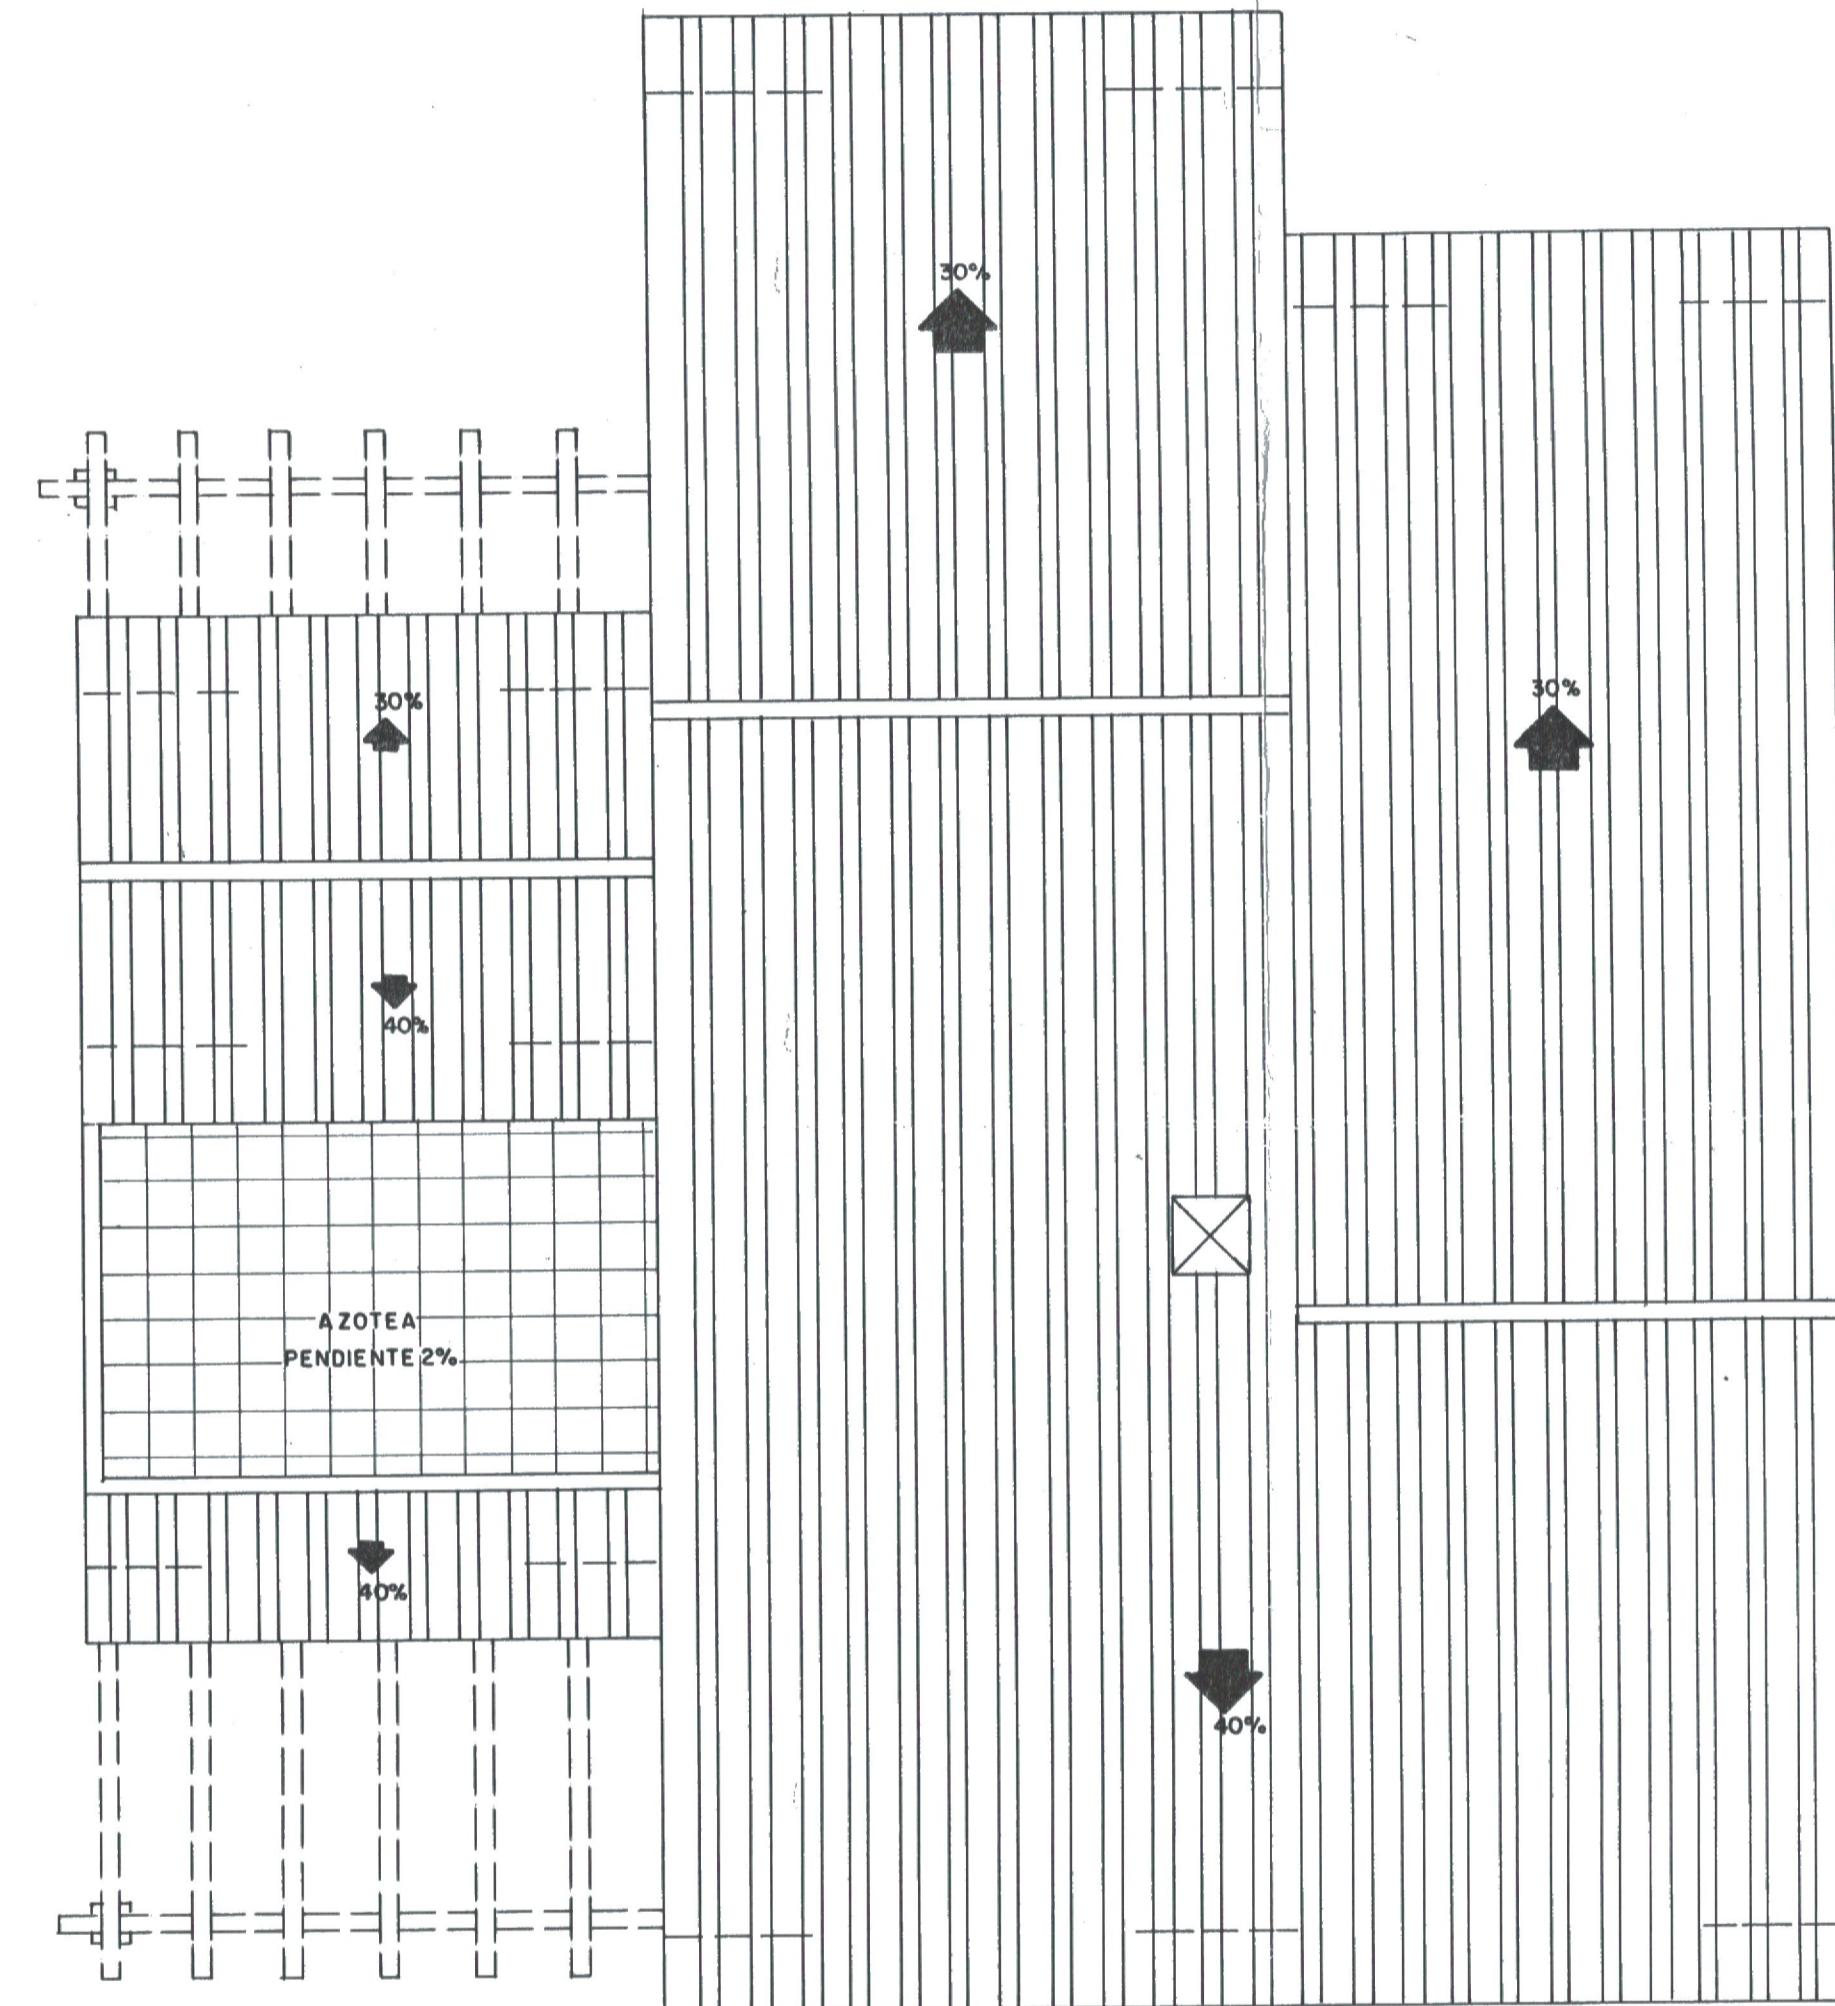


PLANTA CUBIERTA


PROYECTO BÁSICO Y DE EJECUCIÓN			
VIVIENDA RURAL			
SITUACIÓN: PARTIDO DE GUADALOBÓN, T.M. ESTEPONA.			
PLANO: PLANTA ALTA DISTRIBUCIÓN Y CUBIERTA			
PROPIETARIO: CLEMENTINE SIRY			DIBUJADO
EXPEDIENTE N°	SUSTITUYE	HOJA N°	ESCALA
414	AL	8	1/50
FECHA	ANULADO	COMPROBADO	
ENERO-2001	POR	EL PROPIETARIO	
ARQUITECTO: JOAQUÍN M. RIERA VÁZQUEZ			
TÉCNICOS CONSULTORES			EL ARQUITECTO
ARQUITECTURA Y URBANISMO			<i>J. Riera Vázquez</i>
INGENIERÍA			
DIRECCIÓN Y CONTROL DE OBRAS			

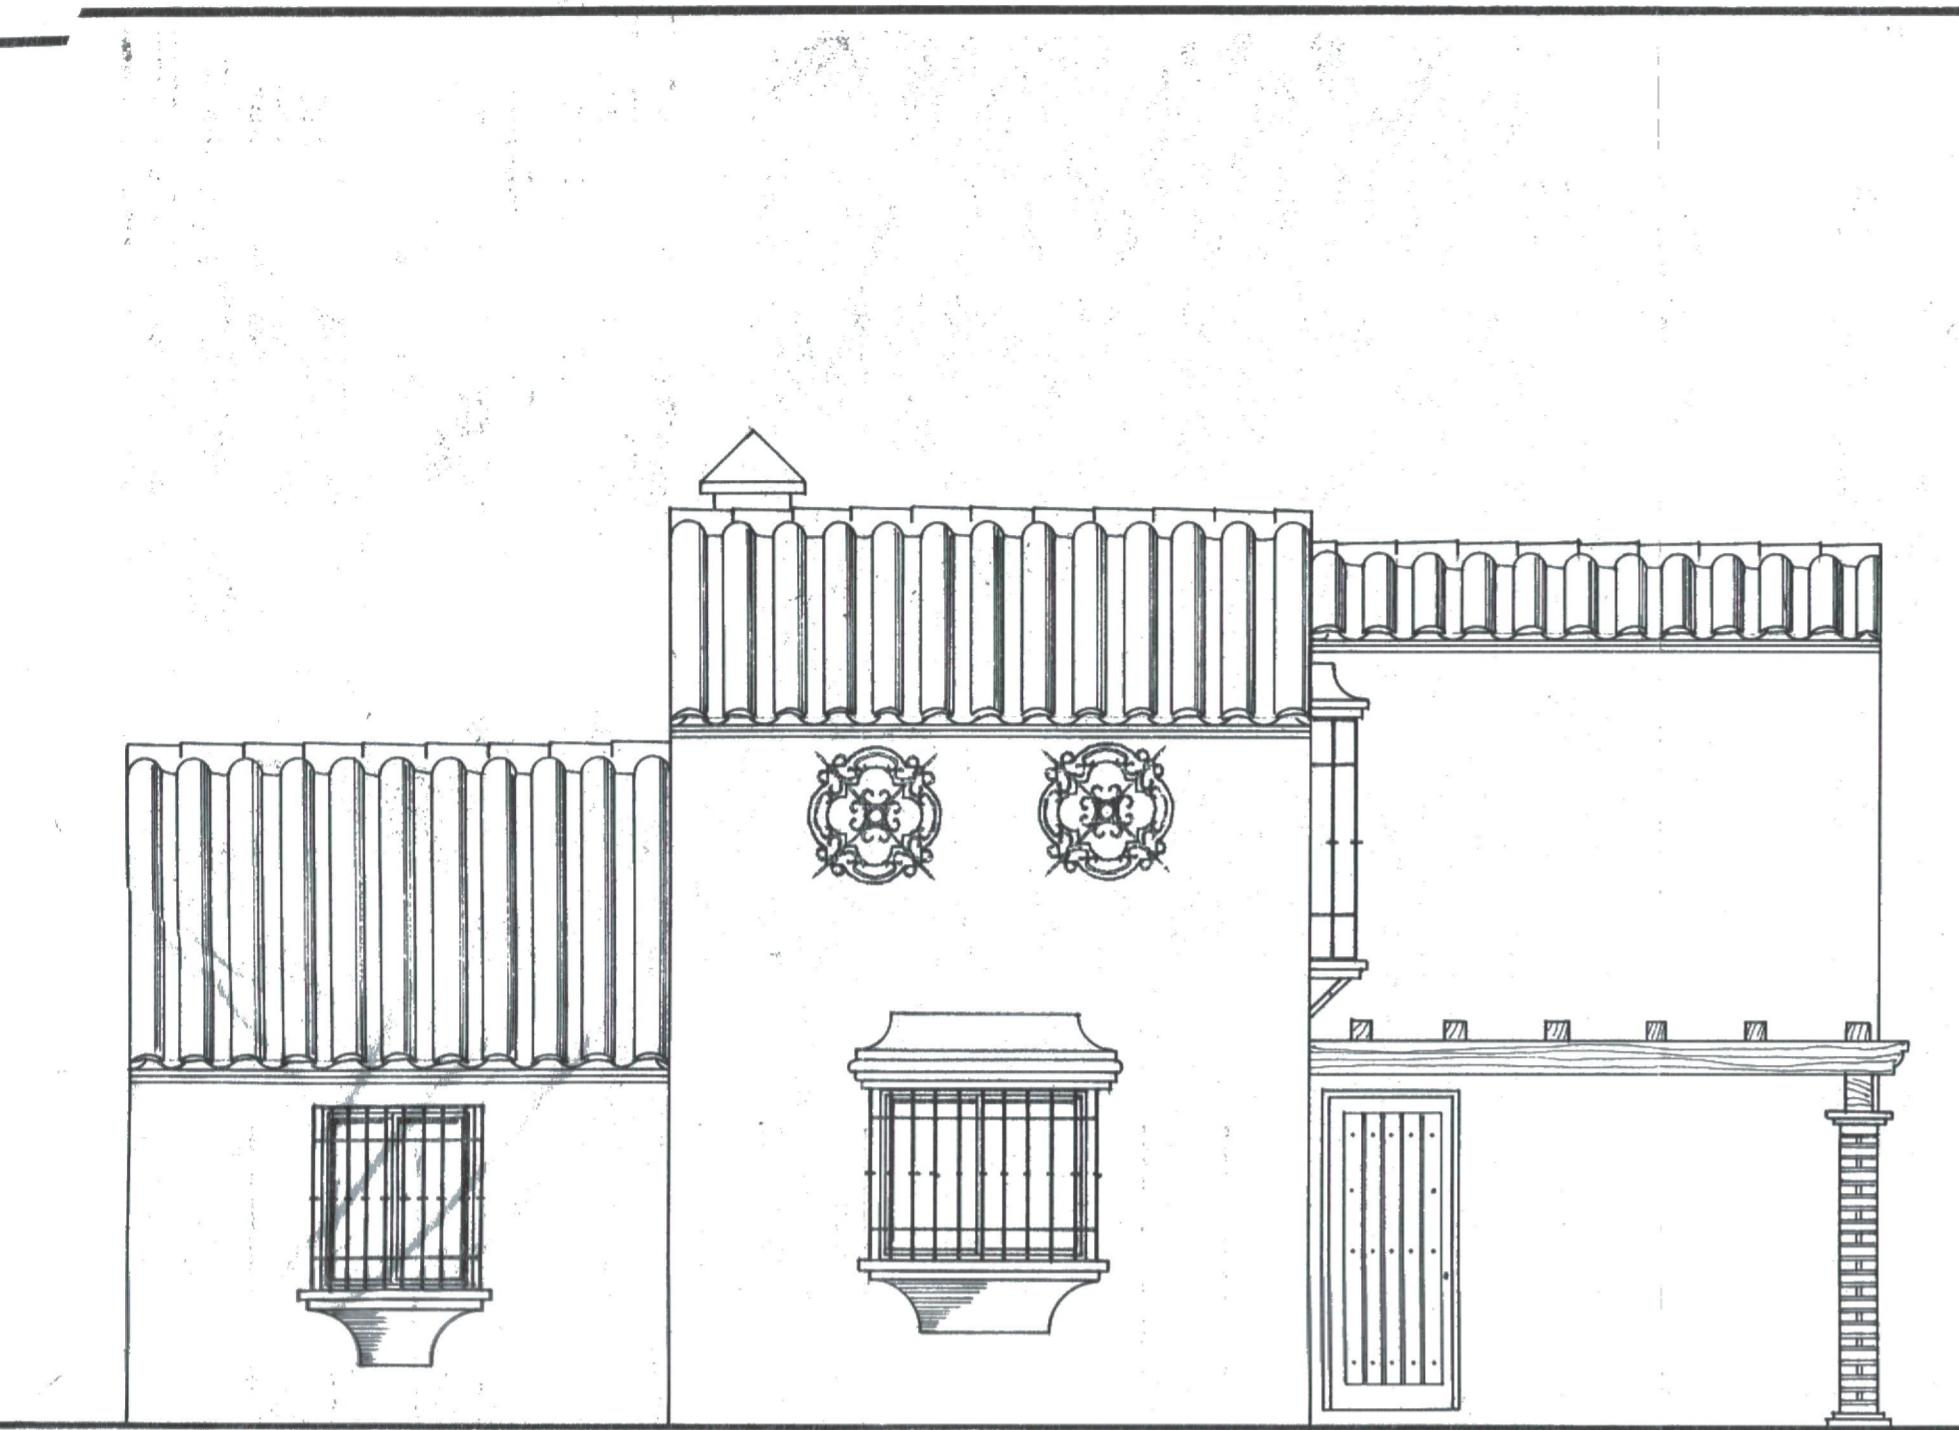


ALZADO NORTE

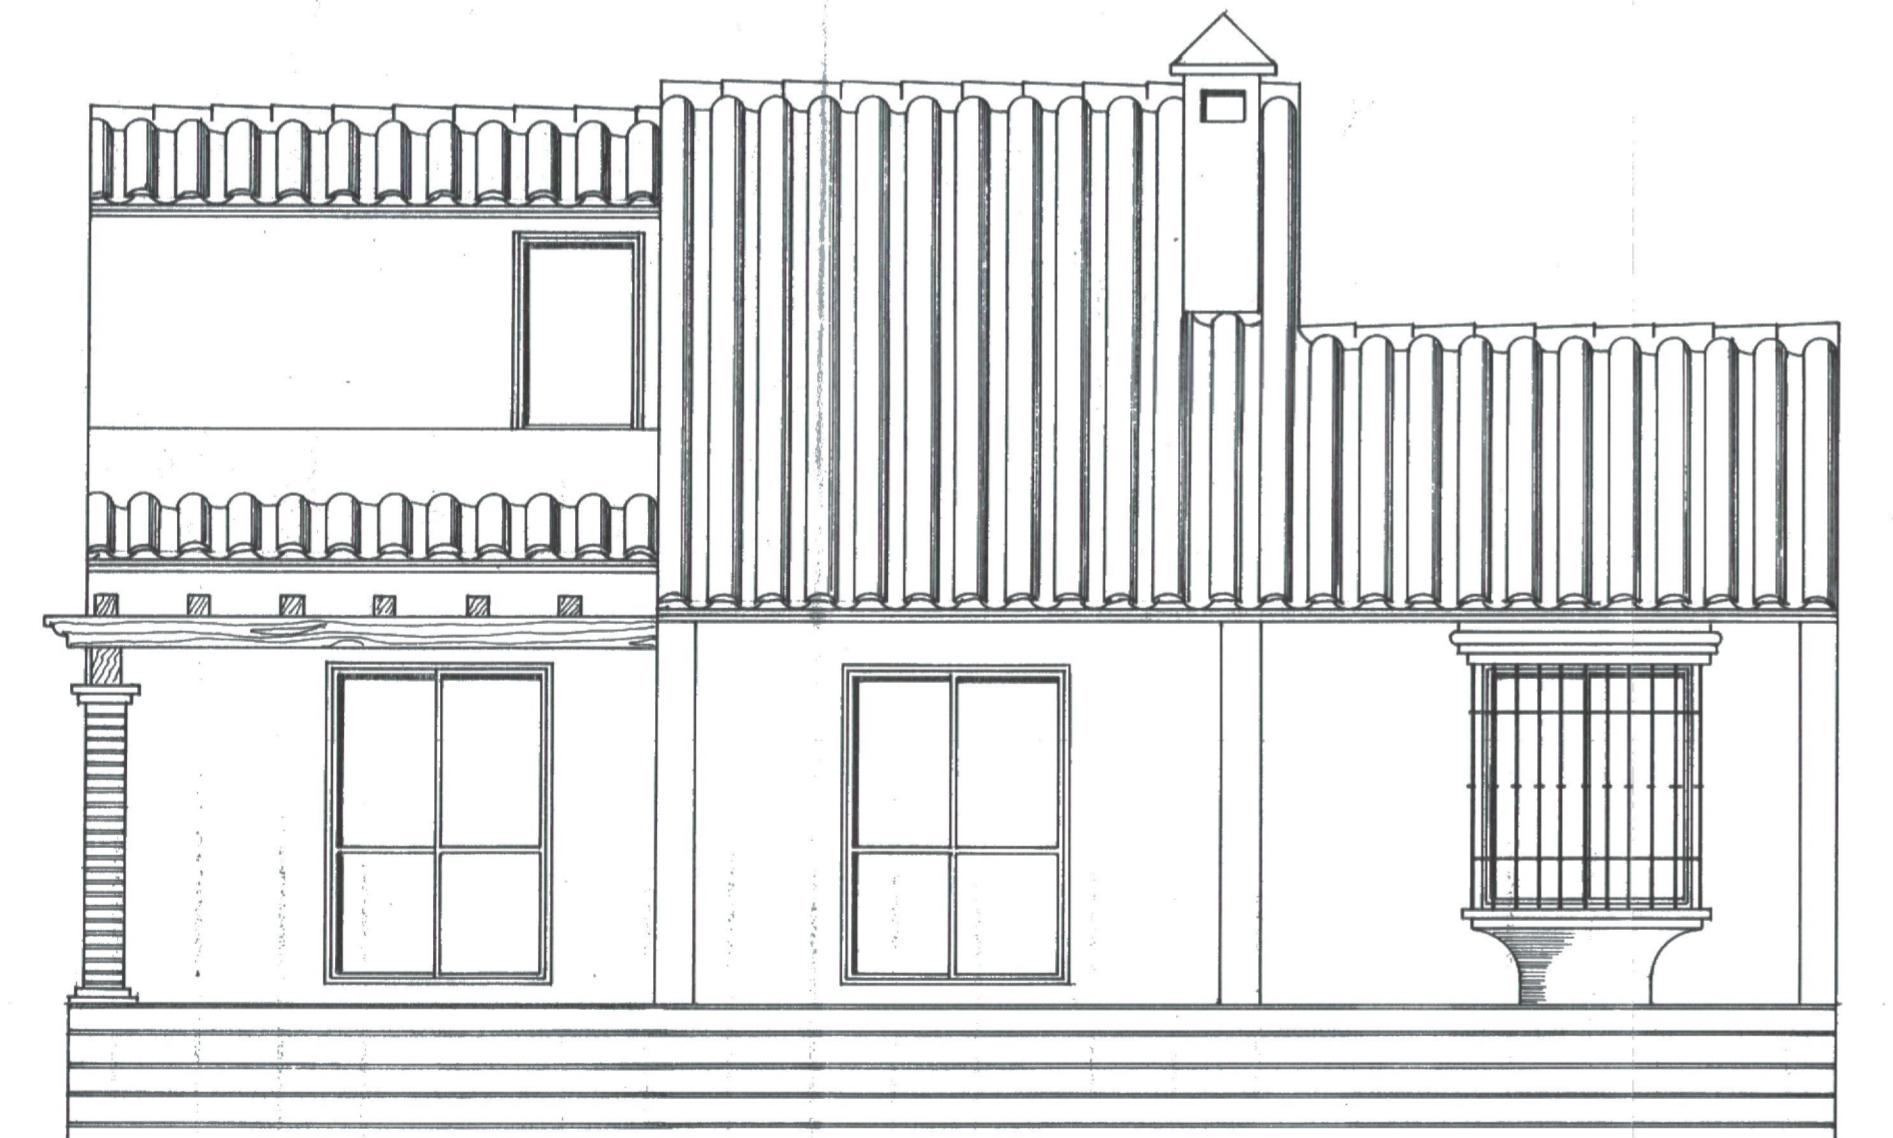

ALZADO SUR

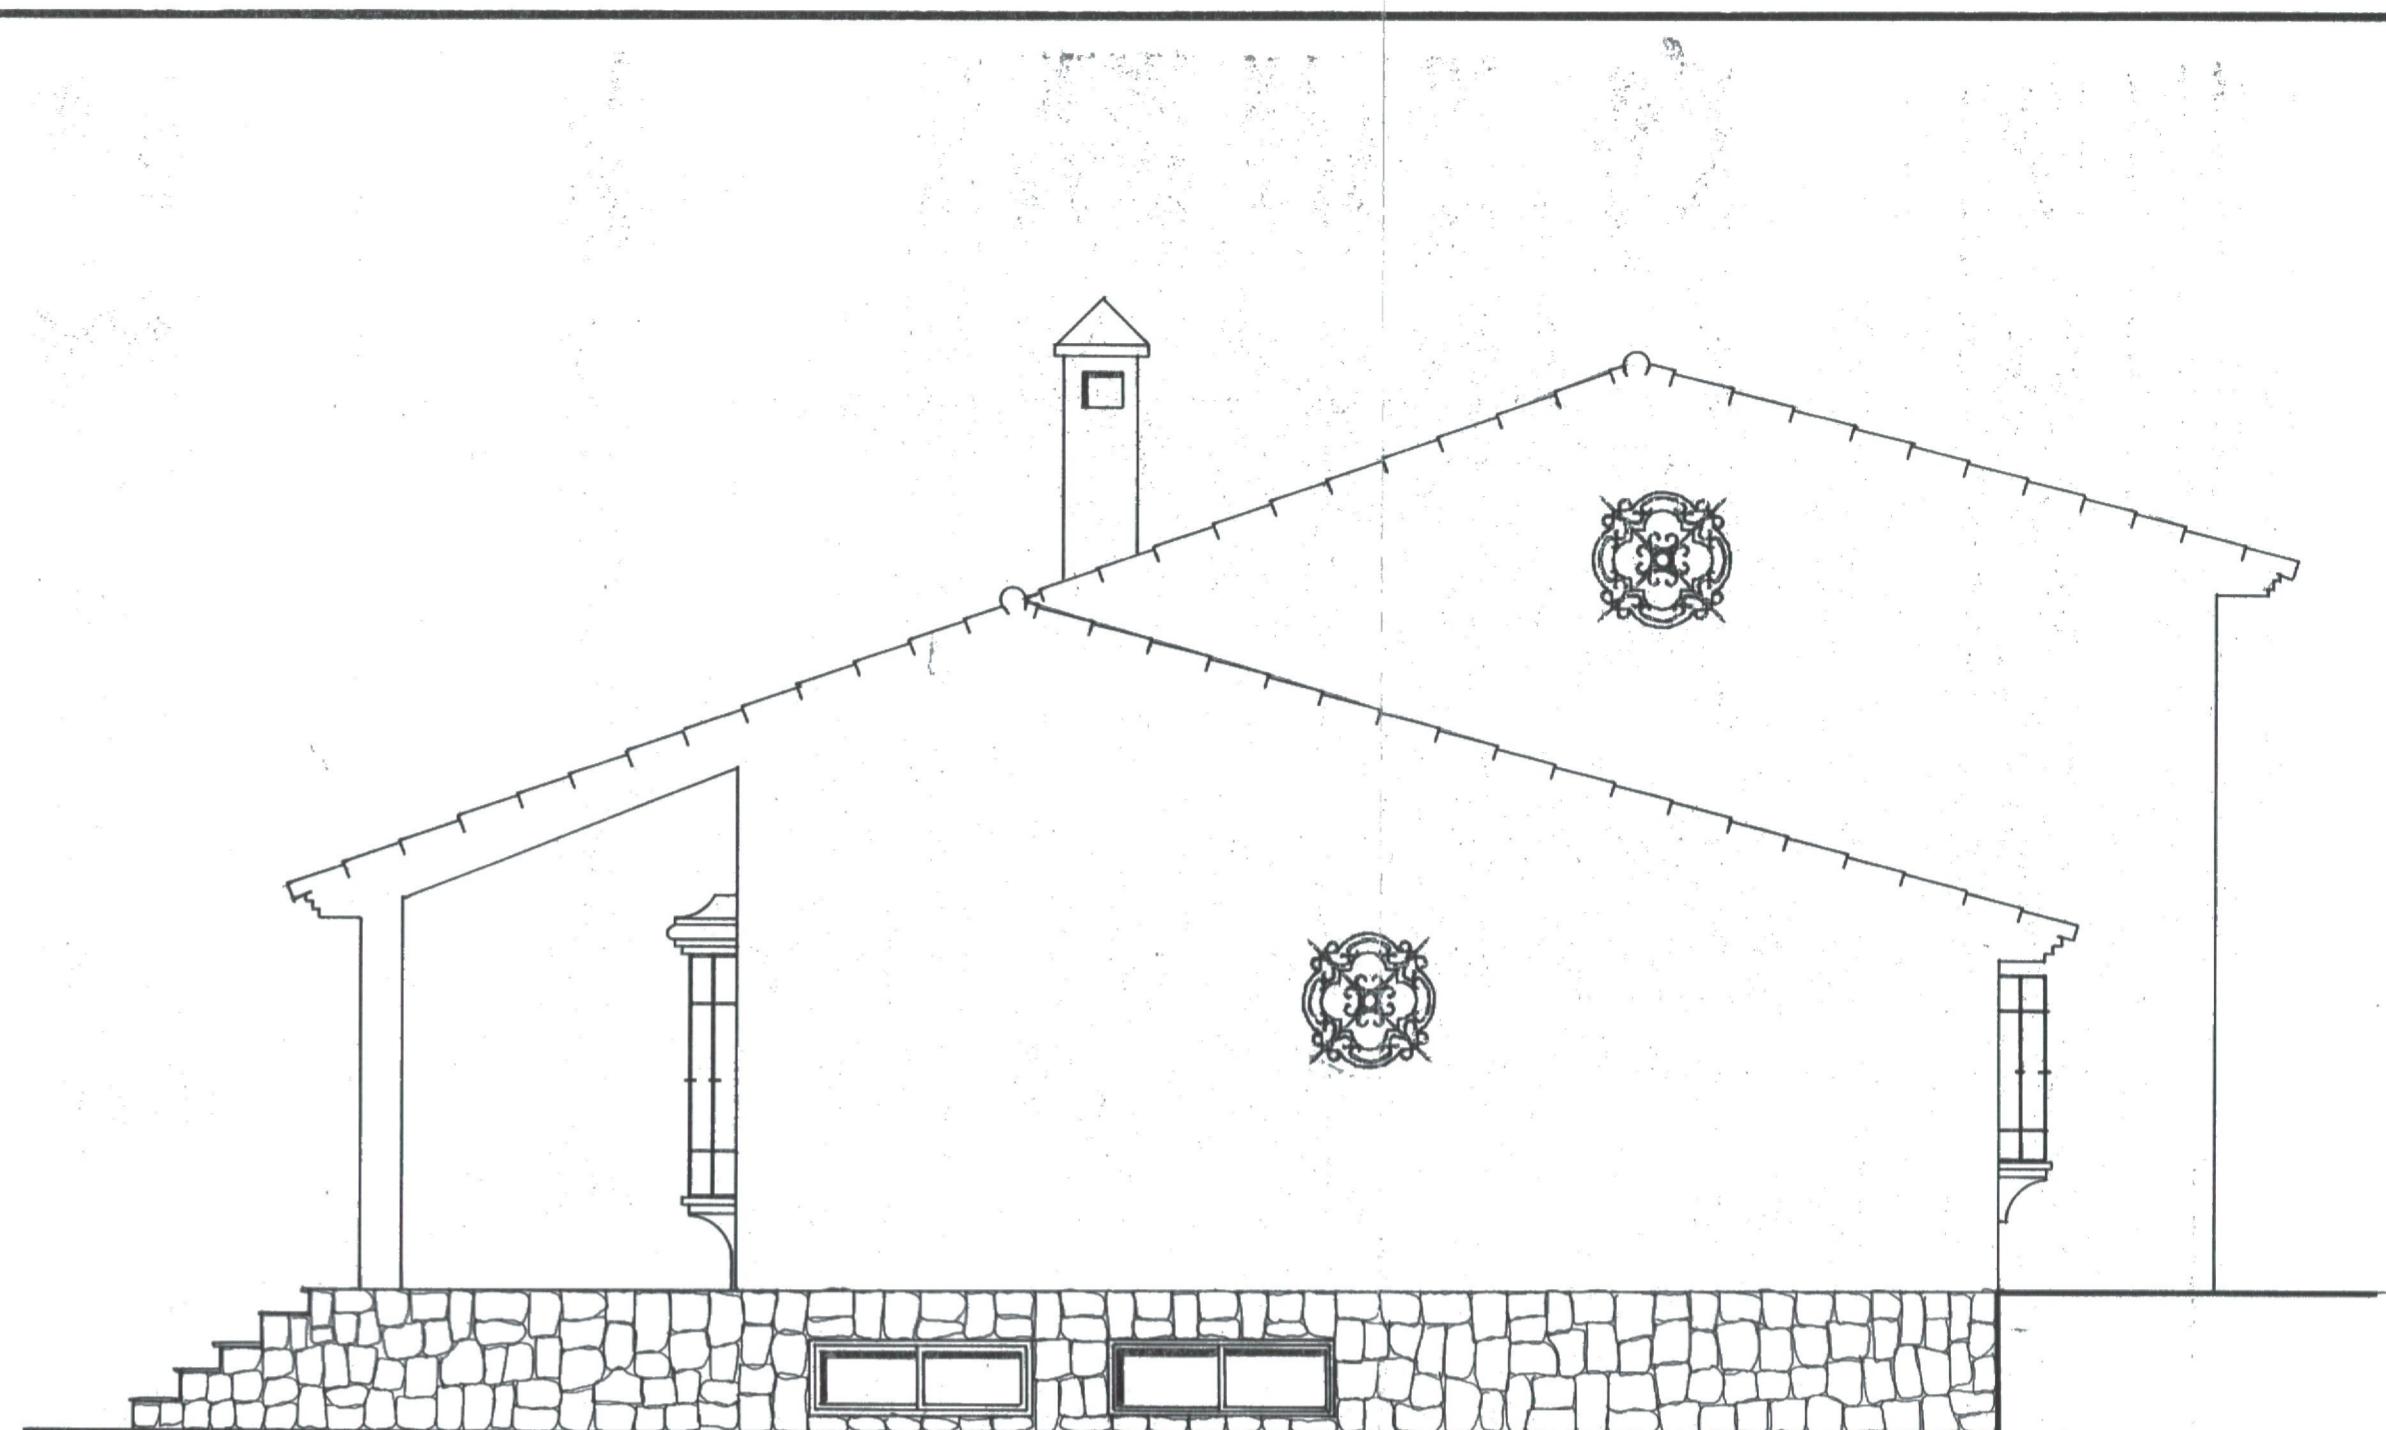

ALZADO ESTE

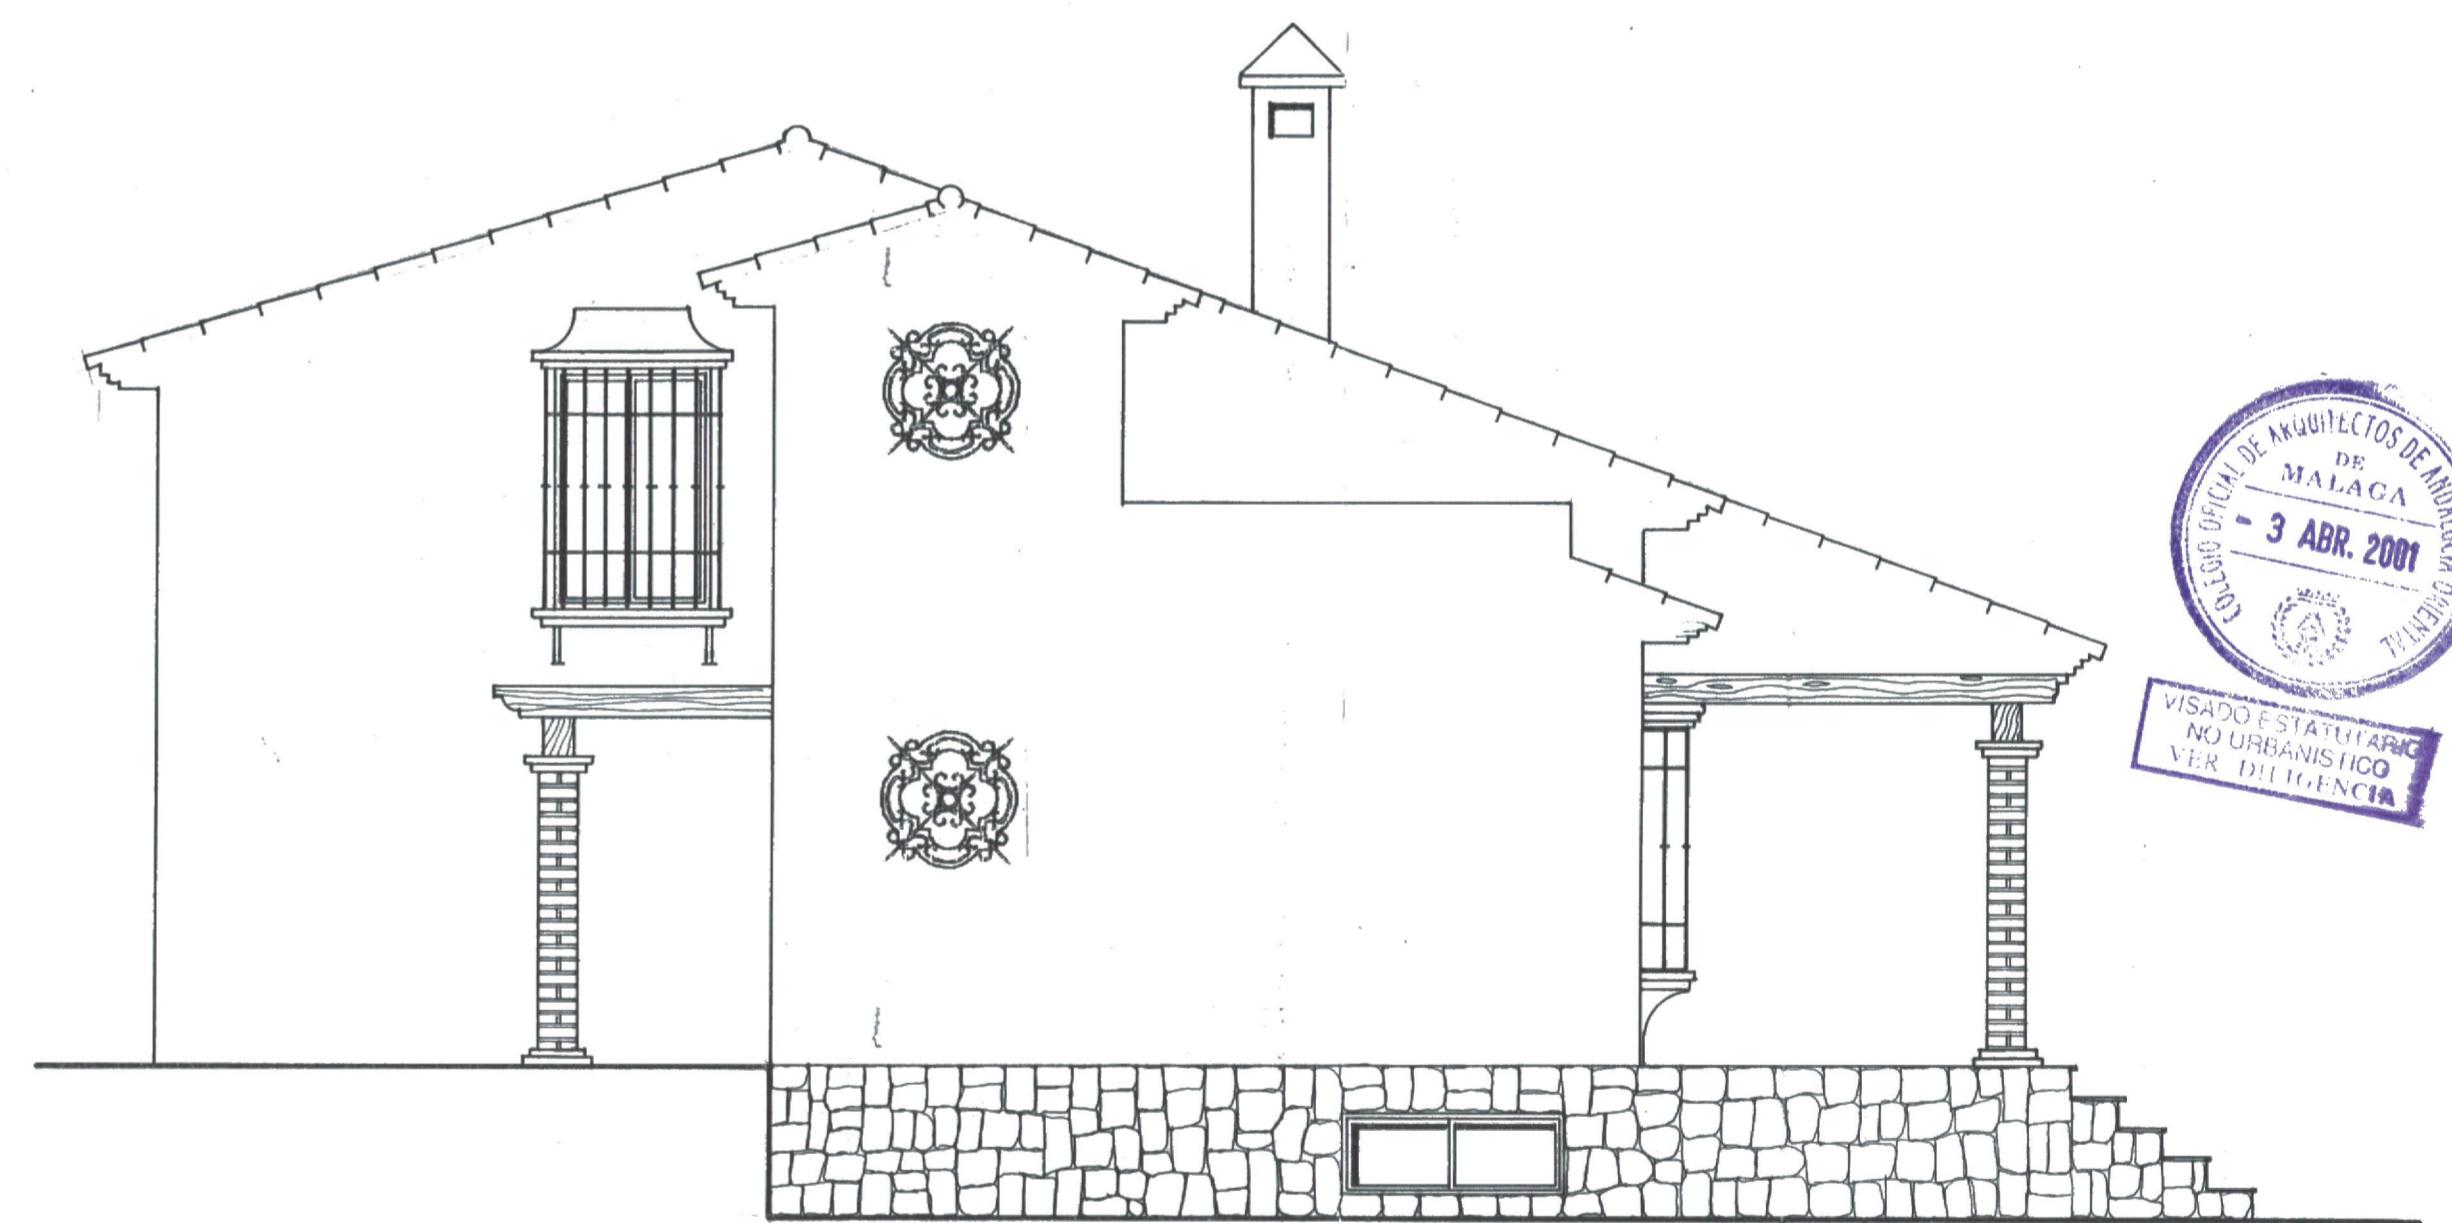

ALZADO OESTE

PROYECTO BASICQ Y DE EJECUCION			
VIVIENDA RURAL			
SITUACION PARTIDO DE GUADALOBON T.M. ESTEPONA.			
PLANO: ALZADOS			
PROPIETARIO: CLEMENTINE SIRY			
EXPEDIENTE N° 414	SUSTITUYE AL	HOJA N° 12	ESCALA 1/50
FECHA ENERO-2001	ANULADO POR		
ARQUITECTO: JOAQUIN M. RIERA VAZQUEZ			
TECNICOS CONSULTORES			
ARQUITECTURA Y URBANISMO			
INGENIERIA			
DIRECCION Y CONTROL DE OBRAS			
DIBUJADO COMPROBADO			
EL PROPIETARIO			
EL ARQUITECTO			

DA REAL N° 88 EDIF. BANCO ATLANTICO S-ESTEPONA-MALAGA.

Pluverage