




PGOU Estepona

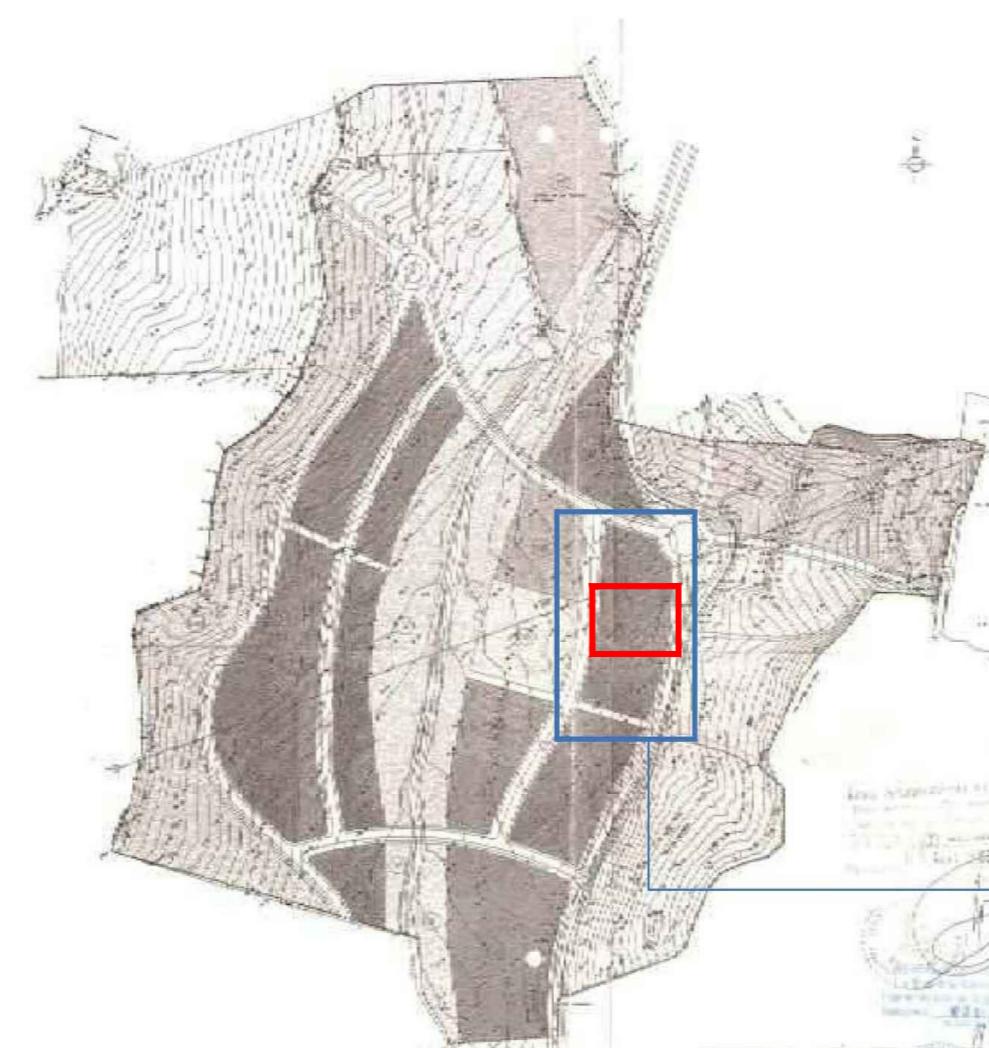


P.P.O. Dos Hermanas

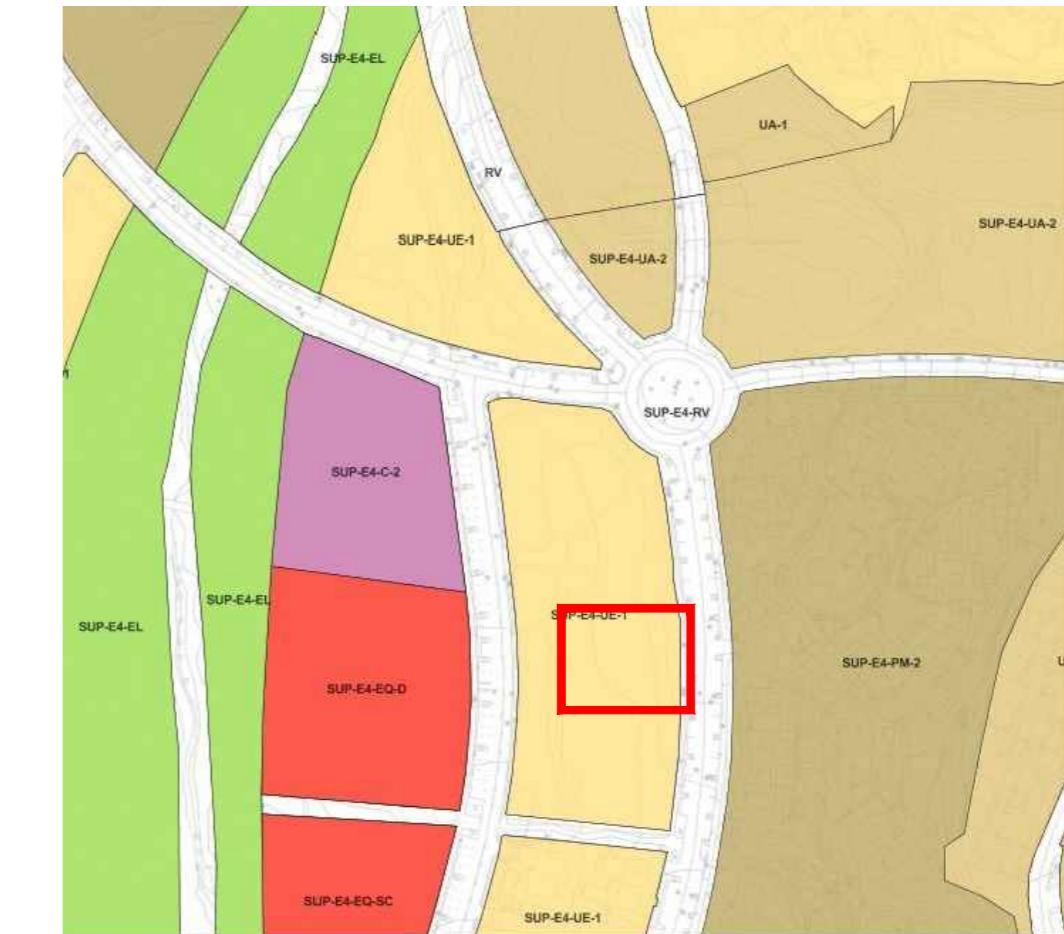


Calificación urbanística

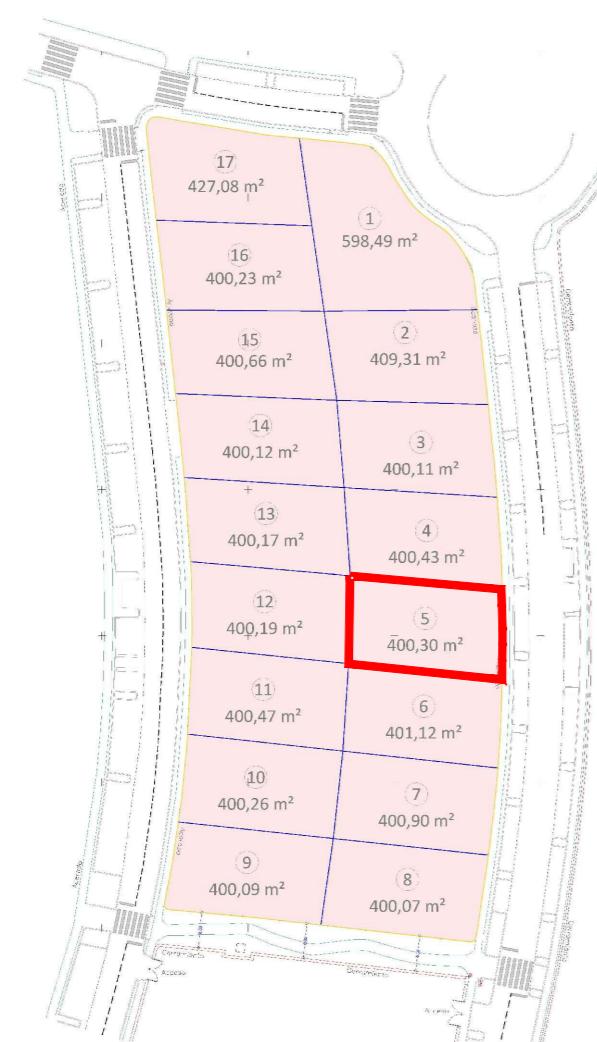



Parcelación

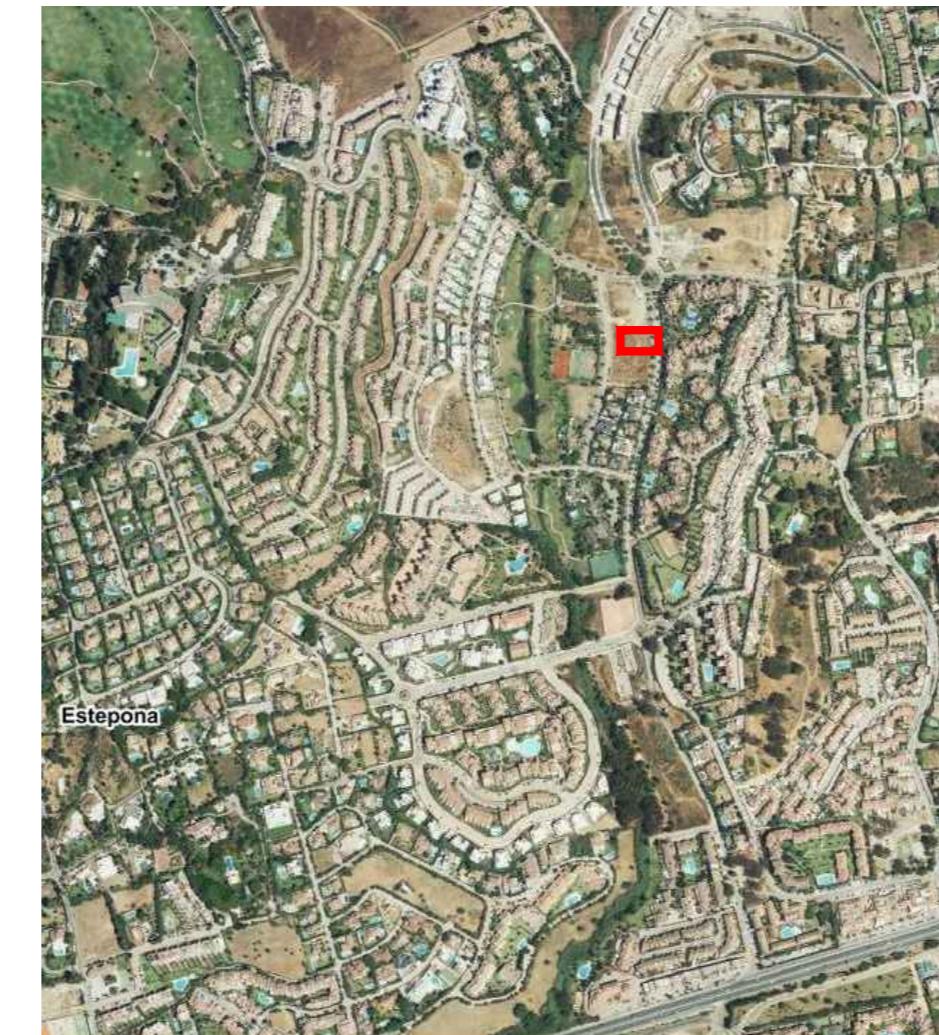

Vista aérea

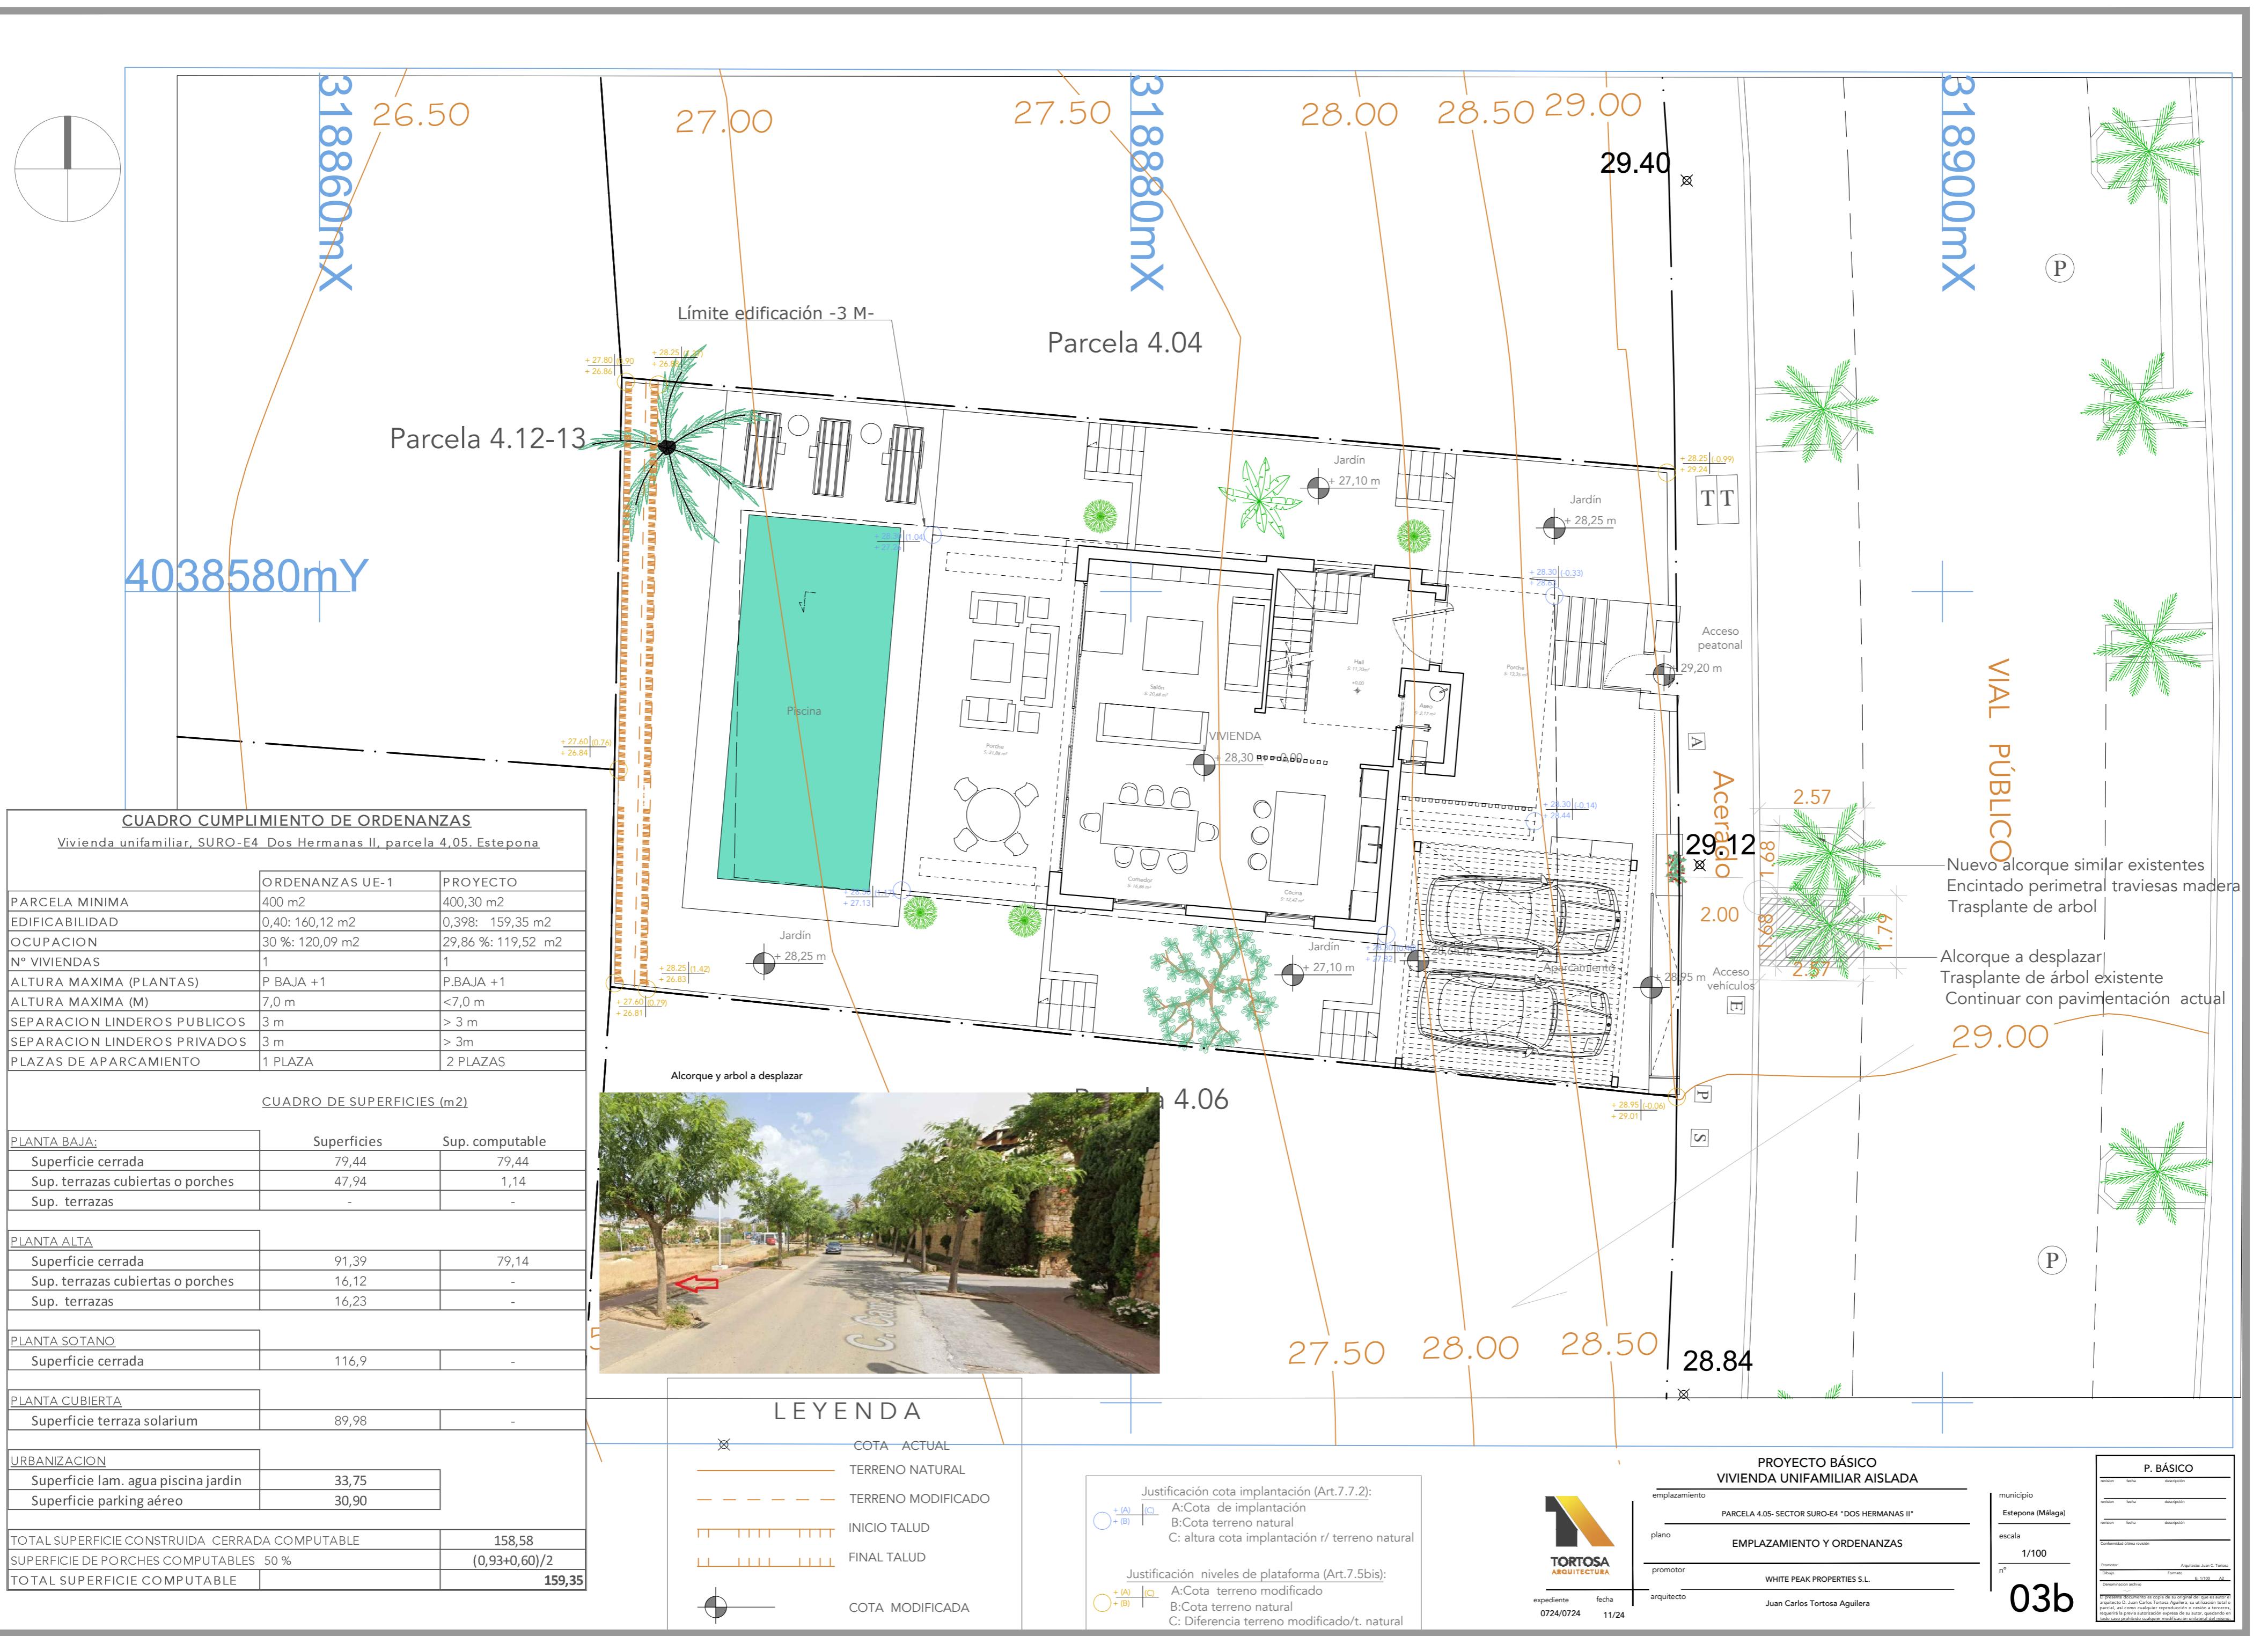

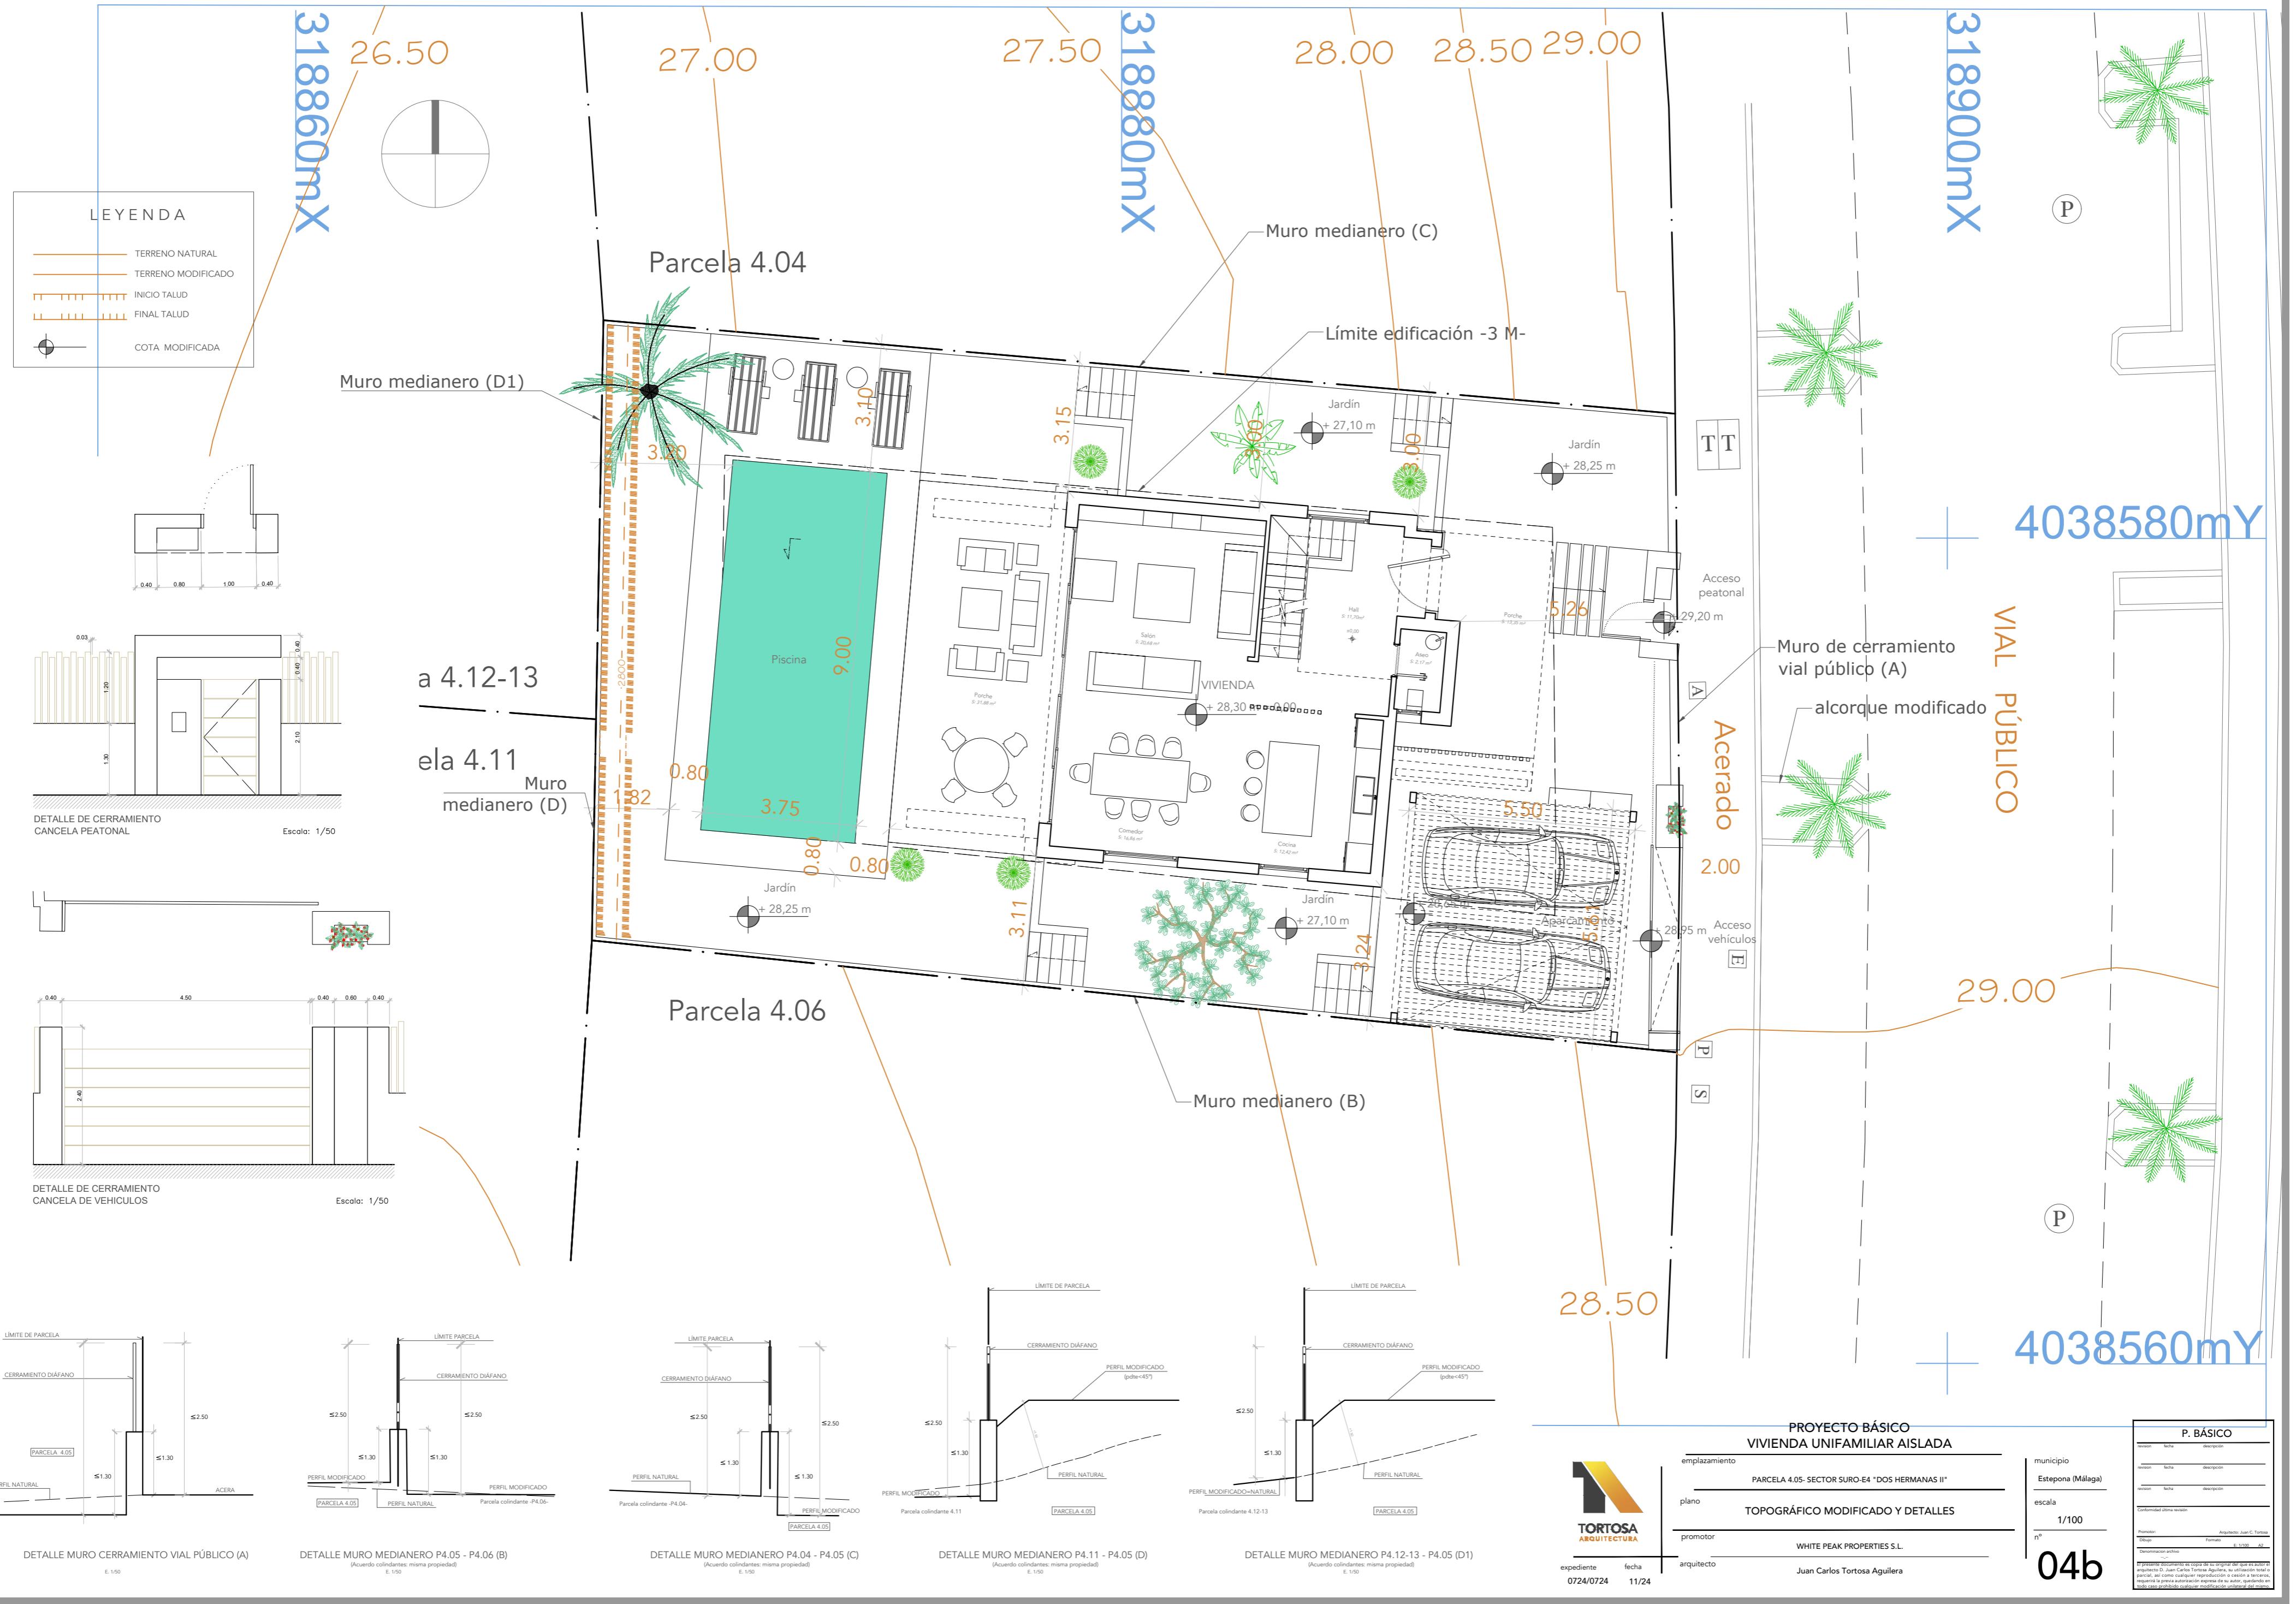

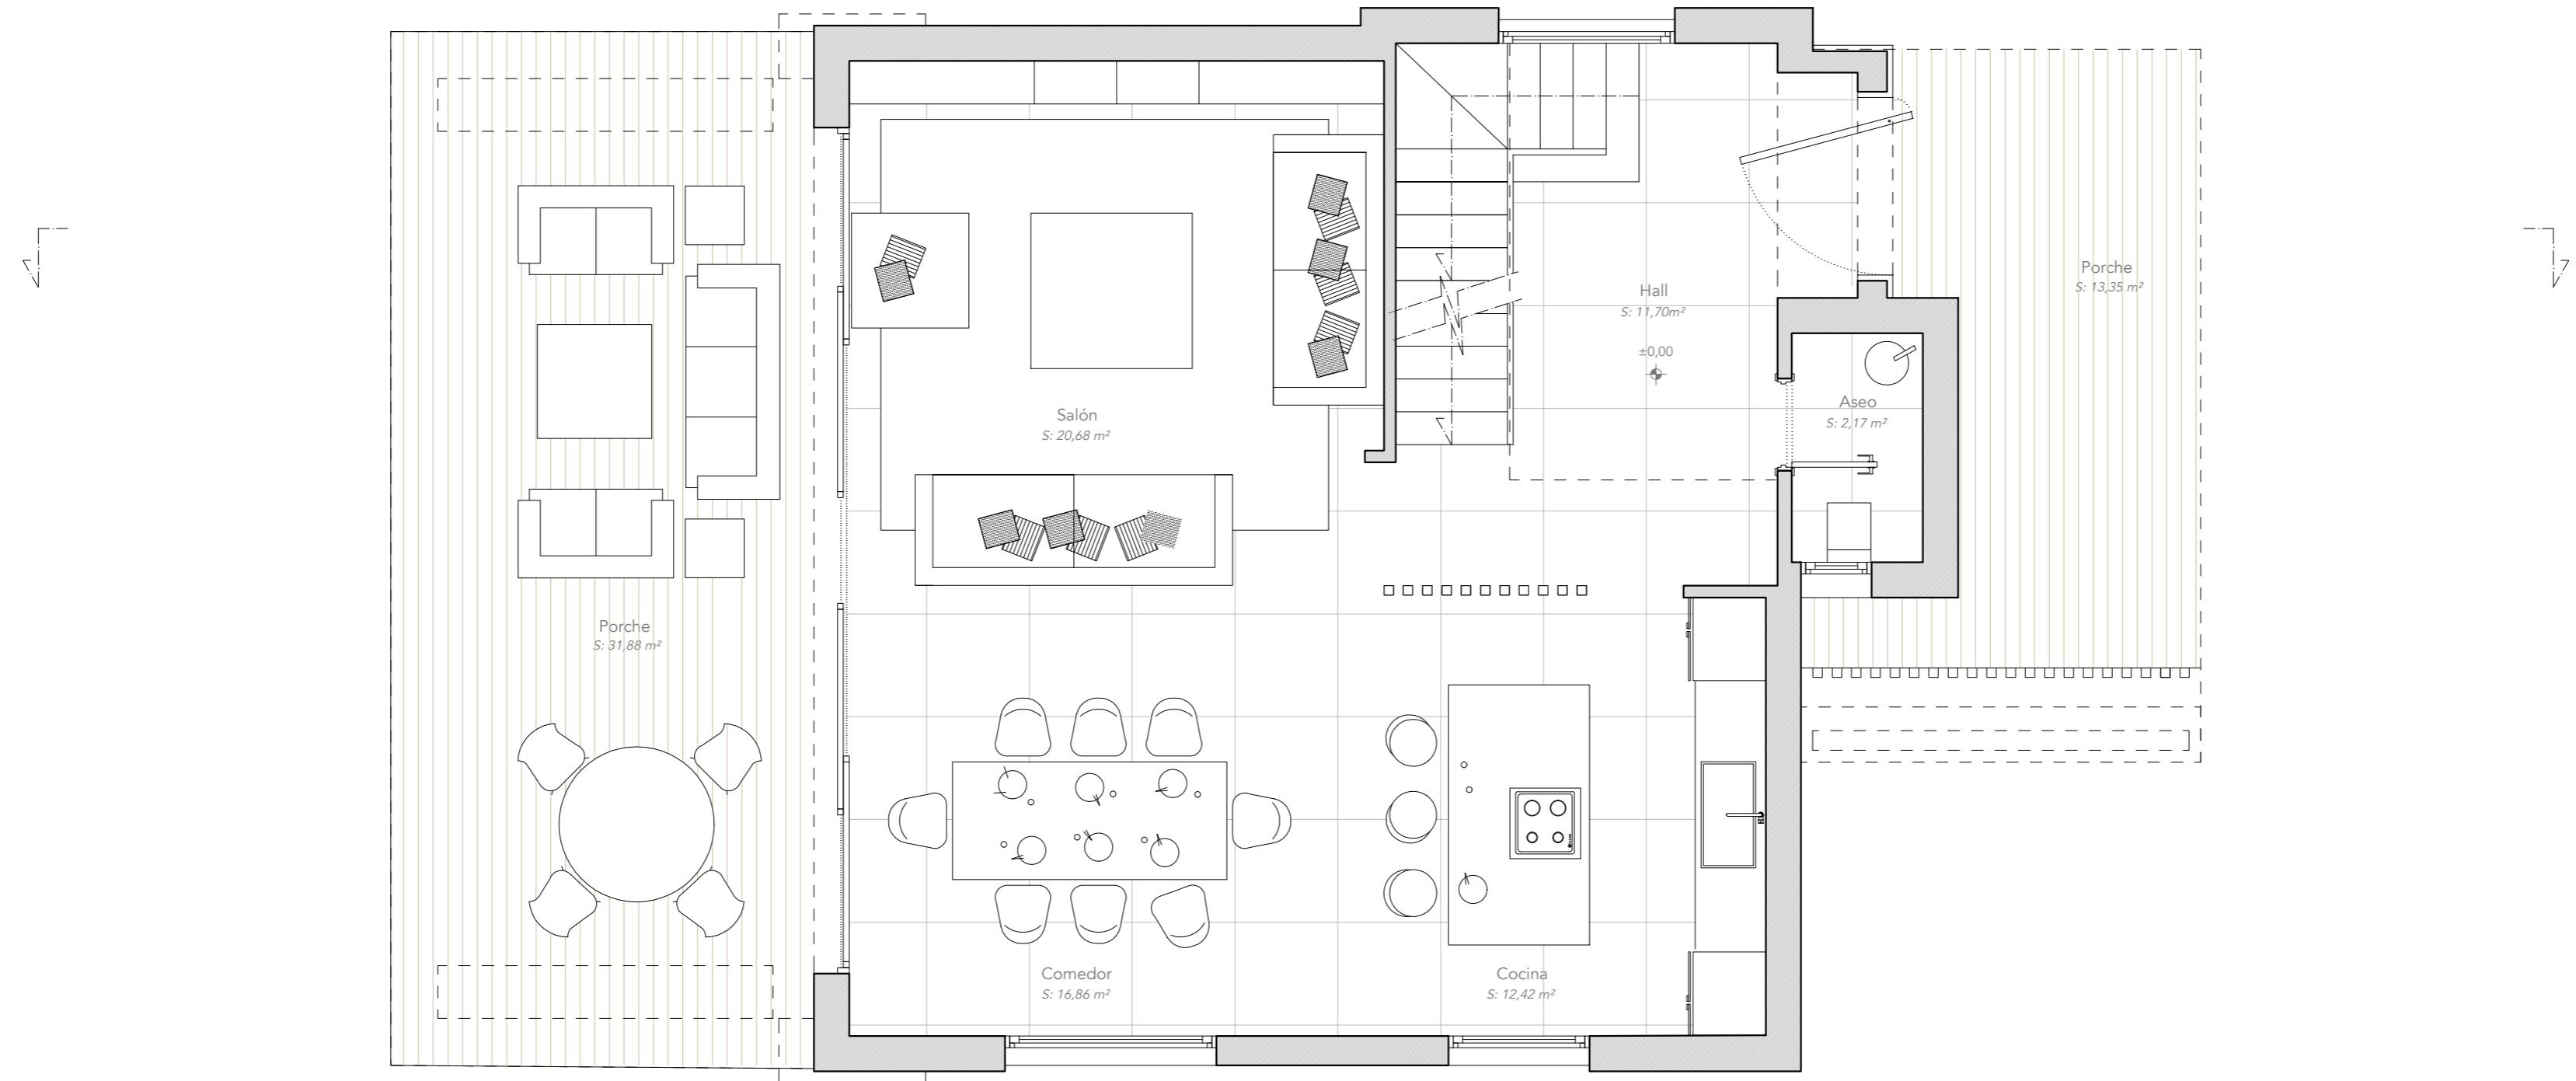


PROYECTO BÁSICO
VIVIENDA UNIFAMILIAR AISLADA



emplazamiento
PARCELA 405-SECTOR SURO-E4 "DOS HERMANAS II"
plano DISTRIBUCIÓN Y MOBILIARIO
promotor WHITE PEAK PROPERTIES S.L.
expediente 0724/0724 fecha 11/24 arquitecto Juan Carlos Tortosa Aguilera

P. BÁSICO		
municipio	Estepona (Málaga)	
fecha		
descripción		
emplazamiento		
plano	DISTRIBUCIÓN Y MOBILIARIO PLANTA BAJA	
promotor	WHITE PEAK PROPERTIES S.L.	
expediente	0724/0724	fecha 11/24
arquitecto	Juan Carlos Tortosa Aguilera	
nº	11	
Conformidad ultima revisión:		
Promotor:	Arquitecto Juan C. Tortosa	
Órgano:	Firma:	
Denominación oficina:		
Alfabetización:		
Propietario:		
Apellido:		
Nombre:		
Relación:		
Documentos:		
Plano:		
Expediente:		
Fecha:		
Descripción:		

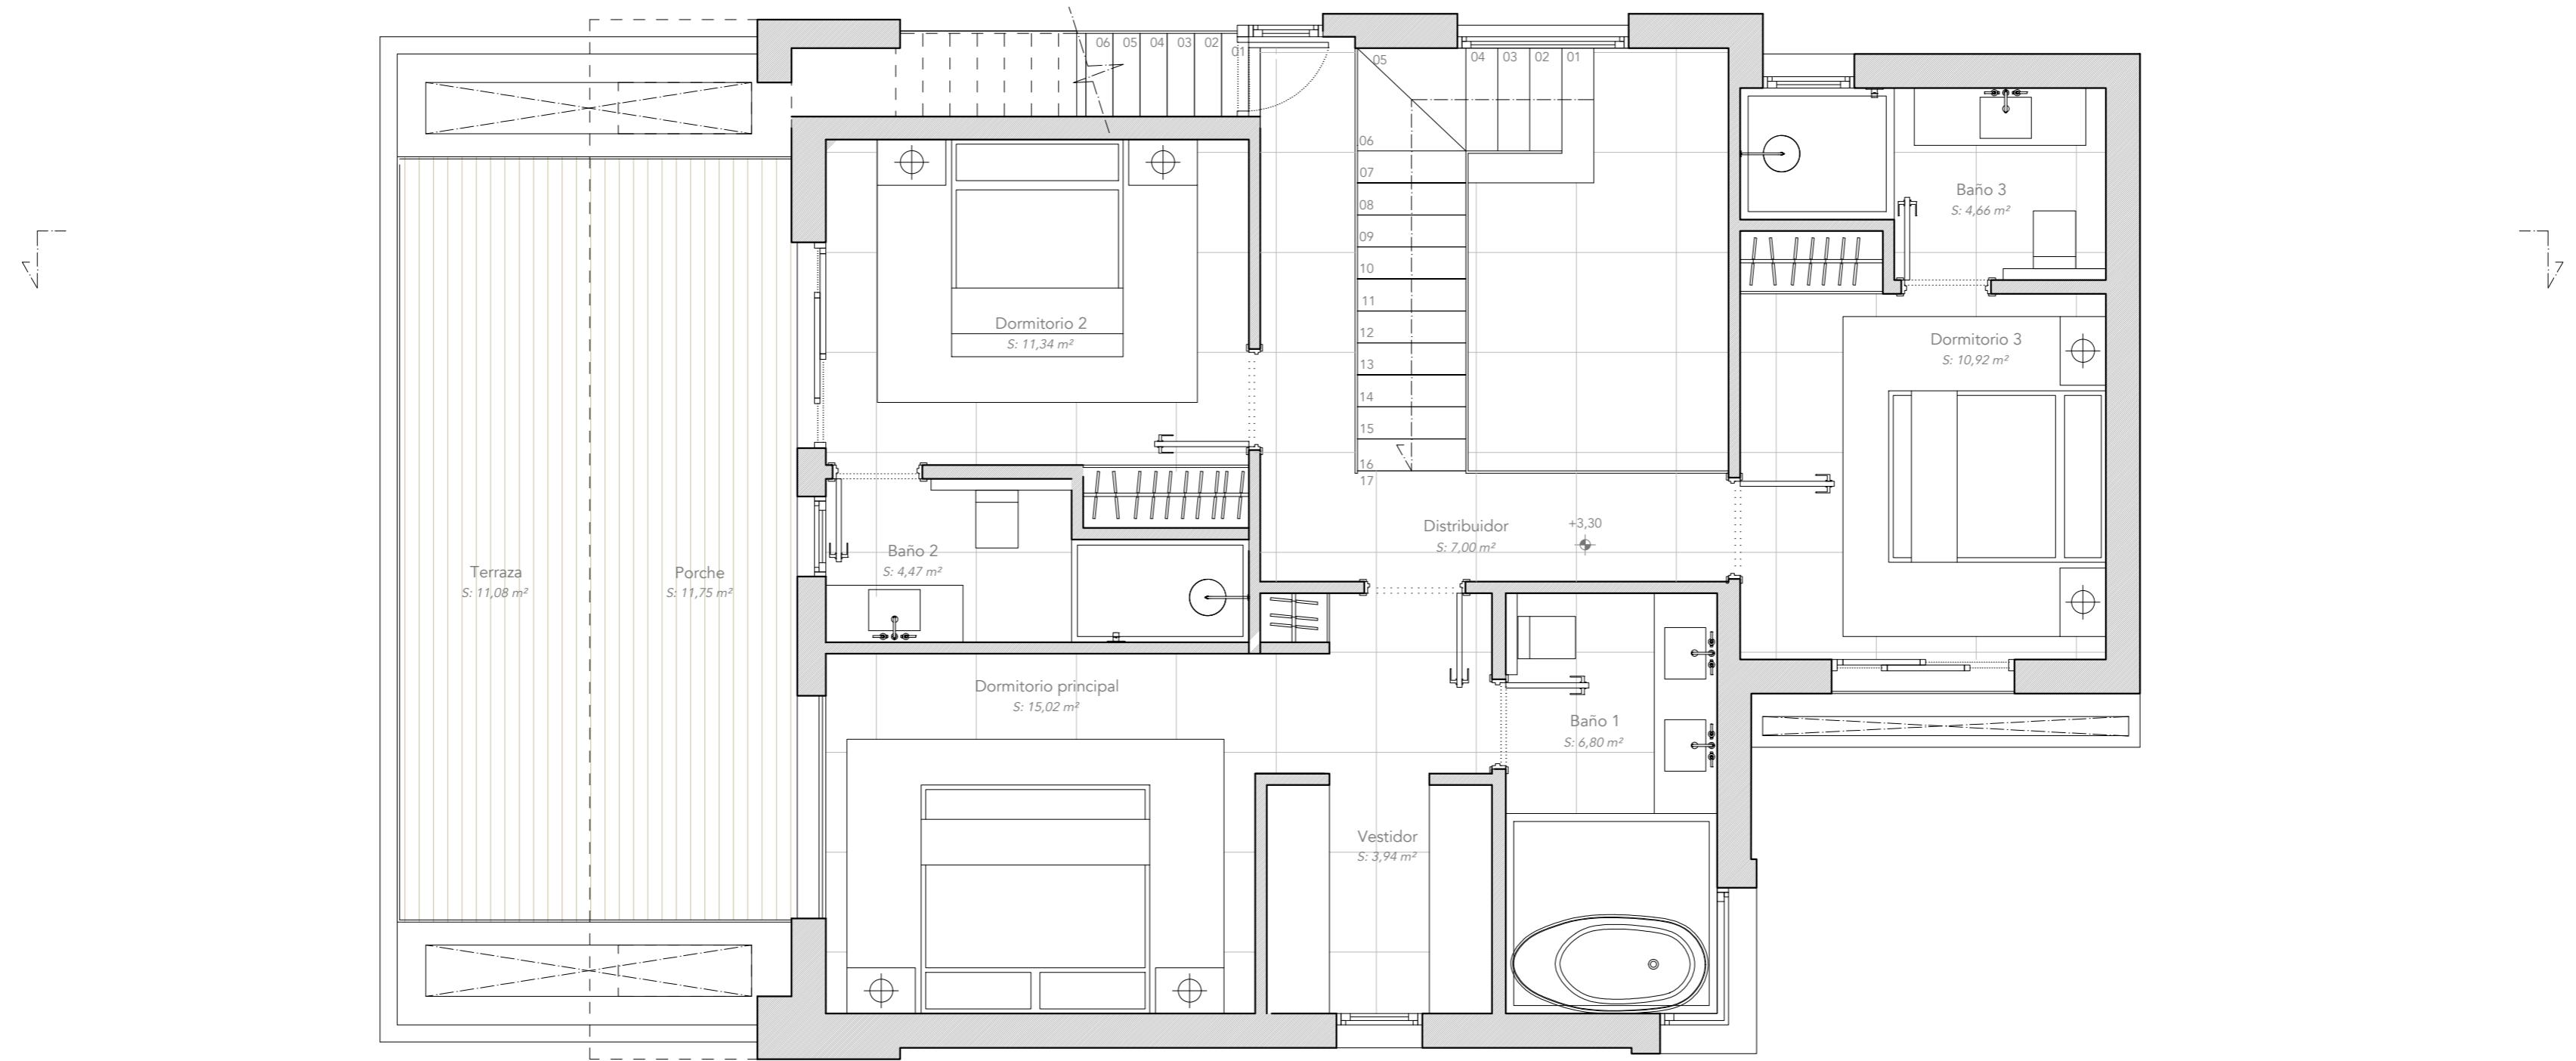

PROYECTO BÁSICO
VIVIENDA UNIFAMILIAR AISLADA



municipio
Estepona (Málaga)

emplazamiento
PARCELA 405- SECTOR SURO-E4 "DOS HERMANAS II"

escala
1/50

plano
DISTRIBUCIÓN Y MOBILIARIO
PLANTA ALTA

promotor
WHITE PEAK PROPERTIES S.L.


expediente
0724/0724

fecha
11/24

arquitecto
Juan Carlos Tortosa Aguilera

P. BÁSICO		
Nombre	Fecha	Descripción
Nombre	Fecha	Descripción
Confidencial/Última revisión:		
Promotor:	Juan Carlos Tortosa Aguilera	
Diseño:	Formato	E-100 - 3D
Denominación archivo:		
El presente documento es copia de la original del que se guarda en el proyecto D. Juan Carlos Tortosa Aguilera, promotor de la vivienda unifamiliar situada en la parcela, así como cualquier reproducción o cesión a tercero, sin la correspondiente autorización escrita del autor, quedará sujeta a las sanciones establecidas en la legislación en vigor.		

12a

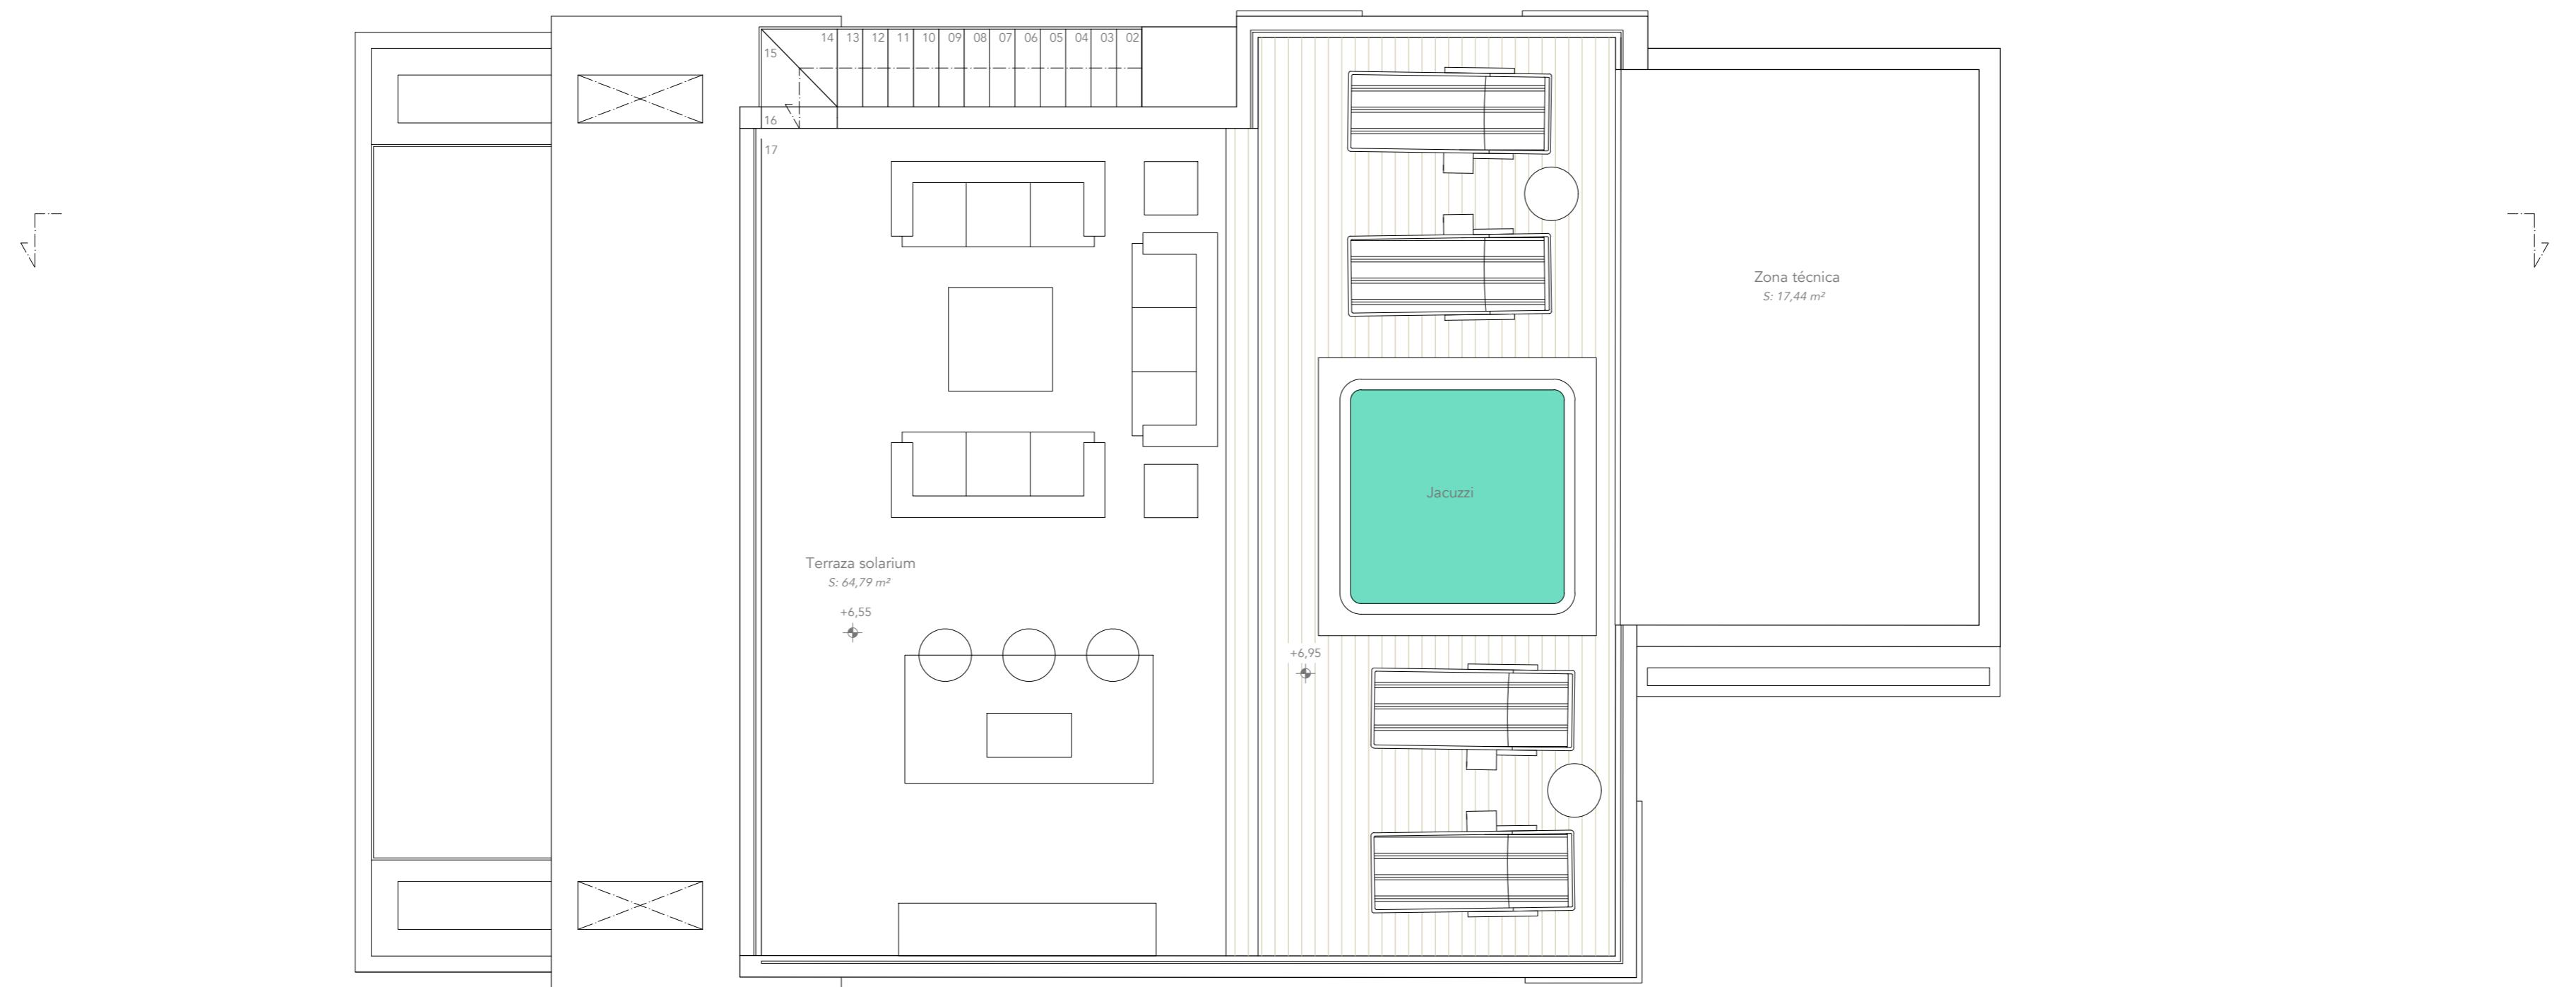

PROYECTO BÁSICO
VIVIENDA UNIFAMILIAR AISLADA



municipio
ESTEPONA (Málaga)

emplazamiento
PARCELA 405-SECTOR SURO-E4 "DOS HERMANAS II"

plano
DISTRIBUCIÓN Y MOBILIARIO
PLANTA CUBIERTA

promotor
WHITE PEAK PROPERTIES S.L.

expediente
0724/0724

fecha
11/24

arquitecto
Juan Carlos Tortosa Aguilera

13a


P. BÁSICO		
Nombre	Fecha	Descripción
_____	_____	_____
Nombre	Fecha	Descripción
_____	_____	_____
Confidencialidad revisión:		
Promotor	Arquitecto Juan C. Tortosa	
Diseño	Formato	E-100 - 1:20
Descripción archivo:		
Propiedad del autor: se considera que el autor es el propietario de los derechos de autor de este documento. No se permite la reproducción o cesión a tercero, ni su explotación económica sin la autorización escrita del autor. Se prohíbe la impresión en su totalidad o parte.		

PROTECCIÓN CONTRA INCENDIOS

 EXTINTOR EFICACIA 21A - 113B

PC1 Puerta tipo EI(2) 45 - C5

 ALUMBRADO DE EMERGENCIA

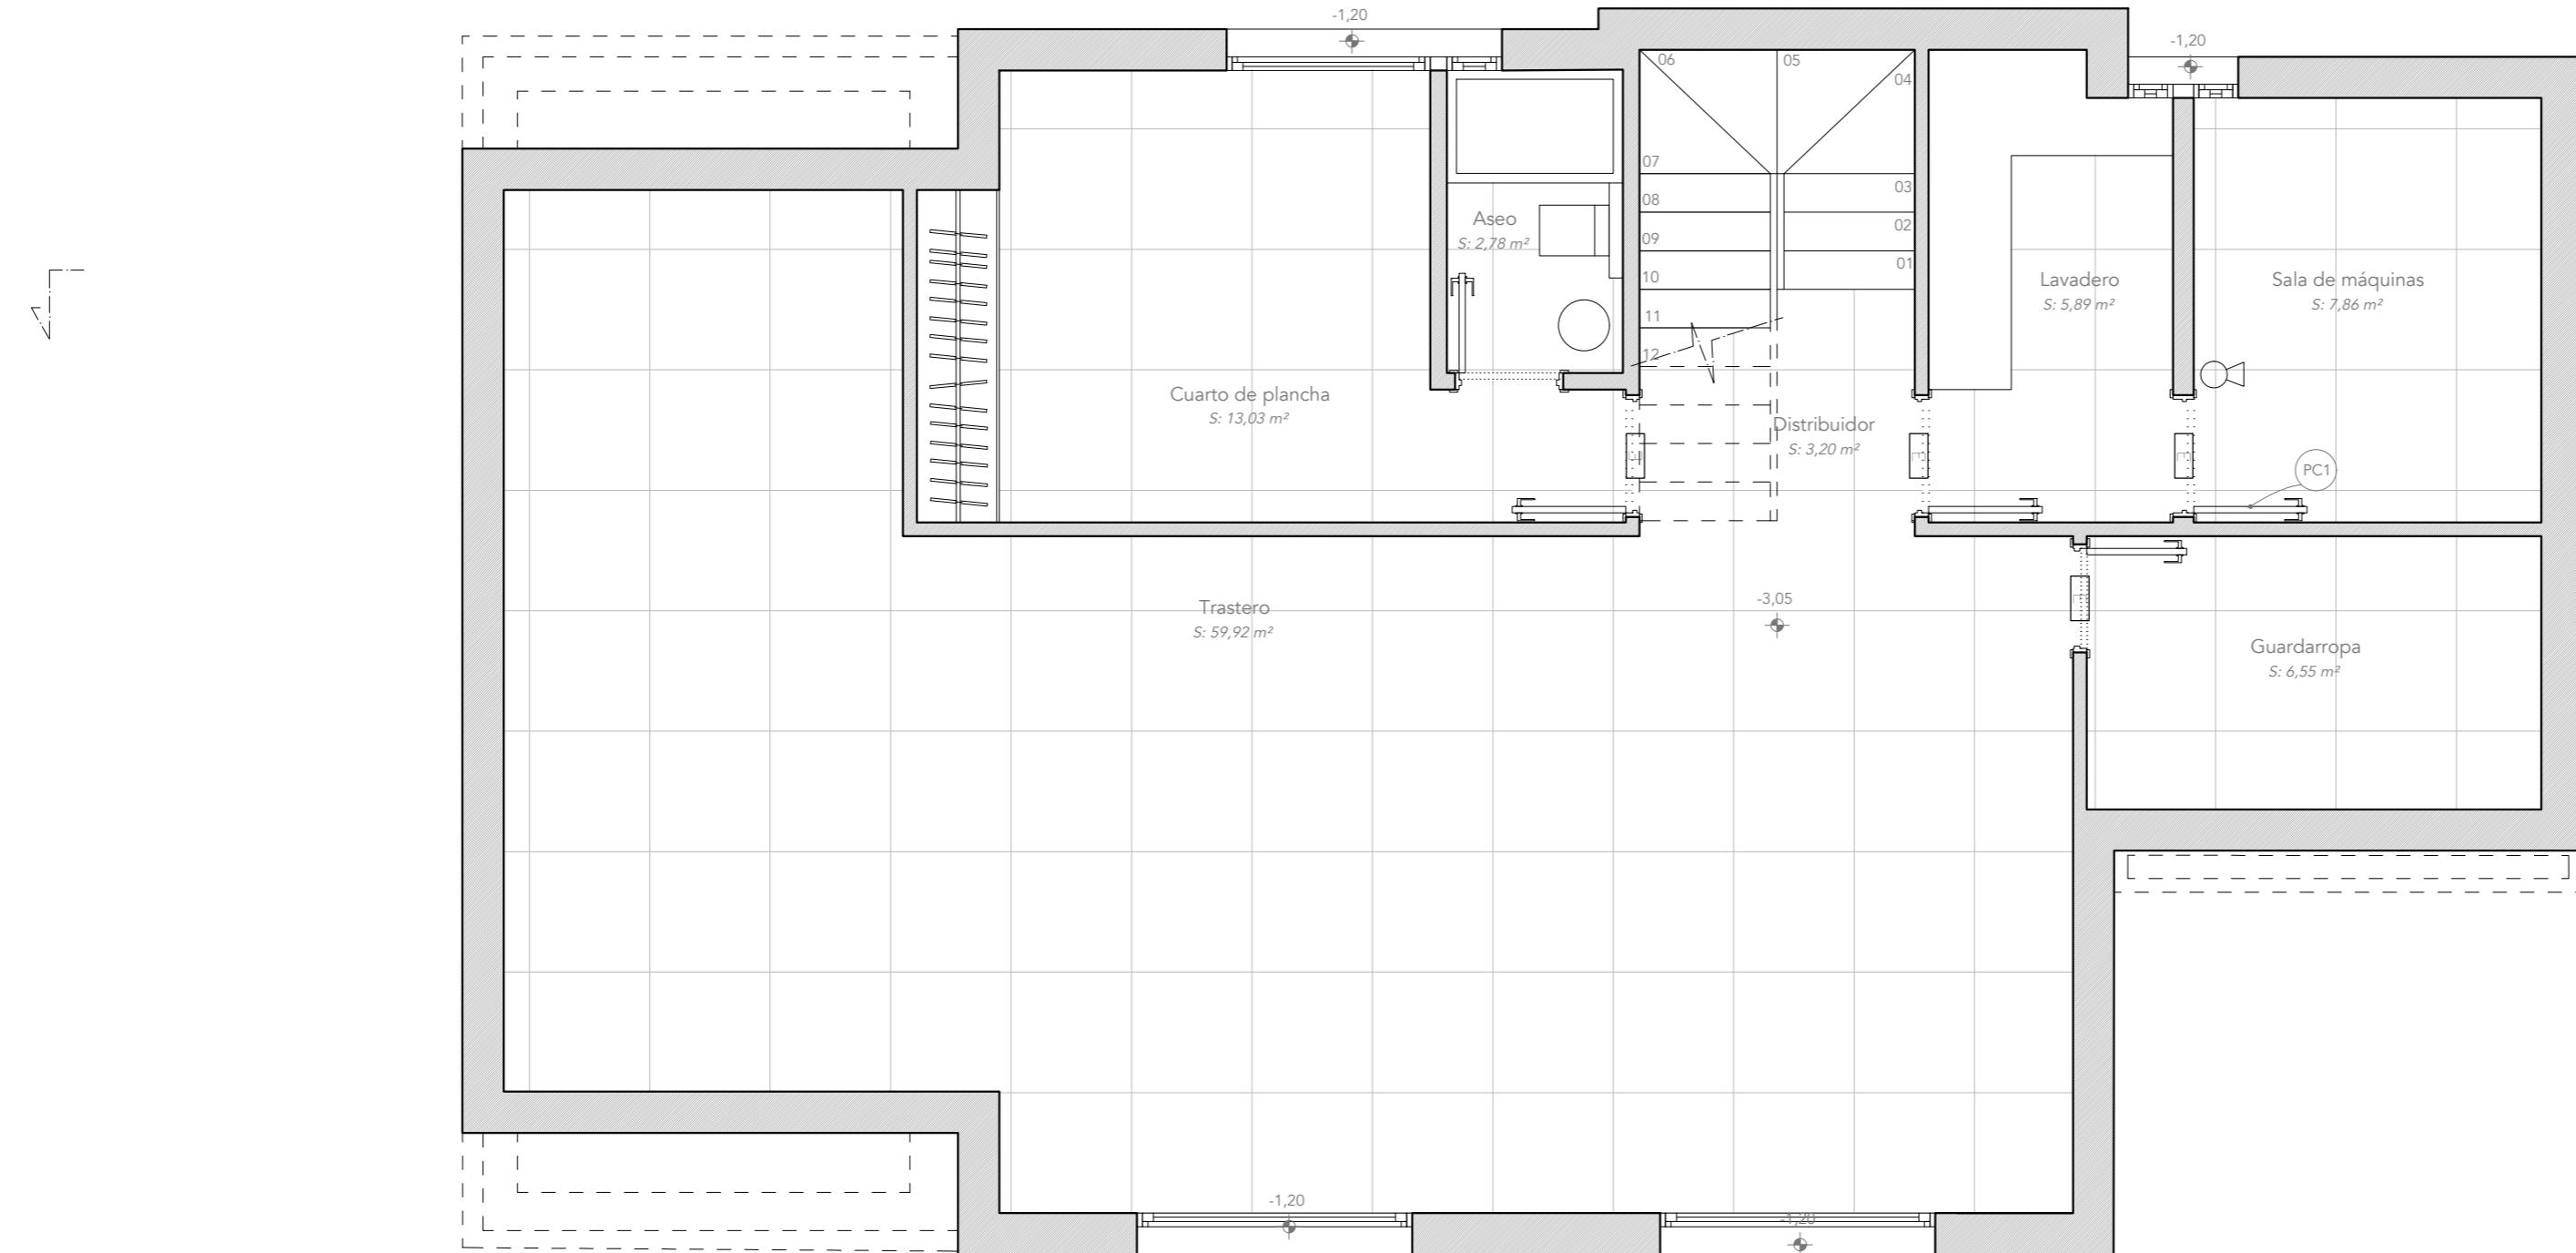


PROYECTO BÁSICO VIVIENDA UNIFAMILIAR AISLADA



emplazamiento
PARCELA 405- SECTOR SURO-E4 "DOS HERMANAS II"
plano
DISTRIBUCIÓN, MOBILIARIO Y PCI
PLANTA SÓTANO
promotor
WHITE PEAK PROPERTIES S.L.
expediente 0724/0724 fecha 11/24
arquitecto Juan Carlos Tortosa Aguilera

14

P. BÁSICO		
municipio	Estepona (Málaga)	
fecha		
descripción		
revisor		
fecha		
descripción		
Confidencialidad revisión:		
Promotor:	Arquitecto Juan C. Tortosa	
Objeto:	Formato	E-100
Denominación archivo:		
Propietario:		
Expediente:		
Fecha:		
Arquitecto:		
Expediente:		
Fecha:		
Arquitecto:		

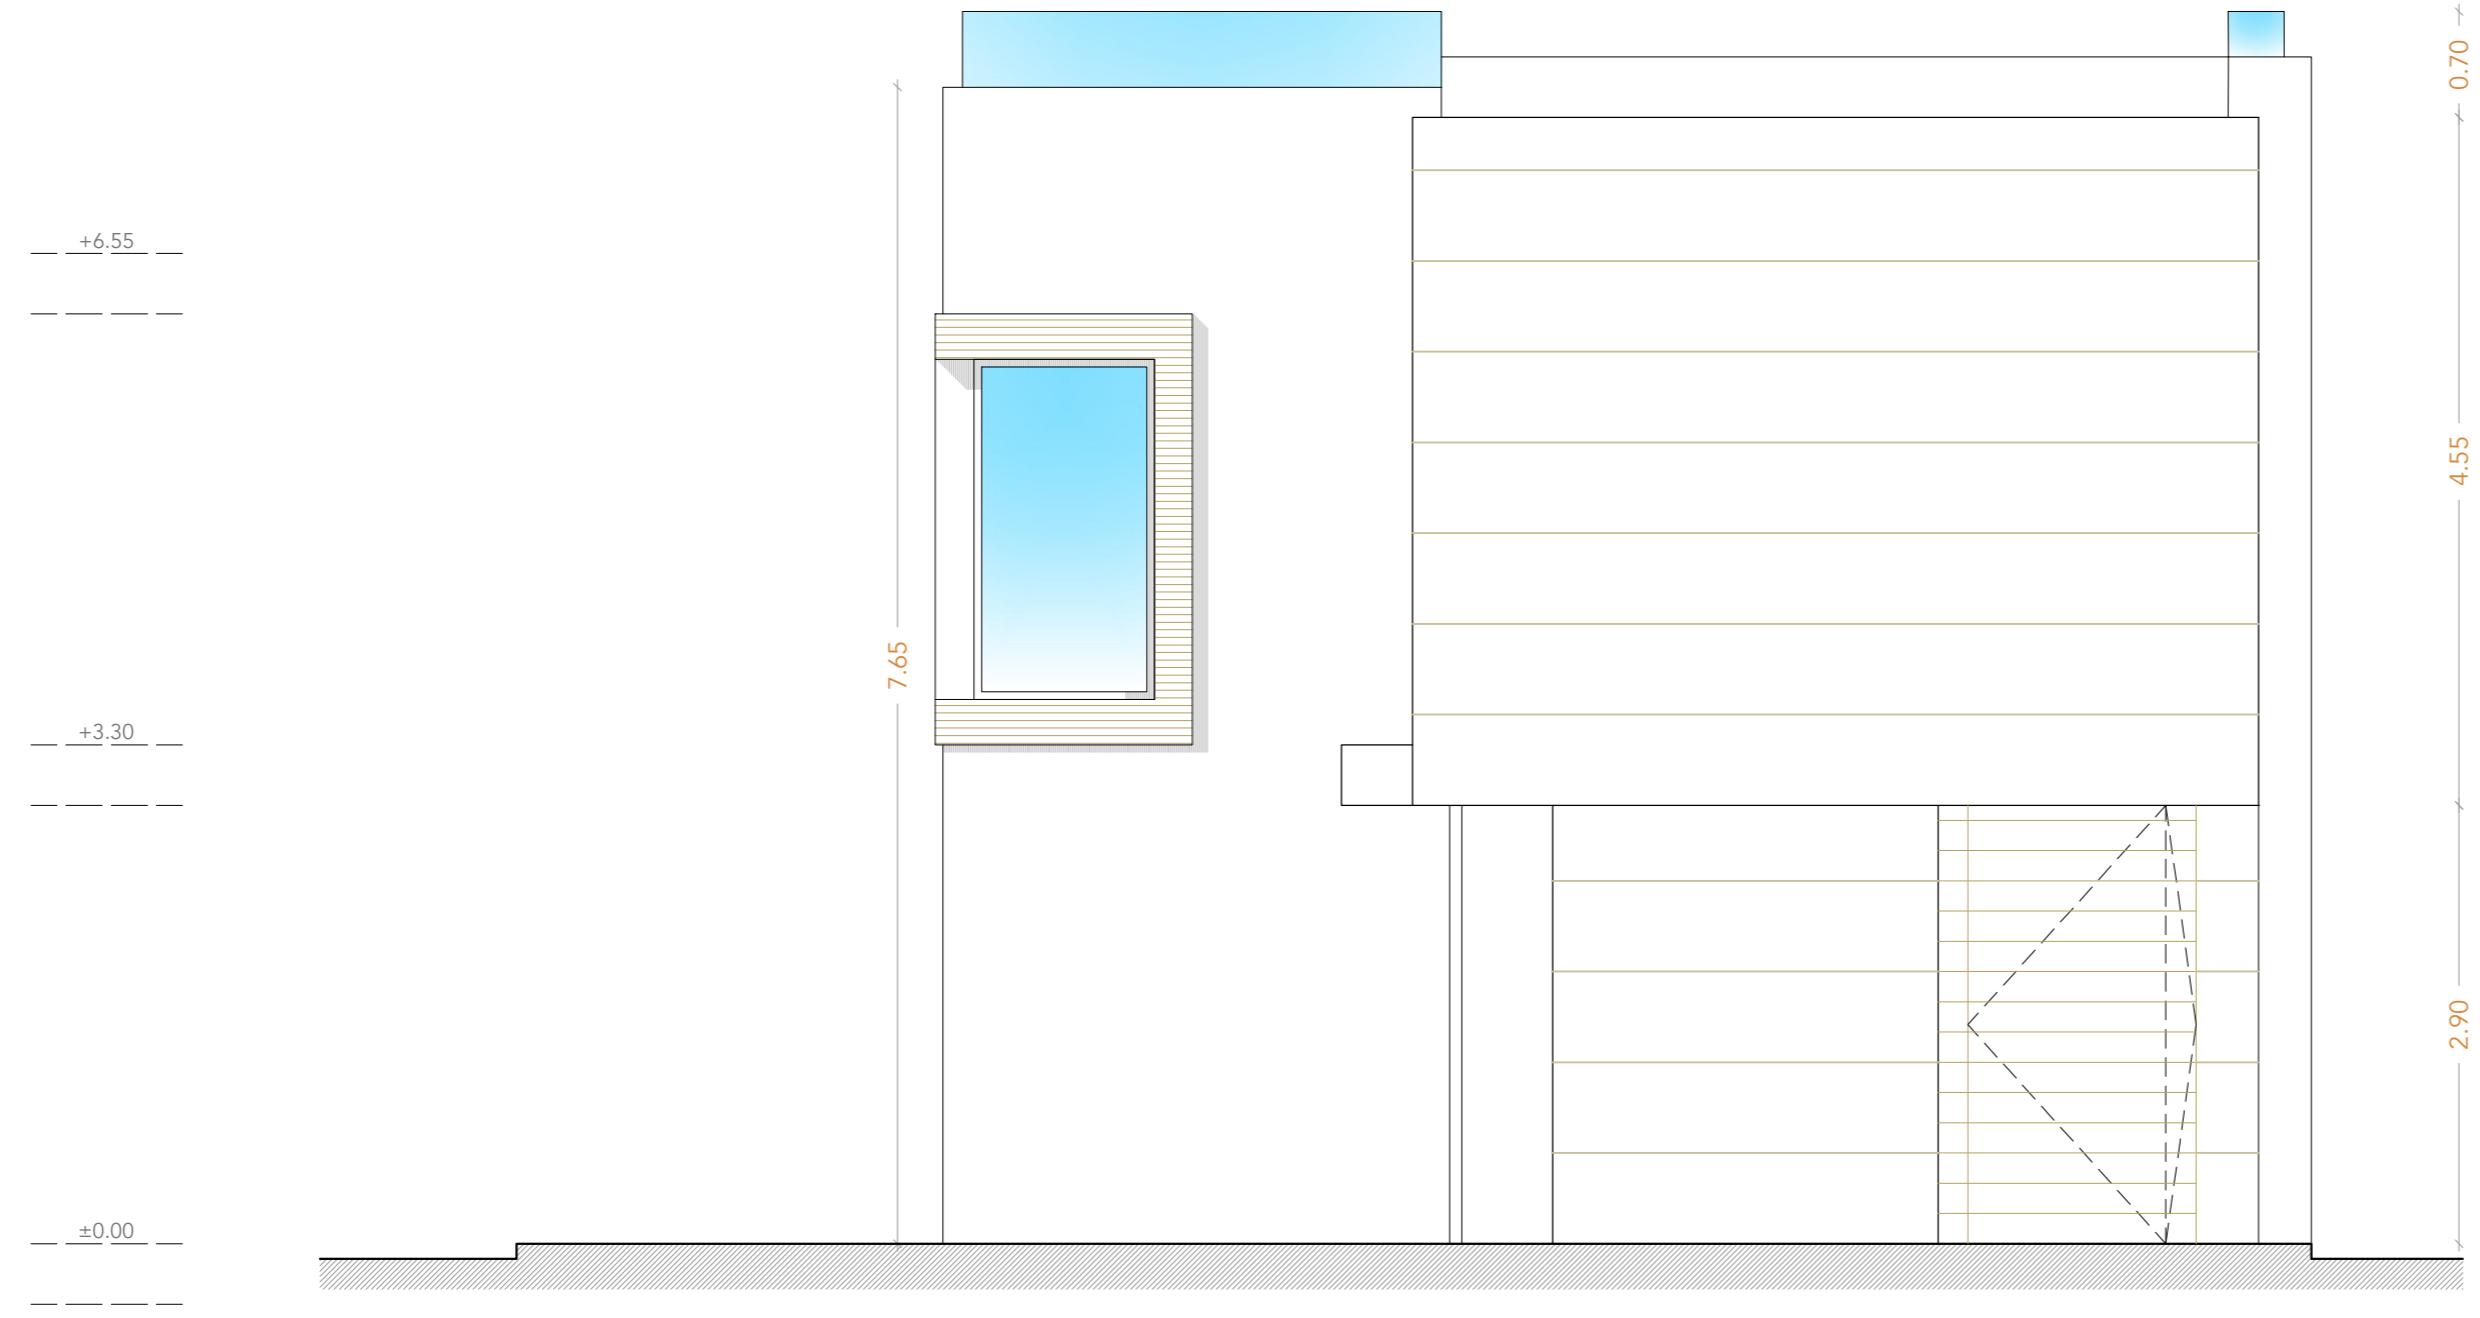

PROYECTO BÁSICO VIVIENDA UNIFAMILIAR AISLADA		
emplazamiento		
PARCELA 405- SECTOR SURO-E4 "DOS HERMANAS II"		
plano		
ALZADO FRONTAL		
promotor		
WHITE PEAK PROPERTIES S.L.		
arquitecto		
Juan Carlos Tortosa Aguilera		
expediente	fecha	0724/0724
municipio	Estepona (Málaga)	
escala	1/50	
nº		
Promotor	Arquitecto Juan C. Tortosa	
Diseño	Formato E-100 - 3D	
Desarrollador privado		
El presente documento es copia de la original del que se guarda en el expediente D. Juan Carlos Tortosa Aguilera, arquitecto de este proyecto, así como cualquier reproducción o cesión a tercero, sin su autorización, quedará sujeta a las sanciones establecidas en la legislación vigente.		

TORTOSA ARQUITECTURA

15a





PROYECTO BÁSICO
VIVIENDA UNIFAMILIAR AISLADA



emplazamiento
PARCELA 405-SECTOR SURO-E4 "DOS HERMANAS II"
plano
ALZADO POSTERIOR
promotor
WHITE PEAK PROPERTIES S.L.
expediente 0724/0724 fecha 04/24
arquitecto Juan Carlos Tortosa Aguilera

P. BÁSICO		
municipio	Estepona (Málaga)	
fecha		
descripción		
versión		
fecha		
descripción		
Confidencialidad revisión:		
Promotor:	Arquitecto Juan C. Tortosa	
Diseño:	Formato	E-100 - 3D
Denominación archivo:		
nº	1/50	
expediente		
fecha		
arquitecto		

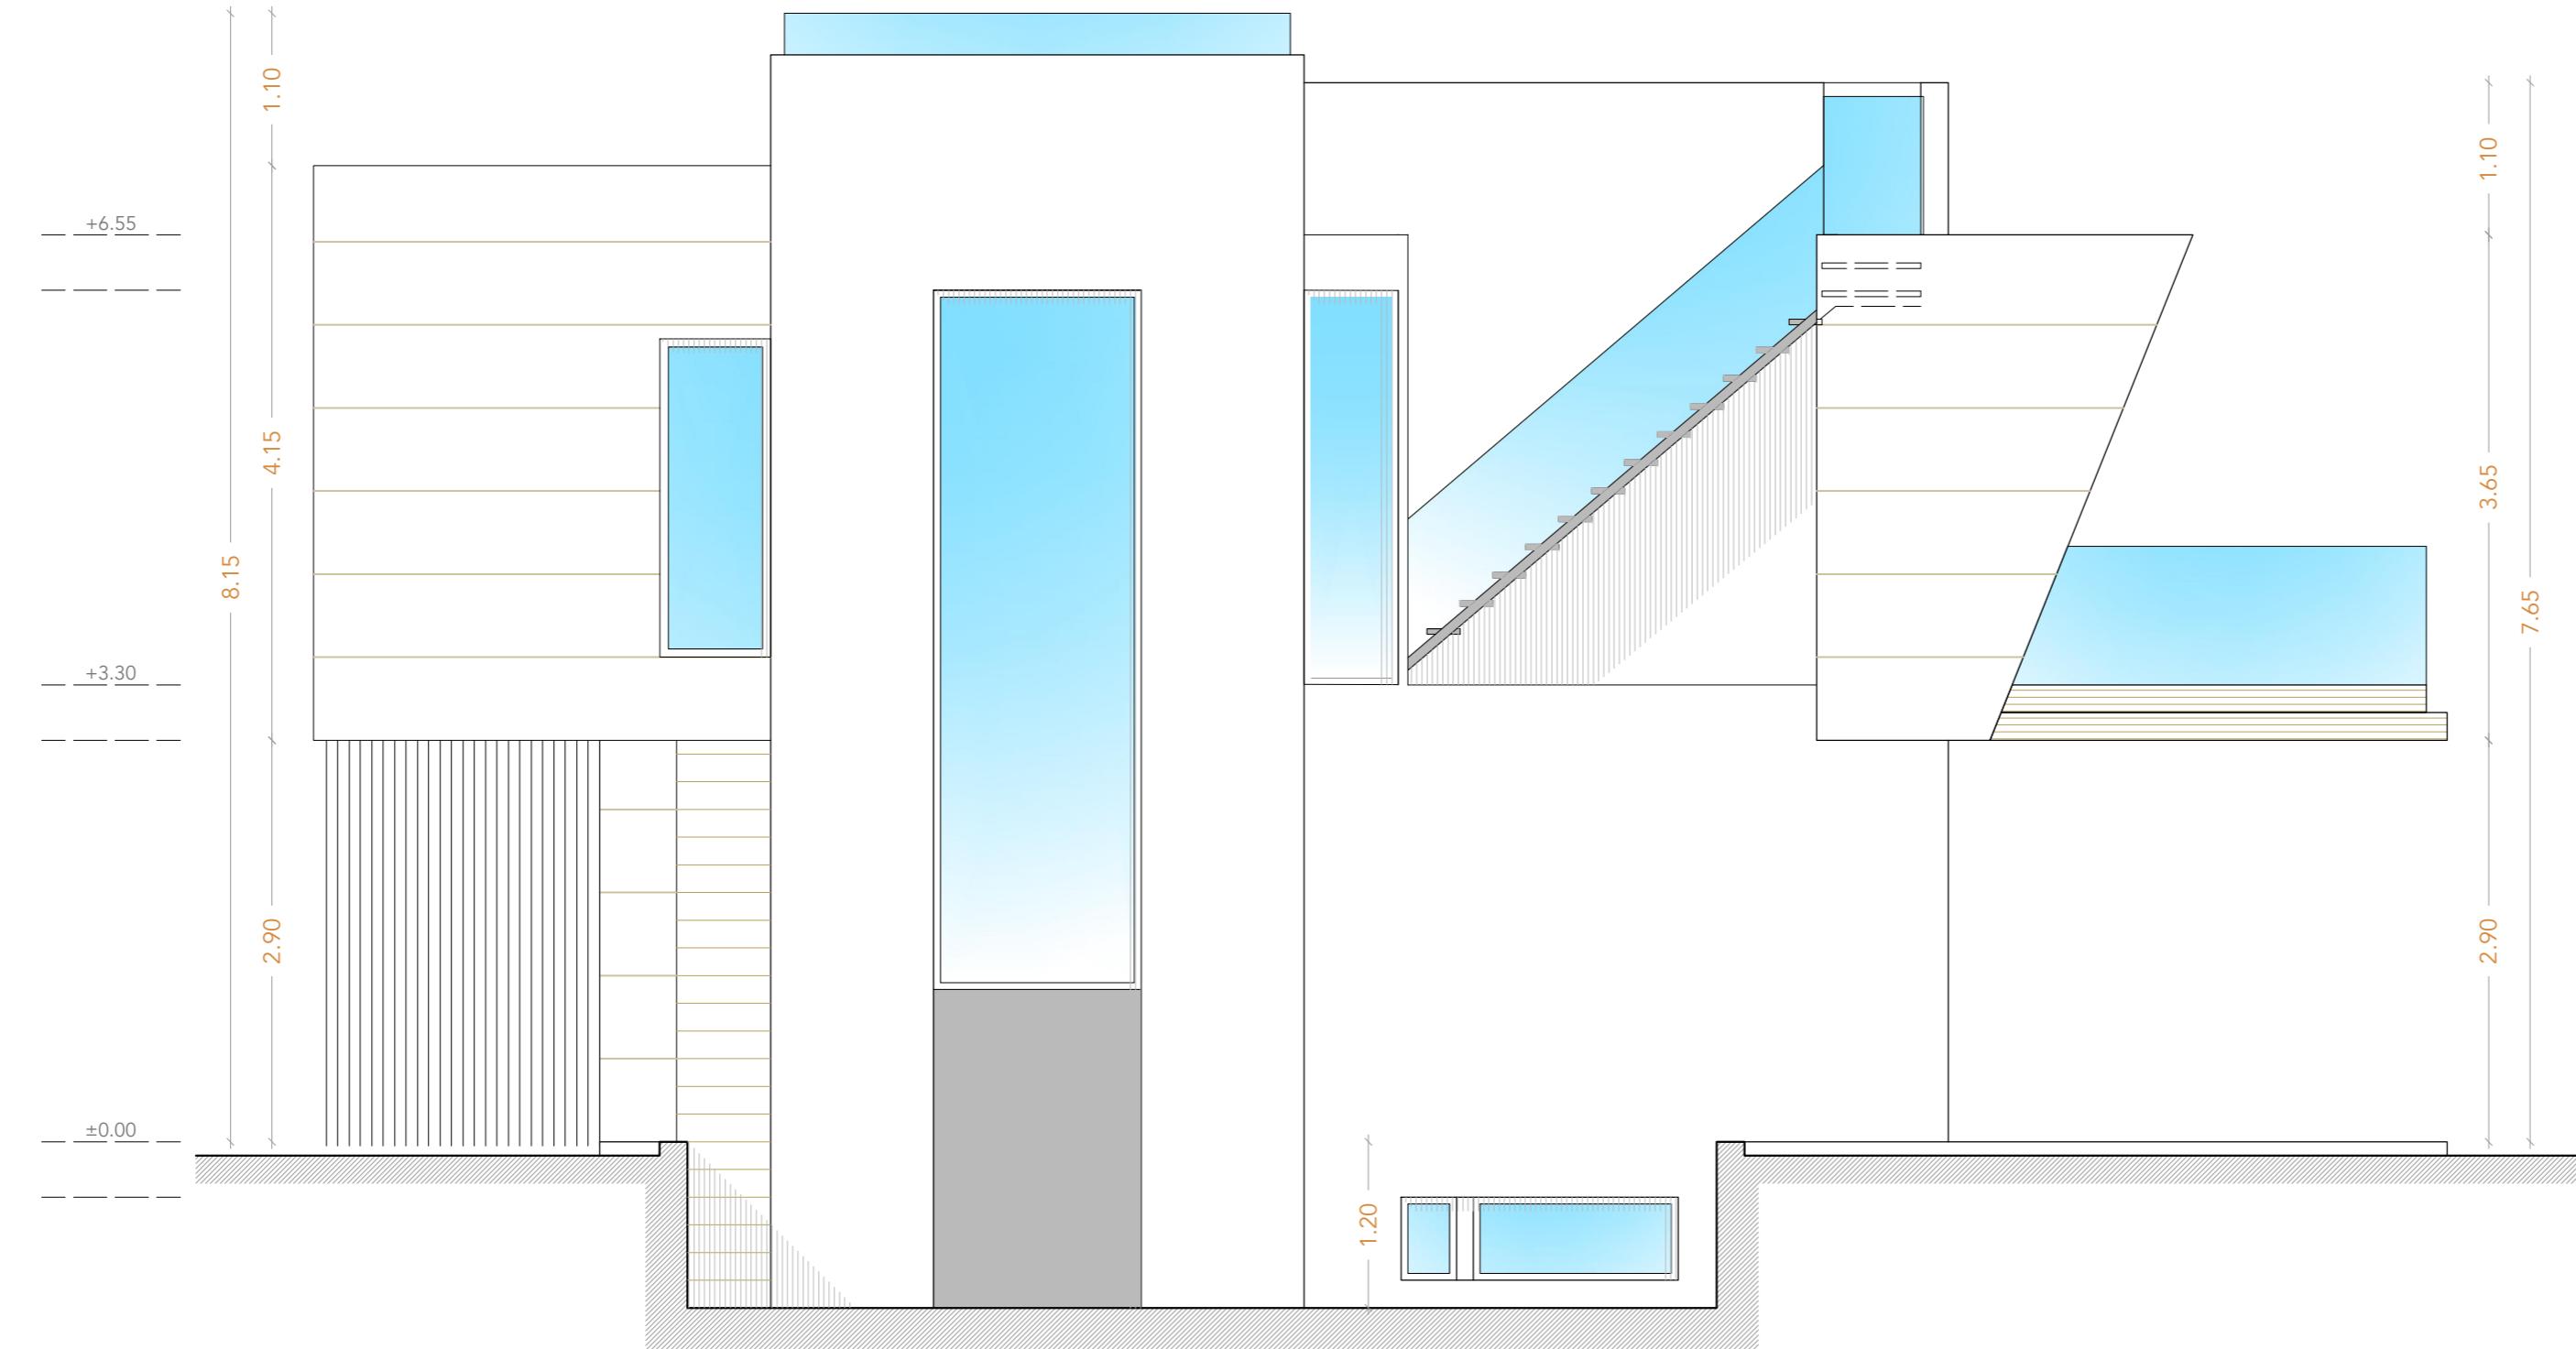

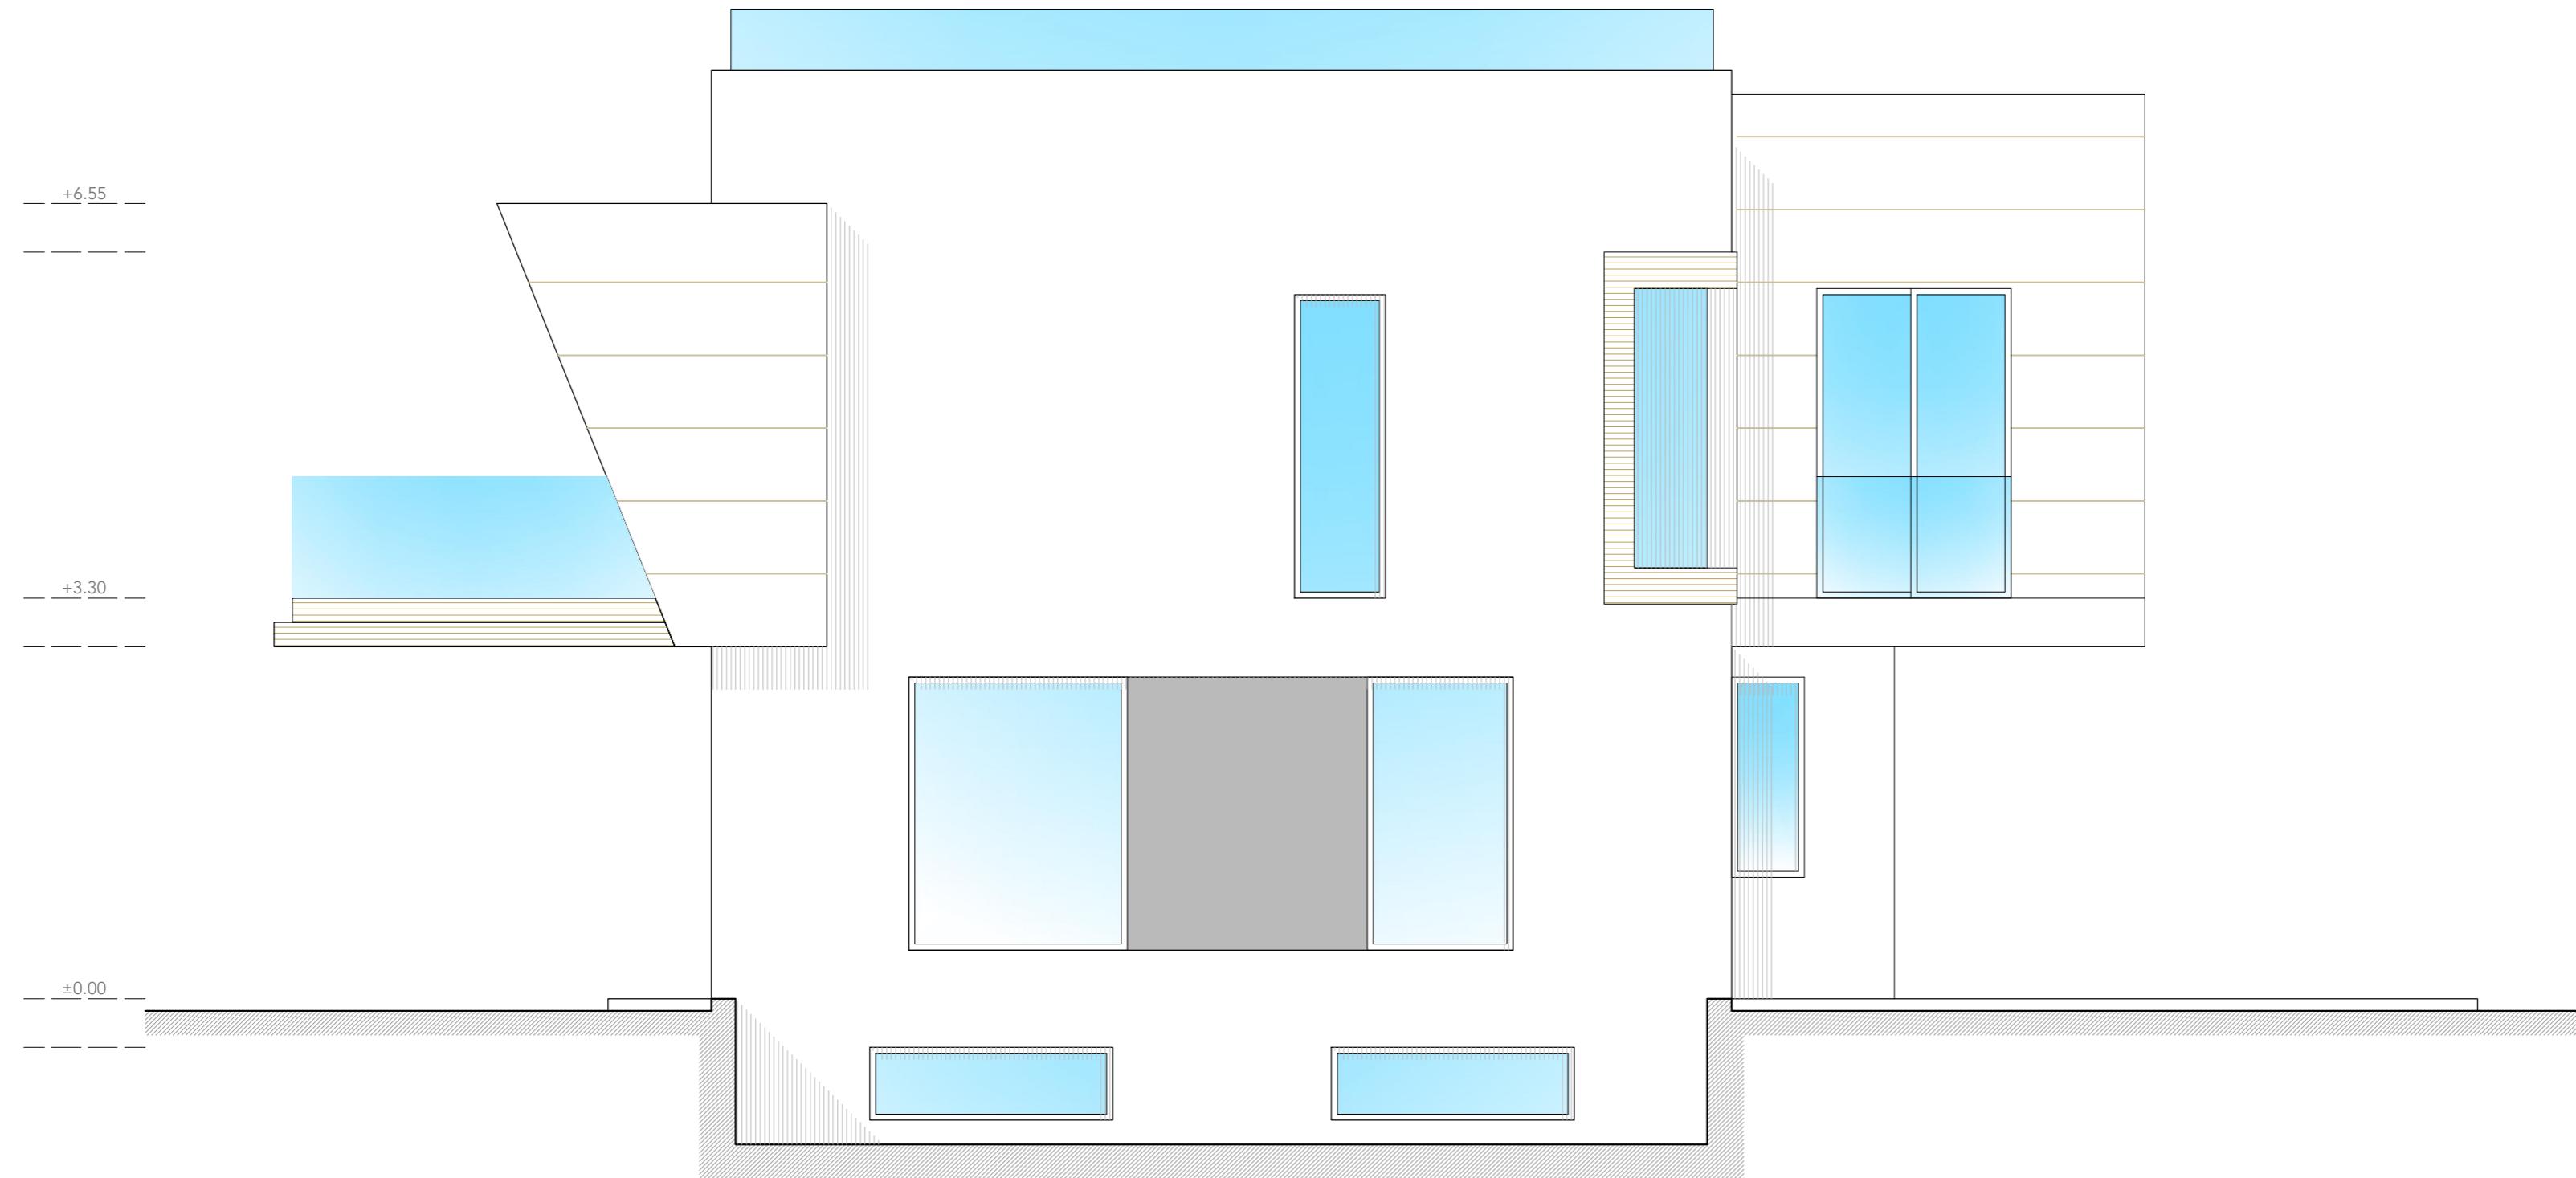

**PROYECTO BÁSICO
VIVIENDA UNIFAMILIAR AISLADA**


emplazamiento	
PARCELA 405- SECTOR SURO-E4 "DOS HERMANAS II"	
plano	
ALZADO LATERAL IZQUIERDO	
promotor	
WHITE PEAK PROPERTIES S.L.	
expediente	fecha
0724/0724	04/24
arquitecto	
Juan Carlos Tortosa Aguilera	



P. BÁSICO

municipio	Estepona (Málaga)
escala	1/50
Conformidad ultima revisión:	
Promotor:	Arquitecto Juan C. Tortosa
Diseño:	Fotomodelo
Denominación archivo:	E-100 - 32

Este documento es copia de la original del que se conserva en el Ayuntamiento de Estepona. El original permanece en posesión del promotor, así como cualquier reproducción o cesión a terceros, requiere la autorización escrita del promotor. Queda prohibida la explotación económica de todo tipo de impresión.

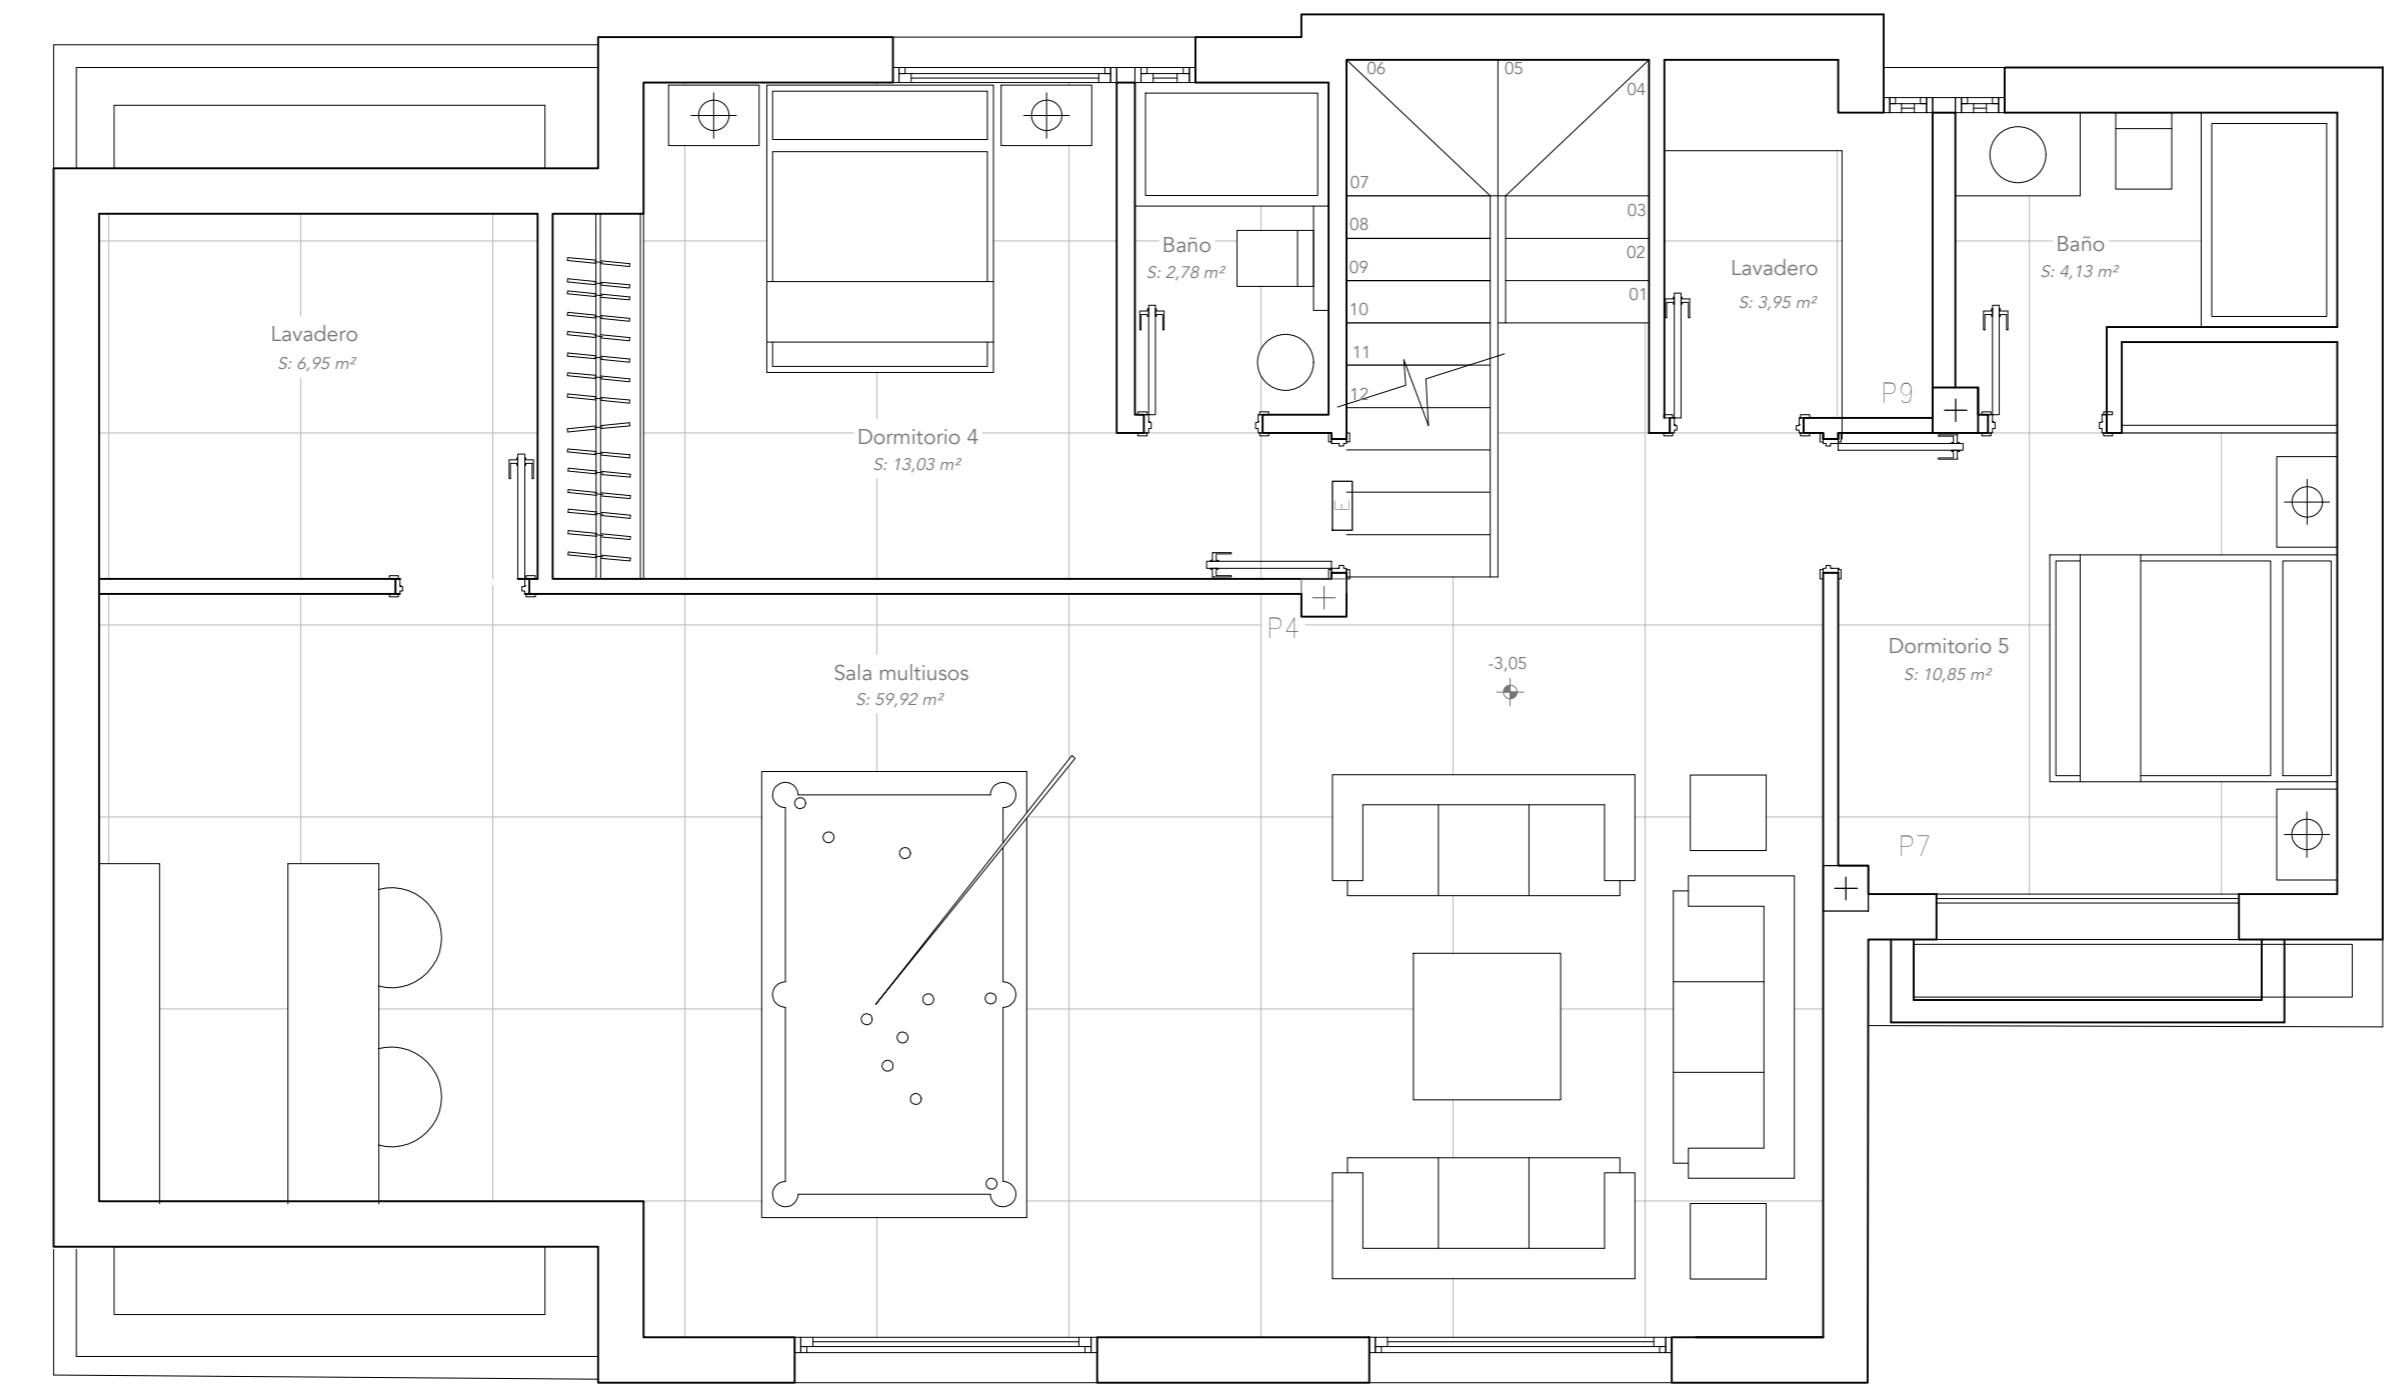

PROYECTO BÁSICO
VIVIENDA UNIFAMILIAR AISLADA



emplazamiento
PARCELA 405-SECTOR SURO-E4 "DOS HERMANAS II"
plano DISTRIBUCIÓN Y MOBILIARIO
promotor WHITE PEAK PROPERTIES S.L.
expediente 0724/0724 fecha 0724/0724
arquitecto Juan Carlos Tortosa Aguilera

14"

P. BÁSICO		
municipio	Estepona (Málaga)	
fecha		
descripción		
revisor		
fecha		
descripción		
Confidencialidad revisión:		
Promotor	Arquitecto Juan C. Tortosa	
Objeto	Formato	
	E-100 - 3D	
Denominación archivo		
aprobación: Juan Carlos Tortosa Aguilera		
el presente documento es copia de la original del que se ha		
aprobado por el promotor en la fecha de la firma de la		
partida, así como cualquier reproducción o cesión a tercero,		
reservan al promotor todos los derechos legales que le pertenezcan		
en todo caso quedando protegido mediante la legislación general.		