


PLANTA ÁTICO  
ESCALA 1/100

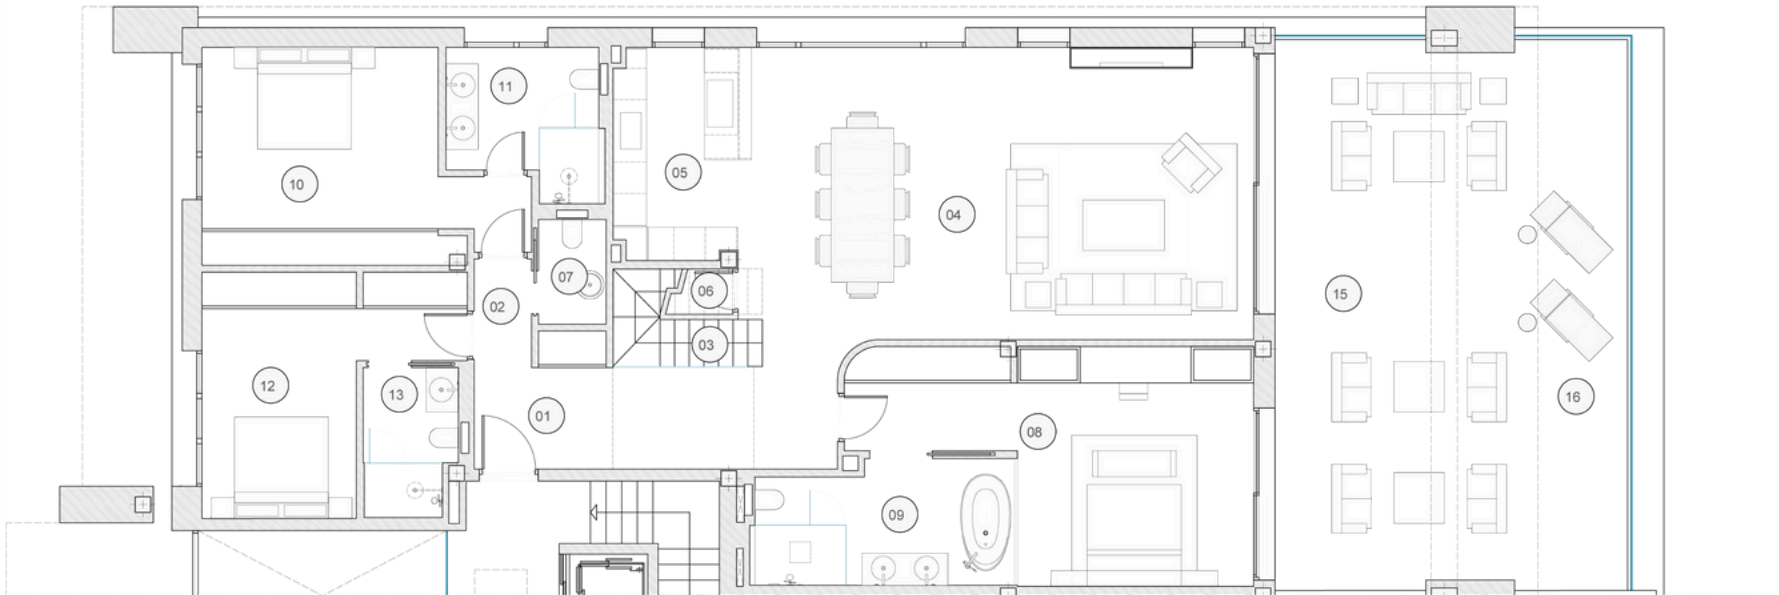

PLANTA ALTA  
ESCALA 1/100

FASE 3 EPIC	
BLOQUE 2 - VIVIENDA 8	
superficies útiles interiores	
Estancia	Metros <sup>2</sup>
01 vestíbulo	15,40 m <sup>2</sup>
02 distribuidor	2,30 m <sup>2</sup>
03 escalera	5,40 m <sup>2</sup>
04 salón - comedor	55,20 m <sup>2</sup>
05 cocina	9,53 m <sup>2</sup>
06 trastero (bajo escalera)	1,20 m <sup>2</sup>
07 aseo	2,60 m <sup>2</sup>
08 dormitorio I	27,37 m <sup>2</sup>
09 baño I	11,37 m <sup>2</sup>
10 dormitorio II	21,65 m <sup>2</sup>
11 baño II	7,63 m <sup>2</sup>
12 dormitorio III	17,52 m <sup>2</sup>
13 baño III	4,90 m <sup>2</sup>
14 salón ático	13,27 m <sup>2</sup>
<b>TOTAL</b>	<b>195,34 m<sup>2</sup></b>
superficies útiles exteriores	
15 porche	52,52 m <sup>2</sup>
16 terraza	18,13 m <sup>2</sup>
17 terraza ático	223,23 m <sup>2</sup>
18 lámina de agua	18,62 m <sup>2</sup>
<b>TOTAL</b>	<b>312,50 m<sup>2</sup></b>
total útil según decreto 218/2005	
INTERIOR	195,34 m <sup>2</sup>
EXTERIOR 10 %	31,25 m <sup>2</sup>
<b>TOTAL ÚTIL</b>	<b>226,59 m<sup>2</sup></b>
Sup. Construida Planta Alta	209,43 m <sup>2</sup>
Sup. Construida Planta Ático	26,3 m <sup>2</sup>
Sup. Construida Porches	55,77 m <sup>2</sup>
Sup. Construida Terrazas	295,16 m <sup>2</sup>
<b>TOTAL CONSTRUIDA</b>	<b>586,66 m<sup>2</sup></b>
ANEXO: SUP.CONST. PLANTA SÓTANO	
TRASTERO Nº16	27,67 m <sup>2</sup>
PLAZA DE GARAJE Nº25	20,3 m <sup>2</sup>
PLAZA DE GARAJE Nº26	20,3 m <sup>2</sup>
CUARTO DE INSTALACIONES	11,30 m <sup>2</sup>

