

PROYECTO BÁSICO Y EJECUCIÓN

NOTAS GENERALES

-LOS PLANOS ARQUITECTÓNICOS PREVALECEM SOBRE LOS PLANOS DE INGENIERÍAS E INSTALACIONES. LAS DISCREPANCIAS, SE DEBERÁN CONSULTAR CON LA DIRECCIÓN FACULTATIVA.

-NO REPLANTEAR CON PLANOS ESTRUCTURALES

-VERIFICAR TODAS LAS COTAS, MEDIDAS, NIVELES Y DIMENSIONES EN TODOS LOS PLANOS ANTES DE INICIAR CUALQUIER TRABAJO

- EL PRESENTE DOCUMENTO ES COPIA DE SU ORIGINAL, DEL QUE ES AUTOR EL ARQUITECTO ANTONIO MORILLO ALMARÁN CON EXCEPCIÓN DE LOS DOCUMENTOS DE PLANEAMIENTO, LA UTILIZACIÓN TOTAL O PARCIAL, ASÍ COMO CUALQUIER REPRODUCCIÓN O CESIÓN A TERCEROS REQUERIRÁ LA PREVIA AUTORIZACIÓN EXPRESA Y FECHADIENTE DE SUS AUTORES. QUEDANDO EN CUALQUIER OTRO CASO PROHIBIDA CUALQUIER MODIFICACIÓN UNILATERAL DEL MISMO.

-NO ESCALAR DESDE EL DIBUJO.

-CUALQUIER ERROR DETECTADO DEBE SER ENVIADO DE INMEDIATO AL ARQUITECTO REDACTOR PARA SU SUBSANACIÓN.

-EL DOCUMENTO DEBE LEERSE EN CONJUNTO CON TODOS LOS TÉCNICOS QUE ESTÉN PARTICIPANDO EN EL PROYECTO.

- TODO LO PREEXISTENTE (ACOMETIDAS, VEGETACIÓN, EDIFICIOS, TOPOGRAFÍA...) HA SIDO RECOGIDO DE DIVERSAS FUENTES POR LO QUE DEBEN SER COMPROBADAS Y CORROBORADAS IN SITU PREVIO AL INICIO DE LOS TRABAJOS PERTINENTES.

-EL MOBILIARIO ES MERAMENTE INFORMATIVO Y EN NINGÚN CASO ES VINCULANTE AL PROYECTO.

Arquitecto:

Antonio Morillo Almarán (Nº Col. 1486)

C/ Fresca nº 10. 1D
C.P. 29015 Málaga

Tel: 625616999

Equipo:

Esther Sánchez García
Ezequiel Rodríguez Barranco
Julián Hernández Barrero

Promotor:

EL MADROÑAL PROPERTIES

Título:

Proy. Básico y Ejecución
Viv. Unifamiliar Aislada

Situación:

Urbanización El Madroñal nº 12 (A)
Benahavís. (Málaga)

Fecha:

Julio 2016


Escala:

A1 1:50
A3 1:100

Plano nº:

P004.02

P-ARQUITECTURA
PLANTA BAJA
GROUND FLOOR

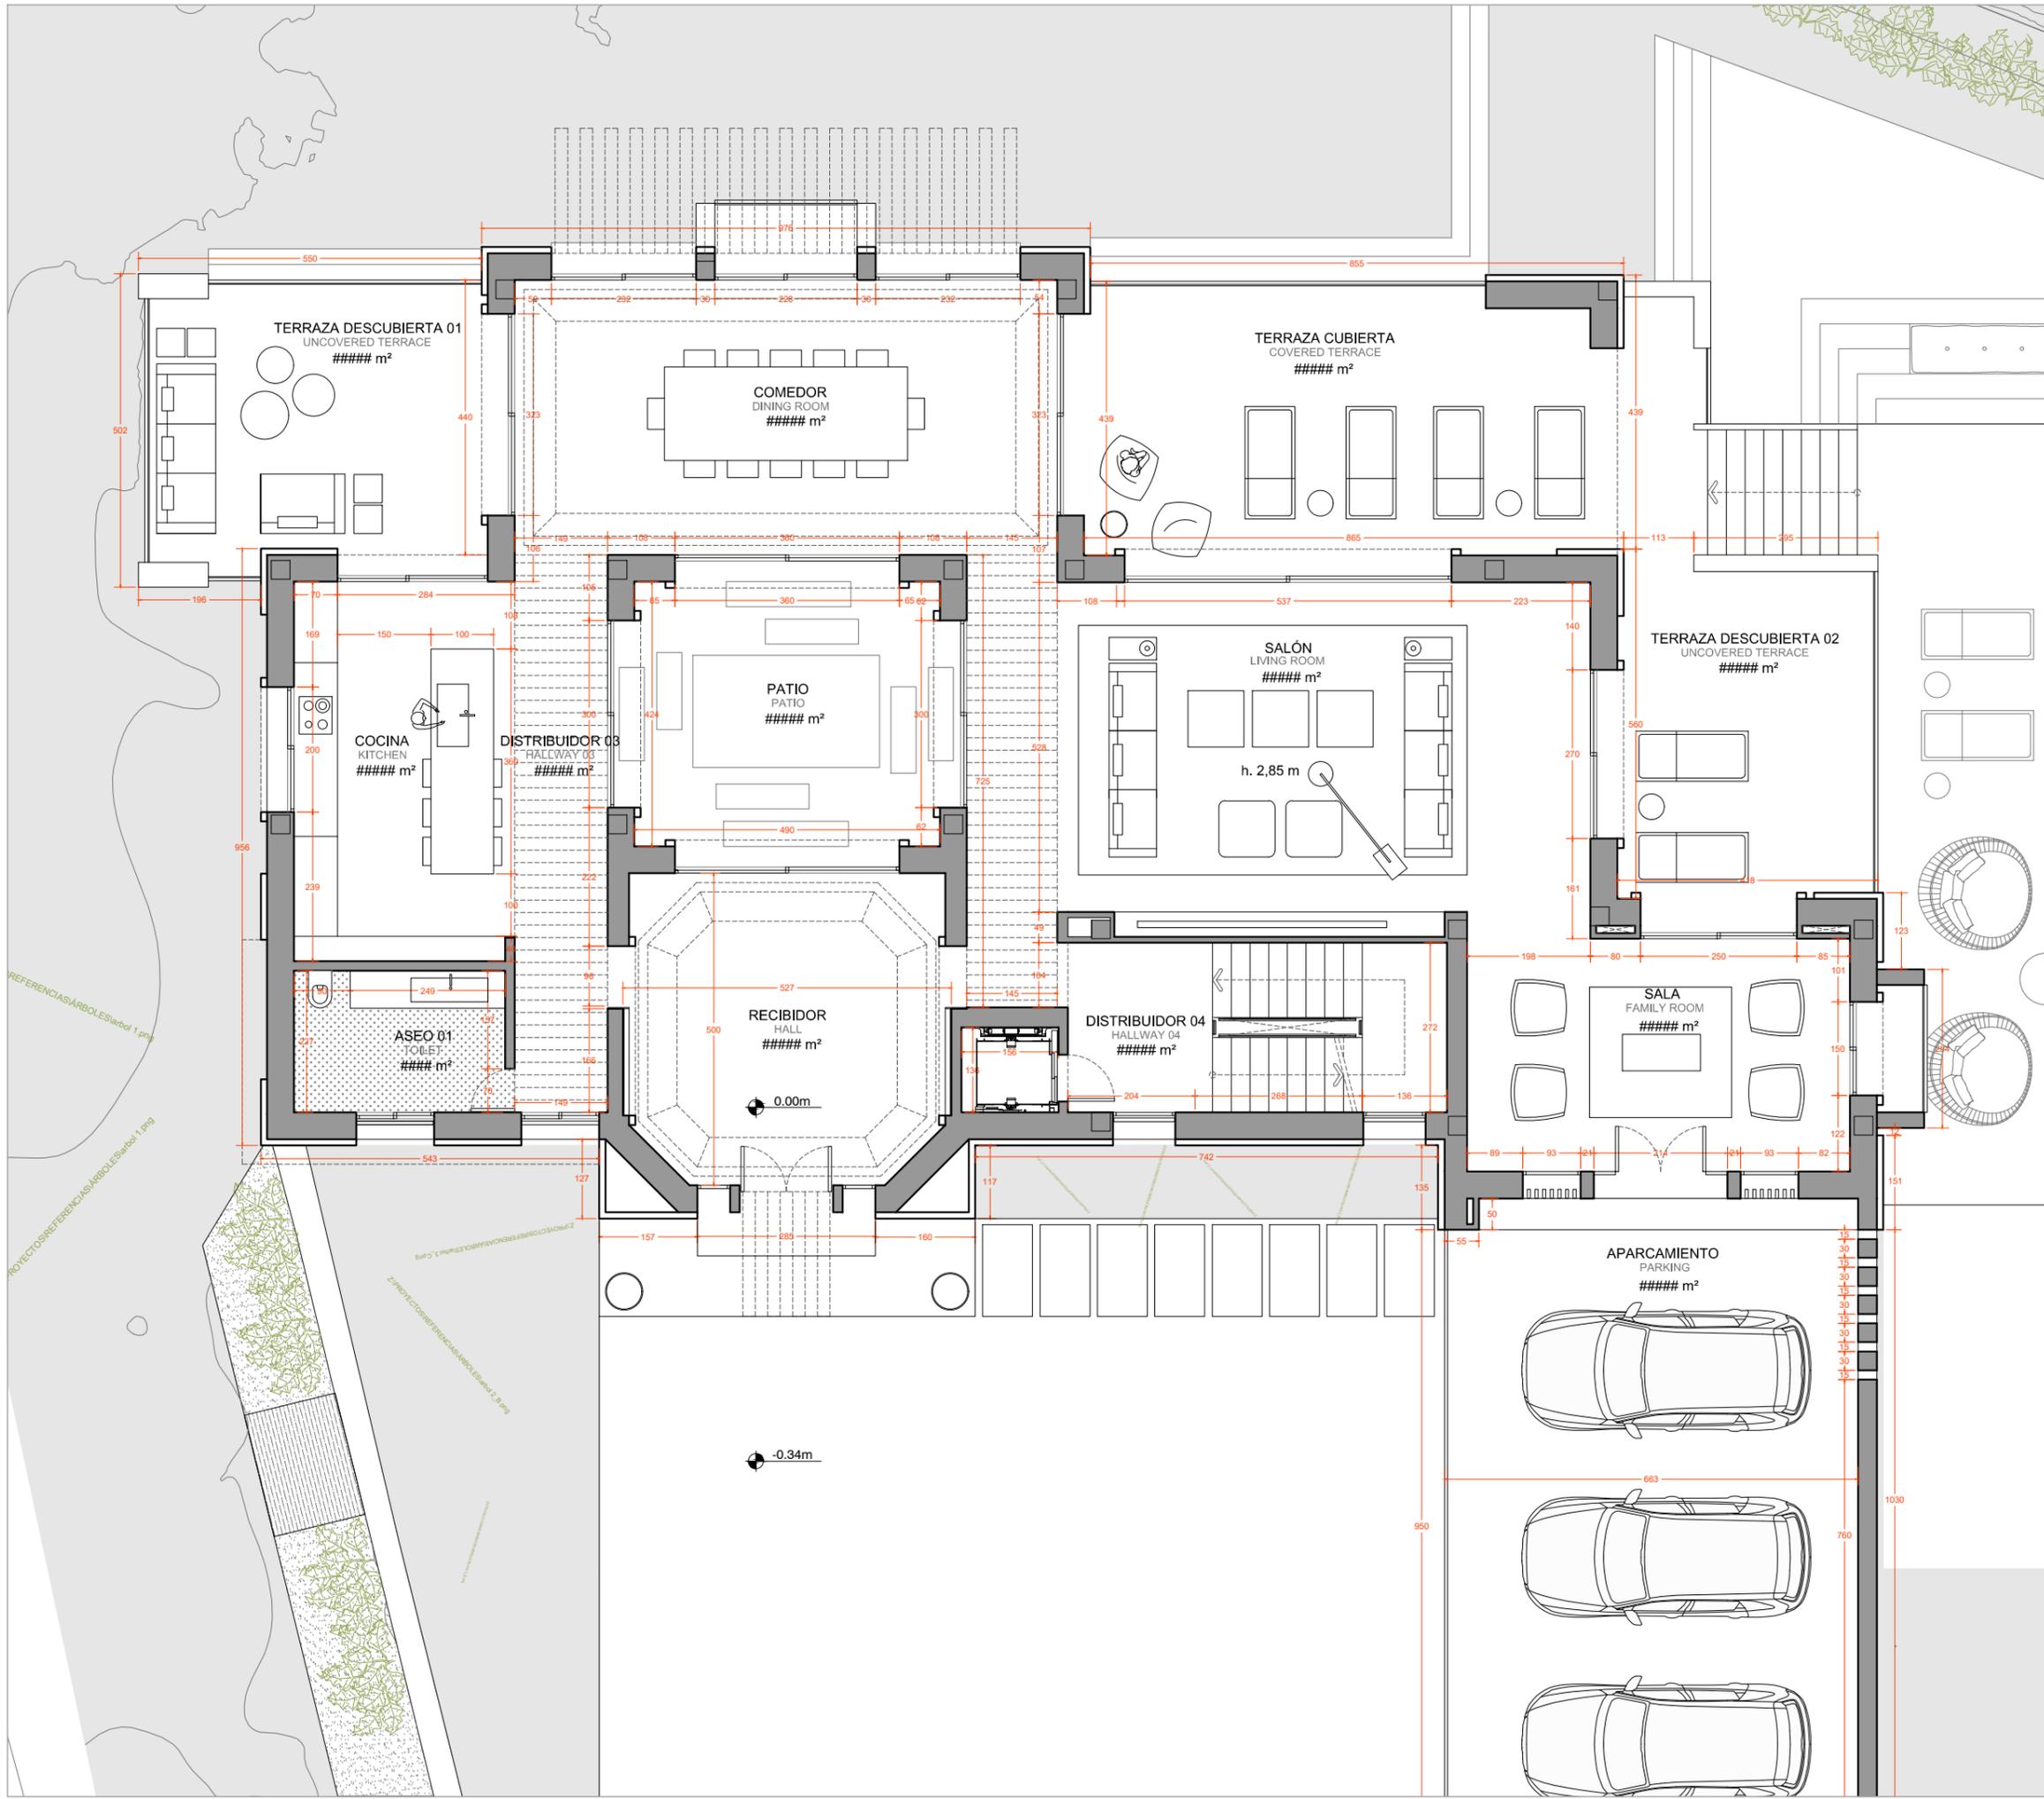

REFERENCIAS ÁRBOLES (arbol1.ppt)
PROYECTO REFERENCIAS ÁRBOLES (arbol1.ppt)
REFERENCIAS ÁRBOLES (arbol2.ppt)
PROYECTO REFERENCIAS ÁRBOLES (arbol2.ppt)