


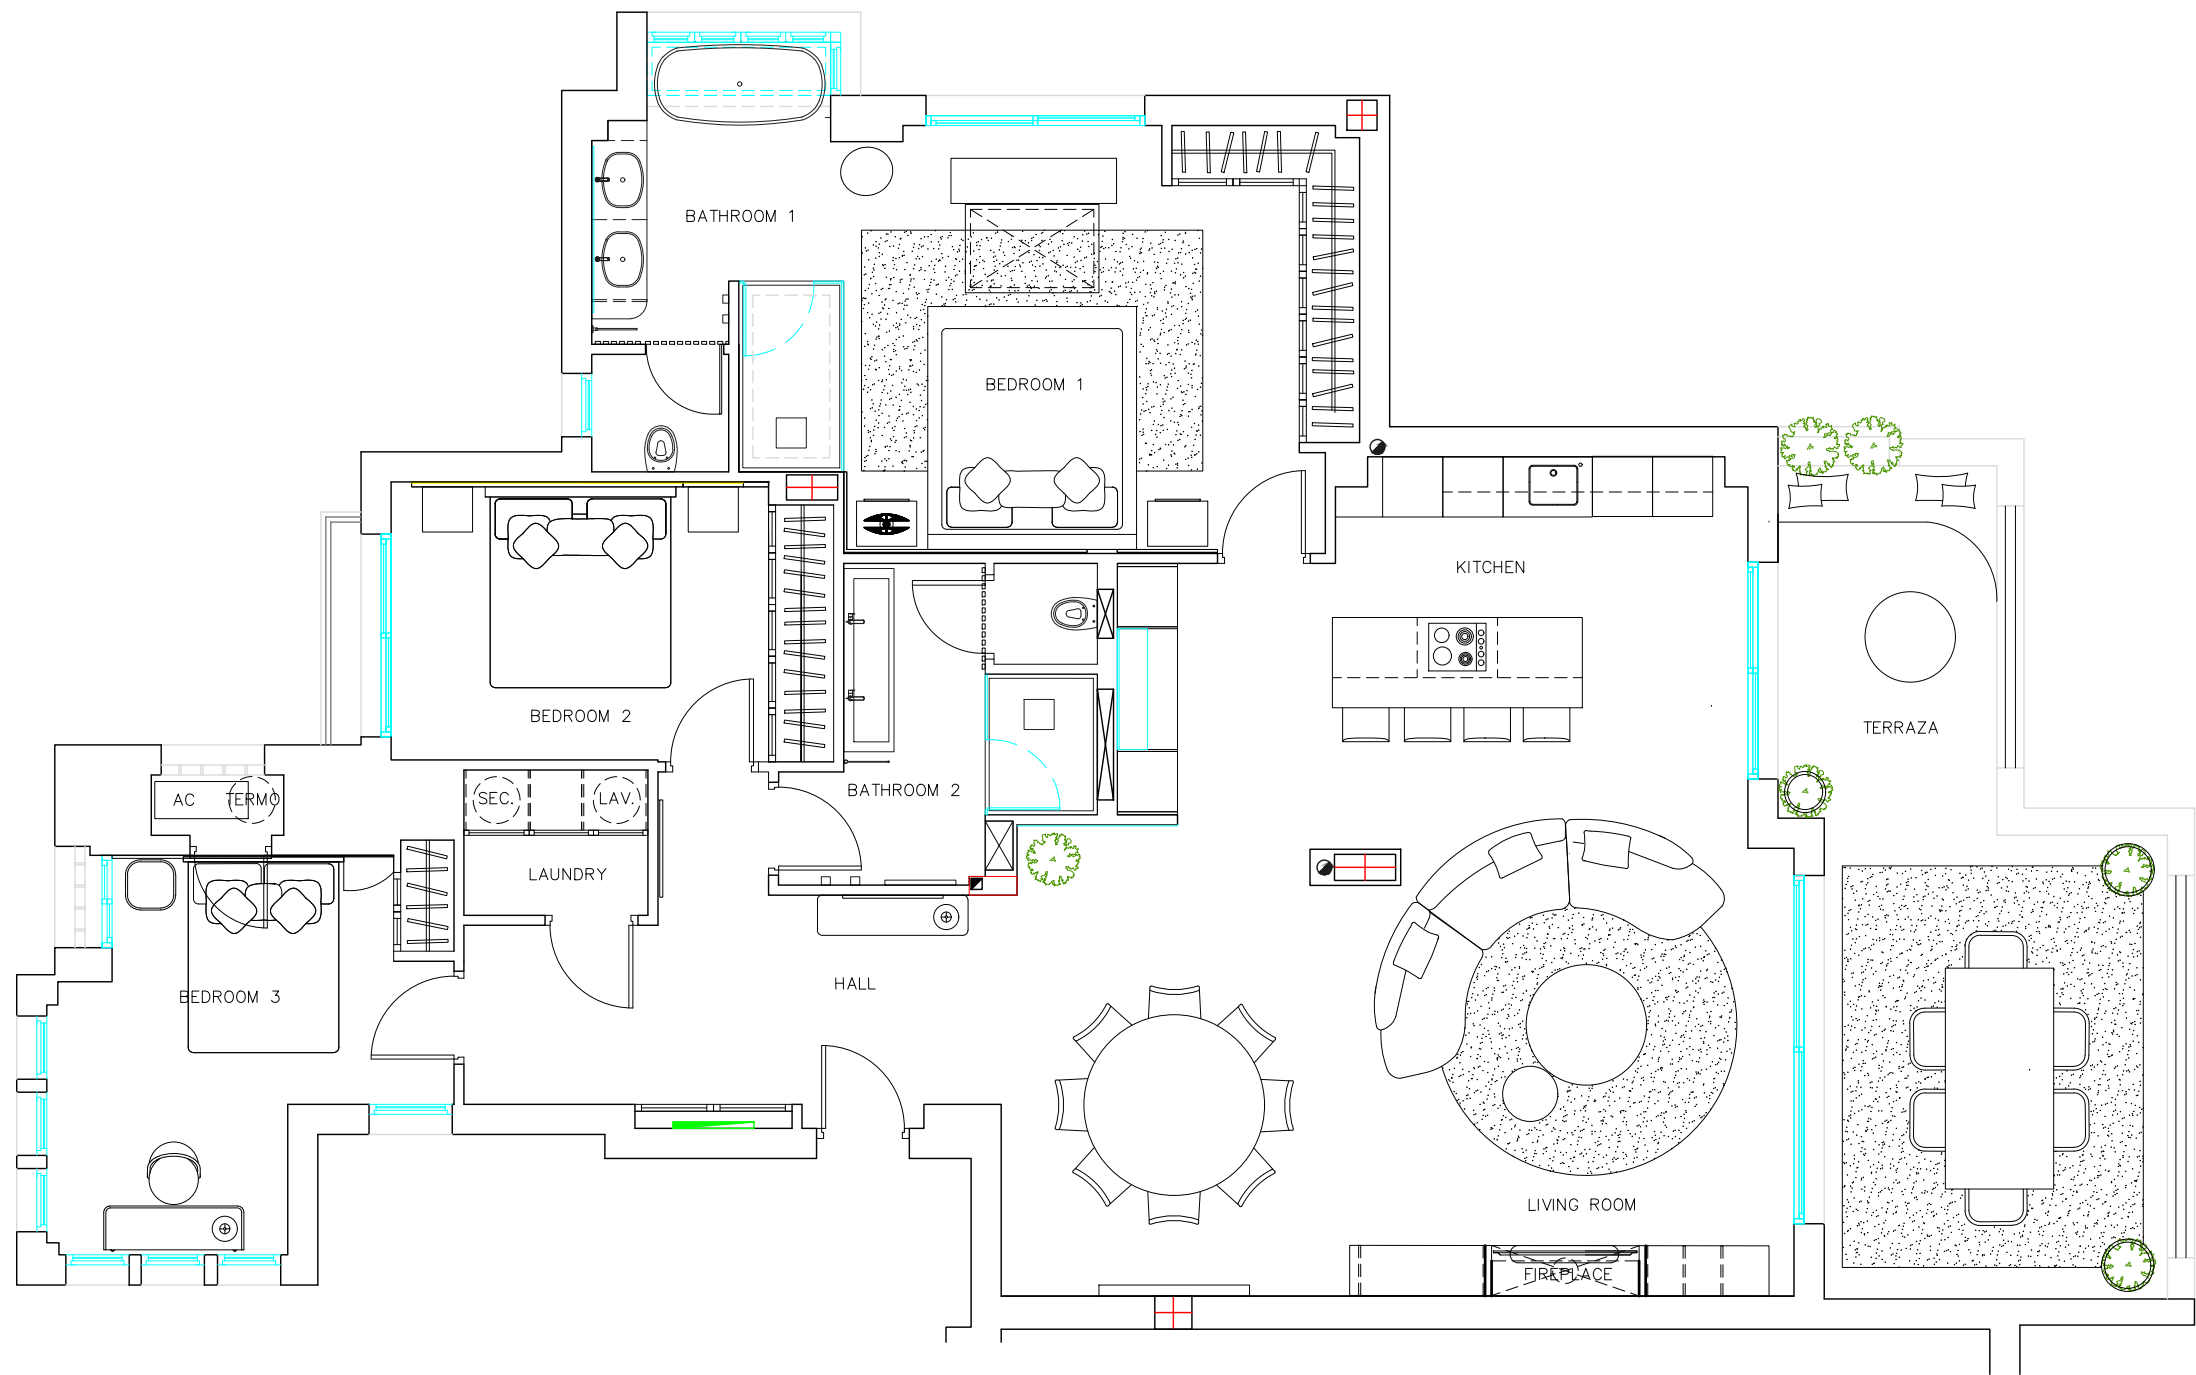

NOMBRE:
PHOENIX COSTA INVEST, S.L.

DIRECCIÓN:
PALM BEACH LEX6

PLANO:
PLANO DISTRIBUCIÓN REFORMADO

ESCALA:
1/75