



PLANTA PRIMERA

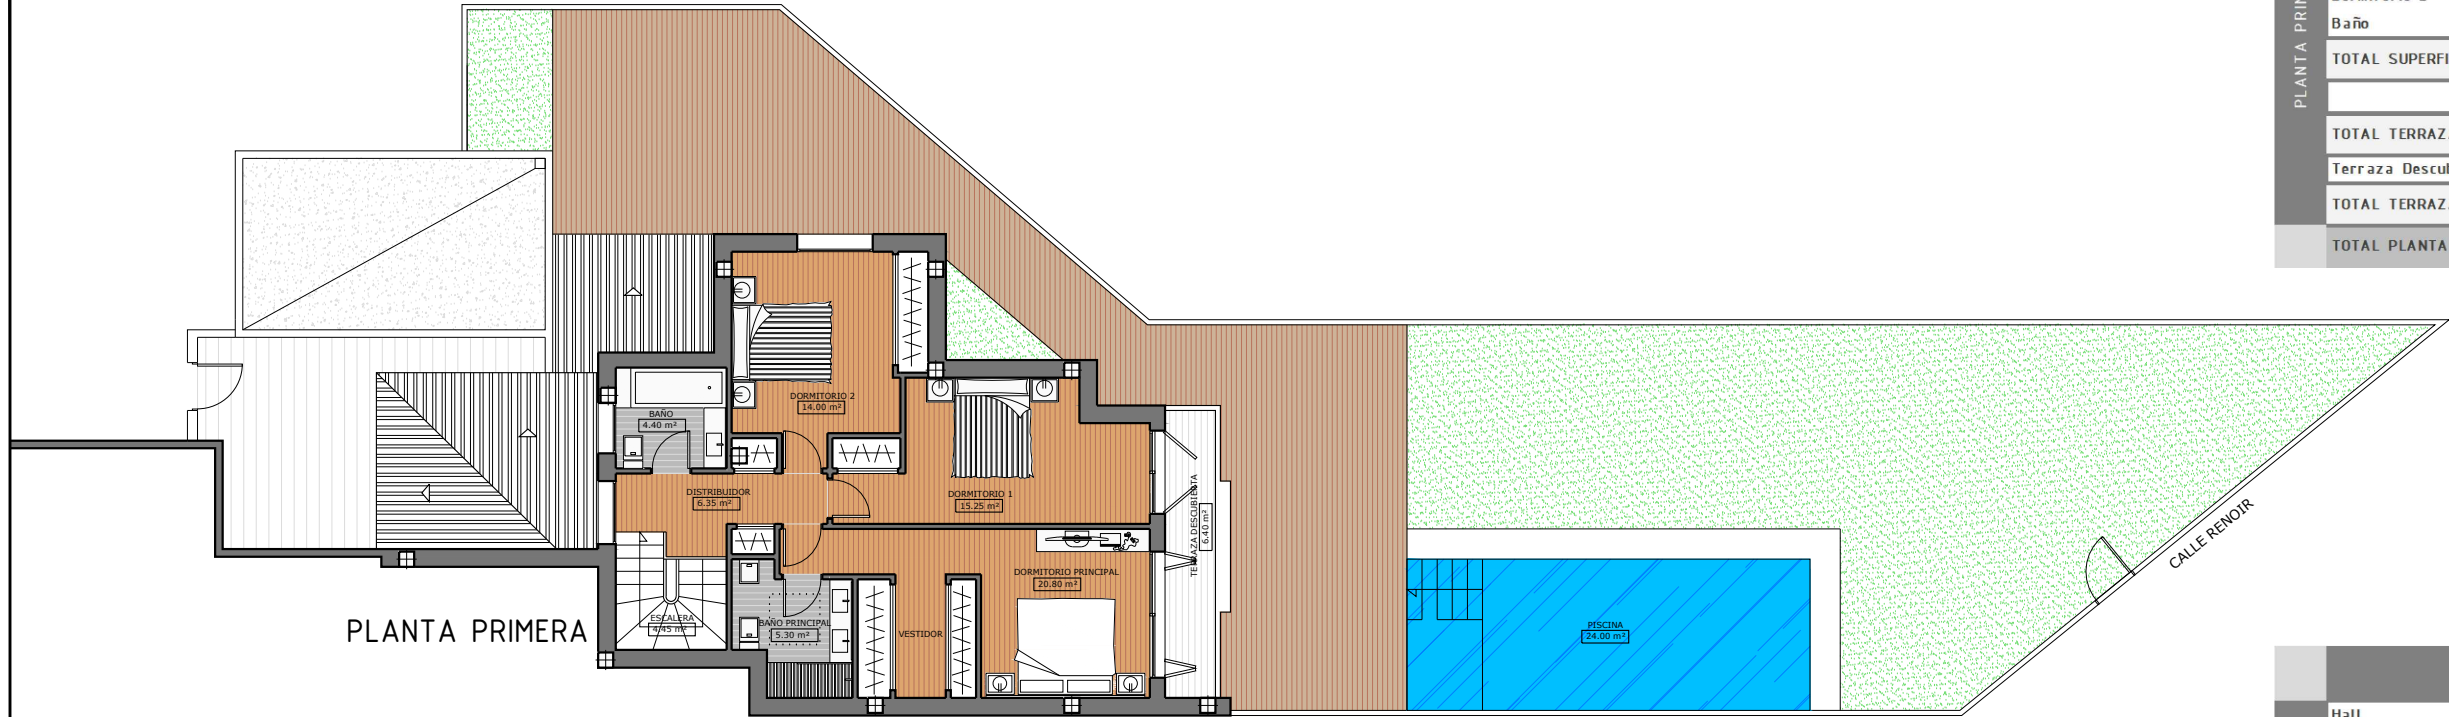

PLANTA PRIMERA	ESTANCIA	SUPERFICIE ÚTIL (m ²)	SUPERFICIE CONSTRUIDA (m ²)
	Escalera	4,45	
	Distribuidor	6,35	
	Dormitorio Principal	20,80	
	Baño Principal	5,30	
	Dormitorio 1	15,25	
	Dormitorio 2	14,00	
	Baño	4,40	
	TOTAL SUPERFICIE CERRADA	70,55	85,25
	TOTAL TERRAZAS CUBIERTAS	0,00	0,00
	Terraza Descubierta	6,40	6,40
	TOTAL TERRAZAS DESCUBIERTAS	6,40	6,40
	TOTAL PLANTA PRIMERA	76,95	91,65

PLANTA BAJA

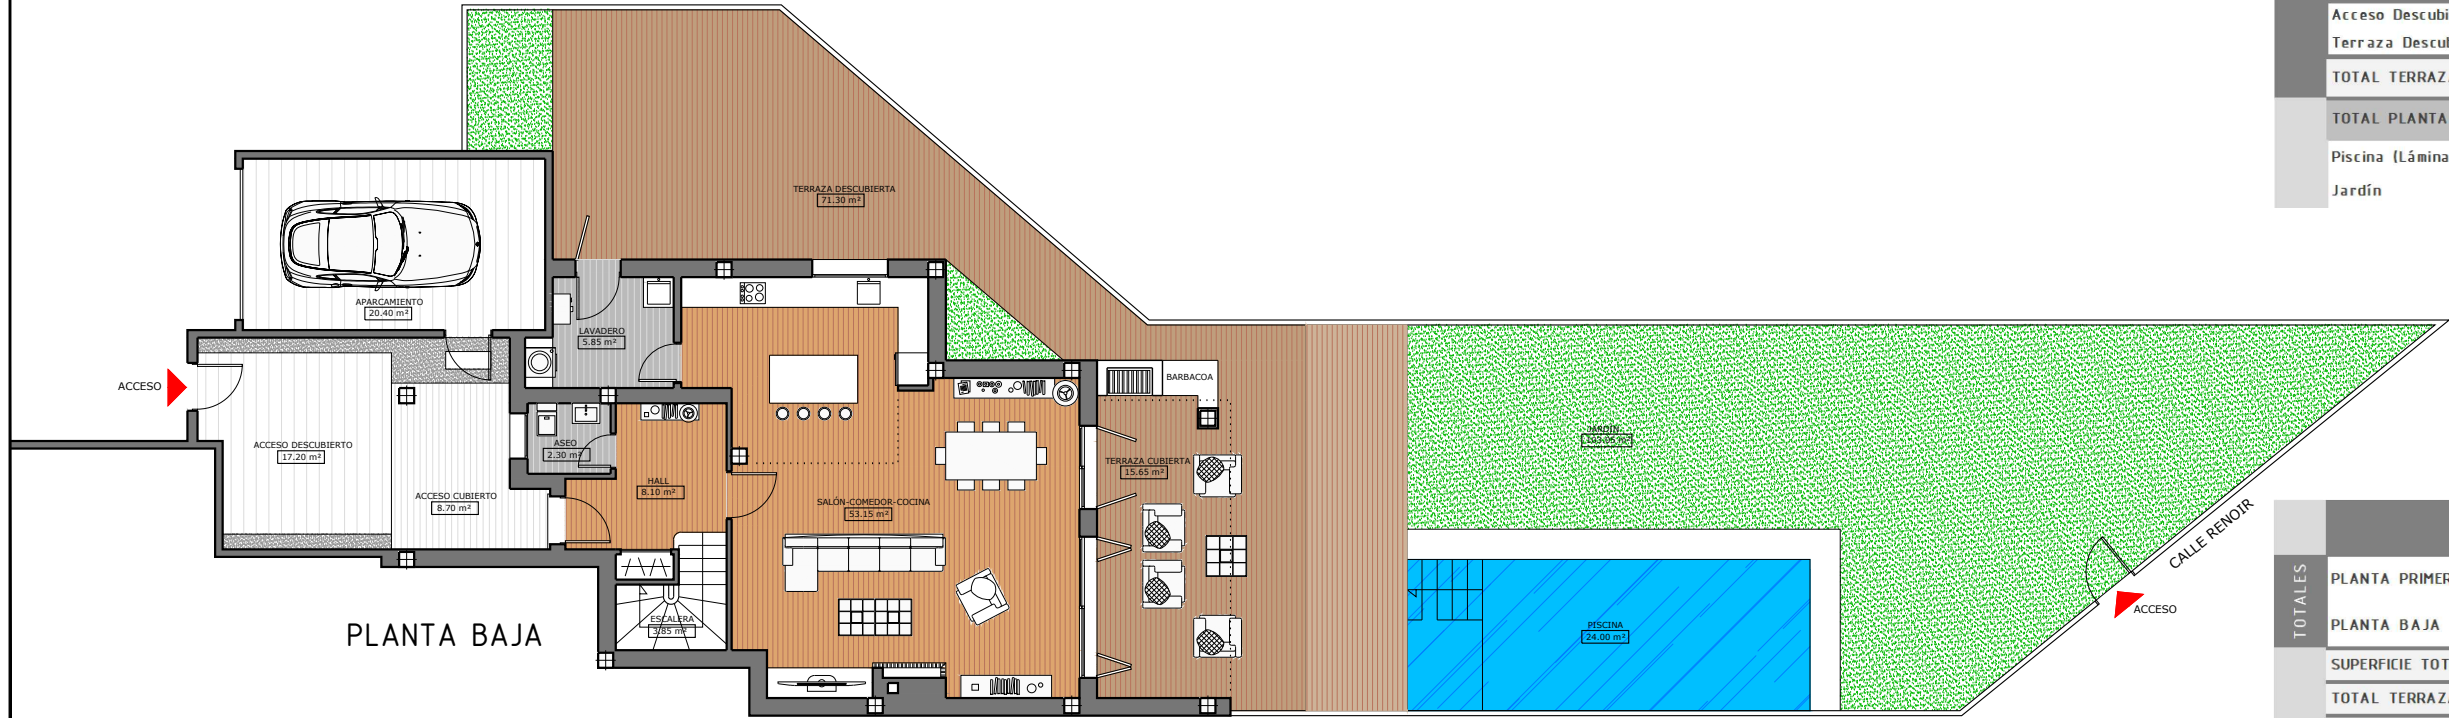

PLANTA BAJA	ESTANCIA	SUPERFICIE ÚTIL (m ²)	SUPERFICIE CONSTRUIDA (m ²)
	Hall	8,10	
	Escalera	3,85	
	Aseo	2,30	
	Salón-Comedor-Cocina	53,15	
	Lavadero	5,85	
	Aparcamiento	20,40	
	TOTAL SUPERFICIE CERRADA	93,65	110,90
	Acceso Cubierto	8,70	8,70
	Terraza Cubierta	15,65	15,65
	TOTAL TERRAZAS CUBIERTAS	15,65	15,65
	Acceso Descubierta	17,20	17,20
	Terraza Descubierta	71,30	71,30
	TOTAL TERRAZAS DESCUBIERTAS	88,50	88,50
	TOTAL PLANTA BAJA	197,80	215,05
	Piscina (Lámina de agua)	24,00	
	Jardín	103,05	

SUPERFICIE PARCELA 361,27 M²

TOTALES	NIVEL	SUPERFICIE ÚTIL (m ²)	SUPERFICIE CONSTRUIDA (m ²)
	PLANTA PRIMERA	70,55	85,25
	PLANTA BAJA	93,65	110,90
	SUPERFICIE TOTAL CERRADA	164,20	196,15
	TOTAL TERRAZAS CUBIERTAS	15,65	15,65
	TOTAL TERRAZAS DESCUBIERTAS	94,90	94,90
	SUPERFICIE TOTAL	274,75	306,70
	Piscina (Lámina de agua)	24,00	
	Jardín	103,05	