




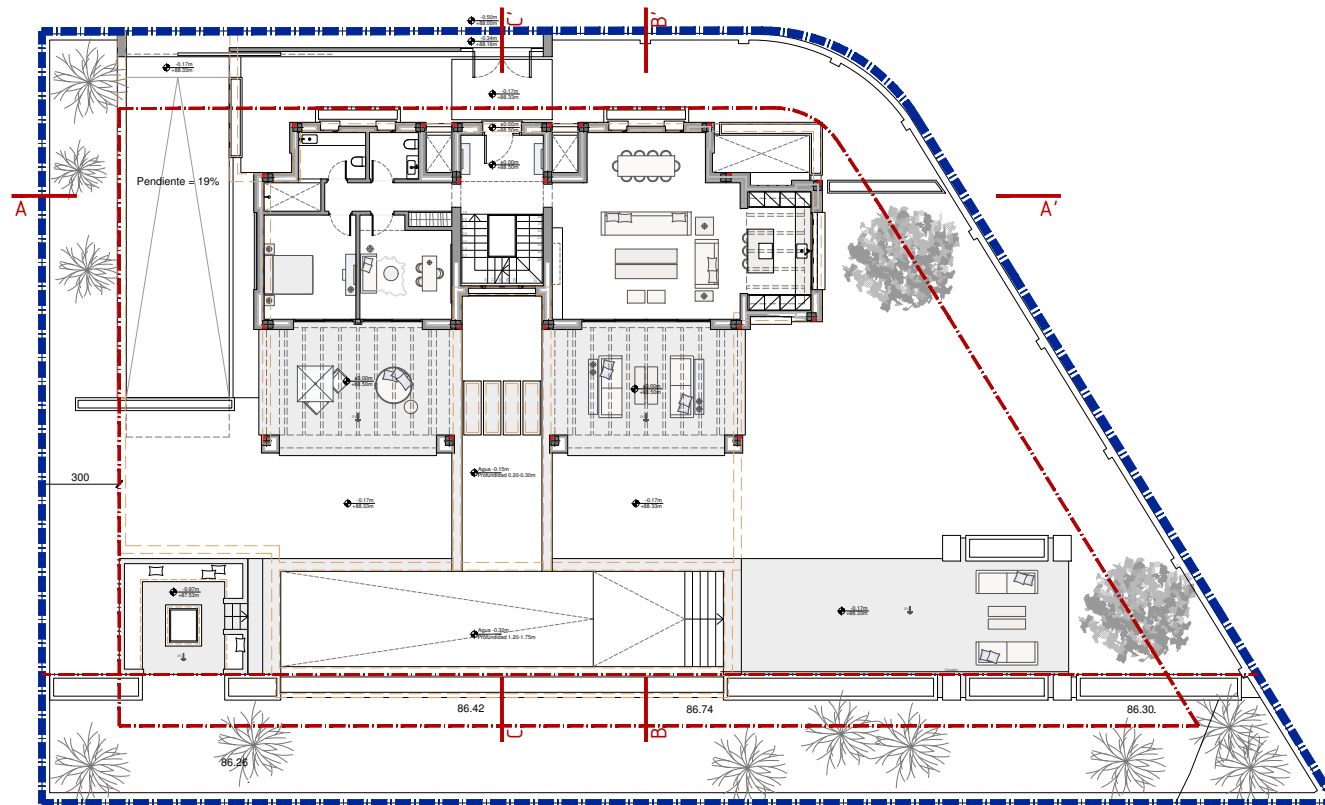

Observaciones:		Visado:
Proyecto:		
P. Ejecución		
Vivienda unifamiliar		
Plano:		
Emplazamiento		
situación y arquitectura		
Clientes:		
IBERPÓLAR PROJECT S.L.		
Fecha:		Proyecto:
2018-12-26		201602
Escala gráfica y norte:		
0 1 2 3 4 5 N		
Escala:		Plano nº:
A1 1/100		A.01
A3 1/200		

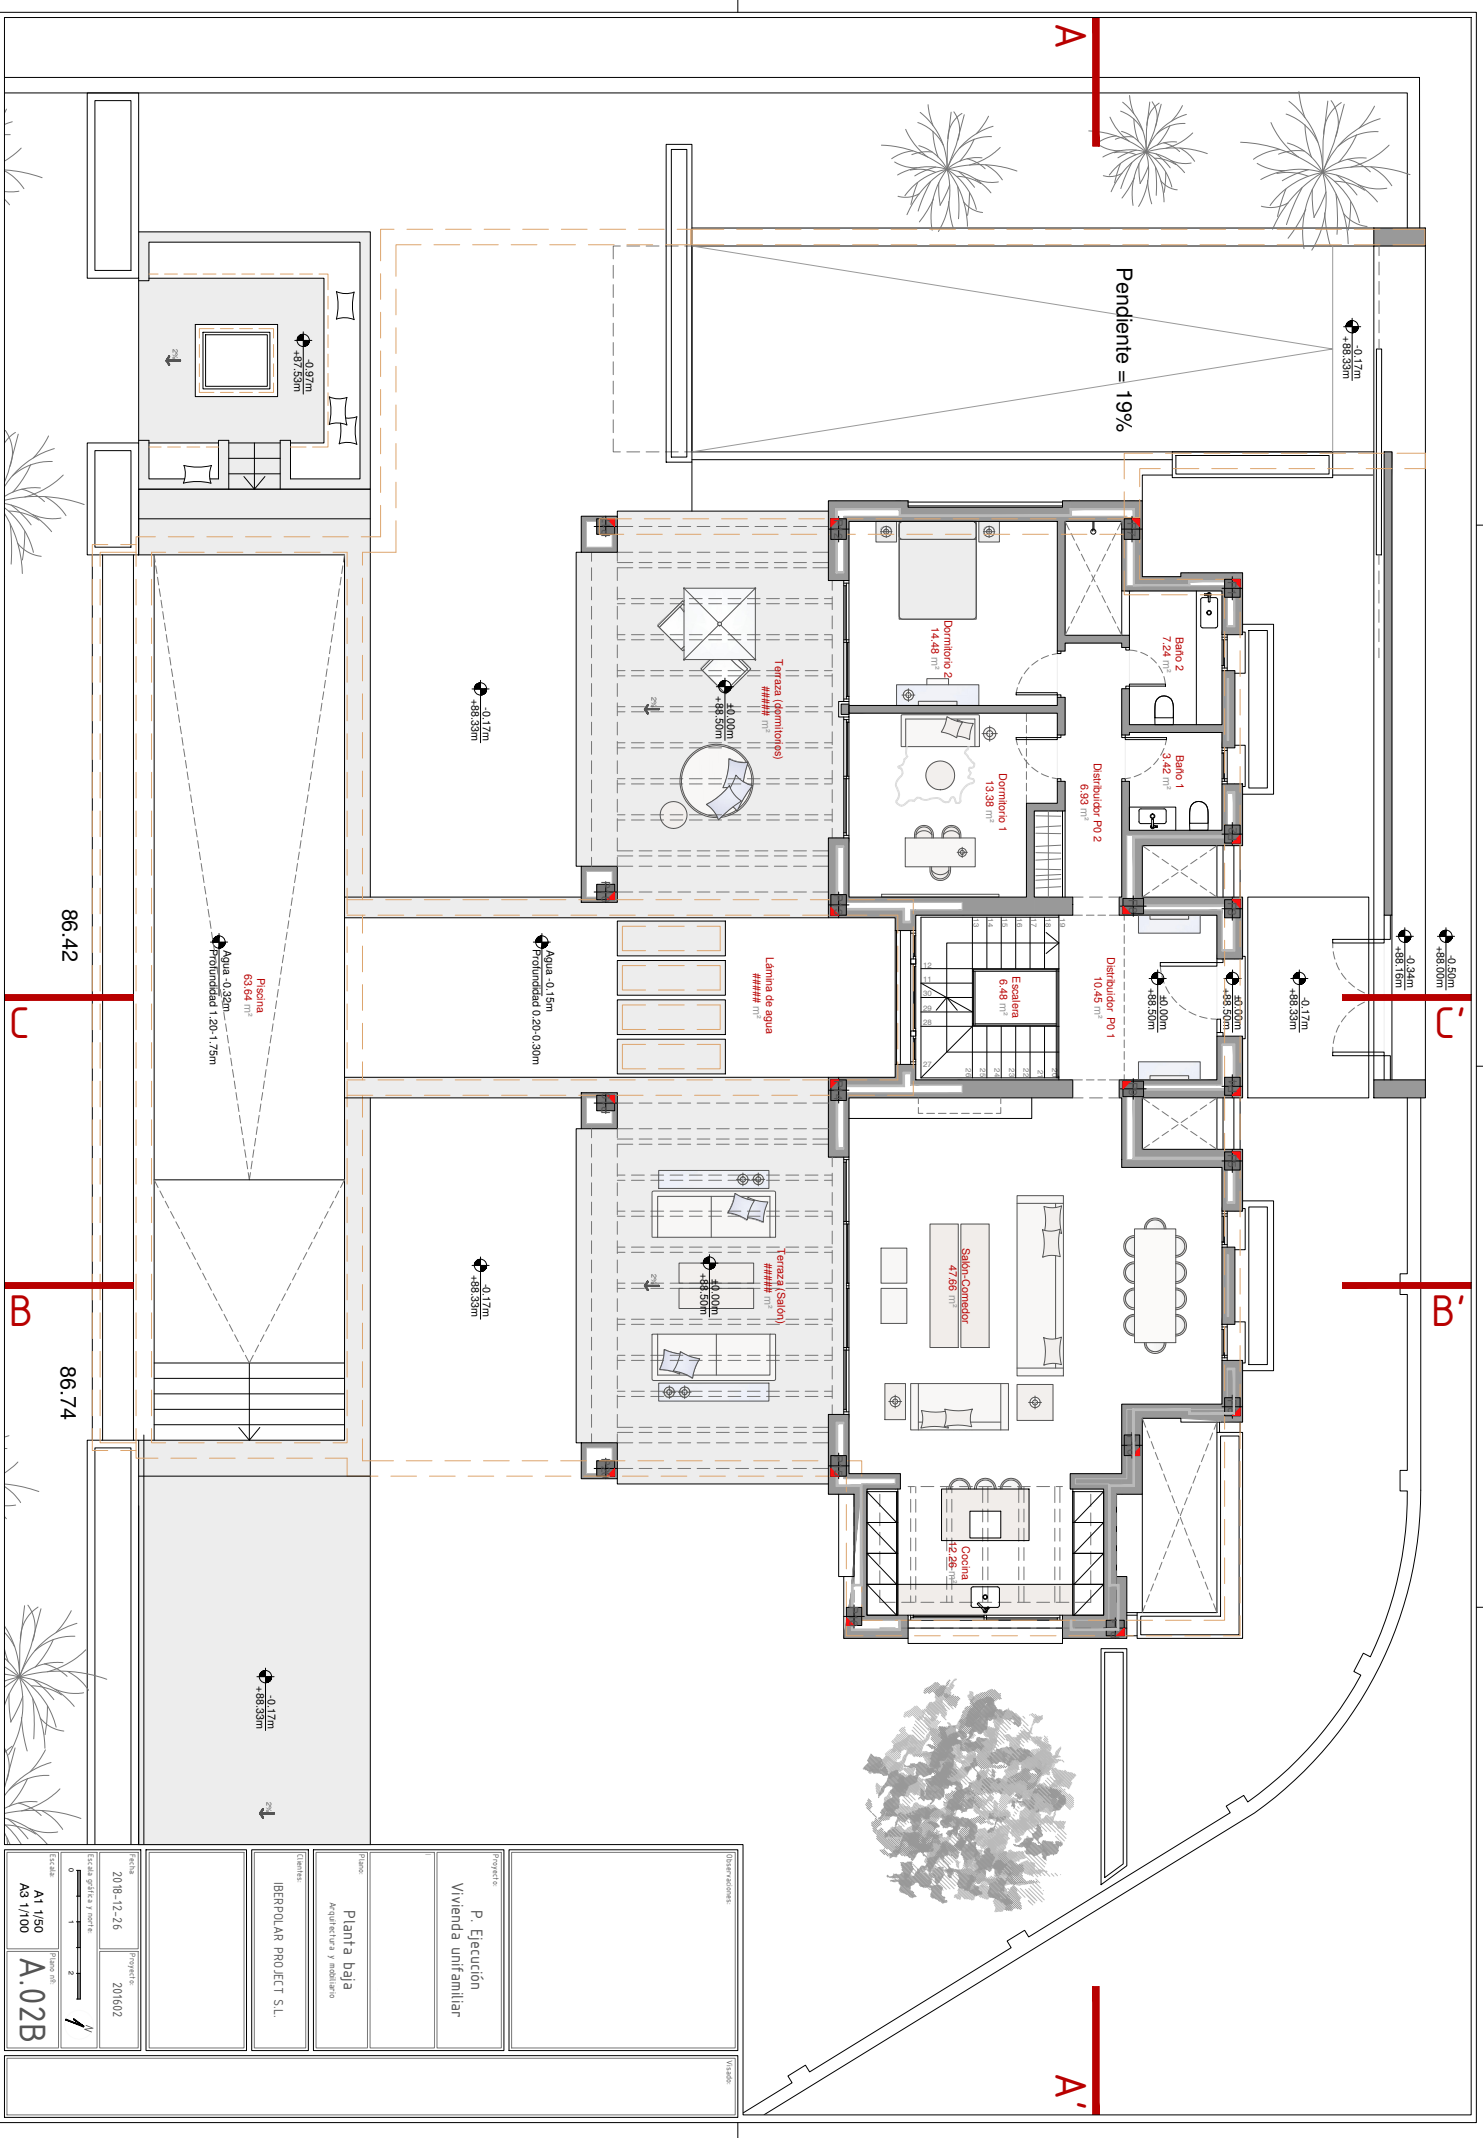

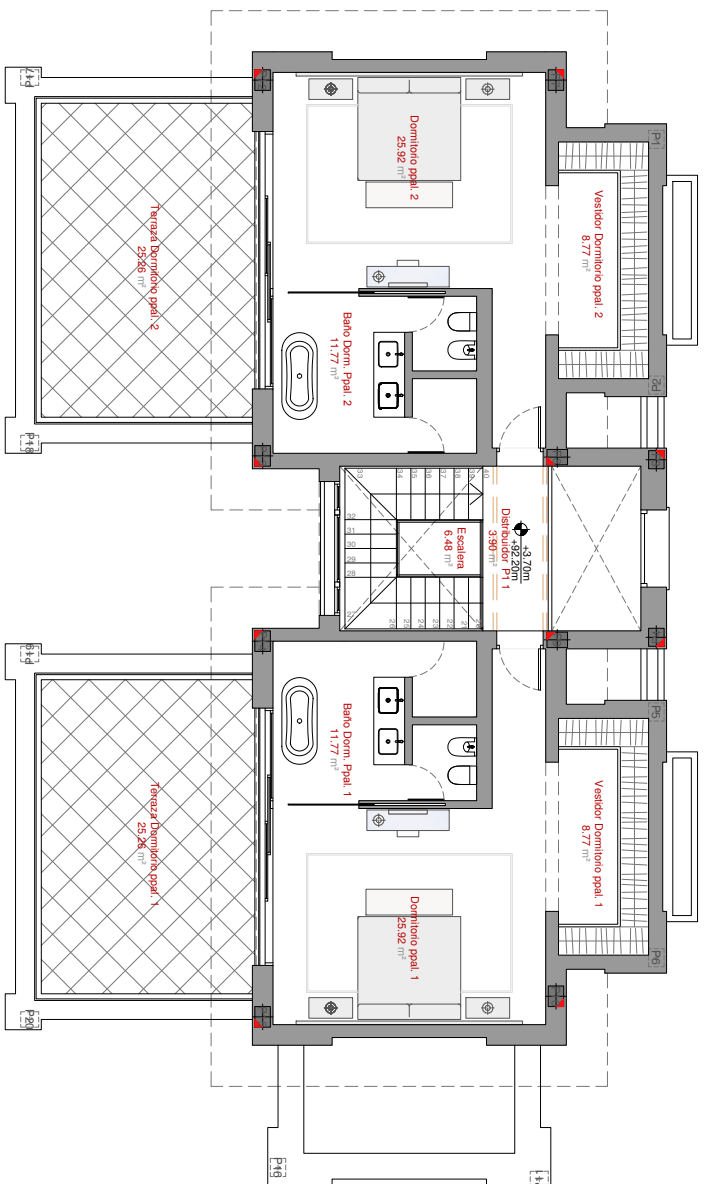

Observaciones:

Problemas:

Proyecto:

P. Elección
Vivienda unifamiliar

Proyecto:

Planta alta
Arquitectura y mobiliario

Cliente:

IBERPOLAR PROJECT S.L.

Fecha:

2018-12-26

Proyecto:


201602

Escala gráfica y norte

0 1 2 m

A1 1/50
A3 1/100

A.03B

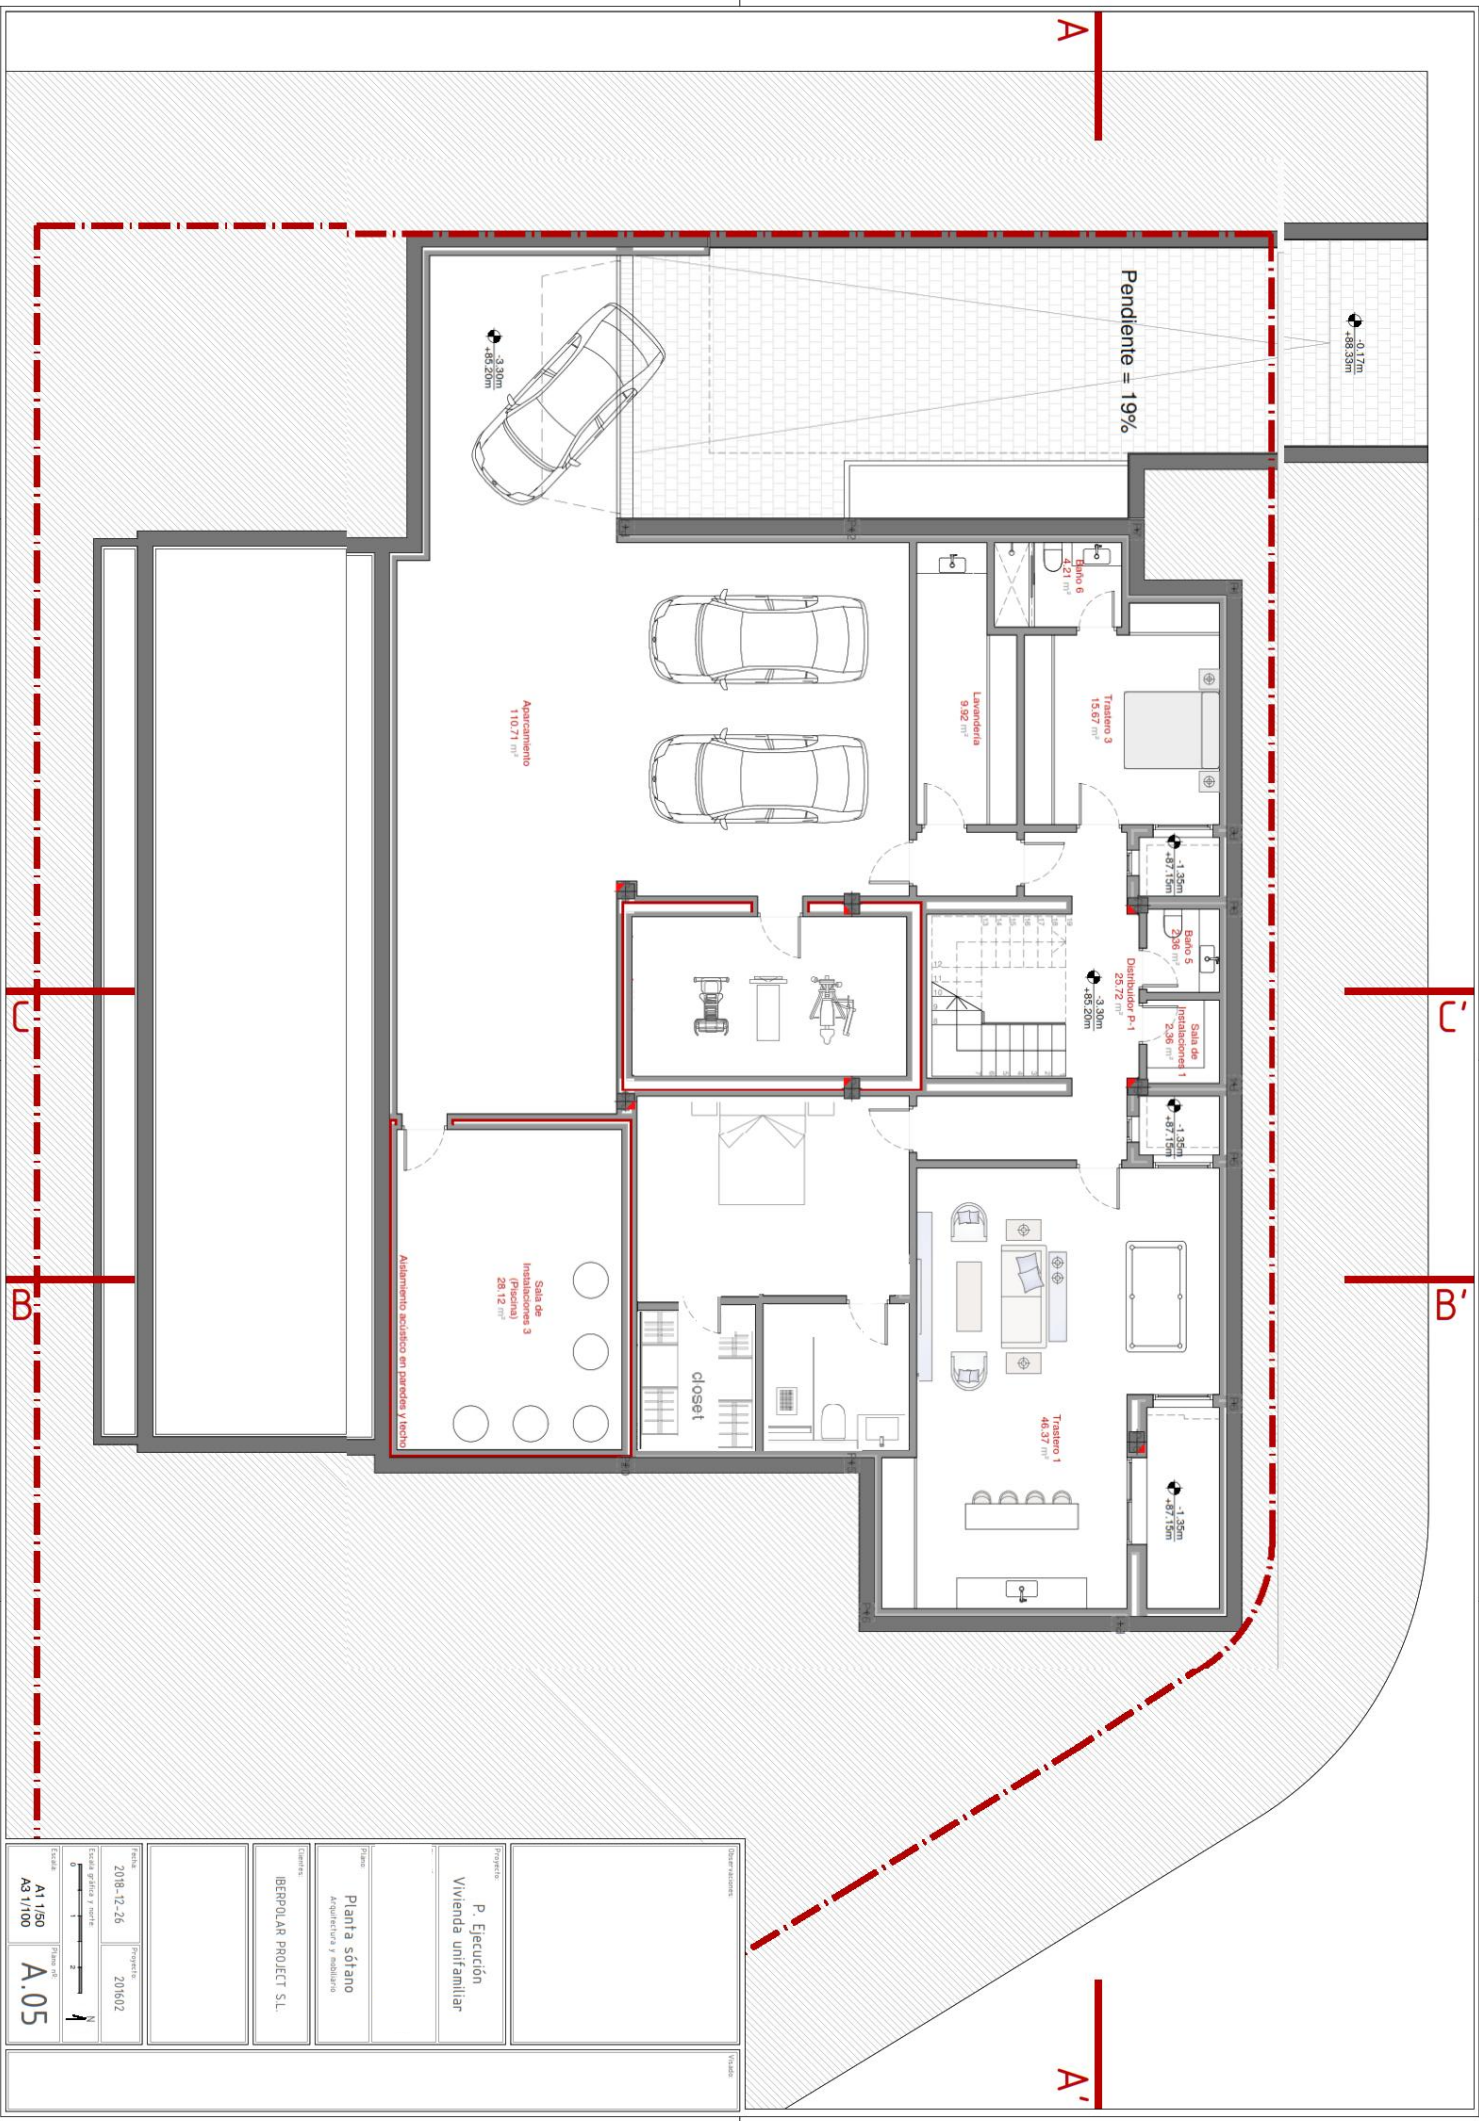

Obra: Vivienda unifamiliar	Proyecto: P. Ejecución
Planta: Planta sótano	Vivienda unifamiliar
Grado: Arquitectura y mobiliario	
Cliente: IBERPOLAR PROJECT S.L.	
Fecha: 2018-12-26	Proyecto: 201802
Escala gráfica y norte	
Escala: A1/150	Proyecto: A.05