

ALYA
MIJAS

V3D.06


VIVIENDA PA 06

Superficie Útil Interior	96.55 m ²
Superficie Útil Exterior Cubierta	8.39 m ²
Superficie Útil Total	104.94 m²
Superficie Útil Exterior Descubierta	151.12 m ²
Superficie Construida con Comunes	130.29 m²

La superficie construida incluye el 100% de los espacios exteriores cubiertos.

Superficies según Decreto 218/2005



Superficie Útil	106.20 m ²
Superficie Construida	134.09 m²

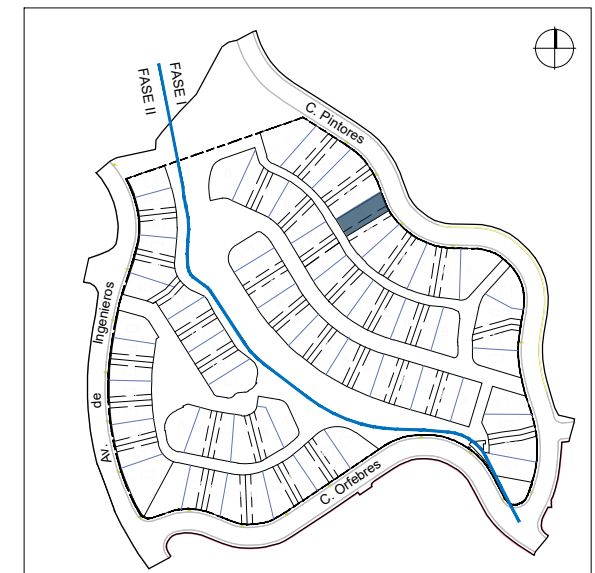


Promueve




Comercializa

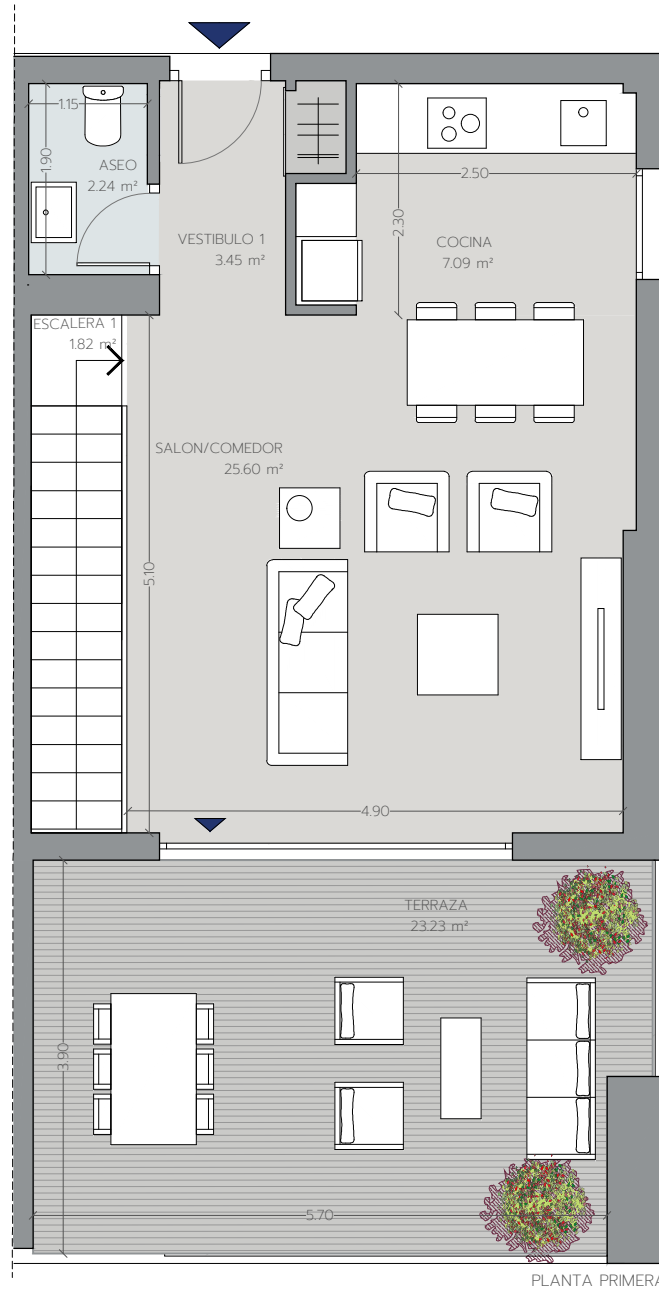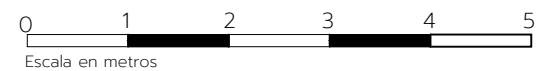

PLANTA PRIMERA

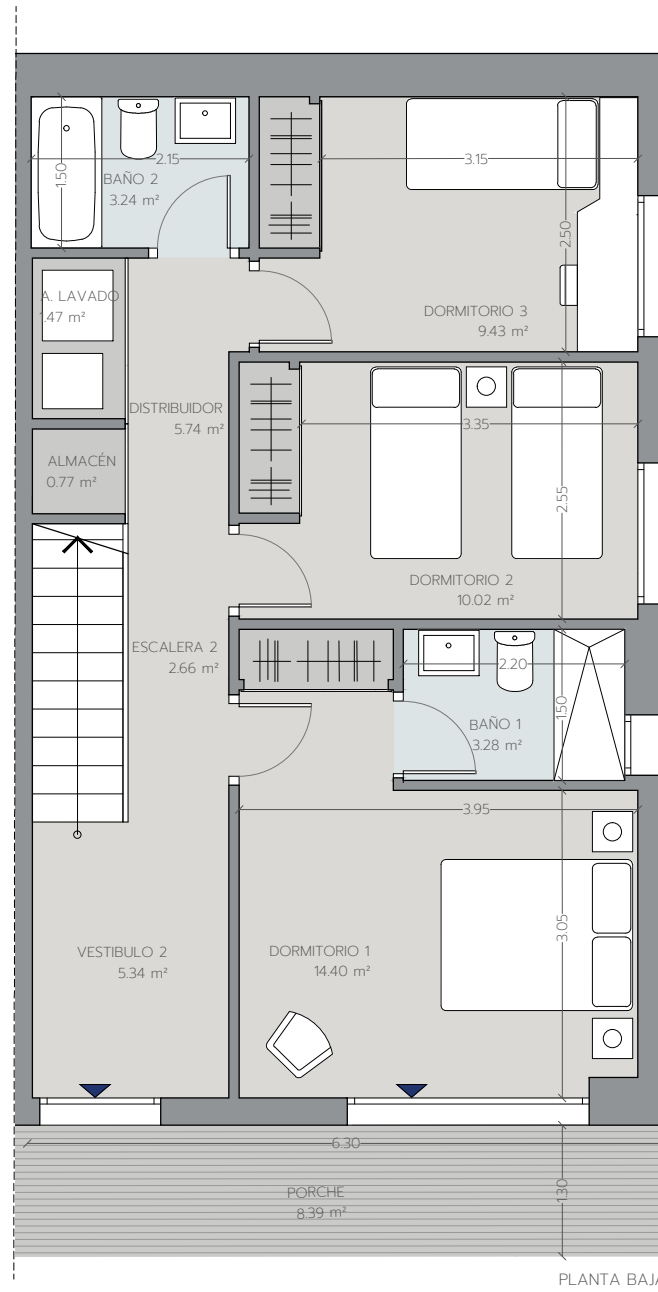

PLANTA BAJA

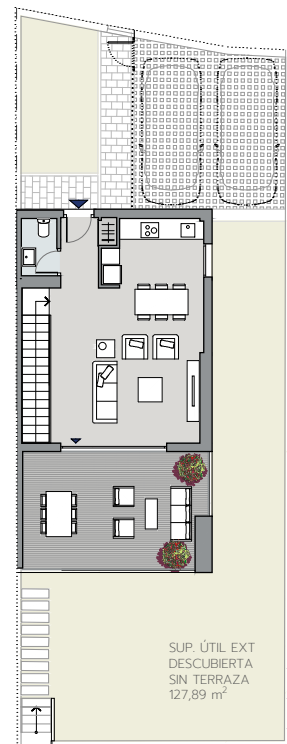

PLANTA PRIMERA
ZONA PARA AJARDINAR SIN PLANTACIONES

ALYA
MIJAS

V3D.06 ICL

VIVIENDA PA-06

Instalación de Climatización

Legenda Climatización

	CONDUCTO DE IMPULSIÓN DE AIRE RECTANGULAR DE FIBRA
	CONDUCTO FLEXIBLE AISLADO CIRCULAR
	LÍNEA FRIGORÍFICA DE COBRE PARA LÍQUIDO/GAS DE DIM. S/P AISLADA CON ARMAFLEX XG
	MONTANTE LÍNEA FRIGORÍFICA LÍQUIDO+GAS+CABLEADO
	TUBERÍA DE IMPULSIÓN PEX-A-EVOH DE DIM. S/P
	TUBERÍA DE RETORNO PEX-A-EVOH DE DIM. S/P
	REJILLA DE RETORNO LAMAS HOR. A 45° DE DIM. S/P
	REJILLA DE IMPULSIÓN LAMAS HOR. A 45° DE DIM. S/P
	UNIDAD INTERIOR DE AEROTERMIA PARA CLIMATIZACIÓN Y ACS
	FANCOIL DE CONDUCTOS INSTALADO EN FALSO TECHO
	UNIDAD EXTERIOR DE VIVIENDAS
	CABLEADO DE CONTROL
	CRONOTERMOSTATO PARA REGULACIÓN

Equipos de Aerotermia

PLANTA BAJA
HIDROKIT HBT-A100/190CD30GN8-B
UNIDAD EXTERIOR CUBIERTA
MHA-V8W/D2N8-B



Fan Coils

PLANTA BAJA
MKT3-V400 SKU
PLANTA PRIMERA
MKT3-V400 SKU


Promueve




Comercializa

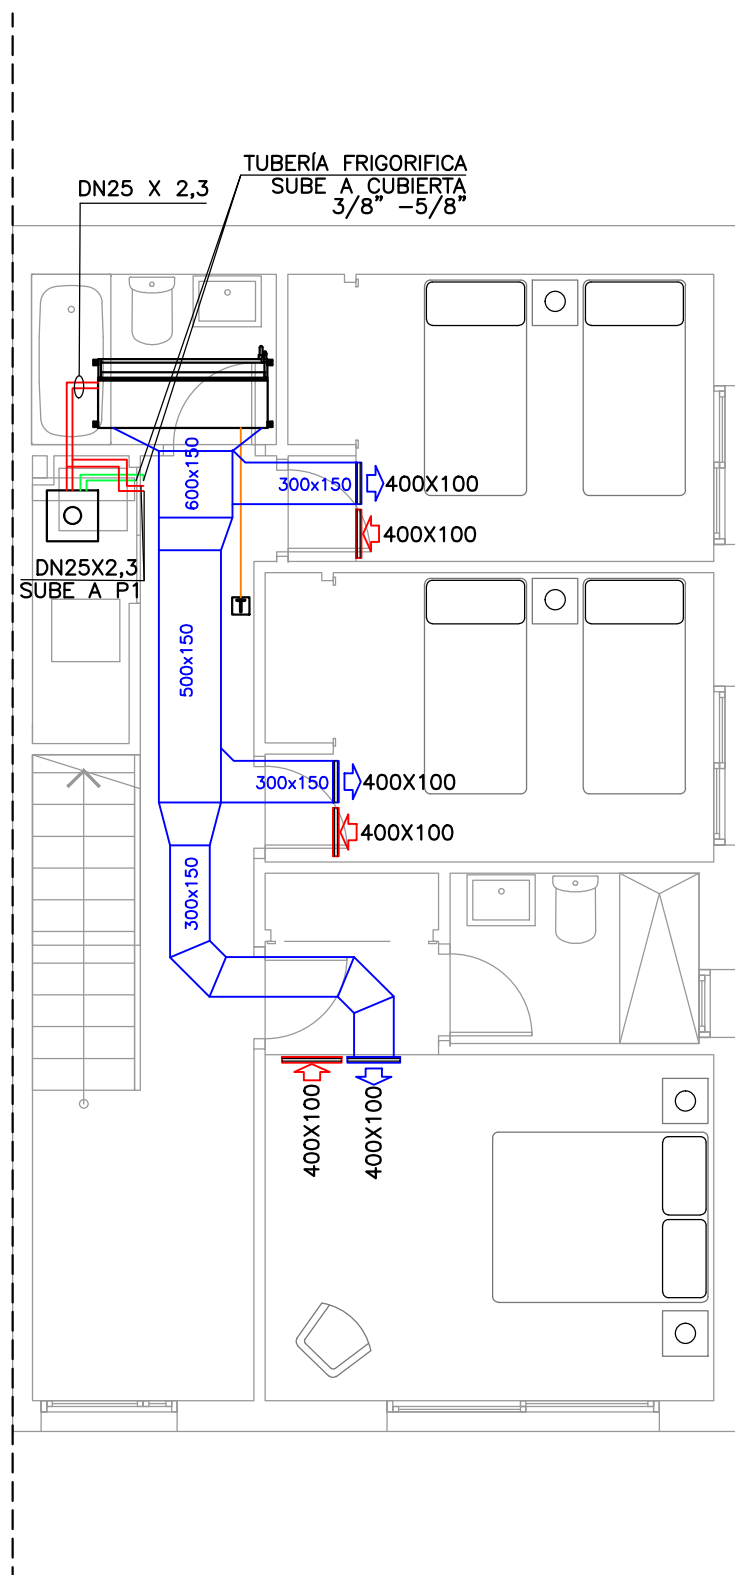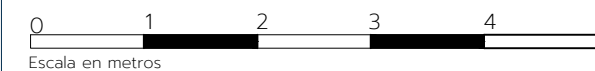

PLANTA BAJA

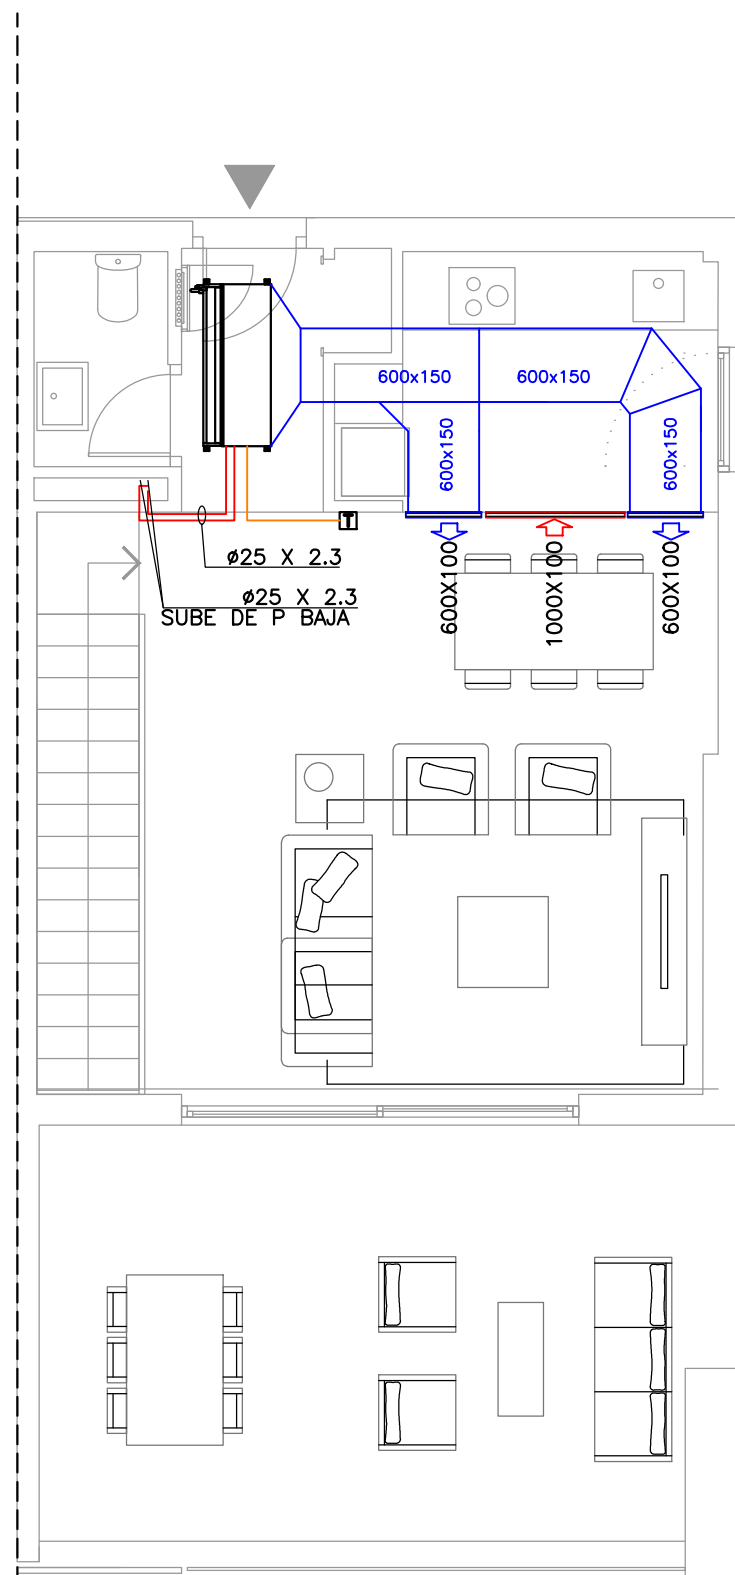


PLANTA PRIMERA

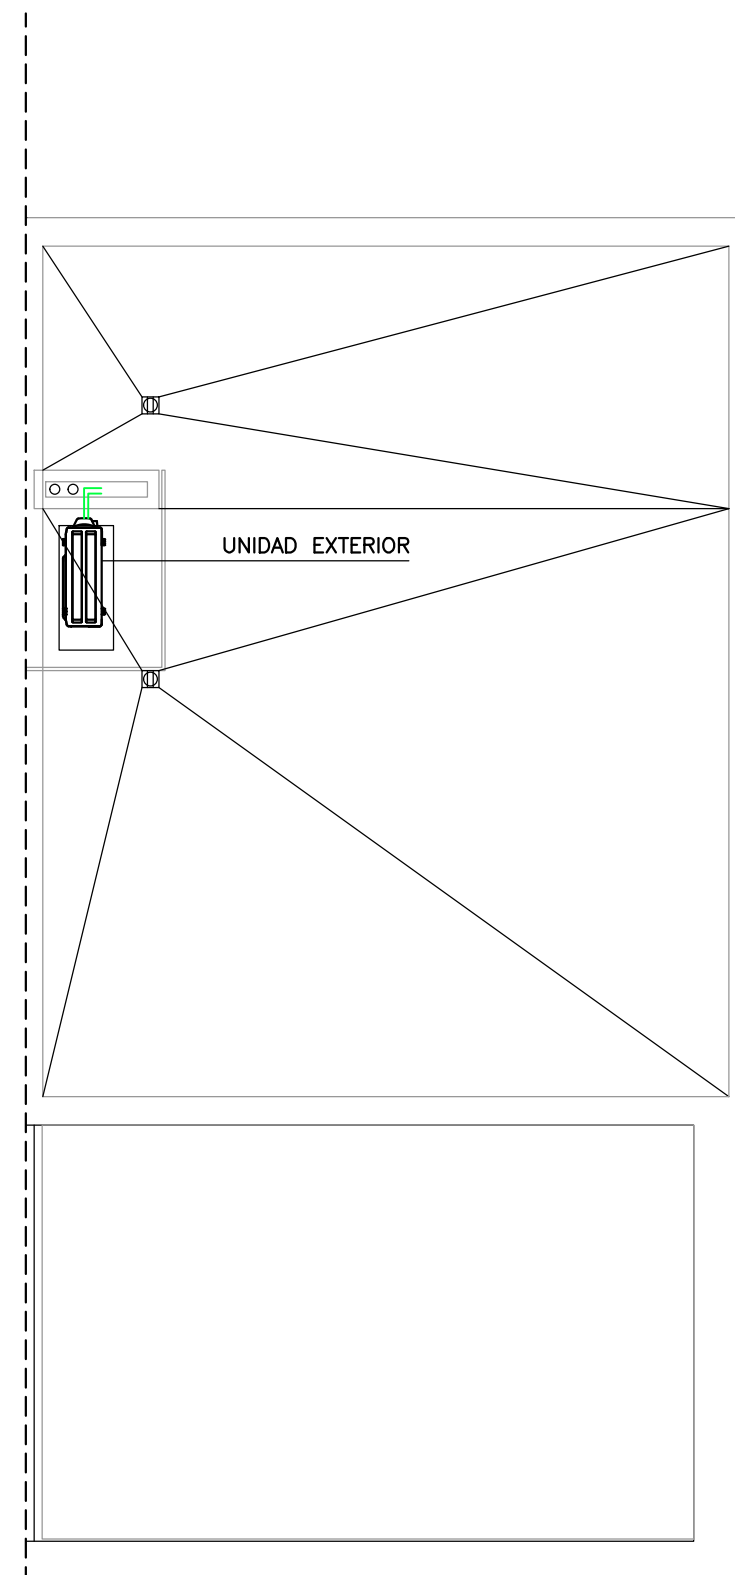

PLANTA CUBIERTA


Leyenda

- CUADRO DE BAJA TENSÓN. RED
- PULSADOR TIMBRE
- TIMBRE DING DONG
- VIDEOPORTERO
- PERSIANA ELECTRICA
- TOMA DE TELEVISION (RTV)
- TOMA RJ45 (TELEFONIA)
- TOMA DE FIBRA OPTICA
- TAPA CIEGA
- TOMA DE RECARGA DE VEHICULO ELÉCTRICO
- INTERRUPTOR UNIPOLAR
- INTERRUPTOR UNIPOLAR ESTANCO
- INTERRUPTOR CONMUTADO
- INTERRUPTOR DE CRUCE
- TOMA DE CORRIENTE 16A+TT EN SUELO
- TOMA DE CORRIENTE 25A+TT
- TOMA DE CORRIENTE 2xUSB
- TOMA DE CORRIENTE 16A+TT
- TOMA DE CORRIENTE PARA ILUMINACIÓN CON INTERRUPTOR
- TOMA DE CORRIENTE 16A+TT ESTANCA
- CLEMA MONOFÁSICA 2P+TT EN F.T. PARA CONEXION DE EQUIPOS
- DETECTOR DE PRESENCIA
- REGISTRO DE TELECOMUNICACIONES
- PUNTO DE LUZ EN TECHO
- DOWNLIGHT LED 13W
- DOWNLIGHT LED 13W IP44
- PUNTO DE LUZ EN PARED
- APLIQUE DE PARED LED
- APLIQUE DE PARED LED IP44
- LUMINARIA SUMERGIBLE IP68
- LUMINARIA EMERGENCIA 310 lm MONTAJE EMPOTRADO EN TECHO
- LUMINARIA EMERGENCIA 310 lm MONTAJE EMPOTRADO EN PARED
- PANTALLA ESTANCA LED 32W (P: PERMANENTE)
- REGLETA ESTANCA LED 21W
- PREVISION DE ALUMBRADO EXTERIOR (JARDIN)

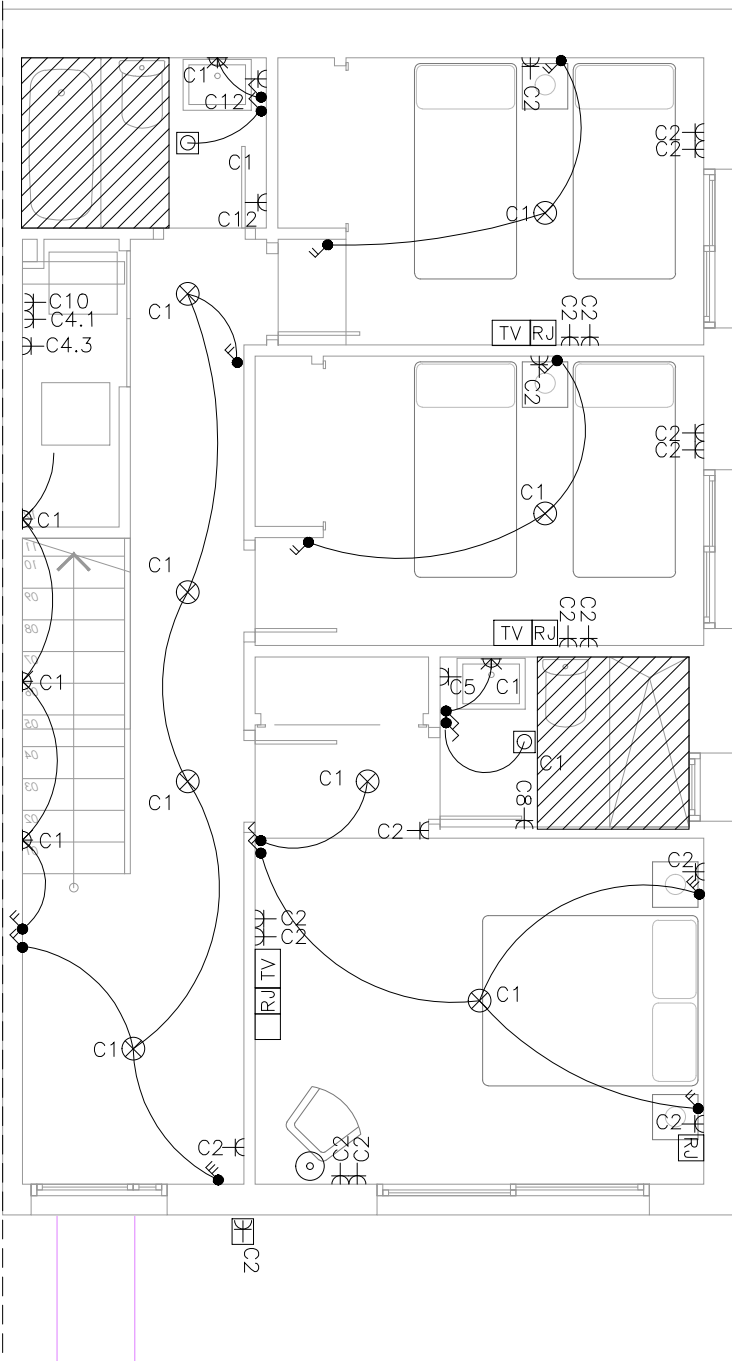


PREV.
A.EX.
REG.
TEL.


PLANTA BAJA

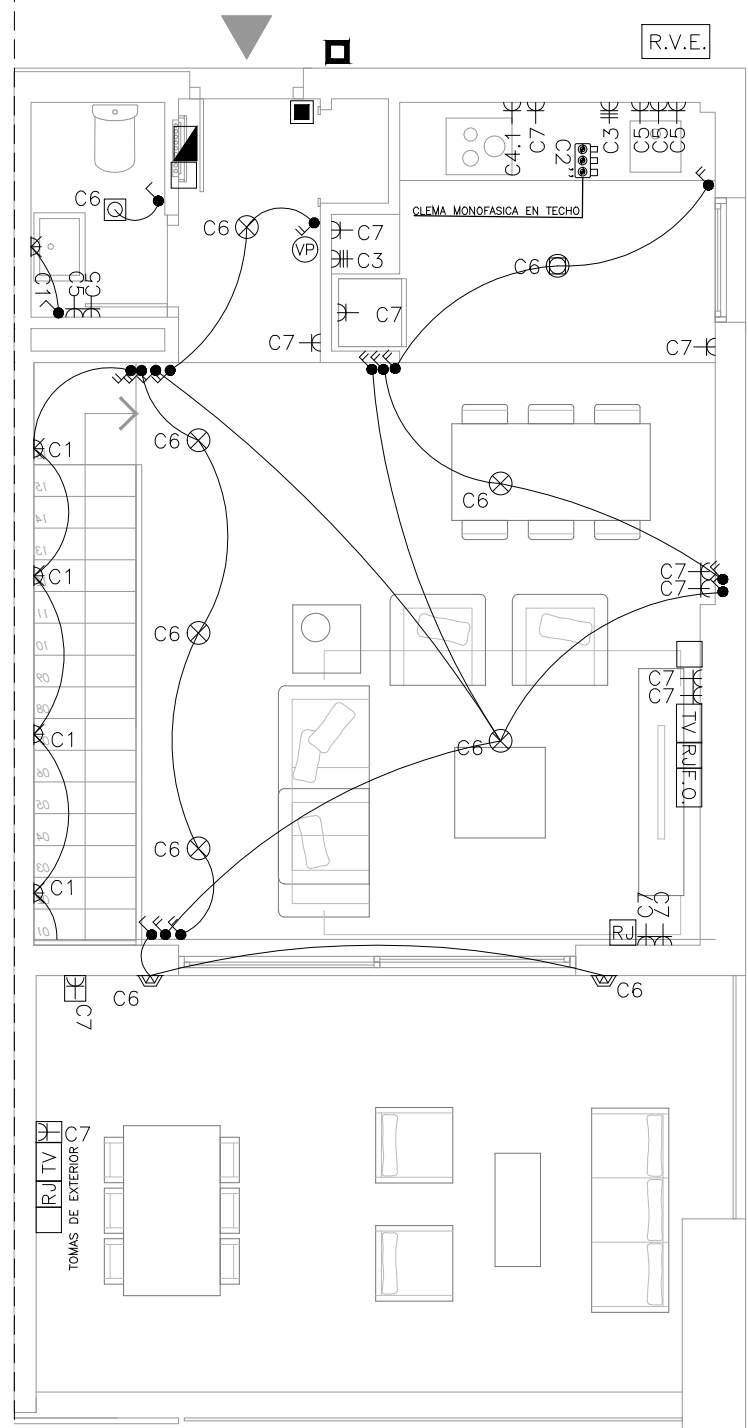

PLANTA PRIMERA

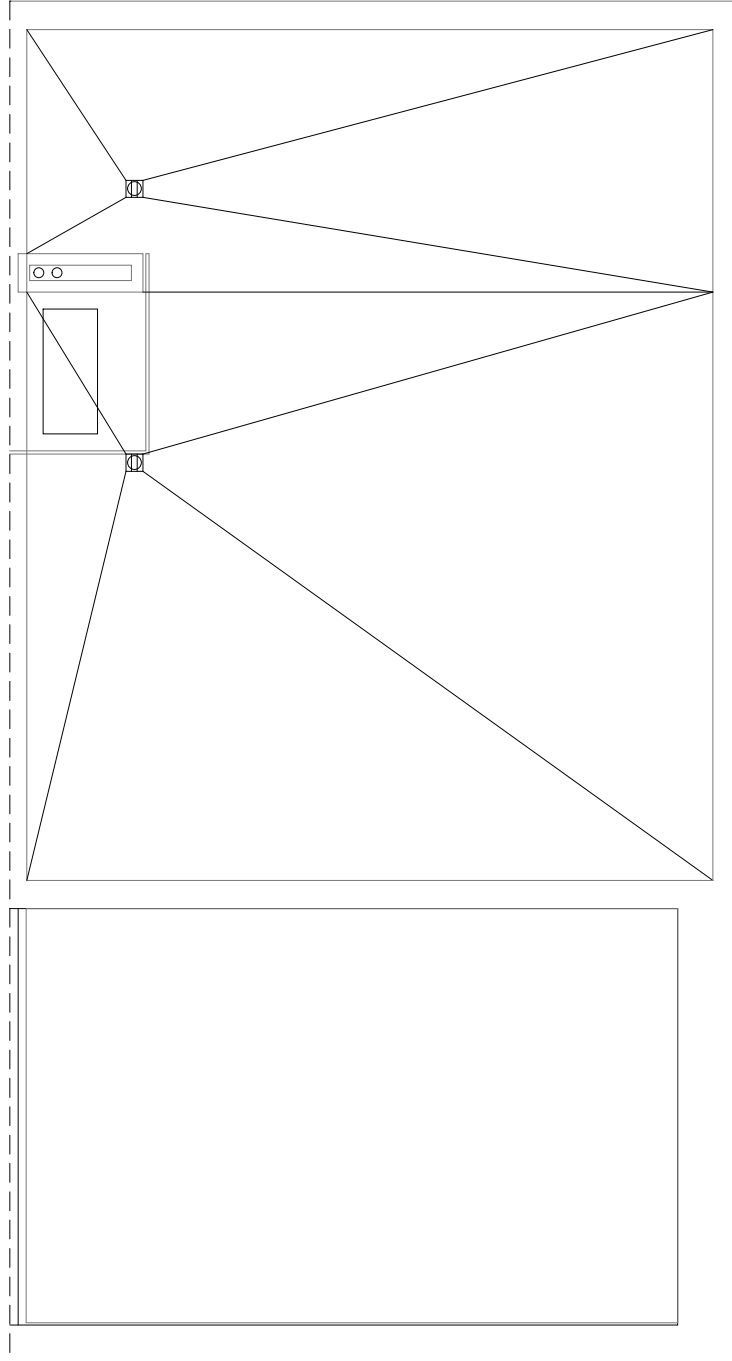

PLANTA CUBIERTA

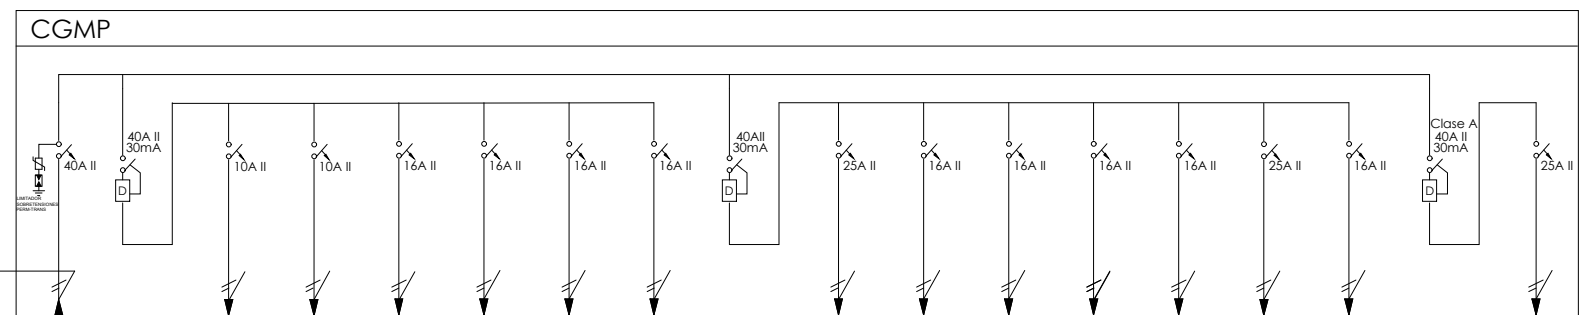


N. CIRCUITO	DE CGMP	REPARTIDOR DIFERENCIAL	C1	C6	C4.1	C4.2	C4.3	C14	C3	C5	C12	C2	C7	C9	C14.1	REPARTIDOR DIFERENCIAL	C13	
DENOMINACION	DE CGPM	REPARTIDOR DIFERENCIAL	ILUMINACION 1	ILUMINACION 2	LAVAVAJILLAS	LAVADORA	SECADORA	FANCOILS HIDROKITS	REPARTIDOR DIFERENCIAL	COCINA	UV BANOS y COCINA	UV BANOS	TOMAS UV 1	TOMAS UV 2	AEROTERMIA	VENTILACION	REPARTIDOR DIFERENCIAL	PREVISION R.V.E
POT. CALC.	9200 W	--	2300 W	2300 W	3450 W	3450 W	3450 W	300 W	--	5750 W	3450 W	3450 W	3450 W	3450 W	3000 W	100 W	--	3650 W
CONDUCTOR	--	--	2x1.5+1.5Tl	2x1.5+1.5Tl	2x2.5+2.5Tl	2x2.5+2.5Tl	2x2.5+2.5Tl	2x2.5+2.5Tl	--	2x6.0+6.0Tl	2x2.5+2.5Tl	2x2.5+2.5Tl	2x2.5+2.5Tl	2x2.5+2.5Tl	2x6+6Tl	2x2.5+2.5Tl	--	2x6+6Tl
TUBO DN/BAN	--	--	DN20	DN20	DN20	DN20	DN20	DN25	--	DN25	DN20	DN20	DN20	DN20	DN25	DN20	--	DN25

Promueve



Comercializa

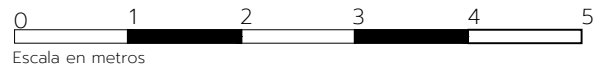

ALYA
MIJAS


V3D.06 IF

VIVIENDA PA-06


Instalación de Fontanería

Leyenda


	TOMA Y LLAVE DE CORTE DE ACOMETIDA
	PREINSTALACIÓN DE CONTADOR
	UNIDAD INTERIOR AEROTERMIA
	LLAVE DE CORTE GENERAL A.F.S.
	LLAVE DE CORTE GENERAL A.C.S.
	LLAVE DE CORTE DE A.F.S.
	LLAVE DE CORTE DE A.C.S.
	FILTRO
	VÁLVULA ANTIRRETORNO
	GRIFO DE AGUA FRÍA
	GRIFO DE AGUA CALIENTE
	LLAVE DE AGUA FRÍA PARA APARATO SANITARIO O DE COCINA
	LLAVE DE AGUA CALIENTE PARA APARATO SANITARIO O DE COCINA
	GRIFO HIDROMEZCLADOR
	TUBERÍA DE RED DE A.F.S.
	TUBERÍA DE RED DE A.C.S.
	DIRECCIÓN DE CIRCULACIÓN

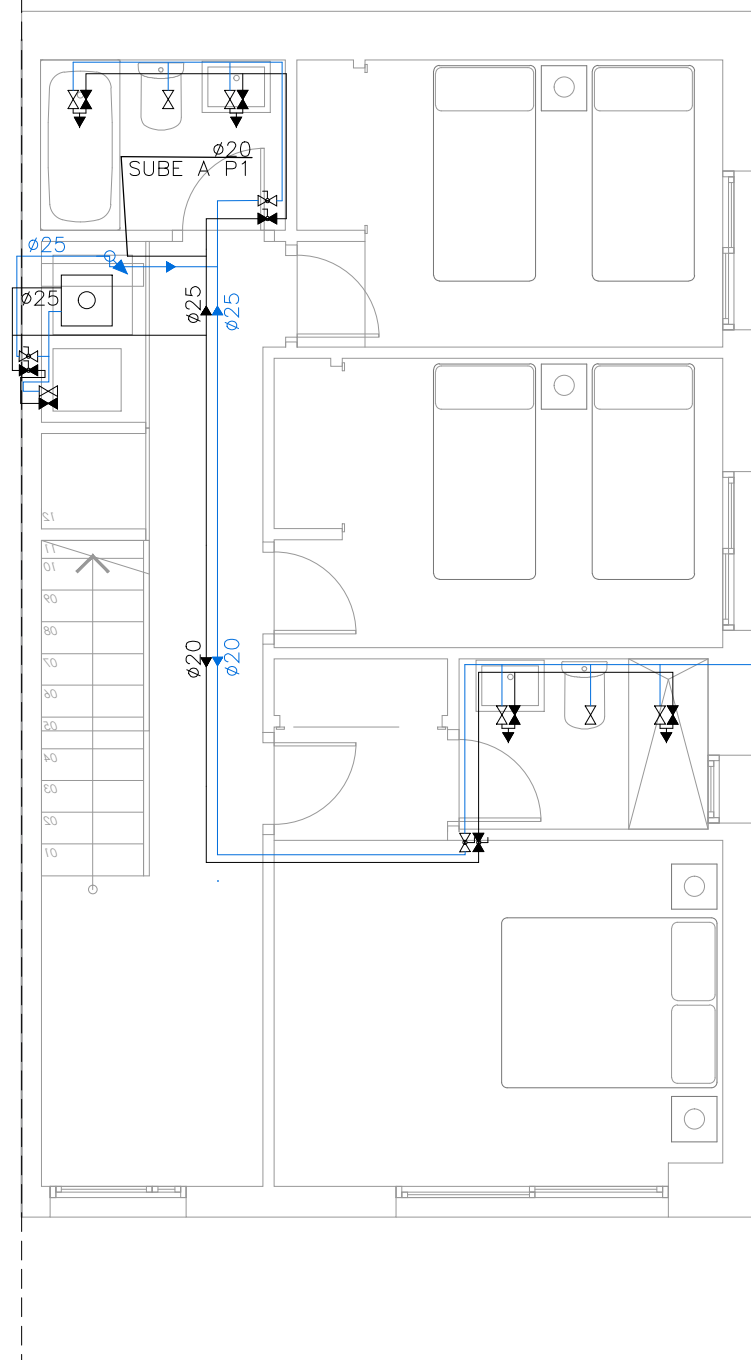

PLANTA BAJA

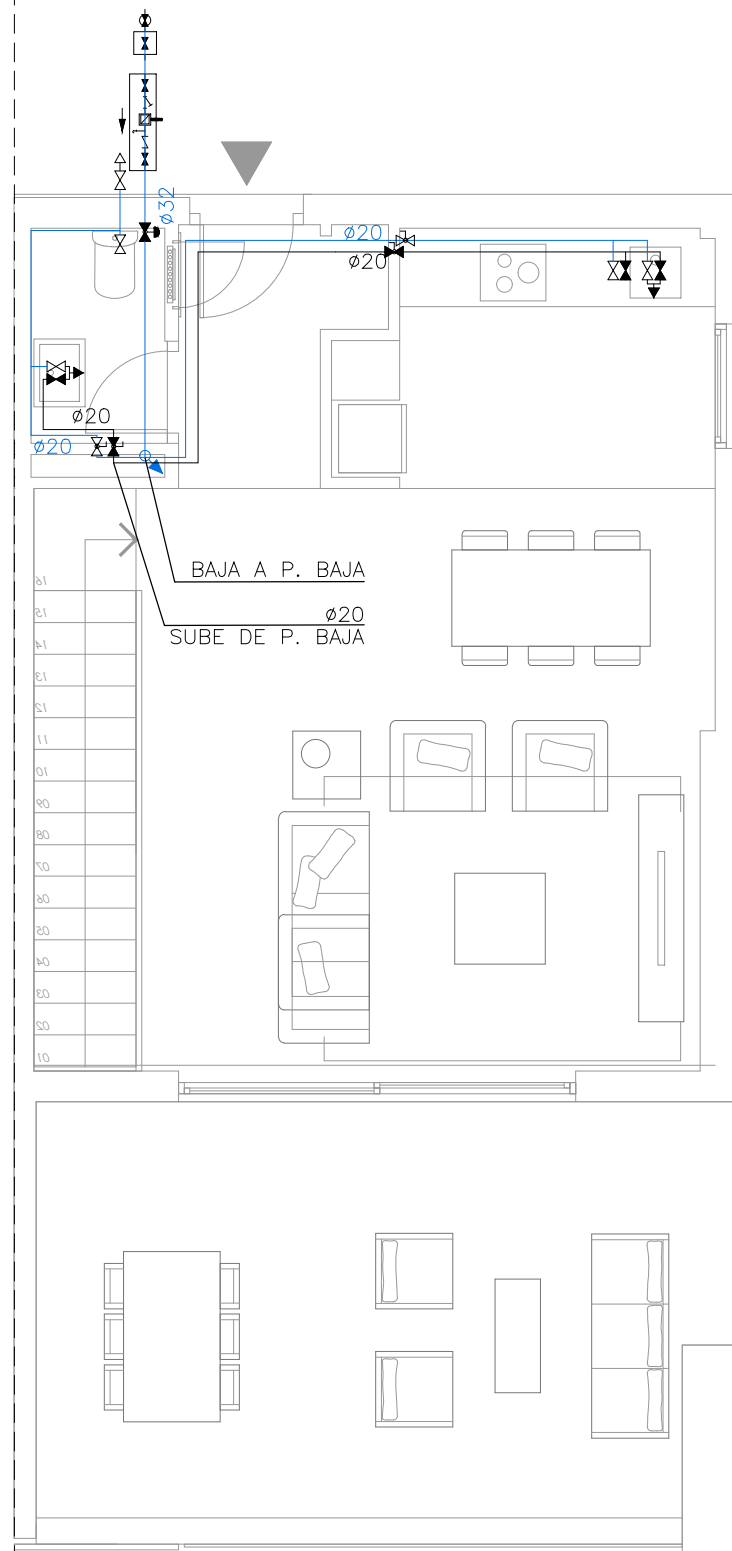

PLANTA PRIMERA

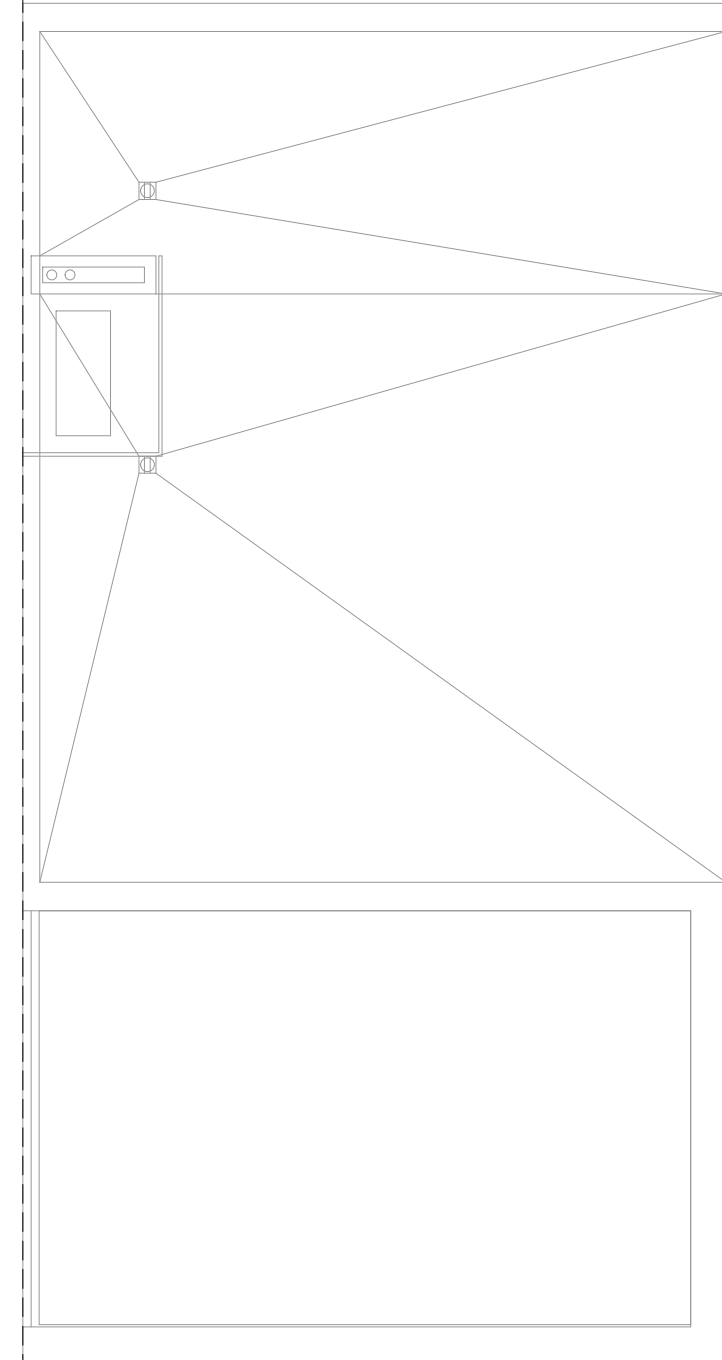


PLANTA CUBIERTA

Promueve



Comercializa



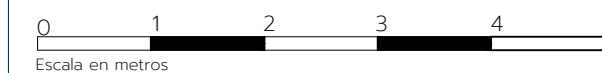


Escala en metros

Instalación de Saneamiento

Leyenda


	RED HORIZONTAL
	RED DE RESIDUALES
	RED DE PLUVIALES
BAJANTES	
	BAJANTES RED RESIDUALES
	BAJANTES RED PLUVIALES
REJILLAS Y SUMIDEROS	
	SUMIDERO DE CUBIERTA
	SUMIDERO SIFÓNICO
POZOS Y ARQUETAS	
	ARQUETA CUADRADA DE PASO
	ARQUETA REDONDA DE PASO
VARIOS	
	INDICATIVO DE VERTIDO
	BOTE SIFÓNICO DESCARGA BAJO FORJADO
	PUNTO DE DESAGÜE SIFÓNICO
	PUNTO DE DESAGÜE NO SIFÓNICO
	VÁLVULA DE AIREACIÓN
	POZO SIFÓNICO

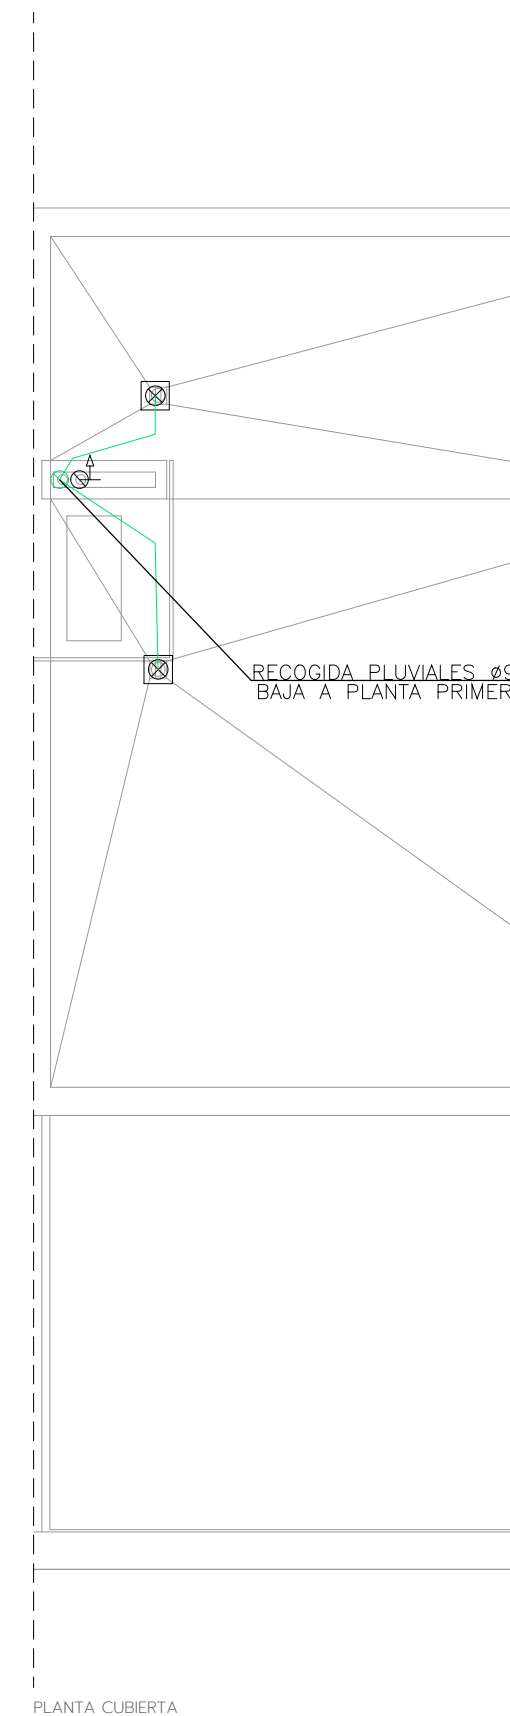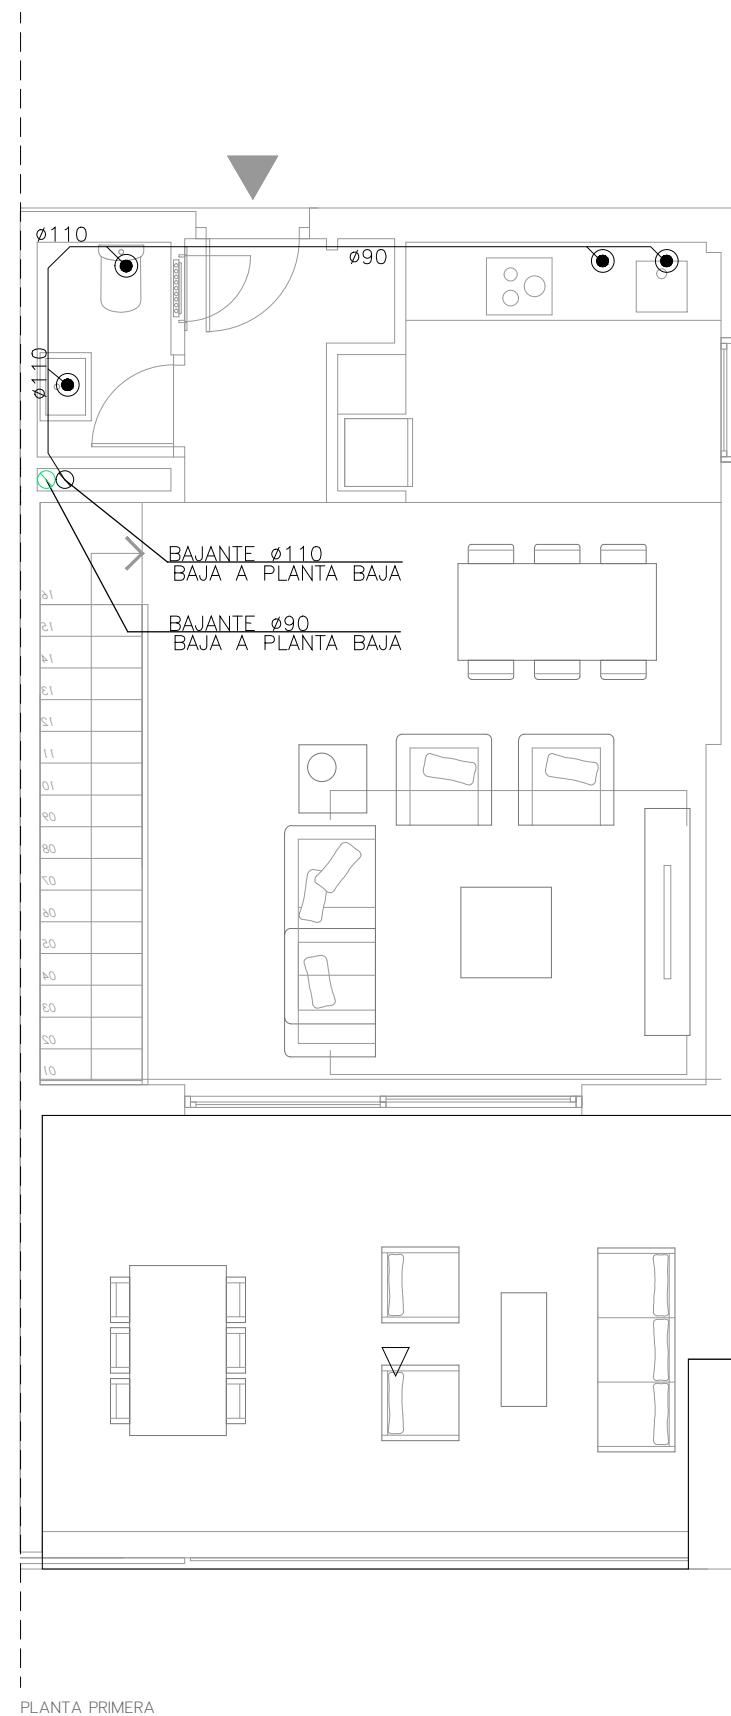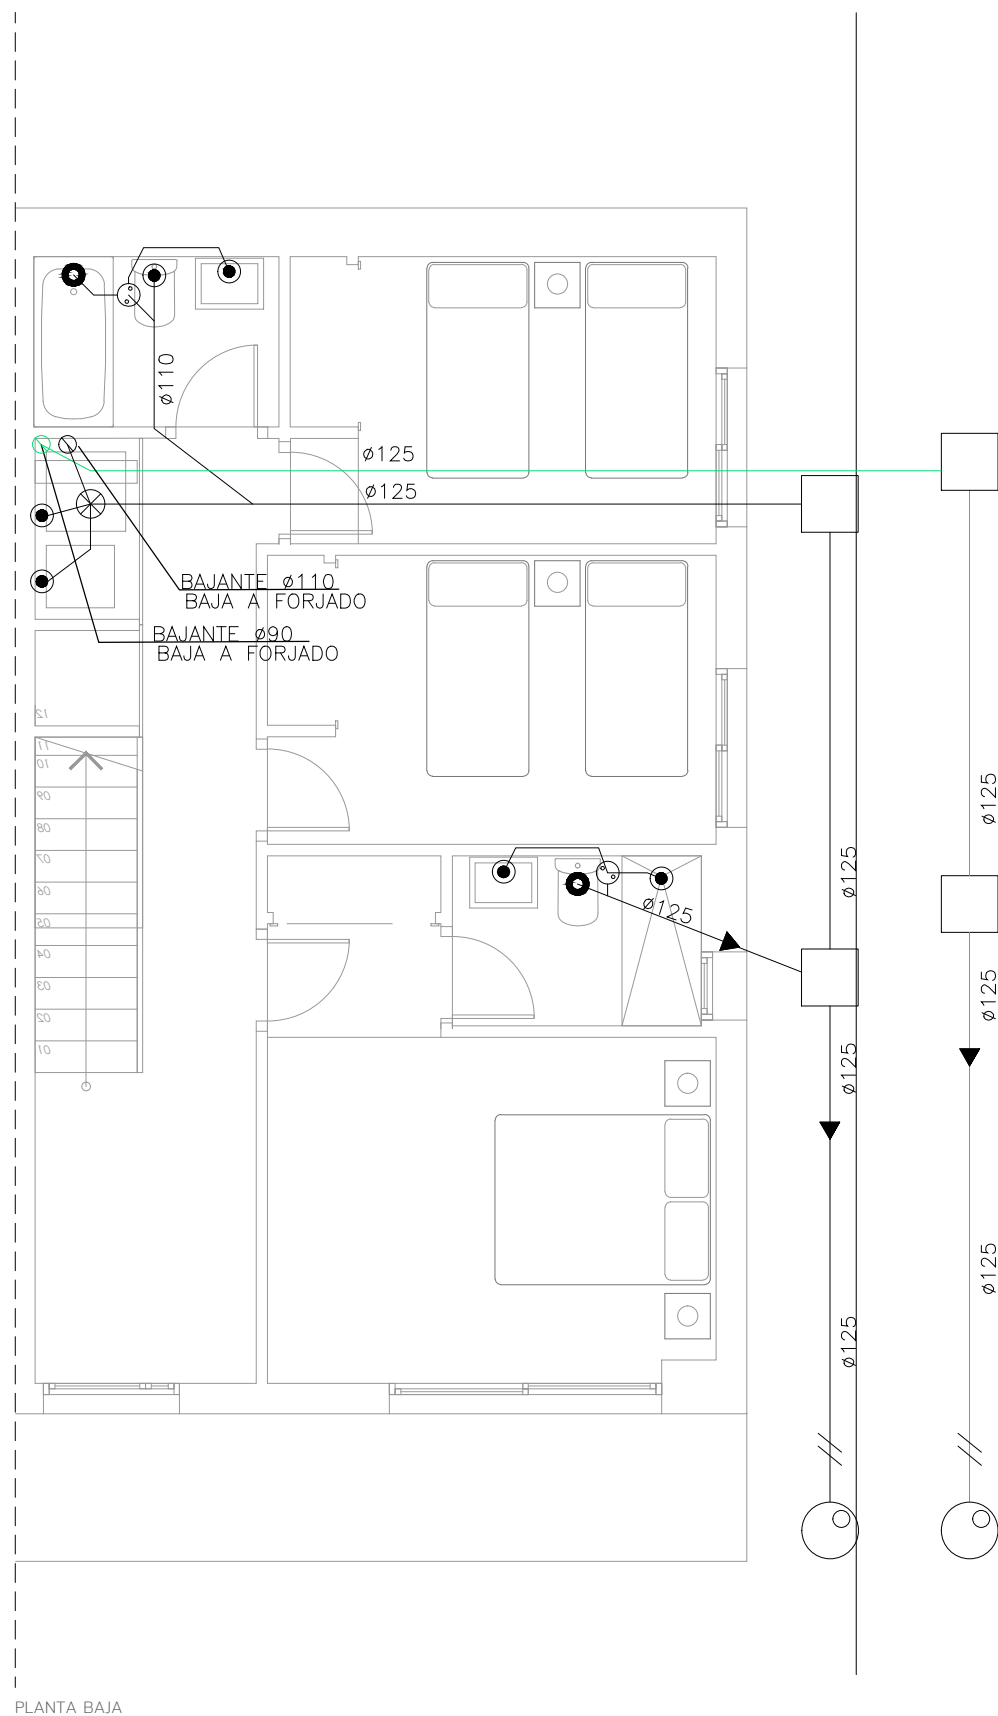

Promueve



Comercializa

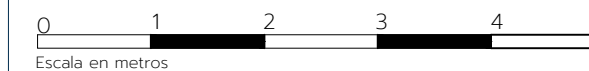

ALYA
MIJAS

V3D.06 IV


VIVIENDA PA-06

Instalación de VENTILACIÓN


Leyenda

CONDUCTOS	
	RED DE EXTRACCIÓN VMC
	CONDUCTO EXTRACCIÓN DE CAMPANA
AIREADORES	
	PASO POR HOLGURA
	AIREADOR HORIZONTAL HIGORREGULABLE EN CARPINTERIA
REJILLAS	
	BOCA DE EXTRACCIÓN HORIZONTAL HIGORREGULABLE
	BOCA DE EXTRACCIÓN HORIZONTAL HIGORREGULABLE
EQUIPOS	
	EXTRACTOR PARA VENTILACIÓN ADICIONAL EN COCINAS, CONDUCTO DE CONEXIÓN (ø 110 mm)
	CENTRAL VMC HIGORREGULABLE


	DIMENSIONES(mm)
VMC EXTRACCION ASEOS	PVC 110X55
VMC EXTRACCION COCINA	PVC 220X55
VMC DESCARGA	PVC 220X55
VMC DESCARGA A CUBIERTA	ø125 INOX
EXTRACCION CAMPANA	PVC 220X55
CAMPANA DESCARGA A CUBIERTA	ø125 INOX

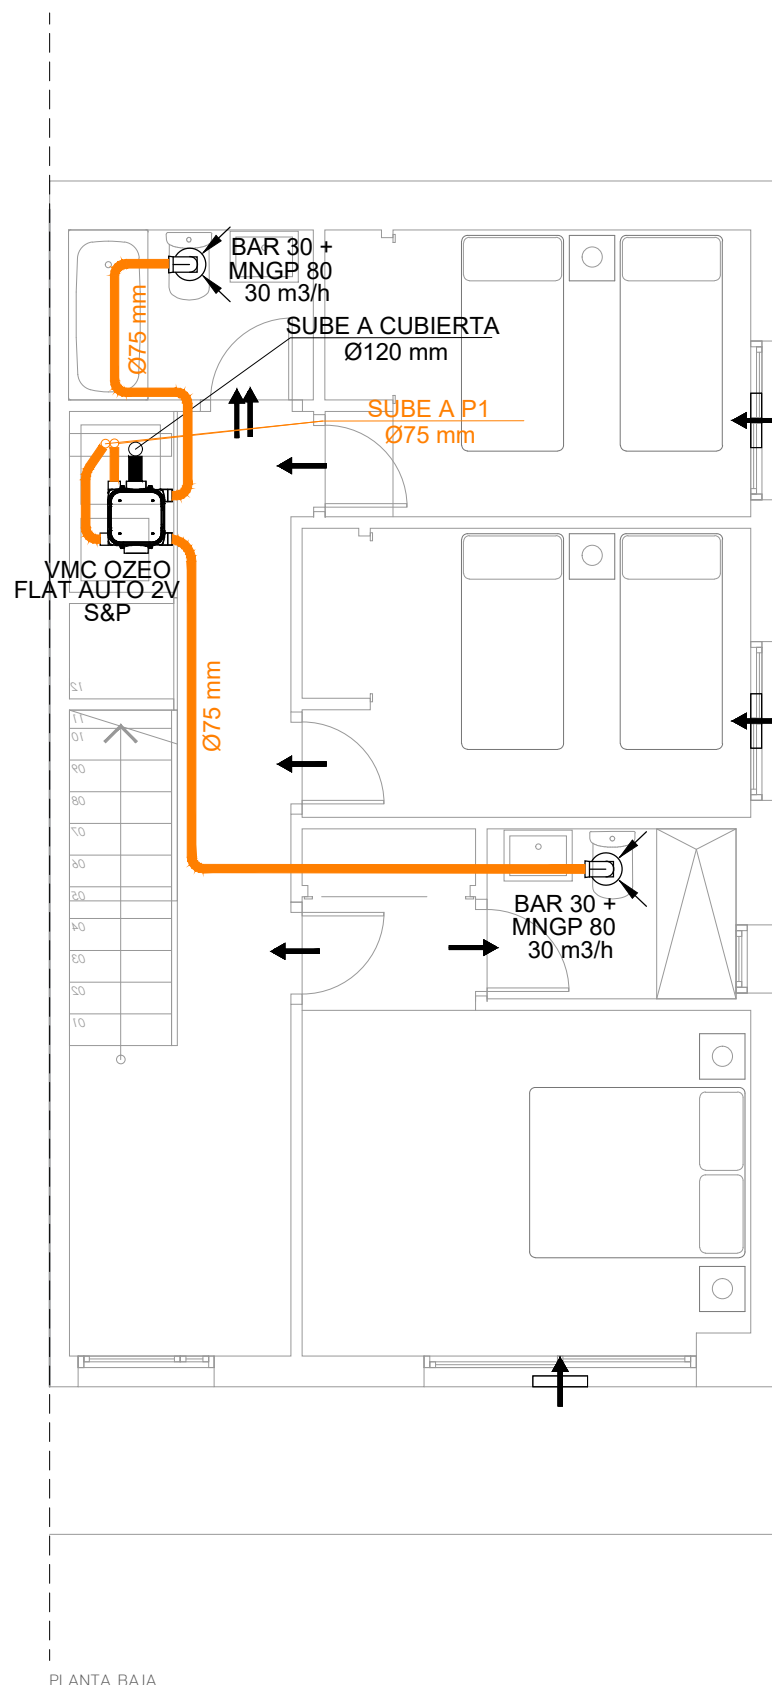

PLANTA BAJA

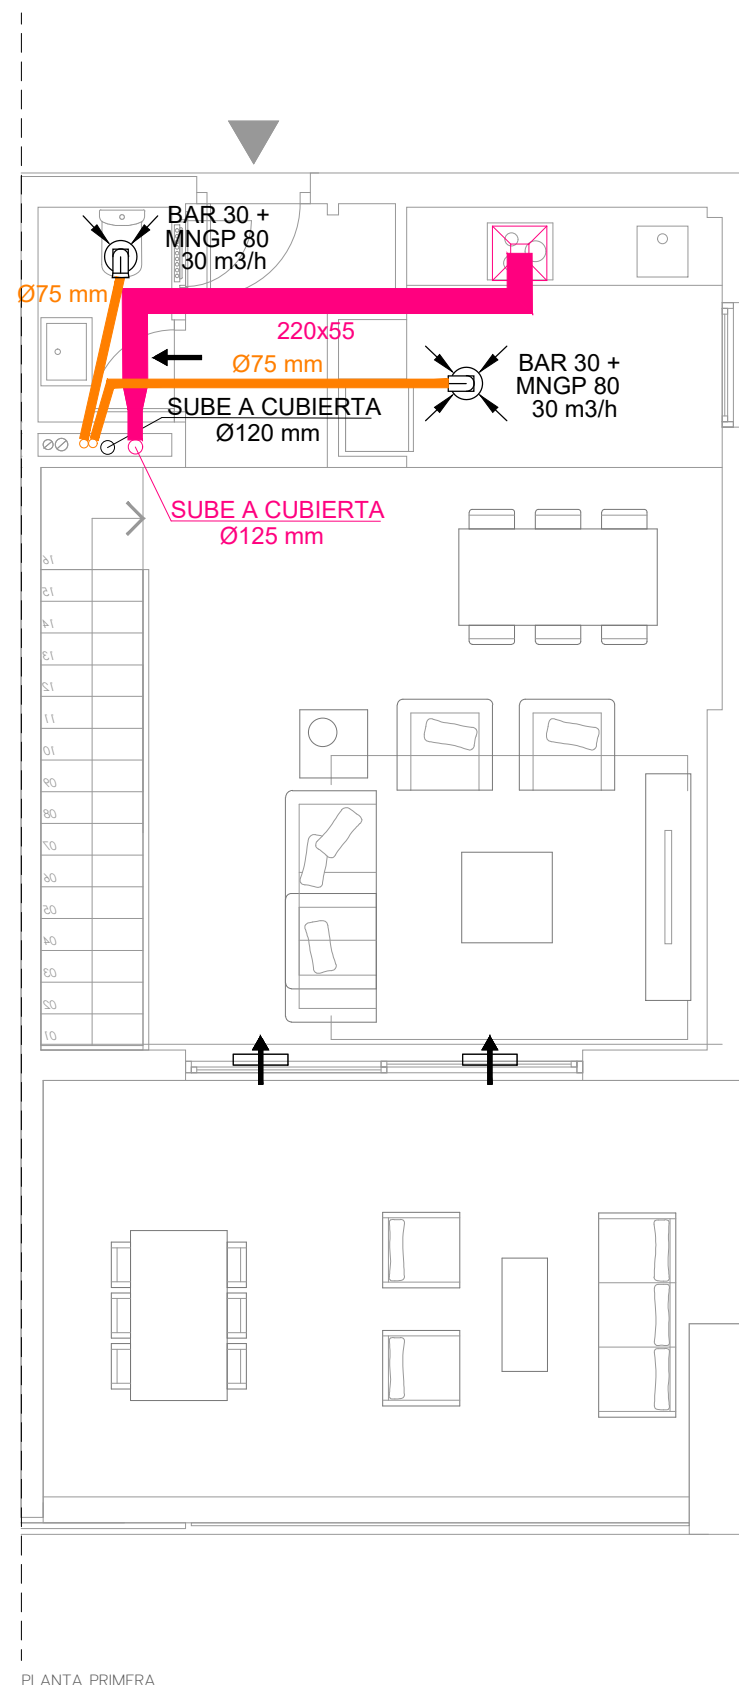

PLANTA PRIMERA

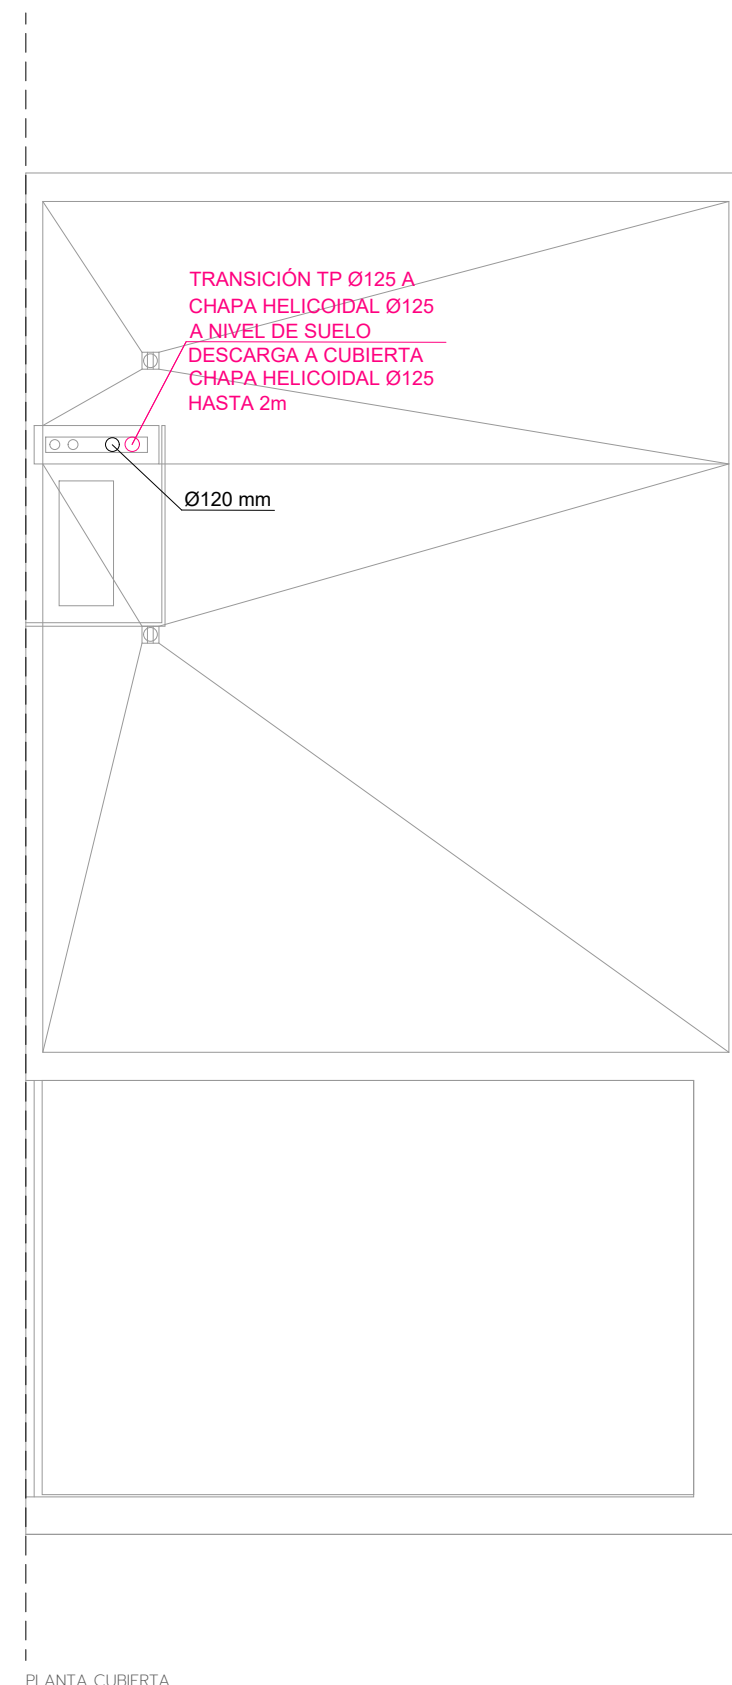


PLANTA CUBIERTA

Promueve



Comercializa

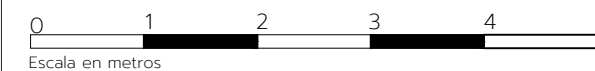

Escala en metros