




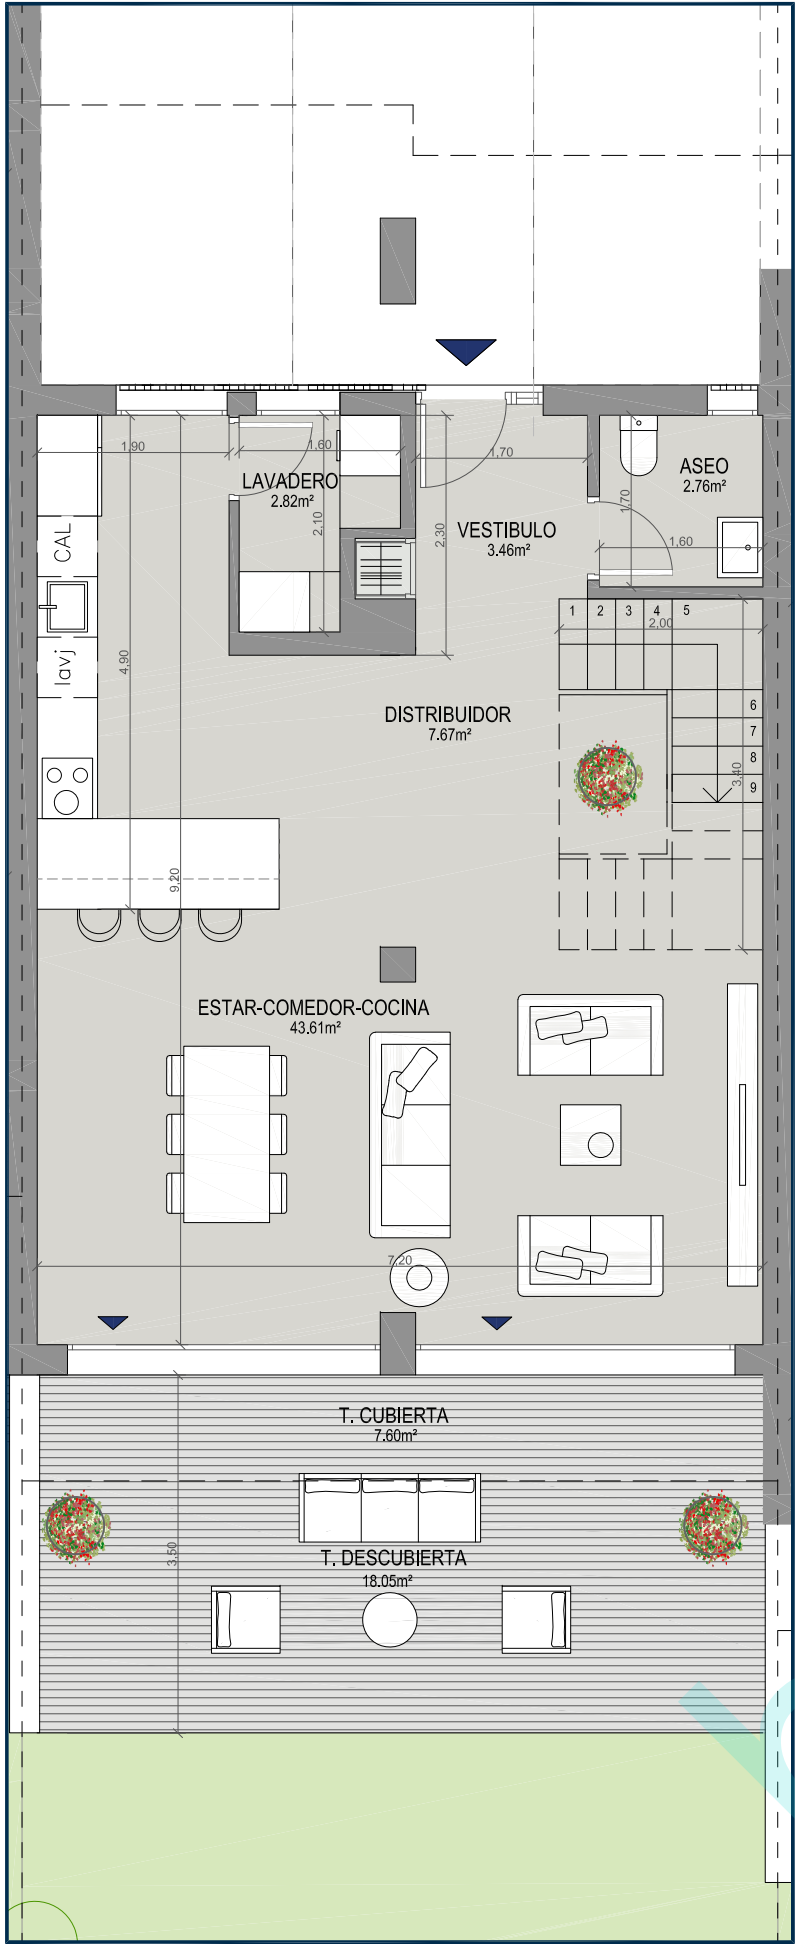

PLANTA BAJA

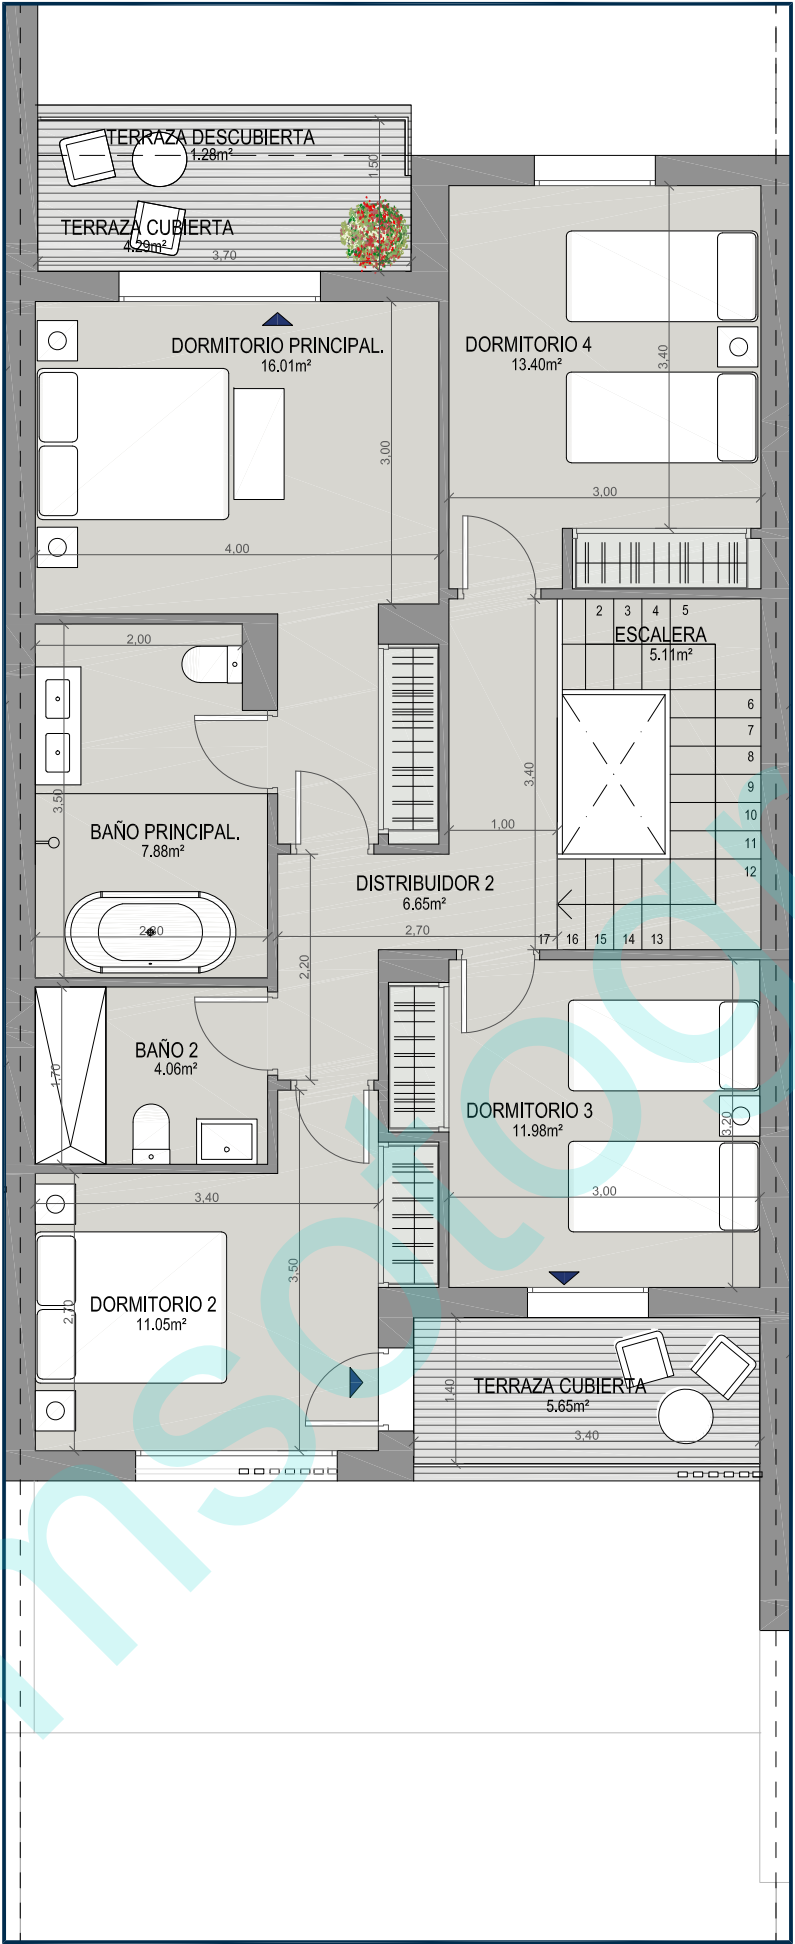

PLANTA PRIMERA

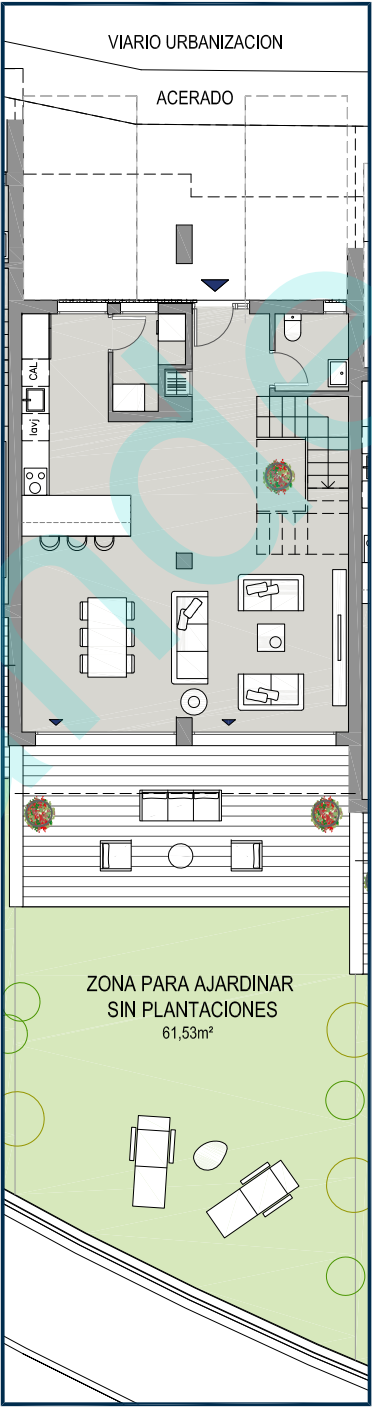

PARCELA

ADEL
SAN ROQUE

V4D.31U

CHALET ADOSADO Nº 31
VIVIENDA TIPO C

Superficie Útil Interior 134,33 m²

Superficie Útil Exterior Cubierta 16,87 m²

Superficie Útil Total 151,20 m²

Superficie Útil Exterior Descubierta 80,86 m²


Superficie Construida con Comunes 198,54 m²

La superficie construida incluye el 100% de los espacios exteriores cubiertos.

Superficies según Decreto 218/2005

Superficie Útil 147,76 m²

Superficie Construida 179,70 m²

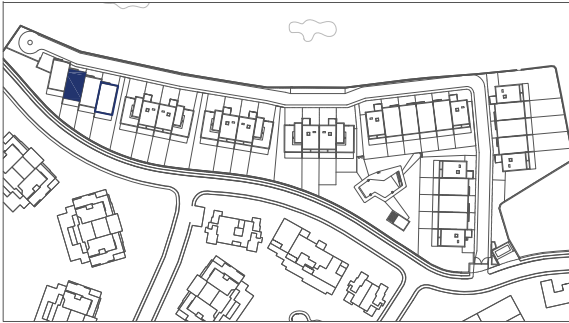

Promueve



Comercializa



Edición 10

Septiembre 2023

LAS IMÁGENES Y DATOS QUE SE PUBLICAN DE LA PROMOCIÓN CONSTITUYEN UNA SIMULACIÓN GRÁFICA DEL PROYECTO CONSTRUCTIVO QUE SE ENCUENTRA EN FASE DE PROYECTO BÁSICO

Promueve: ARQURA HOMES, Fondo de Activos Bancarios - N.I.F. V-88.359.286 - Domicilio Social: Calle Serrano Nº 88, Planta 4ª, 28006 Madrid - Inscrita en la C.N.M.V

Comercializa: AELCA Desarrollos Inmobiliarios, S.L. - N.I.F. B-86547627 - Domicilio Social: Calle Padilla Nº 30, 28006 Madrid - Inscrita en el Reg. Mercantil de Madrid, Tomo 30.289, folio 24, Sección 8, Hoja M-545161



ADEL SAN ROQUE

CONJUNTO PLANTA BAJA



- 1 Acceso peatonal
- 2 Acceso rodado
- 3 Calle interior privada
- 4 Aparcamiento vivienda
- 5 Zona de buggies
- 6 Piscina
- 7 Aseos
- 8 Zona de parcela para ajardinar
- 9 Campo de golf
- 10 Vía de acceso rodado
(C/ Paseo Mesa del Diente)

- 01, 02,... Chalet adosado nºxx
- A,B,... Tipología de vivienda



Promueve



Comercializa



Edición 1.0
Septiembre 2023