


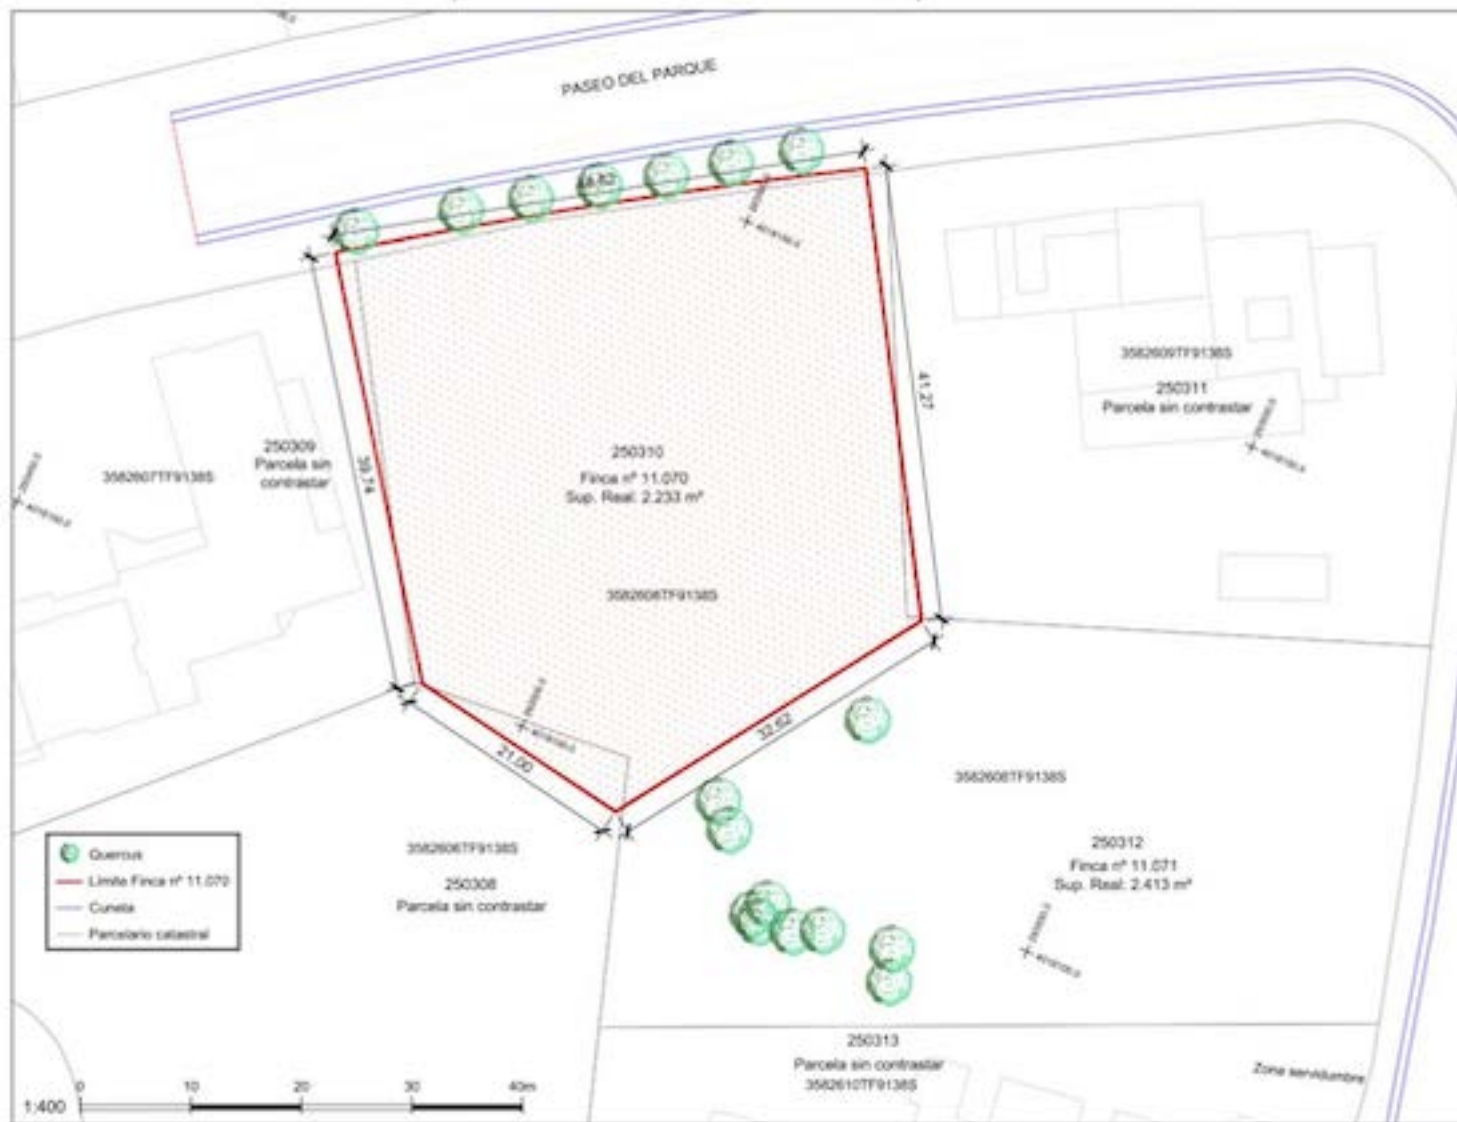

EMPRESA CONSULTORA



CLIENTE



ING. AUTORES DEL PROYECTO



PROYECTO N°

039_22

FECHA

Enero
2.023

TÍTULO DEL PROYECTO
INVENTARIADO PARA ADECUACIÓN Y COORDINACIÓN CATASTRO-REGISTRO
11.070 DEL REG. DE LA PROP. DE SAN ROQUE, LOCALIZADA EN URB. SOTOGRUPO

ESCALA

1/400

DENOMINACIÓN DEL PLANO

Planta actual sobre Catastro

S.G.

25



SG. 25

454,800

454,800

455,000

455,200

455,400

455,600

CONSULTA DESCRIPTIVA Y GRÁFICA DE DATOS CATASTRALES DE BIEN INMUEBLE

Referencia catastral: 3582617TF9138S0001EM


DATOS DESCRIPTIVOS DEL INMUEBLE

Localización:
PS PARQUE DEL [SG] 161 Suelo
11360 SAN ROQUE [CÁDIZ]

Clase: URBANO
Uso principal: Suelo sin edif.
Superficie construida:
Año construcción:

PARCELA

Superficie gráfica: 2.233 m2
Participación del inmueble: 100,00 %
Tipo:

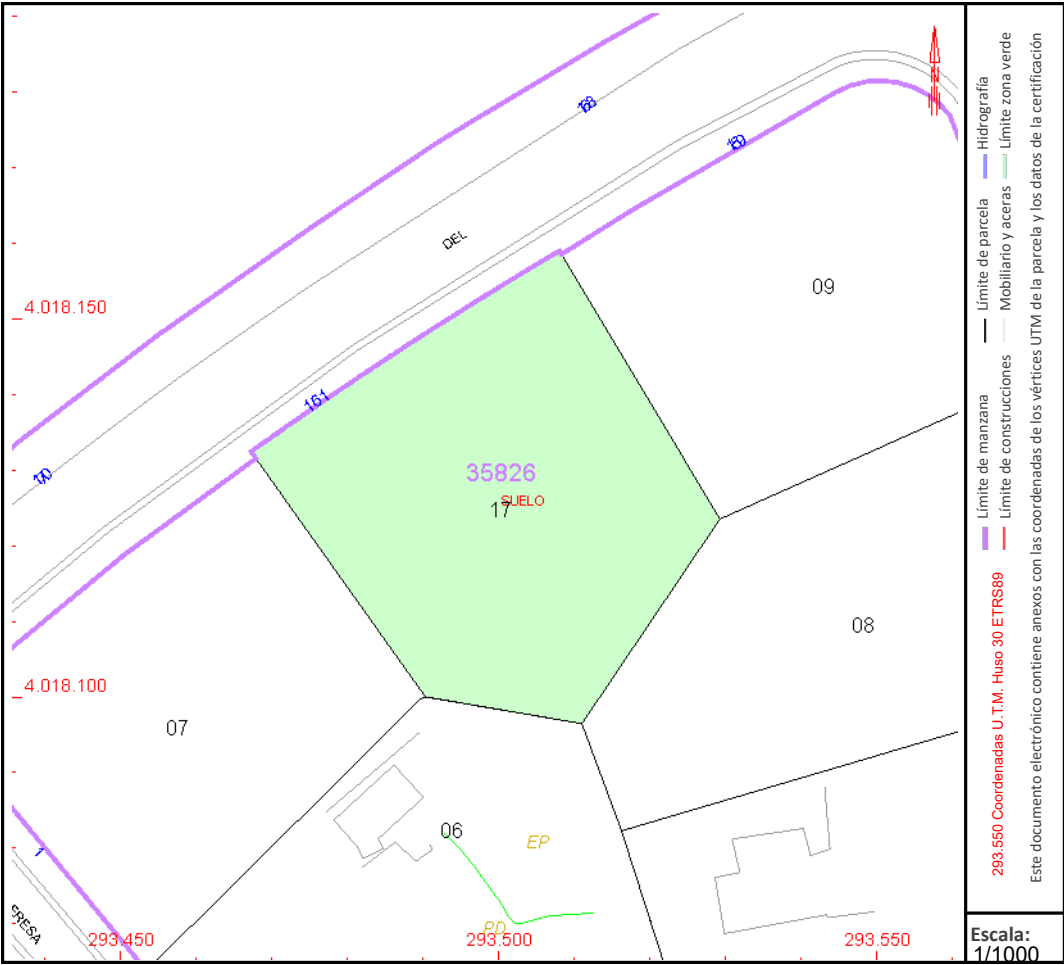

Este documento no es una certificación catastral, pero sus datos pueden ser verificados a través del "Acceso a datos catastrales no protegidos de la SEC"