


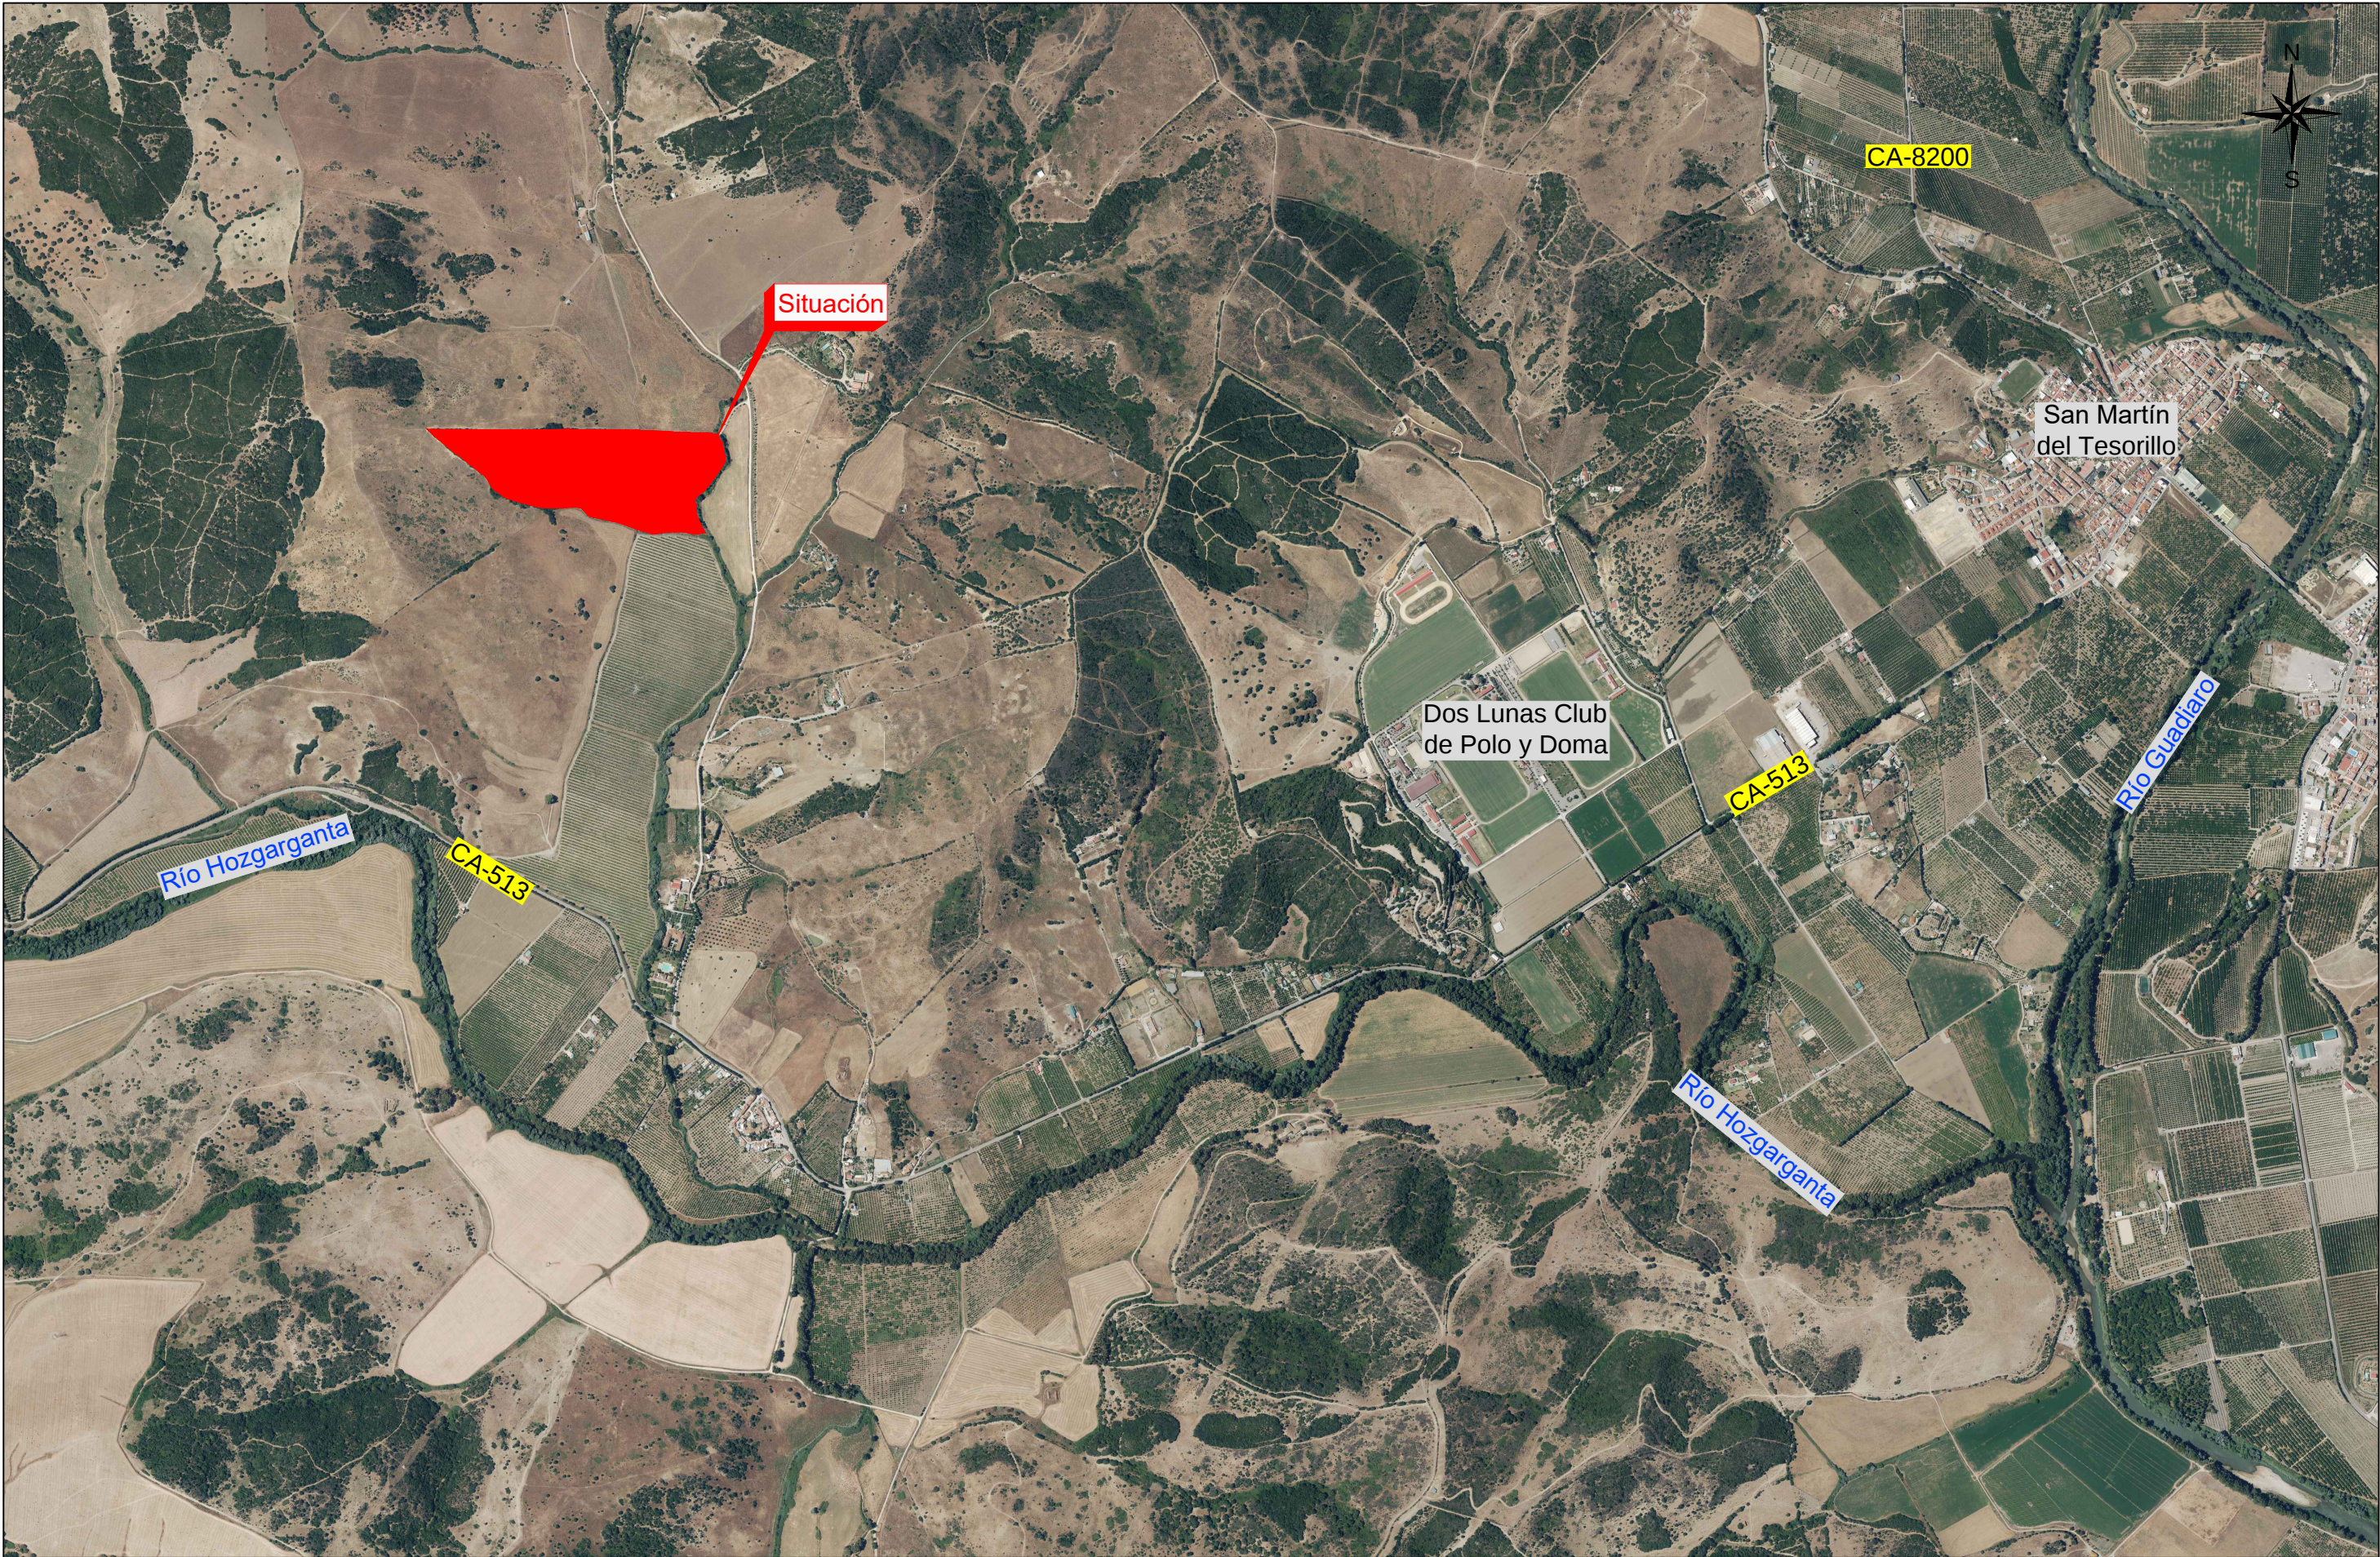
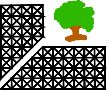


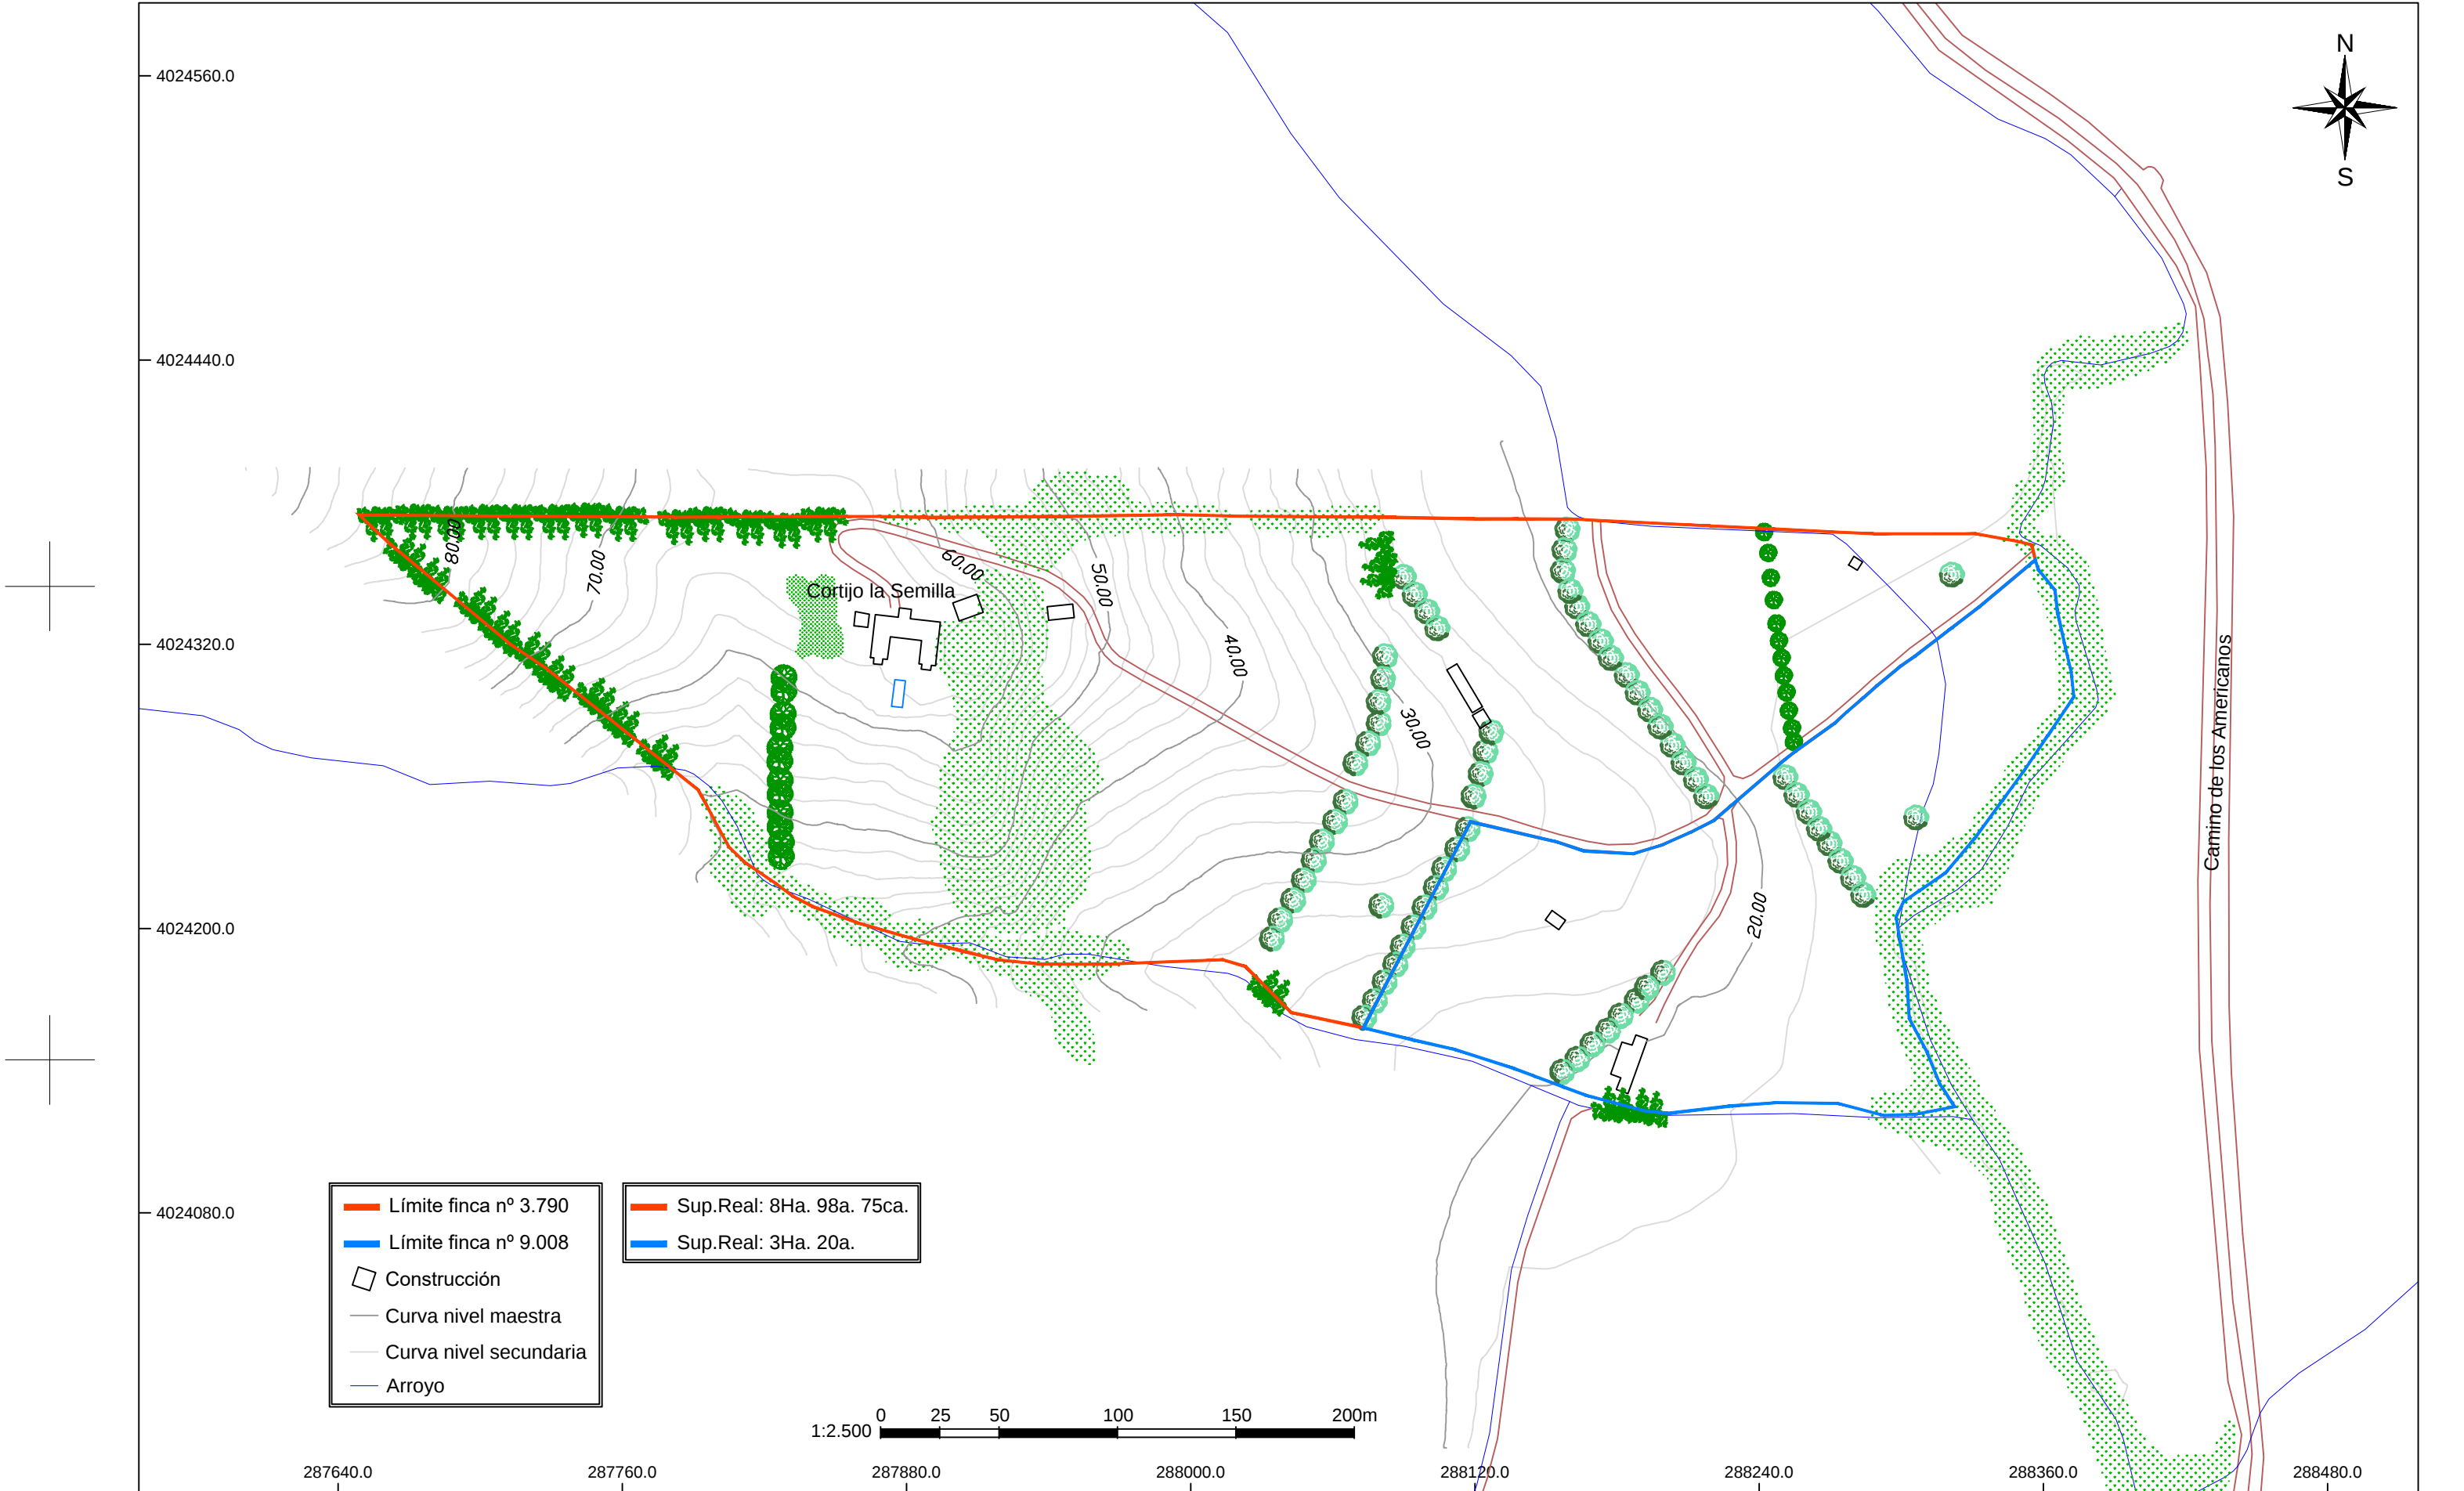

EMPRESA CONSULTORA: I.A.C. IAC Arquitectos e Ingenieros	CLIENTE: STEIGER INVESTMENT CORP.	ING. AUTORES DEL PROYECTO:  Antonio J. BERNIER GONZALEZ, ING.TÉC.TOPOGRAFÍA (Colegiado 7.310) Alejandro ARANA OVIEDO, ARQUITECTO	PROYECTO Nº: 027_24 ESCALA: 1/15.000	FECHA: Junio 2.024 ORIGINAL A3	TÍTULO DEL PROYECTO: INVENTARIADO PARA COORDINACIÓN CATASTRO-REGISTRO DE LAS FINCAS nº 3.790 Y LA nº 9.008 DEL REG. PROP. DE SAN ROQUE LOCALIZADAS EN EL PARAJE DE LAS ATRAVESADAS DEL TM DE JIMENA DE LA FRONTERA DENOMINACIÓN DEL PLANO: Situación y emplazamiento	PLANO: 01 HOJA 1 DE 1
---	---	---	--	---	--	--

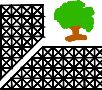

EMPRESA CONSULTORA: I.A.C. IAC Arquitectos e Ingenieros	CLIENTE: STEIGER INVESTMENT CORP.	ING. AUTORES DEL PROYECTO:  Antonio J. BERNIER GONZALEZ, ING.TÉC.TOPOGRAFÍA (Colegiado 7.310)  Alejandro ARANA OVIEDO, ARQUITECTO	PROYECTO N°: 027_24	FECHA: Junio 2.024	TÍTULO DEL PROYECTO: INVENTARIADO PARA COORDINACIÓN CATASTRO-REGISTRO DE LAS FINCAS n° 3.790 Y LA n° 9.008 DEL REG. PROP. DE SAN ROQUE LOCALIZADAS EN EL PARAJE DE LAS ATRAVESADAS DEL TM DE JIMENA DE LA FRONTERA	PLANO: 02
			ESCALA: 1/2.500 ORIGINAL A3	DENOMINACIÓN DEL PLANO: Topográfico		HOJA 1 DE 1

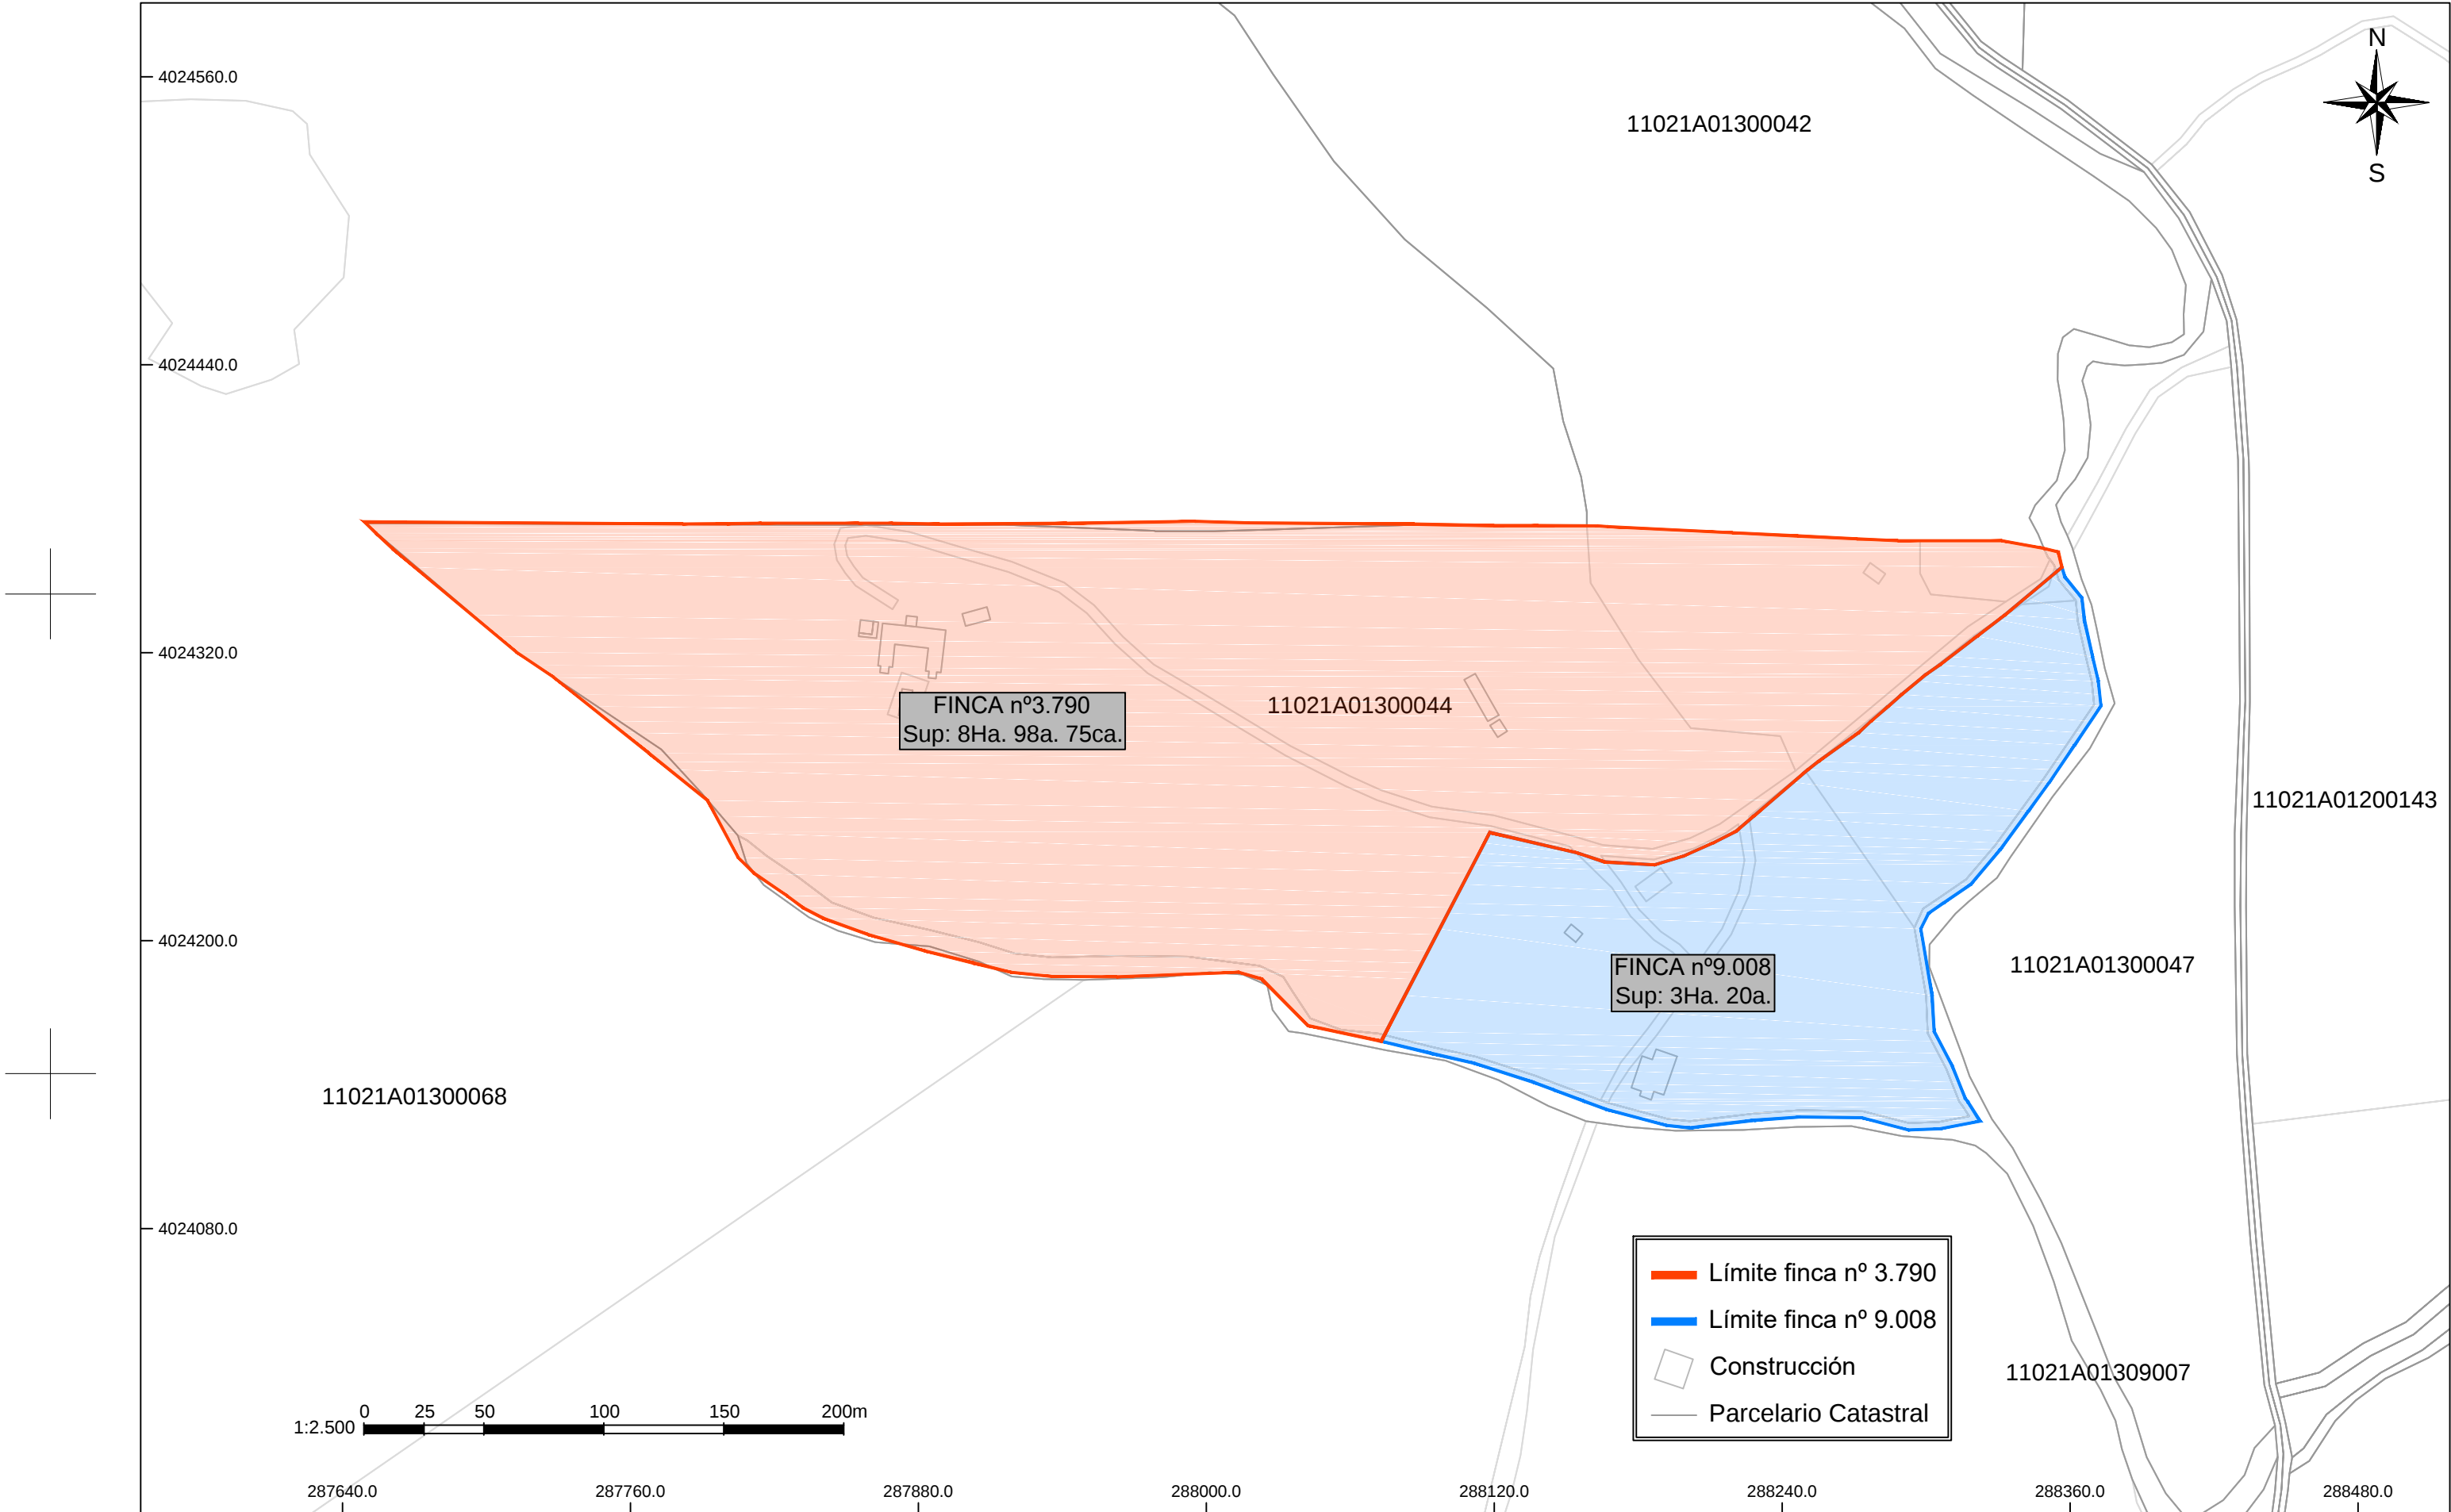


Límite finca nº 3.790

Límite finca nº 9.008

Construcción

Parcelario Catastral

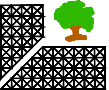EMPRESA CONSULTORA:  IAC Arquitectos e Ingenieros	CLIENTE: STEIGER INVESTMENT CORP.	ING. AUTORES DEL PROYECTO:  Antonio J. BERNIER GONZALEZ, ING.TÉC.TOPOGRAFÍA (Colegiado 7.310)  Alejandro ARANA OVIEDO, ARQUITECTO	PROYECTO Nº: 027_24	FECHA: Junio 2.024	TÍTULO DEL PROYECTO: INVENTARIADO PARA COORDINACIÓN CATASTRO-REGISTRO DE LAS FINCAS nº 3.790 Y LA nº 9.008 DEL REG. PROP. DE SAN ROQUE LOCALIZADAS EN EL PARAJE DE LAS ATRAVESADAS DEL TM DE JIMENA DE LA FRONTERA	PLANO: 03
			ESCALA: 1/2.500	DENOMINACIÓN DEL PLANO: Planta sobre Catastro		HOJA 1 DE 1