


SE DEBERÁN RESPETAR TODOS LOS ÁRBOLES EXISTENTES EN LA FRANJA DE 15 M. QUE LIMITA CON EL GOLF

TECHO MÁXIMO EDIFICABLE=732 M2

ACOMETIDA AGUA POTABLE
ACOMETIDA AGUA RIEGO
POZO ALCANTARILLADO
POZO DRENAJE
ARQUETA TELÉFONO
PUNTO ACOMETIDA ELECTRICIDAD
SUMIDERO

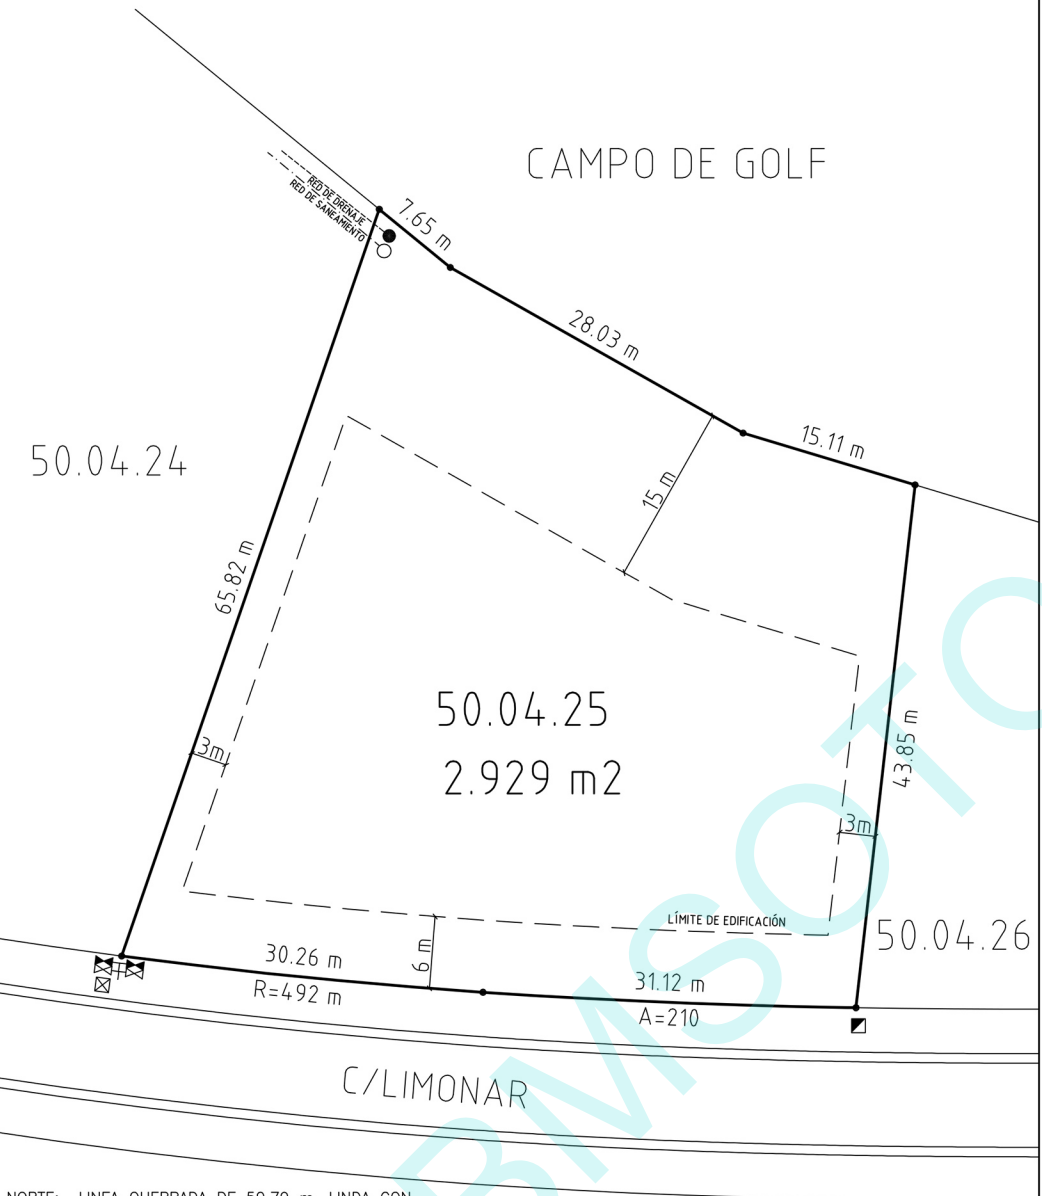

NORTE: LINEA QUEBRADA DE 50.79 m, LINDA CON CAMPO DE GOLF
SUR: LINEA CURVA DE 61.38 m, LINDA CON LA CALLE LIMONAR
ESTE: LINEA RECTA DE 43.85 m, LINDA CON LA PARCELA 50.04.26
OESTE: LINEA RECTA DE 65.82 m, LINDA CON LA PARCELA 50.04.24
FINCA MATRIZ 4.052



LOS DATOS CONTENIDOS EN ESTE PLANO TIENEN ÚNICAMENTE CARÁCTER INFORMATIVO

SOTOGRADE S.A.

CORTIJO DE PANIAGUA
SOTOGRADE, SAN ROQUE (CADIZ)

APARTADO 1
11.310 SOTOGRADE, CADIZ (ESPAÑA)

PLANO DE PARCELA
PREPARADO PARA

SR. D.

PARCELA: 50.04.25

SUPERFICIE: 2.929 m²

SOTOGRADE, S.A.

EL COMPRADOR



PLANO DE SITUACIÓN

ESCALA 1:14.000