
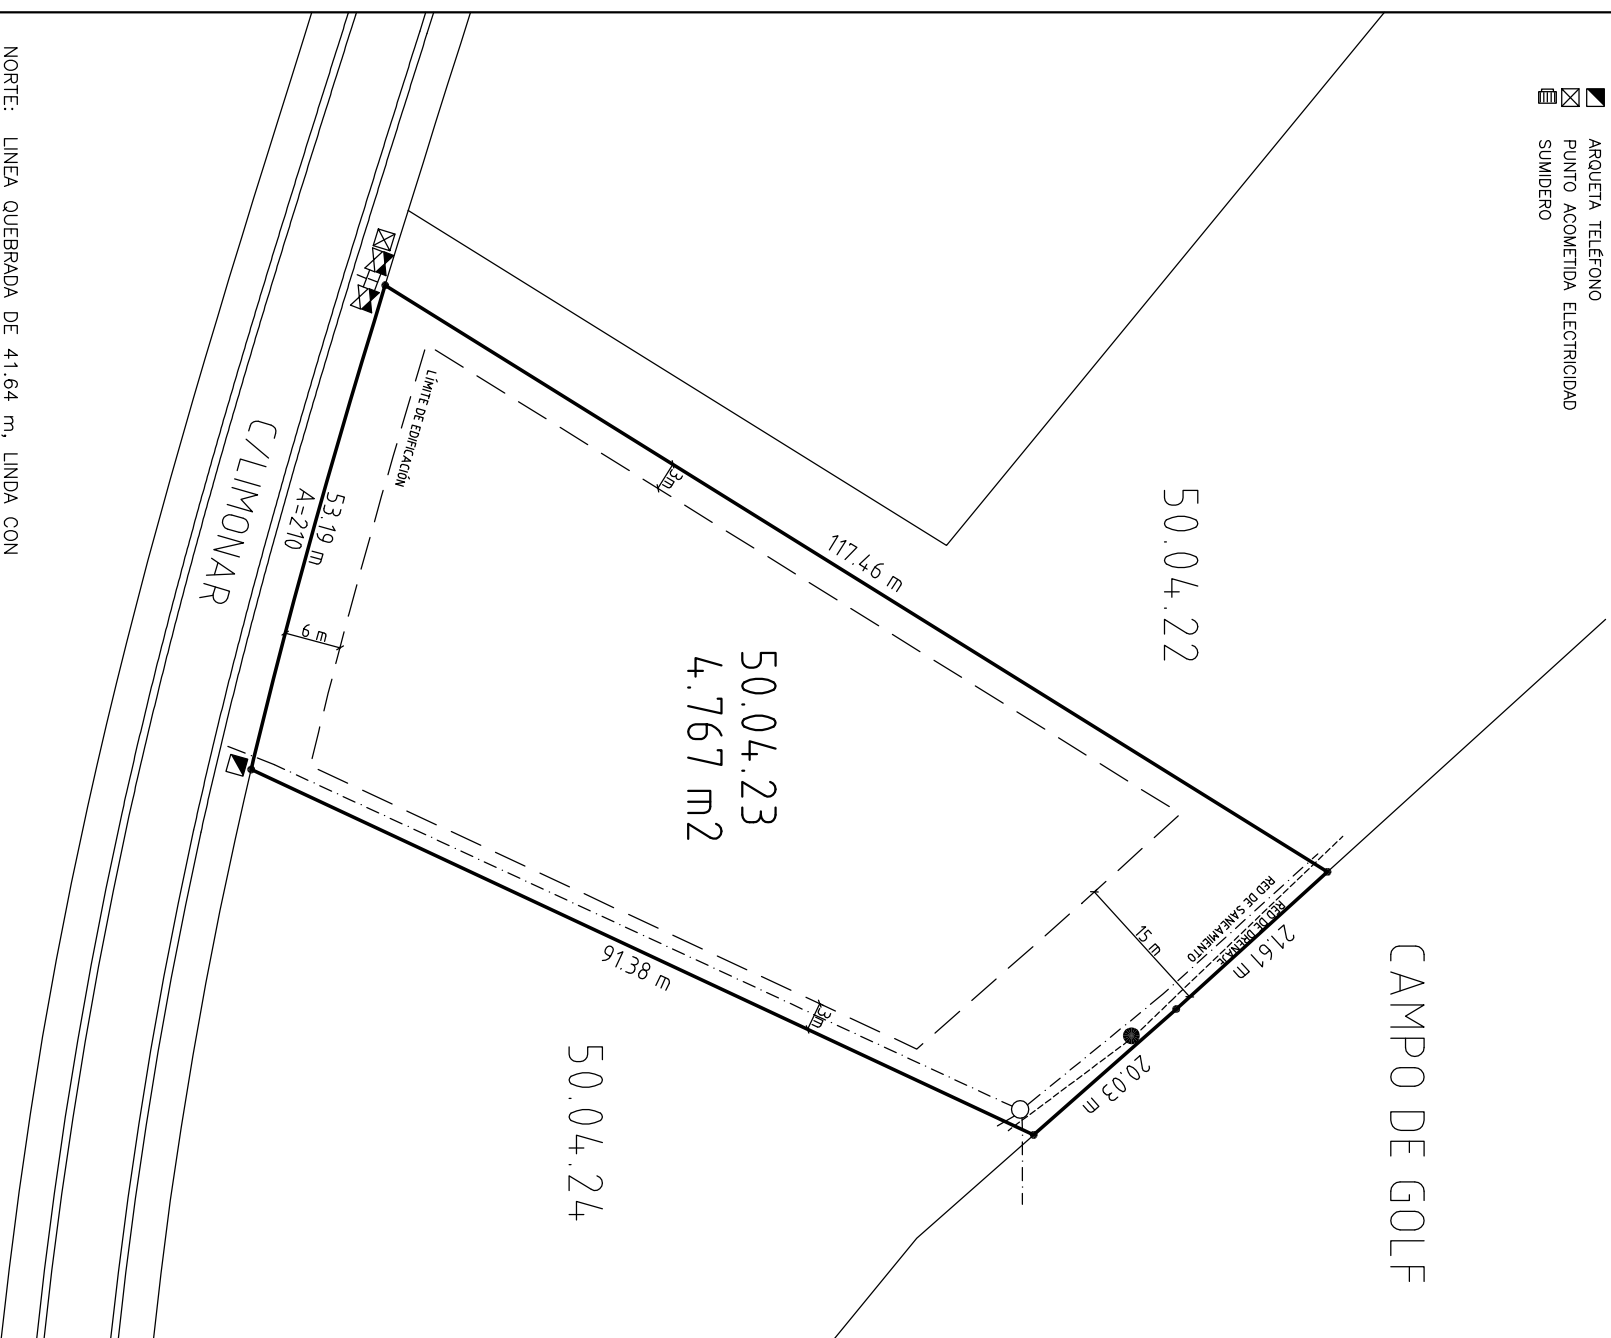


SE DEBERÁN RESPETAR TODOS LOS ÁRBOLES EXISTENTES EN LA FRANJA DE 15 M. QUE LIMITA CON EL GOLF

TECHO MÁXIMO EDIFICABLE=1191 M2

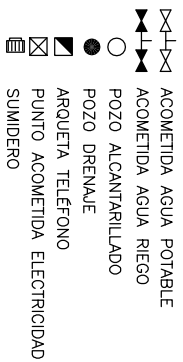


NORTE: LINEA QUEBRADA DE 41.64 m, LINDA CON

SUR: LINEA CURVA DE 53.19 m, LINDA CON LA CALLE LIMONAR

ESTE: LINEA RECTA DE 91.38 m, LINDA CON LA PARCELA 50.04.24

OESTE: LINEA RECTA DE 117.46 m, LINDA CON LA PARCELA 50.04.22 FINCA MATRIZ 4.052

FINCA MATRIZ 4.052

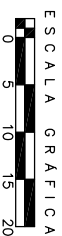

ESCALA 1:800

LOS DATOS CONTENIDOS EN ESTE PLANO TIENEN ÚNICAMENTE CARÁCTER INFORMATIVO



SOGRANDE S. A.

CORTIJO DE PANIAGUA
SOTOGRADE, SAN ROQUE (CADIZ)

APARTADO 1
11.310 SOTOGRADE, CADIZ (ESPAÑA)

PLANO DE PARCELA

PREPARADO PARA



S.R. D.

PARCELA: 50.04.23

SUPERFICIE: 4.767 m²

SOTOGRADE, S.A.

EL COMPRADOR

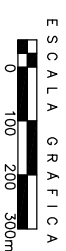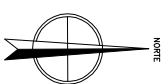

PLANO DE SITUACIÓN
ESCALA 1:14.000