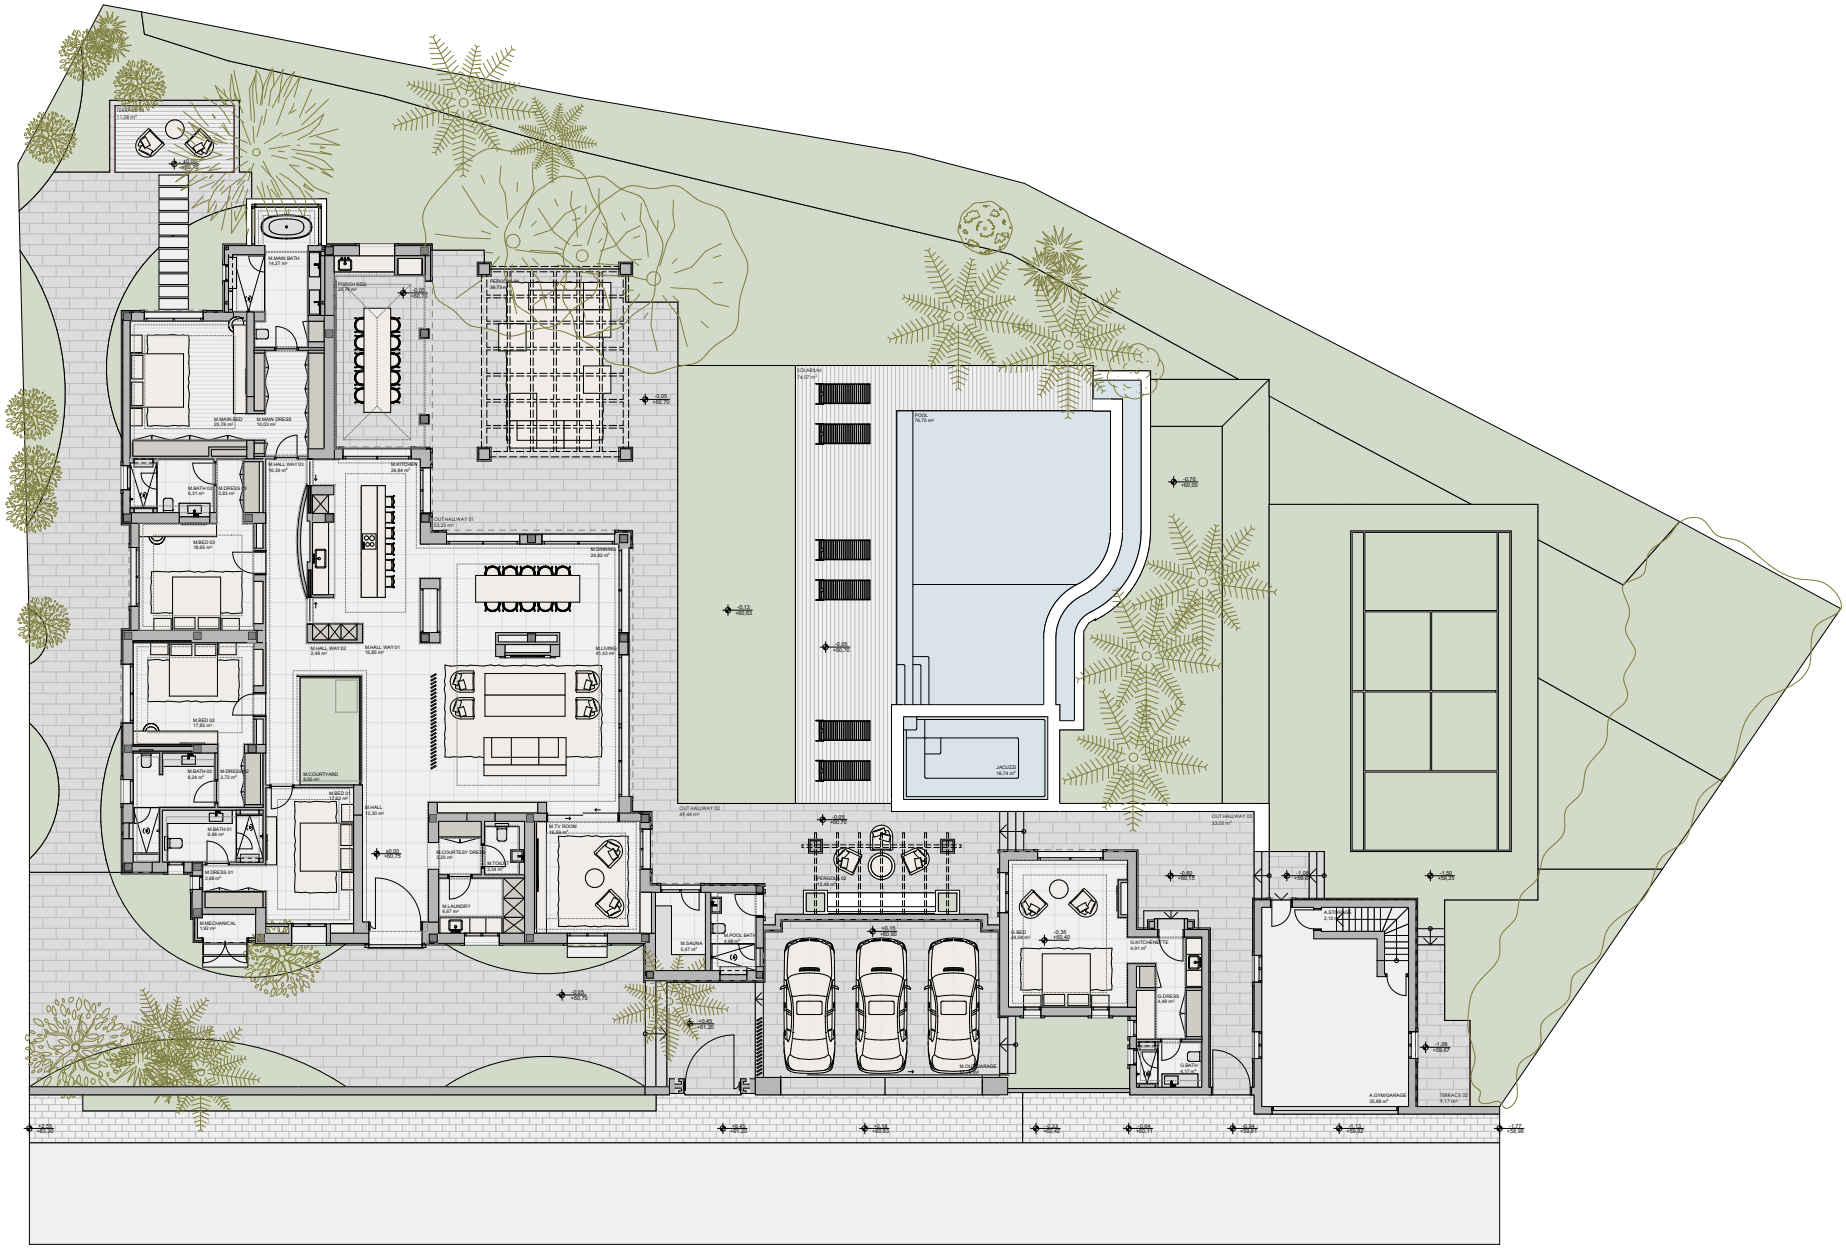

PLANO
ESTADO MODIFICADO PLANTA BAJA

ESCALA
1:100

FORMATO PLANO
A1

Nº DE PLANO/CÓDIGO
V01