


Imágenes no contractuales y meramente ilustrativas sujetas a modificaciones de orden técnico, jurídico o comercial de la dirección facultativa o autoridad competente. Las infografías de las fachadas, elementos comunes y restantes espacios orientativos y podrán ser objeto de verificación o modificación en los proyectos técnicos. El mobiliario de las infografías interiores no está incluido y el equipamiento de las viviendas será el indicado en la correspondiente memoria de calidades. La certificación energética se corresponde con la establecida en proyecto en trámite.

Toda la información y entrega de documentación se hará según lo establecido en el Rea Decreto 515/1989 y demás normas que pudieran complementarlo ya sean de carácter estatal o autonómico.

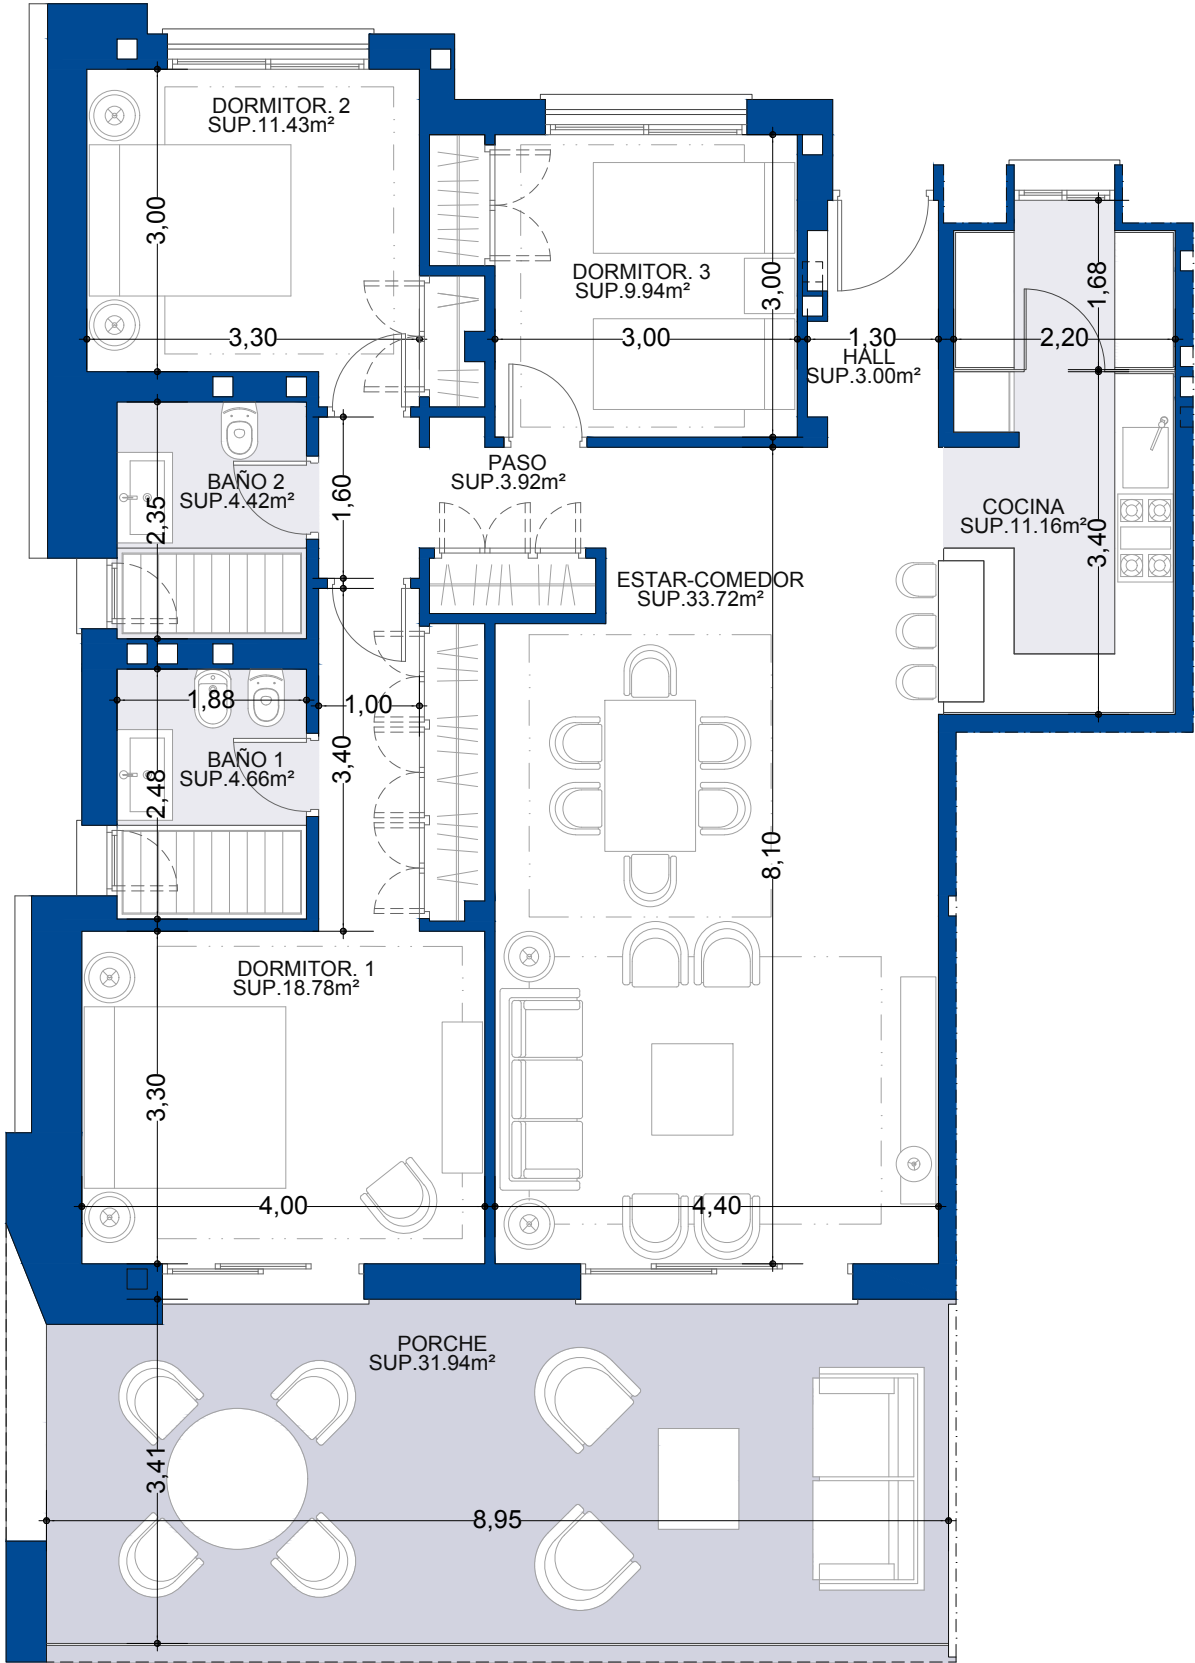


# Residencial VANIAN GREEN Estepona-Málaga

AEDAS  
HOMES

PARCELA PM-Z1 DEL SECTOR SUP-C13  
"TORREVIGIA" ESTEPONA. MALAGA

## Vivienda 1.2.2.2

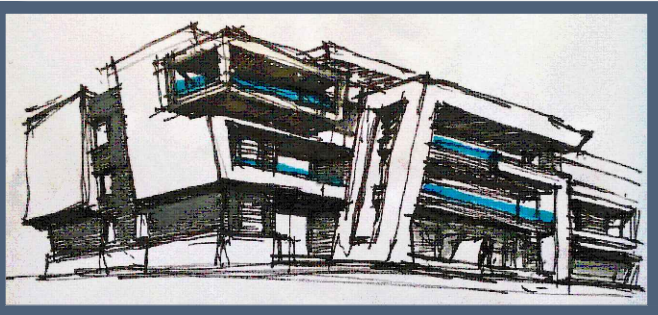

SUPERFÍCIES APROXIMADAS	m <sup>2</sup>
Superficie útil interior	101.03
Superficie construida interior	120.45
Superficie construida exterior	35.22
Superficie construida ppZC	138.75

DECRETO 218/2005	m <sup>2</sup>
Superficie útil interior	111.13

## Localización

