


Imágenes no contractuales y meramente ilustrativas sujetas a modificaciones de orden técnico, jurídico o comercial de la dirección facultativa o autoridad competente. Las infografías de las fachadas, elementos comunes y restantes espacios orientativos y podrán ser objeto de verificación o modificación en los proyectos técnicos. El mobiliario de las infografías interiores no está incluido y el equipamiento de las viviendas será el indicado en la correspondiente memoria de calidades. La certificación energética se corresponde con la establecida en proyecto en trámite.

Toda la información y entrega de documentación se hará según lo establecido en el Rea Decreto 515/1989 y demás normas que pudieran complementarlo ya sean de carácter estatal o autonómico.

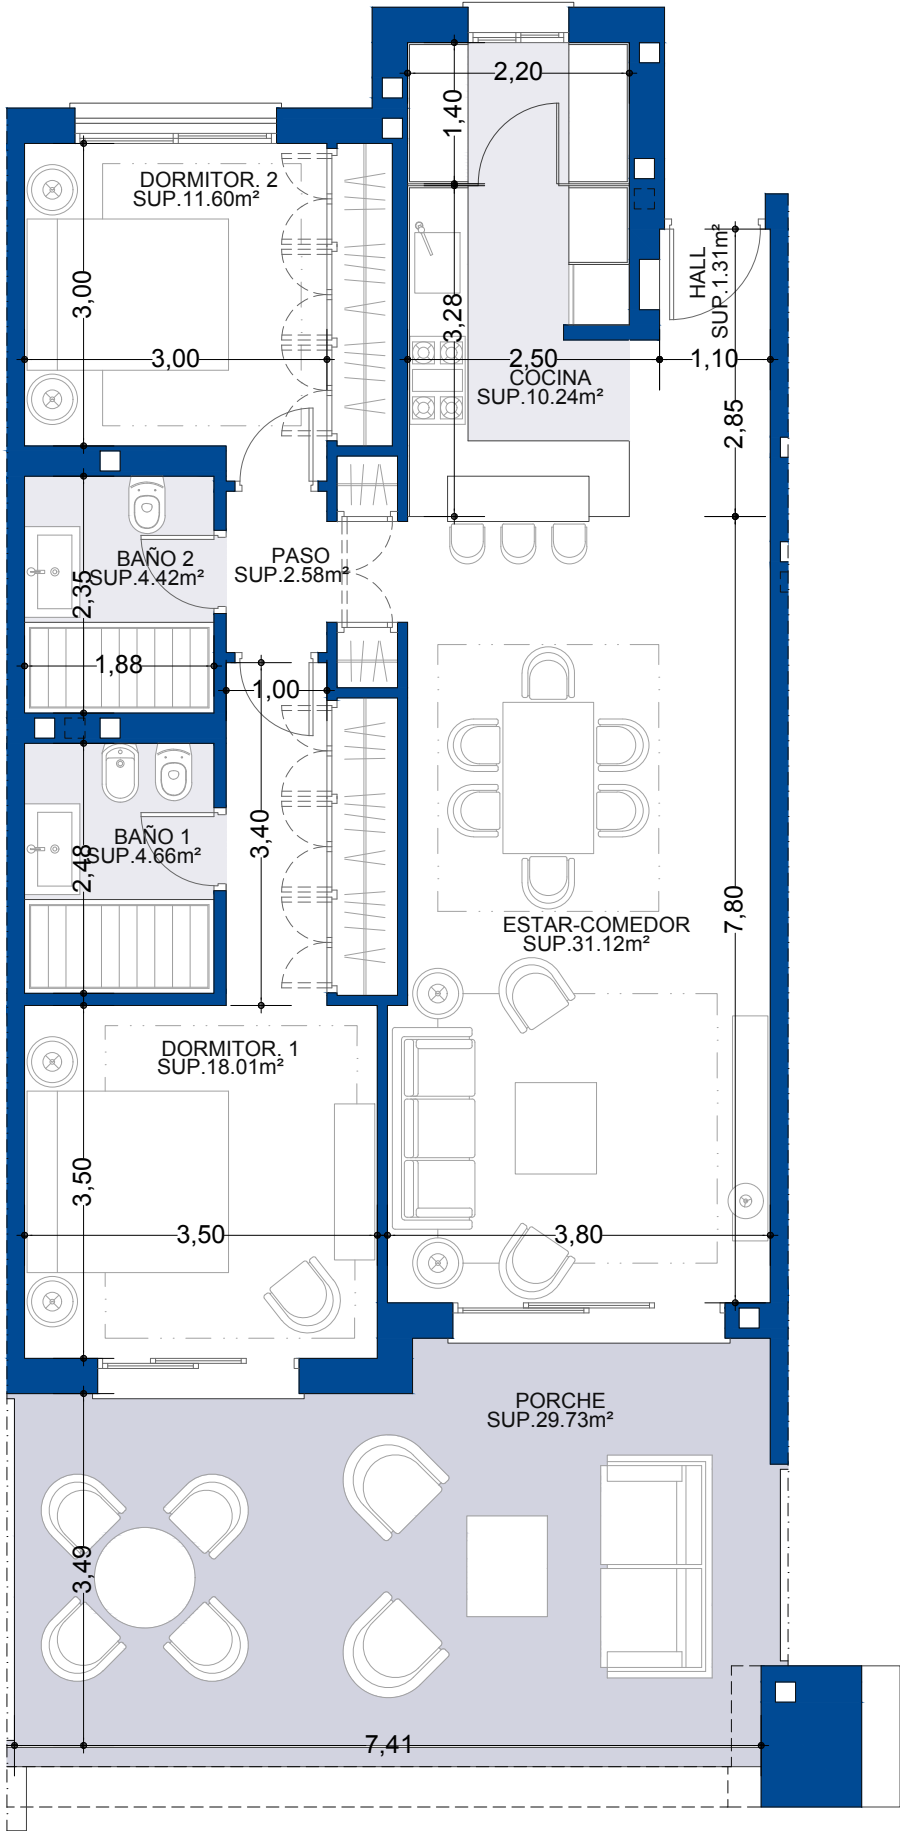


# Residencial VANIAN GREEN Estepona-Málaga

AEDAS  
HOMES

PARCELA PM-Z1 DEL SECTOR SUP-C13  
"TORREVIGIA" ESTEPONA. MALAGA

## Vivienda 1.1.1.3

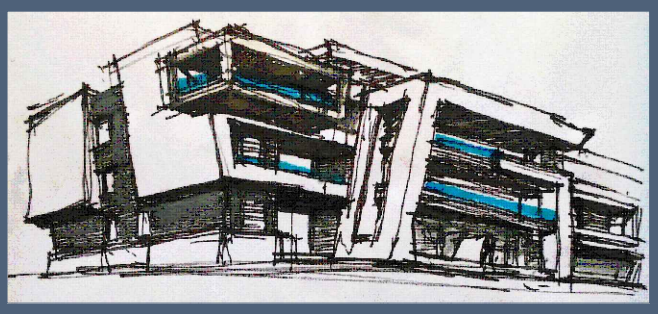

SUPERFÍCIES APROXIMADAS	m²
Superficie útil interior	83.94
Superficie construida interior	98.62
Superficie construida exterior	32.53
Superficie construida ppZC	113.61

DECRETO 218/2005	m²
Superficie útil interior	92.33

## Localización

