


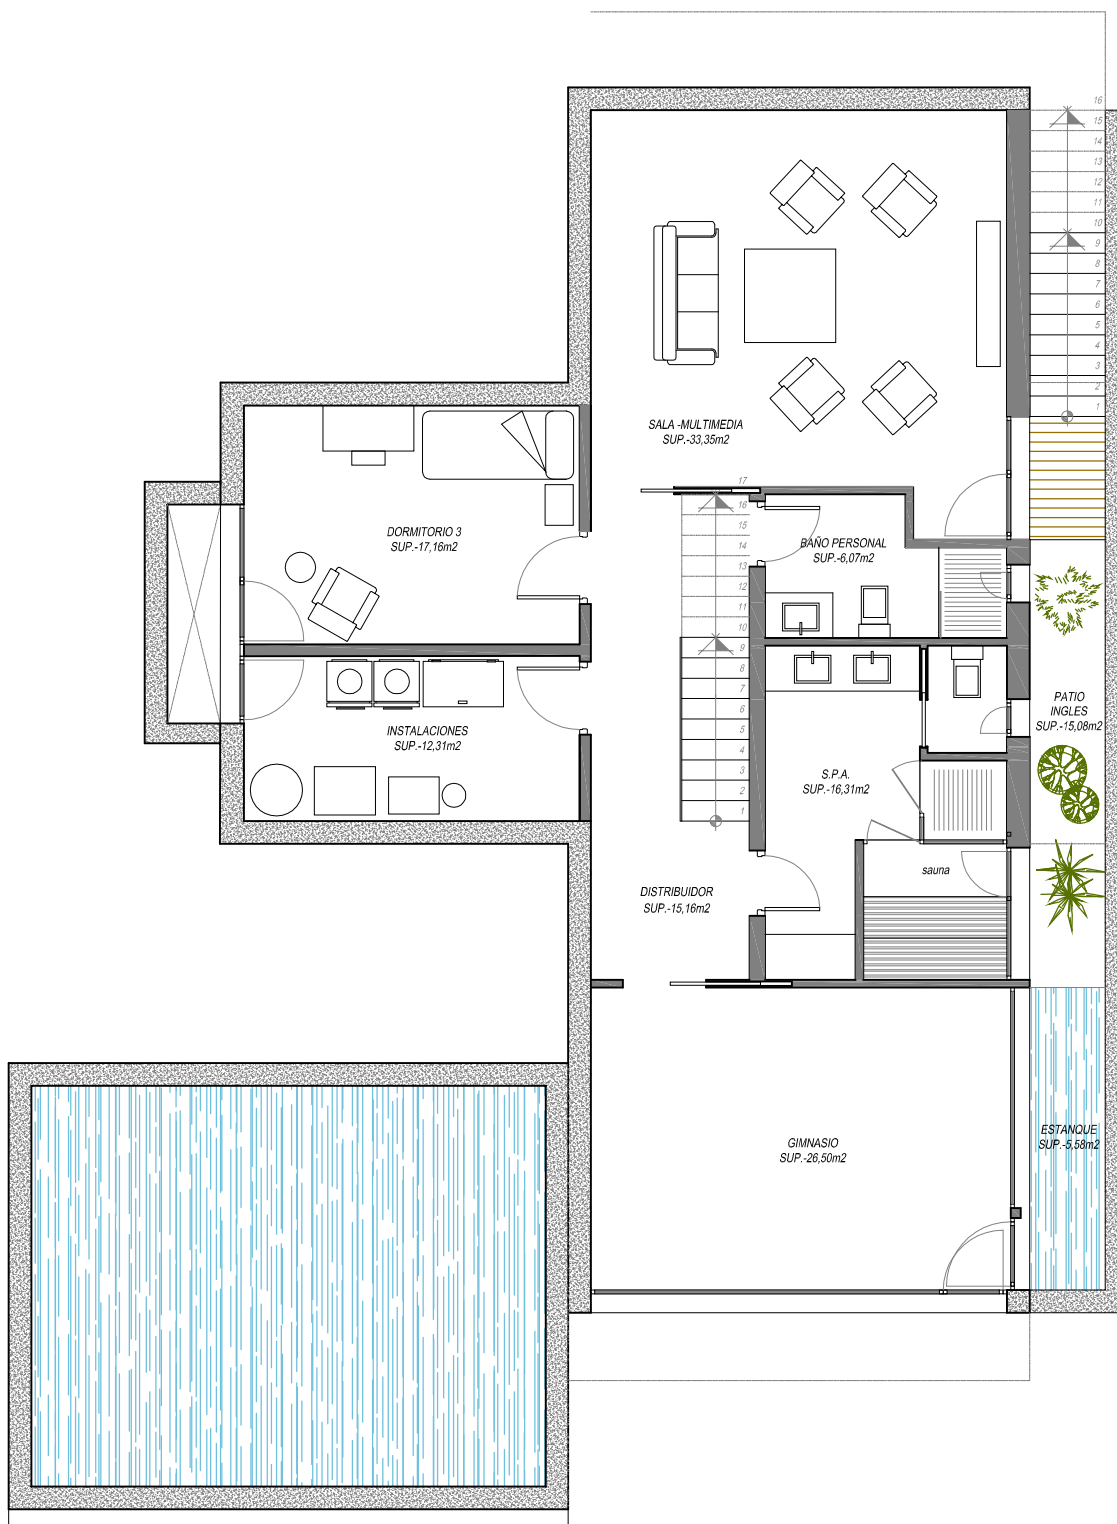

SUP. CONSTRUIDA CERRADA SUP.-126,86m2
 SUP. CONSTRUIDA PISCINA SUP.-43,66m2

PLANTA SEMISOTANO