



GOLDEN MILE

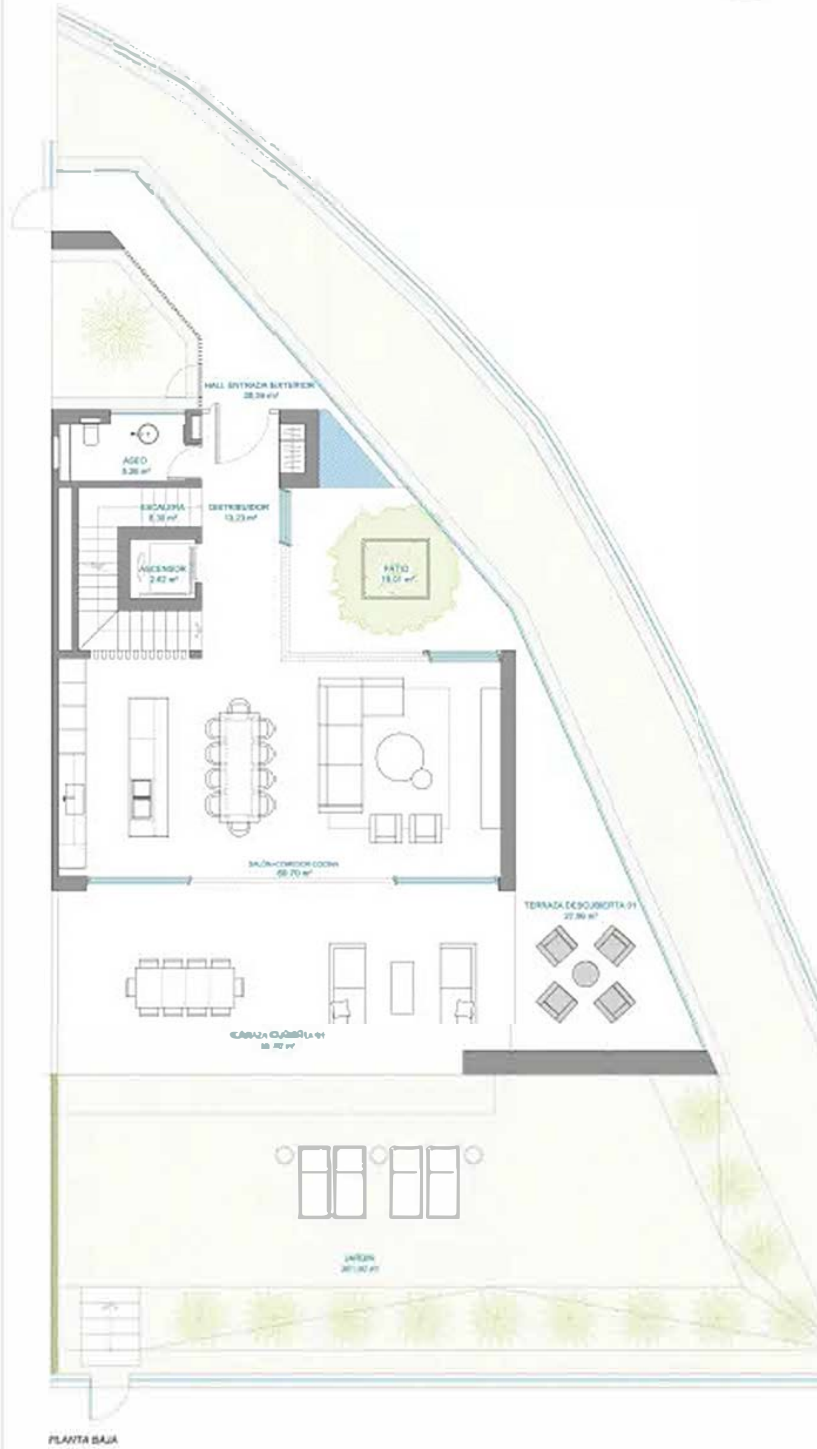

PLANTA BAJA

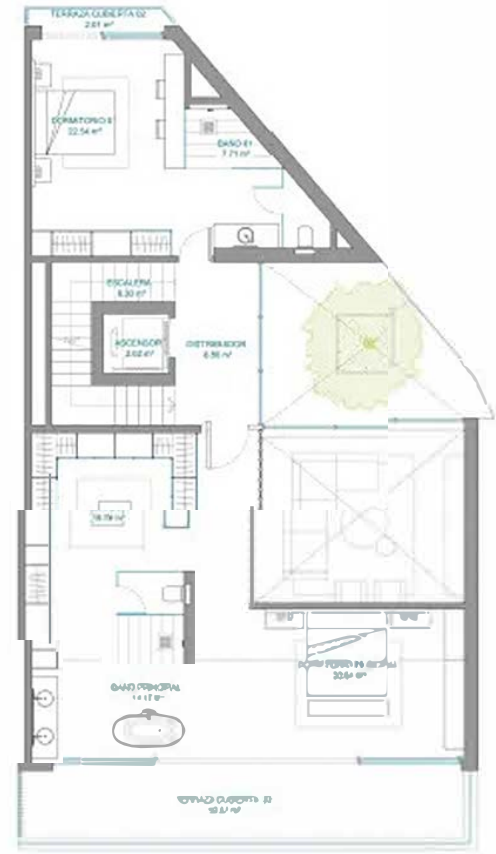

PLANTA PRIMERA

Vila: 1

SUP. CONSTRUIDA

Cerrada vivienda:	268,80 m2
Terraza:	251,13 m2
Terraza Instalaciones:	14,49 m2
Comunes:	2,98 m2
Sótano privado:	103,68 m2
Aparcamientos:	75,14 m2
SUP. TOTAL CONSTRUIDA:	716,22 m2
Sup. Jardín:	282,39 m2
Hall Entrada Exterior:	31,21 m2
TOTAL:	1.029,82 m2

Sup. Uti según Real Decreto 218/2005: 332,84 m2

NOTAS:
La superficie construida en cada planta, correspondiente a superficies de
la superficie de planta de hall de entrada exterior, se suma a la de la planta
correspondiente para obtener la superficie total construida.
Superficie de planta de hall de entrada exterior: 31,21 m2

1m 5m



SUP. CONSTRUIDA

[illegible]