




PLANTA SOLARIUM

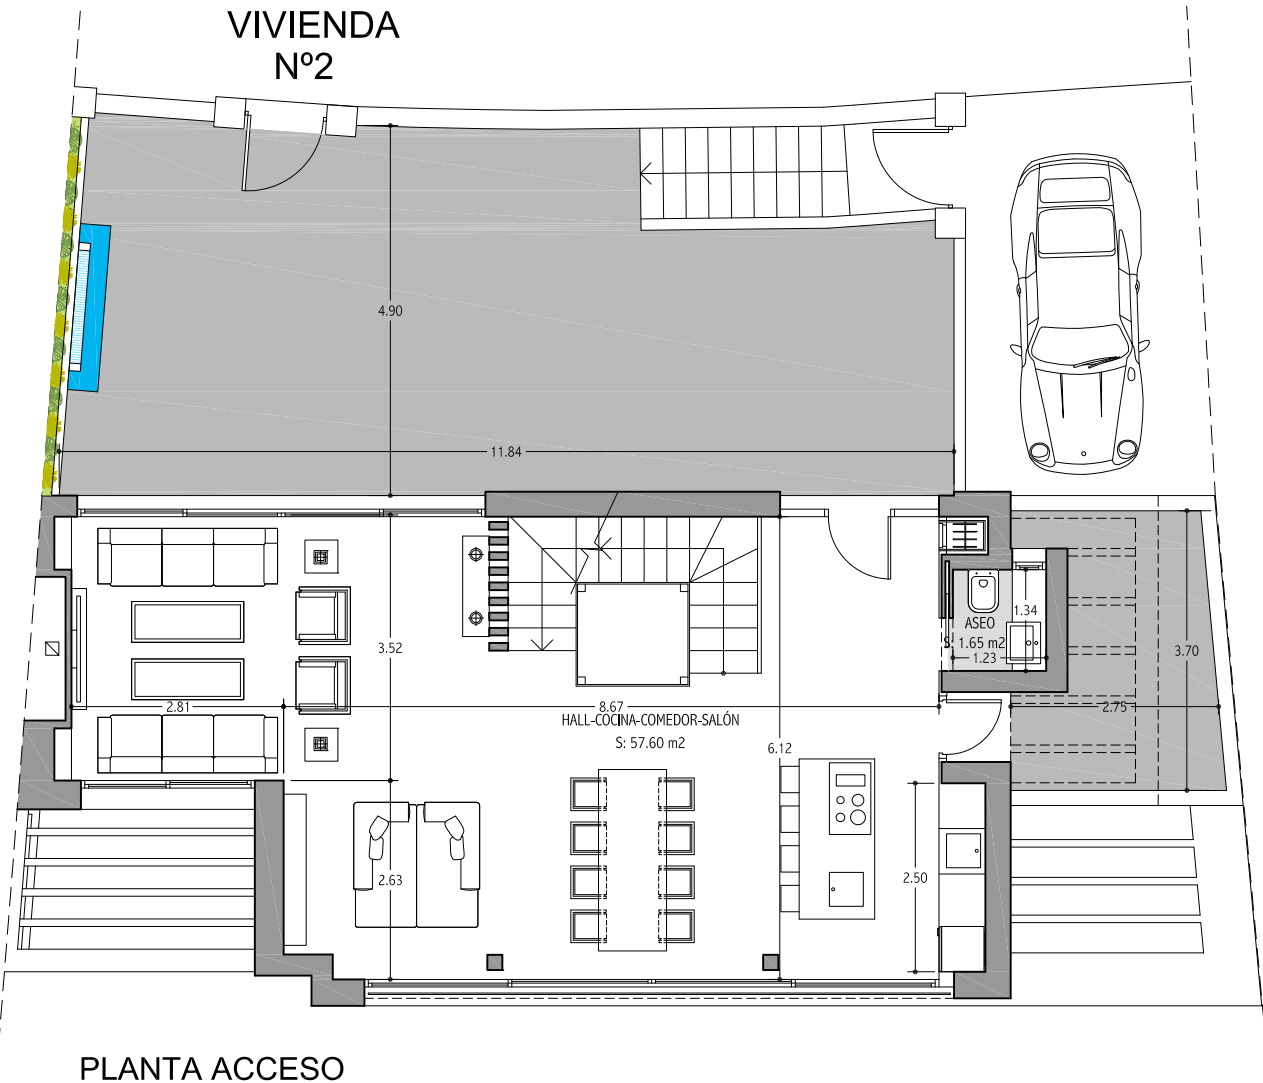


PLANTA ACCESO

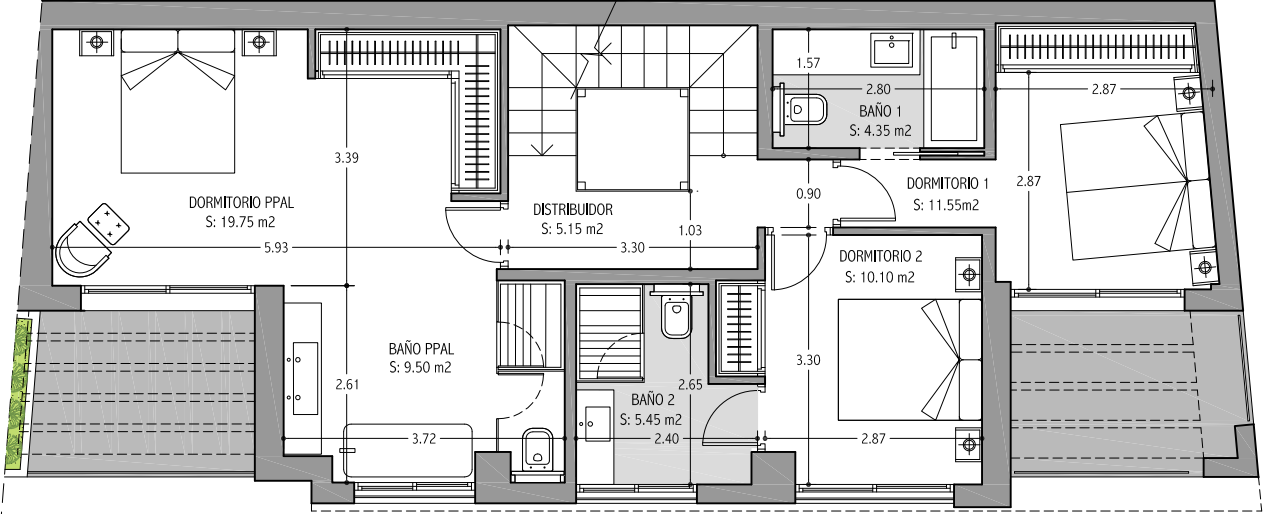

PLANTA BAJA


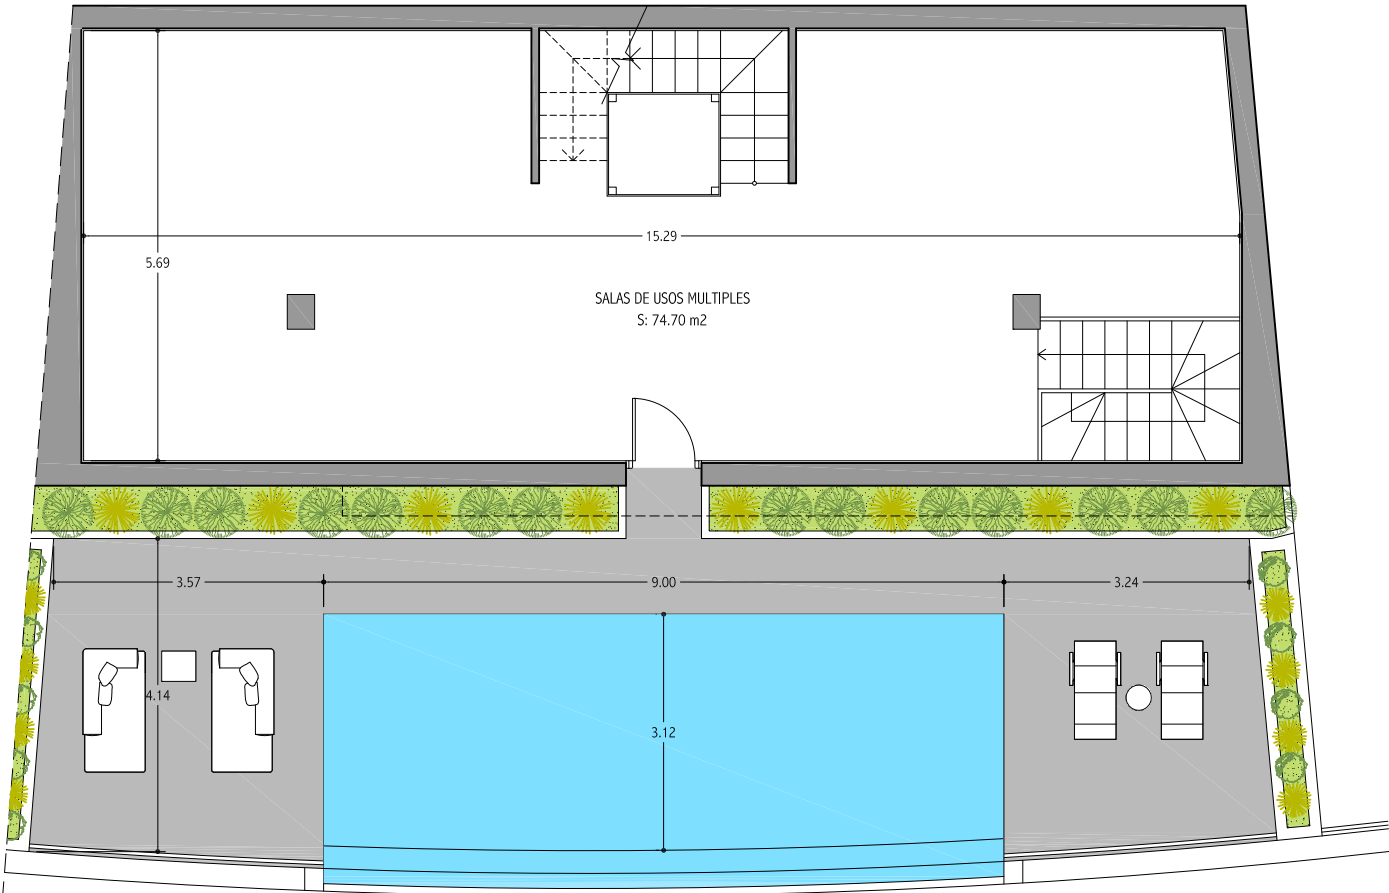


PLANTA PISCINA

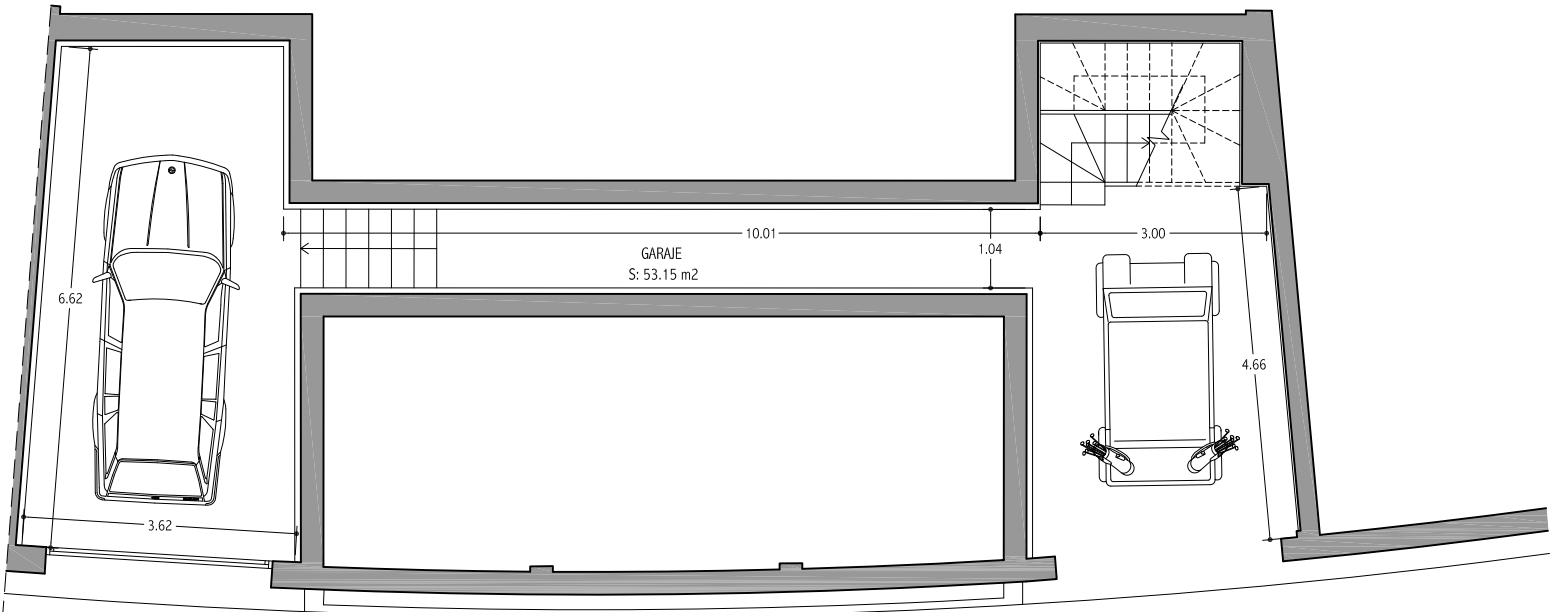


PLANTA GARAJE

VIVIENDA 2

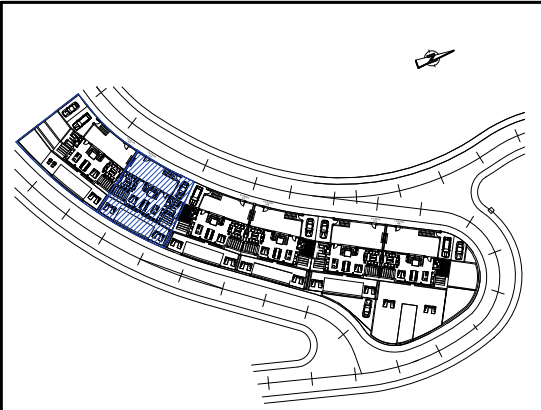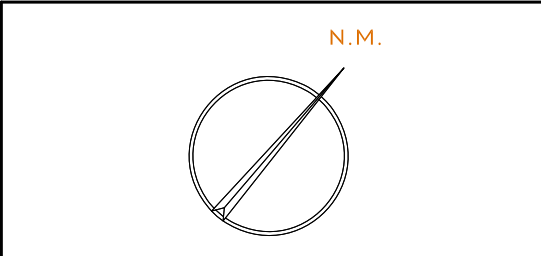

SITUACION GENERAL

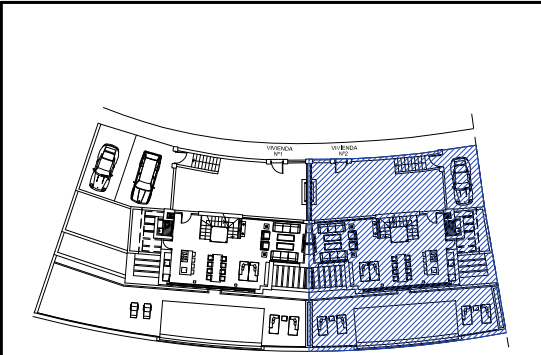

SITUACION POR BLOQUE

SUPERFICIES CONSTRUIDAS

VIVIENDA	TERRAZAS	TOTAL	EXTERIOR	PARCELA
320,05 m2	91,47 m2	411,52 m2	151,84 m2	271,28 m2

SUPERFICIES UTILES

VIVIENDA	TERRAZAS	SOLARIUM	TOTAL
254,80 m2	25,81 m2	65,86 m2	346,27 m2

SUPERFICIE UTIL SEGUN DECRETO BOJA 218/2005

VIVIENDA	SEGUN DECRETO
254,80 m2	280,28 m2

EL PRESENTE DOCUMENTO ES DE CARACTER INFORMATIVO Y PODRA EXPERIMENTAR VARIACIONES POR EXIGENCIAS TECNICAS DEL PROYECTO.
-TODO EL MOBILIARIO, INCLUIDO EL DE LA COCINA ES MERAMENTE INFORMATIVO. LOS GIROS DE LAS PUERTAS Y LA DISTRIBUCION DE APARATOS SANITARIOS NO SON VINCULANTES.
-LAS SUPERFICIES EXPRESADAS SON APROXIMADAS, PUDIENDO EXPERIMENTAR MODIFICACIONES POR RAZONES DE INDOLE TECNICA EN EL DESARROLLO DE LA EJECUCION DE LAS OBRAS.
-LAS SUPERFICIES INDICADAS A CONTINUACION ESTAN CALCULADAS CONFORME AL DECRETO 218/2005 DE INFORMACION AL CONSUMIDOR EN LA COMPRAVENTA Y ARRENDAMIENTO DE VIVIENDAS DE ANDALUCIA.

ESCALA GRAFICA

