


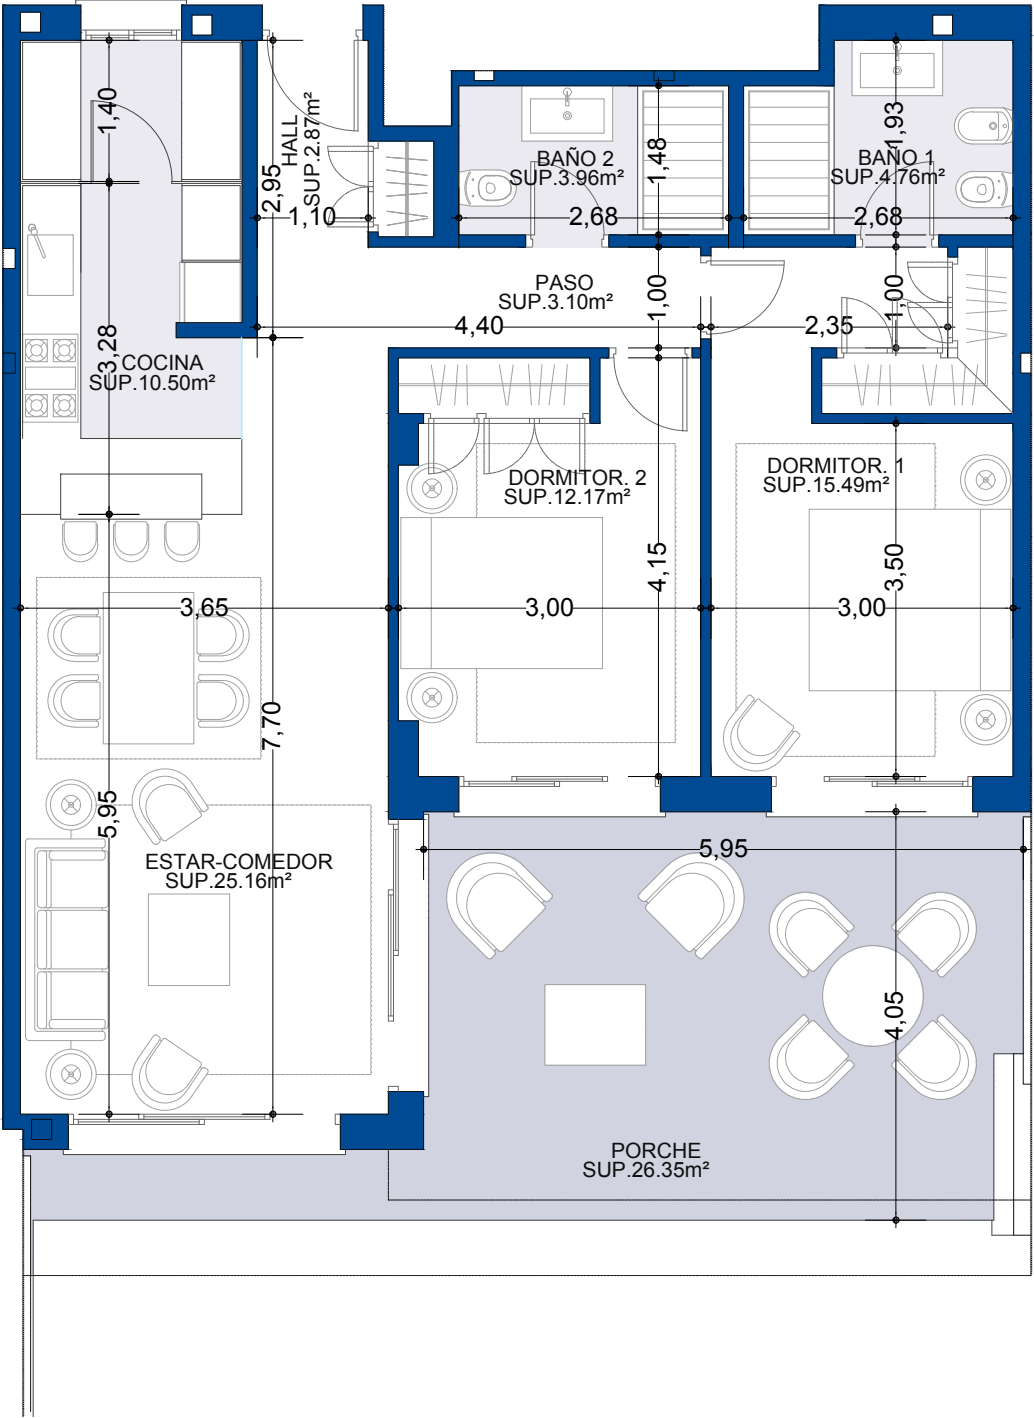

Imágenes no contractuales y meramente ilustrativas sujetas a modificaciones de orden técnico, jurídico o comercial de la dirección facultativa o autoridad competente. Las infografías de las fachadas, elementos comunes y restantes espacios orientativos y podrán ser objeto de verificación o modificación en los proyectos técnicos. El mobiliario de las infografías interiores no está incluido y el equipamiento de las viviendas será el indicado en la correspondiente memoria de calidades. La certificación energética se corresponde con la establecida en proyecto en trámite.

Toda la información y entrega de documentación se hará según lo establecido en el Rea Decreto 515/1989 y demás normas que pudieran complementarlo ya sean de carácter estatal o autonómico.




Residencial
VANIAN GREEN
Estepona-Málaga

AEDAS
HOMES

PARCELA PM-Z1 DEL SECTOR SUP-C13
"TORREVIGIA" ESTEPOÑA. MÁLAGA

Vivienda 1.1.0.2

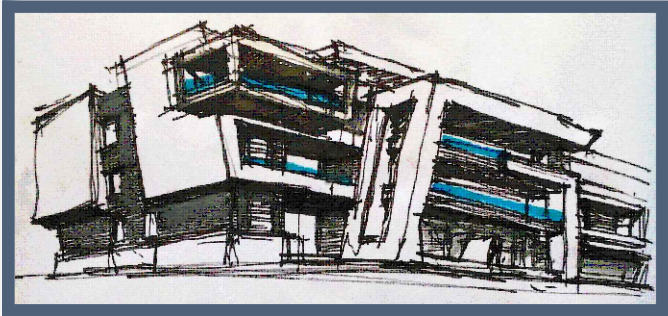

SUPERFÍCIES APROXIMADAS	m ²
Superficie útil interior	78.01
Superficie construida interior	93.98
Superficie construida exterior	27.12
Superficie construida ppZC	108.26
Superficie jardín uso privativo	92.88
DECRETO 218/2005	m ²
Superficie útil interior	85.81

Localización

