



PLANTA BAJA

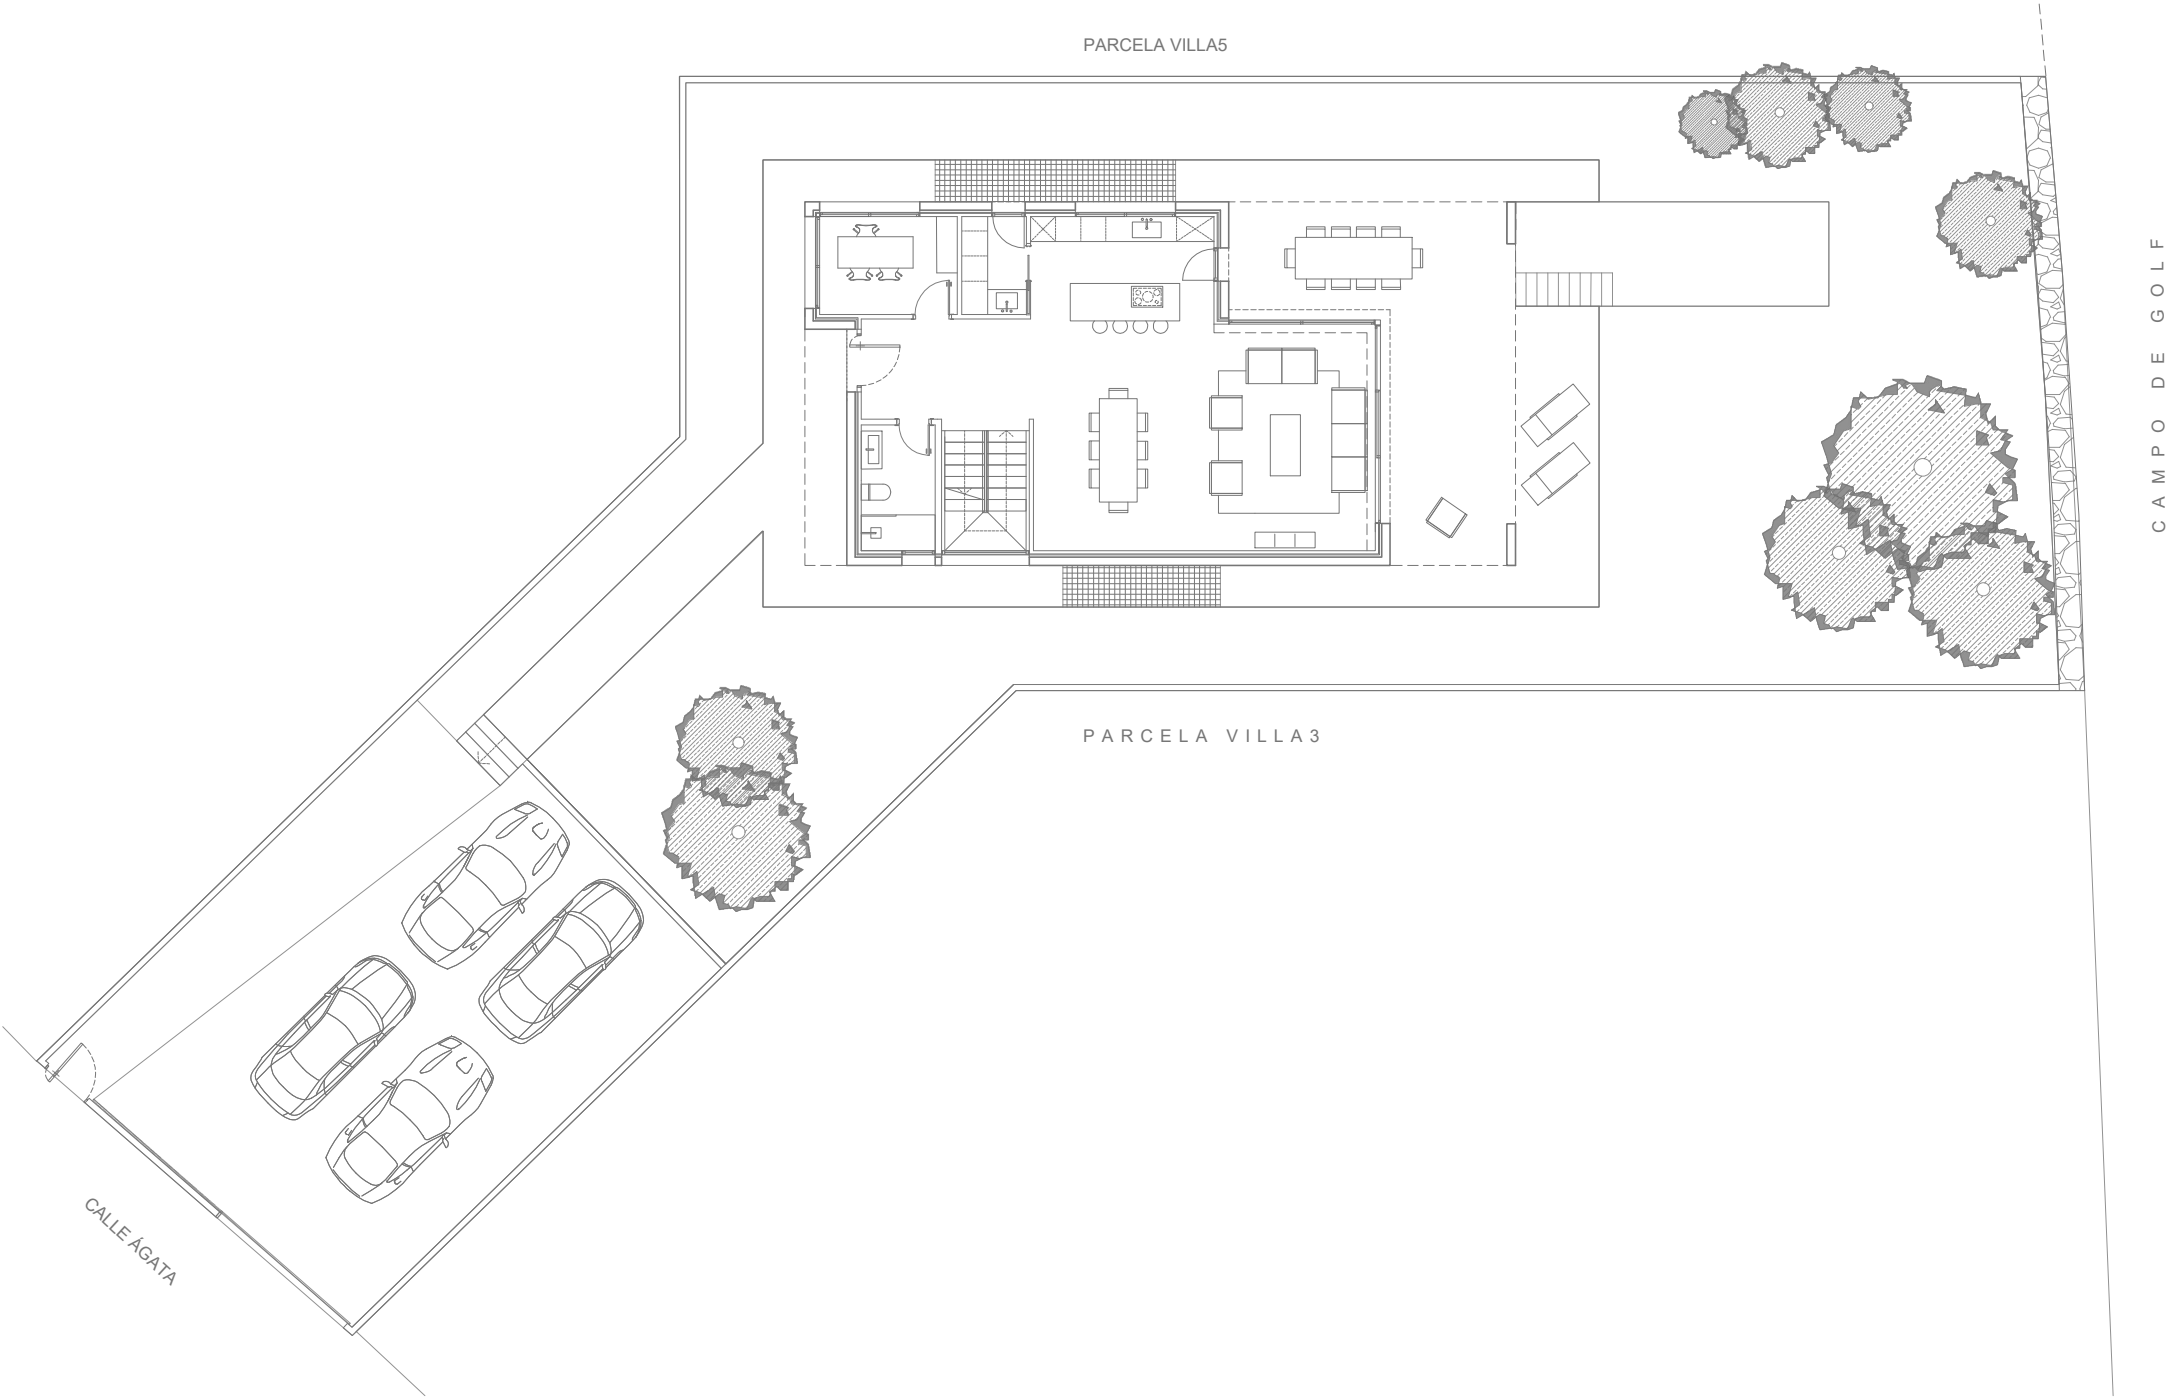

PLANTA PRIMERA

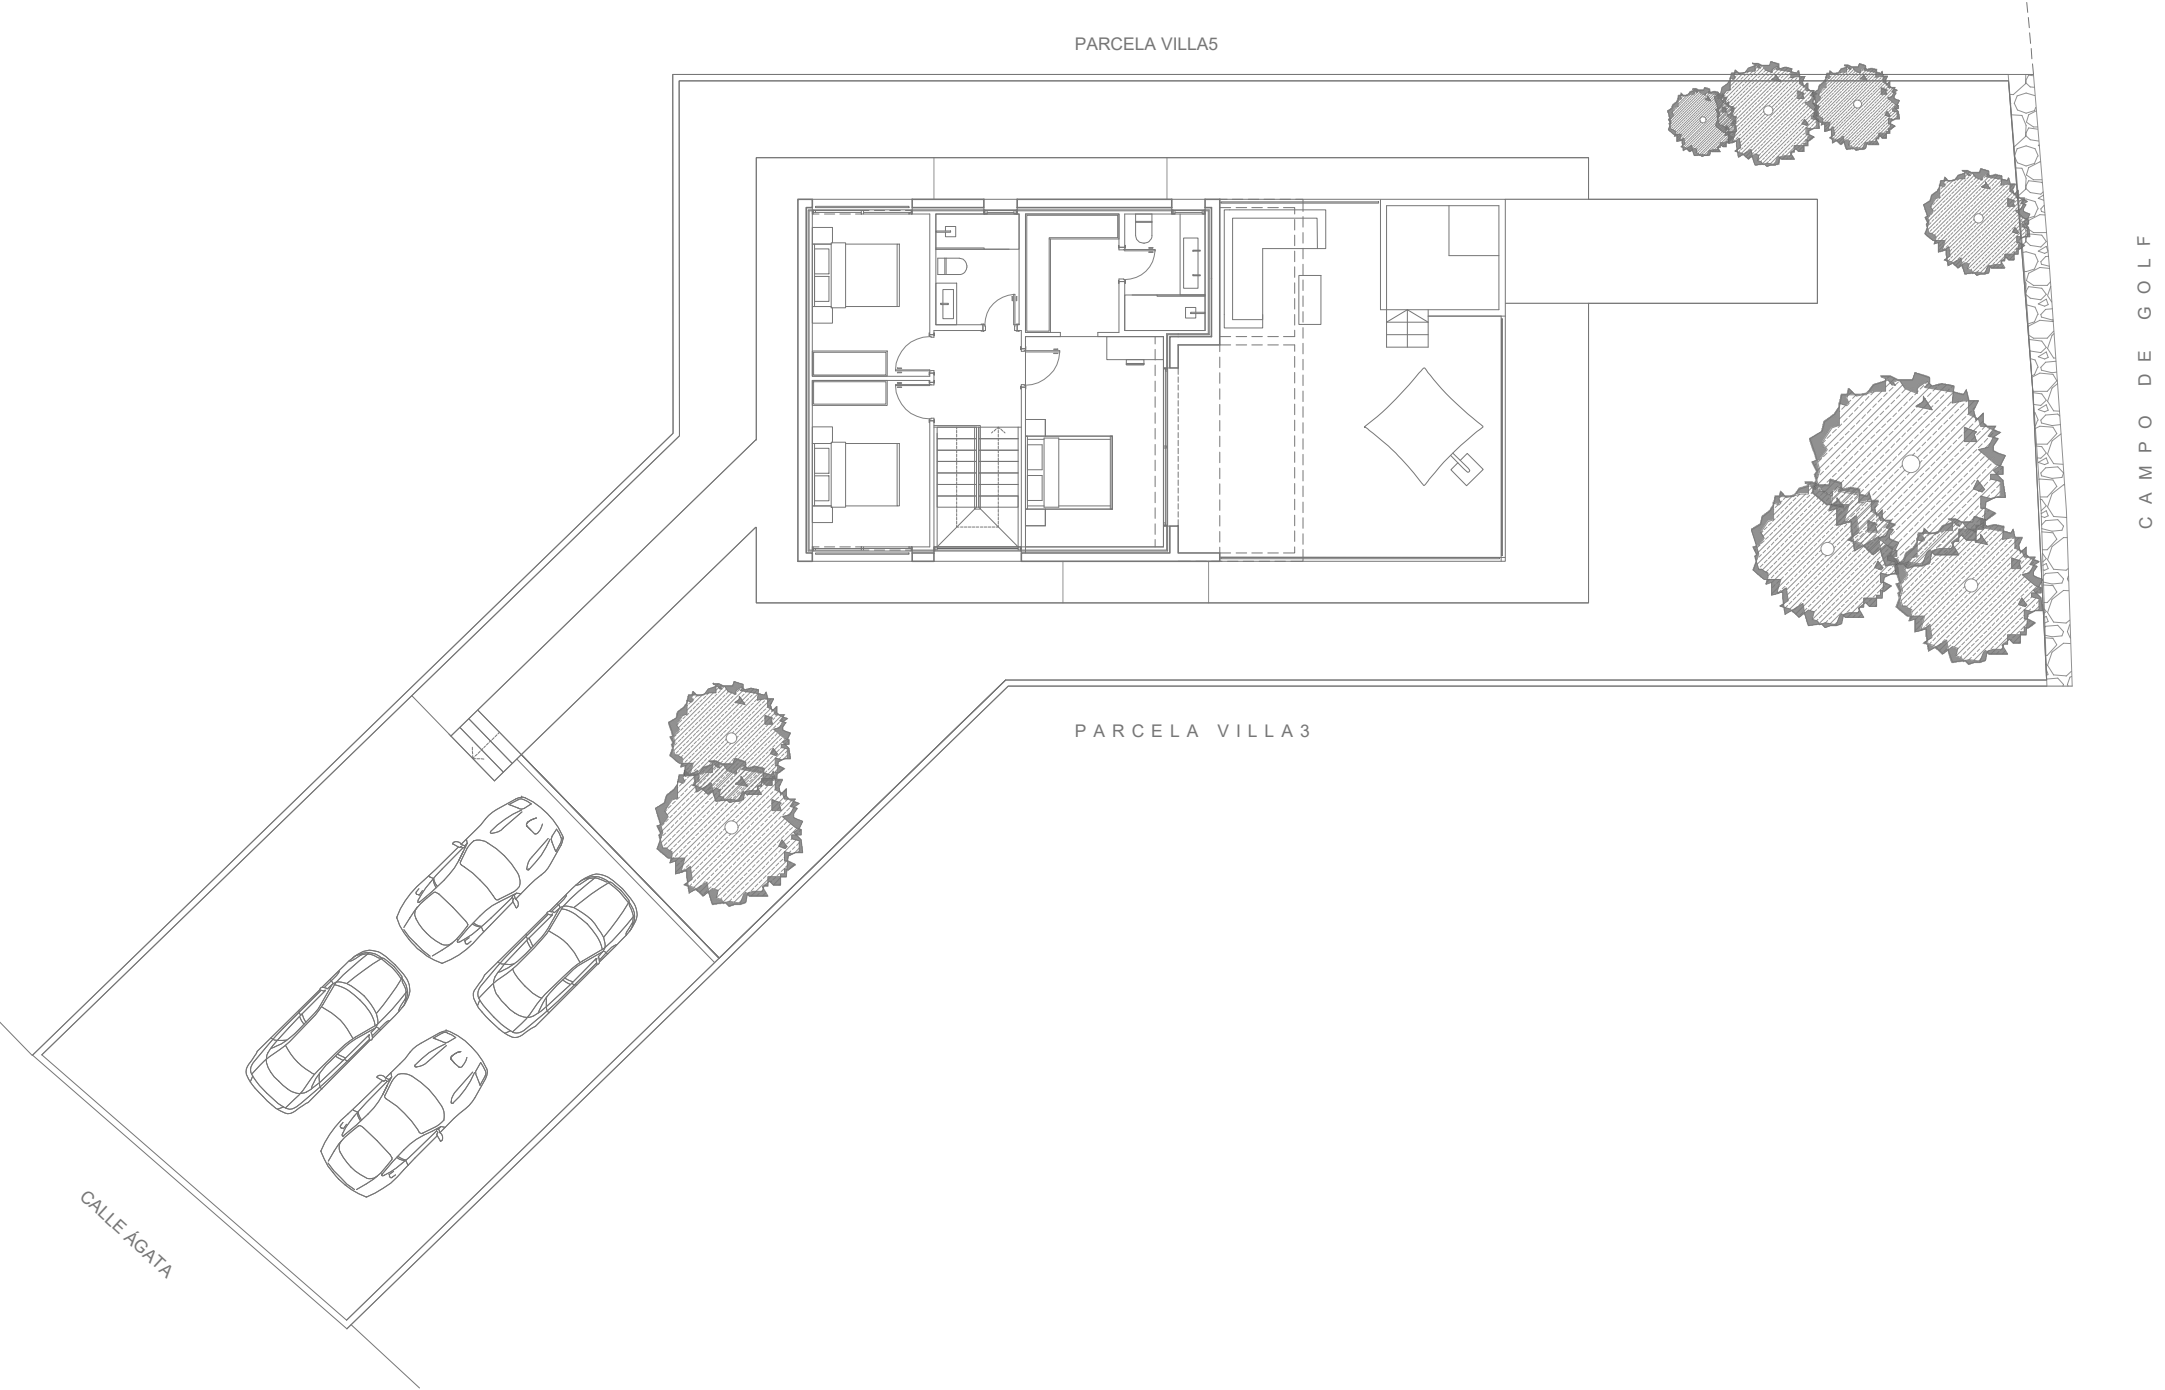

PLANTA SÓTANO (SÓTANO AMPLIADO)

