


PLANTA PRIMERA

CALLE SOMONTANO

PARCELA VILLA 6

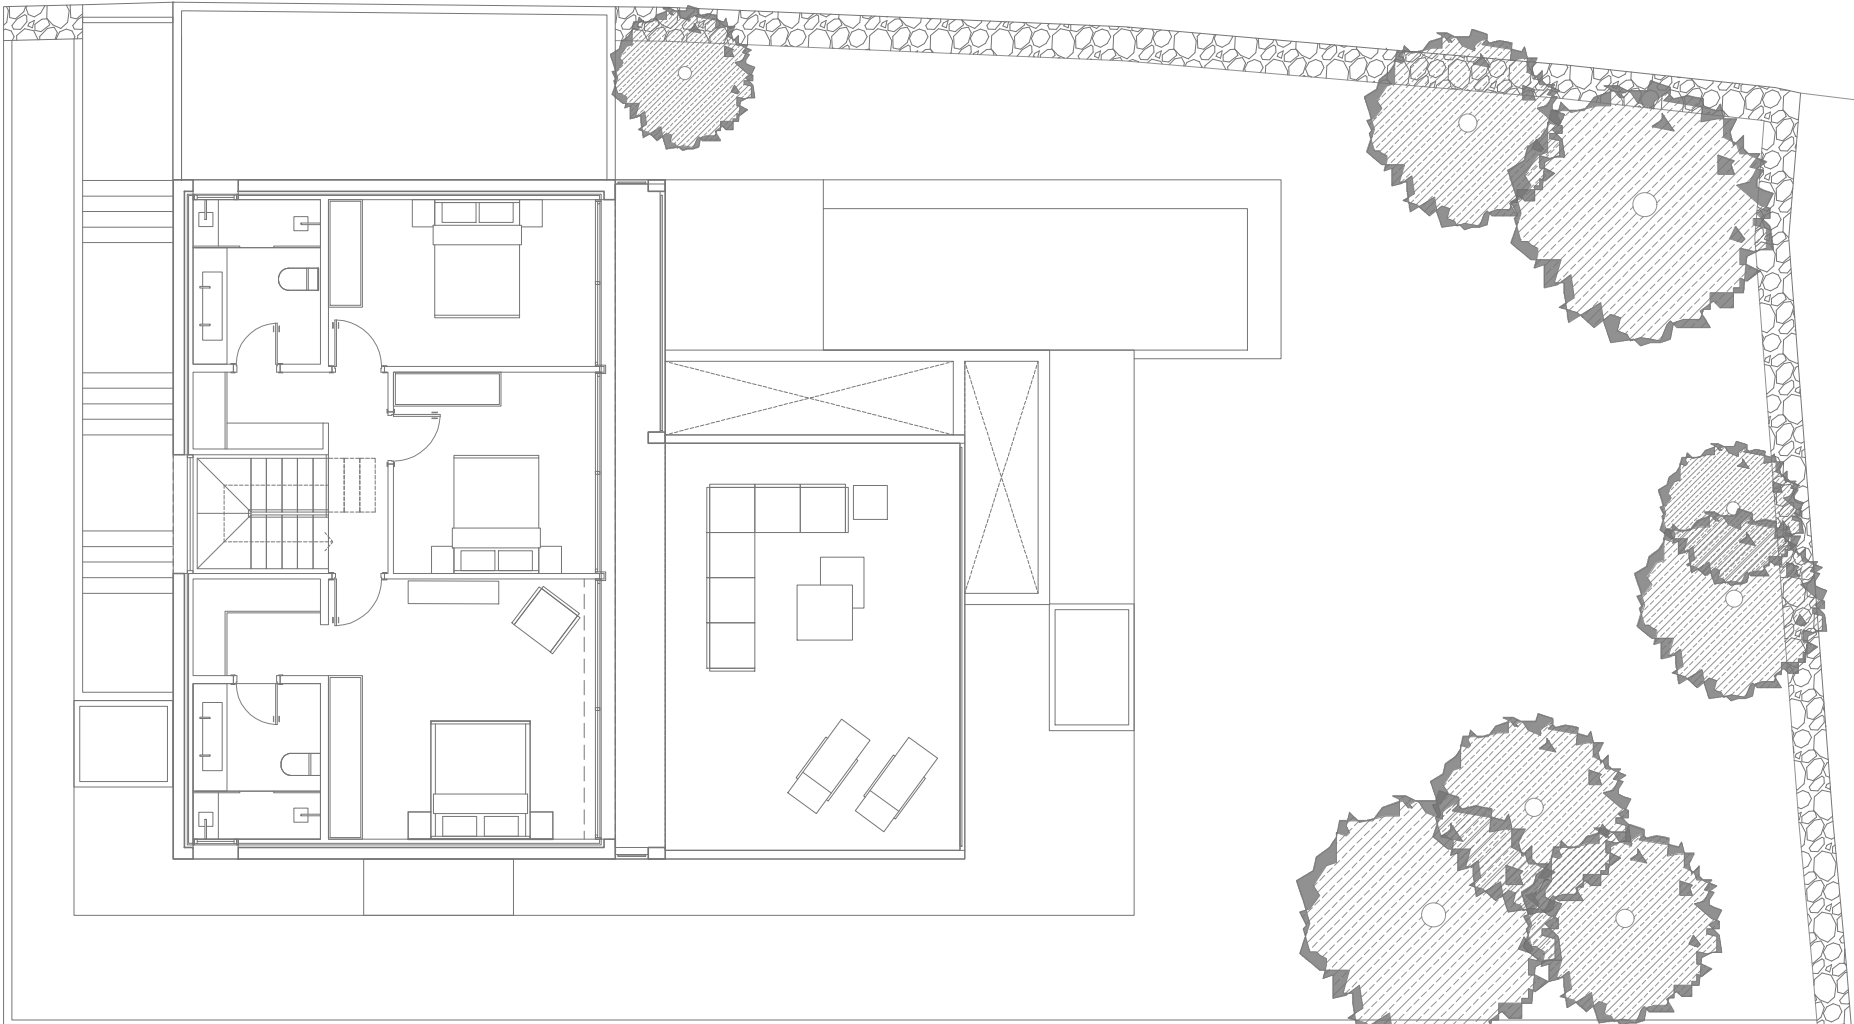

CAMPO DE GOLF

PARCELA VILLA 4


PLANTA SÓTANO AMPLIADO

CALLE SOMONTANO

PARCELA VILLA 6

CAMPO DE GOLF

PARCELA VILLA 4

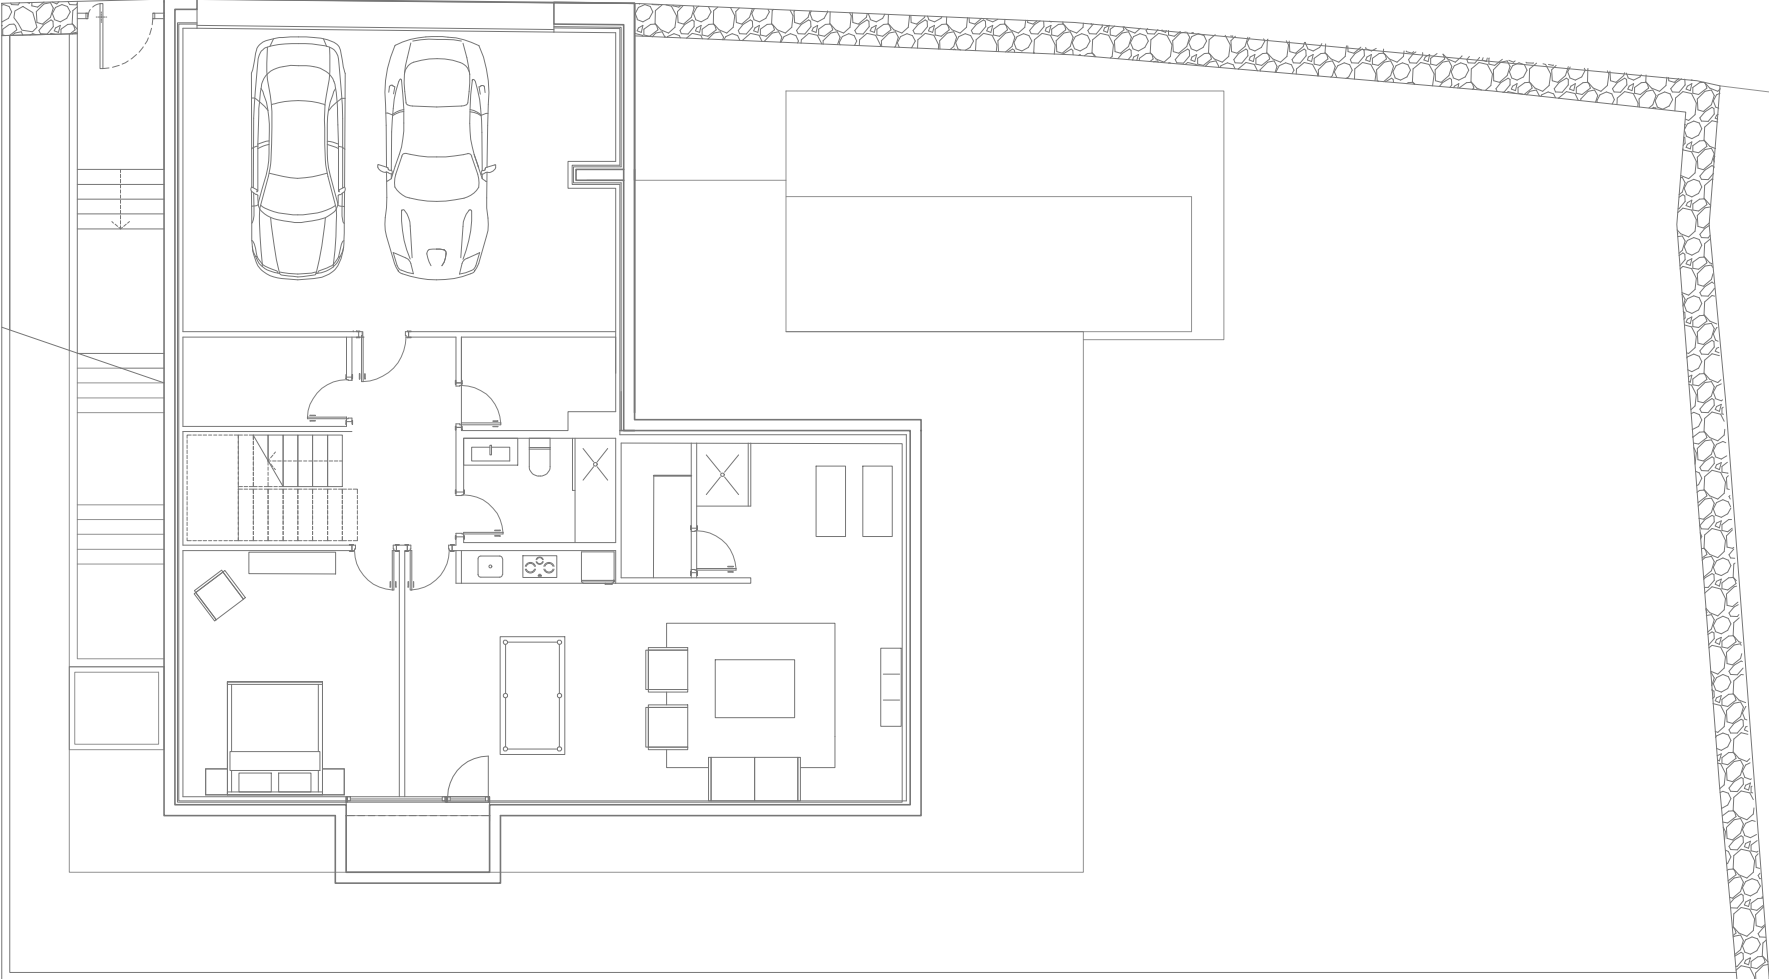

PLANTA BAJA

CALLE SOMONTANO

CAMPO DE GOLF

PARCELA VILLA 6

PARCELA VILLA 4

